

COROGRAFIA Scala 1:200.000

0	SETT./2007	EMISSIONE	GUIDOTTI	CASATI	RICCI
Rev.	DATA	DESCRIZIONE	ELABORATO	VERIFICATO	APPROVATO
		PROGETTISTA  Snamprogetti	COMMESSA 668015	UNITA' 00	
INIZIATIVA SEALINE TIRRENICA TRATTO SAN PIER NICETO-MONFORTE SAN GIORGIO			DISEGNO LB-D-83211		
DN 1200 (48") P 75 bar			REVISIONE 0		
IMPATTO AMBIENTALE TRANSITORIO			FG. 1	DI 3	
			SCALA 1:10.000		

PLANIMETRIA

LEGENDA MECCANICA

-  CONDOTTA IN PROGETTO
-  CONDOTTA ESISTENTE
-  IMPIANTI IN PROGETTO
-  IMPIANTI ESISTENTI
-  PUNTO DI INTERCETTAZIONE DI LINEA (PIL)
-  PUNTO DI INTERCETTAZIONE DI DERIVAZIONE IMPORTANTE (PIDI)
-  PUNTO DI INTERCETTAZIONE CON DISCAGGIO DI ALLACCIAMENTO (PIDA)
-  PUNTO DI INTERCETTAZIONE DI DERIVAZIONE SEMPLICE (PIDS)
-  SEGNA PIG
-  GIUNTO ISOLANTE
-  CABINA DI RIDUZIONE
-  PUNTO DI LANCIO E RICEVIMENTO PIG
-  GALLERIA - MICRO/MINI TUNNEL - RAISE BORING

LEGENDA IMPATTO AMBIENTALE


-  ALTO
-  MEDIO
-  BASSO
-  TRASCURABILE
-  NULLO

COMUNI	DATI DI PROGETTO
PROVINCIE	
PROGRESSIVE CHILOMETRICHE	
LIMITI DI TRONCO	
PUNTI IMPIANTISTICI	
SUOLO E SOTTOSUOLO	
AMBIENTE IDRICO	
VEGETAZIONE ED USO DEL SUOLO	
PAESAGGIO	
ECOSISTEMI E FAUNA	

Proprietario
Snam
 Rete Gas
 Progettista
Snamprogetti

INIZIATIVA SEALINE TIRRENICA
 TRATTO SAN PIER NICETO-MONFORTE SAN GIORGIO
IMPATTO AMBIENTALE TRANSITORIO

DISEGNO LB-D-83211
 Foglio 2 di 3
 REVISIONE 0
 COMMESSA 668015
 SCALA 1:10.000

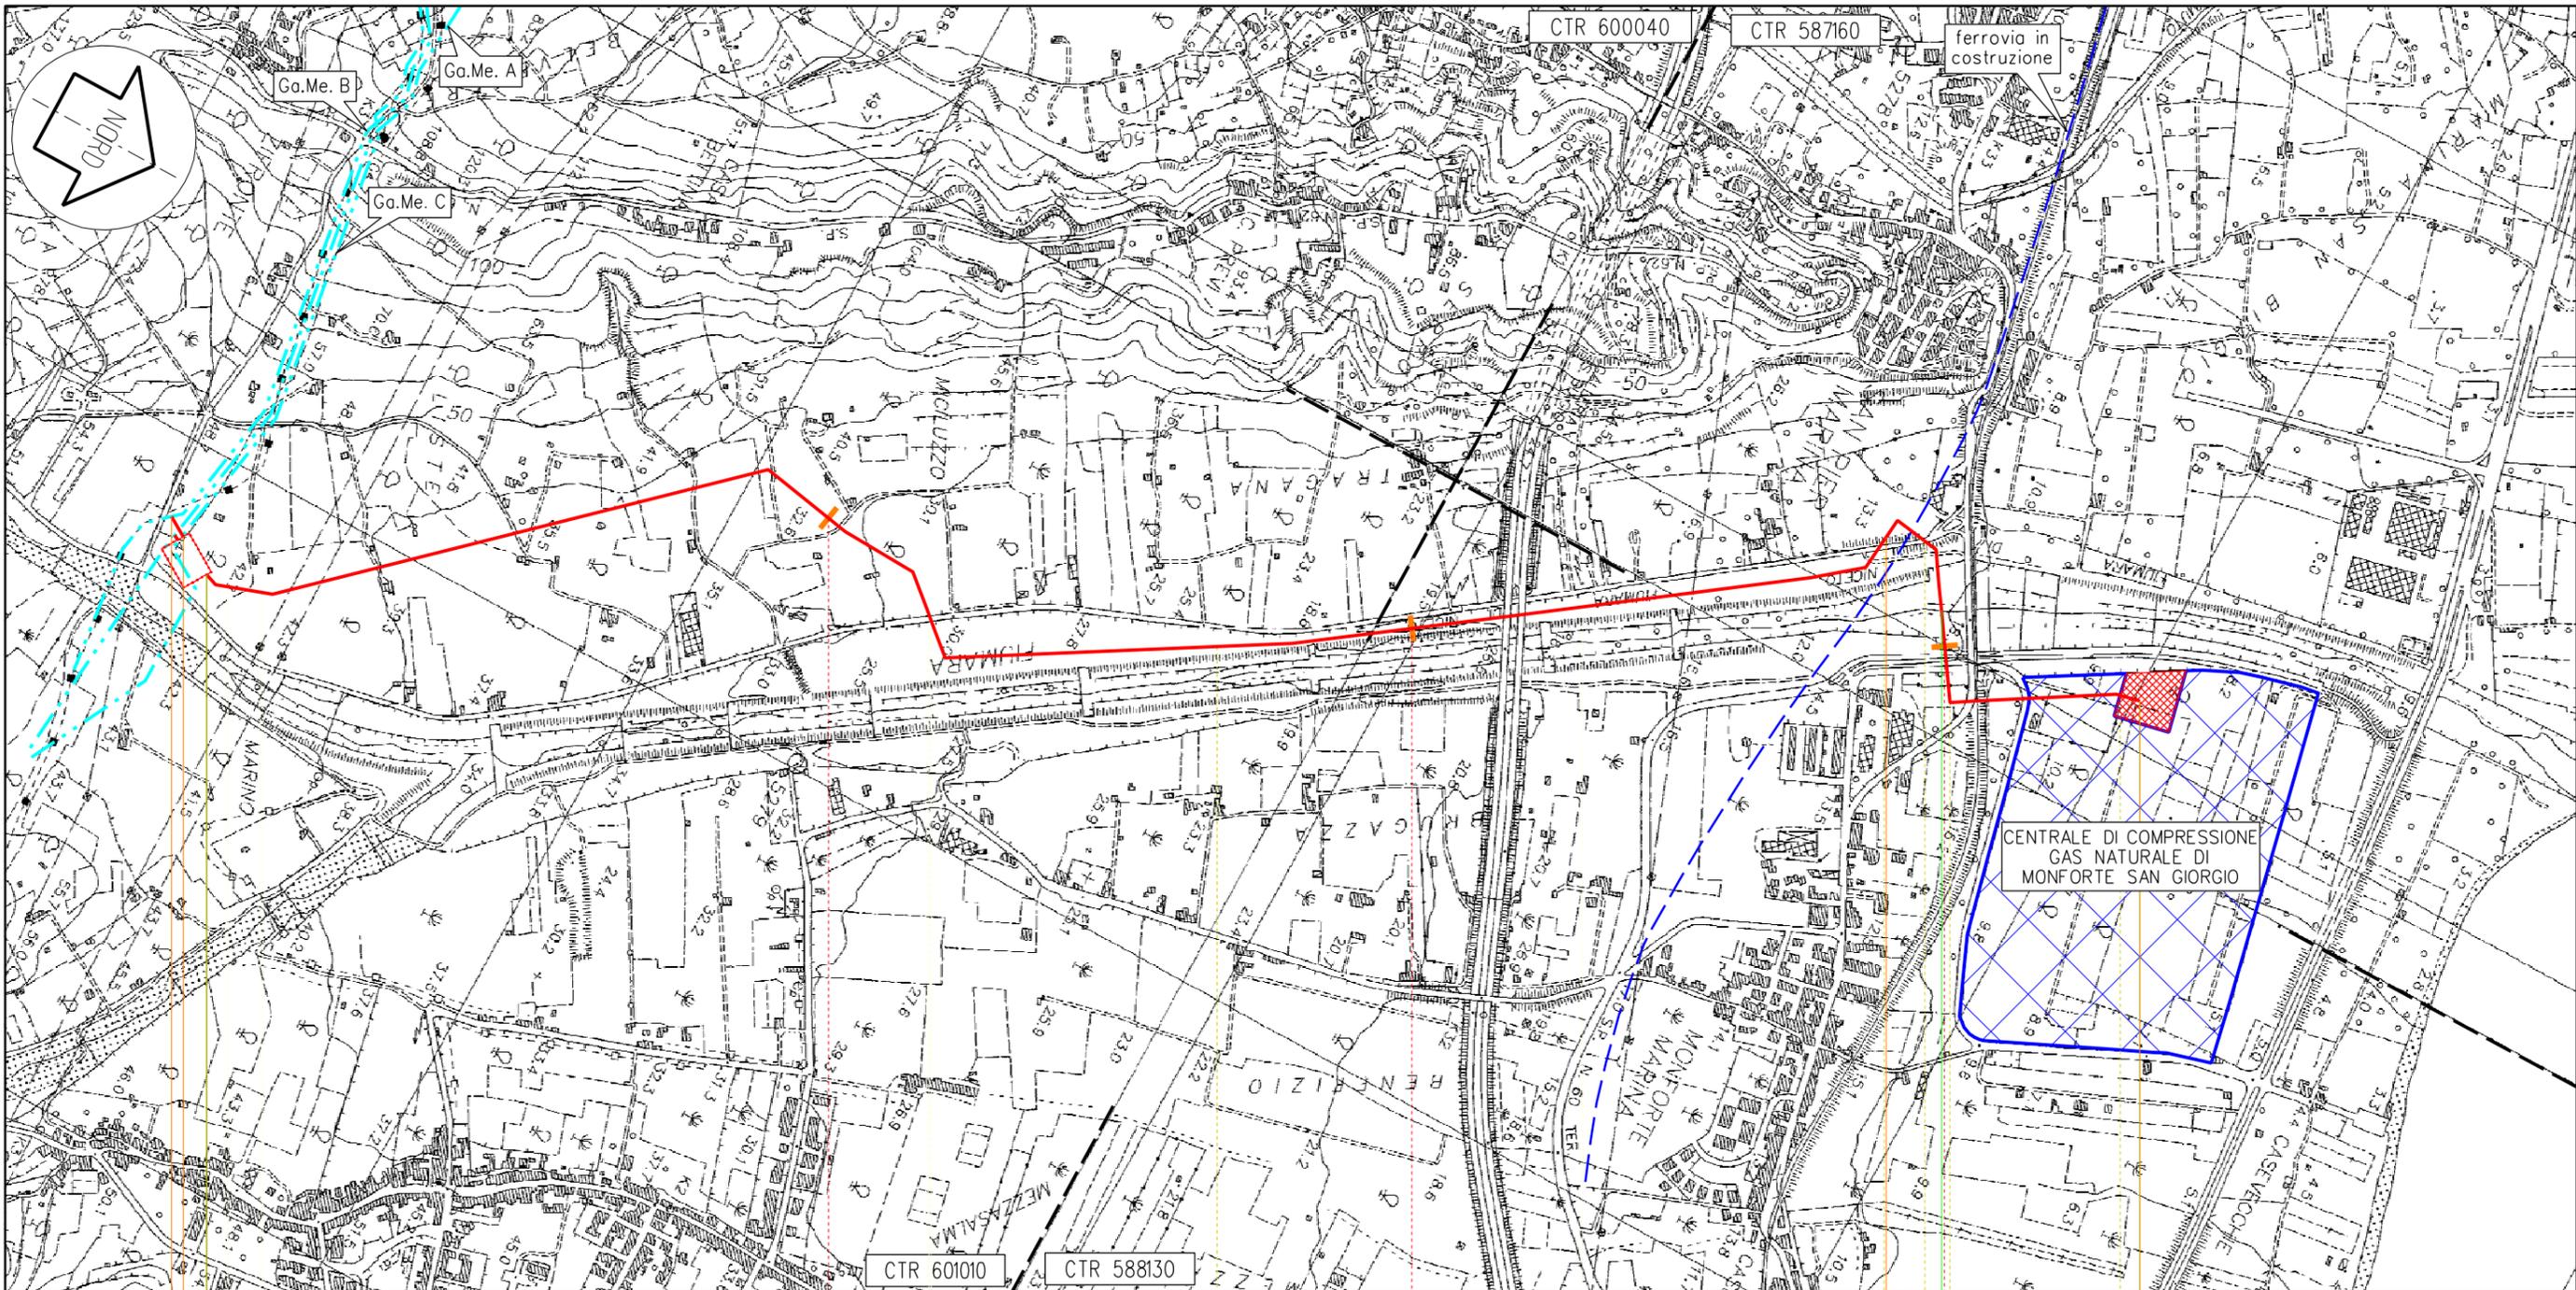

SAN PIER NICETO

MONFORTE SAN GIORGIO


ME

km 0,000

3,375
San Pier Niceto - Monforte San Giorgio

km 3,375

n.2 LINEE
DN 1200 (48")

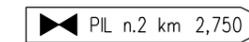

Il presente disegno e' di proprieta' aziendale - La societa' tutelera' i propri diritti a termine di legge.

Proprietario
Snam
Rete Gas
Progettista
Snamprogetti

INIZIATIVA SEALINE TIRRENICA
TRATTO SAN PIER NICETO-MONFORTE SAN GIORGIO

IMPATTO AMBIENTALE TRANSITORIO

DISEGNO LB-D-83211
Foglio 3 di 3
REVISIONE 0
COMMESSA 668015
SCALA 1:10.000

Tavola

1