



PIANTA CONCIO 0  
Scala 1:50

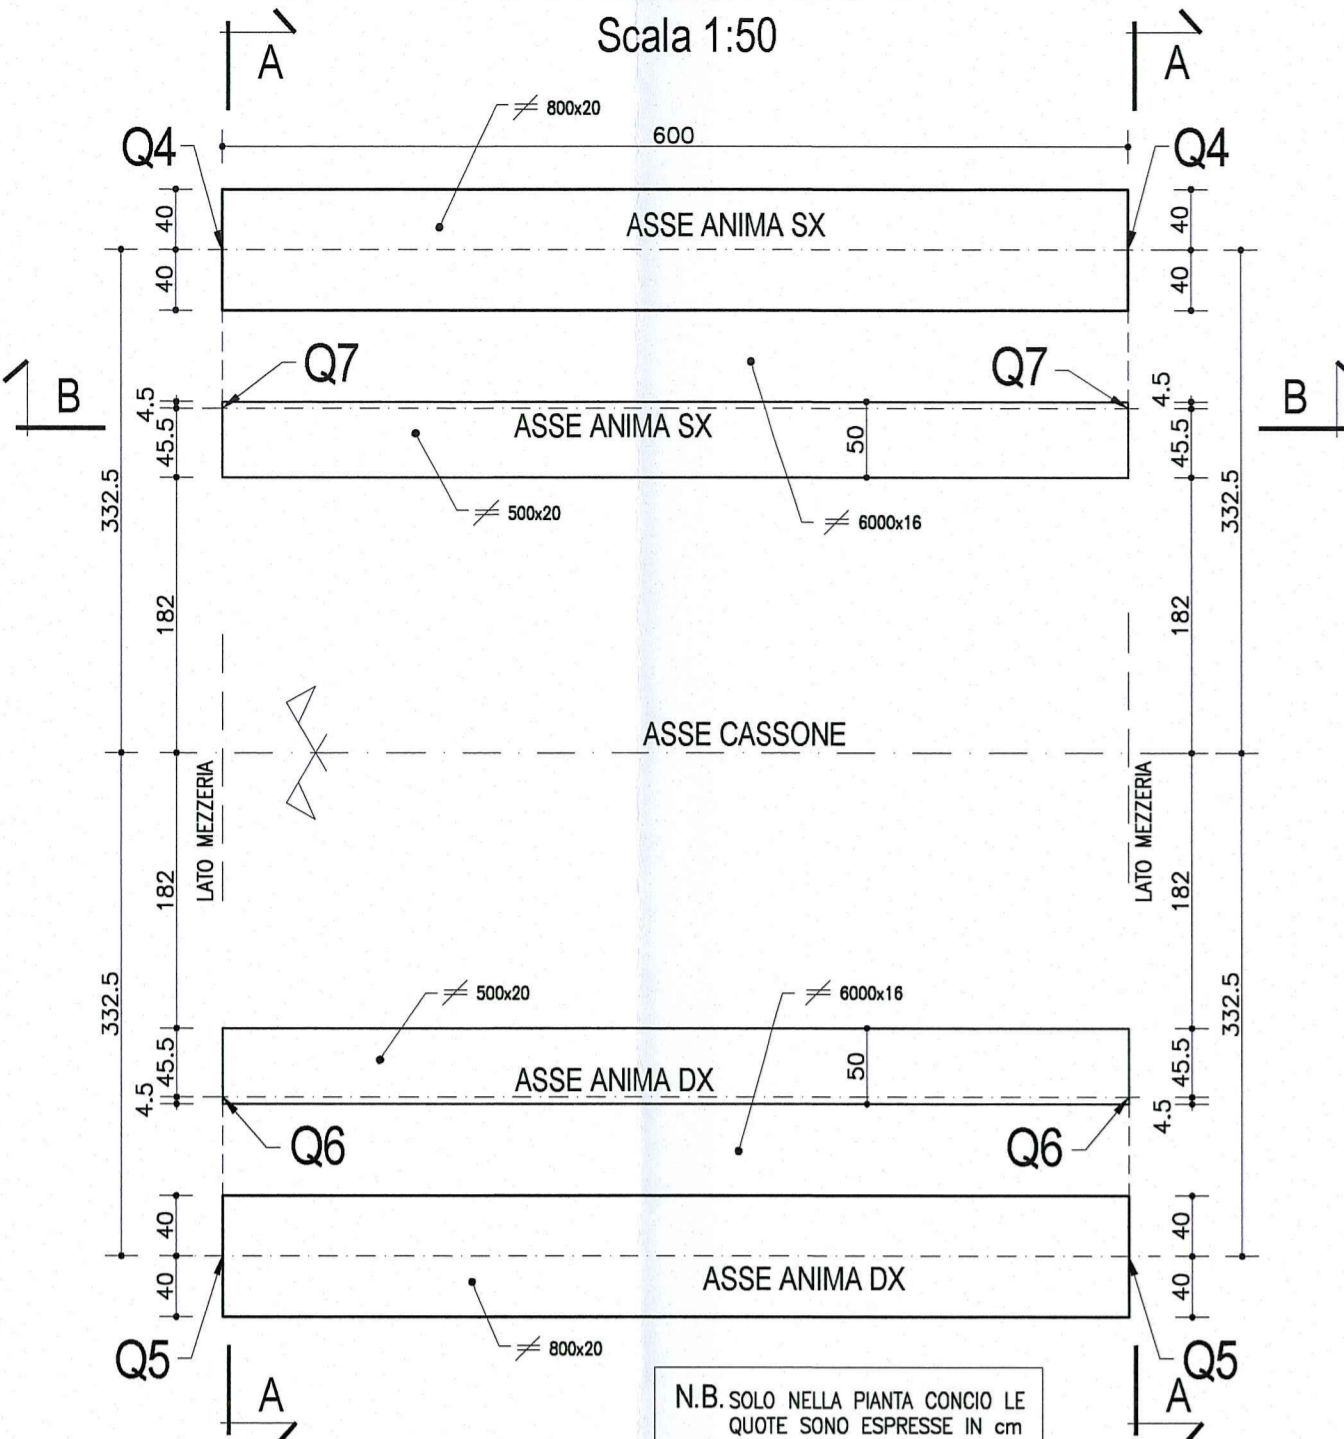


N.B. SOLO NELLA Pianta CONCIO LE QUOTE SONO ESPRESSE IN cm

**NOTA**  
LE CARPENTERIE SI RIFERISCONO AD UNA STAMPILLA TIPOLOGICA RETTILINEA. PER LE QUOTE DI TRACCIAMENTO RELATIVE ALLE SINGOLE STAMPILLE, VEDI LE TAVOLE DI "COORDINATE DI TRACCIAMENTO".


1/2 SEZIONE C-C  
PIATTABANDA SUPERIORE SX  
Scala 1:25

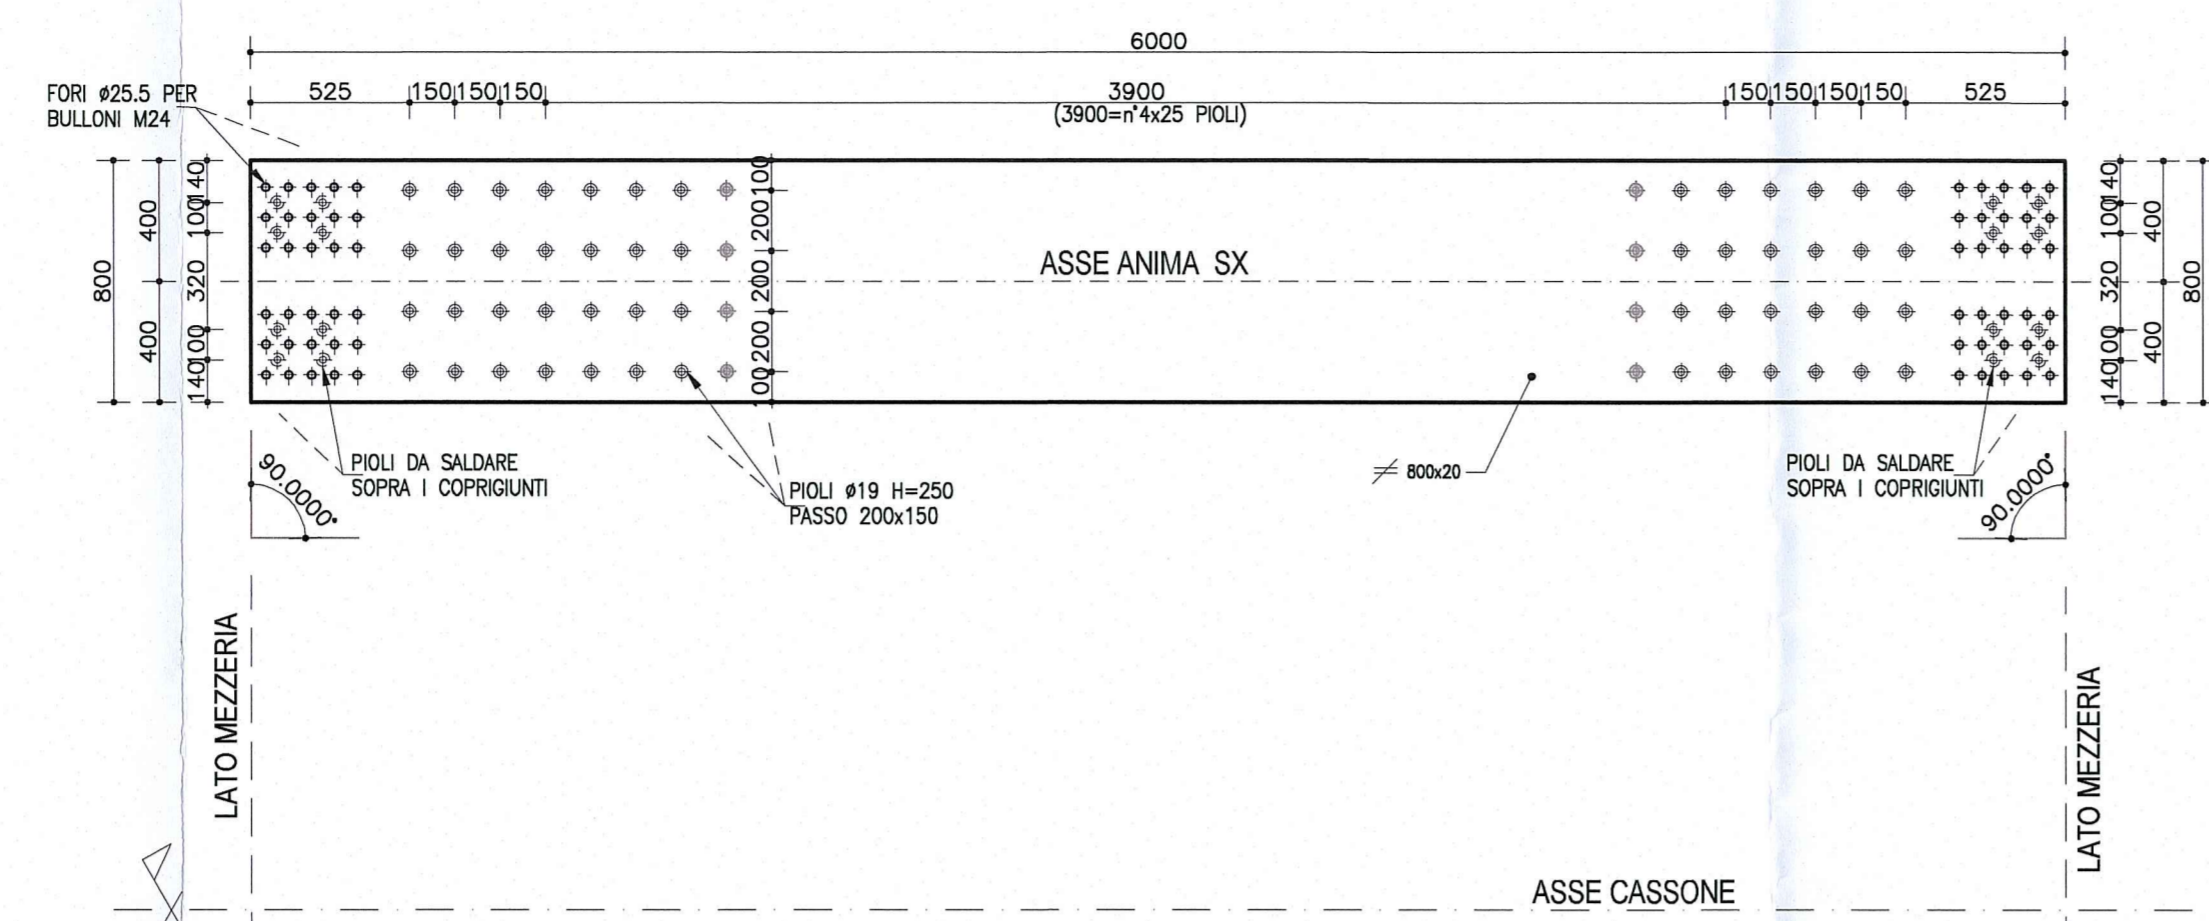


1/2 SEZIONE D-D  
PIATTABANDA INFERIORE DX  
Scala 1:25

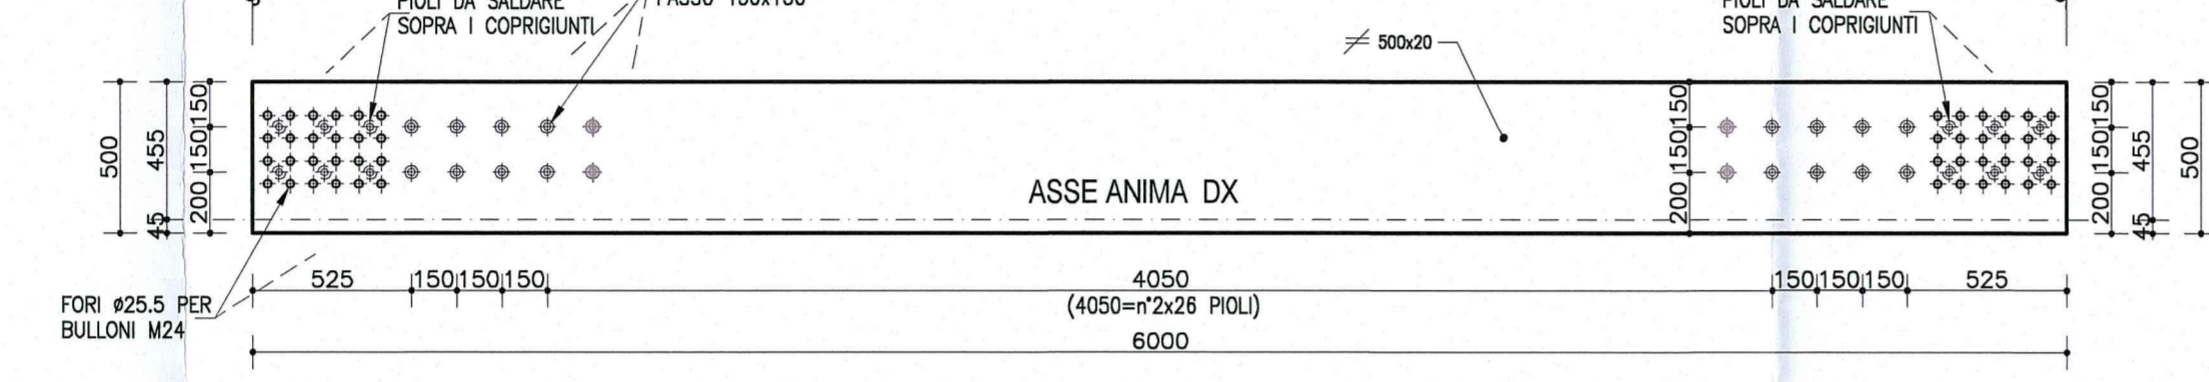


VISTA B-B  
ANIMA TRAVE SX  
Scala 1:25

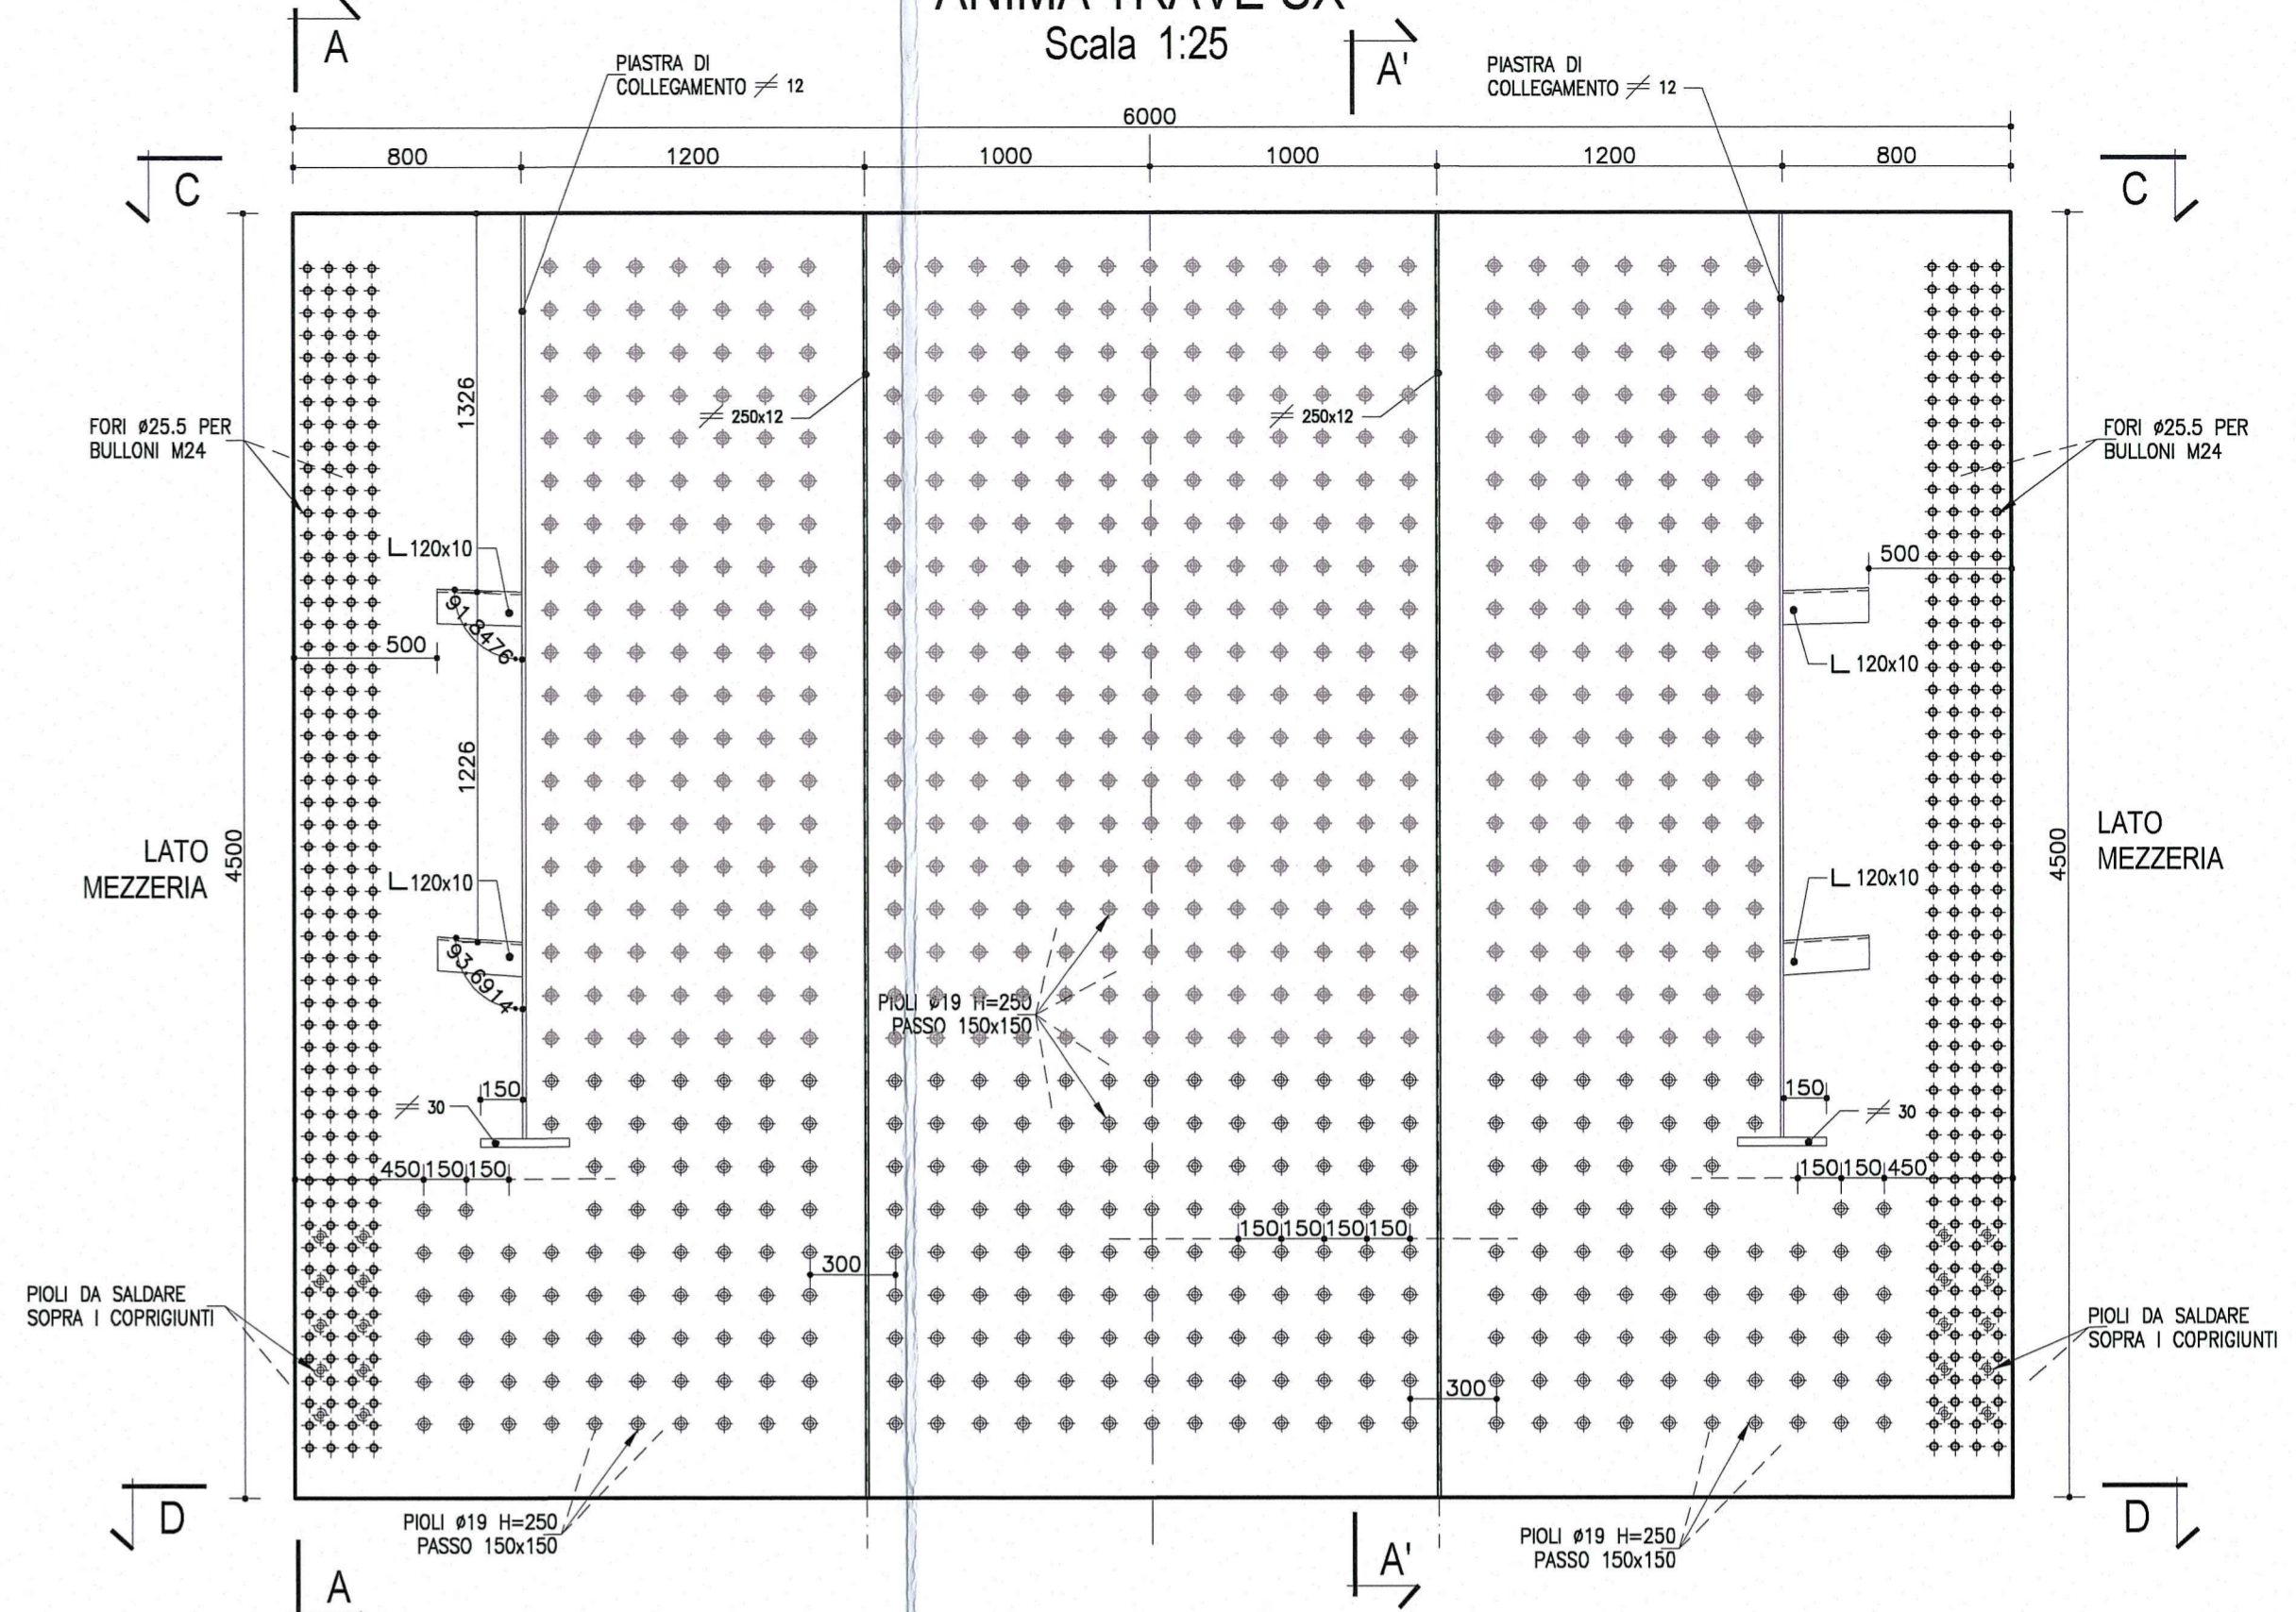


PARTICOLARE 1  
Scala 1:10

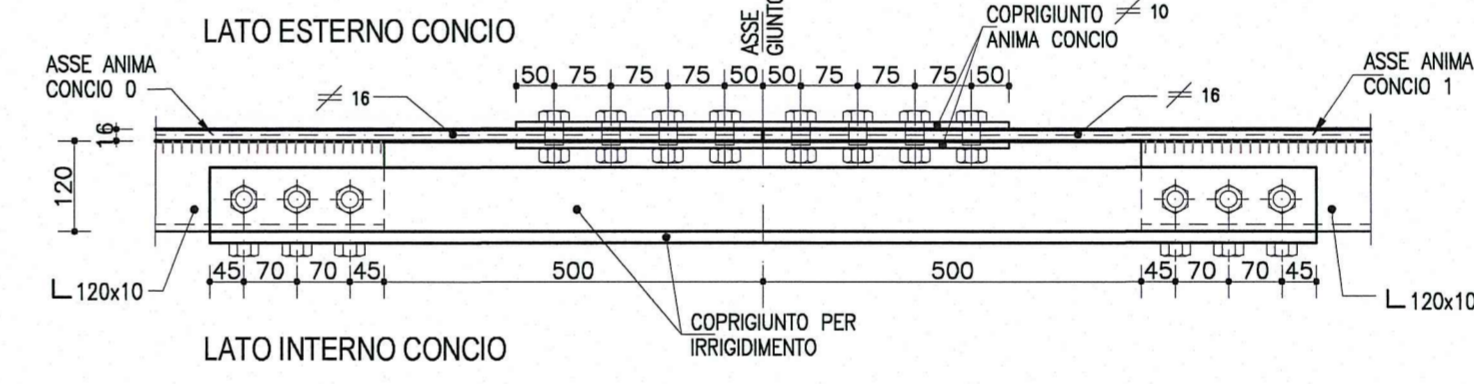


1/2 SEZIONE A'-A'  
TRAVE SX  
Scala 1:25

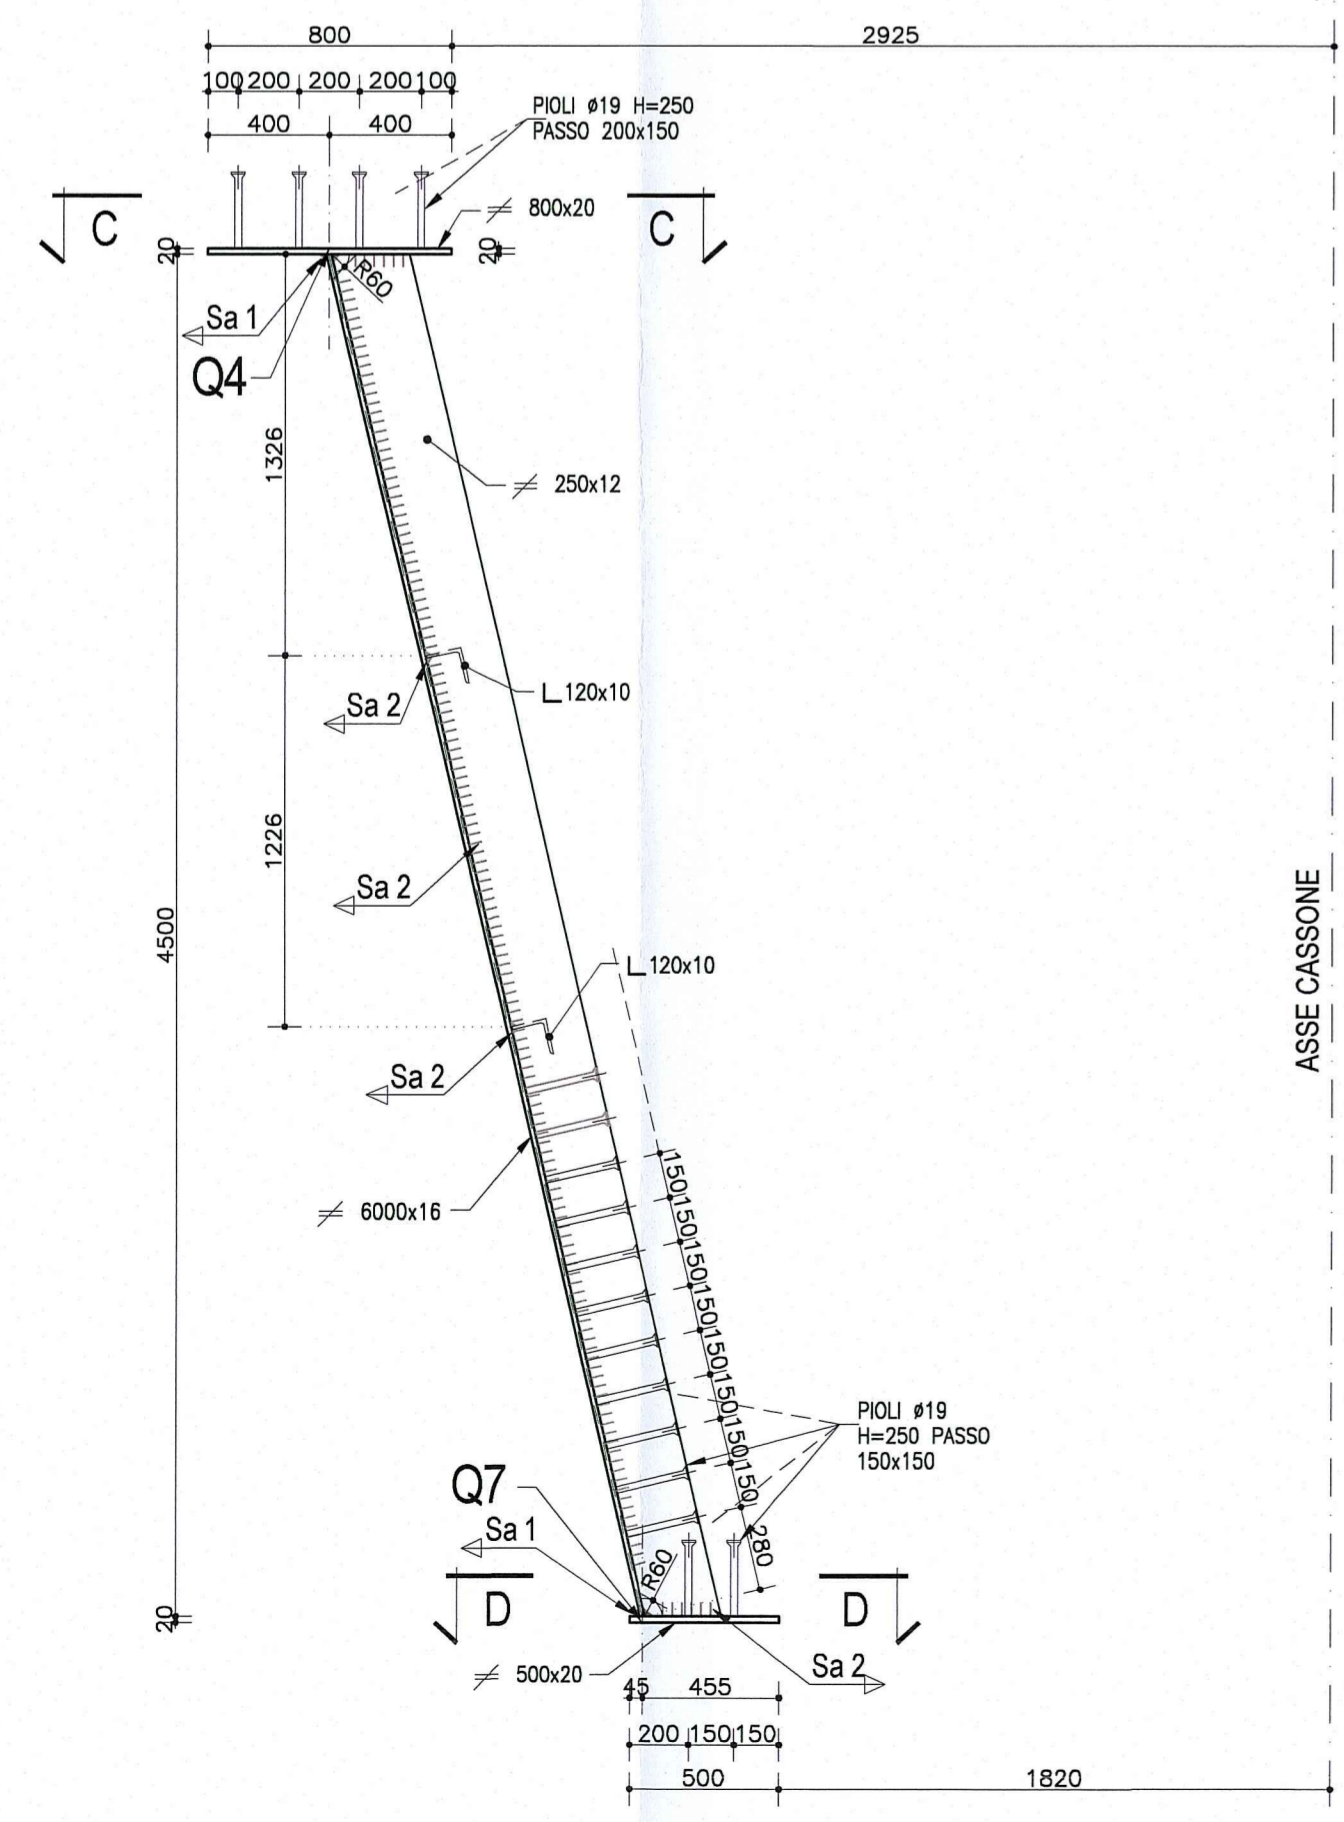


1/2 SEZIONE A-A - PARTICOLARE GIUNTO  
TRAVI METALLICHE  
Scala 1:25

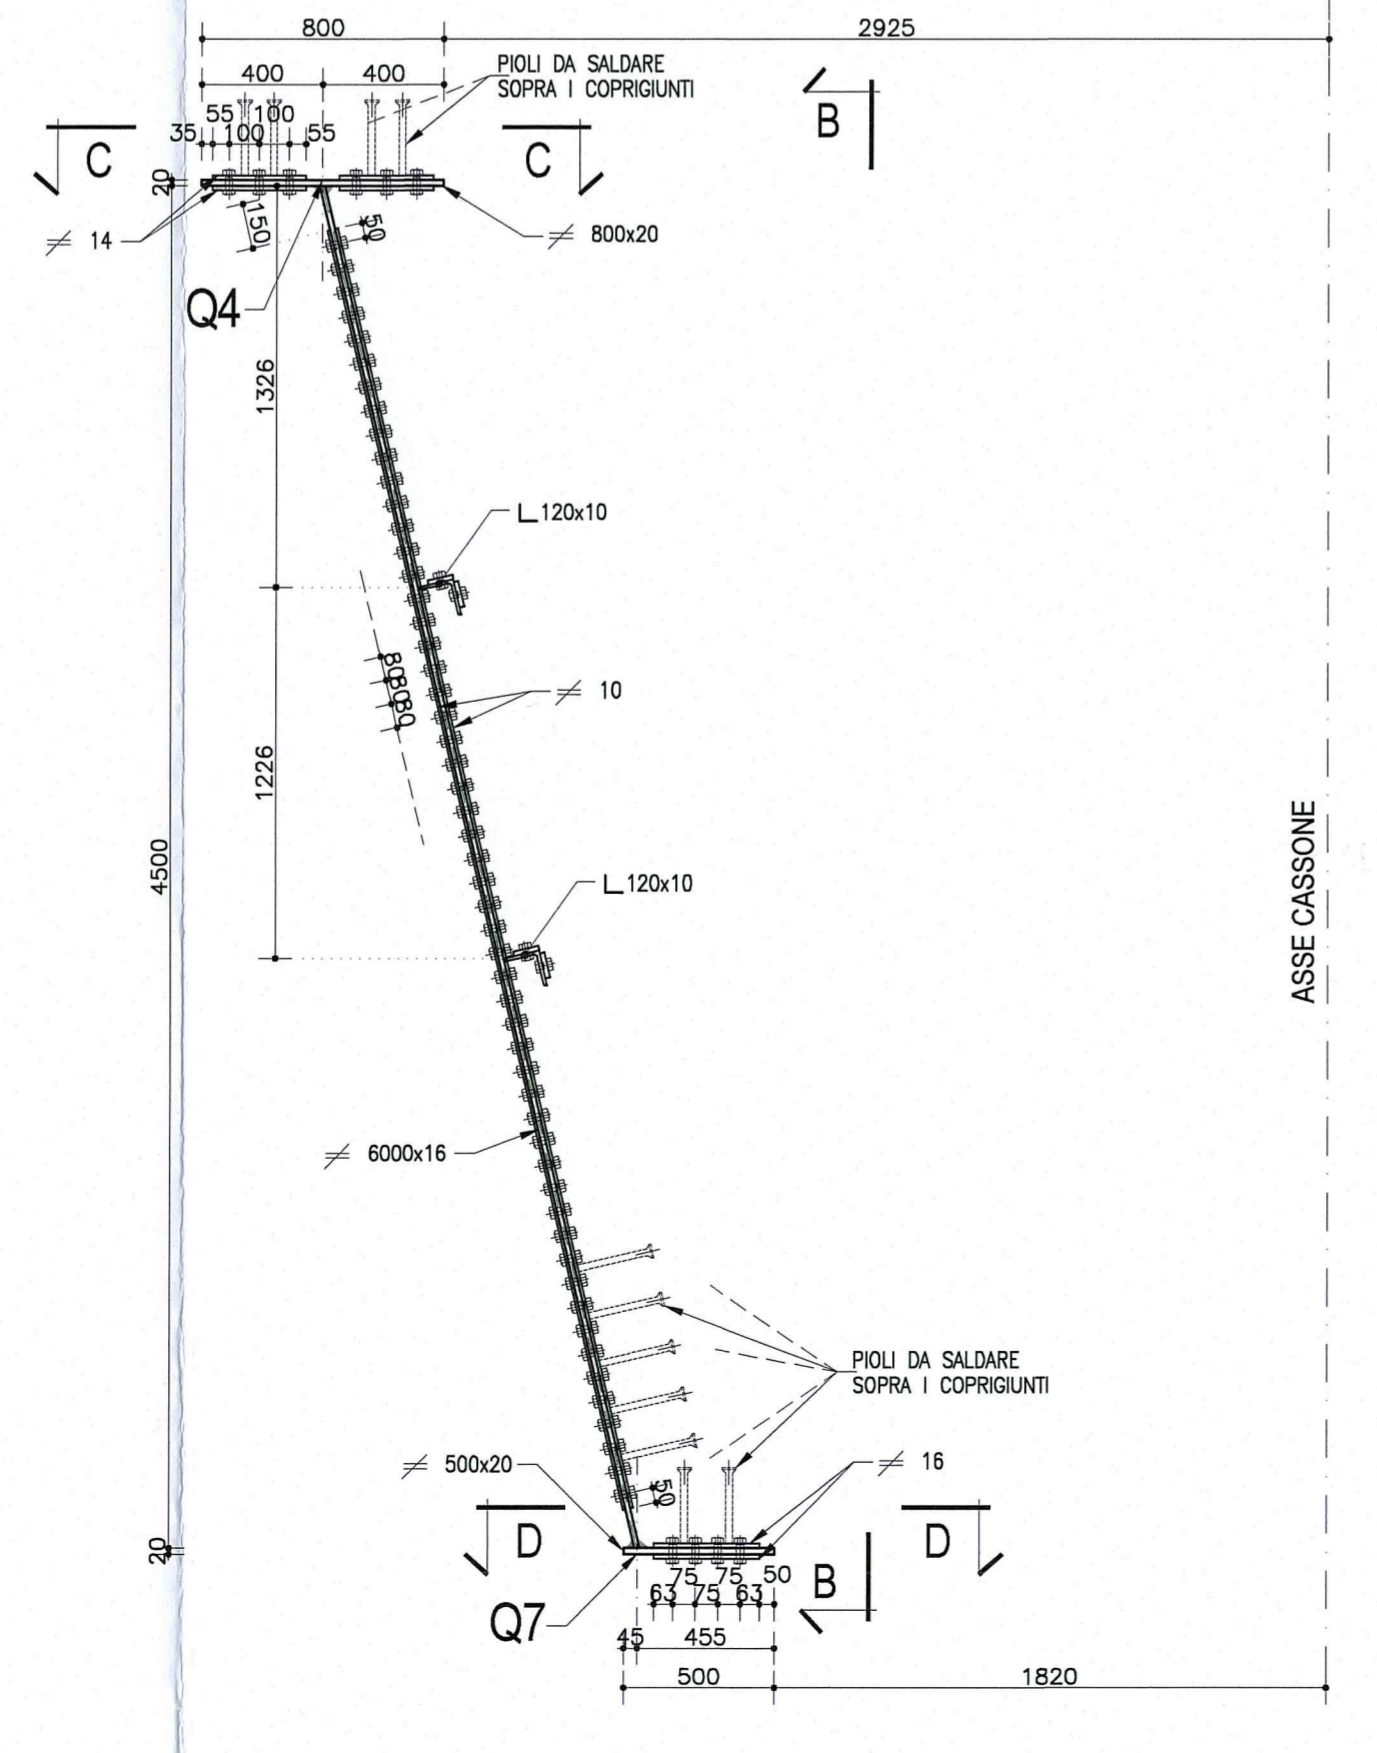


VISTA B-B  
(per lato sx e dx)  
Scala 1:25

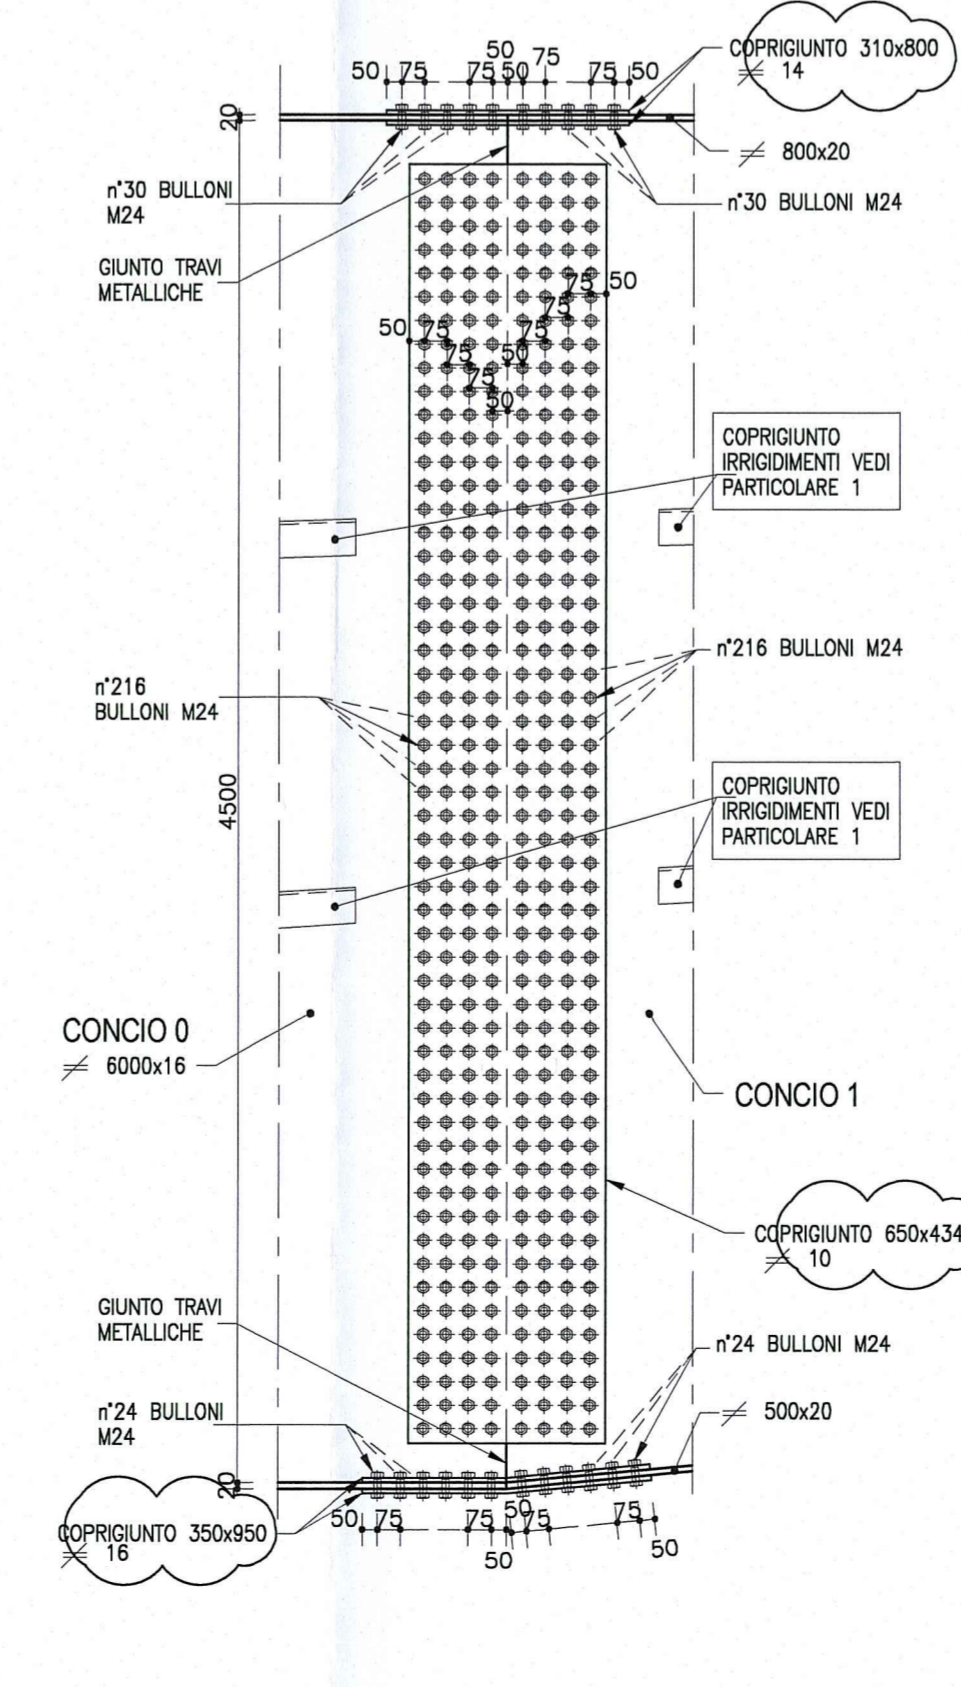

SALDATURA 1  
Cordone d'angolo  
Scala 1:2

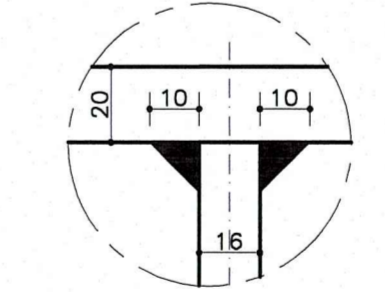

SALDATURA 2  
Cordone d'angolo  
Scala 1:2

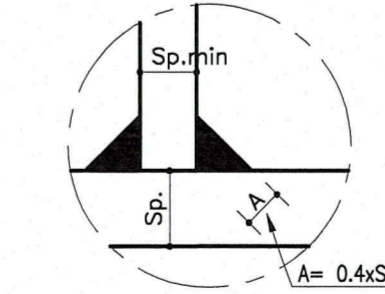

**NOTA:**  
PER CARATTERISTICHE DEI MATERIALI E SPECIFICHE TECNICHE VEDI TAVOLA RAAT12CAP0501GPO001

**DESCRIZIONE DELLA MODIFICA:**  
Inserita nota  
Inserite dimensioni coprigiunti

Committente: **AUTOCAMIONALE DELLA CISA S.P.A.**  
Via Camboara 26/A - Frazione Ponte Taro - 43015 NOCETO (PR)

Impresa Esecutrice: **PIZZAROTTI**  
FONDATA NEL 1910

**AUTOSTRADA DELLA CISA A15  
RACCORDO AUTOSTRADALE A15/A22  
CORRIDOIO PLURIMODALE TIRRENO-BRENNERO  
RACCORDO AUTOSTRADALE FRA L'AUTOSTRADA DELLA CISA-FONTEVIVO (PR)  
E L'AUTOSTRADA DEL BRENNERO-NOGAROLE ROCCA (VR). I LOTTO.**  
C.U.P. G6180400060008 C.I.G. 307068161E

**PROGETTO ESECUTIVO**

Il Direttore TIBBE: \_\_\_\_\_ Il Responsabile del Procedimento: \_\_\_\_\_ Il Progettista: \_\_\_\_\_

IMPRESA PIZZAROTTI **Impresa Pizzarotti & C. S.p.A.** Il Geologo: NA  
Il Direttore Tecnico: \_\_\_\_\_ Dott. Ing. Luca Bonanelli

PROGETTAZIONE DI: **PIZZAROTTI** Il Progettista: **Dott. Ing. PIETRO MAZZOLI**  
Impresa Pizzarotti & C. S.p.A. Ing. Pietro Mazzoli  
Ordine degli Ingegneri della Provincia di Parma n. 821

A.T.I.: **idresse engineering** **ROCKSOIL** **VIA**  
MANIFATTURA MANIFATTURE MANIFATTURE

Coordinatore per la Sicurezza in fase di Progettazione:  
Ing. Giovanni Maria Cepparotti  
Ordine degli Ingegneri della Provincia di Viterbo n. 392

Consulenza specialistica a cura di:  
NA Progettista Responsabile Integrato: **Dott. Ing. PIETRO MAZZOLI**  
Impresa Pizzarotti & C. S.p.A. IMPRESA PIZZAROTTI  
Ing. Pietro Mazzoli ISCRITTO AL R.D. 11/11/1975  
INGEGNERI PARMA n. 821

Titolo Elaborato: **Asse principale  
Grandi Strutture - Ponte sul fiume Taro  
Carreggiata Nord - Impalcato P11-SP2 L=13.15m  
Concio C0 - Carpenteria metallica** Data Emisione Progetto: 18/03/2014  
Scala: 1:25

N.RO IDENTIFICATIVO	COOKE COMMESSA	LOTTO	FASE	ENTE	AMBITO	DAT. OPERA	N.RO OPERA	PARTE OPERA	TIPO DOC.	N.RO PROG. DOC.	REVISIONE
	RAAA	1	E	I	AP	GS	01	I	CA	OG4	B

Identif. Elaborato:

Rev.	Data	DESCRIZIONE REVISIONE	Redatto	Controllato	Approvato
B	10/10/2014	Istruttoria RINA prot. n° 730 del 08/09/2014	UGOLINI	MAZZOLI	MAZZOLI
A	25/06/2014	RIEMMISSIONE PROGETTO ESECUTIVO	UGOLINI	MAZZOLI	MAZZOLI