




SEZIONE C-C  
(sezione lato mezzeria)  
Scala 1:50

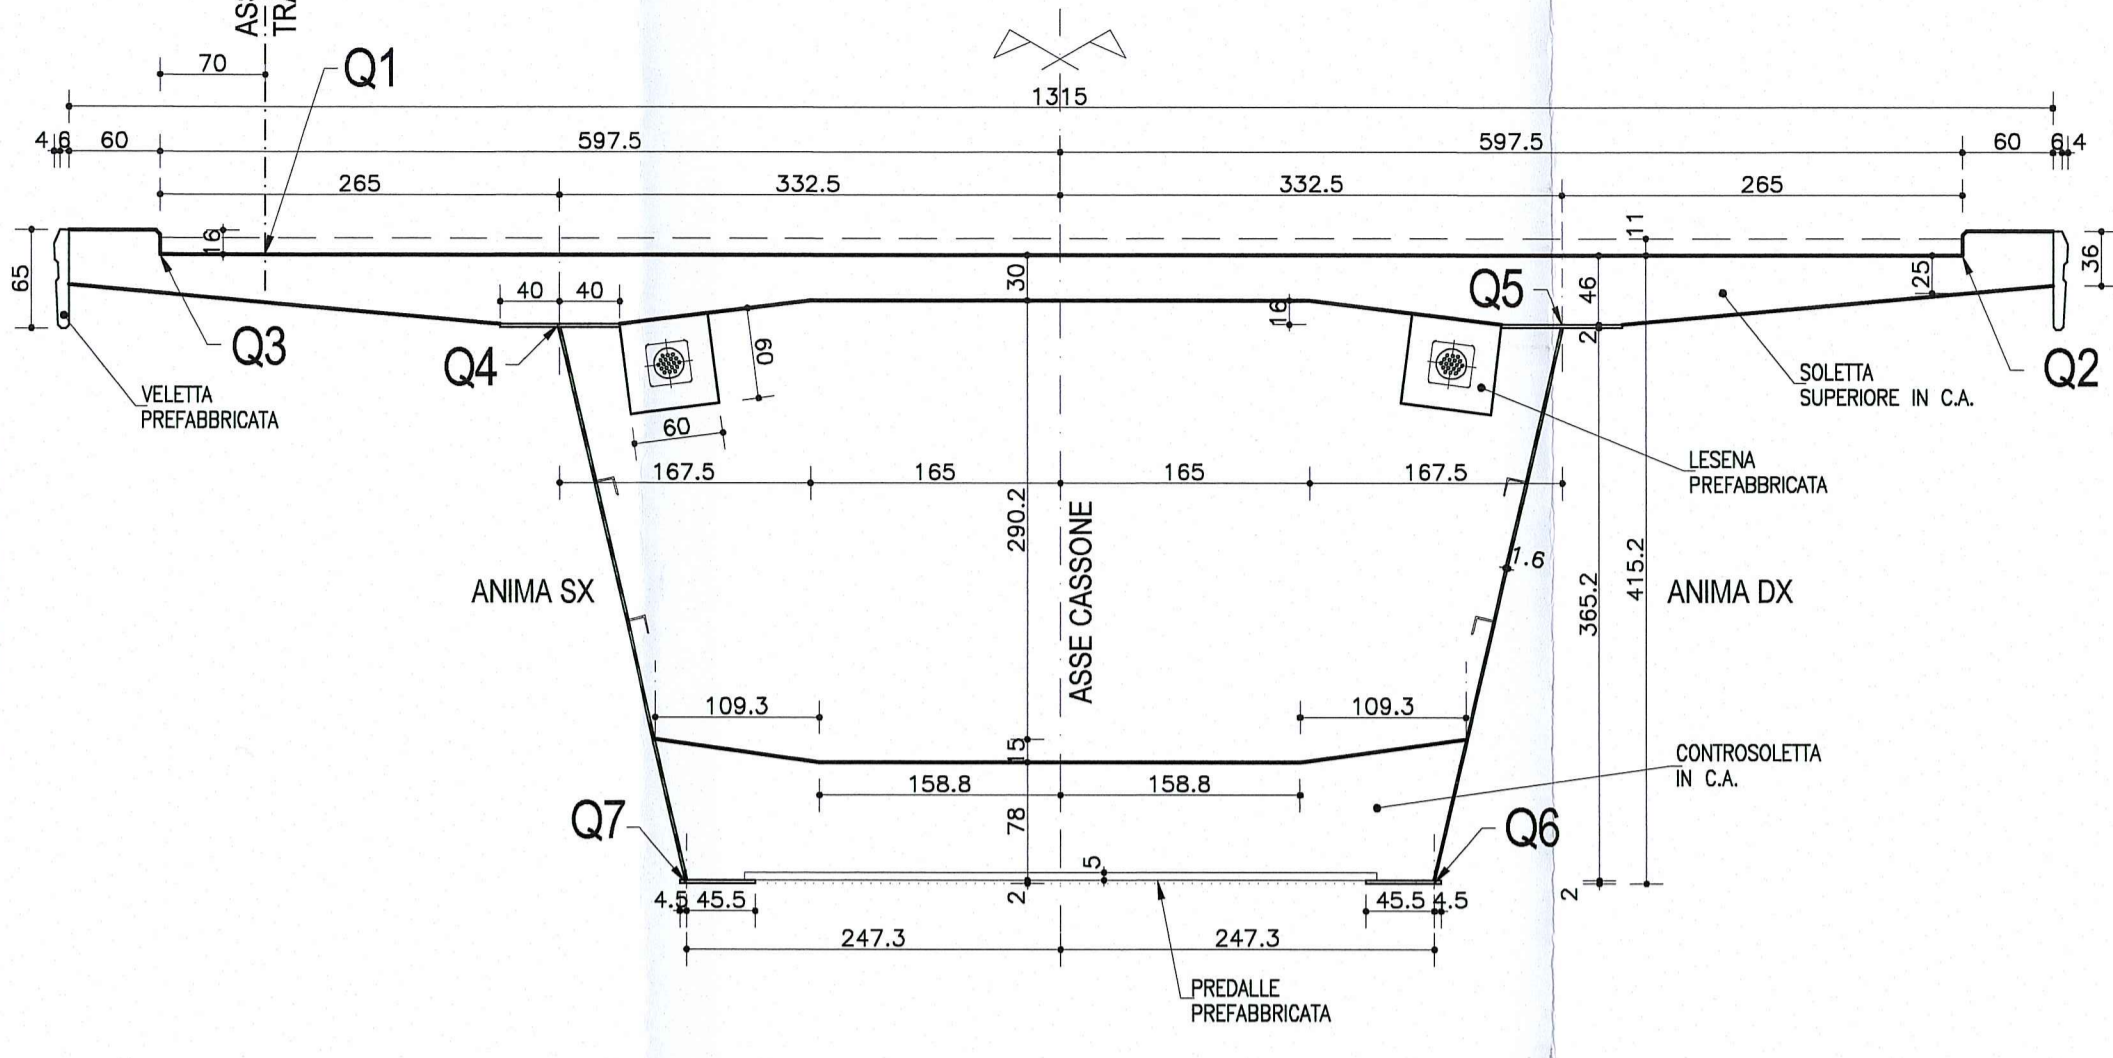


SEZIONE B-B  
(sezione lato pila)  
Scala 1:50

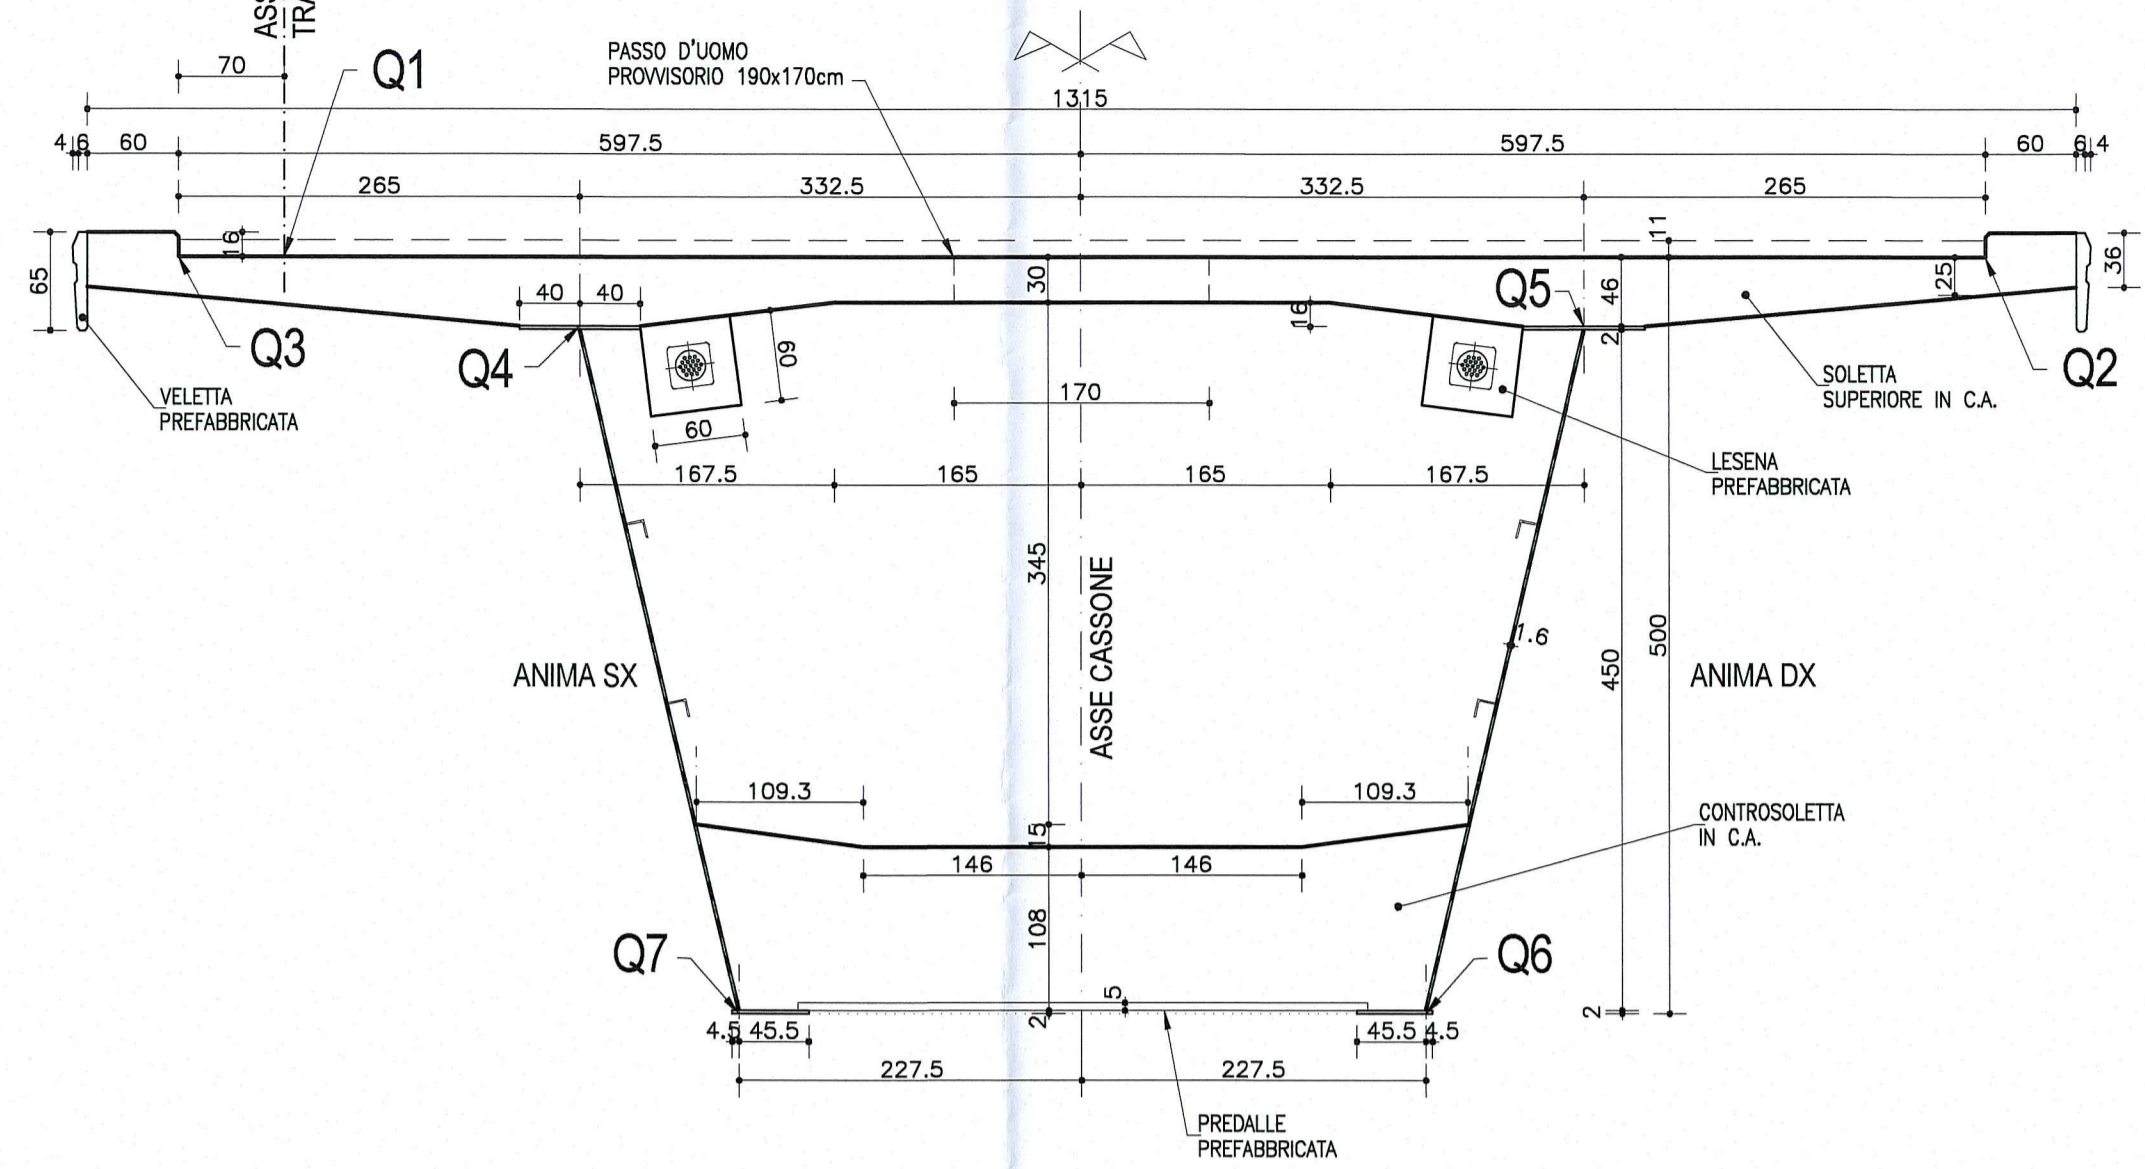


PIANTA CONCIO 1  
Scala 1:50

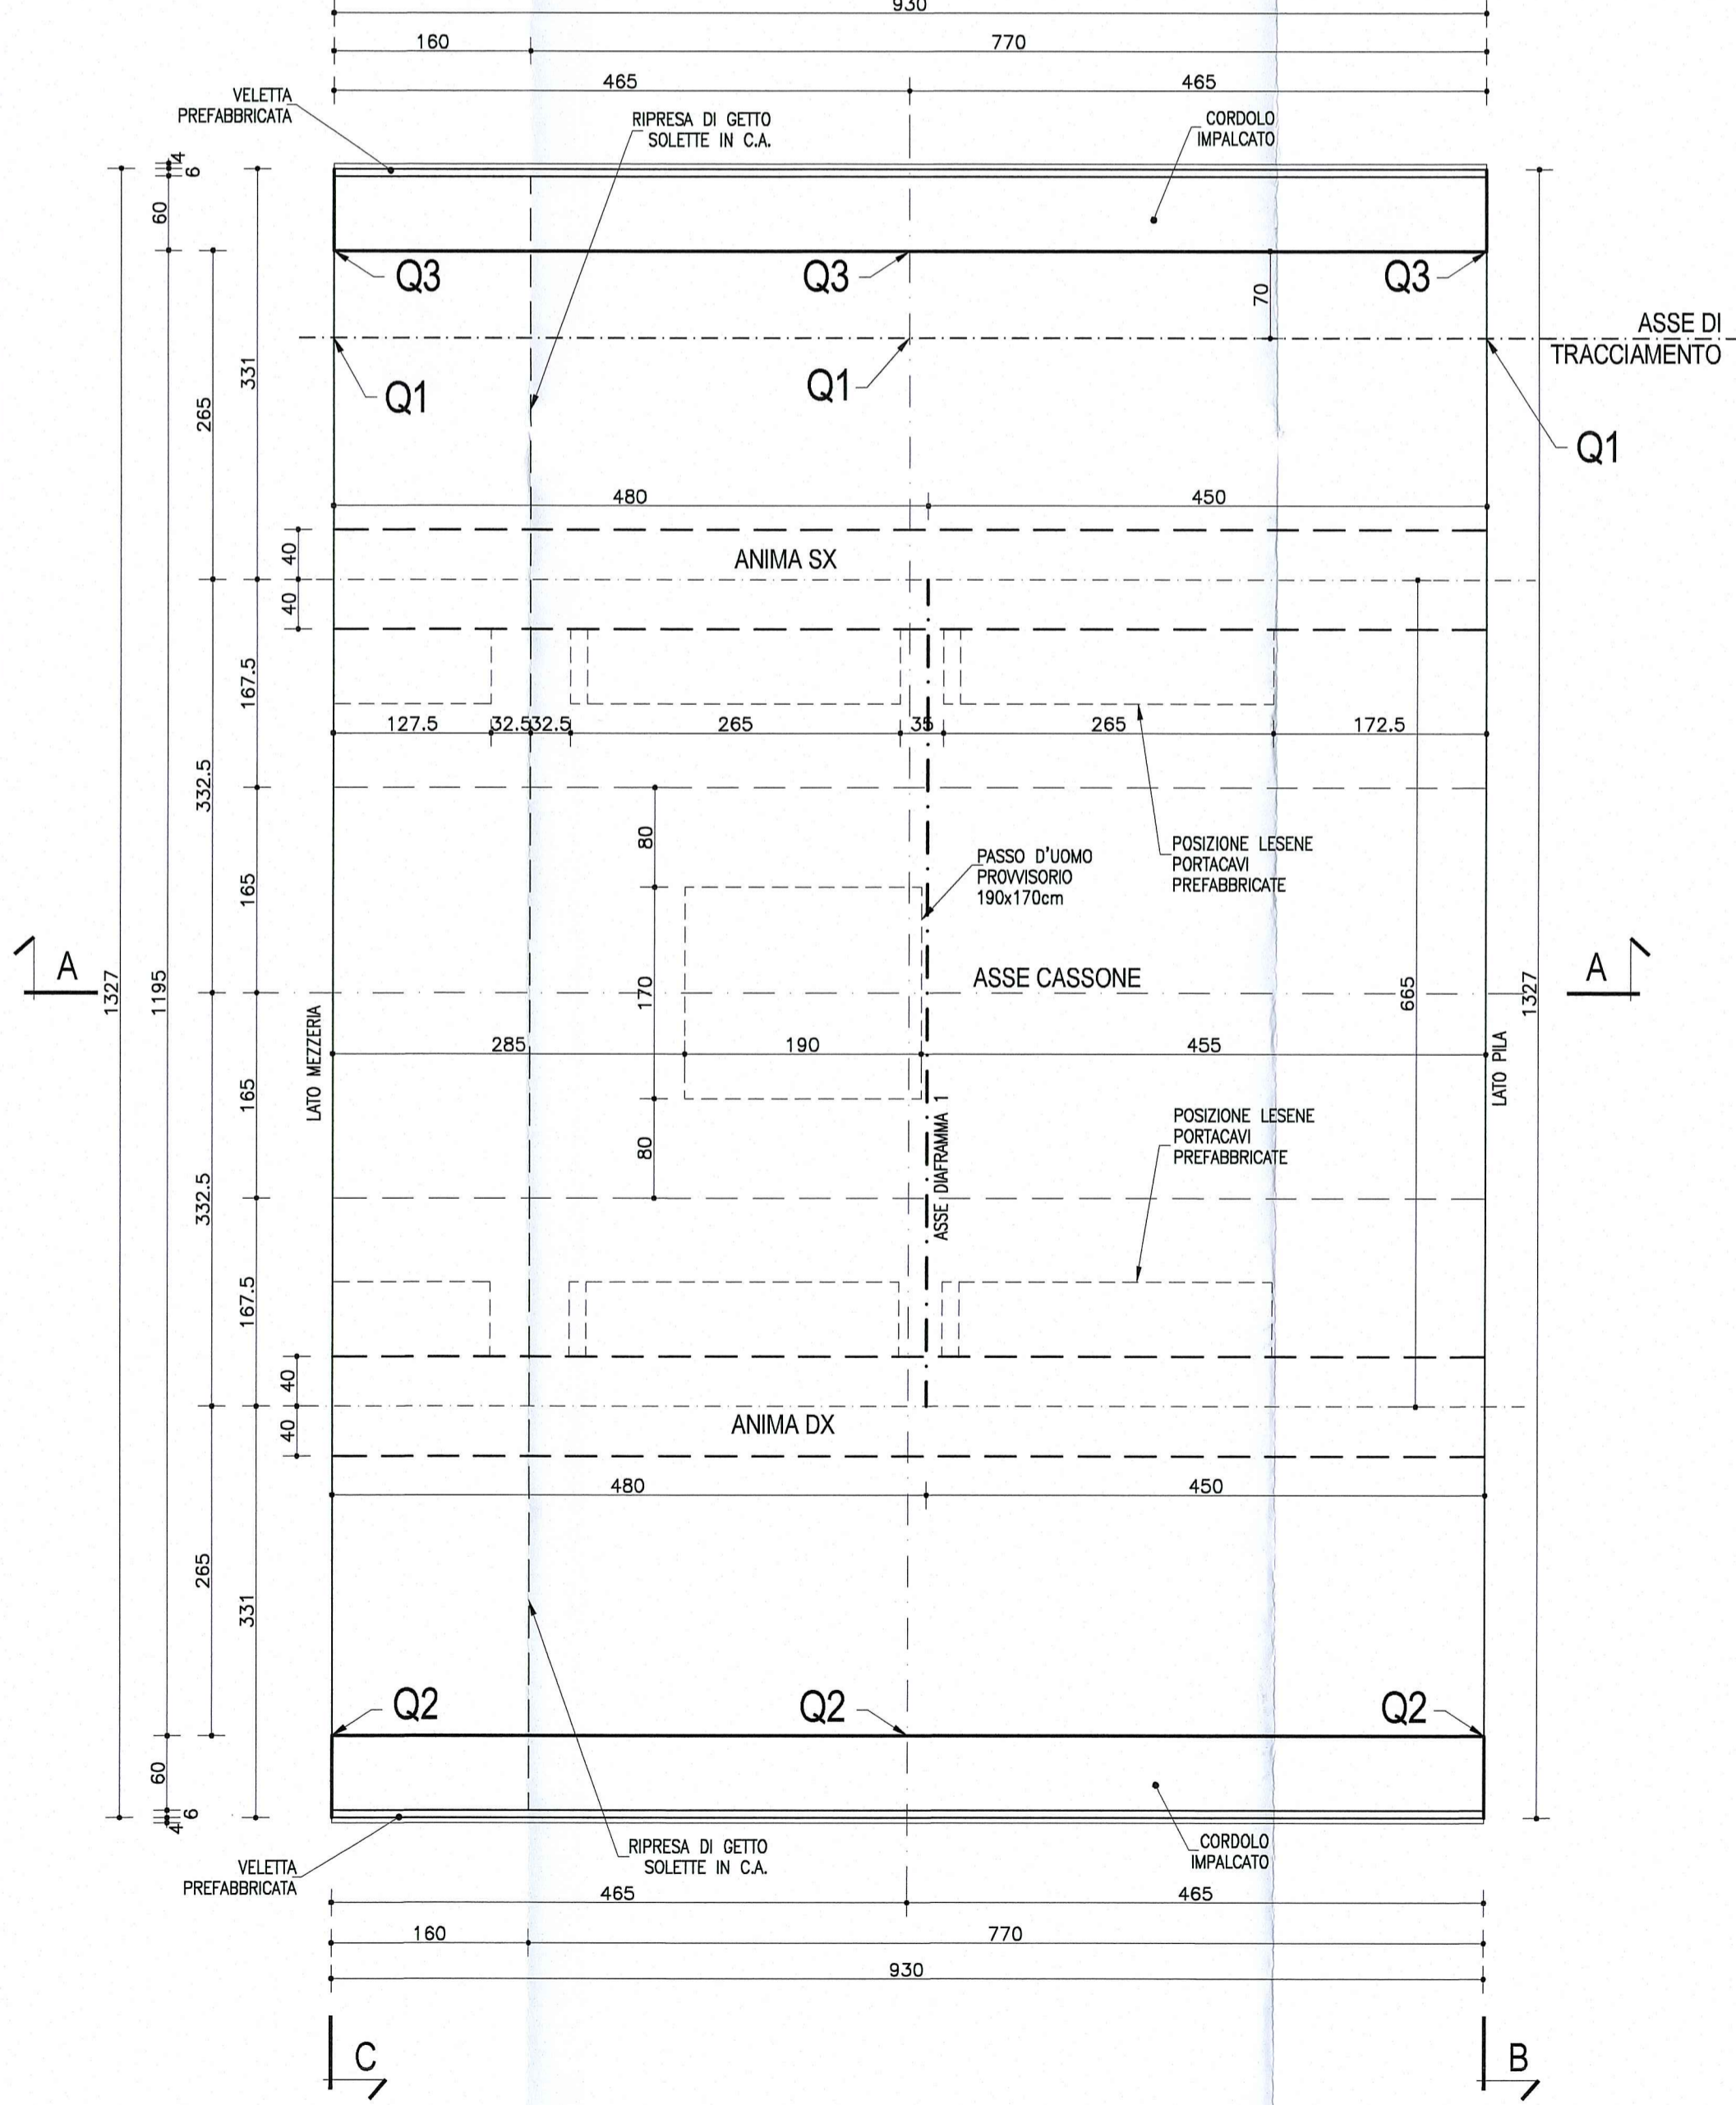

SEZIONE A-A  
Scala 1:50

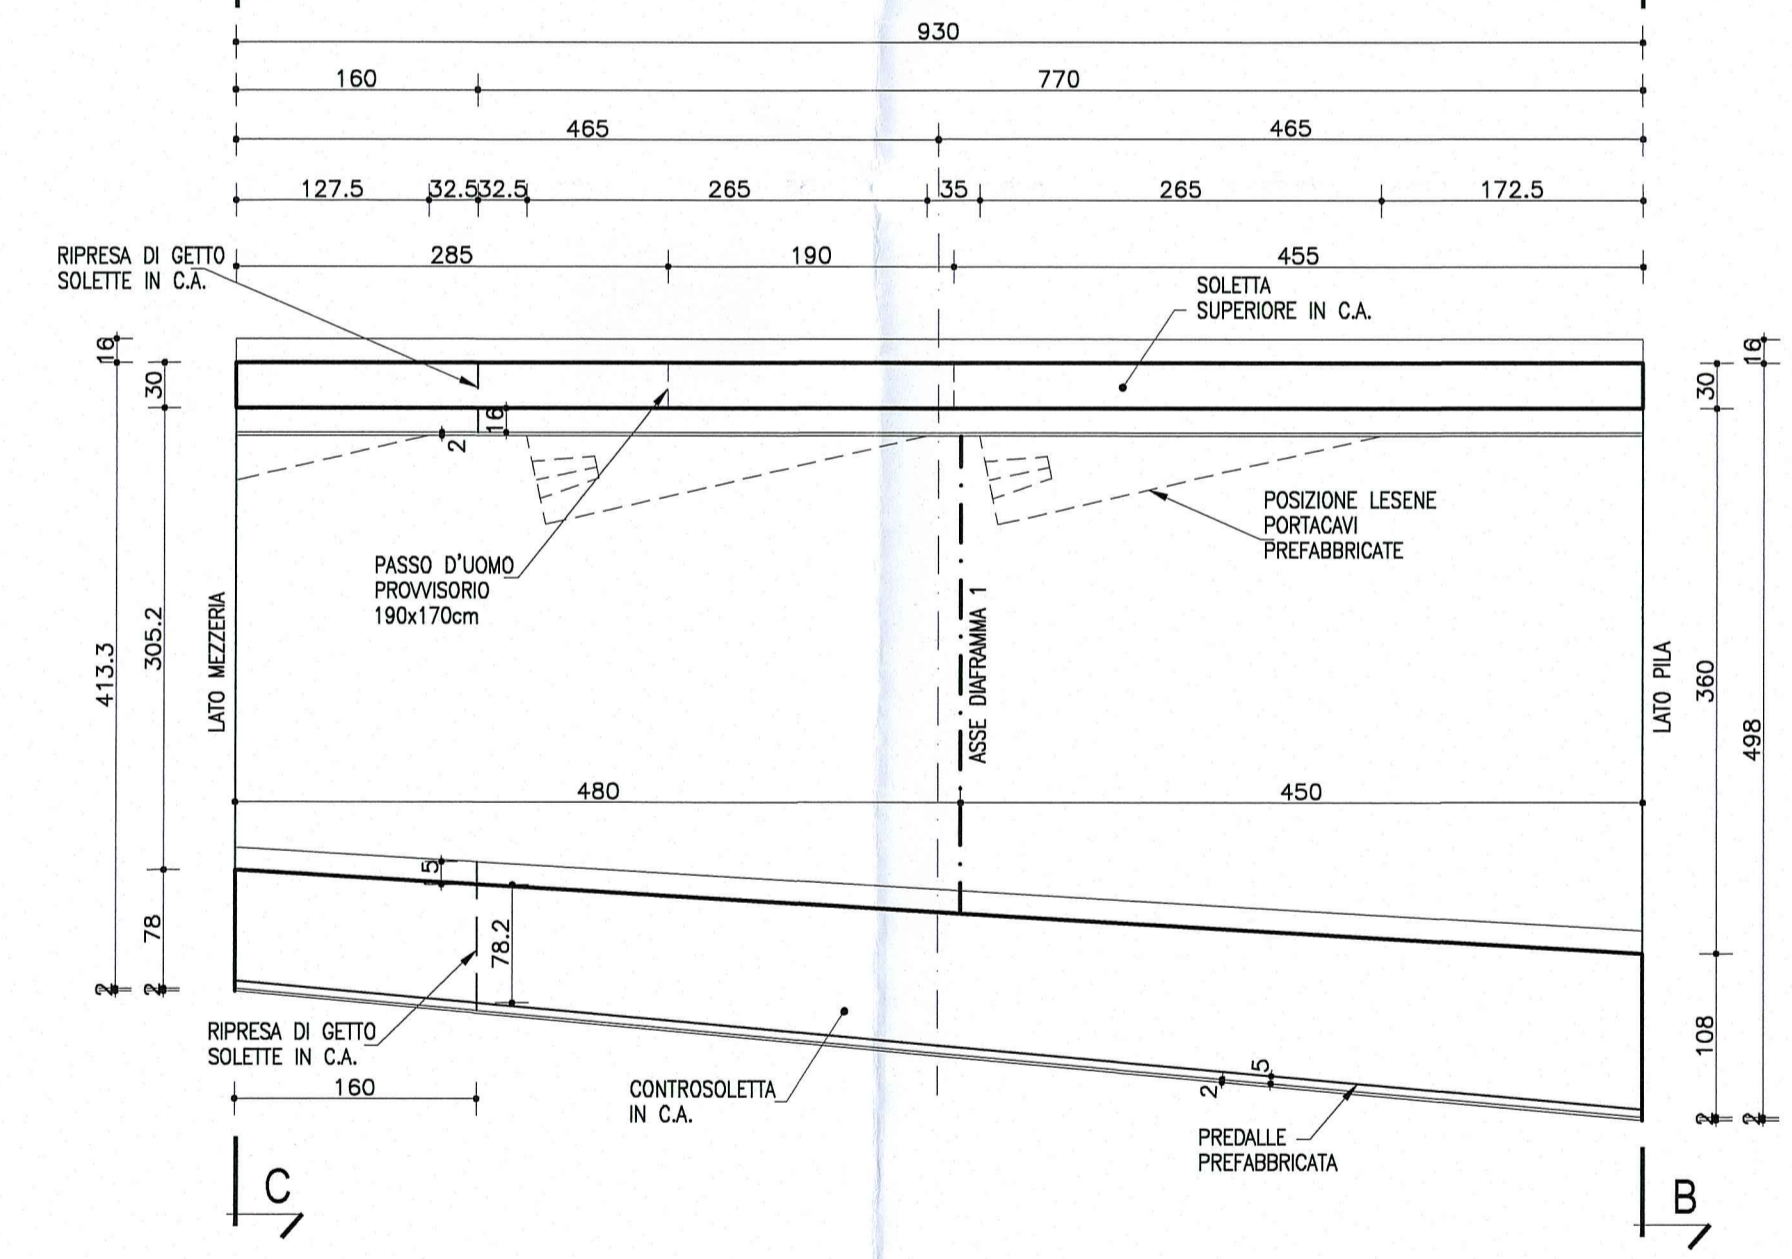


SCHEMA SMALTIMENTO ACQUE  
SUI VIADOTTI

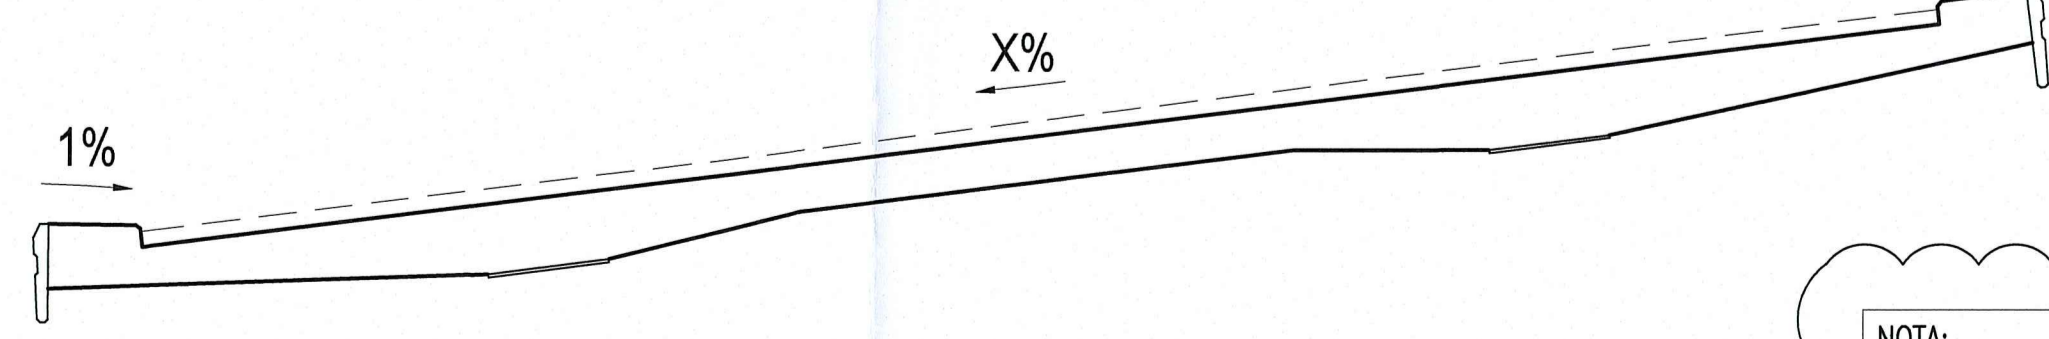

NOTA:  
PER CARATTERISTICHE DEI MATERIALI E  
SPECIFICHE TECNICHE VEDI TAVOLA  
RAMA1EAPGS01GPO001

PARTICOLARE RACCORDO  
PAVIMENTAZIONE  
Scala 1:10

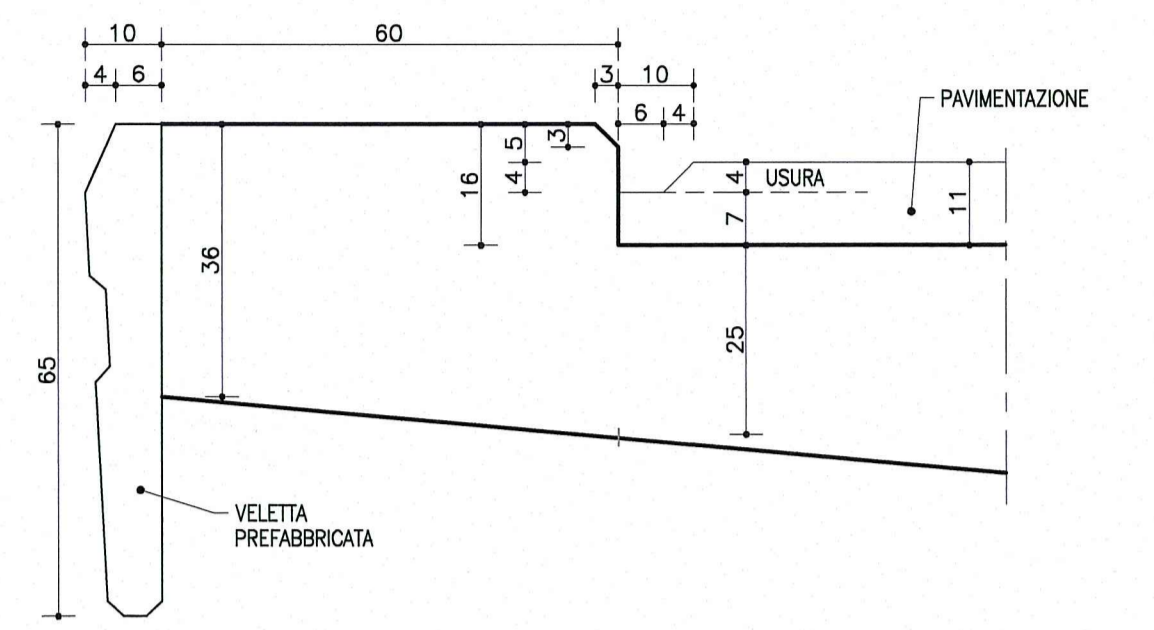

NOTA  
LE CARPENTERIE SI RIFERISCONO AD UNA STAMPILLA TIPOLOGICA  
RETTILINEA. PER LE QUOTE DI TRACCIAMENTO RELATIVE ALLE SINGOLE  
STAMPILLE, VEDI LE TAVOLE DI "COORDINATE DI TRACCIAMENTO".

DESCRIZIONE DELLA MODIFICA:  
Inserita nota

Committente:  <b>AUTOCAMIONALE DELLA CISA S.p.A.</b> Via Camboara 26/A - Frazione Ponte Taro - 43015 NOCETO (PR)	
Impresa Esecutrice:  <b>PIZZAROTTI</b> FONDATA NEL 1910	
<b>AUTOSTRADA DELLA CISA A15          RACCORDO AUTOSTRADALE A15/A22          CORRIDOIO PLURIMODALE TIRRENO-BRENNERO          RACCORDO AUTOSTRADALE FRA L'AUTOSTRADA DELLA CISA-FONTEVIVO (PR)          E L'AUTOSTRADA DEL BRENNERO-NOGAROLE ROCCA (VR). I LOTTO.</b> C.U.P. G61B04000060008 C.I.G. 307068161E	
<b>PROGETTO ESECUTIVO</b>	
AUTOCAMIONALE DELLA CISA S.p.A. Il Direttore TIENE:	Il Responsabile del Procedimento: Il Presidente:
IMPRESA PIZZAROTTI & C. S.p.A. Il Direttore Tecnico: <b>Impresa Pizzarotti &amp; C. S.p.A.</b> Il Responsabile del Progetto: <b>Dot. Ing. Luca Bondelli</b>	Il Geologo: NA
PROGETTAZIONE DI:  <b>PIZZAROTTI</b> FONDATA NEL 1910	Il Progettista: <b>Dot. Ing. PIETRO MAZZOLI</b> IMPRESA PIZZAROTTI Ing. Pietro Mazzoli INGEENERI PARMA n.821 Ordine degli Ingegneri della Provincia di Parma n. 821
A.T.I.: <b>idresse engineering</b> <b>ROCKSOIL S.p.A.</b> <b>VIA</b> MANICATAIA MANICATAIA MANICATAIA	Coordinatore per la Sicurezza in fase di Progettazione: Ing. Giovanni Maria Cepparotti Ordine degli Ingegneri della Provincia di Viterbo n. 392
Consulenza specialistica a cura di: NA	Progettista Responsabile Intervento: <b>Dot. Ing. PIETRO MAZZOLI</b> Impresa Pizzarotti & C. S.p.A./IMPRESA PIZZAROTTI Ing. Pietro Mazzoli INGEENERI PARMA n.821 Ordine degli Ingegneri della Provincia di Parma n. 821
Titolo Elaborato: <b>Asse principale          Grandi Strutture - Ponte sul fiume Taro          Carreggiata Nord - Impalcato P11-SP2 L=13.15m          Semistampella lato Parma - Concio C1 - Carpenteria</b>	
Data Emisione Progetto: 18/03/2014 Scala: 1:50	
Identif. Elaborato:	
N.RO IDENTIFICATIVO: [ ] [ ]	CODICE COMMESSA: <b>RAAA</b>
LOTTO: <b>1</b>	FASE: <b>E</b>
ENTE: <b>I</b>	AMBITO: <b>AP</b>
DAT. OPERA: <b>GS</b>	N.RO OPERA: <b>01</b>
PARTE OPERA: <b>I</b>	TIPO DOC.: <b>CA</b>
N.RO PROG. DOC.: <b>O57</b>	REVISIONE: <b>B</b>
B 10/10/2014 Istruttoria RINA prot. n° 730 del 08/09/2014 UGOLINI MAZZOLI MAZZOLI	A 25/08/2014 RIEMMISSIONE PROGETTO ESECUTIVO UGOLINI MAZZOLI MAZZOLI
Rev. Data DESCRIZIONE REVISIONE Redatto Controllato Approvato	