




SEZIONE C-C
(sezione lato mezzeria)
Scala 1:50

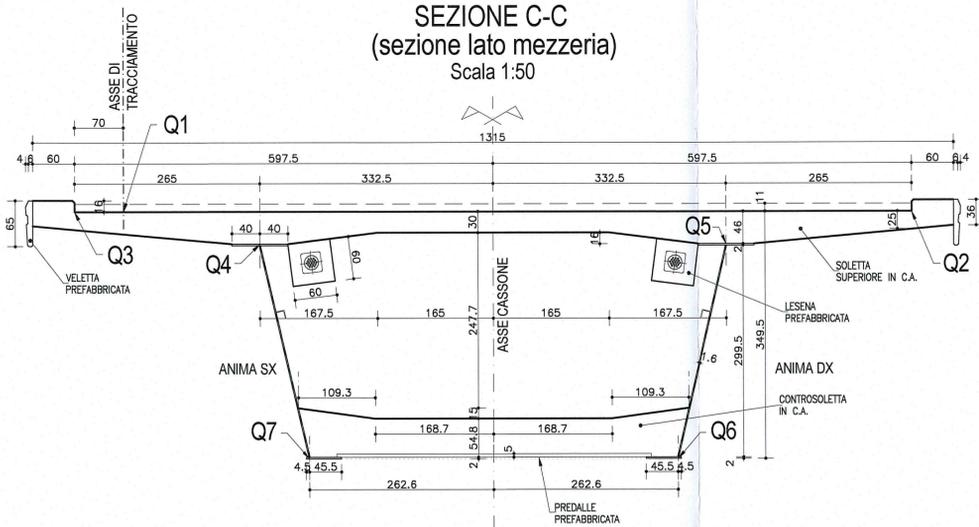


SEZIONE B-B
(sezione lato pila)
Scala 1:50

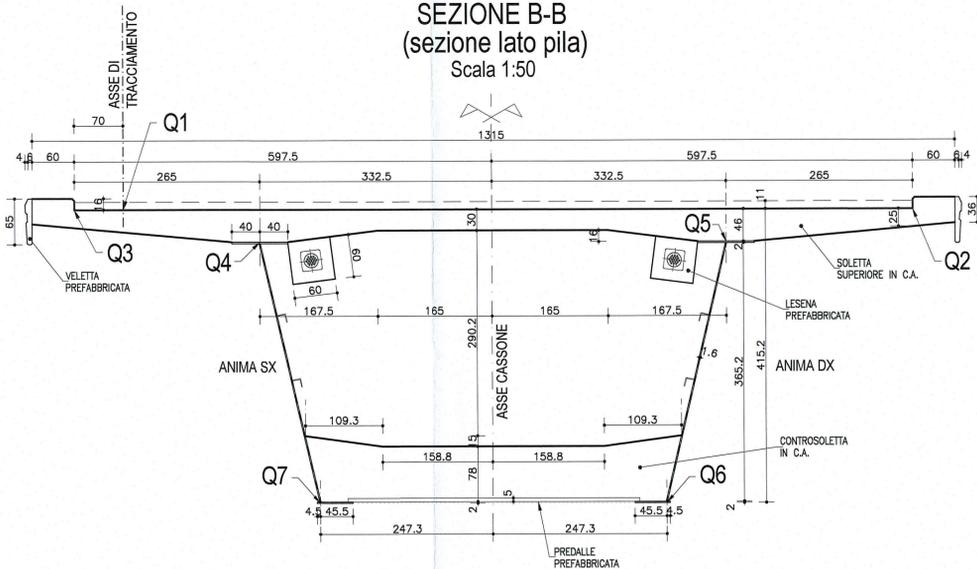

PIANTA CONCIO 2
Scala 1:50

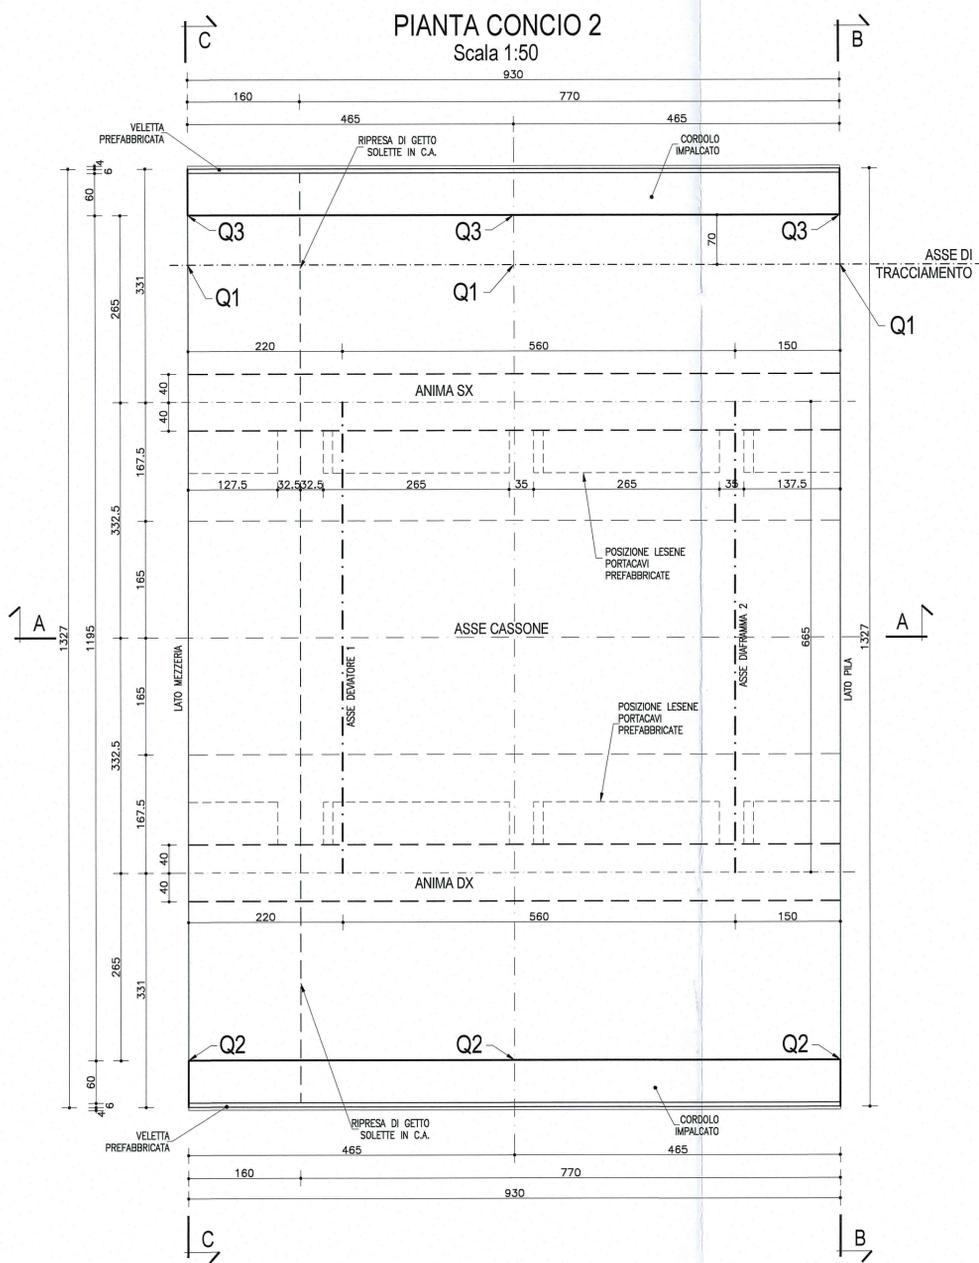

SEZIONE A-A
Scala 1:50

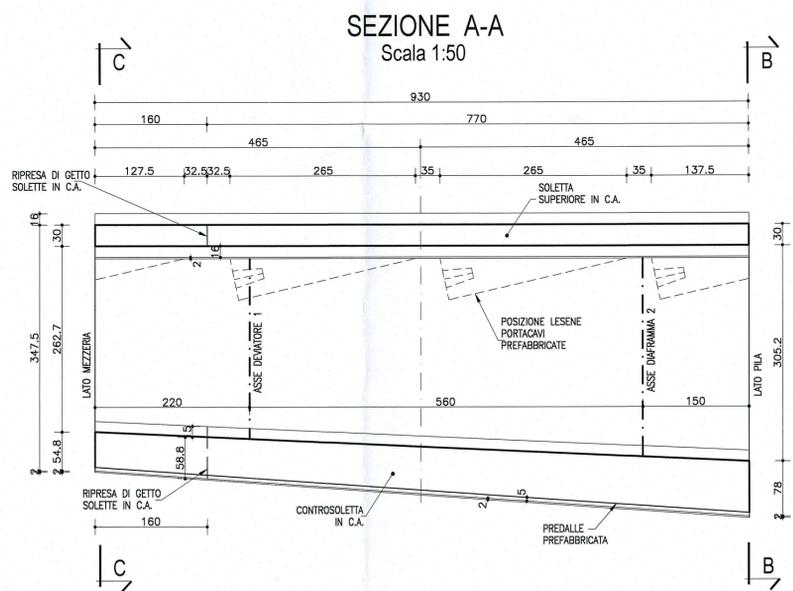


SCHEMA SMALTIMENTO ACQUE
SUI VIADOTTI



NOTA:
PER CARATTERISTICHE DEI MATERIALI E
SPECIFICHE TECNICHE VEDI TAVOLA
RAAA/EMP501GPO001

PARTICOLARE RACCORDO
PAVIMENTAZIONE
Scala 1:10

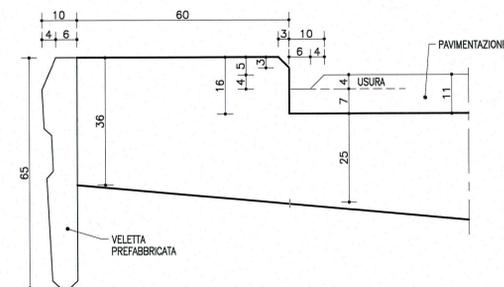

NOTA

LE CARPENTERIE SI RIFERISCONO AD UNA STAMPILLA TIPOLOGICA
RETTILINEA PER LE QUOTE DI TRACCIAMENTO RELATIVE ALLE SINGOLE
STAMPILLE, VEDI LE TAVOLE DI "COORDINATE DI TRACCIAMENTO".

DESCRIZIONE DELLA MODIFICA:
Inserita nota

Committente:  AUTOCAMIONALE DELLA CISA S.p.A. Via Camboara 26/A - Frazione Ponte Taro - 43015 NOCETO (PR)																									
Impresa Esecutrice:  PIZZAROTTI FONDATA NEL 1910																									
AUTOSTRADA DELLA CISA A15 RACCORDO AUTOSTRADALE A15/A22 CORRIDOIO PLURIMODALE TIRRENO-BRENNERO RACCORDO AUTOSTRADALE FRA L' AUTOSTRADA DELLA CISA-FONTEVIVO (PR) E L' AUTOSTRADA DEL BRENNERO-NOGAROLE ROCCA (VR). I LOTTO. C.U.P. G61B0400060008 C.I.G. 307068161E																									
PROGETTO ESECUTIVO																									
AUTOCAMIONALE DELLA CISA S.p.A. Il Direttore TIRE: 	Il Responsabile del Procedimento: 																								
Il Presidente: 																									
IMPRESA PIZZAROTTI & C. S.p.A. Il Direttore Tecnico:  Dott. Ing. Luca Borghetti	Il Geologo: NA																								
PROGETTAZIONE DI:  PIZZAROTTI FONDATA NEL 1910	Il Progettista: Dott. Ing. PIETRO MAZZOLI IMPRESA PIZZAROTTI & C. S.p.A. ISCRITTO ORDINE INGEGNERI PARMA n. 821 Ordine degli Ingegneri della Provincia di Parma n. 821																								
A.T.I.: 	Coordinatore per la Sicurezza in fase di Progettazione: Ing. Giovanni Maria Cepparotti Ordine degli Ingegneri della Provincia di Viterbo n. 392																								
Consulenza specialistica a cura di: NA	Progettista Responsabile Integrazione: Dott. Ing. PIETRO MAZZOLI IMPRESA PIZZAROTTI & C. S.p.A. ISCRITTO ORDINE INGEGNERI PARMA n. 821 Ordine degli Ingegneri della Provincia di Parma n. 821																								
Asse principale Grandi Strutture - Ponte sul fiume Taro Carreggiata Nord - Impalcato P11-SP2 L=13.15m Semistampella lato Parma - Concio C2 - Carpenteria																									
Data Emissione Progetto: 18/03/2014 Scala: 1:50																									
Identif. Elaborato: <table border="1"> <thead> <tr> <th>N.RO IDENTIFICATIVO</th> <th>CODICE COMMESSA</th> <th>LOTTO</th> <th>FASE</th> <th>ENTE</th> <th>AVVITO</th> <th>CAT. OPERA</th> <th>N.RO OPERA</th> <th>PART. OPERA</th> <th>TIPO DOC.</th> <th>N.RO PROG. DOC.</th> <th>REVISIONE</th> </tr> </thead> <tbody> <tr> <td></td> <td>RAAA</td> <td>1</td> <td>E</td> <td>I</td> <td>AP</td> <td>GS</td> <td>01</td> <td>I</td> <td>CA</td> <td>058</td> <td>B</td> </tr> </tbody> </table>		N.RO IDENTIFICATIVO	CODICE COMMESSA	LOTTO	FASE	ENTE	AVVITO	CAT. OPERA	N.RO OPERA	PART. OPERA	TIPO DOC.	N.RO PROG. DOC.	REVISIONE		RAAA	1	E	I	AP	GS	01	I	CA	058	B
N.RO IDENTIFICATIVO	CODICE COMMESSA	LOTTO	FASE	ENTE	AVVITO	CAT. OPERA	N.RO OPERA	PART. OPERA	TIPO DOC.	N.RO PROG. DOC.	REVISIONE														
	RAAA	1	E	I	AP	GS	01	I	CA	058	B														
<table border="1"> <thead> <tr> <th>Rev.</th> <th>Data</th> <th>DESCRIZIONE REVISIONE</th> <th>Redatto</th> <th>Controllato</th> <th>Approvato</th> </tr> </thead> <tbody> <tr> <td>B</td> <td>10/10/2014</td> <td>Istruttoria RINA prot. n° 730 del 08/09/2014</td> <td>UGOLINI</td> <td>MAZZOLI</td> <td>MAZZOLI</td> </tr> <tr> <td>A</td> <td>25/06/2014</td> <td>RIEMMISSIONE PROGETTO ESECUTIVO</td> <td>UGOLINI</td> <td>MAZZOLI</td> <td>MAZZOLI</td> </tr> </tbody> </table>		Rev.	Data	DESCRIZIONE REVISIONE	Redatto	Controllato	Approvato	B	10/10/2014	Istruttoria RINA prot. n° 730 del 08/09/2014	UGOLINI	MAZZOLI	MAZZOLI	A	25/06/2014	RIEMMISSIONE PROGETTO ESECUTIVO	UGOLINI	MAZZOLI	MAZZOLI						
Rev.	Data	DESCRIZIONE REVISIONE	Redatto	Controllato	Approvato																				
B	10/10/2014	Istruttoria RINA prot. n° 730 del 08/09/2014	UGOLINI	MAZZOLI	MAZZOLI																				
A	25/06/2014	RIEMMISSIONE PROGETTO ESECUTIVO	UGOLINI	MAZZOLI	MAZZOLI																				