
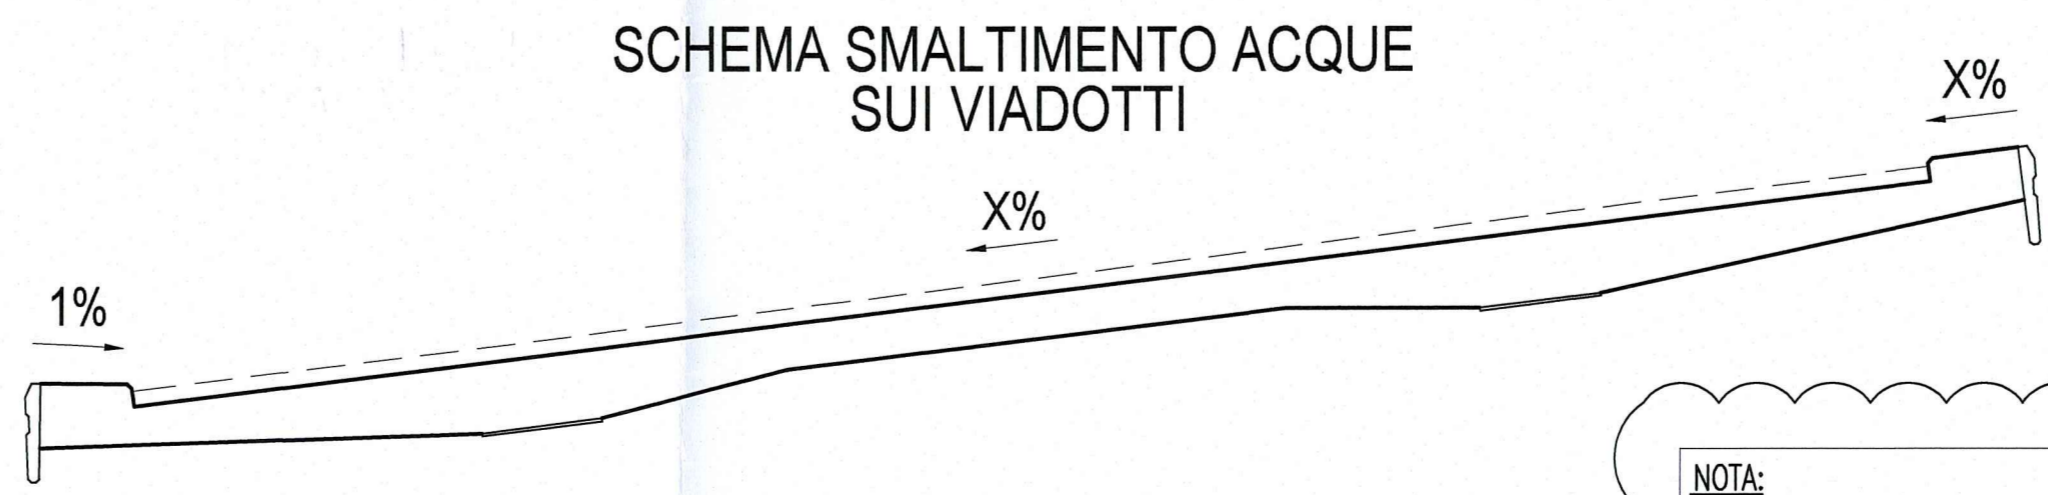
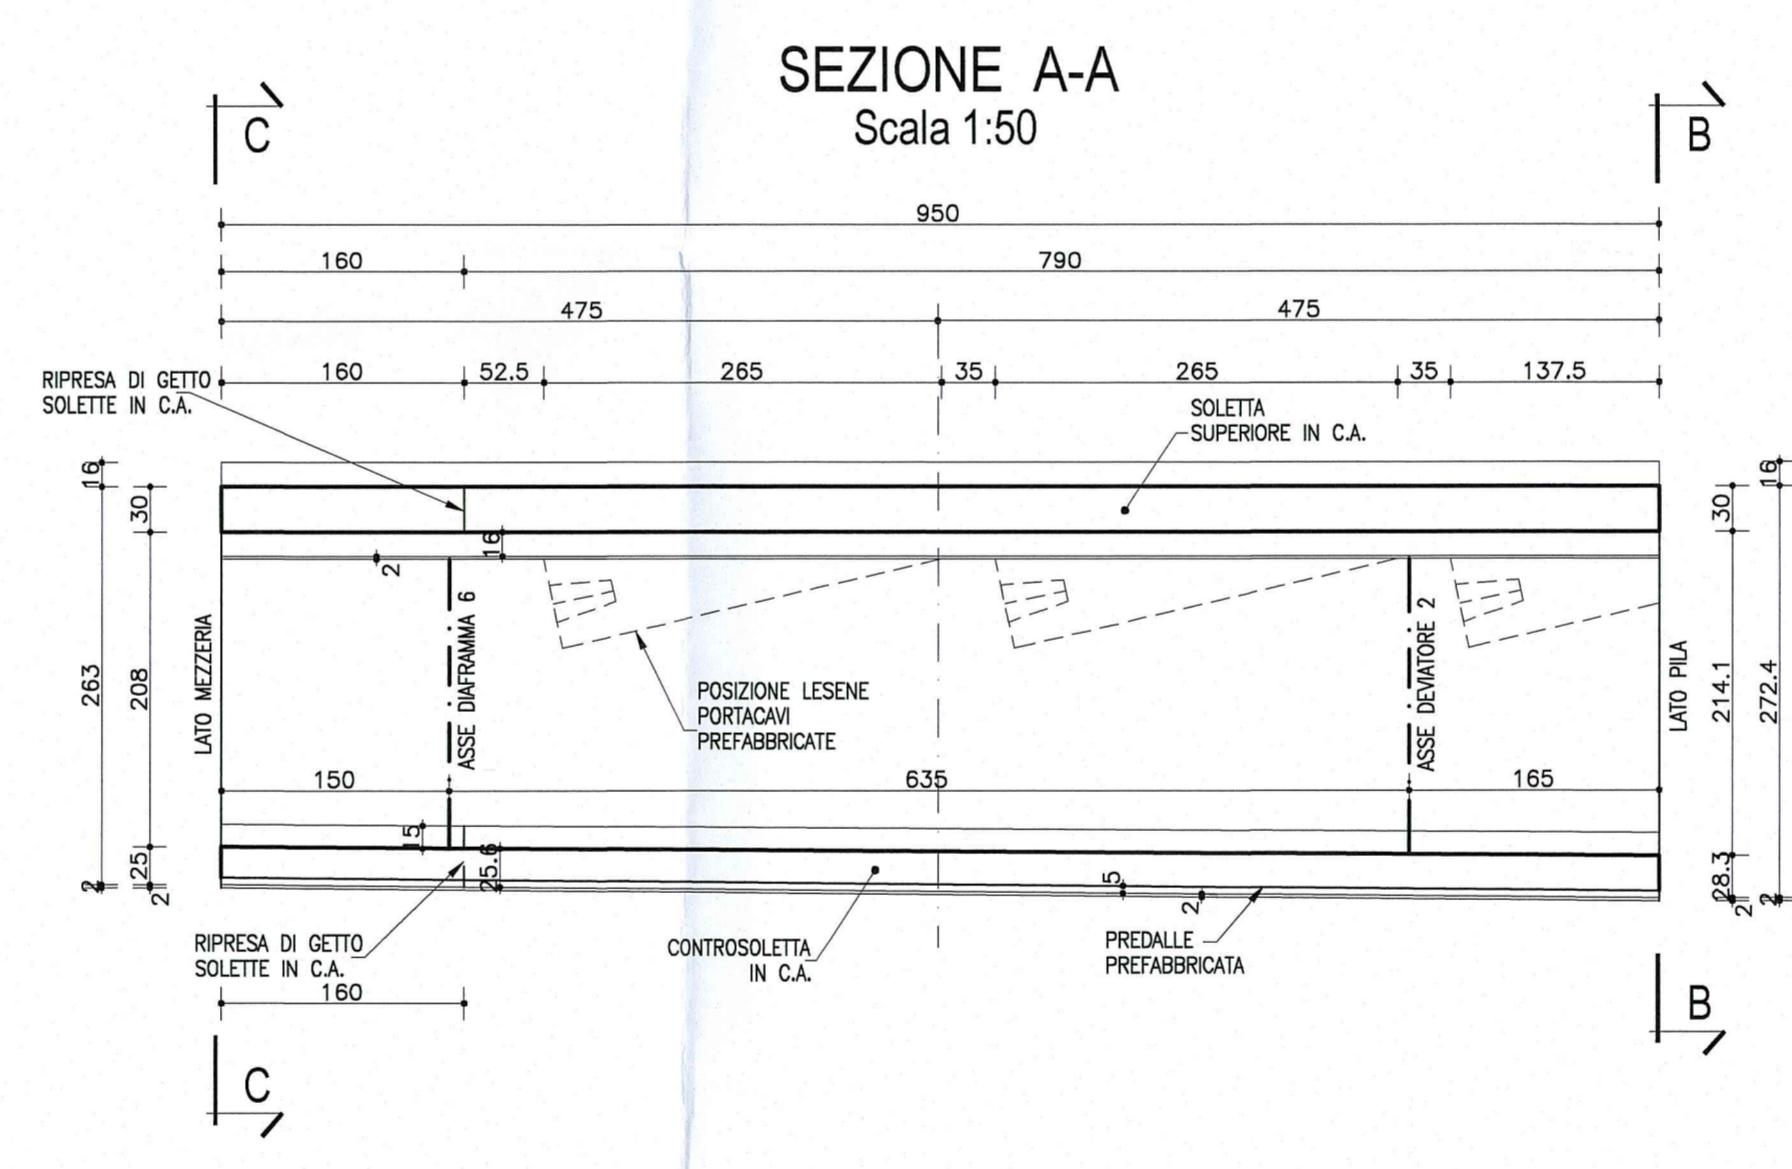


NOTA
LE CARPENTERIE SI RIFERISCONO AD UNA STAMPILLA TIPOLOGICA RETTILINEA. PER LE QUOTE DI TRACCIAMENTO RELATIVE ALLE SINGOLE STAMPILLE, VEDI LE TAVOLE DI "COORDINATE DI TRACCIAMENTO".

DESCRIZIONE DELLA MODIFICA:
Inserita nota

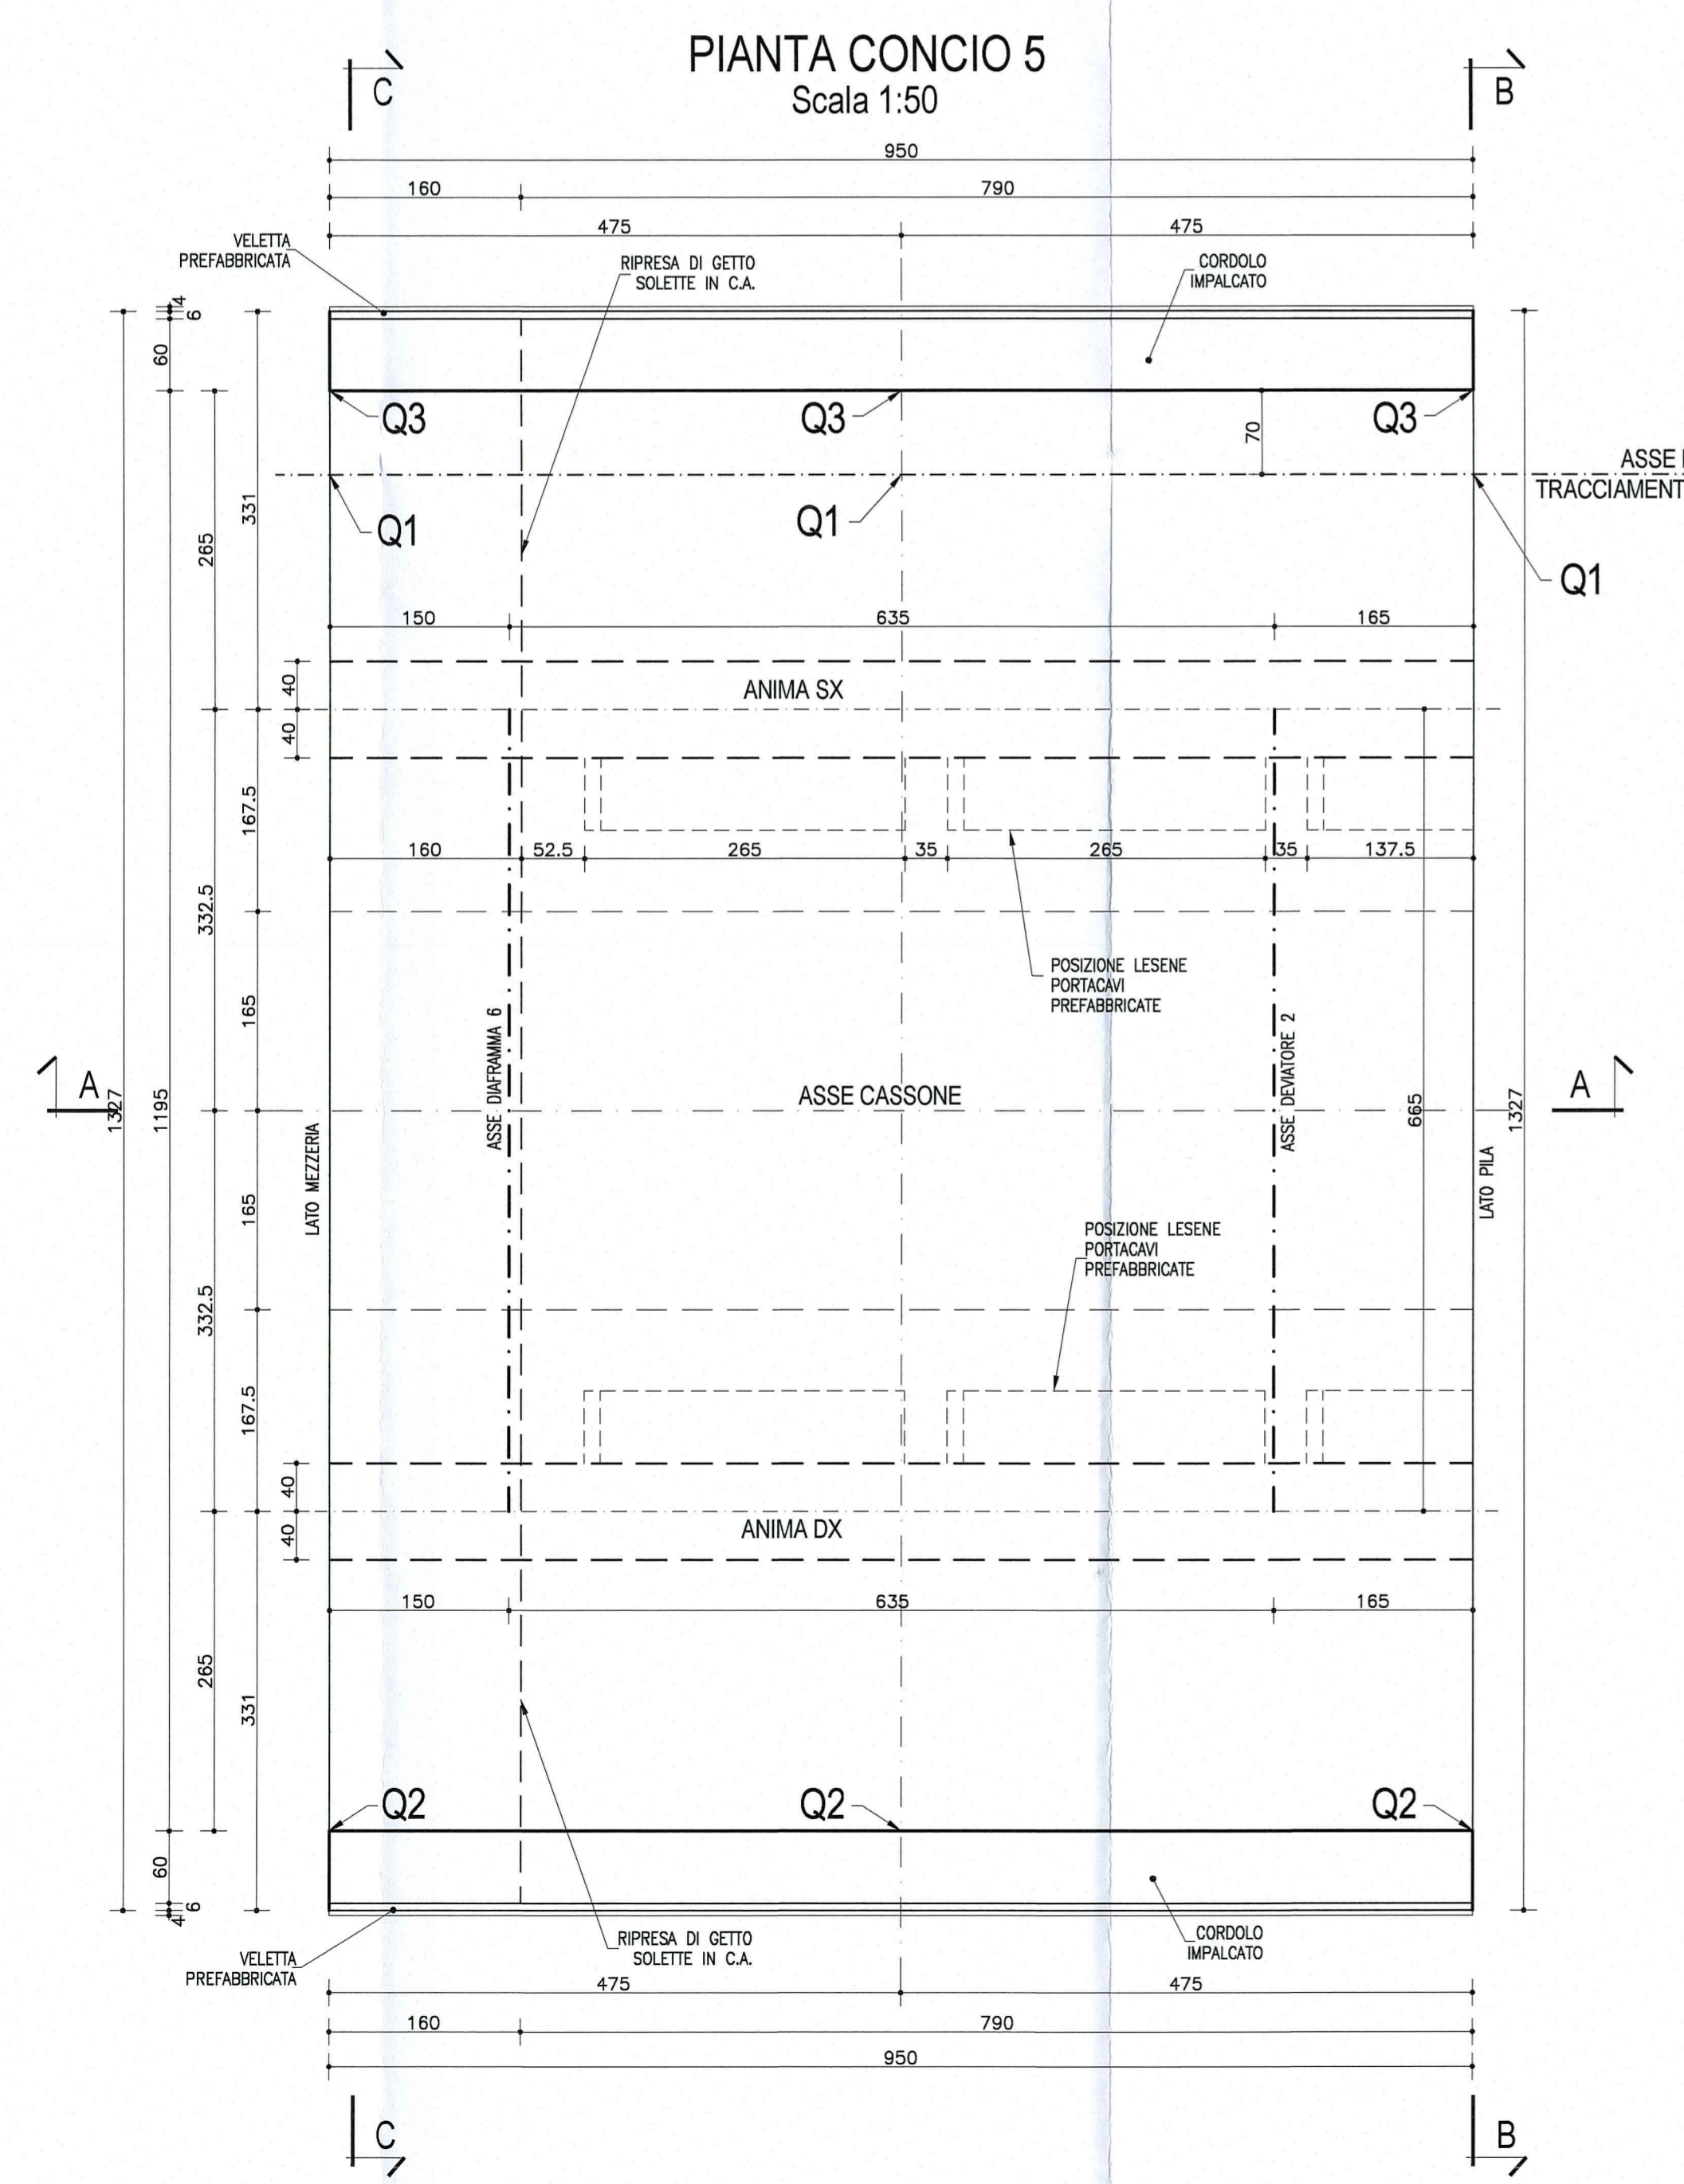

NOTA:
PER CARATTERISTICHE DEI MATERIALI E SPECIFICHE TECNICHE VEDI TAVOLA RA41EAP50101PC001

| Committente: AUTOCAMIONALE DELLA CISA S.p.A. Via Camboara 26/A - Frazione Ponte Taro - 43015 NOCETO (PR) | | | | | | | | | | | | | | | | | | | | | | | | | |
|---|---|--|----------------|-----------------------|-----------|-------------|------------|-------------|------------|--|-----------|------------------|-----------|---|------------|---------------------------------|---------|---------|---------|----|----|---|----|-----|---|
| Impresa Esecutrice: PIZZAROTTI FONDATA NEL 1910 | | | | | | | | | | | | | | | | | | | | | | | | | |
| AUTOSTRADA DELLA CISA A15 RACCORDO AUTOSTRADALE A15/A22 CORRIDOIO PLURIMODALE TIRRENO-BRENNERO RACCORDO AUTOSTRADALE FRA L'AUTOSTRADA DELLA CISA-FONTEVIVO (PR) E L'AUTOSTRADA DEL BRENNERO-NOGAROLE ROCCA (VR). I LOTTO. C.U.P. G61B04000060008 C.I.G. 307068161E | | | | | | | | | | | | | | | | | | | | | | | | | |
| PROGETTO ESECUTIVO | | | | | | | | | | | | | | | | | | | | | | | | | |
| AUTOCAMIONALE DELLA CISA S.p.A. Il Direttore: <i>[Signature]</i> | Il Responsabile del Procedimento: <i>[Signature]</i> | | | | | | | | | | | | | | | | | | | | | | | | |
| IMPRESA PIZZAROTTI & C. S.p.A. Il Direttore Tecnico: <i>[Signature]</i> Dott. Ing. Luca Boninelli | Il Geologo: NA | | | | | | | | | | | | | | | | | | | | | | | | |
| PROGETTAZIONE DI: PIZZAROTTI FONDATA NEL 1910 | Il Progettista: Jott Ing. PIETRO MAZZOLI Impresa PIZZAROTTI ISCRITTO ORDINE INGEGNERI PARMA n.821 | | | | | | | | | | | | | | | | | | | | | | | | |
| A.T.I.: idroesse engineering ROCKSOIL S.p.A. VIA MANCANTIERA | Coordinatore per la Sicurezza in fase di Progettazione: Ing. Giovanni Maria Cepparotti Ordine degli Ingegneri della Provincia di Viterbo n. 392 | | | | | | | | | | | | | | | | | | | | | | | | |
| Consulenza specialistica a cura di: NA | Progettista Responsabile Integrato: PIETRO MAZZOLI Impresa Pizzarotti & C. S.p.A. ISCRITTO ORDINE INGEGNERI PARMA n.821 | | | | | | | | | | | | | | | | | | | | | | | | |
| Titolo Elaborato: Asse principale Grandi Strutture - Ponte sul fiume Taro Carreggiata Nord - Impalcato P11-SP2 L=13.15m Semistampella lato Parma - Concio C5 - Carpentaria | Data Emissione Progetto: 18/03/2014 Scala: 1:50 | | | | | | | | | | | | | | | | | | | | | | | | |
| Identif. Elaborato: <table border="1"> <thead> <tr> <th>N.RO IDENTIFICATIVO</th> <th>COOKE COMMESSA</th> <th>LOTTO</th> <th>FASE</th> <th>ENTE</th> <th>AMBITO</th> <th>CAT. OPERA</th> <th>N.RO OPERA</th> <th>PARTE OPERA</th> <th>TIPO DOC.</th> <th>N.RO PROGR. DOC.</th> <th>REVISIONE</th> </tr> </thead> <tbody> <tr> <td></td> <td>RAAA</td> <td>1</td> <td>E</td> <td>I</td> <td>AP</td> <td>GS</td> <td>01</td> <td>I</td> <td>CA</td> <td>061</td> <td>B</td> </tr> </tbody> </table> | | N.RO IDENTIFICATIVO | COOKE COMMESSA | LOTTO | FASE | ENTE | AMBITO | CAT. OPERA | N.RO OPERA | PARTE OPERA | TIPO DOC. | N.RO PROGR. DOC. | REVISIONE | | RAAA | 1 | E | I | AP | GS | 01 | I | CA | 061 | B |
| N.RO IDENTIFICATIVO | COOKE COMMESSA | LOTTO | FASE | ENTE | AMBITO | CAT. OPERA | N.RO OPERA | PARTE OPERA | TIPO DOC. | N.RO PROGR. DOC. | REVISIONE | | | | | | | | | | | | | | |
| | RAAA | 1 | E | I | AP | GS | 01 | I | CA | 061 | B | | | | | | | | | | | | | | |
| <table border="1"> <thead> <tr> <th>Rev.</th> <th>Data</th> <th>DESCRIZIONE REVISIONE</th> <th>Redatto</th> <th>Controllato</th> <th>Approvato</th> </tr> </thead> <tbody> <tr> <td>B</td> <td>10/10/2014</td> <td>Istruttoria RINA prof. n° 730 del 08/09/2014</td> <td>UGOLINI</td> <td>MAZZOLI</td> <td>MAZZOLI</td> </tr> <tr> <td>A</td> <td>25/02/2014</td> <td>RIEMMISSIONE PROGETTO ESECUTIVO</td> <td>UGOLINI</td> <td>MAZZOLI</td> <td>MAZZOLI</td> </tr> </tbody> </table> | | Rev. | Data | DESCRIZIONE REVISIONE | Redatto | Controllato | Approvato | B | 10/10/2014 | Istruttoria RINA prof. n° 730 del 08/09/2014 | UGOLINI | MAZZOLI | MAZZOLI | A | 25/02/2014 | RIEMMISSIONE PROGETTO ESECUTIVO | UGOLINI | MAZZOLI | MAZZOLI | | | | | | |
| Rev. | Data | DESCRIZIONE REVISIONE | Redatto | Controllato | Approvato | | | | | | | | | | | | | | | | | | | | |
| B | 10/10/2014 | Istruttoria RINA prof. n° 730 del 08/09/2014 | UGOLINI | MAZZOLI | MAZZOLI | | | | | | | | | | | | | | | | | | | | |
| A | 25/02/2014 | RIEMMISSIONE PROGETTO ESECUTIVO | UGOLINI | MAZZOLI | MAZZOLI | | | | | | | | | | | | | | | | | | | | |