




SEZIONE C-C
(sezione lato spalla)
Scala 1:50

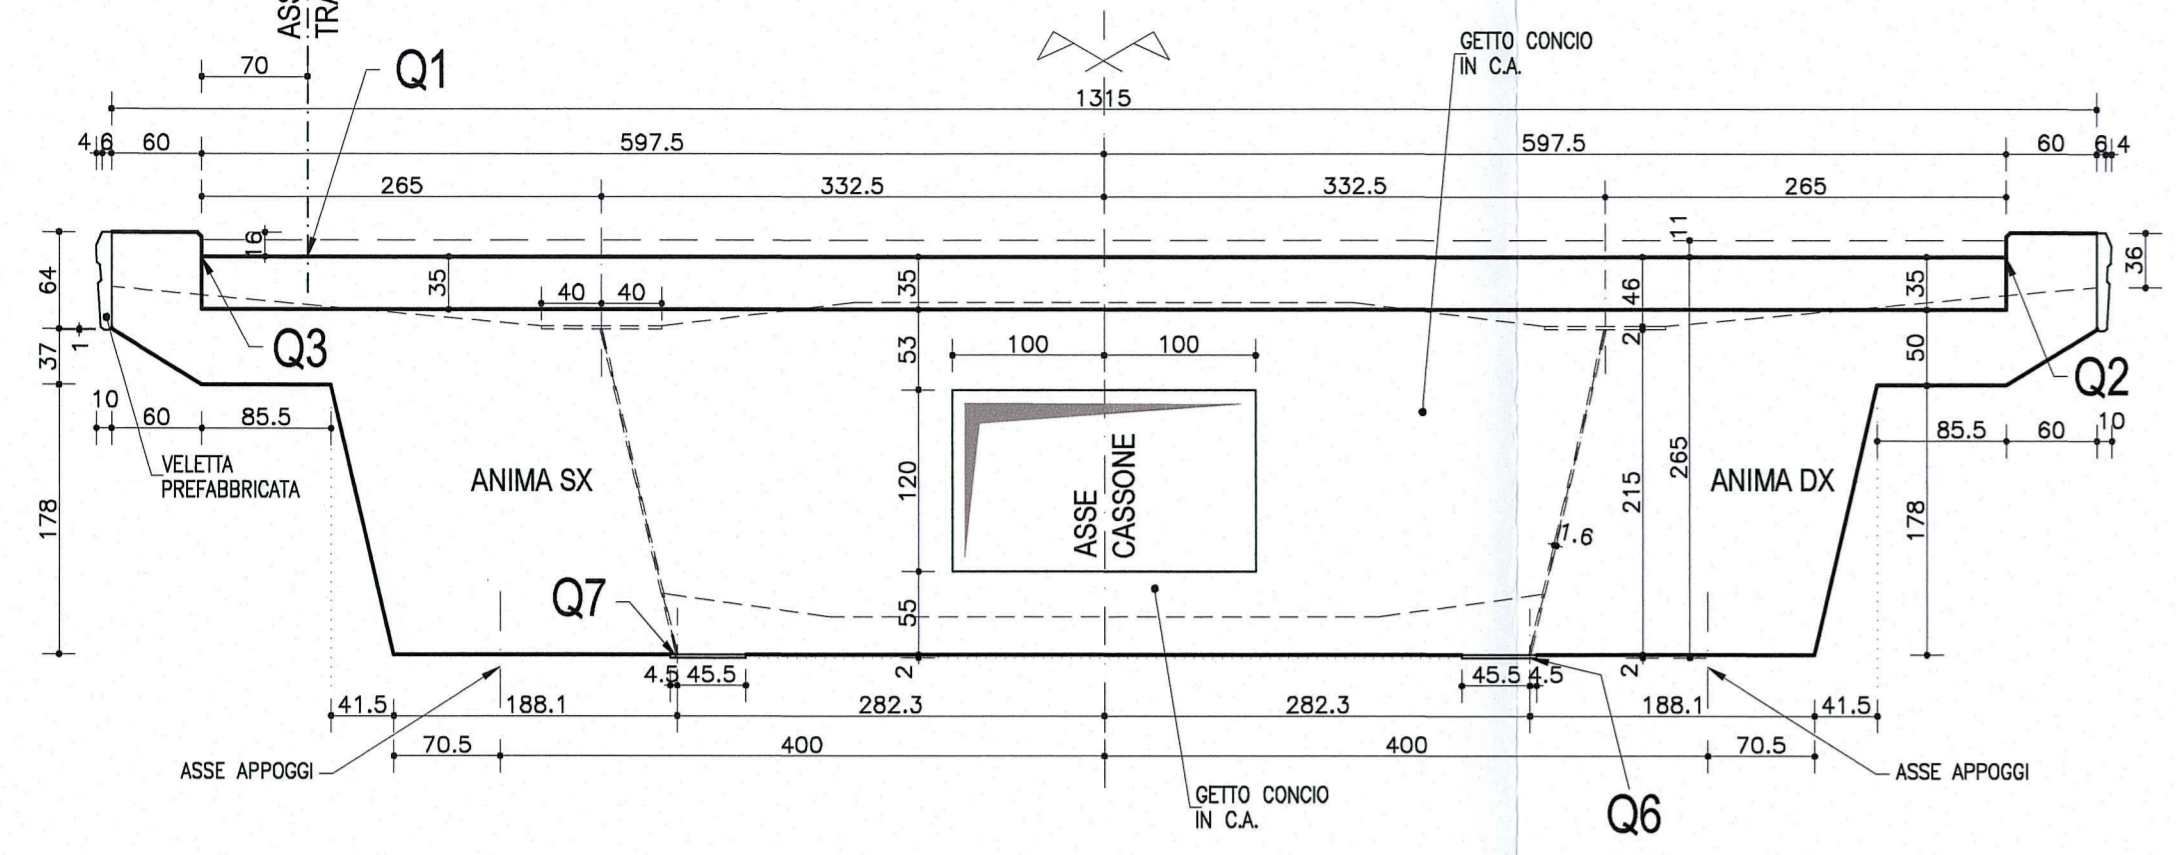


SEZIONE B-B
(sezione lato pila)
Scala 1:50

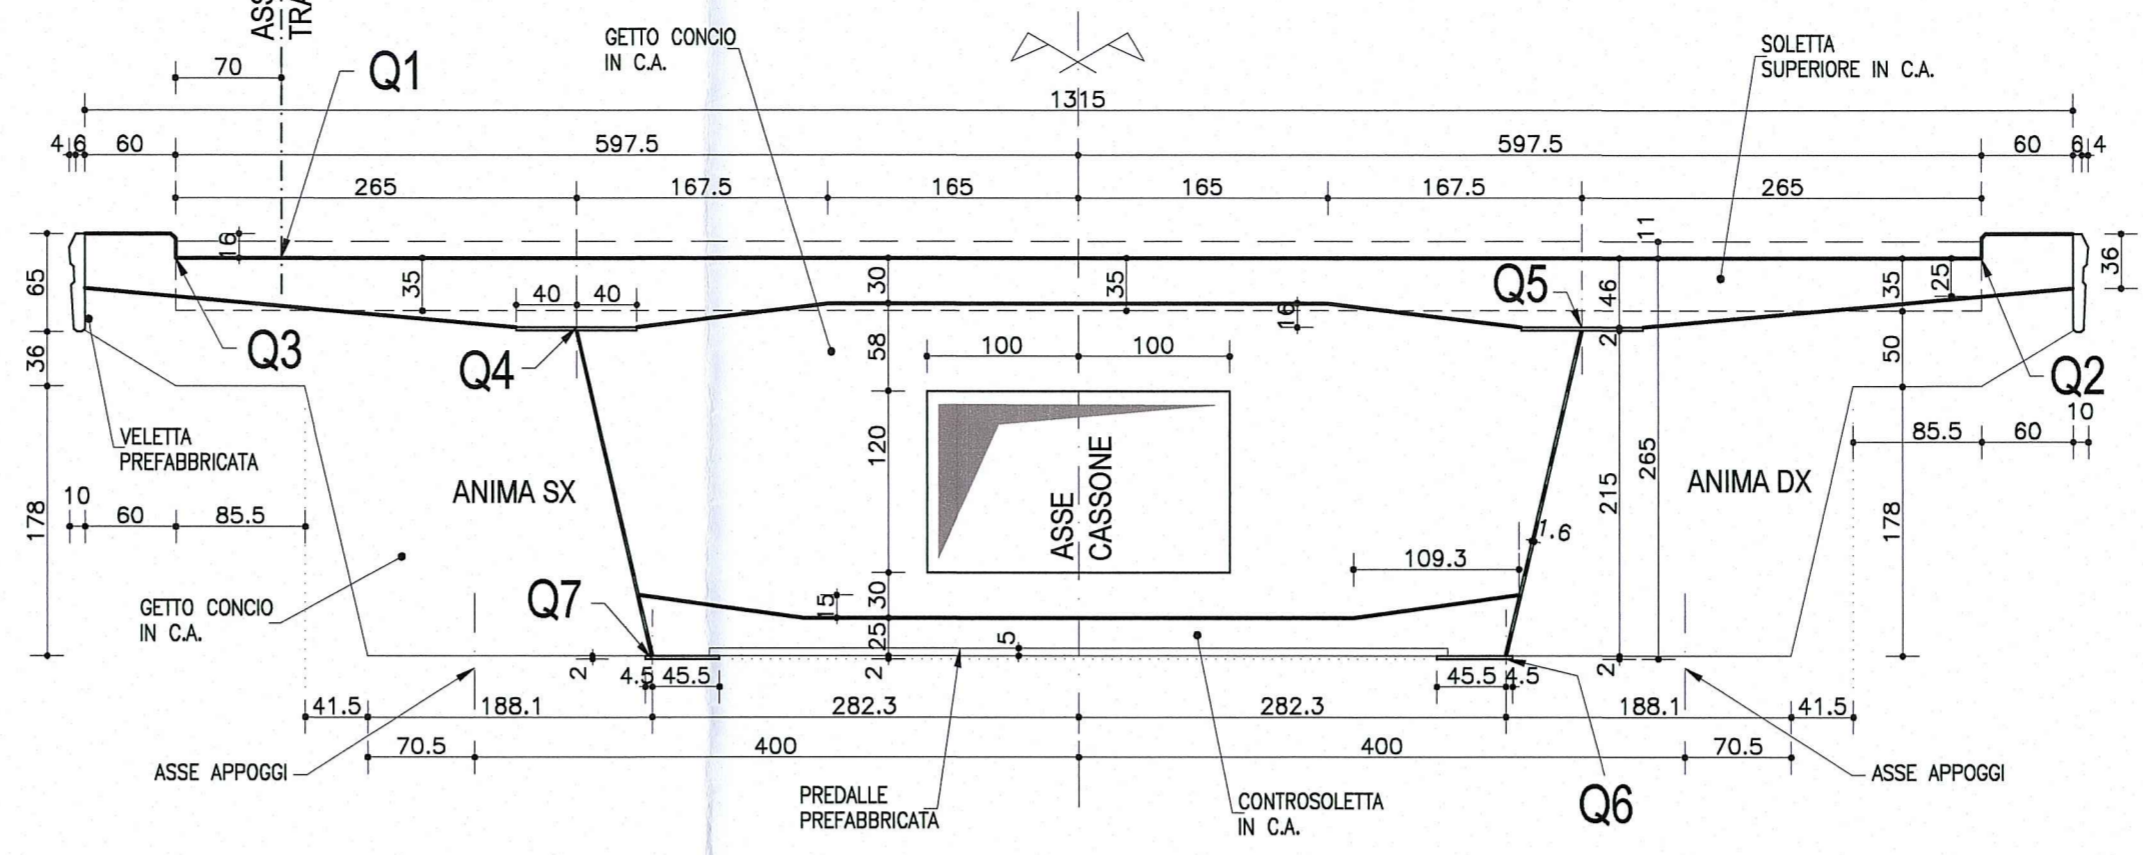


PIANTA CONCIO 7
Scala 1:50

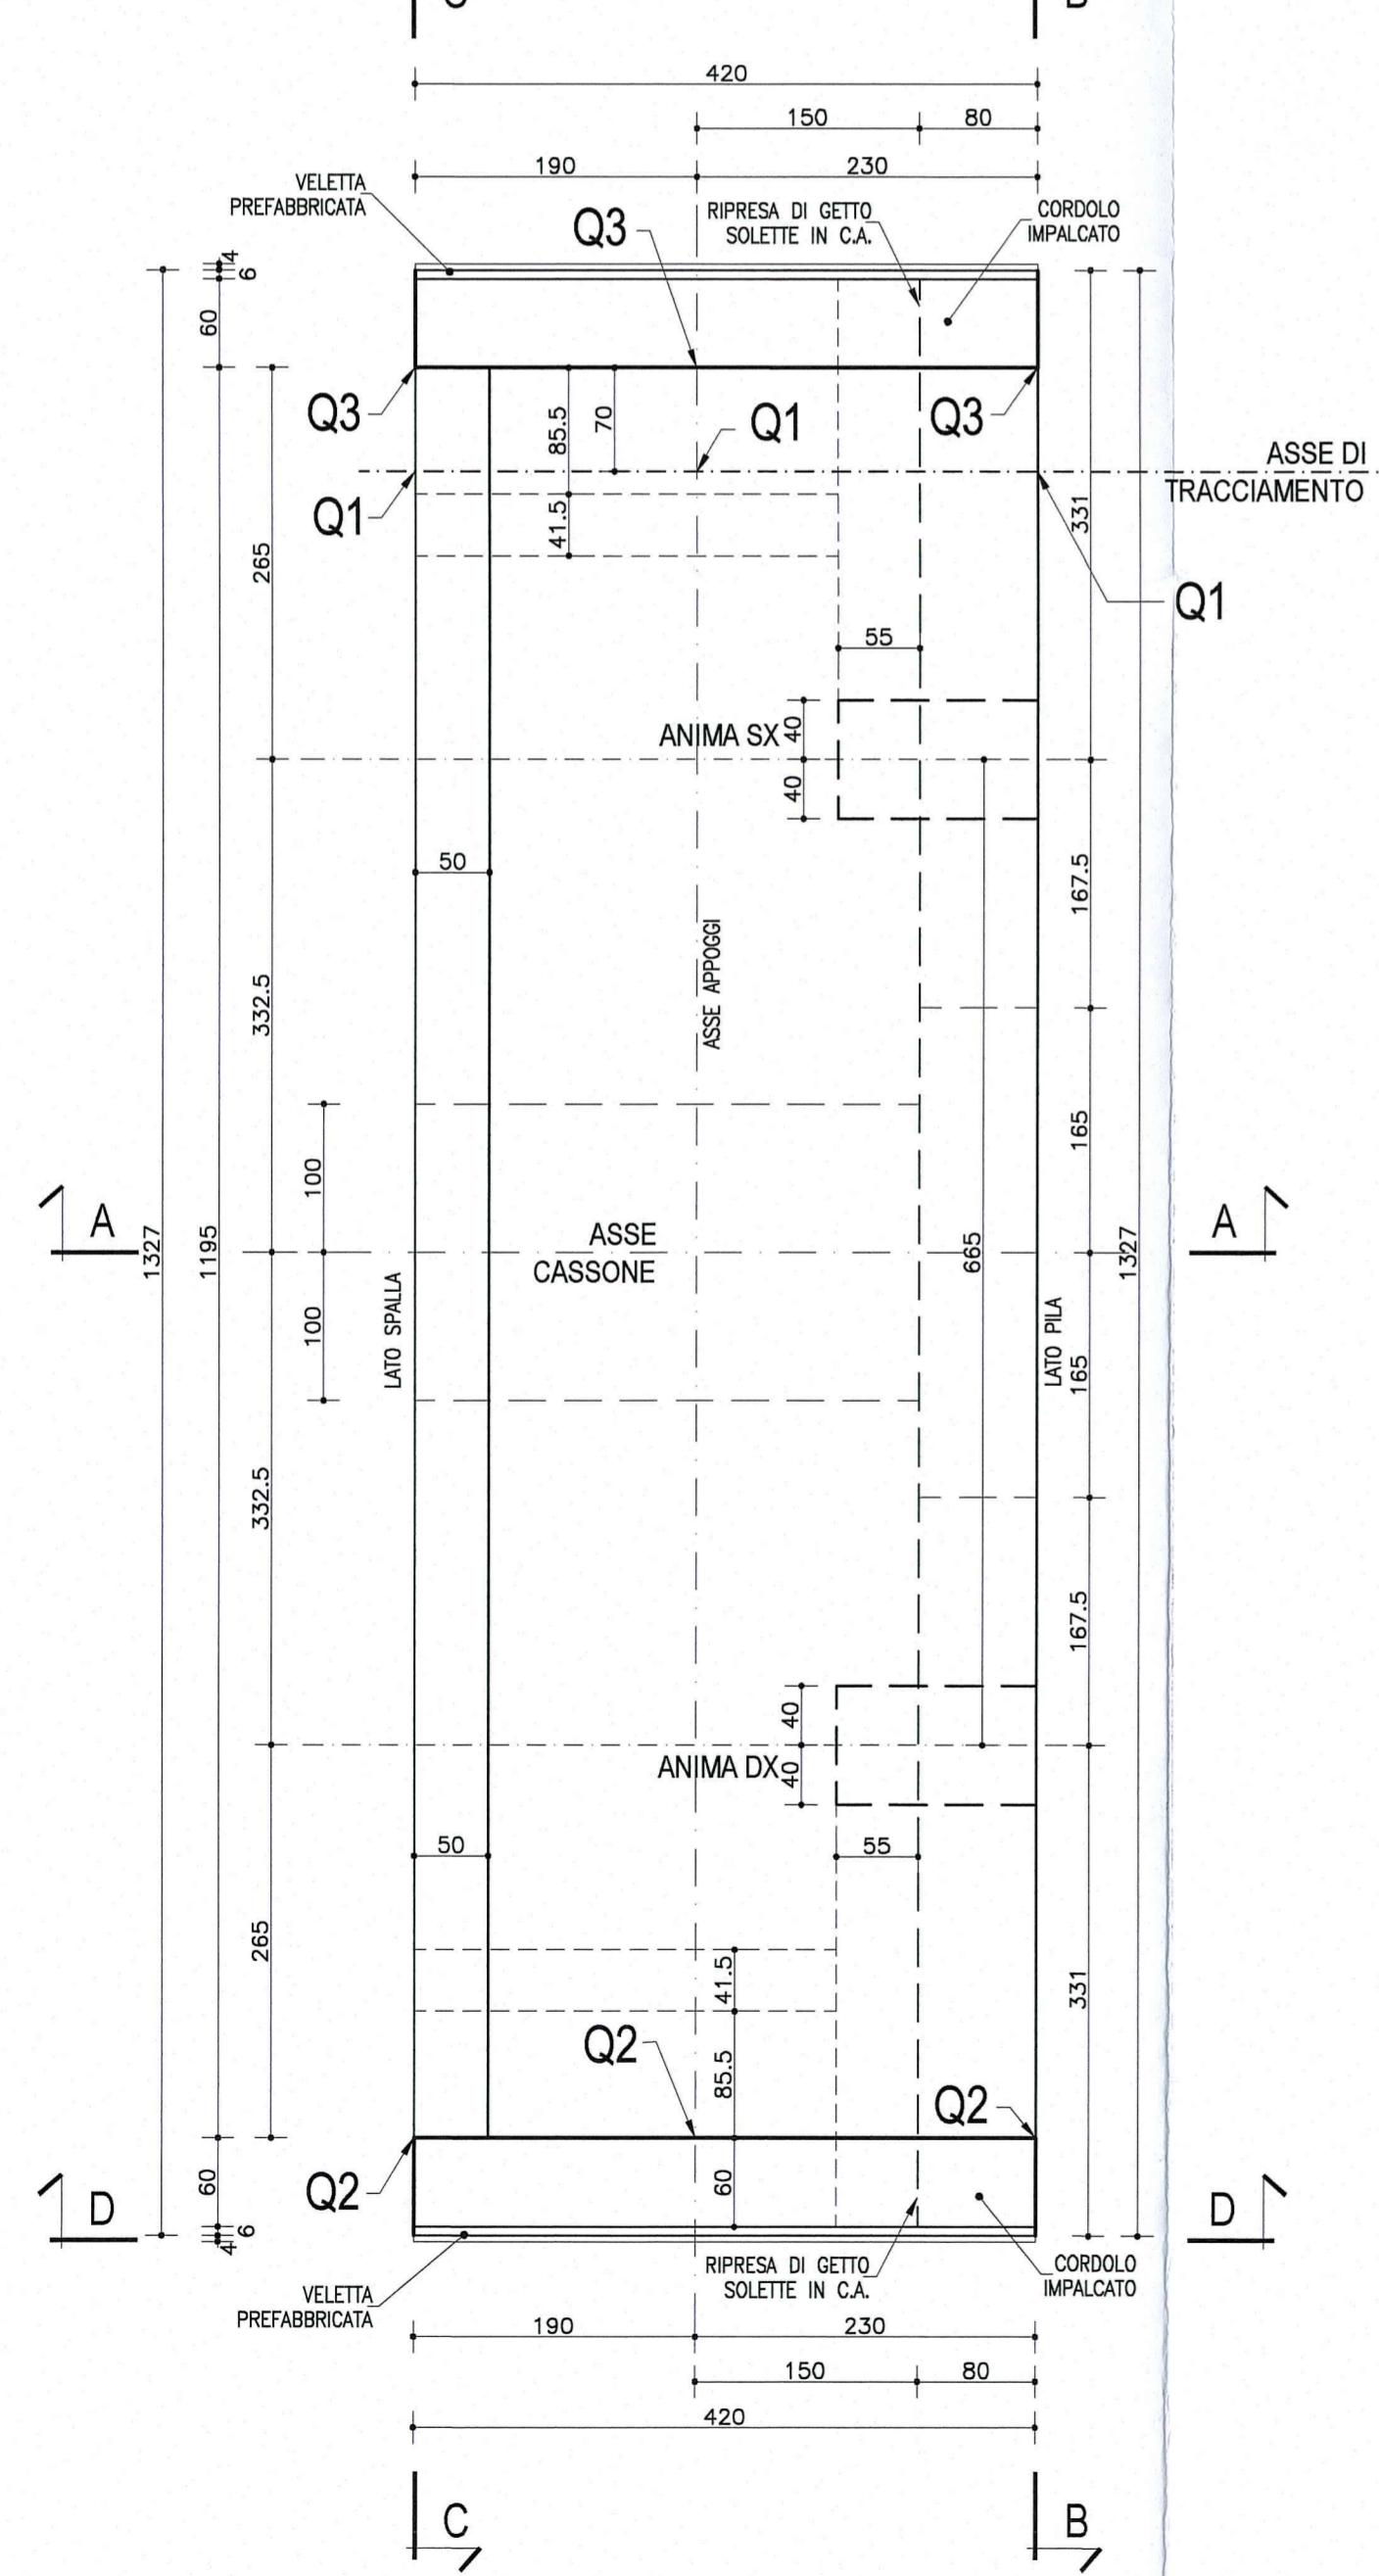

SEZIONE A-A
Scala 1:50

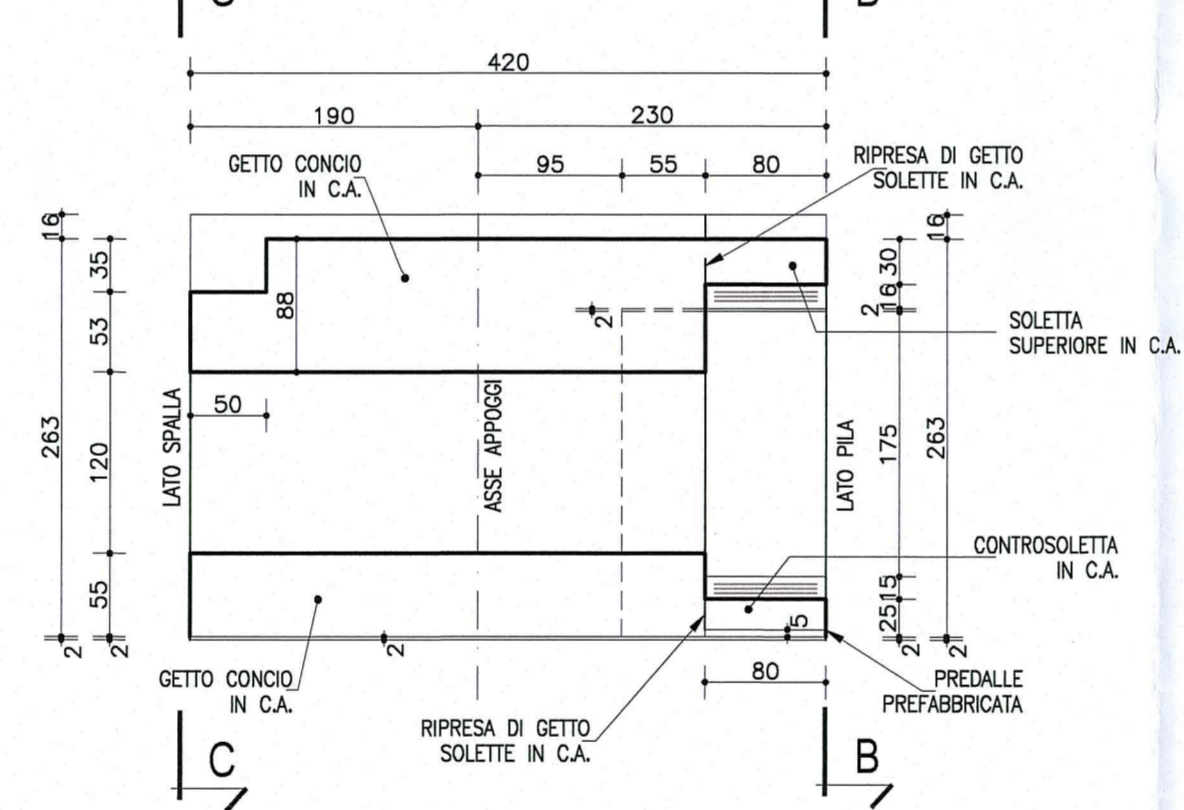

PROSPETTO D-D
Scala 1:50

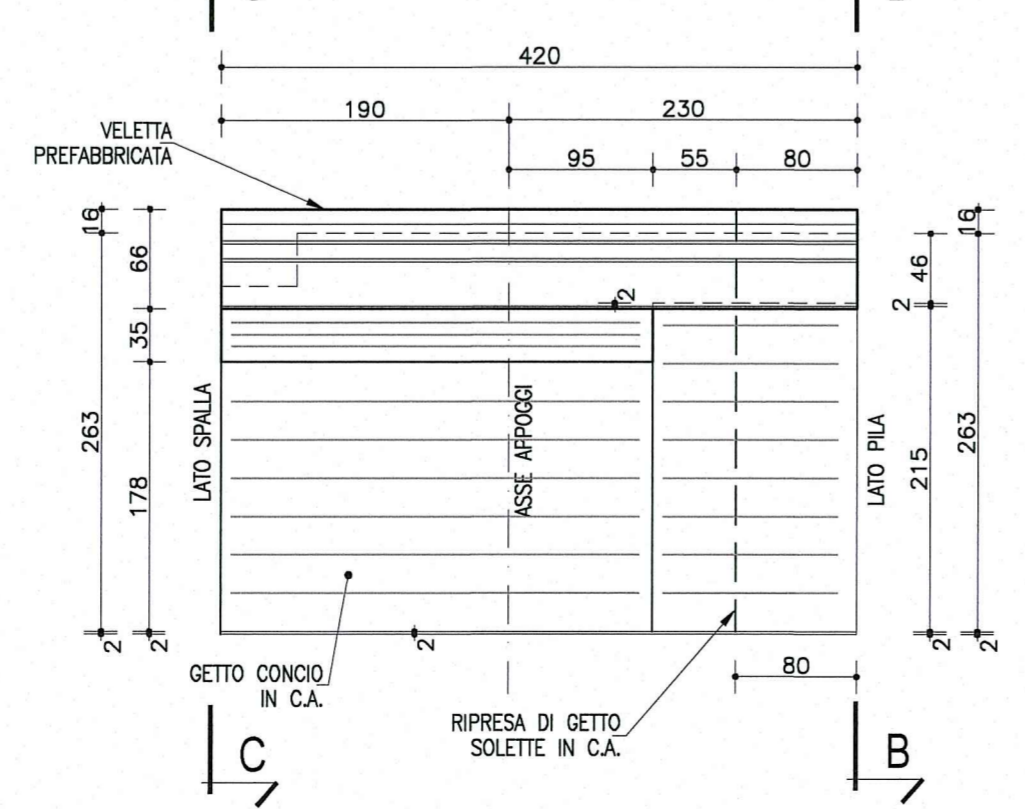


SCHEMA SMALTIMENTO ACQUE
SUI VIADOTTI



DESCRIZIONE DELLA MODIFICA:
Inserita nota

PARTICOLARE RACCORDO
PAVIMENTAZIONE
Scala 1:10

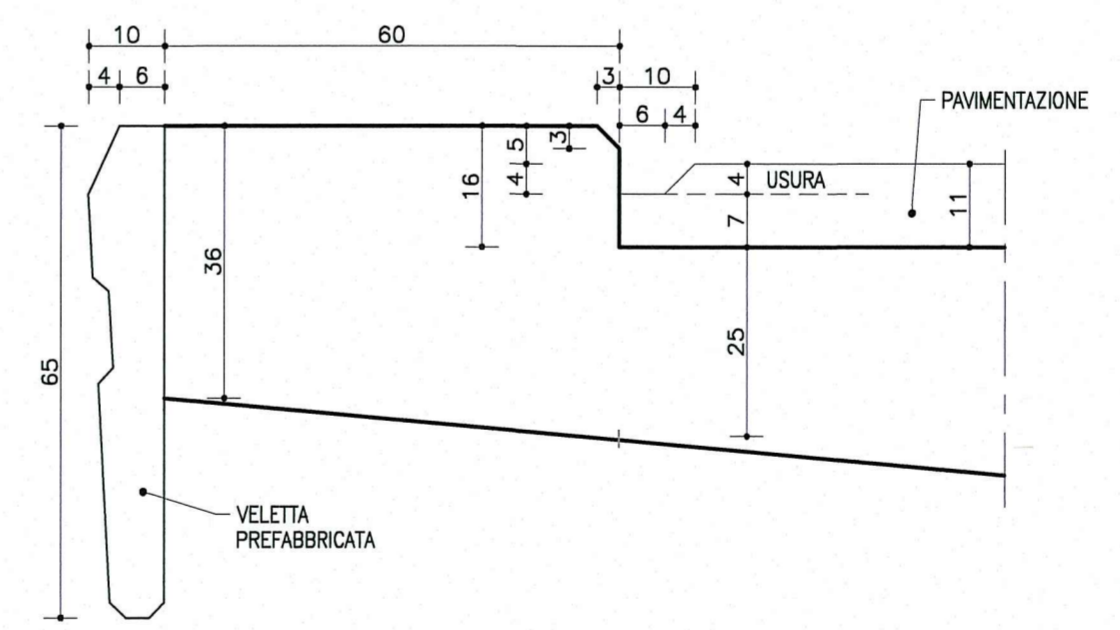

NOTA

LE CARPENTERIE SI RIFERISCONO AD UNA STAMPILLA TIPOLOGICA RETTILINEA. PER LE QUOTE DI TRACCIAMENTO RELATIVE ALLE SINGOLE STAMPILLE, VEDI LE TAVOLE DI "COORDINATE DI TRACCIAMENTO".

NOTA:

PER CARATTERISTICHE DEI MATERIALI E SPECIFICHE TECNICHE VEDI TAVOLA RAA1EAPGS01GPC001

Committente: **AUTOCAMIONALE DELLA CISA S.p.A.**
Via Camboara 26/A - Frazione Ponte Taro - 43015 NOCETO (PR)

Impresa Esecutrice: **PIZZAROTTI**
FONDATA NEL 1910

**AUTOSTRADA DELLA CISA A15
RACCORDO AUTOSTRADALE A15/A22
CORRIDOIO PLURIMODALE TIRRENO-BRENNERO
RACCORDO AUTOSTRADALE FRA L' AUTOSTRADA DELLA CISA-FONTEVIVO (PR)
E L' AUTOSTRADA DEL BRENNERO-NOGAROLE ROCCA (VR). I LOTTO.**
C.U.P. G6180400060008 C.I.G. 307068161E

PROGETTO ESECUTIVO

Il Direttore TIREBE: _____ Il Responsabile del Procedimento: _____ Il Presidente: _____

IMPRESA PIZZAROTTI & C. S.p.A. Il Geologo: NA
Il Direttore Tecnico: Dott. Ing. Luca Bonadelli

PROGETTAZIONE DI: **PIZZAROTTI** FONDATA NEL 1910 Il Progettista:
Ing. Pietro **MAZZOLI**
Ordine degli Ingegneri della Provincia di Parma n. 821

A.T.I.: **idresse** **ROCKSOIL** **VIA**
engineering MANIFATTURA S.p.A. MANIFATTURE
Ordine degli Ingegneri della Provincia di Viterbo n. 392

Consulenza specialistica a cura di: NA Progettista Responsabile Integrazione Prestazioni Specialistiche:
Impresa PIZZAROTTI & C. S.p.A. Dott. Ing. **PIETRO MAZZOLI**
Ing. Pietro Mazzoli ISCRITTO ORDINE MANIFATTURE
Ordine degli Ingegneri della Provincia di Parma n. 821

Titolo Elaborato: **Asse principale
Grandi Strutture - Ponte sul fiume Taro
Carreggiata Nord - Impalcato P11-SP2 L=13.15m
Semistampella lato Parma - Concio C7 - Carpenteria** Data Emisione Progetto: 18/03/2014
Scala: 1:50

Identif. Elaborato:											
N.RO IDENTIFICATIVO	COOKE COMMESSA	LOTTO	FASE	ENTE	AMBITO	CAT. OPERA	N.RO OPERA	PARTE OPERA	TIPO DOC.	N.RO PROG. DOC.	REVISIONE
	RAAA	1	E	I	AP	GS	01	I	CA	OG3	B

Rev.	Data	DESCRIZIONE REVISIONE	Redatto	Controllato	Approvato
B	10/10/2014	Istruttoria RINA prot. n° 730 del 08/09/2014	UGOLINI	MAZZOLI	MAZZOLI
A	25/06/2014	RIEMMISSIONE PROGETTO ESECUTIVO	UGOLINI	MAZZOLI	MAZZOLI