




SEZIONE B-B  
(sezione lato pila)  
Scala 1:50

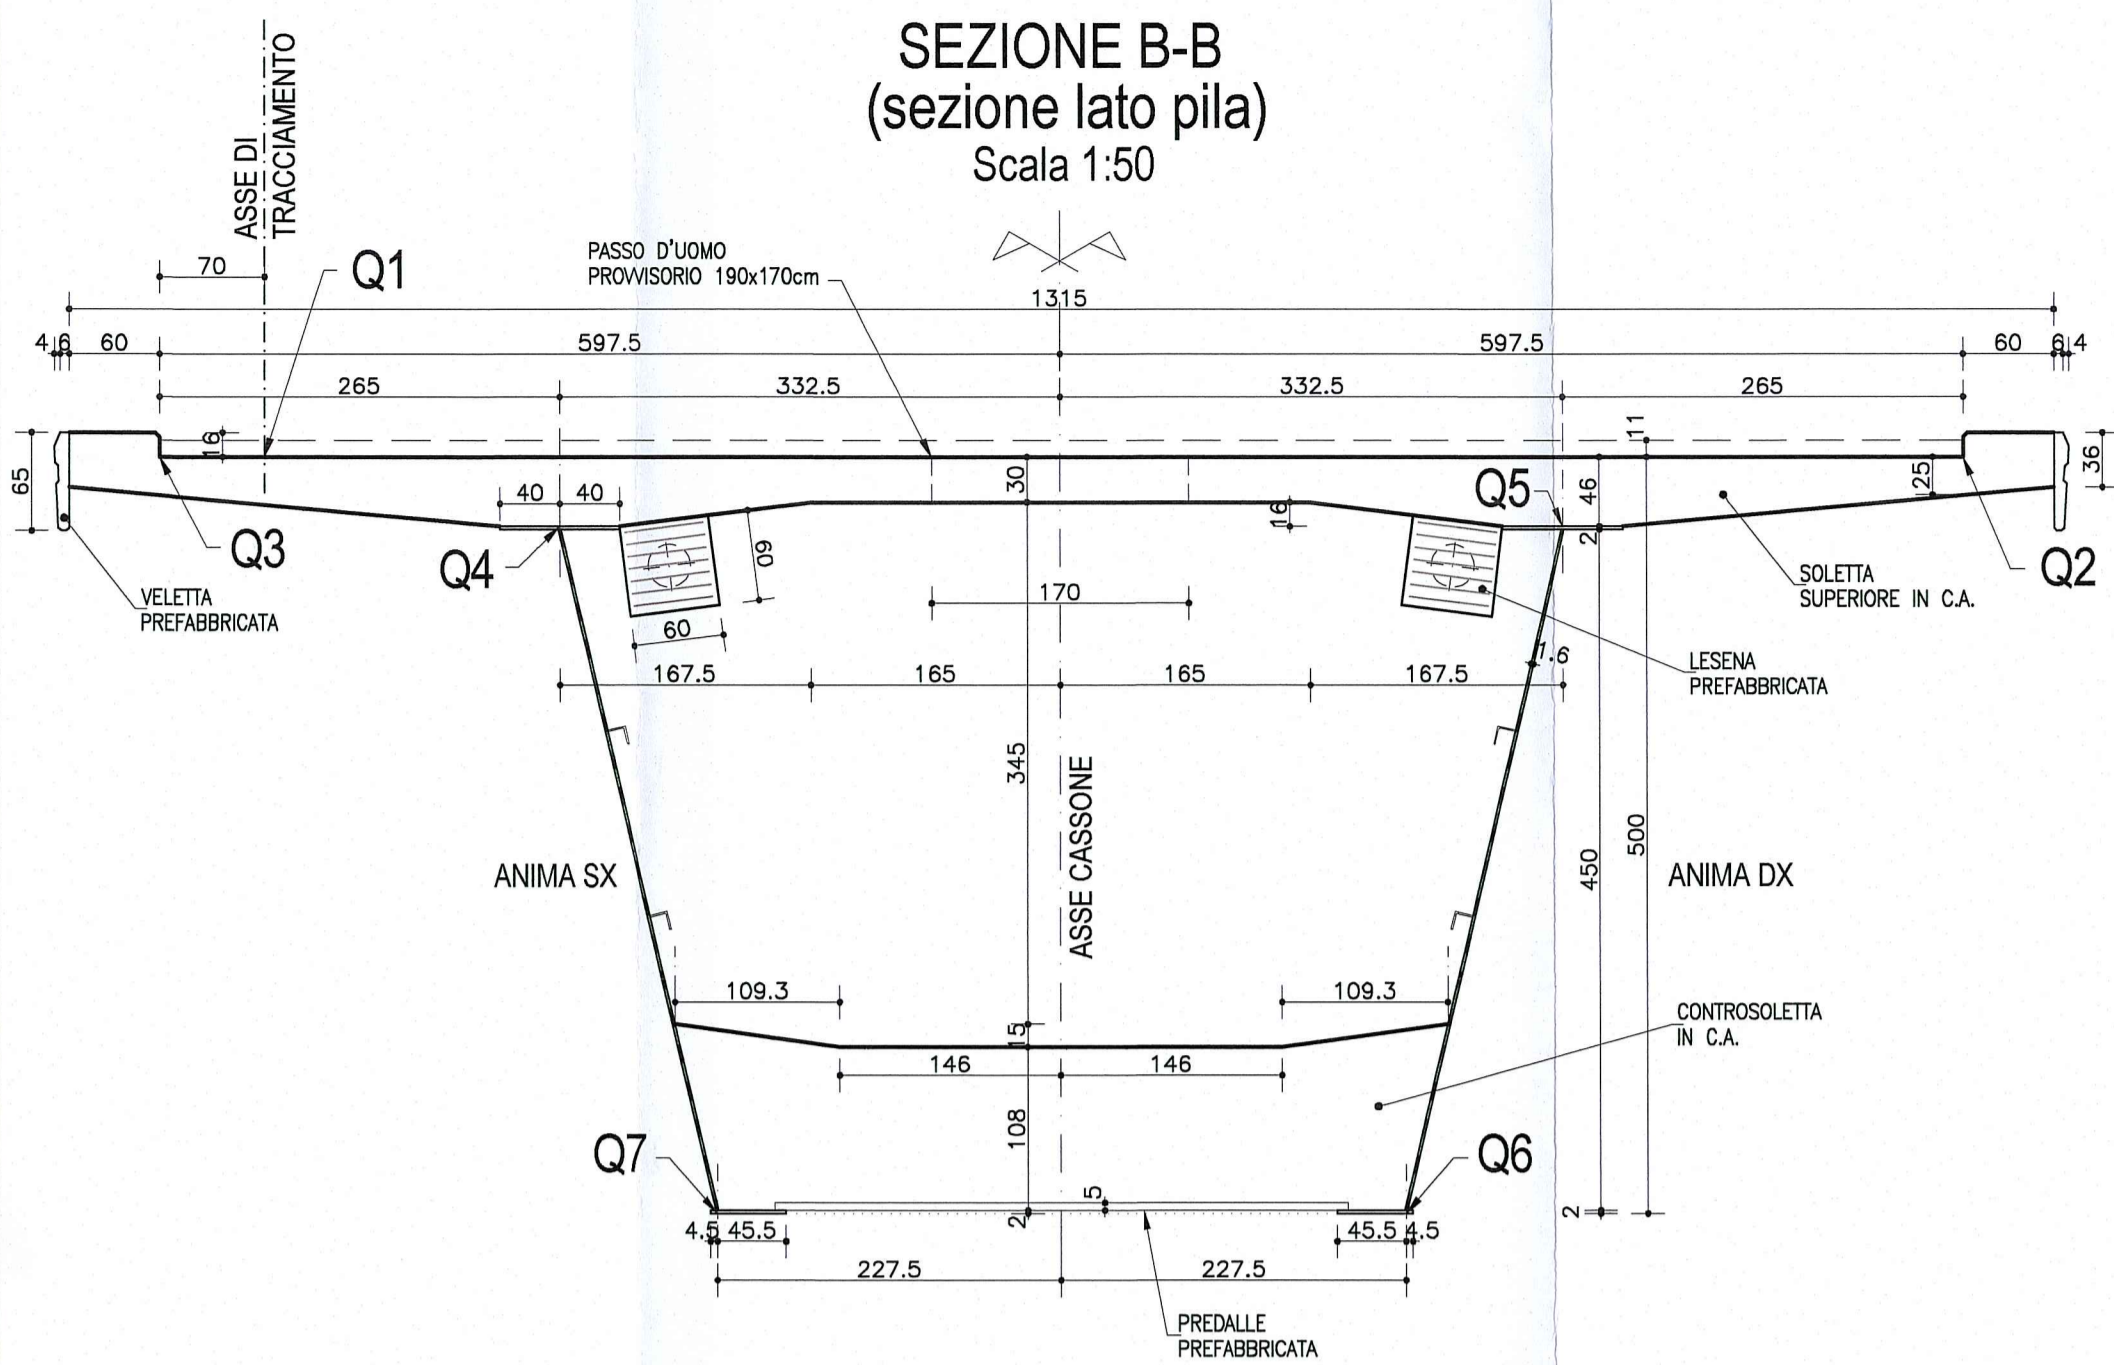


SEZIONE C-C  
(sezione lato mezzeria)  
Scala 1:50

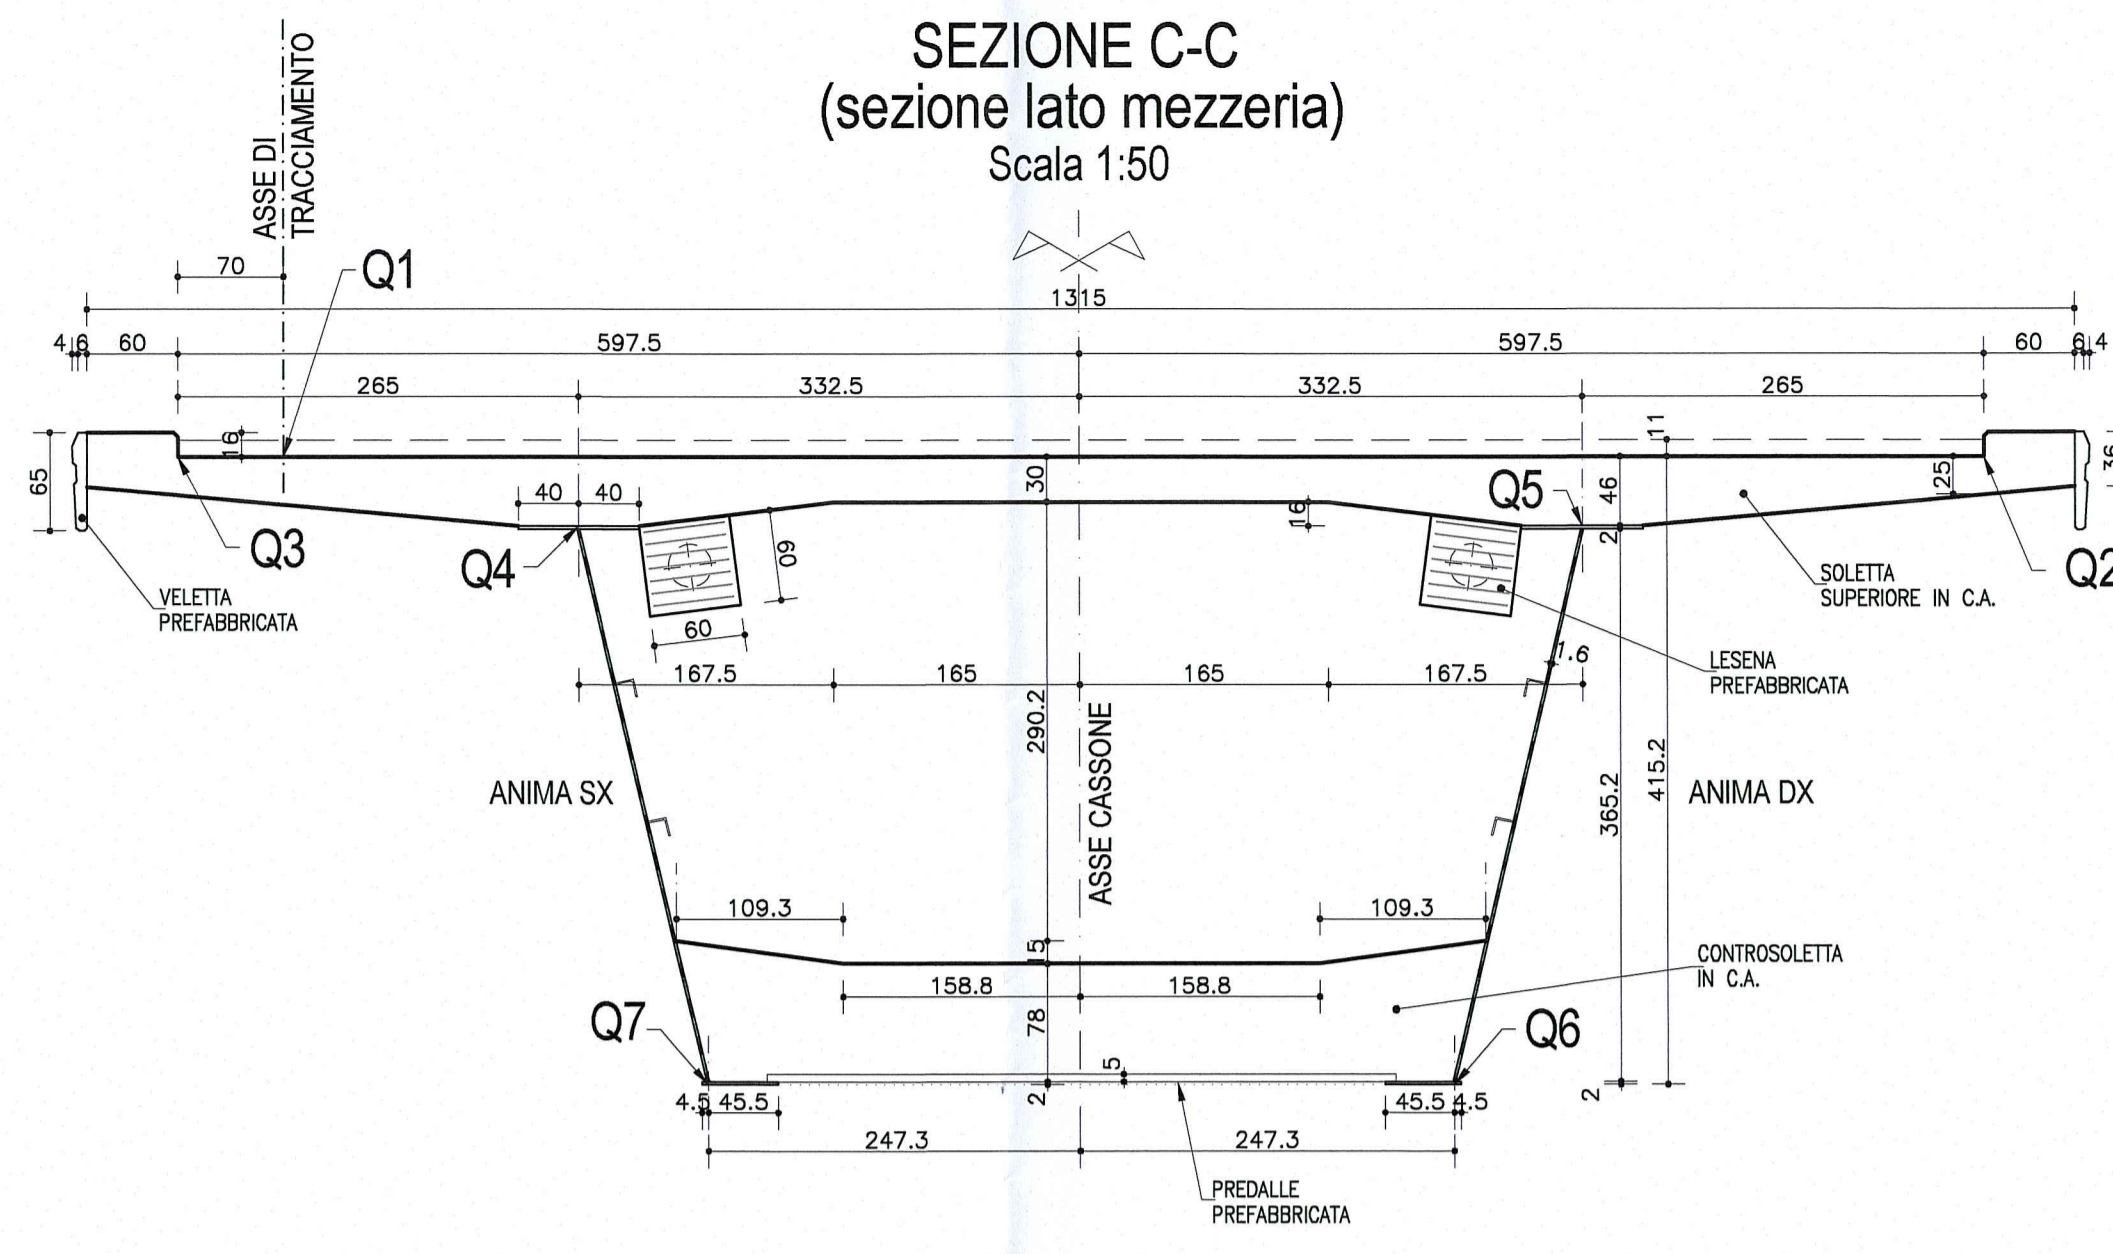


PARTICOLARE RACCORDO  
PAVIMENTAZIONE  
Scala 1:10

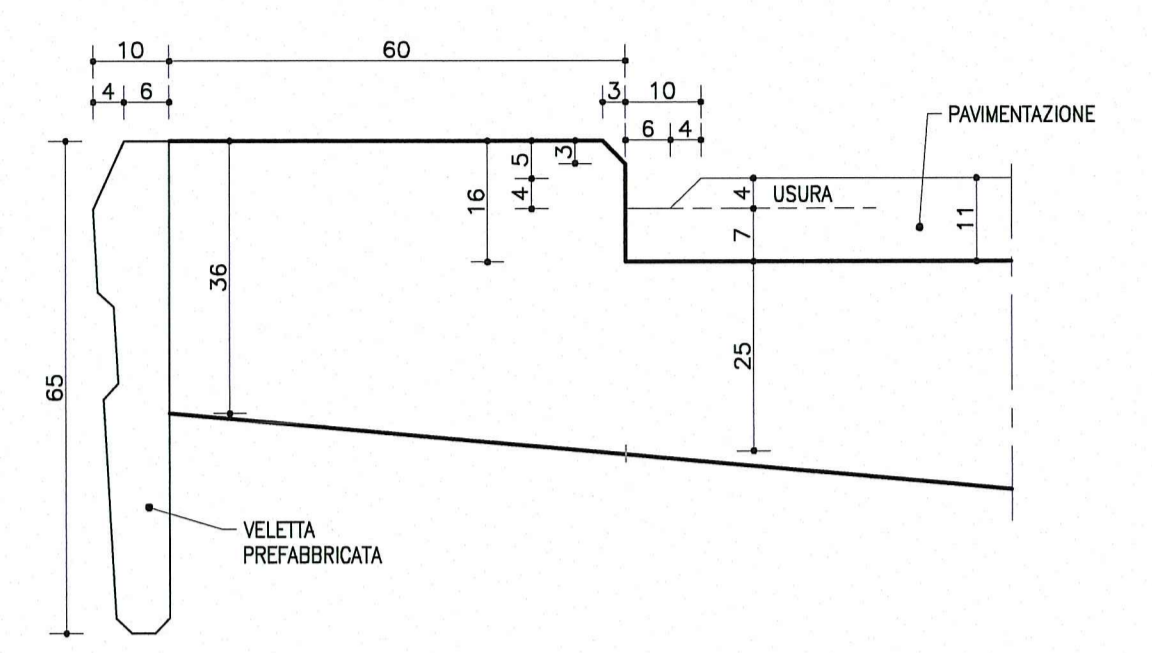


PIANTA CONCIO 1  
Scala 1:50

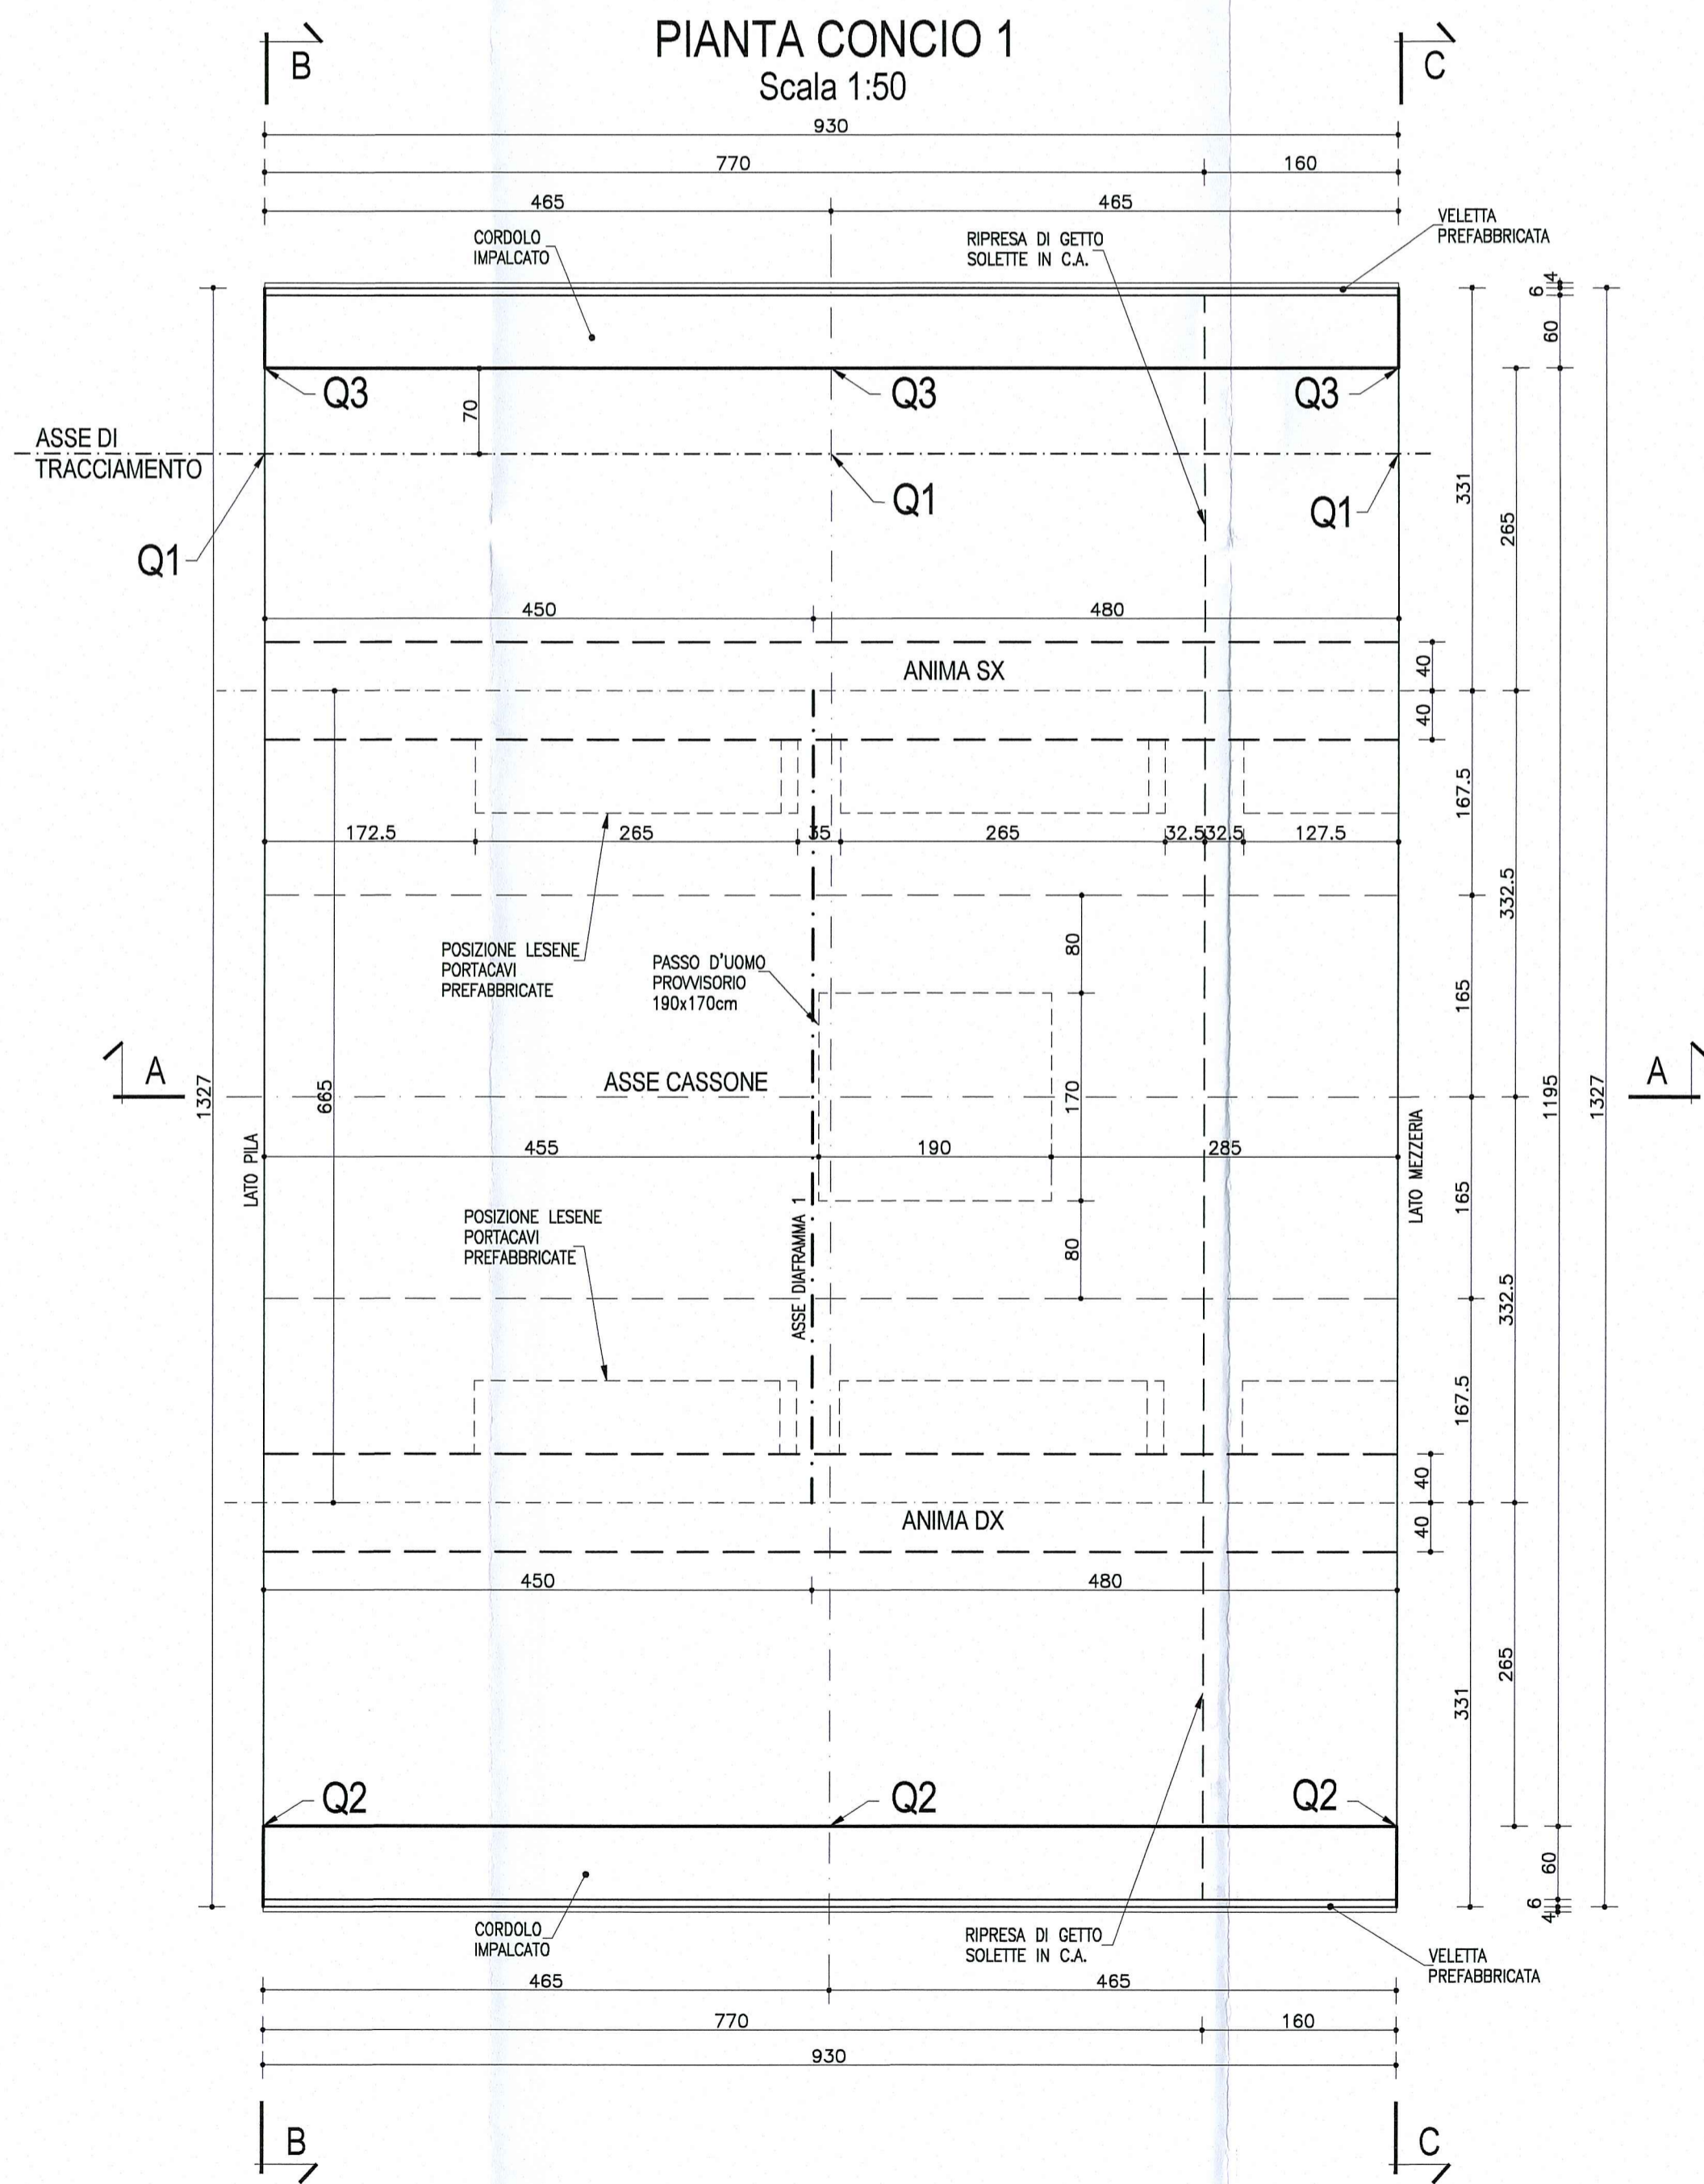

SEZIONE A-A  
Scala 1:50

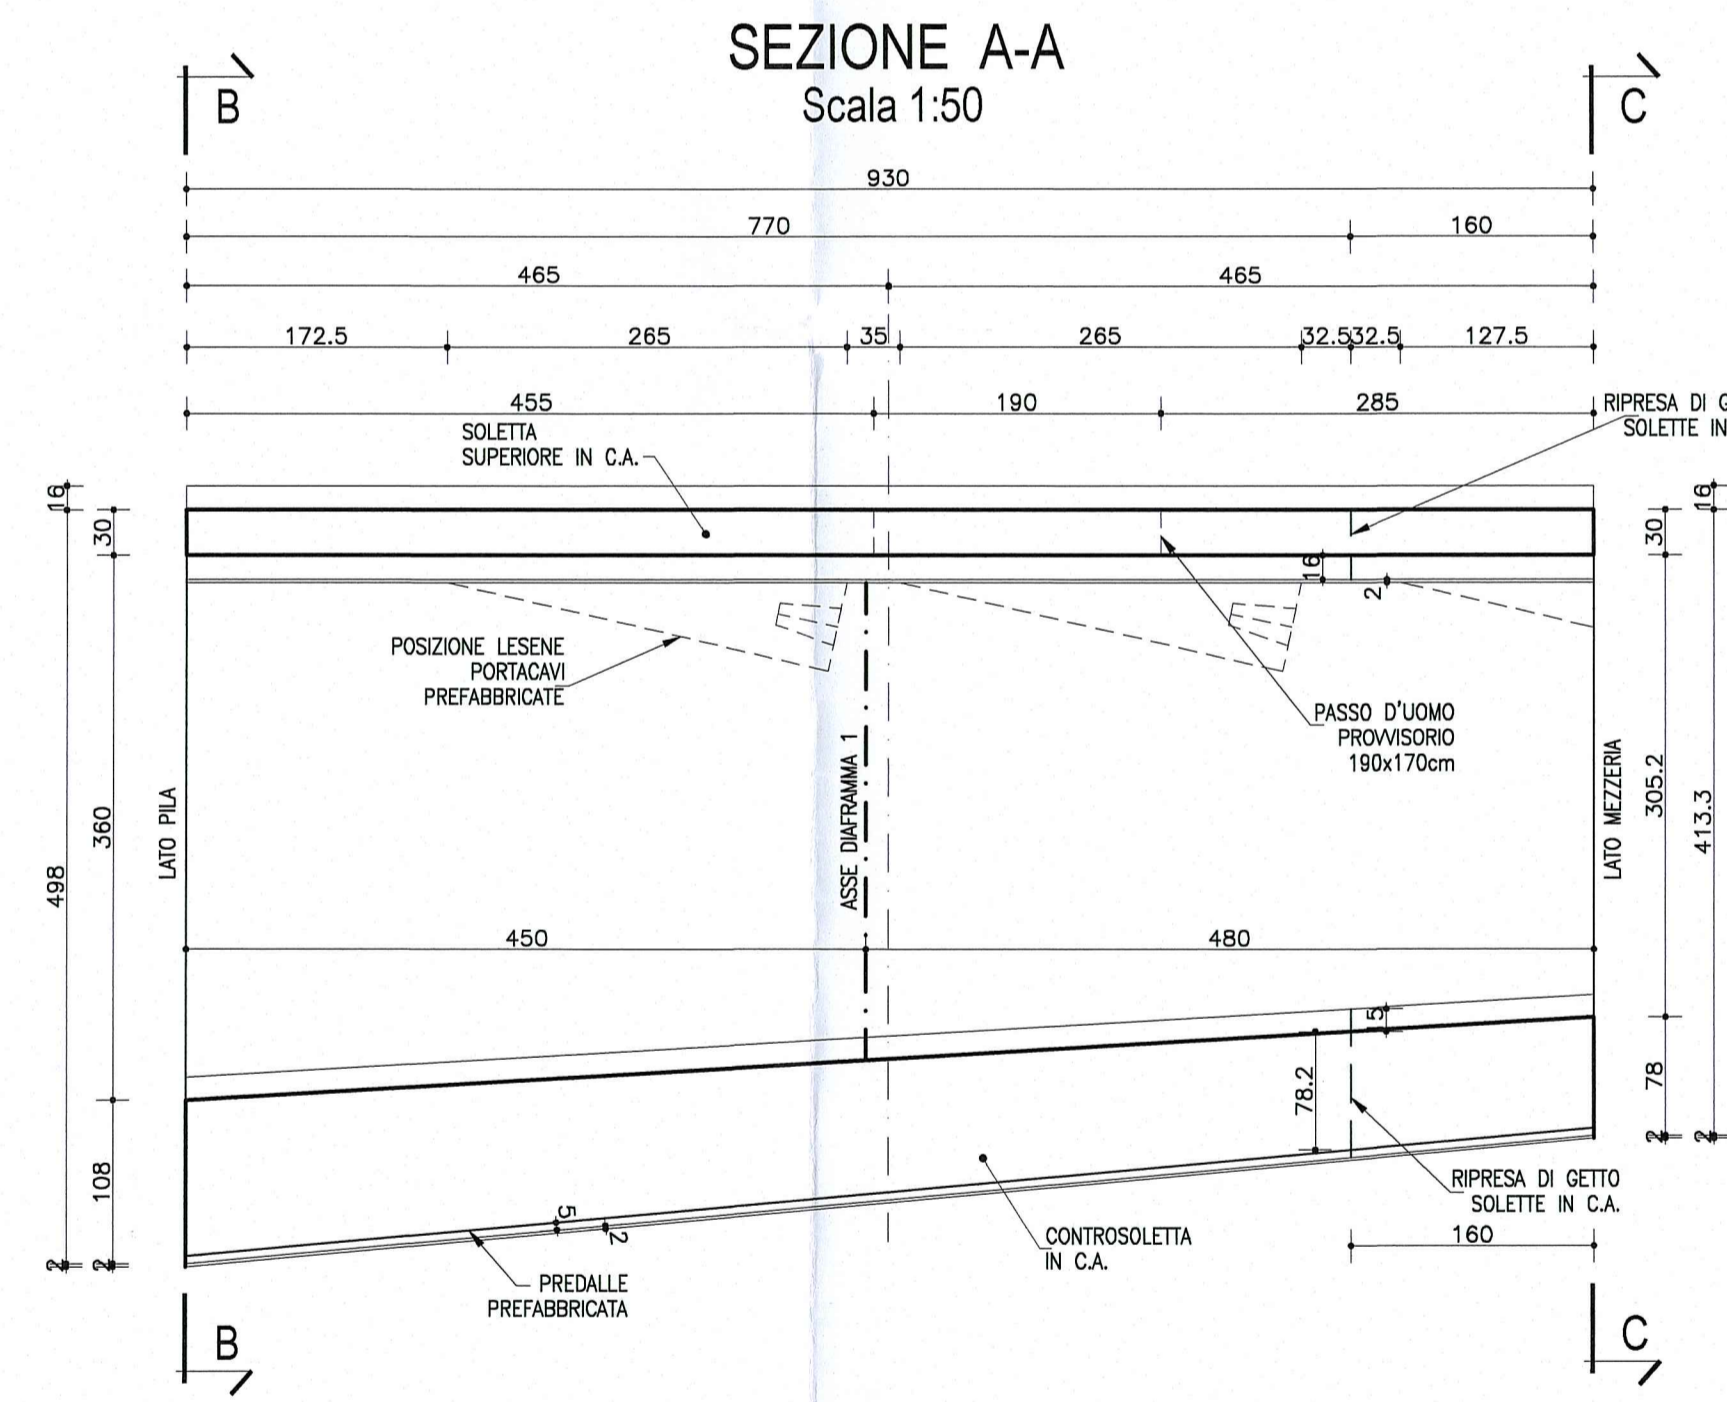

SCHEMA SMALTIMENTO ACQUE  
SUI VIADOTTI

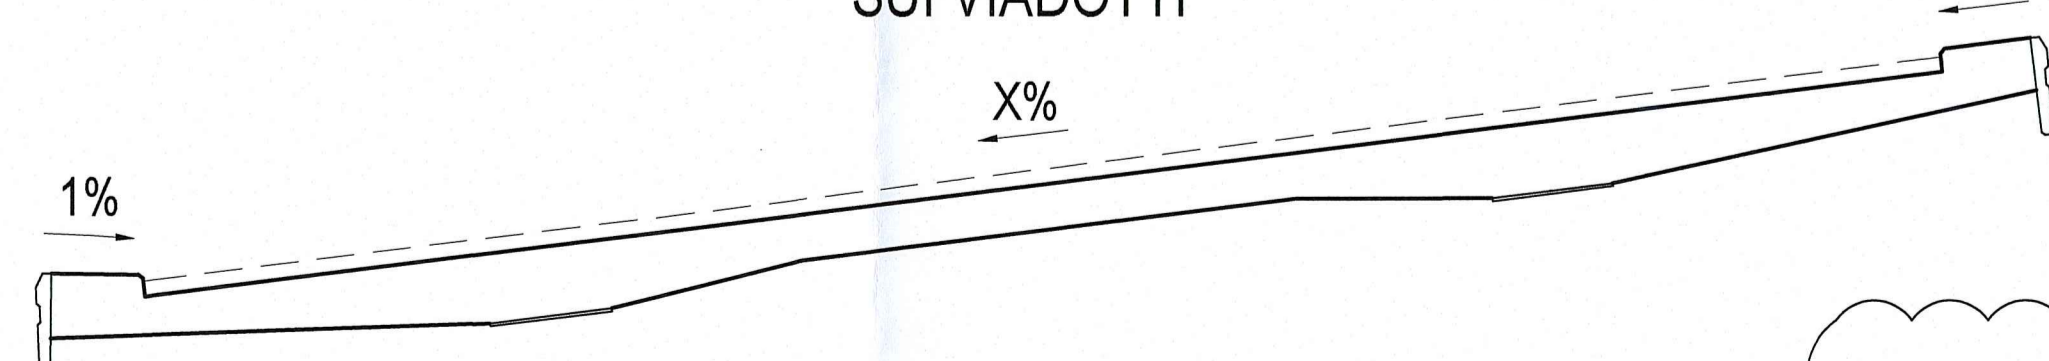

NOTA:  
PER CARATTERISTICHE DEI MATERIALI E  
SPECIFICHE TECNICHE VEDI TAVOLA  
RAM1EAPSD01GPO01

NOTA

LE CARPENTERIE SI RIFERISCONO AD UNA STAMPILLA TIPOLOGICA  
RETTILINEA. PER LE QUOTE DI TRACCIAMENTO RELATIVE ALLE SINGOLE  
STAMPILLE, VEDI LE TAVOLE DI "COORDINATE DI TRACCIAMENTO".

DESCRIZIONE DELLA MODIFICA:  
Inserita nota

Committente:  
**AUTOCAMIONALE DELLA CISA S.p.A.**  
Via Camboara 26/A - Frazione Ponte Taro - 43015 NOCETO (PR)

Impresa Esecutrice:  
**PIZZAROTTI**  
FONDATA NEL 1910

**AUTOSTRADA DELLA CISA A15  
RACCORDO AUTOSTRADALE A15/A22  
CORRIDOIO PLURIMODALE TIRRENO-BRENNERO  
RACCORDO AUTOSTRADALE FRA L'AUTOSTRADA DELLA CISA-FONTEVIVO (PR)  
E L'AUTOSTRADA DEL BRENNERO-NOGAROLE ROCCA (VR), I LOTTO.**  
C.U.P. G61B0400060008 C.I.G. 307068161E

**PROGETTO ESECUTIVO**

Il Direttore TIRE: \_\_\_\_\_ Il Responsabile del Procedimento: \_\_\_\_\_ Il Presidente: \_\_\_\_\_

IMPRESA PIZZAROTTI & C. S.p.A.  
Il Direttore Tecnico: **Dot. Ing. Luca Bonadelli**

Il Geologo: NA

PROGETTAZIONE DI:  
**PIZZAROTTI**  
FONDATA NEL 1910

Il Progettista: **Dot. Ing. PIETRO MAZZOLI**  
IMPRESA PIZZAROTTI & C. S.p.A.  
Ing. Pietro Mazzoli ISCRITTO ORDINE  
INGEGNERI PARMA n. 821

Coordinatore per la Sicurezza in fase di Progettazione:  
Ing. Giovanni Maria Cepparotti  
Ordine degli Ingegneri della Provincia di Viterbo n. 392

Consulenza specialistica a cura di:  
NA

Progettista Responsabile Intervento Specializzato:  
**PIZZAROTTI & C. S.p.A.**  
Ing. Pietro Mazzoli ISCRITTO ORDINE  
INGEGNERI PARMA n. 821

Titolo Elaborato: **Asse principale  
Grandi Strutture - Ponte sul fiume Taro  
Carreggiata Nord - Impalcato P11-SP2 L=13.15m  
Semistampella lato Verona - Concio C1 - Carpenteria**

Data Emissione Progetto: 18/03/2014  
Scala: 1:50

Identif. Elaborato:	NRO IDENTIFICATIVO	COICE COMMESSA	LOTTO	FASE	ENTE	AMBITO	CAT. OPERA	NRO OPERA	PARTE OPERA	TPO DOC.	NRO PROG. DOC.	REVISIONE
		RAAA	1	E	I	AP	GS	01	I	CA	051	B

Rev.	Data	DESCRIZIONE REVISIONE	Redatto	Controllato	Approvato
B	10/10/2014	Istruttoria RINA prot. n° 730 del 08/09/2014	UGOLINI	MAZZOLI	MAZZOLI
A	25/06/2014	RIEMMISSIONE PROGETTO ESECUTIVO	UGOLINI	MAZZOLI	MAZZOLI