



PIANTA CONCIO 4  
Scala 1:50

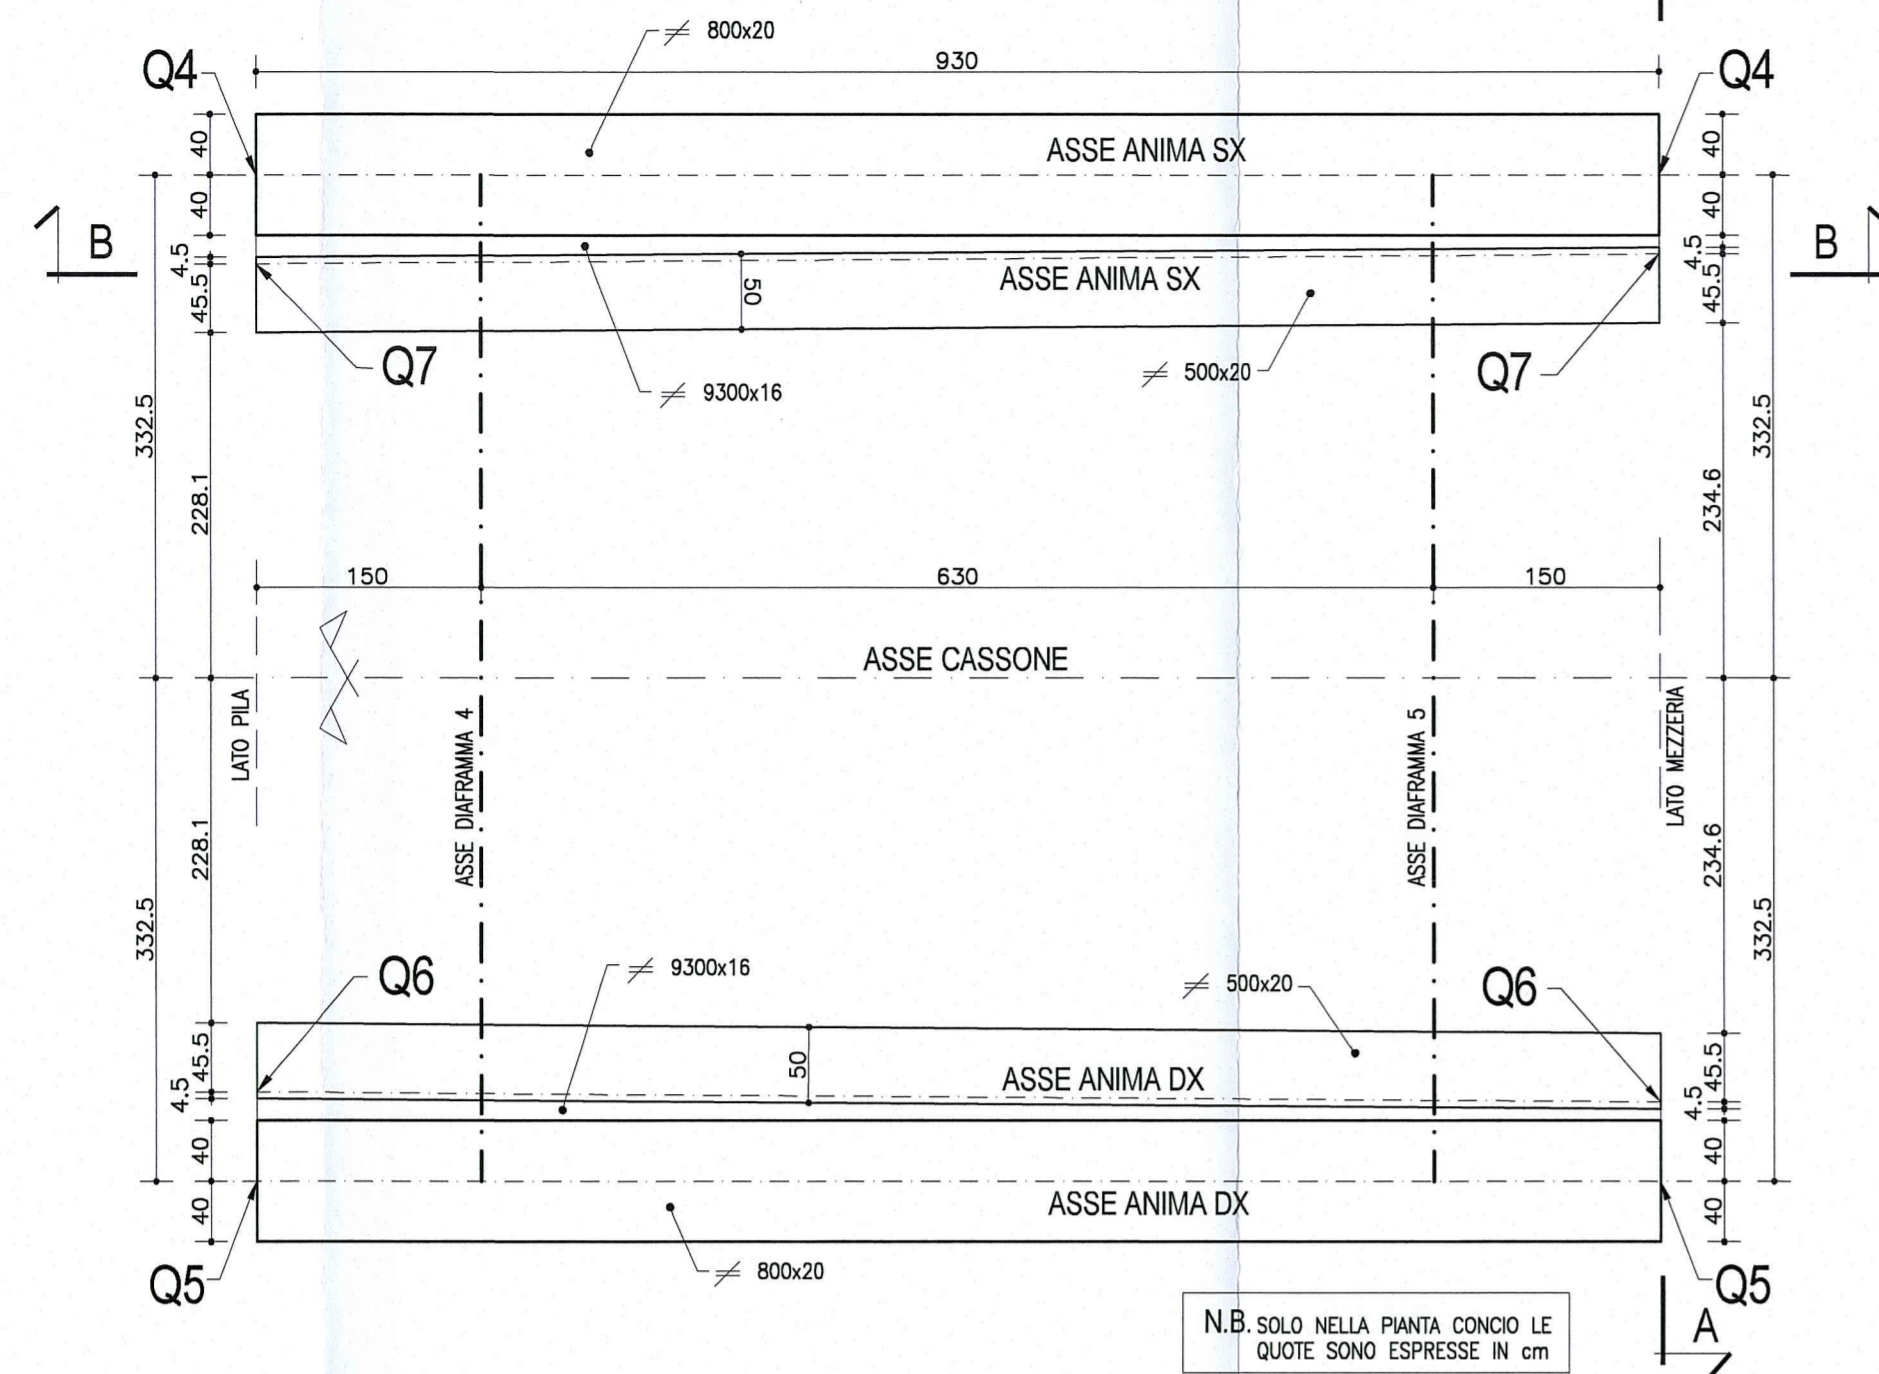


N.B. SOLO NELLA PANTA CONCIO LE QUOTE SONO ESPRESSE IN cm


VISTA B-B  
ANIMA TRAVE SX  
Scala 1:25

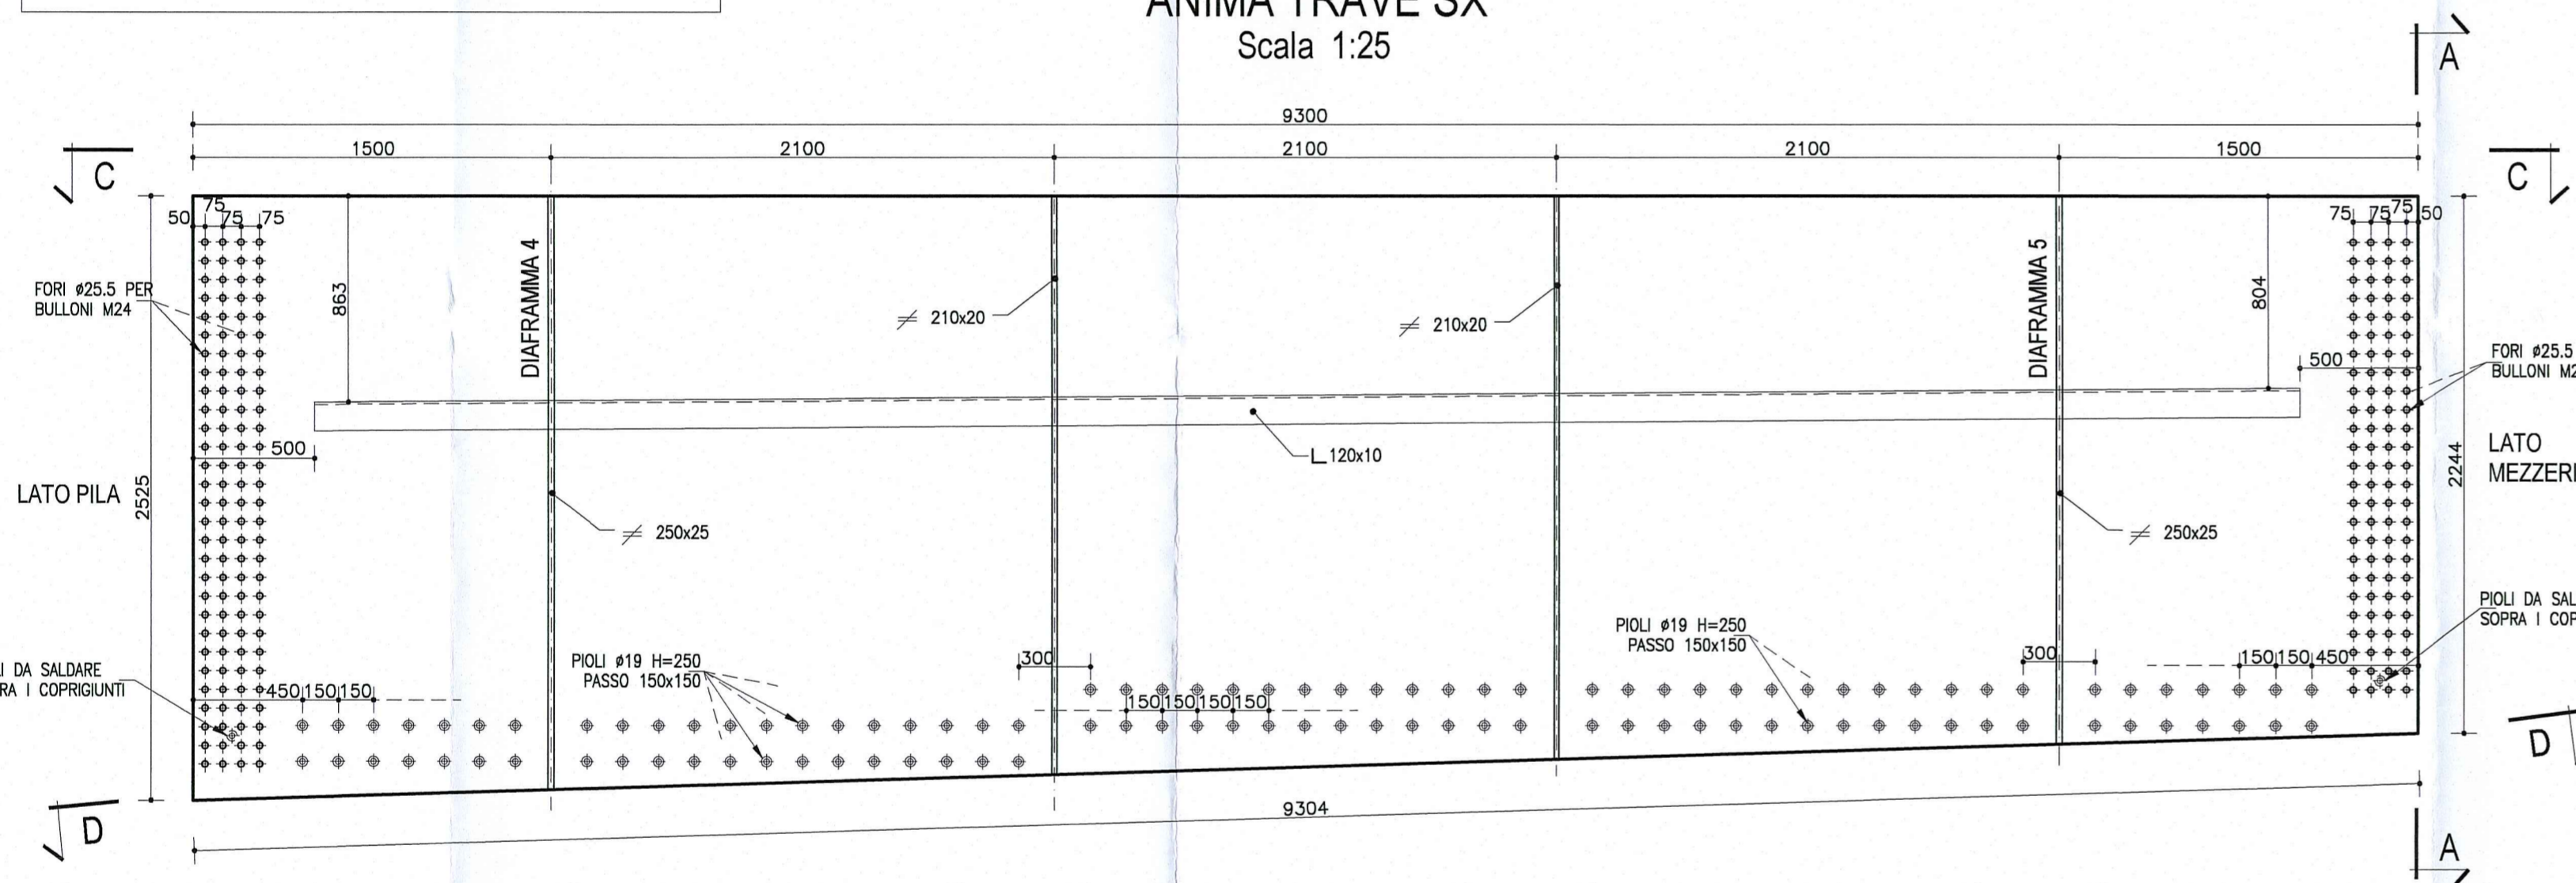


1/2 SEZIONE TIPOLOGICA A-A  
TRAVE SX  
Scala 1:25

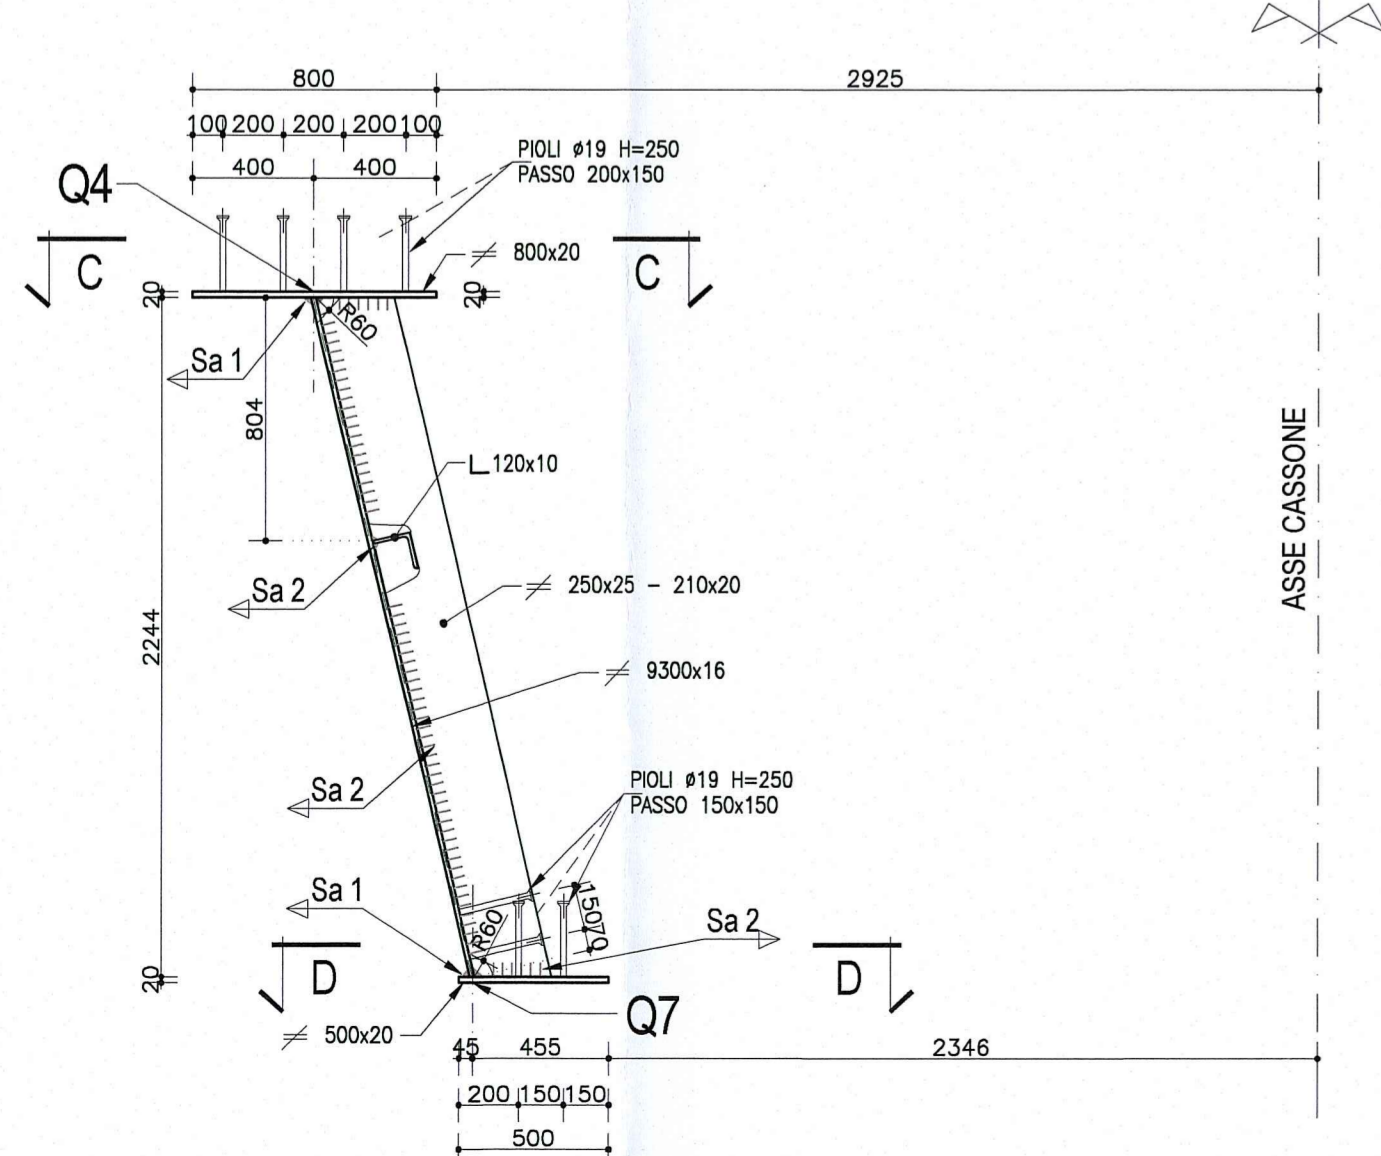


1/2 SEZIONE A-A - PARTICOLARE GIUNTO  
TRAVI METALLICHE  
Scala 1:25

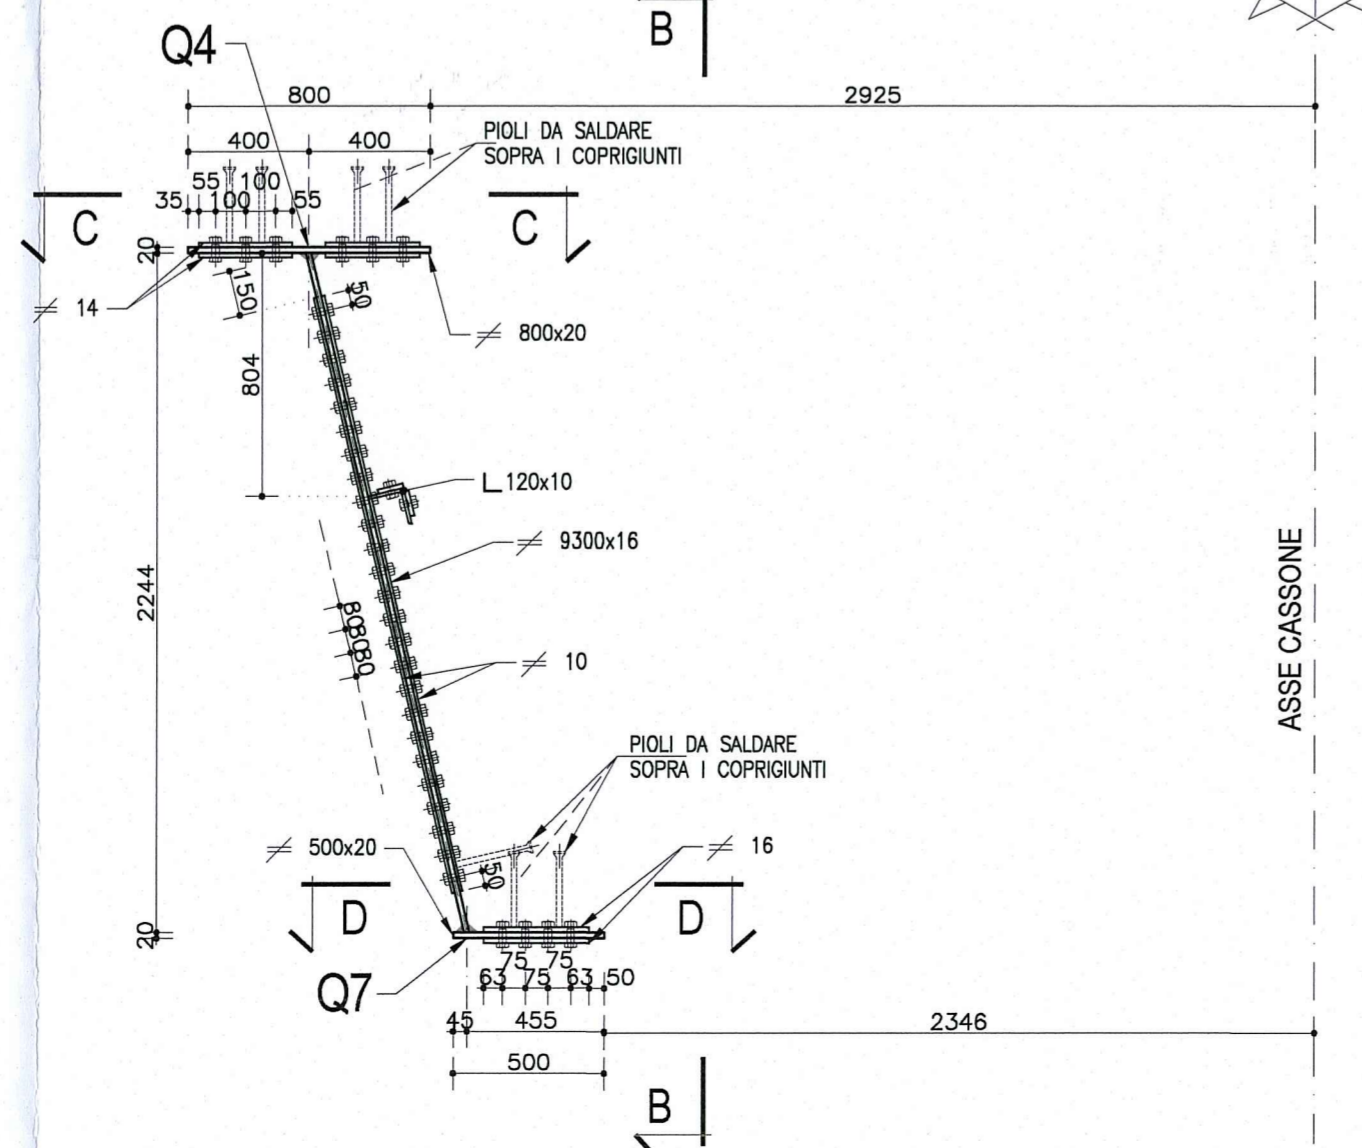


1/2 SEZIONE C-C  
PIATTABANDA SUPERIORE SX  
Scala 1:25

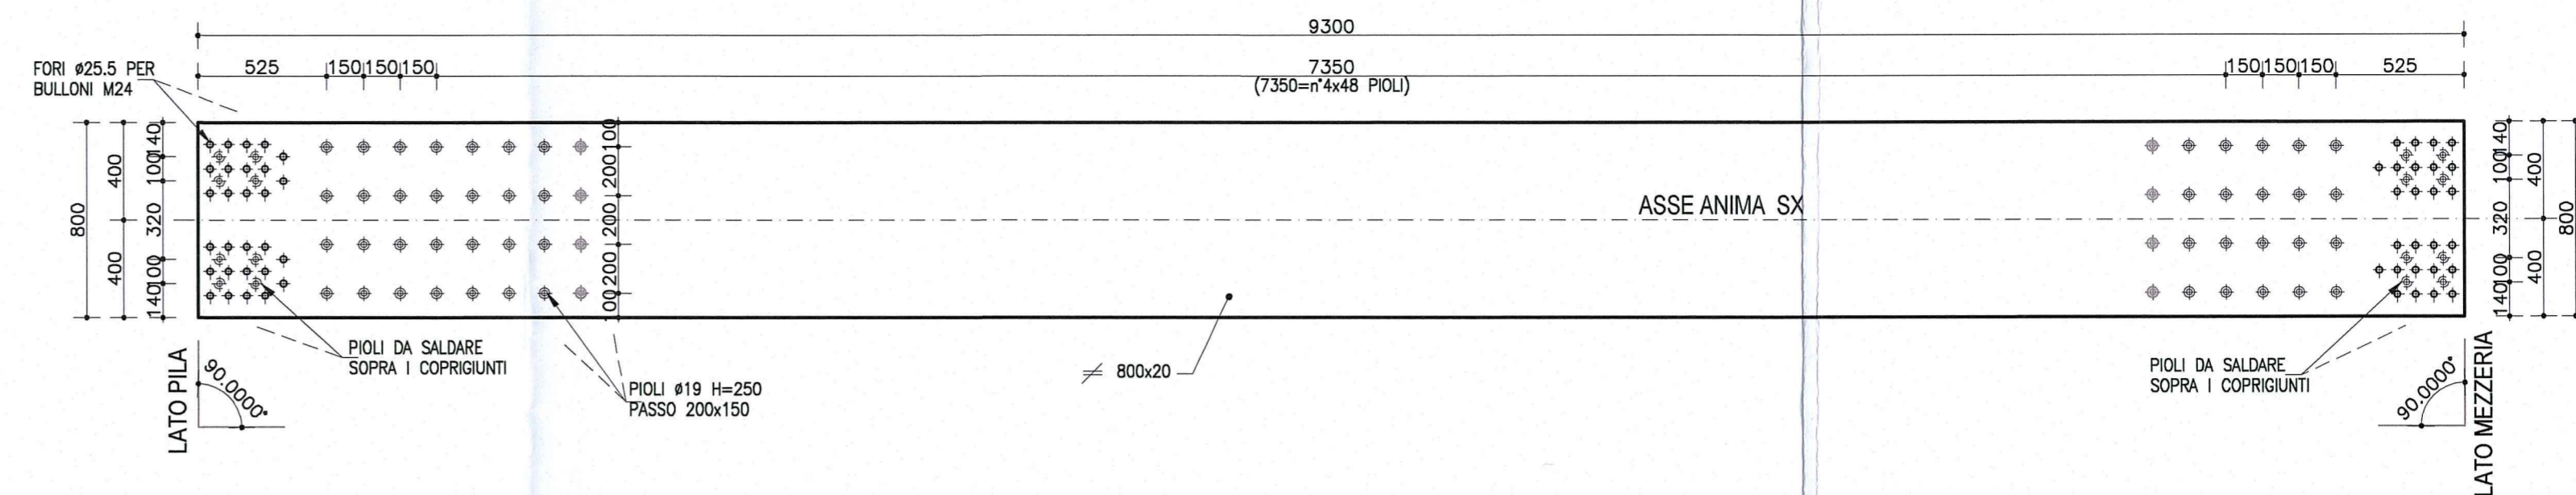


1/2 SEZIONE D-D  
PIATTABANDA INFERIORE DX  
Scala 1:25

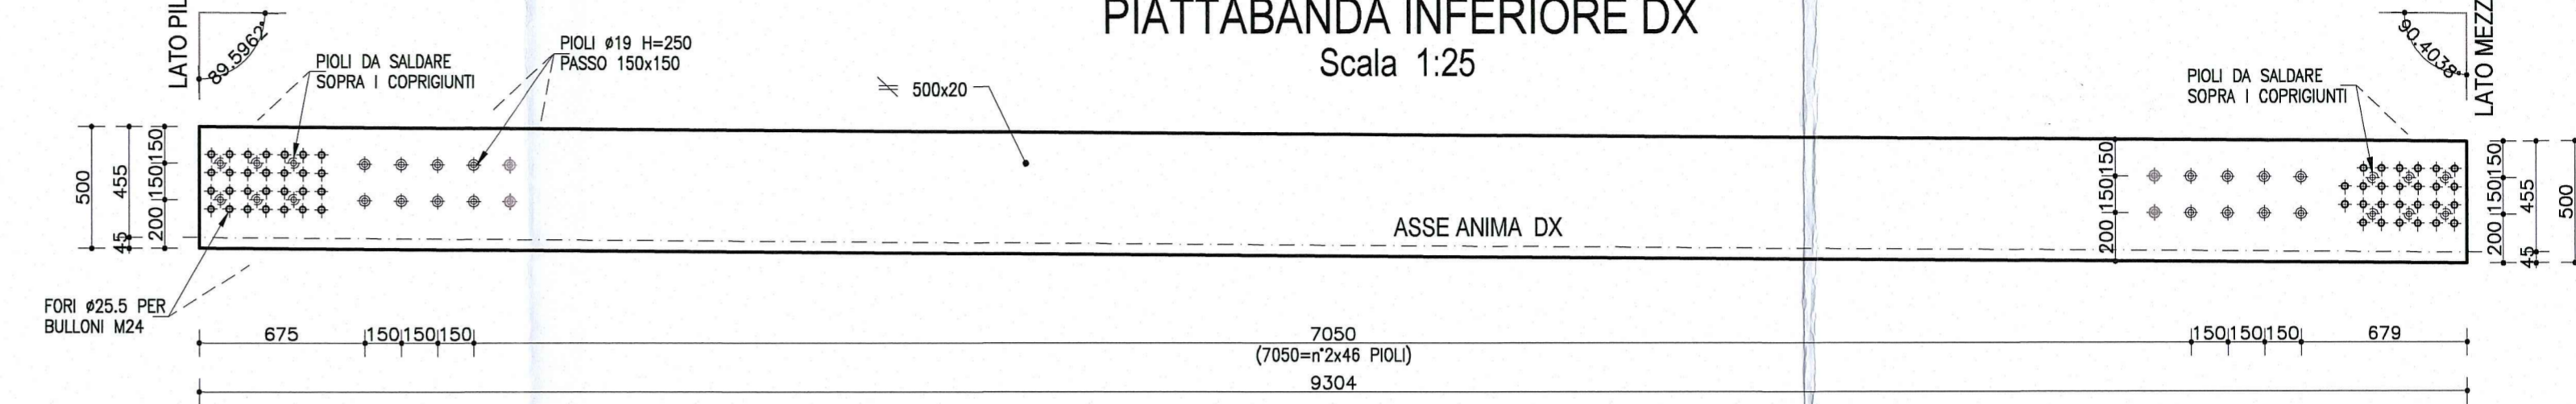


PARTICOLARE 1  
Scala 1:10

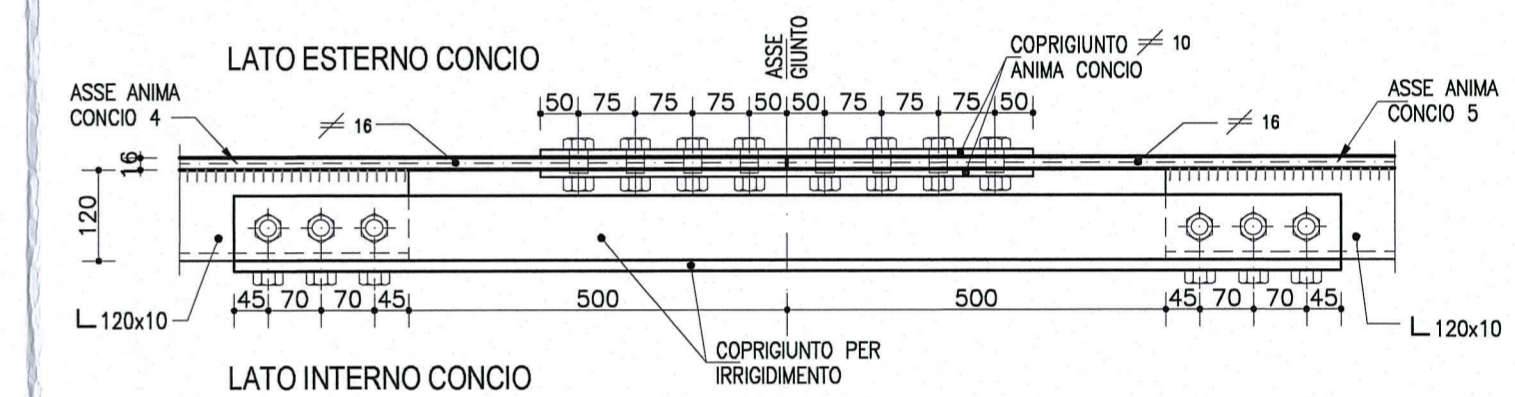


SALDATURA 1  
Cordone d'angolo  
Scala 1:2

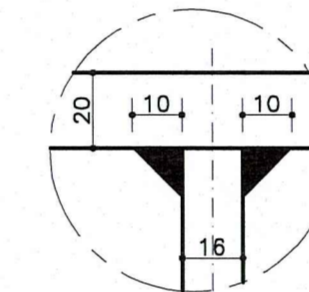

SALDATURA 2  
Cordone d'angolo  
Scala 1:2

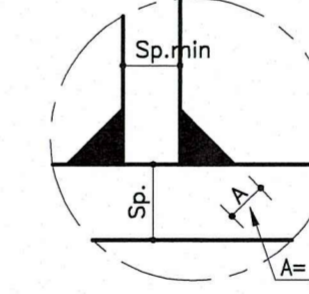

VISTA B-B  
(per lato sx e dx)  
Scala 1:25

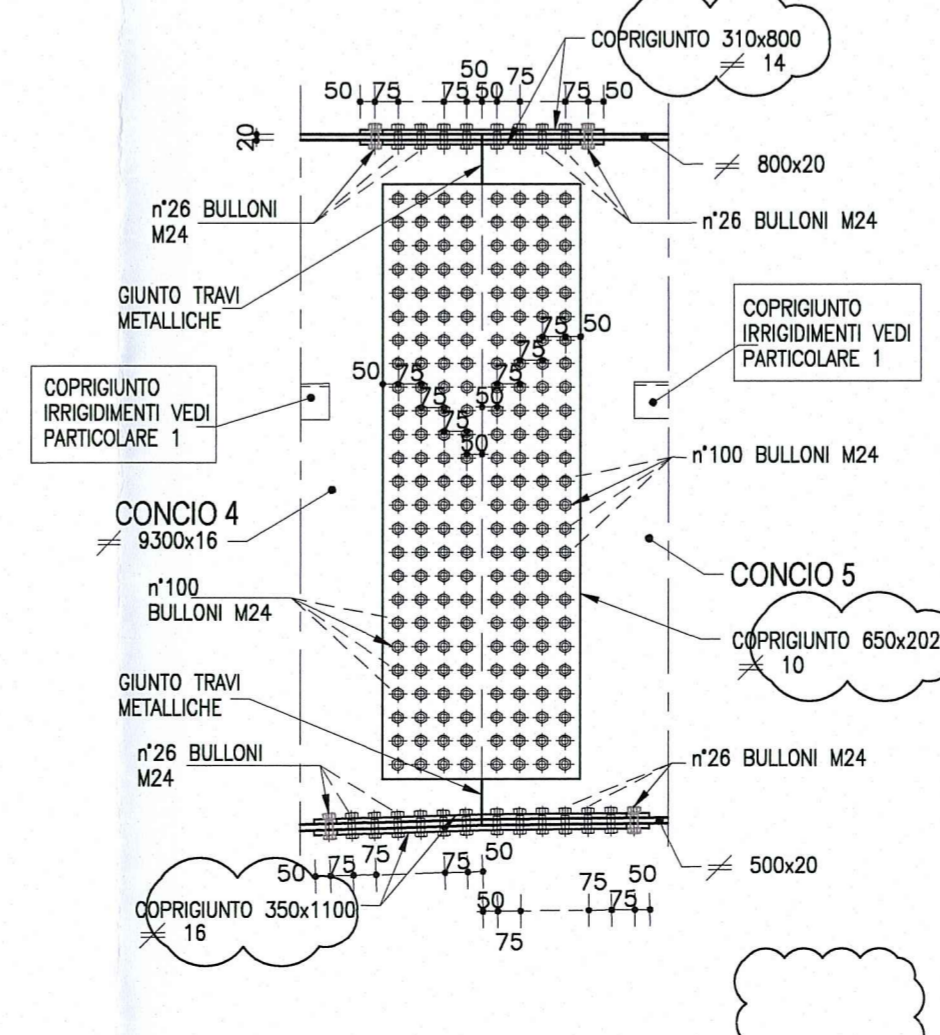

NOTA:  
PER CARATTERISTICHE DEI MATERIALI E SPECIFICHE TECNICHE VEDI TAVOLA RAAI/ESP/SDI/GR001

DESCRIZIONE DELLA MODIFICA:  
Inserita nota  
Inserite dimensioni coprigiunti

Committente:  
**AUTOCAMIONALE DELLA CISA S.p.A.**  
Via Camboara 26/A - Frazione Ponte Taro - 43015 NOCETO (PR)

Impresa Esecutrice:  
**PIZZAROTTI**  
FONDATA NEL 1910

AUTOSTRADA DELLA CISA A15  
RACCORDO AUTOSTRADALE A15/A22  
CORRIDOIO PLURIMODALE TIRRENO-BRENNERO  
RACCORDO AUTOSTRADALE FRA L' AUTOSTRADA DELLA CISA-FONTEVIVO (PR)  
E L' AUTOSTRADA DEL BRENNERO-NOGAROLE ROCCA (VR). I LOTTO.  
C.U.P. G61B04000060008 C.I.G. 307068161E

**PROGETTO ESECUTIVO**

AUTOCAMIONALE DELLA CISA S.p.A.  
Il Direttore TIBBE: \_\_\_\_\_ Il Responsabile del Procedimento: \_\_\_\_\_ Il Presidente: \_\_\_\_\_

IMPRESA PIZZAROTTI & C. S.p.A.  
Il Direttore Tecnico: \_\_\_\_\_ Impresa Pizzarotti & C. S.p.A.  
Il Responsabile di Progetto: \_\_\_\_\_  
Dott. Ing. Luca Bernardini

Il Geologo: NA

PROGETTAZIONE DI:  
**PIZZAROTTI**  
FONDATA NEL 1910

Il Progettista: **Dott. Ing. PIETRO MAZZOLI**  
IMPRESA PIZZAROTTI  
Ing. Pietro Mazzoli  
INGEGNERIA ORDINE  
Ingegnere della Provincia di Parma n.821

A.T.I.: **idrosse engineering** **ROCK SOIL** **VIA**  
MANDATARIA

Coordinatore per la Sicurezza in fase di Progettazione:  
Ing. Giovanni Maria Cepparotti  
Ordine degli Ingegneri della Provincia di Viterbo n. 392

Consulenza specialistica a cura di:  
NA

Progettista Responsabile Integrale: **Dott. Ing. PIETRO MAZZOLI**  
Impresa Pizzarotti & C. S.p.A.  
INGEGNERIA ORDINE  
Ing. Pietro Mazzoli  
INGEGNERIA ORDINE  
Ingegnere della Provincia di Parma n. 821

Titolo Elaborato: **Asse principale**  
**Grandi Strutture - Ponte sul fiume Taro**  
Carreggiata Nord - Impalcato P11-SP2 L=13.15m  
Semistampella lato Verona - Concio C4 - Carpenteria metallica

Data Emissione Progetto: 18/03/2014  
Scala: 1:25

NUM. IDENTIFICATIVO	CODICE COMMESSA	LOTTO	FASE	ENTE	AMBITO	OP. CAT. OPERA	NUM. OPERA	PARTE OPERA	TIPO DOC.	NUM. PROG. DOC.	REVISIONE
	RAAA	1	E	I	AP	GS	01	I	CA	068	B

Rev.	Data	DESCRIZIONE REVISIONE	Redatto	Controlato	Approvato
B	10/10/2014	Istruttoria RINA prot. n° 730 del 08/09/2014	UGOLINI	MAZZOLI	MAZZOLI
A	25/06/2014	RIEMMISSIONE PROGETTO ESECUTIVO	UGOLINI	MAZZOLI	MAZZOLI