



← PARMA


SEZIONE LONGITUDINALE
Scala 1:500

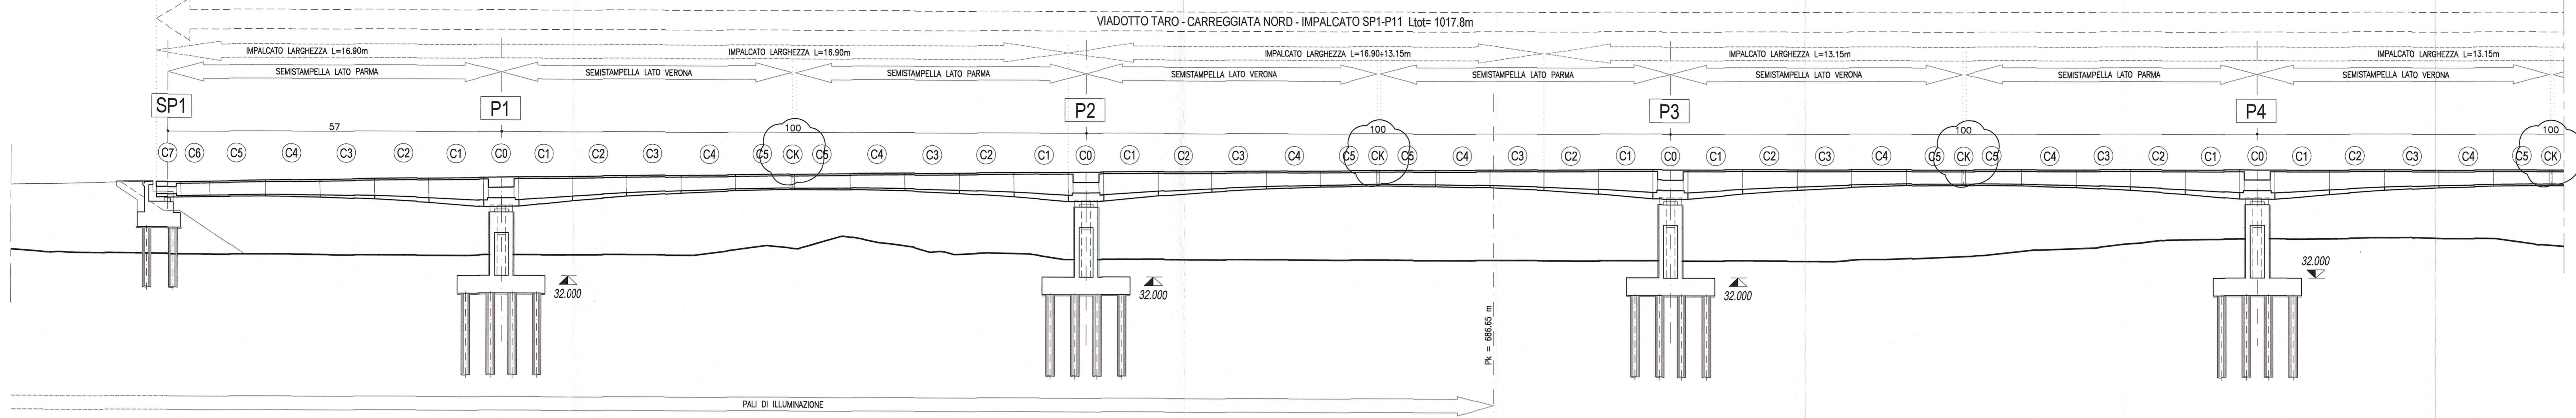

SEZIONE LONGITUDINALE
Scala 1:500

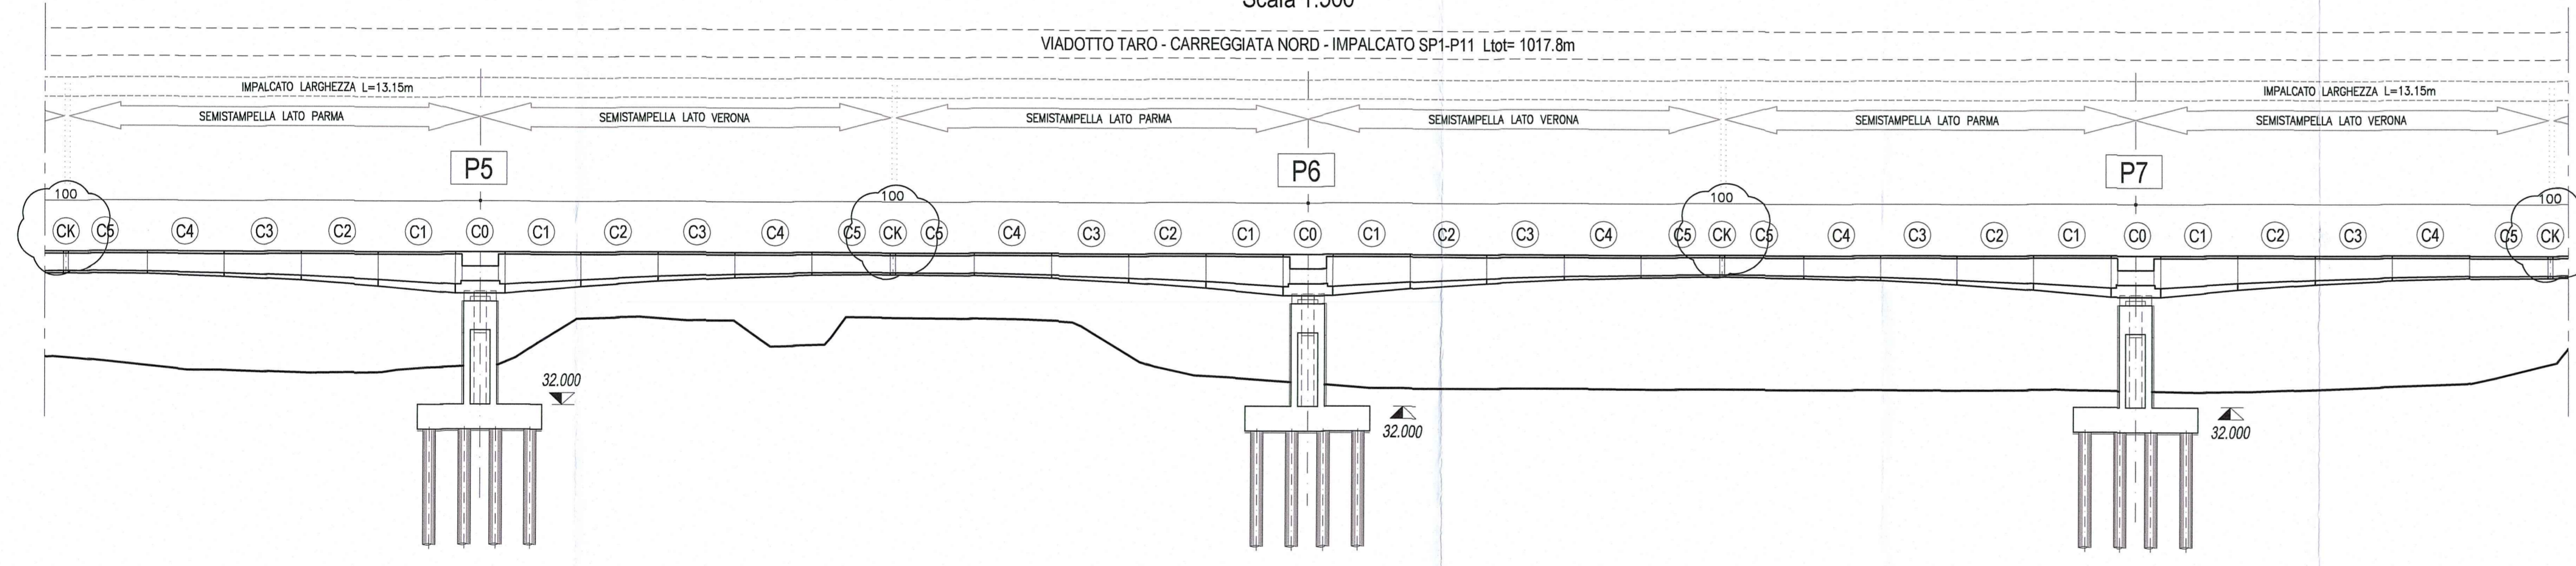

SEZIONE LONGITUDINALE
Scala 1:500

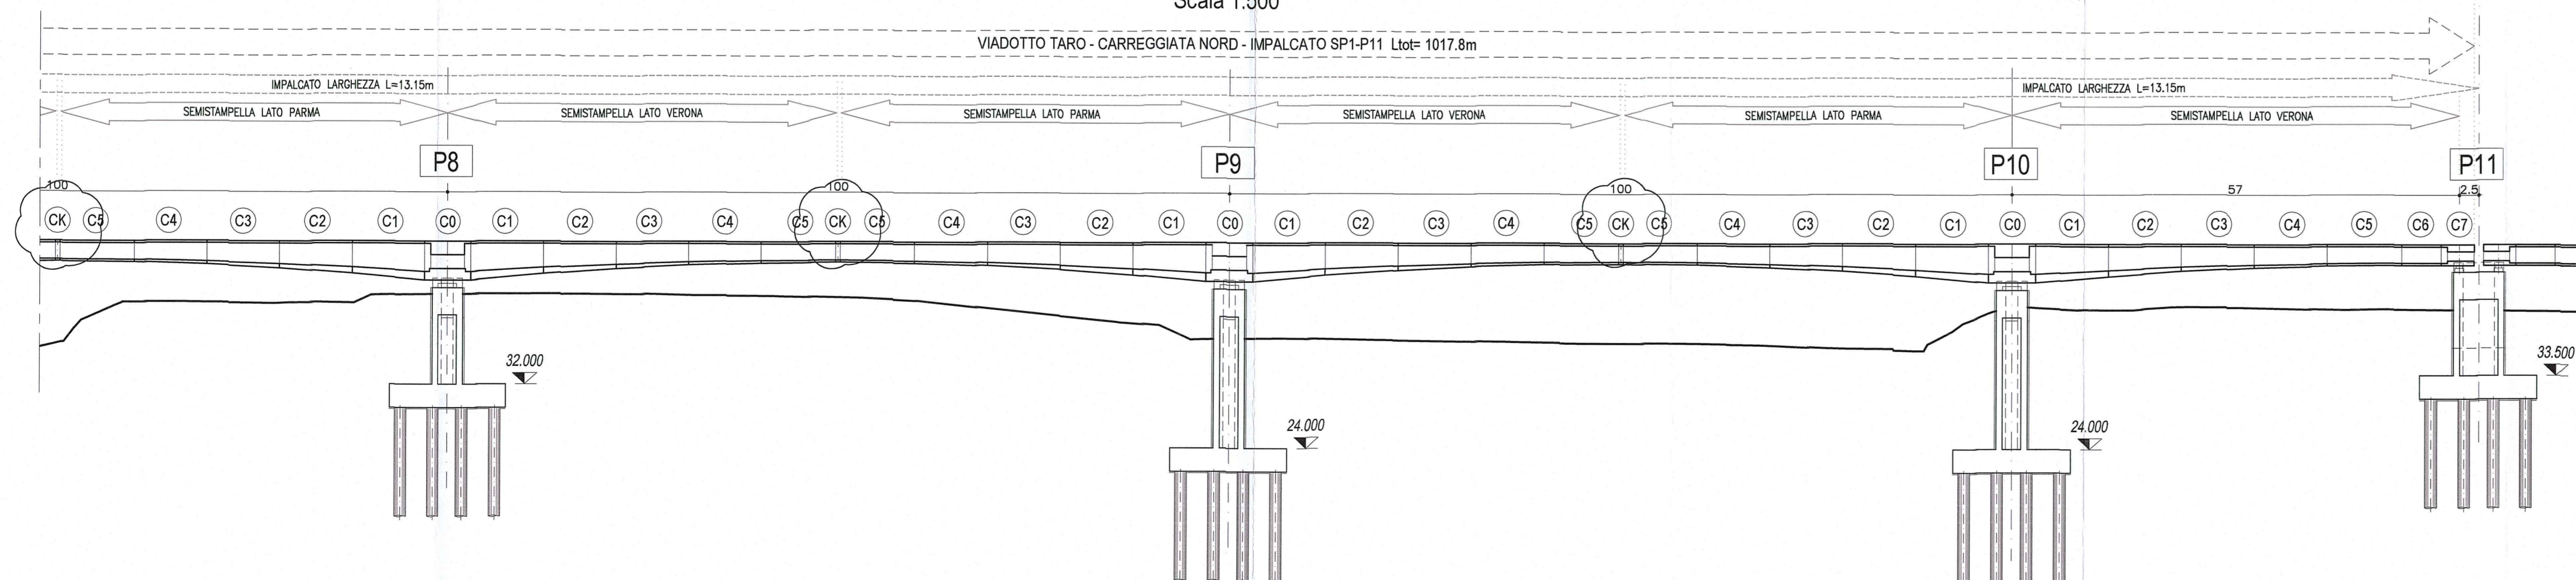

DESCRIZIONE DELLA MODIFICA:
Aggiunta indicazione concio CK

Comitente: **AUTOCAMIONALE DELLA CISA S.p.A.**
Via Camboara 26/A - Frazione Ponte Tarò - 43015 NOCETO (PR)

Impresa Esecutrice: **PIZZAROTTI**
FONDATA NEL 1910

AUTOSTRADA DELLA CISA A15
RACCORDO AUTOSTRADALE A15/A22
CORRIDOIO PLURIMODALE TIRRENO-BRENNERO
RACCORDO AUTOSTRADALE FRA L'AUTOSTRADA DELLA CISA-FONTEVIVO (PR)
E L'AUTOSTRADA DEL BRENNERO-NOGAROLE ROCCA (VR), I LOTTO.
C.U.P. G61B04000060008 C.I.G. 307068161E

PROGETTO ESECUTIVO

AUTOCAMIONALE DELLA CISA S.p.A.
Il Direttore TIRE: _____ Il Responsabile del Procedimento: _____ Il Presidente: _____

IMPRESA PIZZAROTTI & C. S.p.A.
Il Direttore Tecnico: *Don. Ing. Luca Bonamini*

Il Geologo: NA

PROGETTAZIONE DI: **PIZZAROTTI**
FONDATA NEL 1910

Il Progettista: **Dot. Ing. PIETRO MAZZOLI**
Ing. Pietro Mazzoli
Impresa Pizzarotti & C. S.p.A.
Ingegnere PARMA n.821

A.T.I.: **idroesse engineering**, **ROCKSOIL**, **VIA**

Coordinatore per la Sicurezza in fase di Progettazione:
Ing. Giovanni Maria Cepparotti
Ordine degli Ingegneri della Provincia di Viterbo n. 392

Consulenza specialistica a cura di: NA

Progettista Responsabile Impresa Pizzarotti & C. S.p.A.
Ing. Pietro Mazzoli
Ingegnere PARMA n.821

Titolo Elaborato: **Asse principale Grandi Strutture Ponte sul fiume Tarò Carreggiata Nord - Impalcato SP1-P11 - Sezione longitudinale**

Data Emissione Progetto: 18/03/2014
Scala: 1:500

NUM. MODIFICATIVO	NUM. REDAZIONE	CODICE COMESSA	LOTTO	FASE	ENTE	AVVITO	COL. OPERA	NUM. OPERA	PARTE OPERA	TIPO DOC.	NUM. PROG.	DOC. REVISIONE
1	1	RAAA	1	E	I	AP	GS	01	I	S2	004	B

Rev.	Data	DESCRIZIONE REVISIONE	Redatto	Controllato	Approvato
B	19/10/2014	Struttura RPA art. 1730 del 06/08/2014	UGOLINI	MAZZOLI	MAZZOLI
A	25/06/2014	RIEMMISSIONE PROGETTO ESECUTIVO	UGOLINI	MAZZOLI	MAZZOLI