



# CARPENTERIA LESENA da 15 trefoli

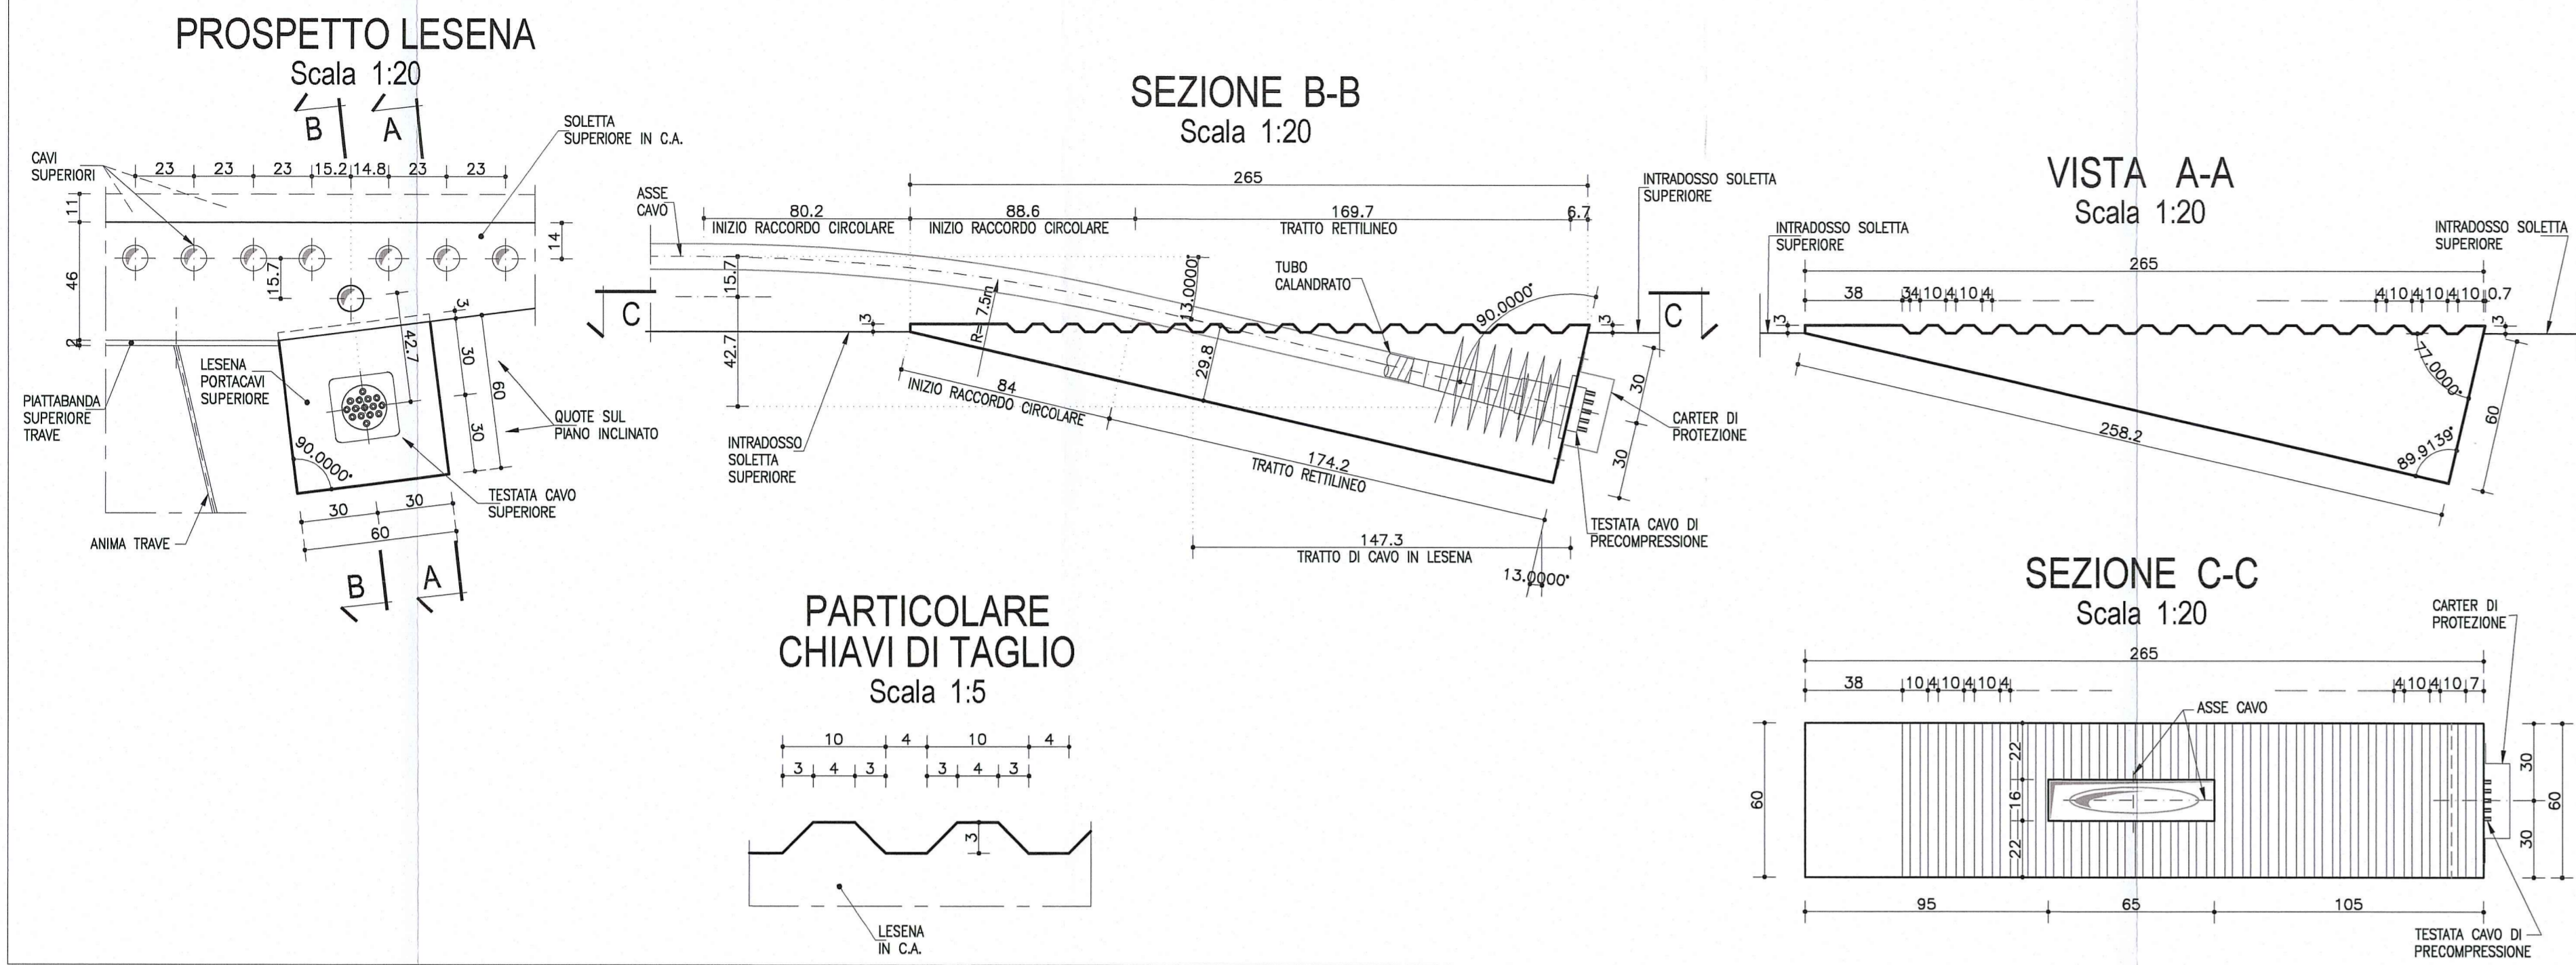



# PIANTA LESENE STAMPELLA TIPO

Scala 1:100

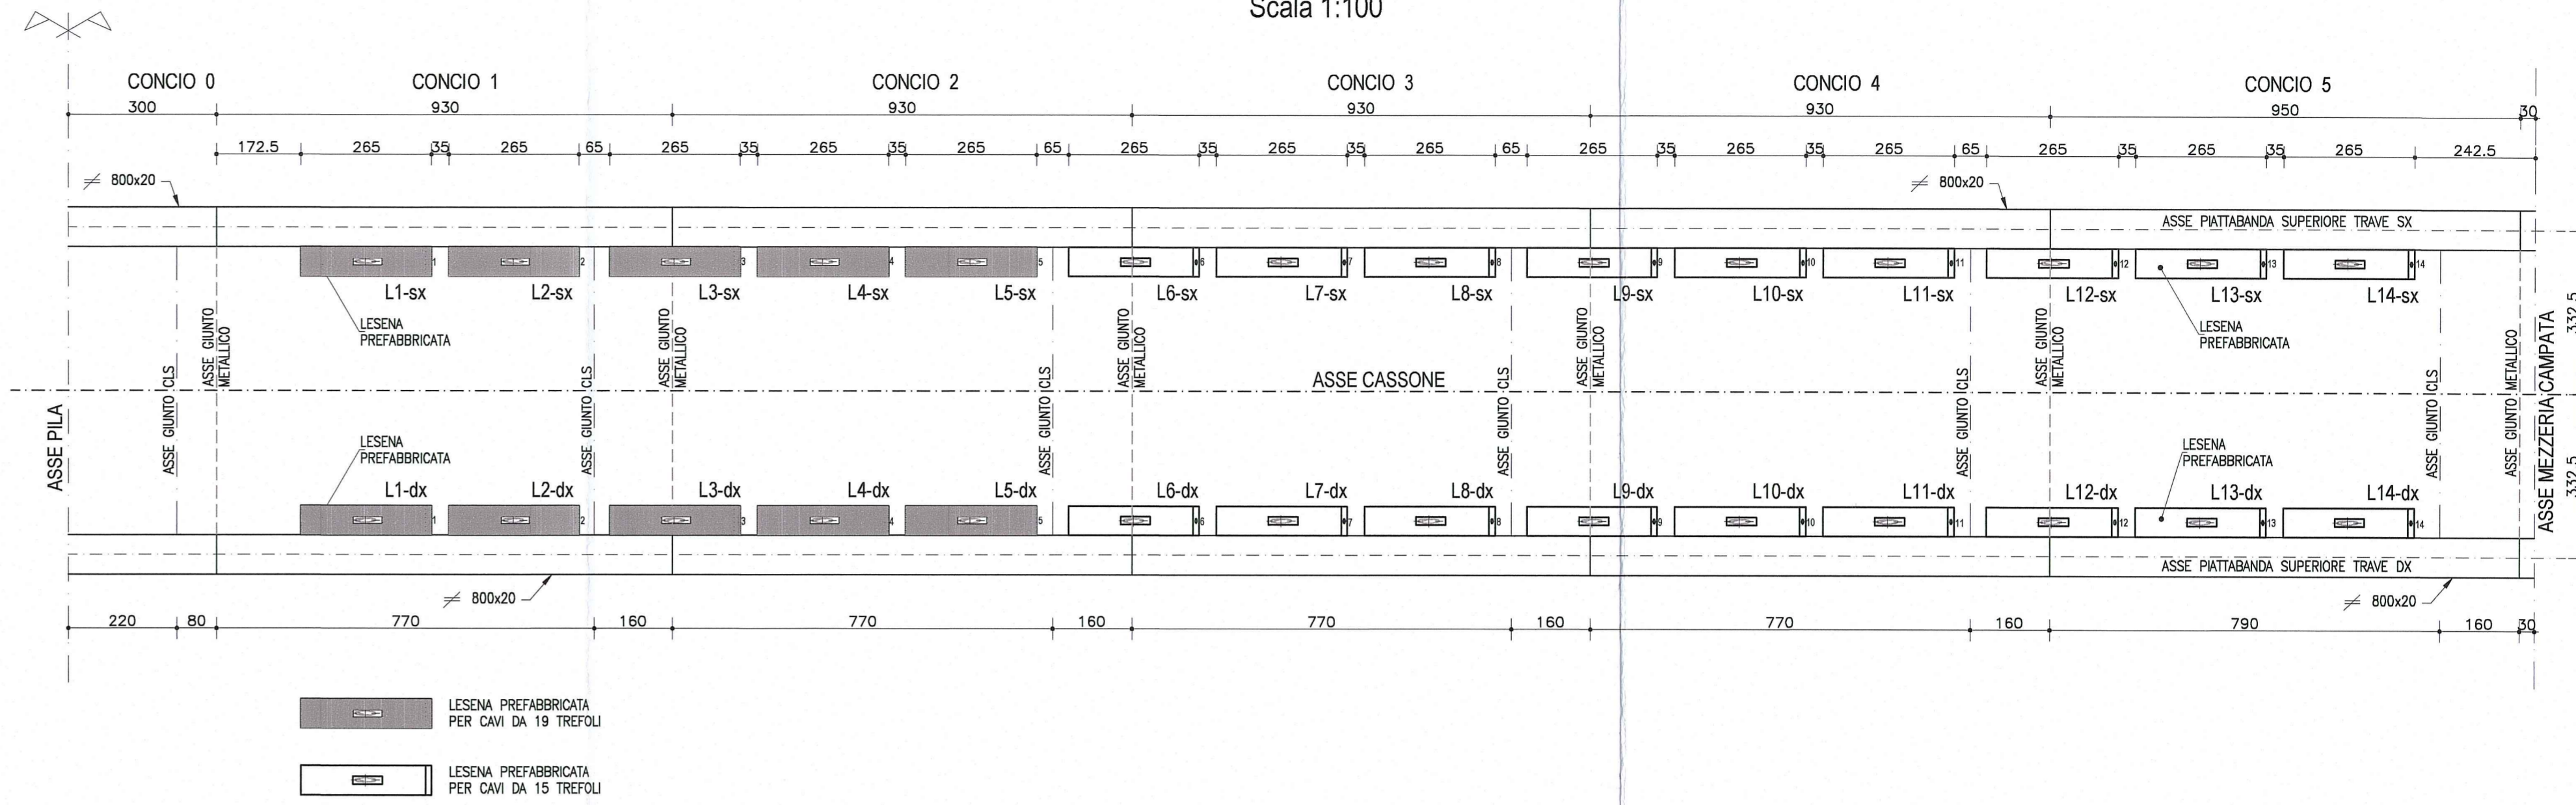

**NOTA:**  
PER CARATTERISTICHE DEI MATERIALI E SPECIFICHE TECNICHE VEDI TAVOLA RMATEMPOSU16P001

# ARMATURA LESENA da 15 trefoli

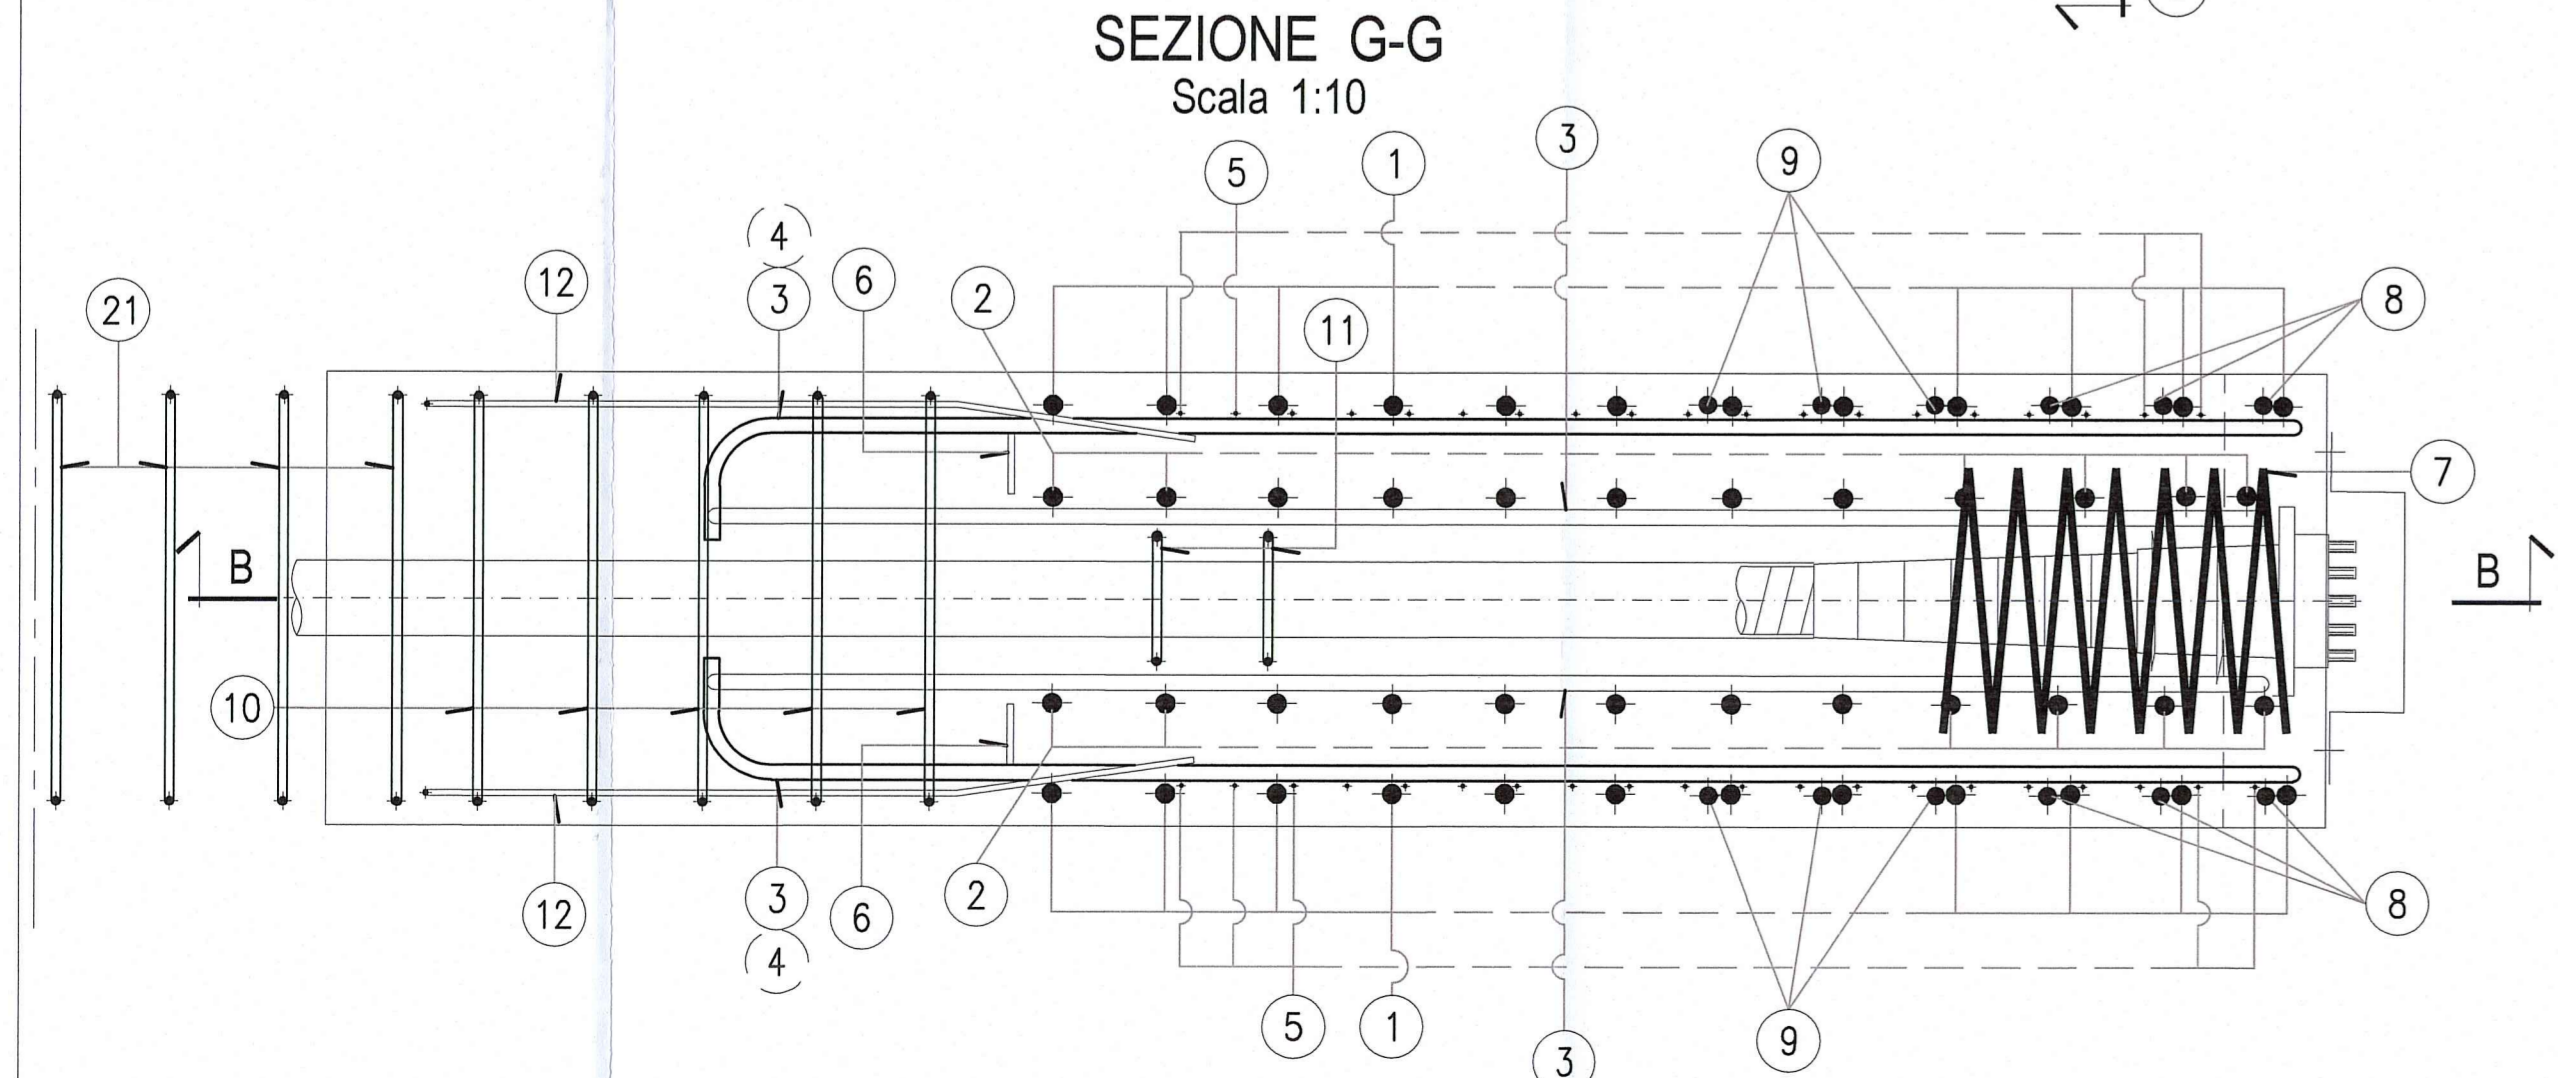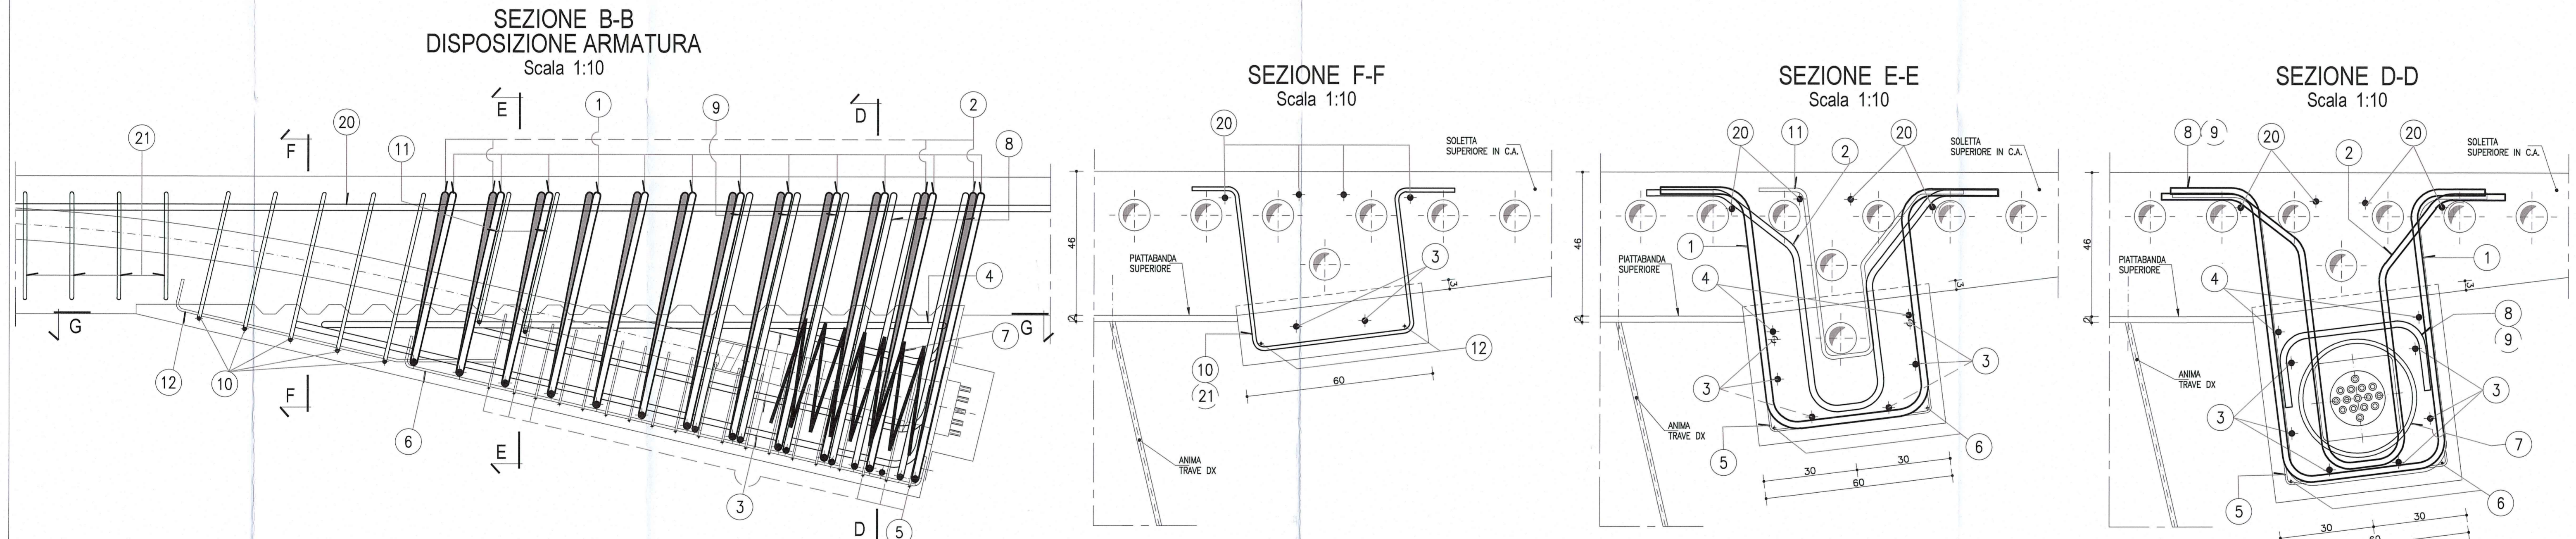

POS.	Ø (mm)	FORMA	LUNG. (cm)	N.
1	20 / 15		221 + 297	12
2	20 / 15		207 + 284	12
3	20		238 + 93	6
4	20		219	1 + 1
5	6 / 7.5		104	19
6	8		179	1 + 1

POS.	Ø (mm)	FORMA	LUNG. (cm)	N.
7	14		770	1
8	22		106 + (289 + 303)	3
9	22 / 15		106 + (267 + 281)	3
10	12 / 15		163 + 191	5
11	12 / 15		140 + 146	2
12	8		112	1 + 1

**ARMATURA INTEGRATIVA IN CORRISPONDENZA DELLA LESENA**

POS.	Ø (mm)	FORMA	LUNG. (cm)	N.
20	20		1096	4
21	12 / 15		149	4

**DESCRIZIONE DELLA MODIFICA:**  
Inserita nota

Comittente: **AUTOCAMIONALE DELLA CISA S.p.A.**  
Via Camboara 26/A - Frazione Ponte Taro - 43015 NOCETO (PR)

Impresa Esecutrice: **PIZZAROTTI**  
FONDATA NEL 1910

**AUTOSTRADA DELLA CISA A15**  
RACCORDO AUTOSTRADALE A15/A22  
CORRIDOIO PLURIMODALE TIRRENO-BRENNERO  
RACCORDO AUTOSTRADALE FRA L'AUTOSTRADA DELLA CISA-FONTEVIVO (PR) E L'AUTOSTRADA DEL BRENNERO-NOGAROLE ROCCA (VR). I LOTTO.  
C.U.P. G61B04000060008 C.I.G. 307068161E

**PROGETTO ESECUTIVO**

AUTOCAMIONALE DELLA CISA S.p.A.  
Il Direttore TIBRE: *[Signature]* Il Responsabile del Procedimento: *[Signature]* Il Presidente: *[Signature]*

IMPRESA PIZZAROTTI S.p.A.  
Il Direttore Tecnico: *[Signature]* **Dot. Ing. Luca Bondanelli**

Il Geologo: **NA**

PROGETTAZIONE DI: **PIZZAROTTI**  
FONDATA NEL 1910

Il Progettista: **Dott. Ing. PIETRO MAZZOLI**  
Ing. Pietro Mazzoli  
Ordine degli Ingegneri della Provincia di Parma n. 821  
INGEGNERI PARMA n. 821

A.T.I.: **idressse** **ROKSOIL** **VIA**  
mandataria mandataria mandataria

Coordinatore per la Sicurezza in fase di Progettazione: **Ing. Giovanni Manfredi**  
Ordine degli Ingegneri della Provincia di Parma n. 392

Consulenza specialistica a cura di: **Impresa Pizzarotti & C. S.p.A.**  
Ing. Pietro Mazzoli  
Ordine degli Ingegneri della Provincia di Parma n. 821

Titolo Elaborato: **Asse principale**  
**Grandi Strutture - Ponte sul fiume Taro**  
Carreggiata Nord - Impalcato SP1-P11  
Lesena per cavi da 15T15 - Carpenteria e Armatura

Data Emisione Progetto: **18/03/2014**  
Scala: **1:100 1:20 1:10**

Identif. Elaborato:

NUM. IDENTIFICATIVO	CODICE COMESA	LOTTO	FASE	ENTE	AMBITO	OP. OPERA	OP. OPERA	OP. OPERA	TIPO SOC.	NUM. PROGR. SOC.	REVISIONE
	RAAA	1	E	I	AP	GS	01	I	CA	211	B

B	10/10/2014	Idraulica RINA prot. n° 730 del 08/08/2014	UGOLINI	MAZZOLI	MAZZOLI
A	25/06/2014	REMISSIONE PROGETTO ESECUTIVO	USCOLINI	MAZZOLI	MAZZOLI