



CARPENTERIA LESENA da 22 trefoli


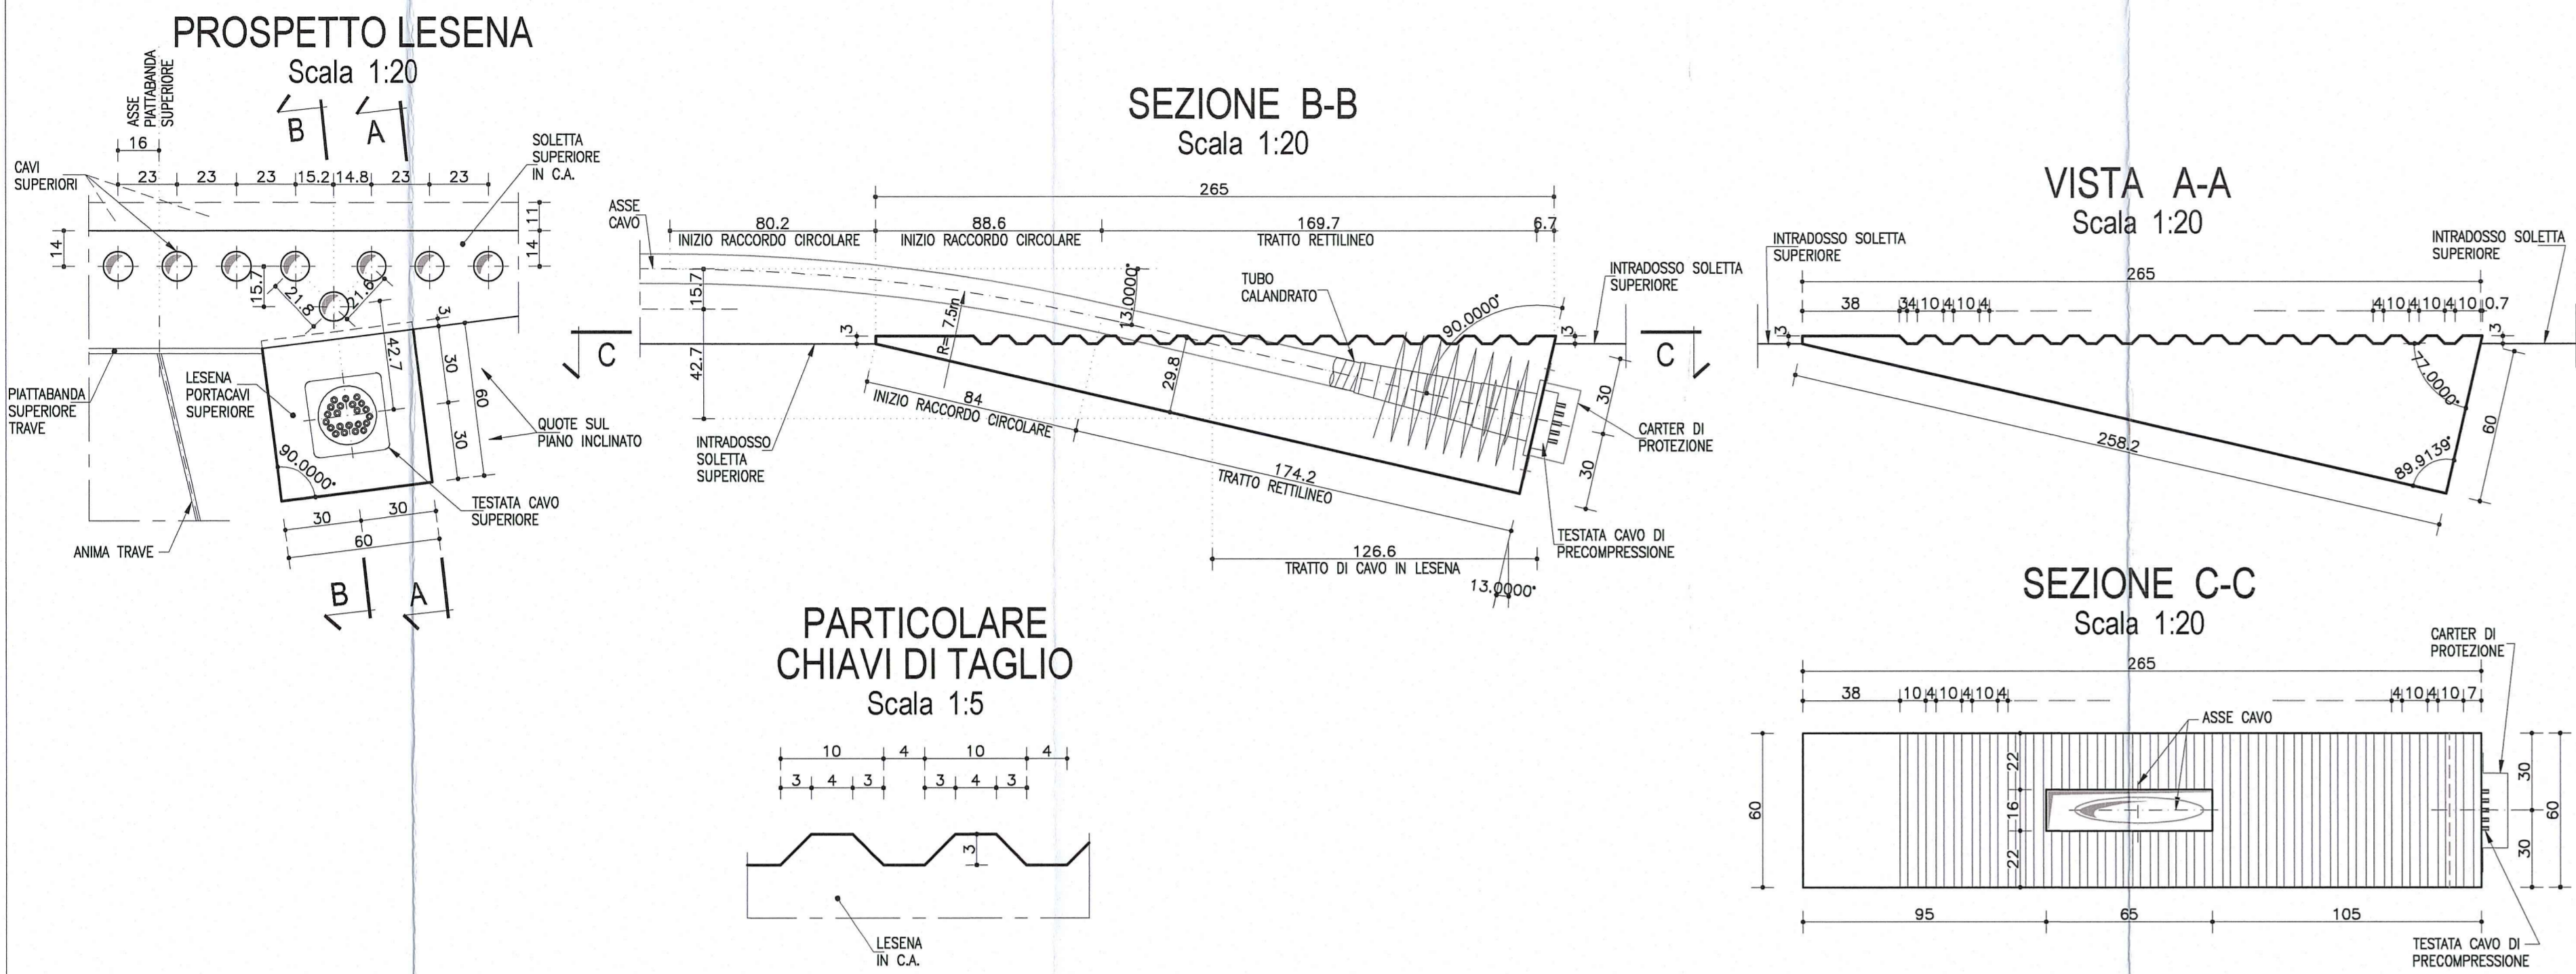


PIANTA LESENE STAMPELLA TIPO

Scala 1:100

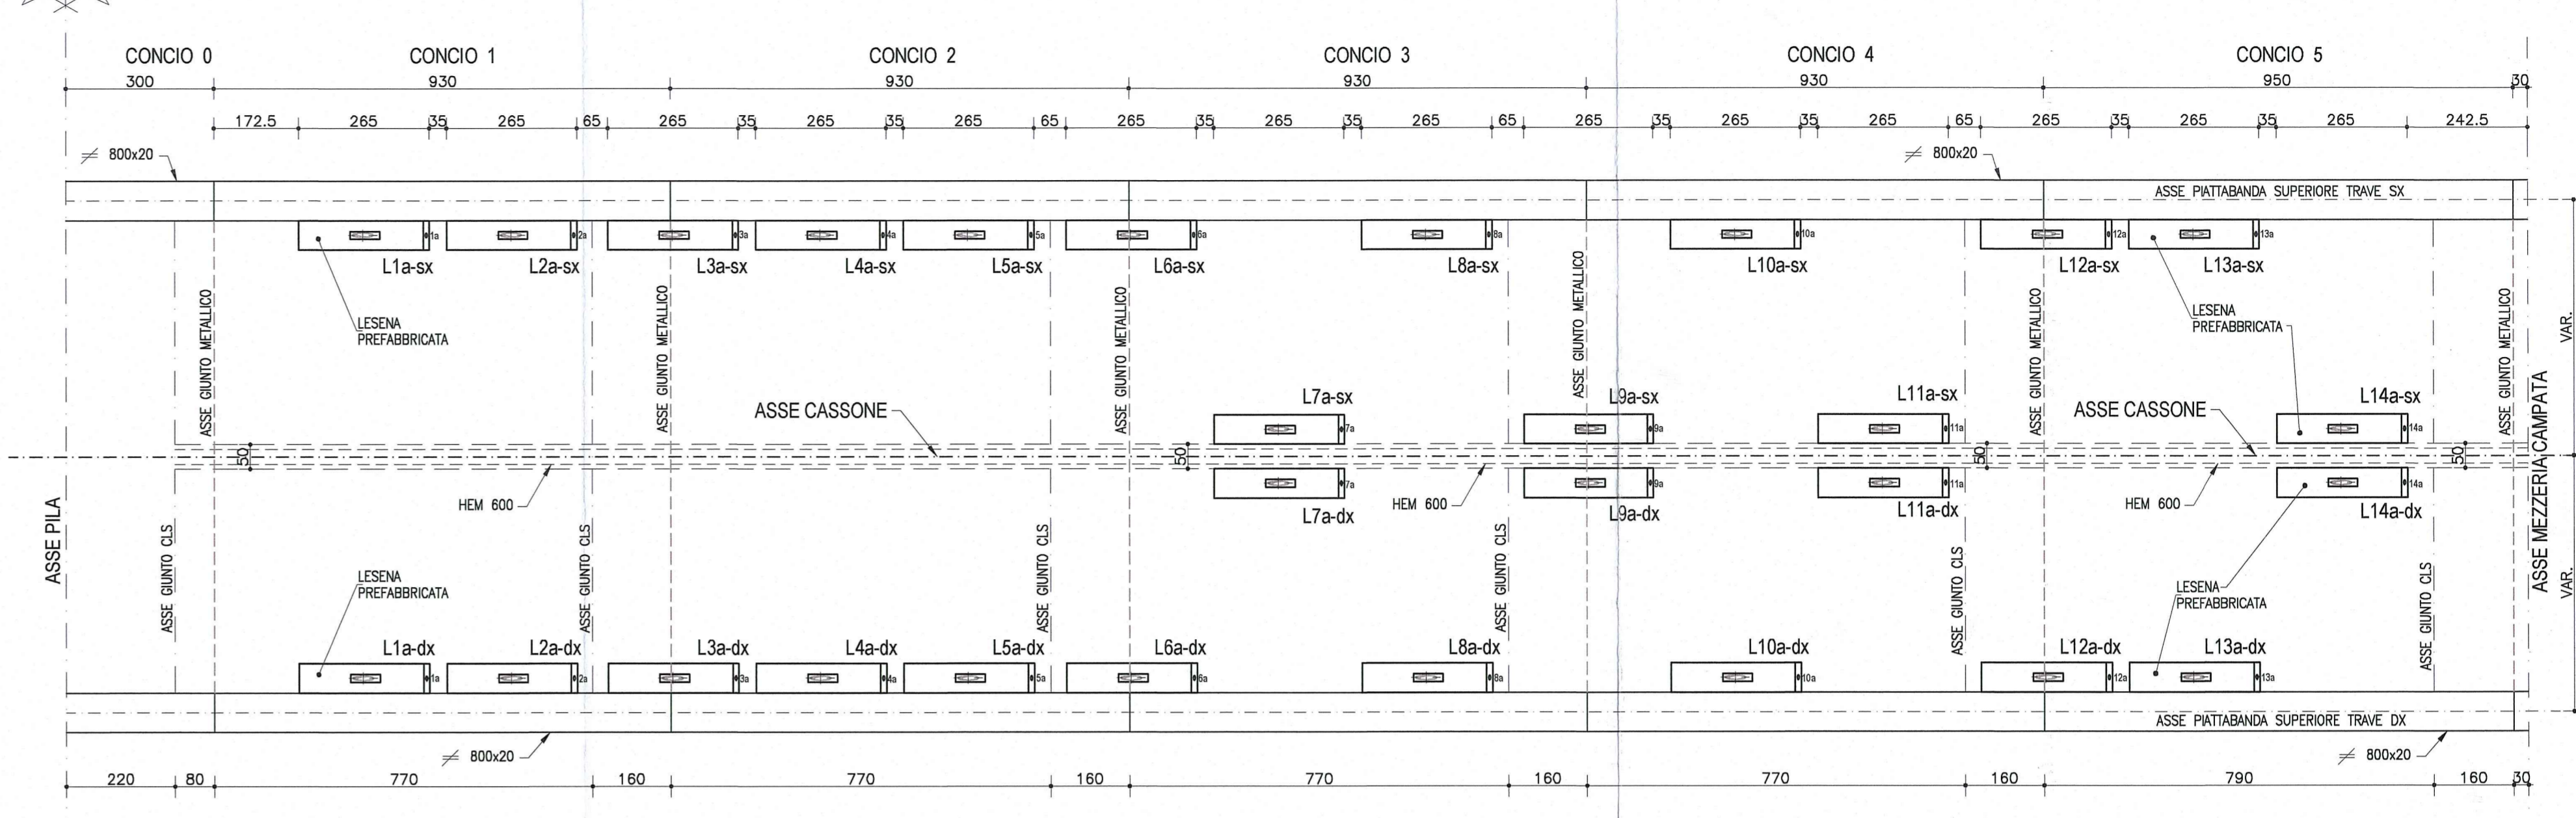

ARMATURA LESENA da 22 trefoli

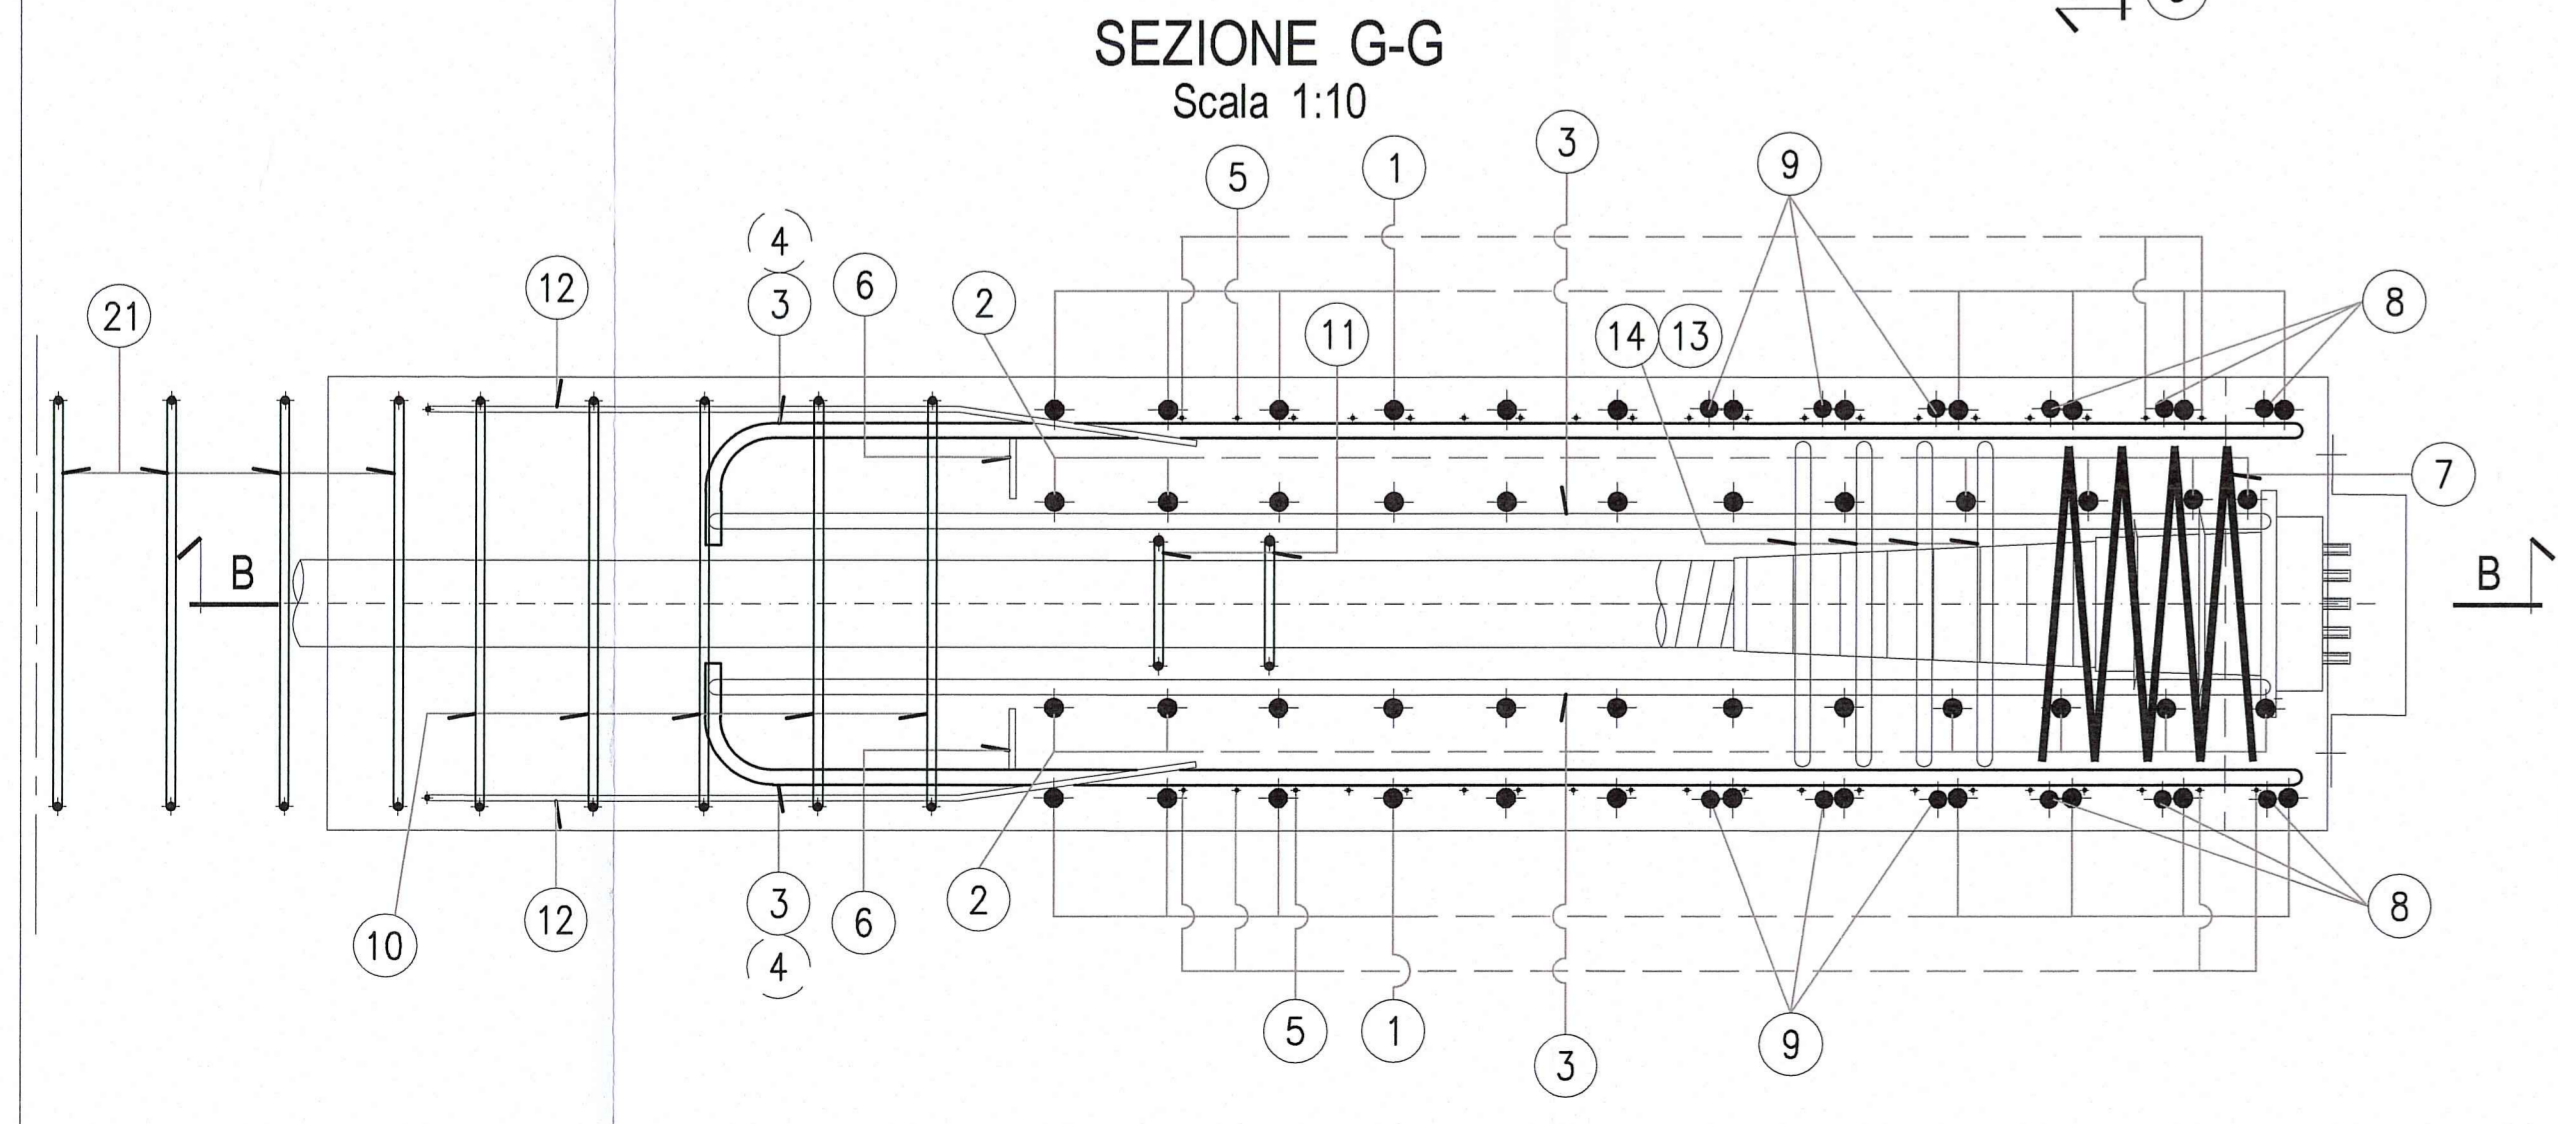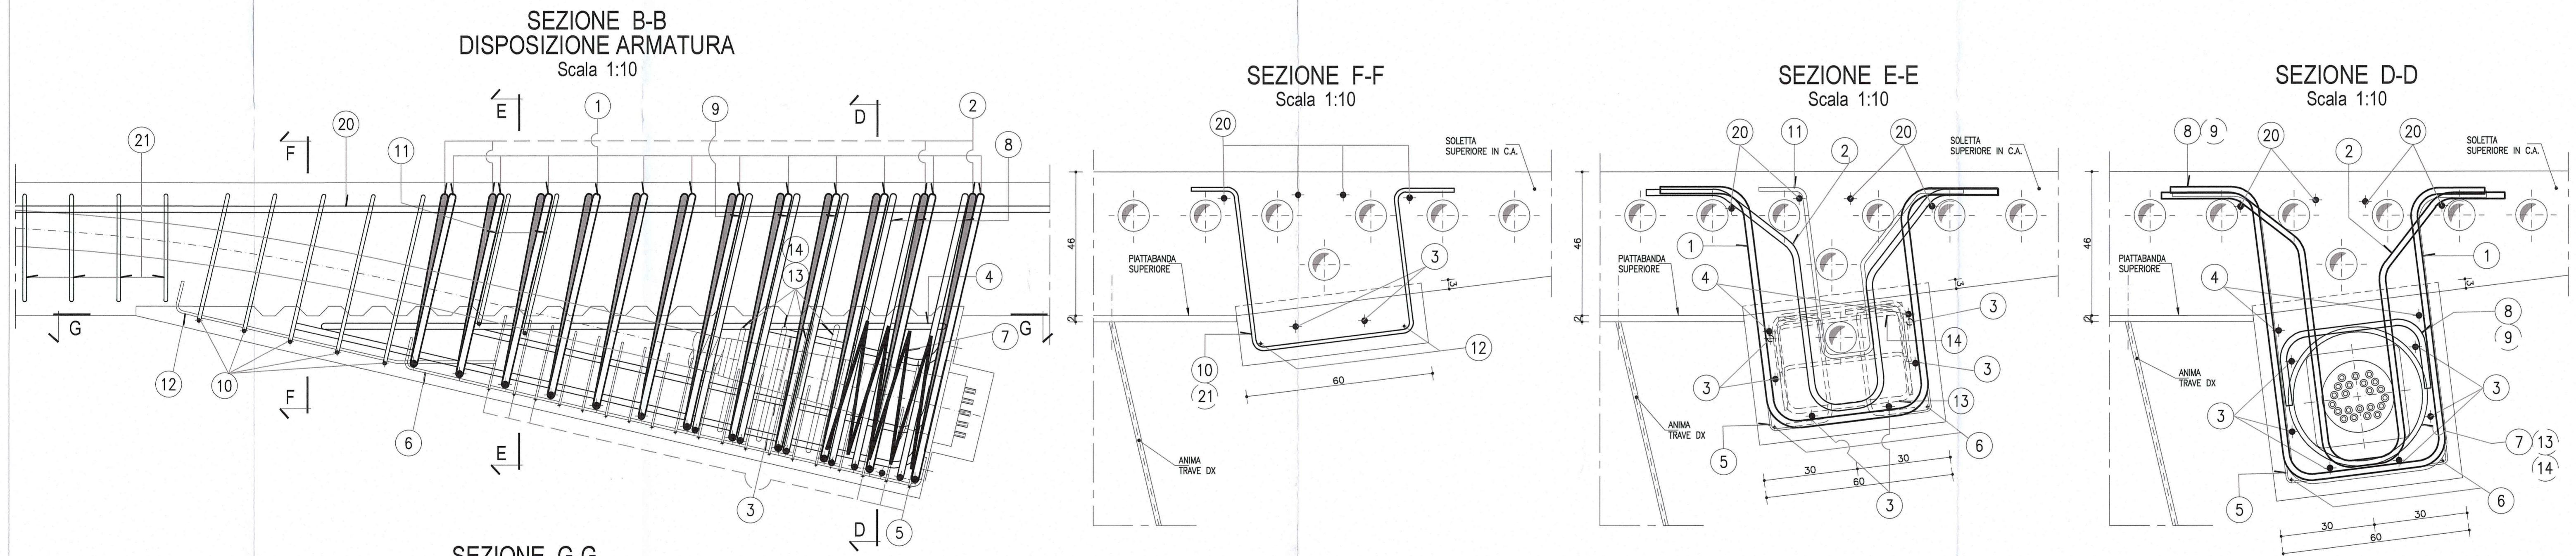

POS.	Ø (mm)	FORMA	LUNG. (cm)	N.
1	24		233 309	12
2	18		203 280	12
3	20		238 93	6
4	20		219 1	1
5	6 / 7.5		104	19
6	8		179	1
7	16		540	1

POS.	Ø (mm)	FORMA	LUNG. (cm)	N.
8	24		116+ (235+ 309)	3
9	20		106+ (251+ 275)	3
10	14 / 15		169 197	5
11	12 / 15		140 146	2
12	8		112	1
13	16 / 7.5		84+ (152+ 160)	4
14	12 / 7.5		(66x2) (74x2)	4

ARMATURA INTEGRATIVA IN CORRISPONDENZA DELLA LESENA

POS.	Ø (mm)	FORMA	LUNG. (cm)	N.
20	20		1096	4
21	14 / 15		155	4

NOTA:
PER CARATTERISTICHE DEI MATERIALI E SPECIFICHE TECNICHE VEDI TAVOLA RAAATEKSP0301GFC001

DESCRIZIONE DELLA MODIFICA:
Inserita nota

Comittente: **AUTOCAMIONALE DELLA CISA S.p.A.**
Via Camboara 26/A - Frazione Ponte Taro - 43015 NOCETO (PR)

Impresa Esecutrice: **PIZZAROTTI**
FONDATA NEL 1910

AUTOSTRADA DELLA CISA A15
RACCORDO AUTOSTRADALE A15/A22
CORRIDOIO PLURIMODALE TIRRENO-BRENNERO
RACCORDO AUTOSTRADALE FRA L'AUTOSTRADA DELLA CISA-FONTEVIVO (PR)
E L'AUTOSTRADA DEL BRENNERO-NOGAROLE ROCCA (VR). I LOTTO.

C.U.P. G61804000060008 C.I.G. 307068161E

PROGETTO ESECUTIVO

AUTOCAMIONALE DELLA CISA S.p.A. Il Direttore TIBRE: *[Signature]* Il Responsabile del Procedimento: *[Signature]* Il Presidente: *[Signature]*

IMPRESA PIZZAROTTI & C. S.p.A. Il Direttore Tecnico: **IMPRESA PIZZAROTTI & C. S.p.A.**
Il Responsabile di Progetto *[Signature]* Dott. Ing. Luca Bondamelli

PROGETTAZIONE DI: **PIZZAROTTI** Il Geologo: NA

A.T.I. **idrosse** **ROCKSOIL** **VIA** Il Progettista: **Dott. Ing. PIETRO MAZZOLI**
Ingegnere della Provincia di Parma n. 821
Ingegnere della Provincia di Parma n. 821

Consulenza specialistica a cura di: **PIZZAROTTI** Il Progettista Responsabile Integrativo: **PIZZAROTTI**
Impresa Pizzarotti & C. S.p.A. Ingegnere della Provincia di Parma n. 821
Ing. Pietro Mazzoli Ingegnere della Provincia di Parma n. 821

Titolo Elaborato: **Asse principale** Data Emissione Progetto: **18/03/2014**
Grandi Strutture - Ponte sul fiume Taro
Carreggiata Nord - Impalcato SP1-P11
Lesena per cavi da 22T15 - Carpenteria e Armatura Scala: **1:10 1:20 1:100**

NUM. IDENTIFICAZIONE	CODICE COMMESSA	LOTTO	FASE	ENTE	AMBITO	COL. OPERA	ALTRA OPERA	PARTE OPERA	TIPO DOC.	NUM. PROG. DOC.	REVISIONE
	RAAA	1	E	I	AP	GS	01	I	CA	212	B

REVISIONE	DATA	DESCRIZIONE REVISIONE	REDATTO	CONTROLLATO	APPROVATO
B	10/10/2014	Intervento RINA prot. n° 730 del 09/09/2014	UGOLINI	MAZZOLI	MAZZOLI
A	25/08/2014	REMISSIONE PROGETTO ESECUTIVO	UGOLINI	MAZZOLI	MAZZOLI