



**PIANTA CONCIO 2**  
Scala 1:50

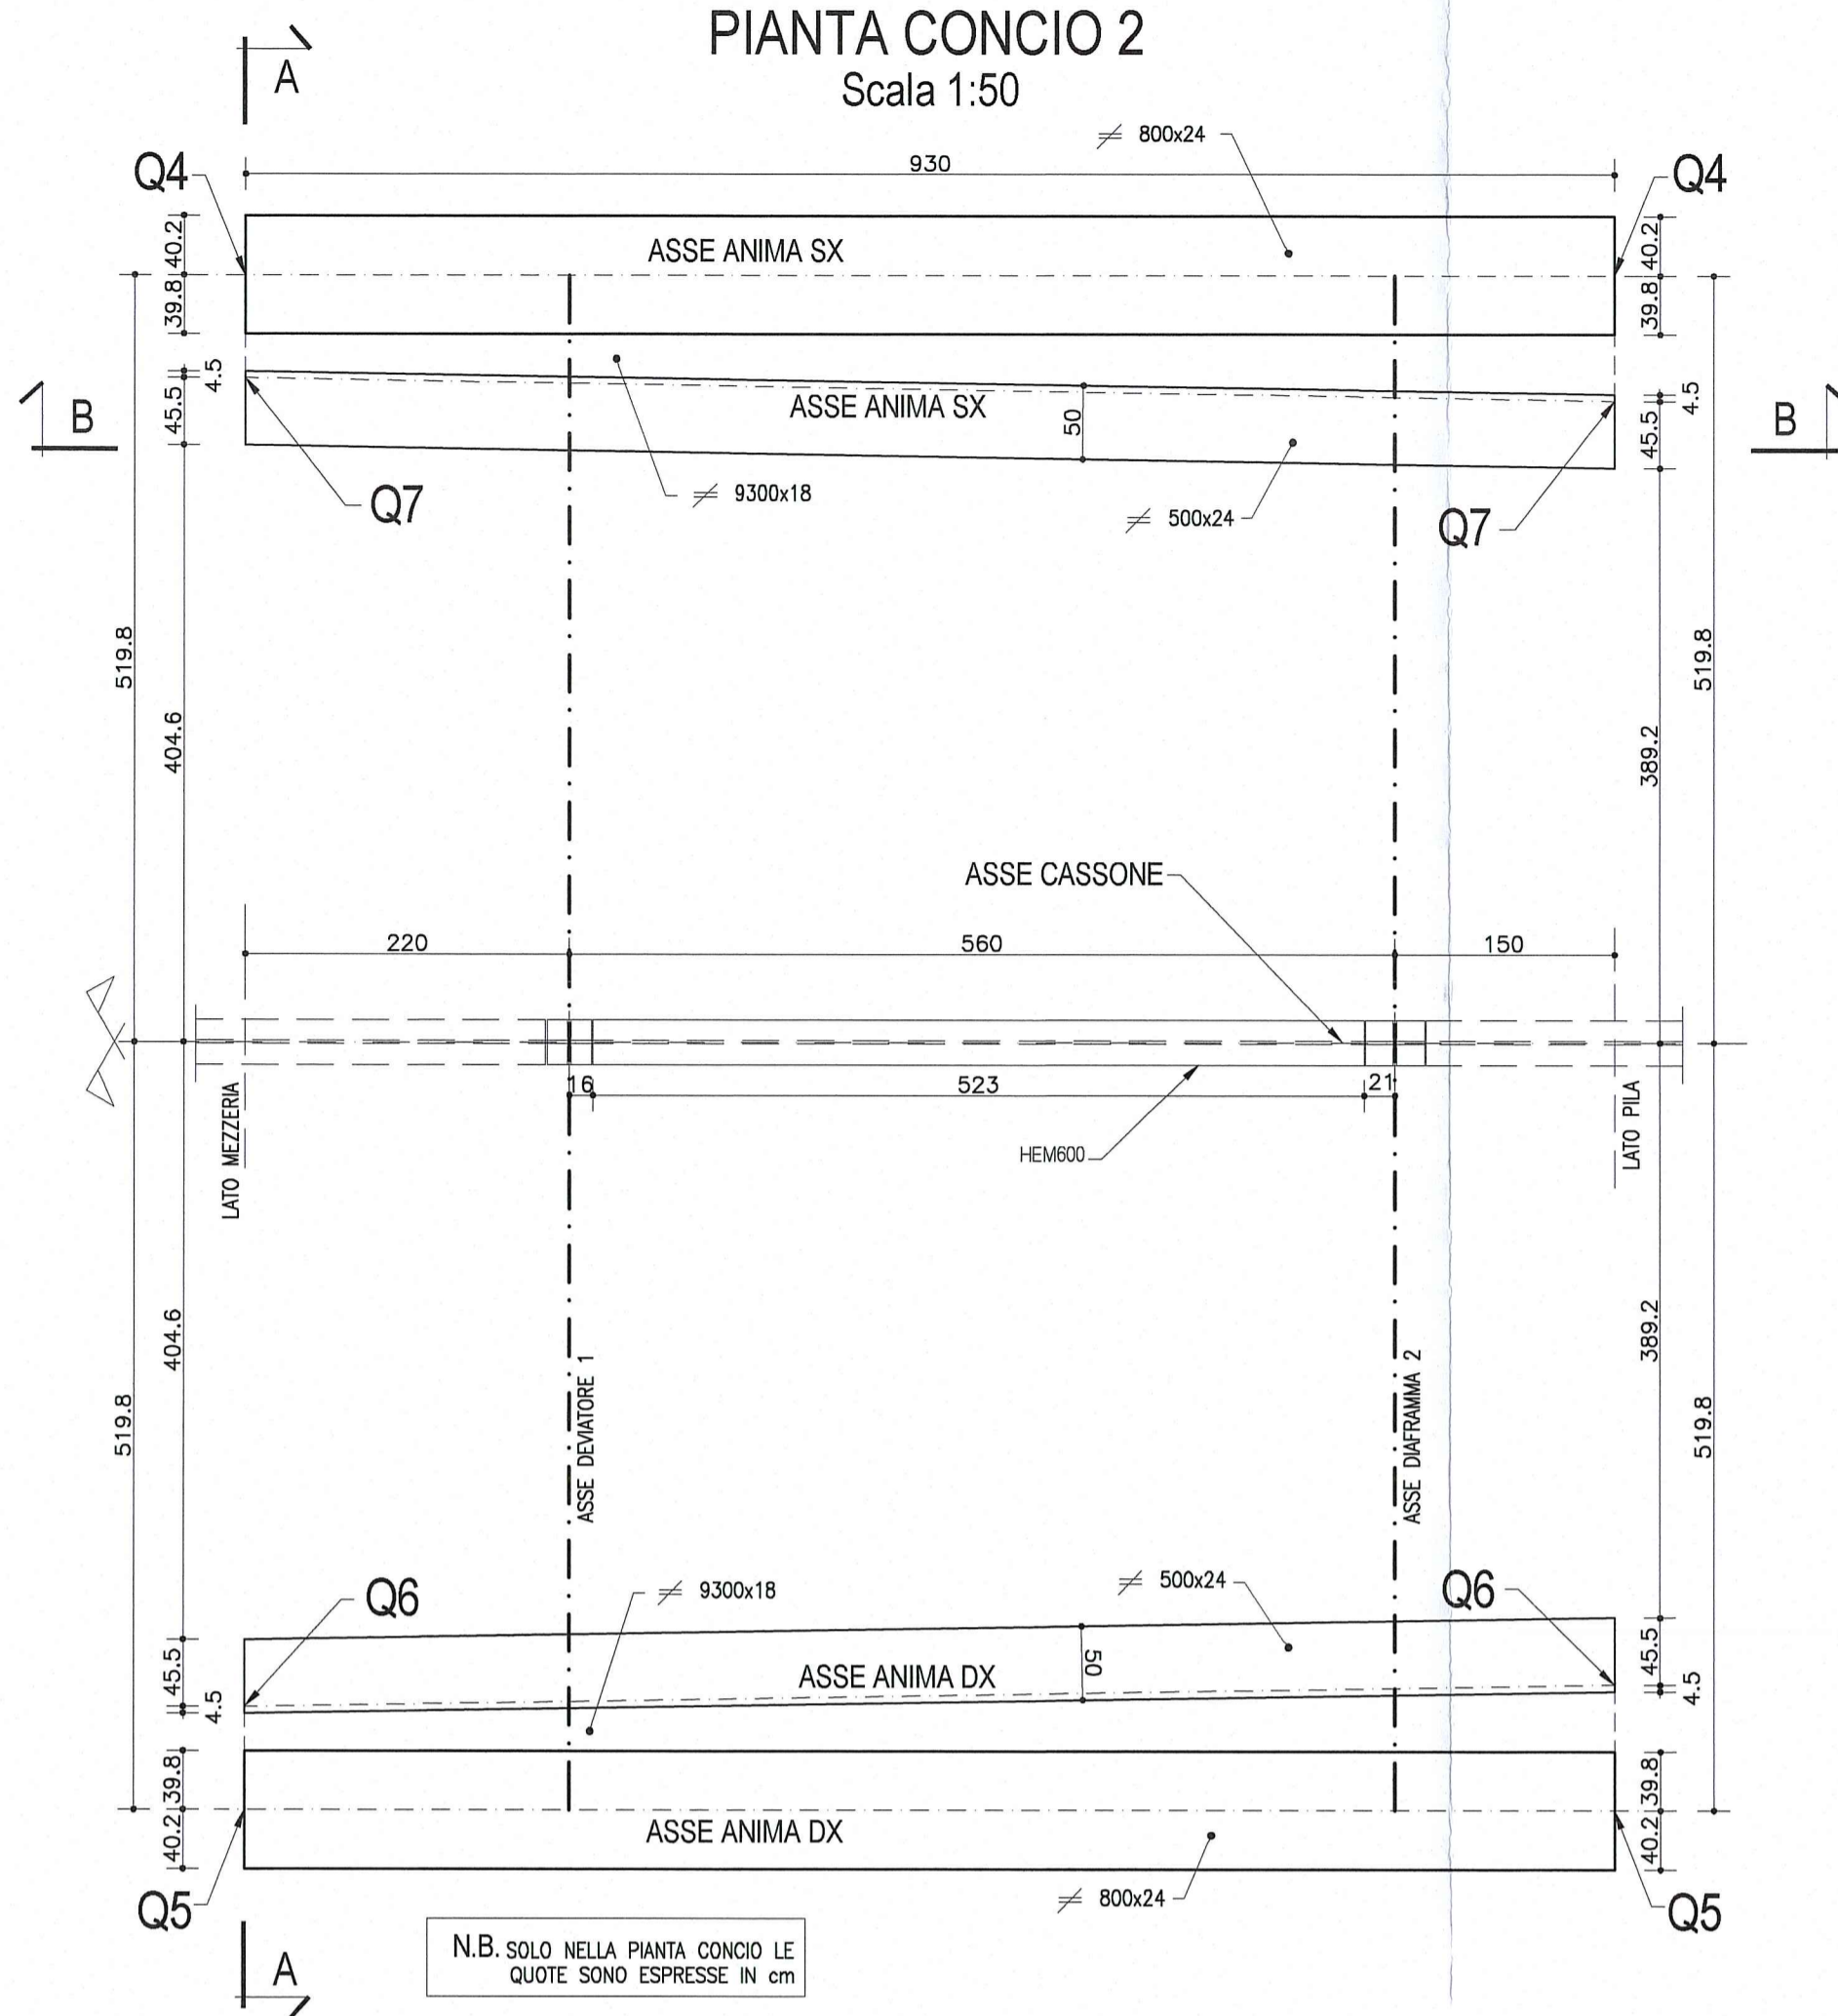


N.B. SOLO NELLA PIANTE CONCIO LE QUOTE SONO ESPRESSE IN cm


**PARTICOLARE 1**  
Scala 1:10

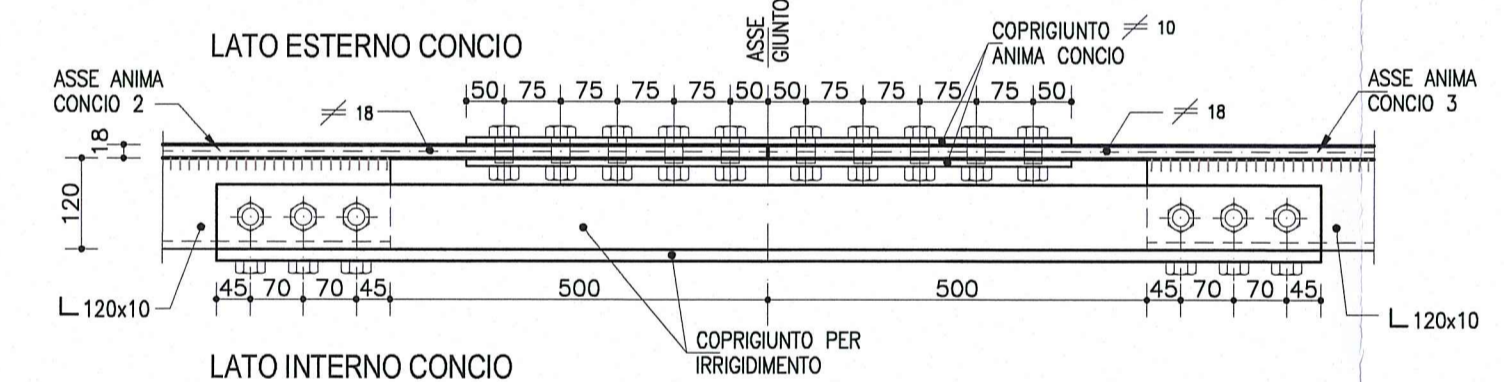

**1/2 SEZIONE TIPOLOGICA A-A TRAVE SX**  
Scala 1:25

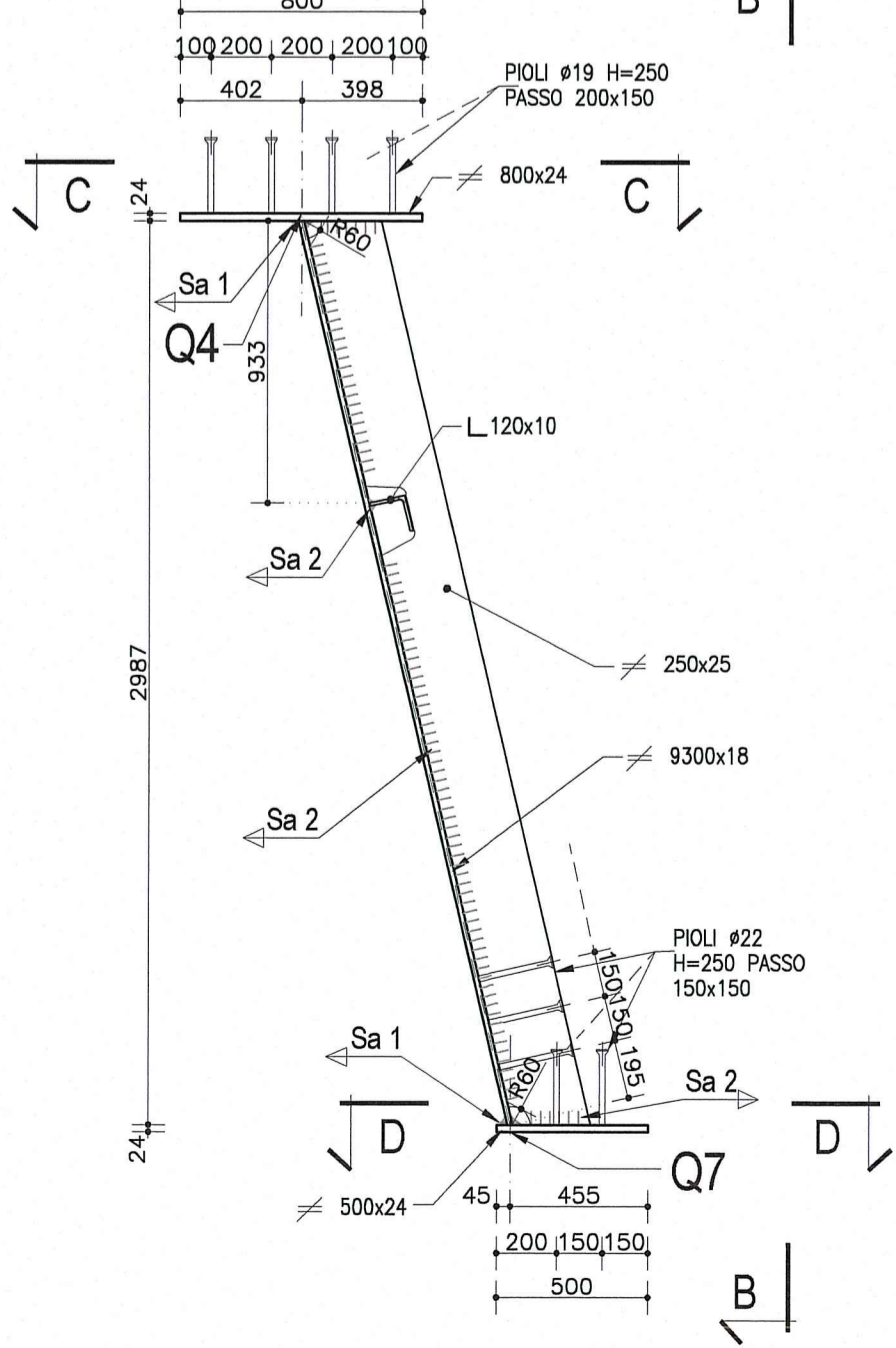


**1/2 SEZIONE A-A - PARTICOLARE GIUNTO TRAVI METALLICHE**  
Scala 1:25

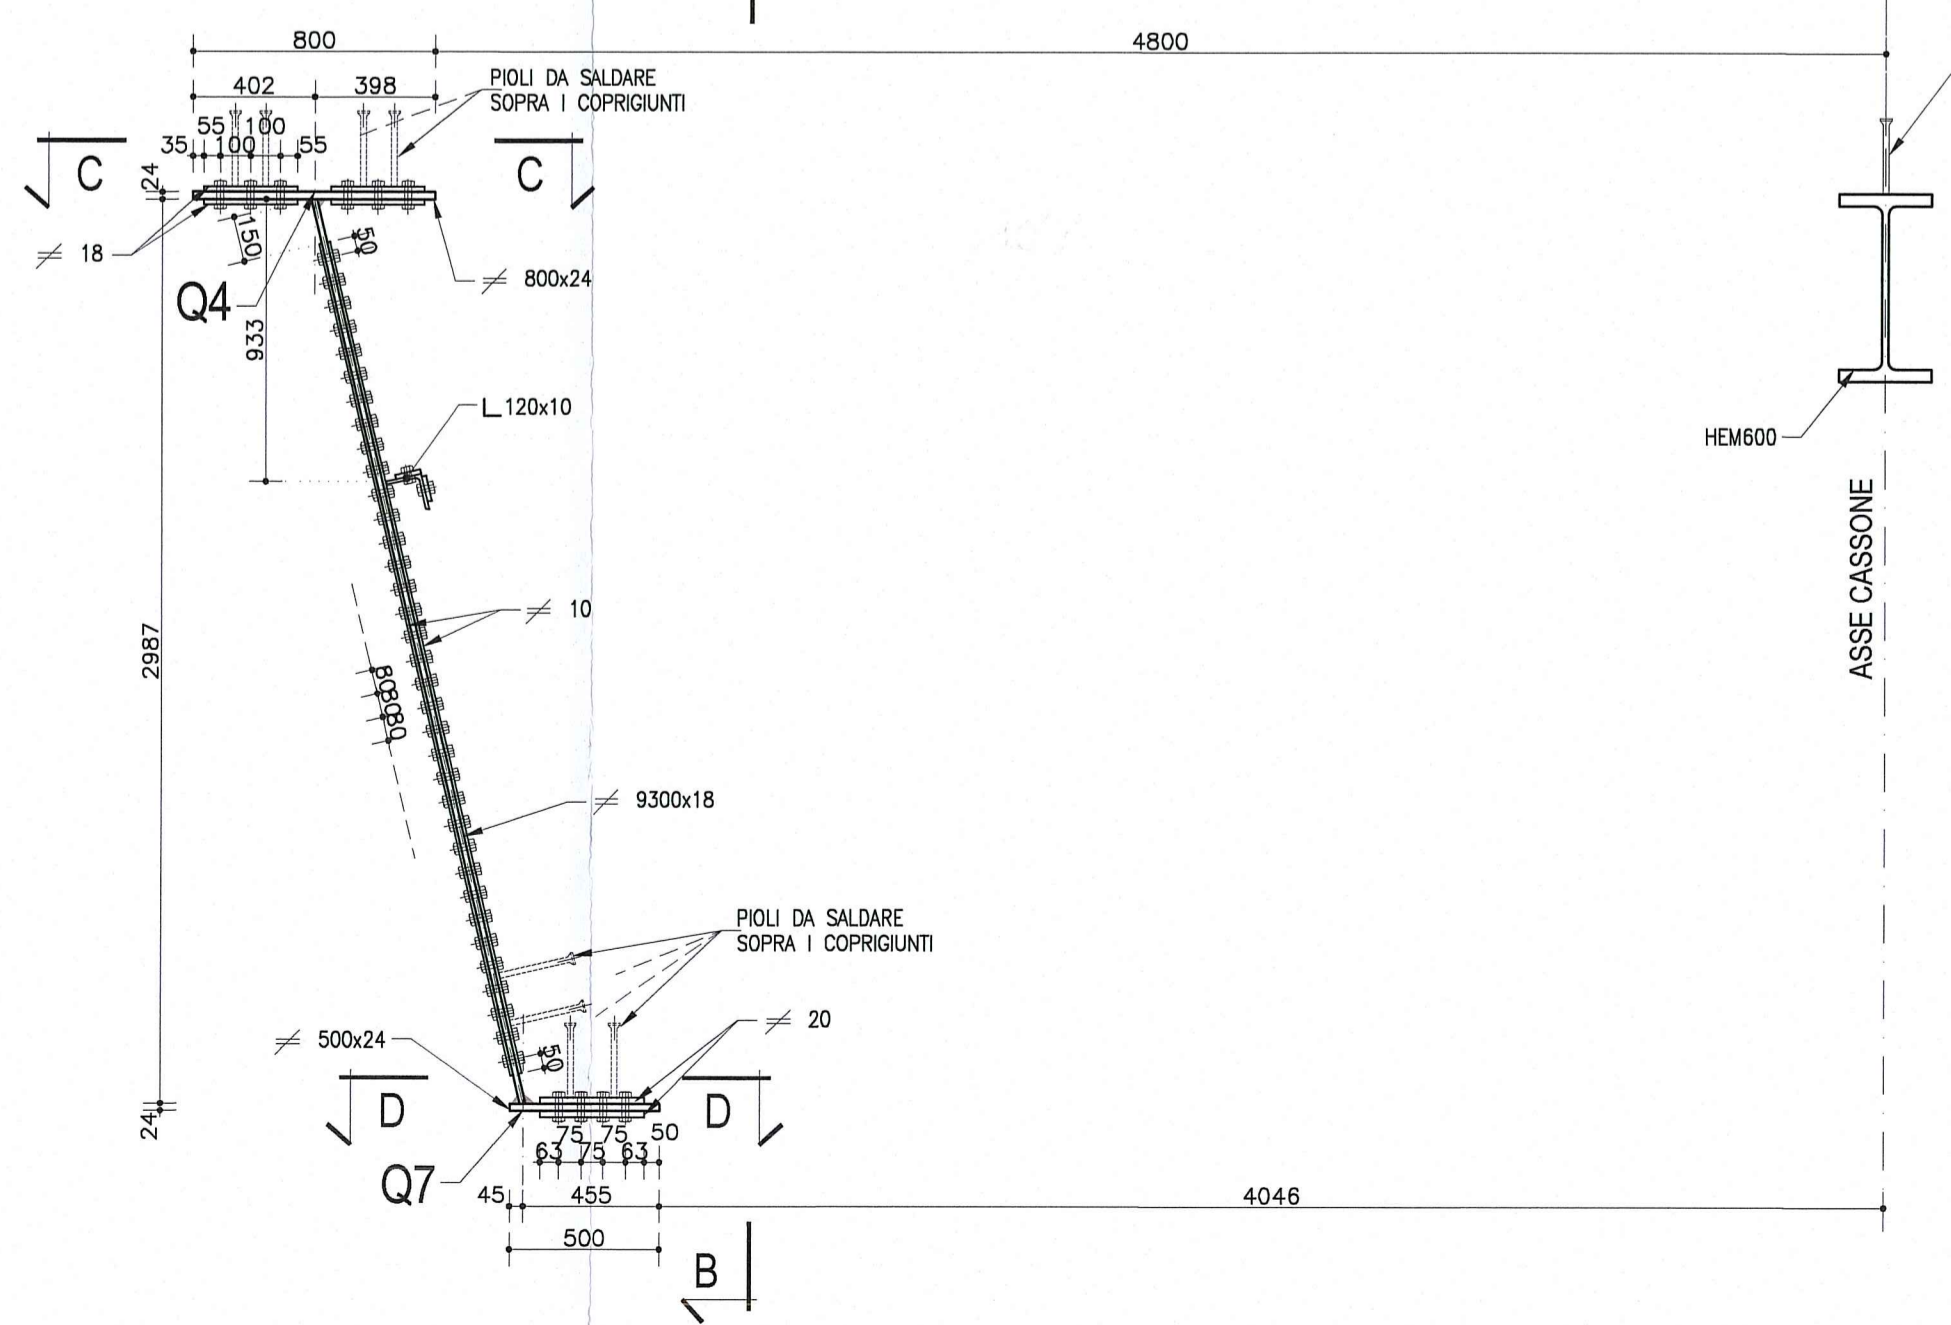

**NOTA**  
LE CARPENTERIE SI RIFERISCONO AD UNA STAMPELLA TIPOLOGICA RETTILINEA.  
PER LE QUOTE DI TRACCIAMENTO RELATIVE ALLE SINGOLE STAMPELLE, VEDI LE TAVOLE DI "COORDINATE DI TRACCIAMENTO".


**1/2 SEZIONE C-C PIATTABANDA SUPERIORE SX**  
Scala 1:25

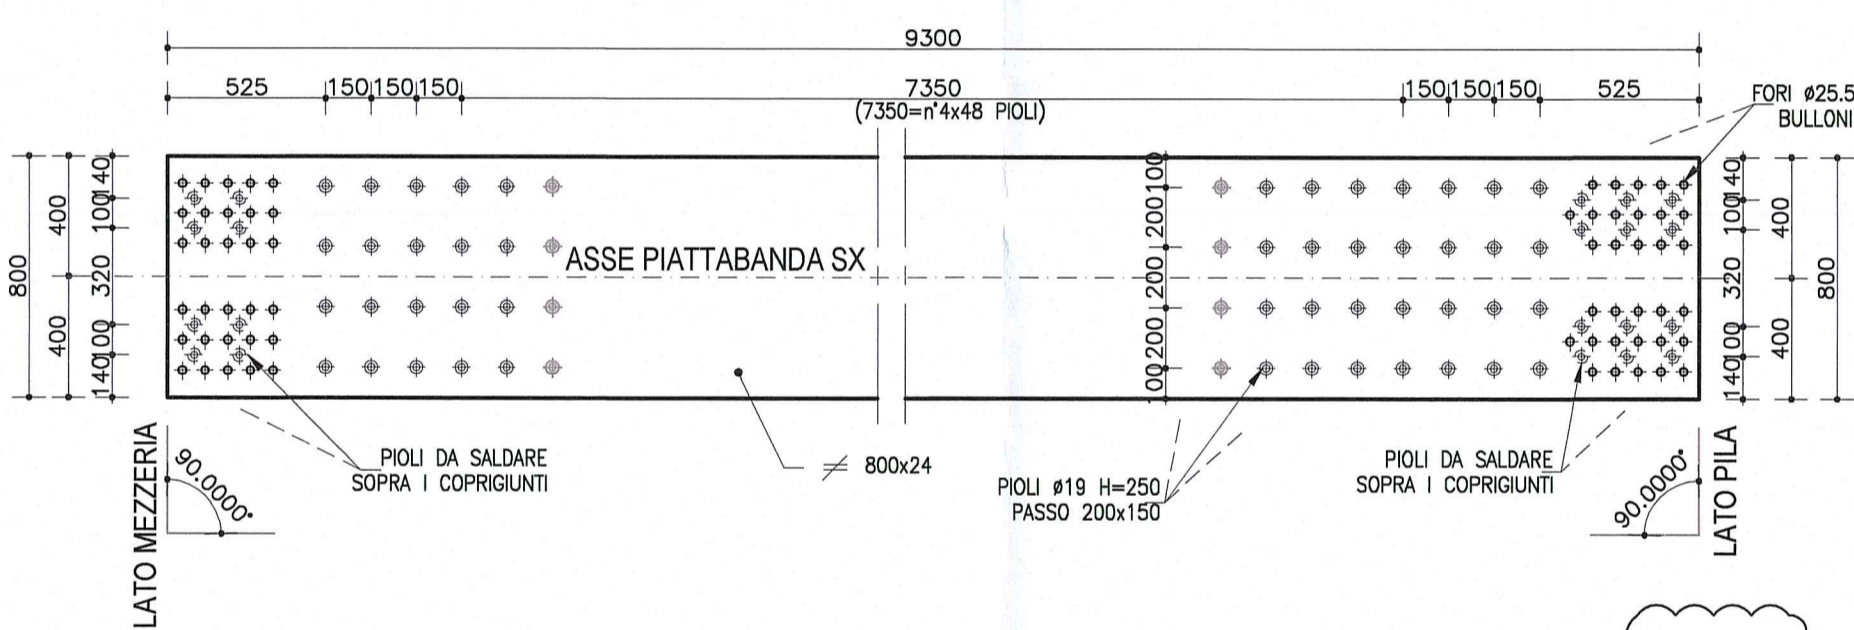


**DESCRIZIONE DELLA MODIFICA:**  
Inserita nota  
Inserite dimensioni copri giunti

**NOTA:**  
PER CARATTERISTICHE DEI MATERIALI E SPECIFICHE TECNICHE VEDI TAVOLA RAAM/EMPSS01/PC001


**SALDATURA 1**  
Cordone d'angolo  
Scala 1:2

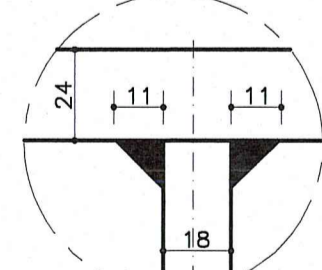


**SALDATURA 2**  
Cordone d'angolo  
Scala 1:2

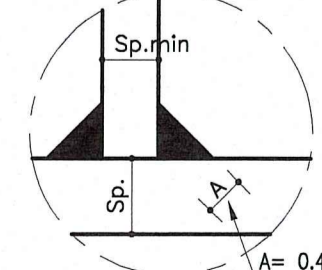

**VISTA B-B ANIMA TRAVE SX**  
Scala 1:25

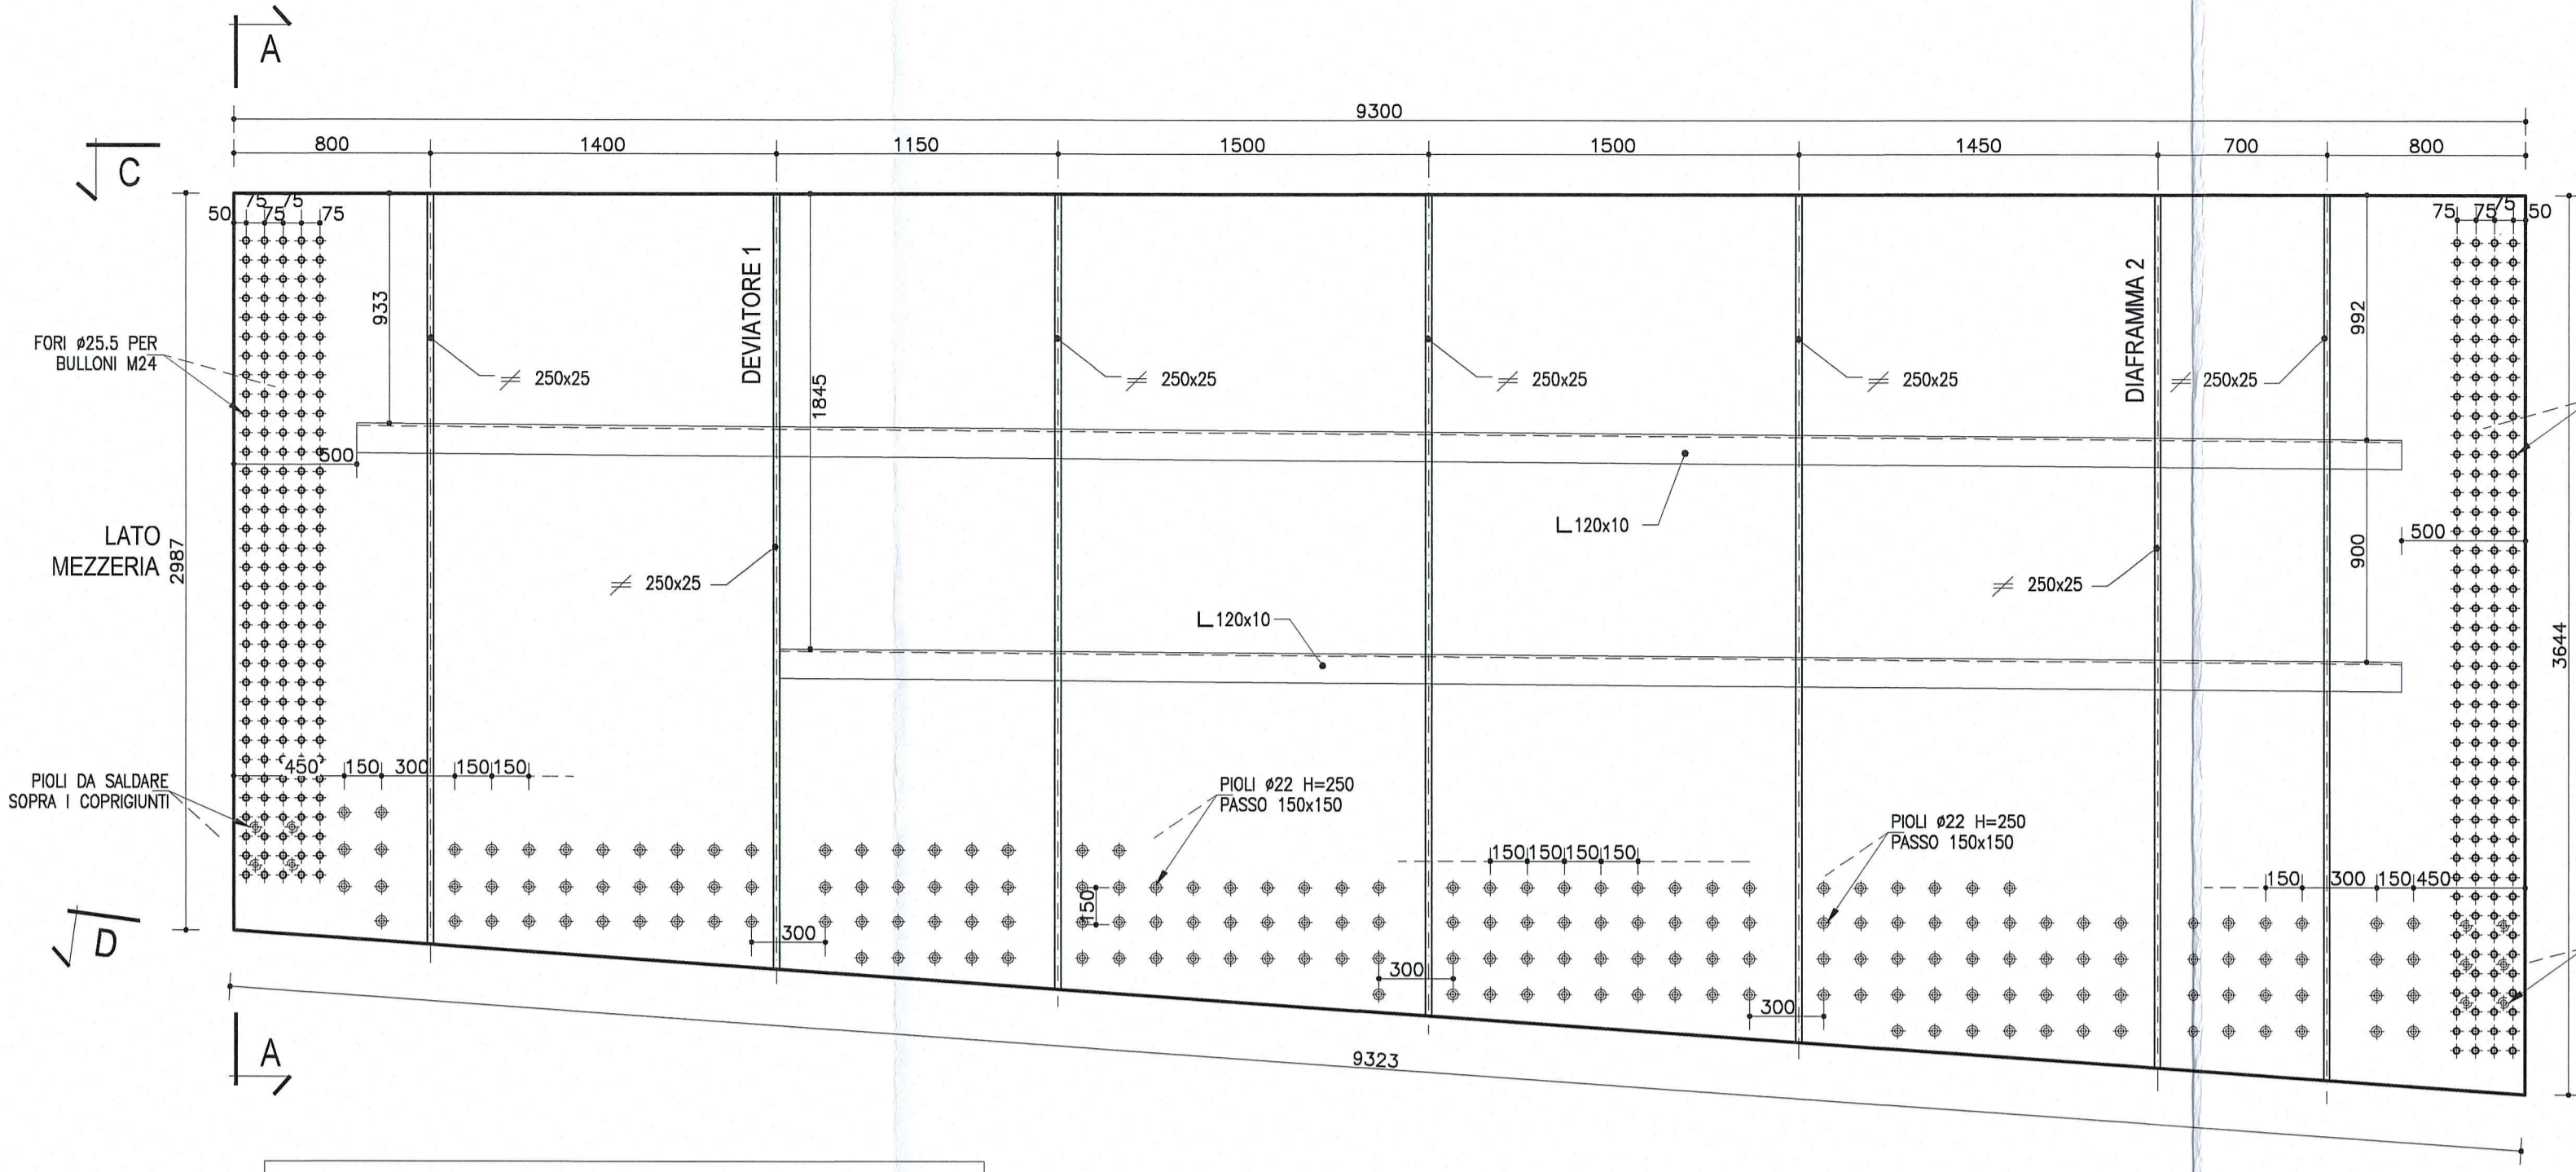

**1/2 SEZIONE D-D PIATTABANDA INFERIORE DX**  
Scala 1:25

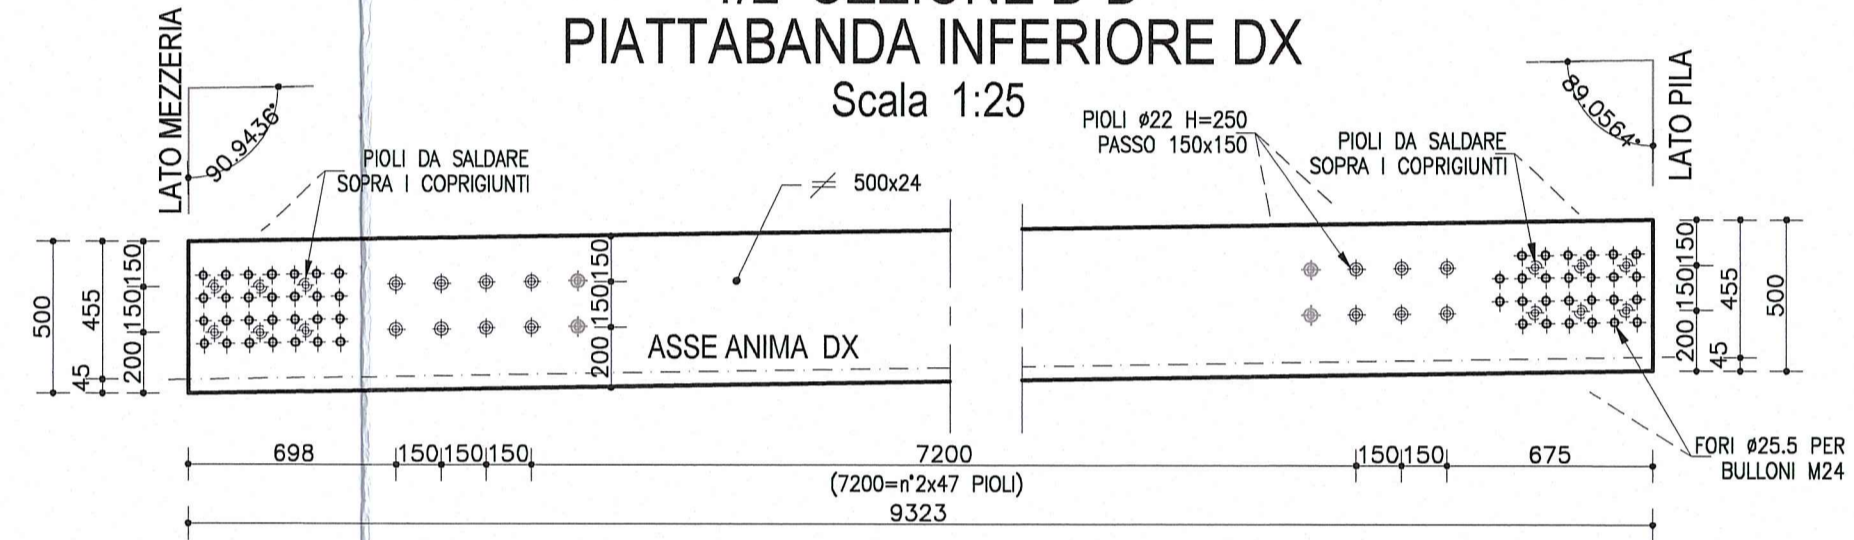

Committente: **AUTOCAMIONALE DELLA CISA S.p.A.**  
Via Camboara 26/A - Frazione Ponte Taro - 43015 NOCETO (PR)

Impresa Esecutrice: **PIZZAROTTI** FONDATA NEL 1910

**AUTOSTRADA DELLA CISA A15 RACCORDO AUTOSTRADALE A15/A22 CORRIDOIO PLURIMODALE TIRRENO-BRENNERO RACCORDO AUTOSTRADALE FRA L' AUTOSTRADA DELLA CISA-FONTEVIVO (PR) E L' AUTOSTRADA DEL BRENNERO-NOGAROLE ROCCA (VR). I LOTTO.**  
C.U.P. G61B0400060008 C.I.G. 307068161E

**PROGETTO ESECUTIVO**

Il Direttore TIRRE: *[Signature]* Il Responsabile del Procedimento: *[Signature]* Il Presidente: *[Signature]*

IMPRESA PIZZAROTTI & C. S.p.A. *[Signature]* Il Geologo: NA

PROGETTAZIONE DI: **PIZZAROTTI** FONDATA NEL 1910 Il Progettista: **Dott. Ing. PIETRO MAZZOLI** IMPRESA PIZZAROTTI & C. S.p.A. ISCRIZIONE ORDINE INGEGNERI DELLA PROVINCIA DI PARMA N. 821

A.T.I.: **idrosse engineering** **ROCKSOIL** **VIA** **INGEGNERIA** **ING. GIOVANNI MARIA CEPPAROTTI** Ordine degli Ingegneri della Provincia di Viterbo n. 392

Consulenza specialistica a cura di: NA Progettista Responsabile Integrazione Progettazioni Specialistiche: **PIZZAROTTI & C. S.p.A.** **PIETRO MAZZOLI** **ING. PIETRO MAZZOLI** **ING. ANTONIO BIANCHI** Ordine degli Ingegneri della Provincia di Parma n. 821

Titolo Elaborato: **Asse principale Grandi Strutture - Ponte sul fiume Taro Carreggiata Nord - Impalcato SP1-P11 L=13.15+16.90m Semistampella lato Parma - Concio C2 - Carpenteria metallica** Data Emissione Progetto: 18/03/2014

Scala: 1:50 1:25 1:10 1:2

NUM. IDENTIFICATIVO	CODICE COMMESSA	LOTTO	FASE	ENTE	AMBITO	CAT. OPERA	N.RO OPERA	PART. OPERA	TIPO DOC.	N.RO PROG. DOC.	REVISIONE
	RAAA	1	E	I	AP	GS	01	I	CA	182	B