




SEZIONE C-C  
(sezione lato mezzeria)  
Scala 1:50

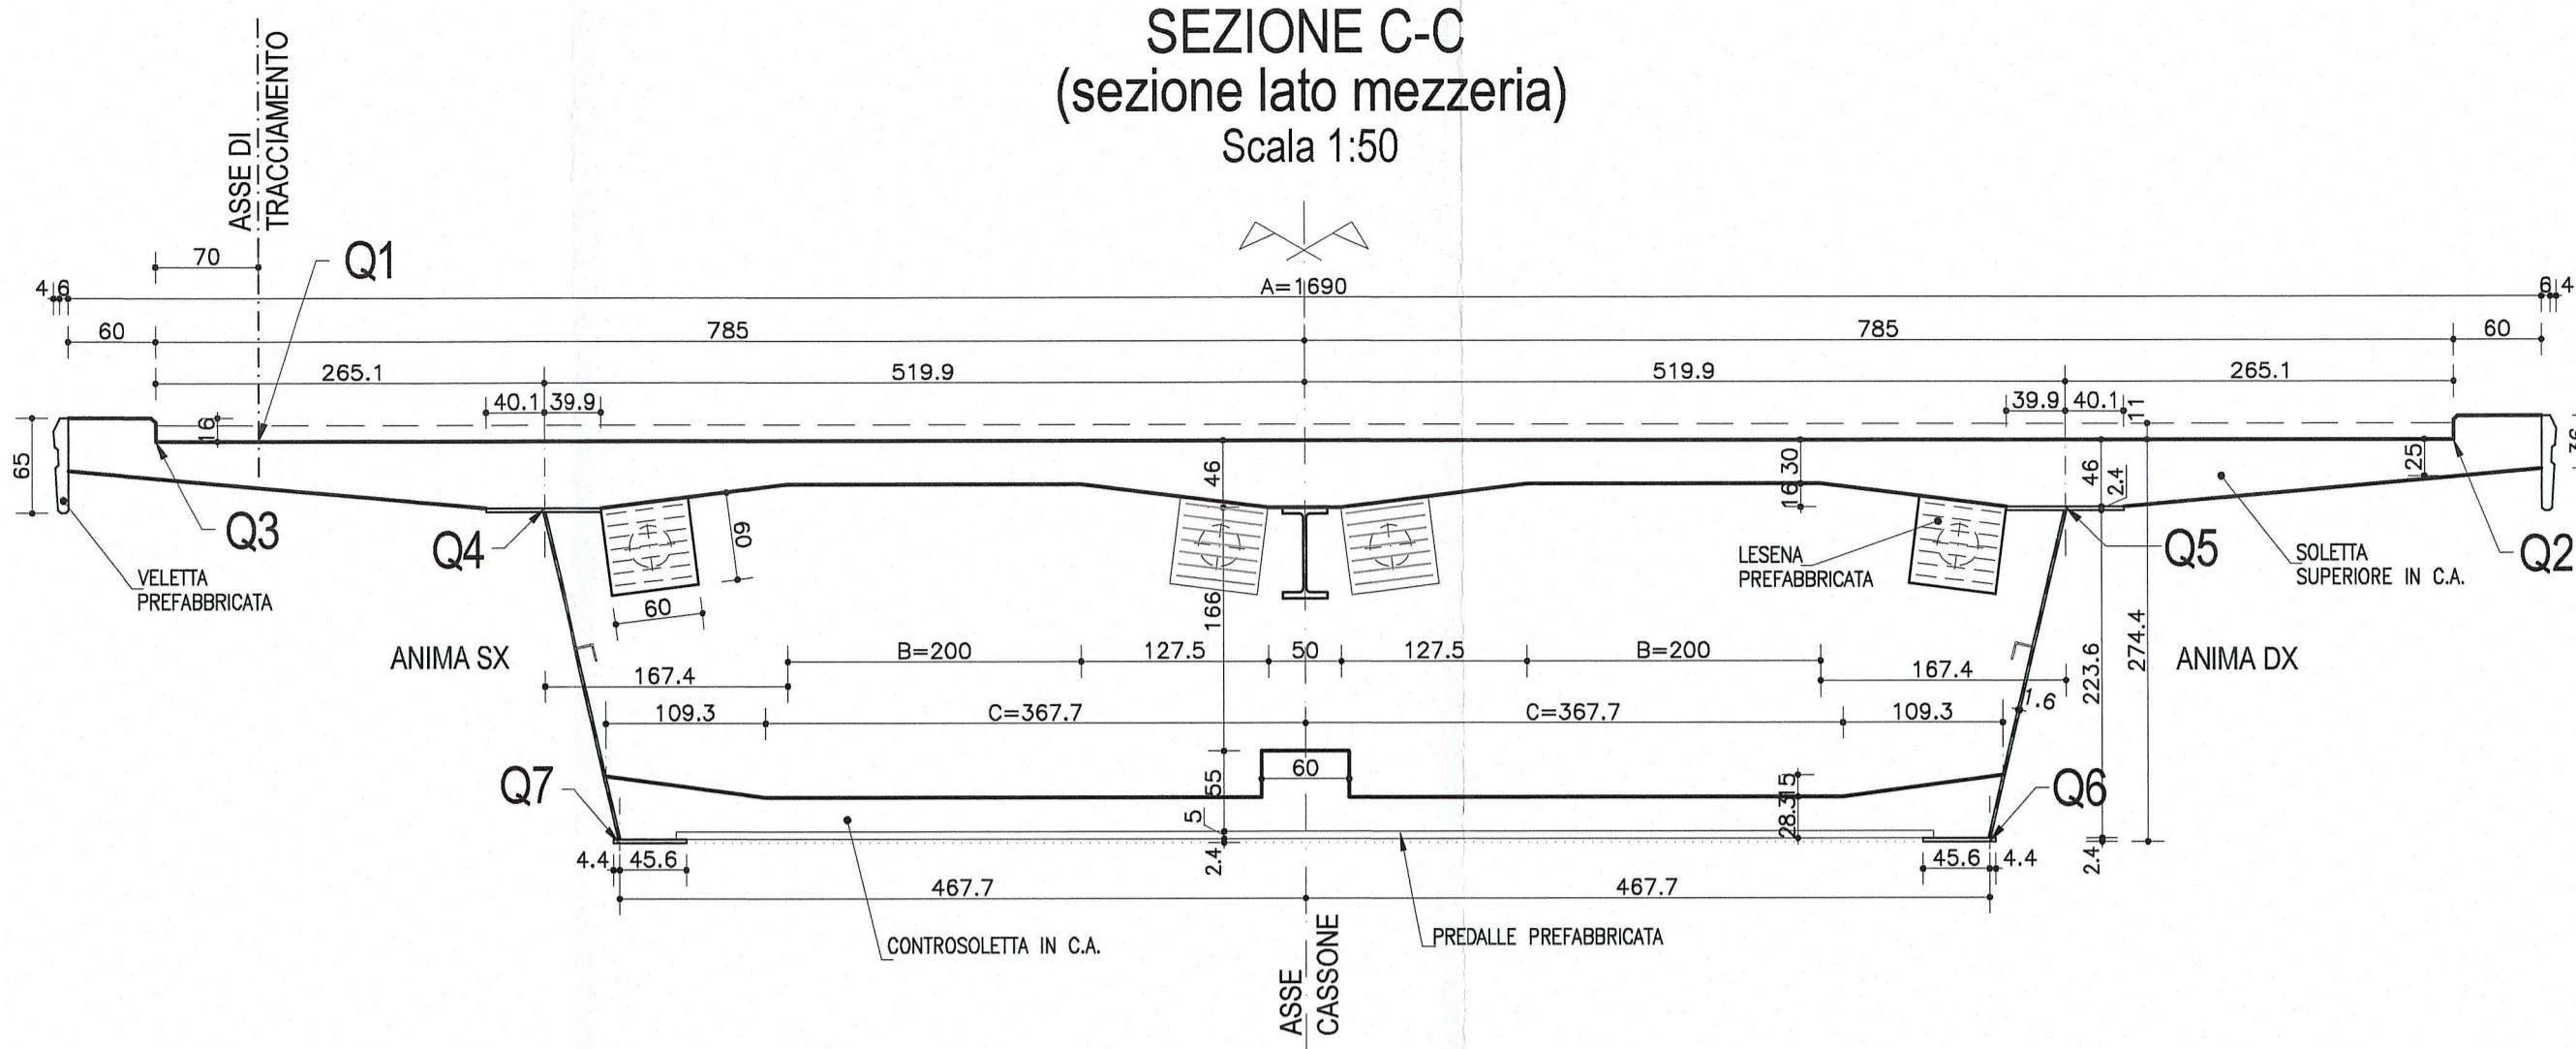


SEZIONE B-B  
(sezione lato pila)  
Scala 1:50

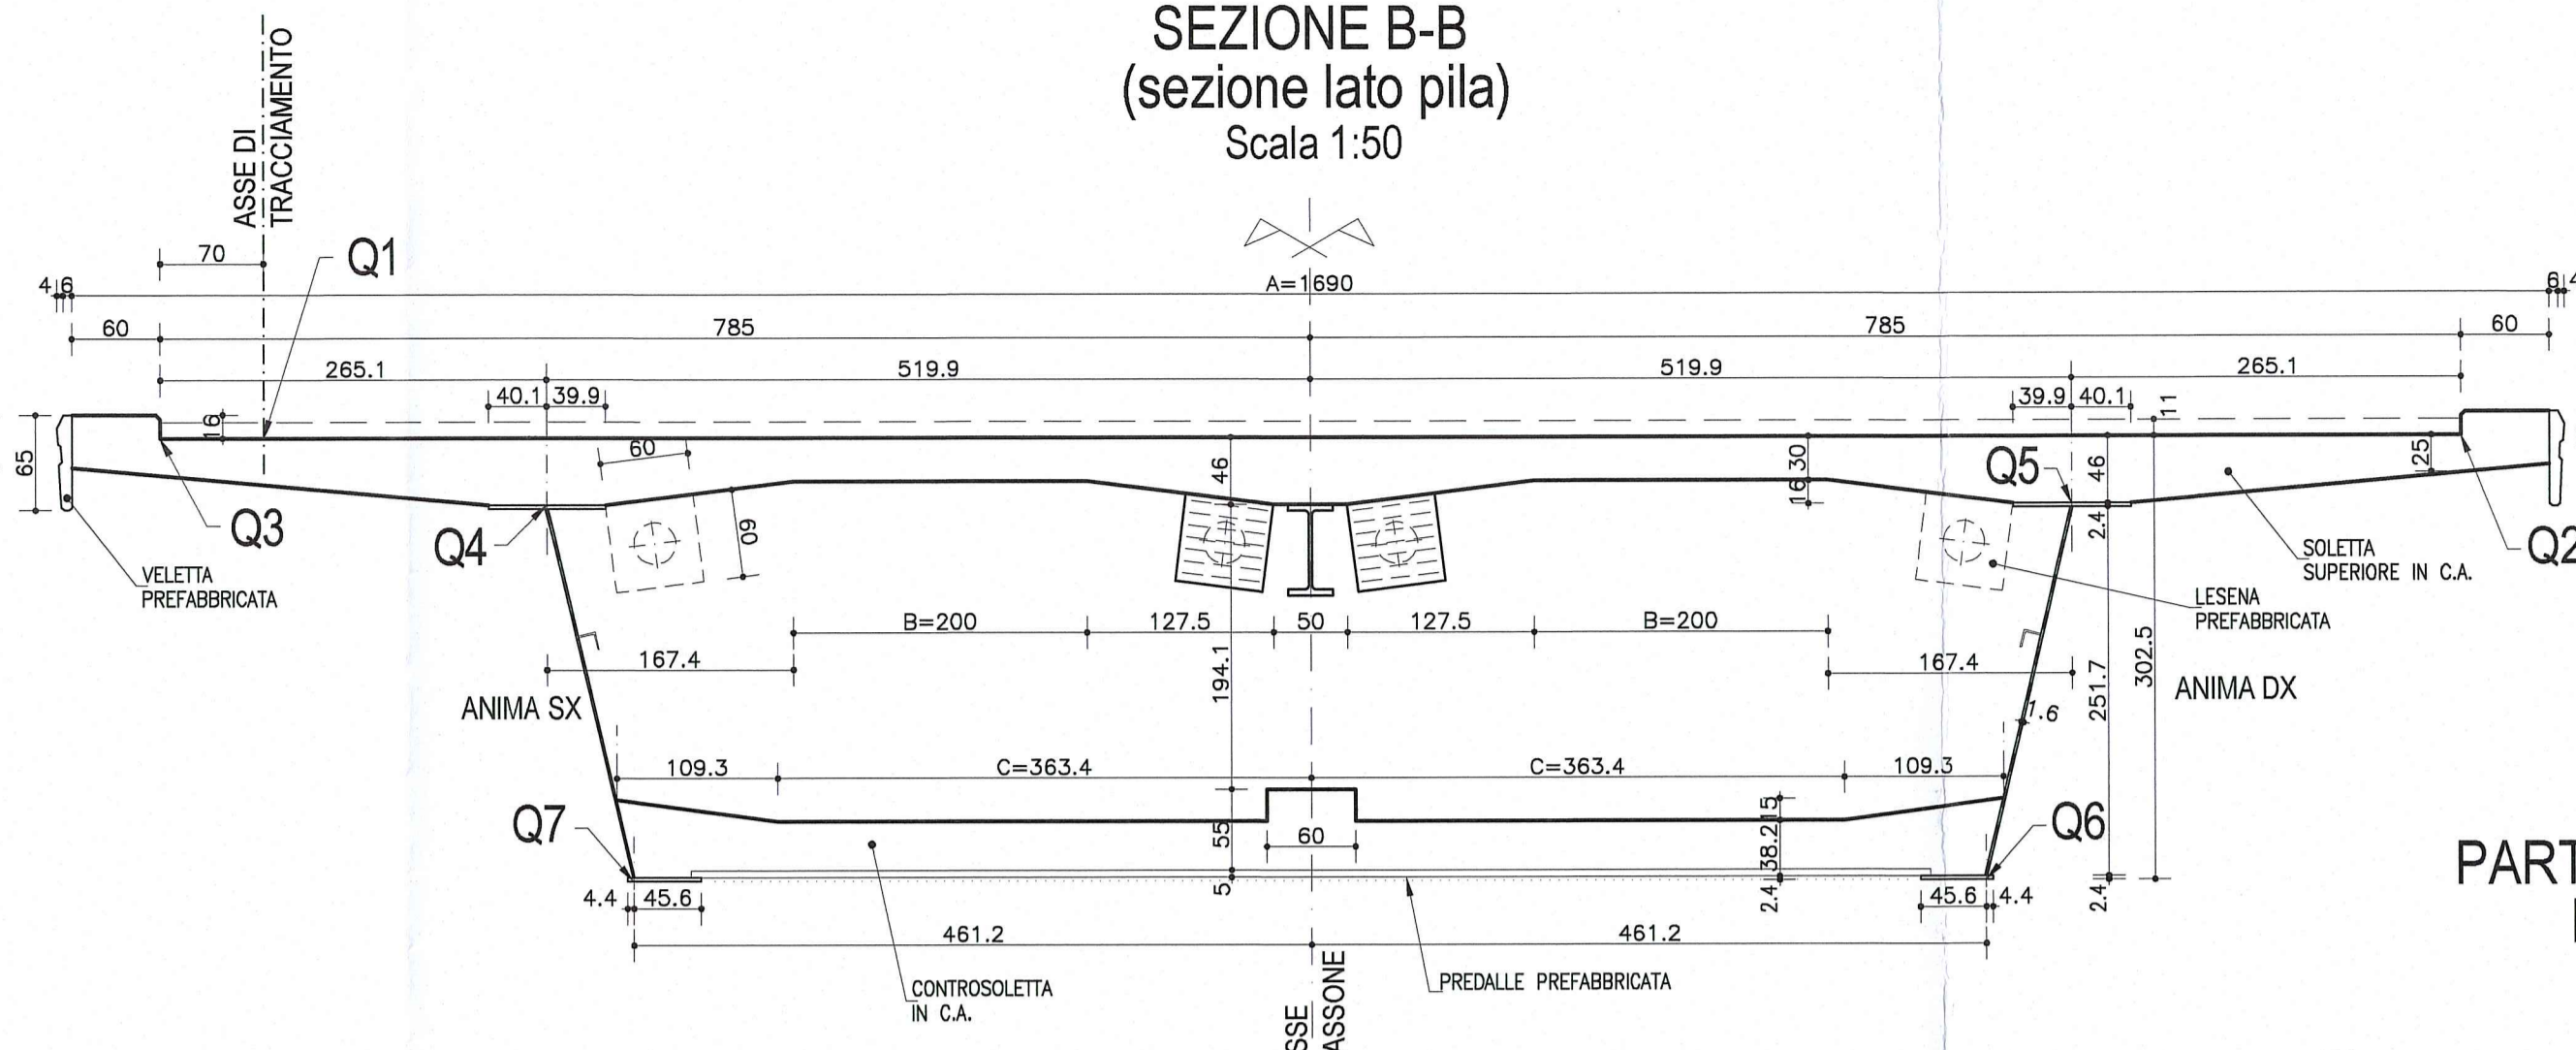

PARTICOLARE RACCORDO PAVIMENTAZIONE  
Scala 1:10

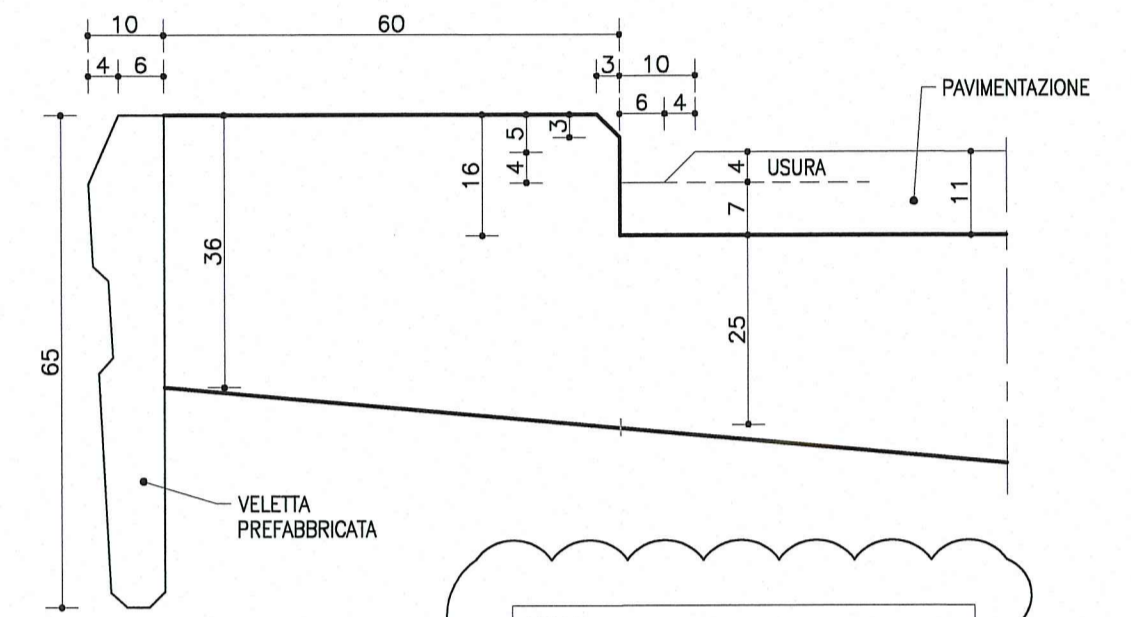


PIANTA CONCIO 4  
Scala 1:50

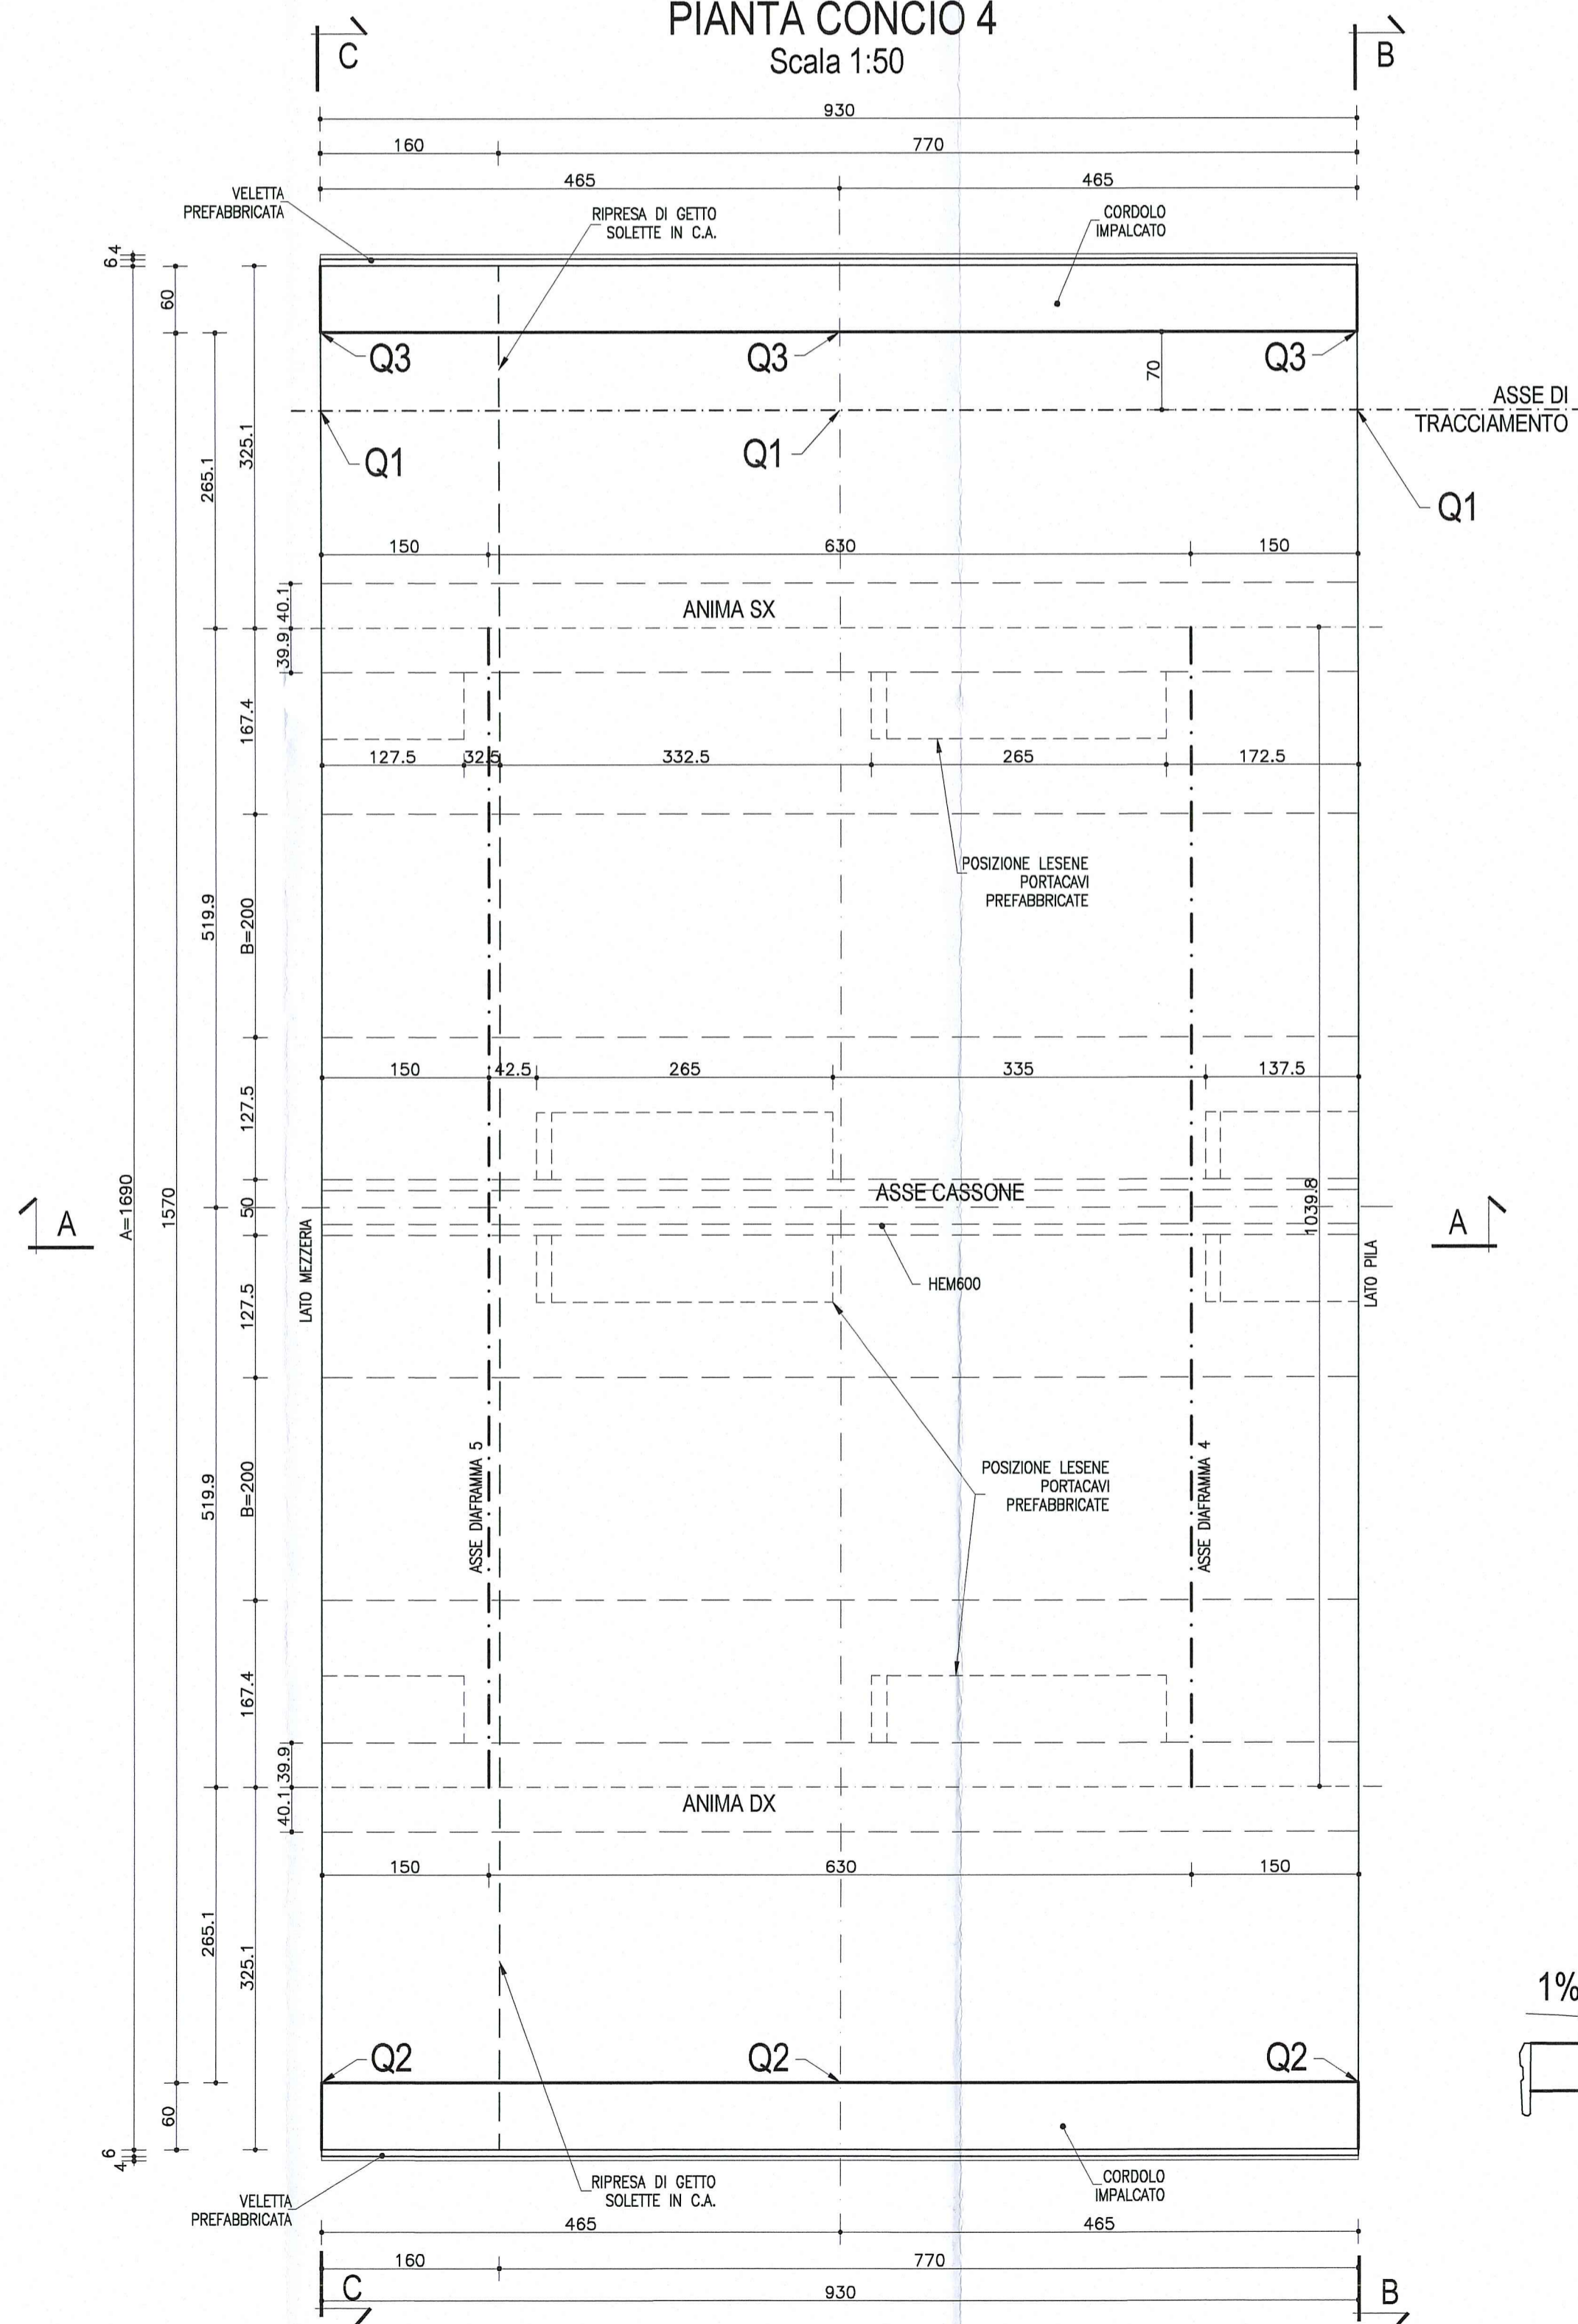

NOTA  
LE CARPENTERIE SI RIFERISCONO ALLA STAMPILLA SU P2 COME "TIPOLOGICA RETTILINEA".  
PER LE QUOTE DI TRACCIAMENTO (Q1, Q2, Q3 ...) E PER LE DIMENSIONI DI CARPENTERIA (A, B, C) RELATIVE ALLE SINGOLE STAMPILLE, VEDI LE TAVOLE DI "COORDINATE DI TRACCIAMENTO".

SEZIONE A-A  
Scala 1:50

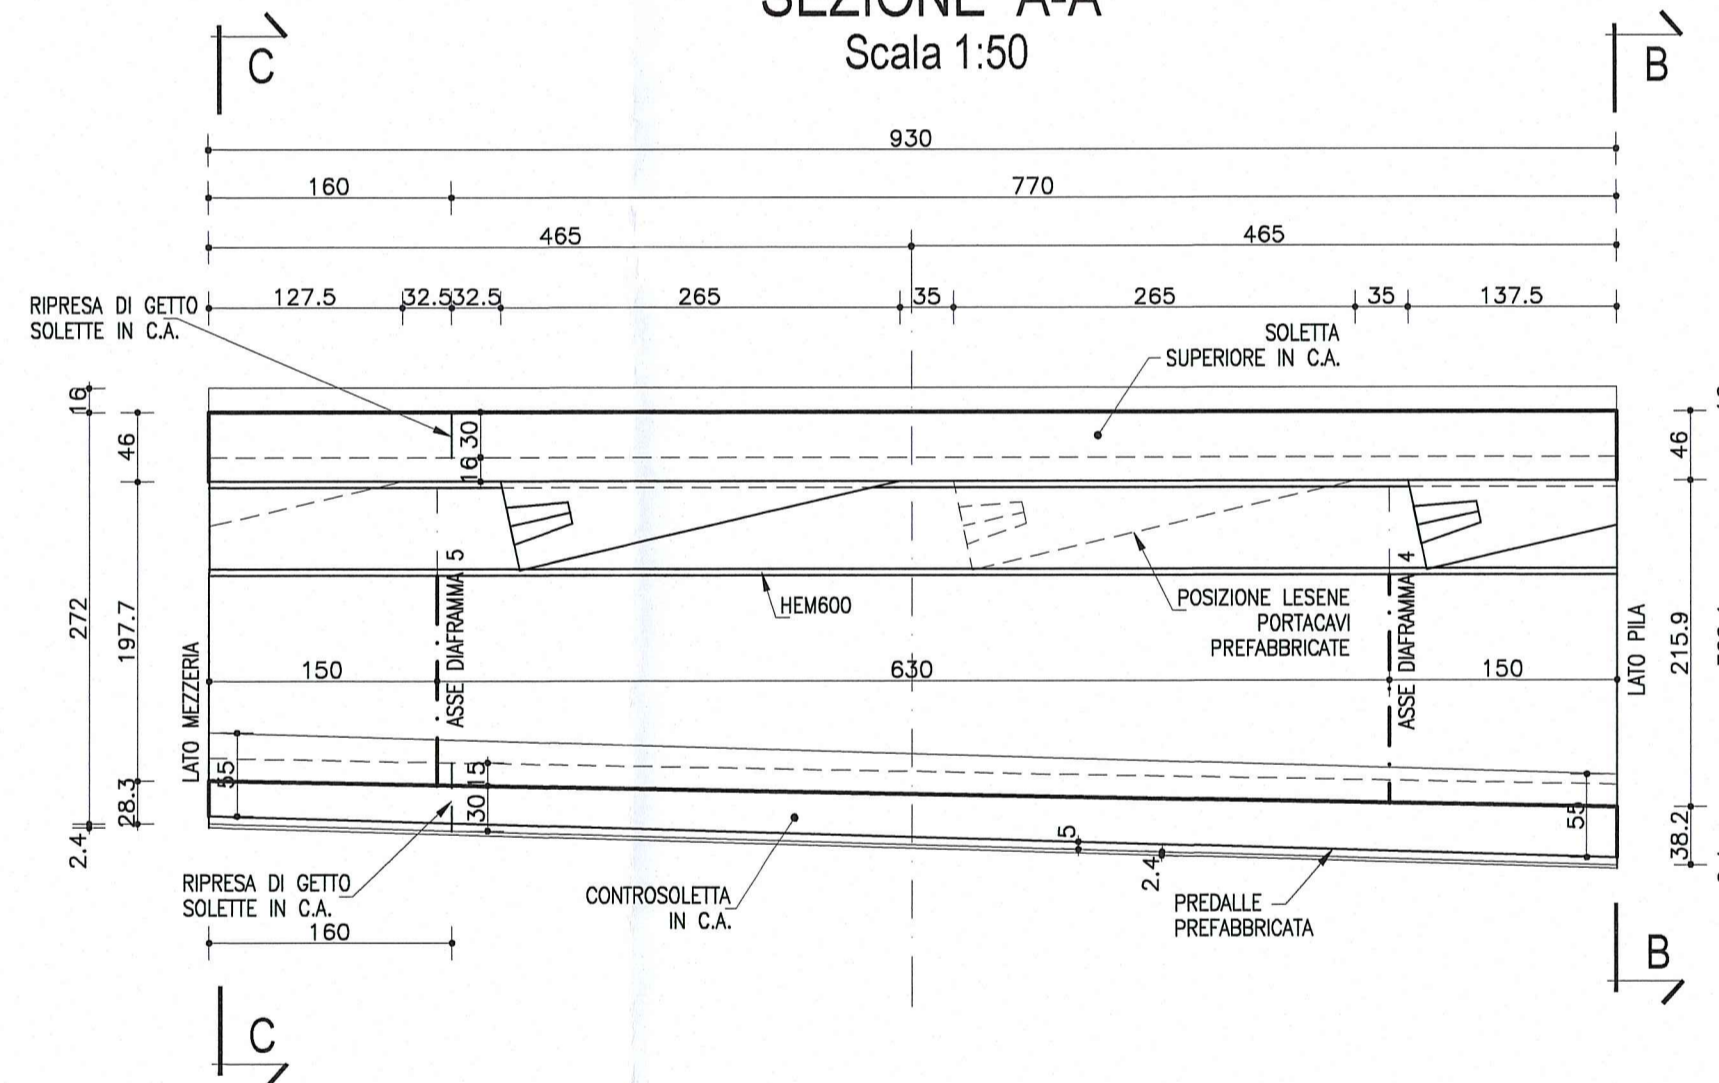

SCHEMA SMALTIMENTO ACQUE SUI VIADOTTI



DESCRIZIONE DELLA MODIFICA:  
Inserta nota

Committente:  
**AUTOCAMIONALE DELLA CISA S.p.A.**  
Via Camboara 26/A - Frazione Ponte Taro - 43015 NOCETO (PR)

Impresa Esecutrice:  
**PIZZAROTTI**  
FONDATA NEL 1910

**AUTOSTRADA DELLA CISA A15  
RACCORDO AUTOSTRADALE A15/A22  
CORRIDOIO PLURIMODALE TIRRENO-BRENNERO  
RACCORDO AUTOSTRADALE FRA L' AUTOSTRADA DELLA CISA-FONTEVIVO (PR)  
E L' AUTOSTRADA DEL BRENNERO-NOGAROLE ROCCA (VR). I LOTTO.**  
C.U.P. G61B04000060008 C.I.G. 307068161E

**PROGETTO ESECUTIVO**

AUTOCAMIONALE DELLA CISA S.p.A.  
Il Direttore TIBRE: *[Signature]* Il Responsabile del Procedimento: *[Signature]* Il Presidente: *[Signature]*

IMPRESA PIZZAROTTI & C. S.p.A.  
Il Direttore Tecnico: *[Signature]* **Dot. Ing. Luca Sandametti** Il Geologo: NA

PROGETTAZIONE DI:  
**PIZZAROTTI**  
FONDATA NEL 1910 Il Progettista:  
**Dot. Ing. PIETRO MAZZOLI**  
Ing. Pietro Mazzoli  
Ordine degli Ingegneri della Provincia di Parma n. 821

A.T.I.: **idroesse** **ROCK SOIL** **VIA**  
INGEGNERIA MANIFATTURA MANIFATTURA Il Coordinatore per la Sicurezza in fase di Progettazione:  
**Ing. Giovanni Maria Cepparotti**  
Ordine degli Ingegneri della Provincia di Viterbo n. 392

Consulenza specialistica a cura di:  
NA Progettista Responsabile Integratore Prestazioni Specialistiche:  
**Ing. Pietro Mazzoli**  
Impresa Pizzarotti & C. S.p.A.  
INGEGNERIA MANIFATTURA MANIFATTURA  
ISCRITTO ORDINE  
ING. CIG FAVOIA n.821  
Ordine degli Ingegneri della Provincia di Parma n. 821

Titolo Elaborato: **Asse principale  
Grandi Strutture - Ponte sul fiume Taro  
Carreggiata Nord - Impalcato SP1-P11 L=13.15+16.90m  
Semistampella lato Parma - Concio C4 - Carpenteria** Data Emissione Progetto:  
18/03/2014  
Scala:  
1:50

NUM. IDENTIFICATIVO	CODICE COMESSA	LOTTO	FASE	ENTE	AMBITO	CAL. OPERA	NUM. OPERA	PARTE OPERA	TIPO DOC.	NUM. PROGR. DOC.	REVISIONE
	RAAA	1	E	I	AP	GS	01	I	CA	169	B

Rev.	Data	DESCRIZIONE REVISIONE	Redatto	Controllo	Approvato
B	10/10/2014	Istruttoria RINA prot. n° 730 del 08/09/2014	UGOLINI	MAZZOLI	MAZZOLI
A	25/09/2014	RIEMMISSIONE PROGETTO ESECUTIVO	UGOLINI	MAZZOLI	MAZZOLI