




**SEZIONE C-C**  
(sezione lato mezzeria)  
Scala 1:50

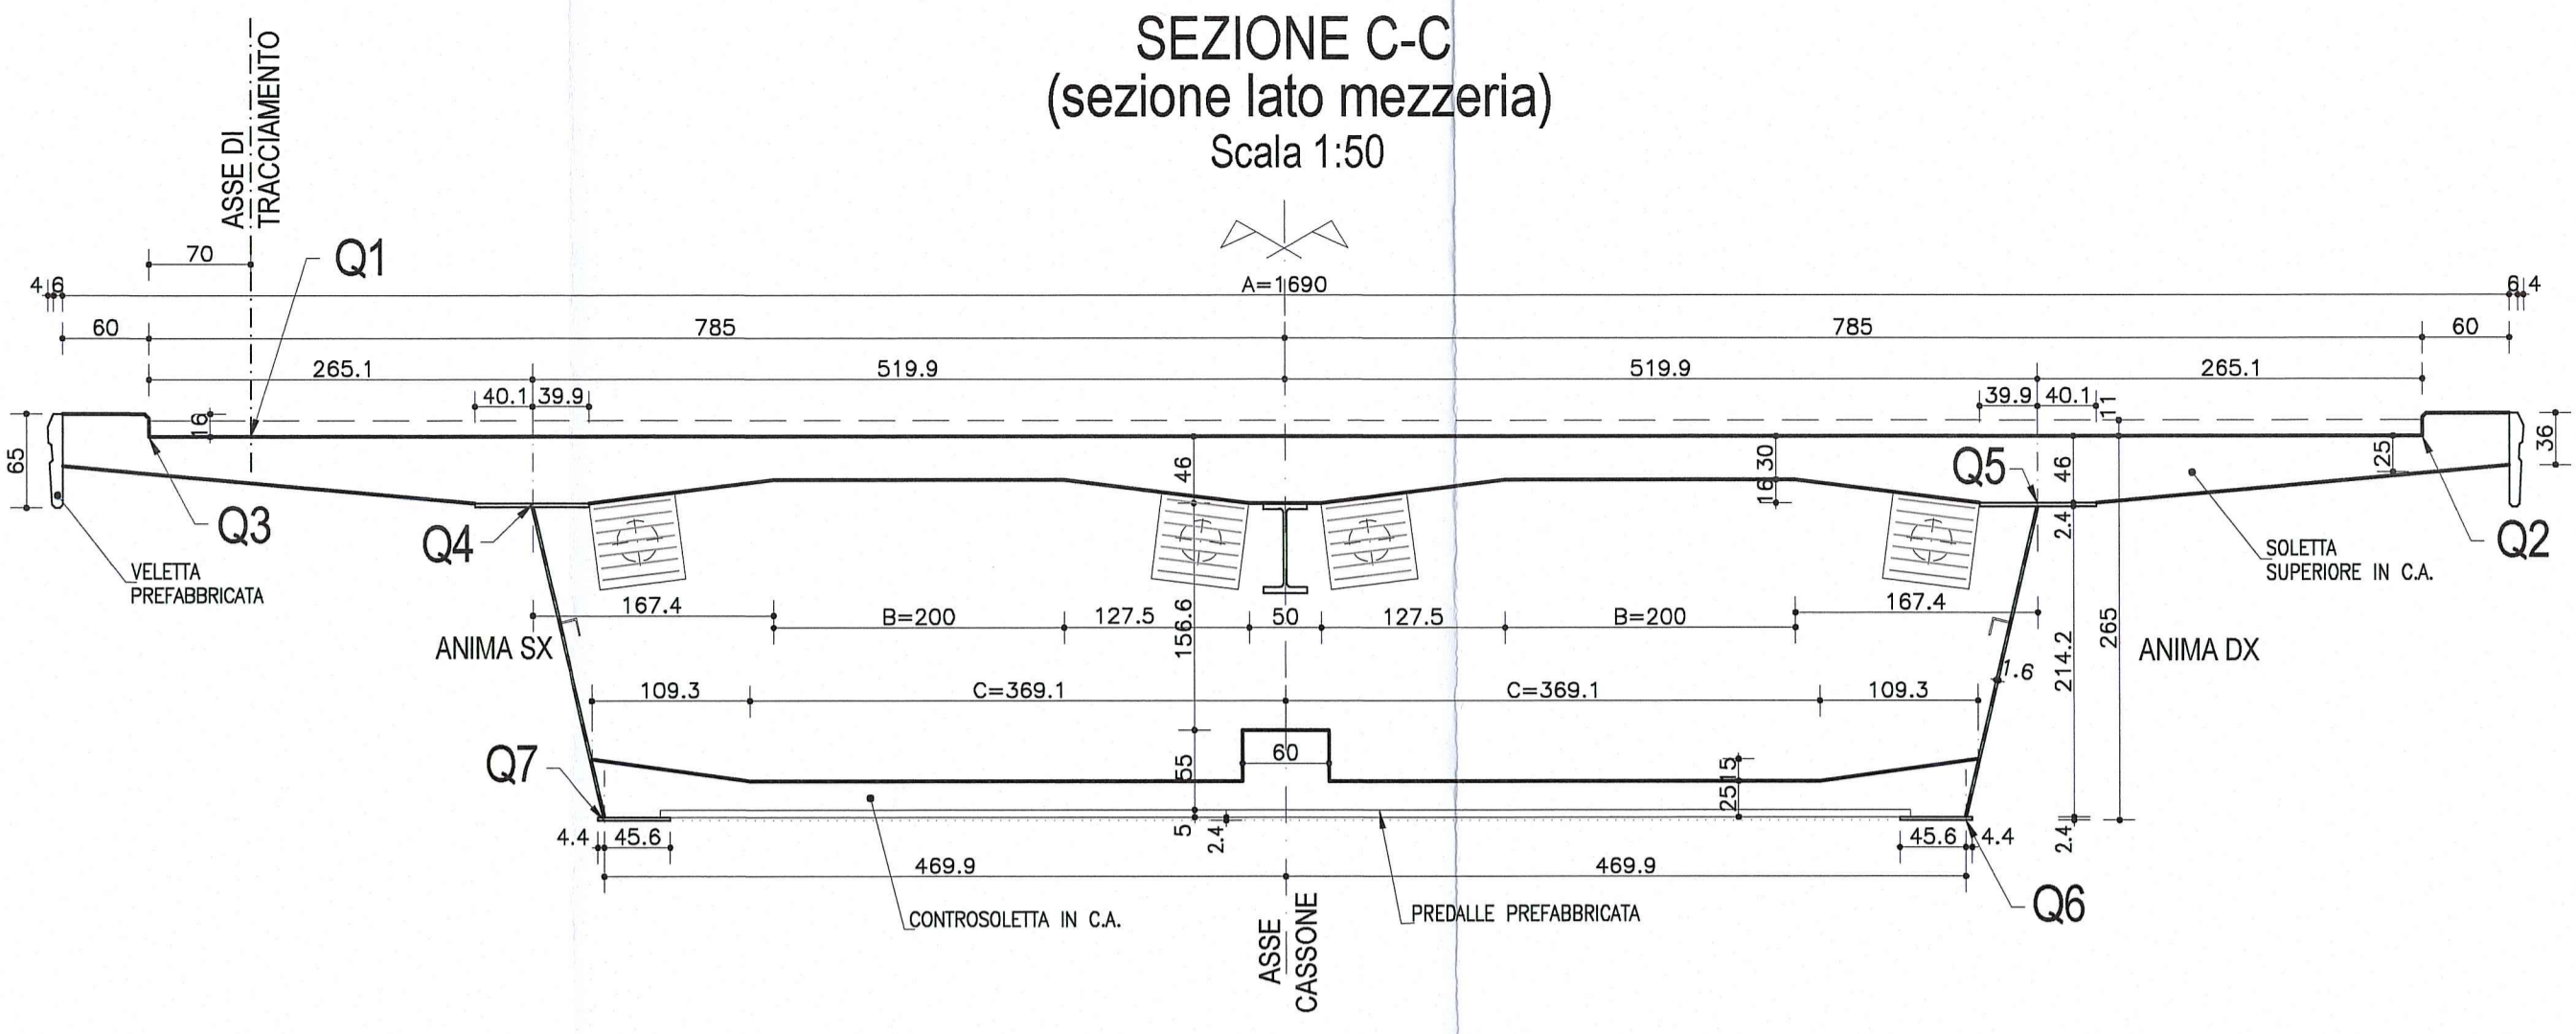

**SEZIONE B-B**  
(sezione lato pila)  
Scala 1:50

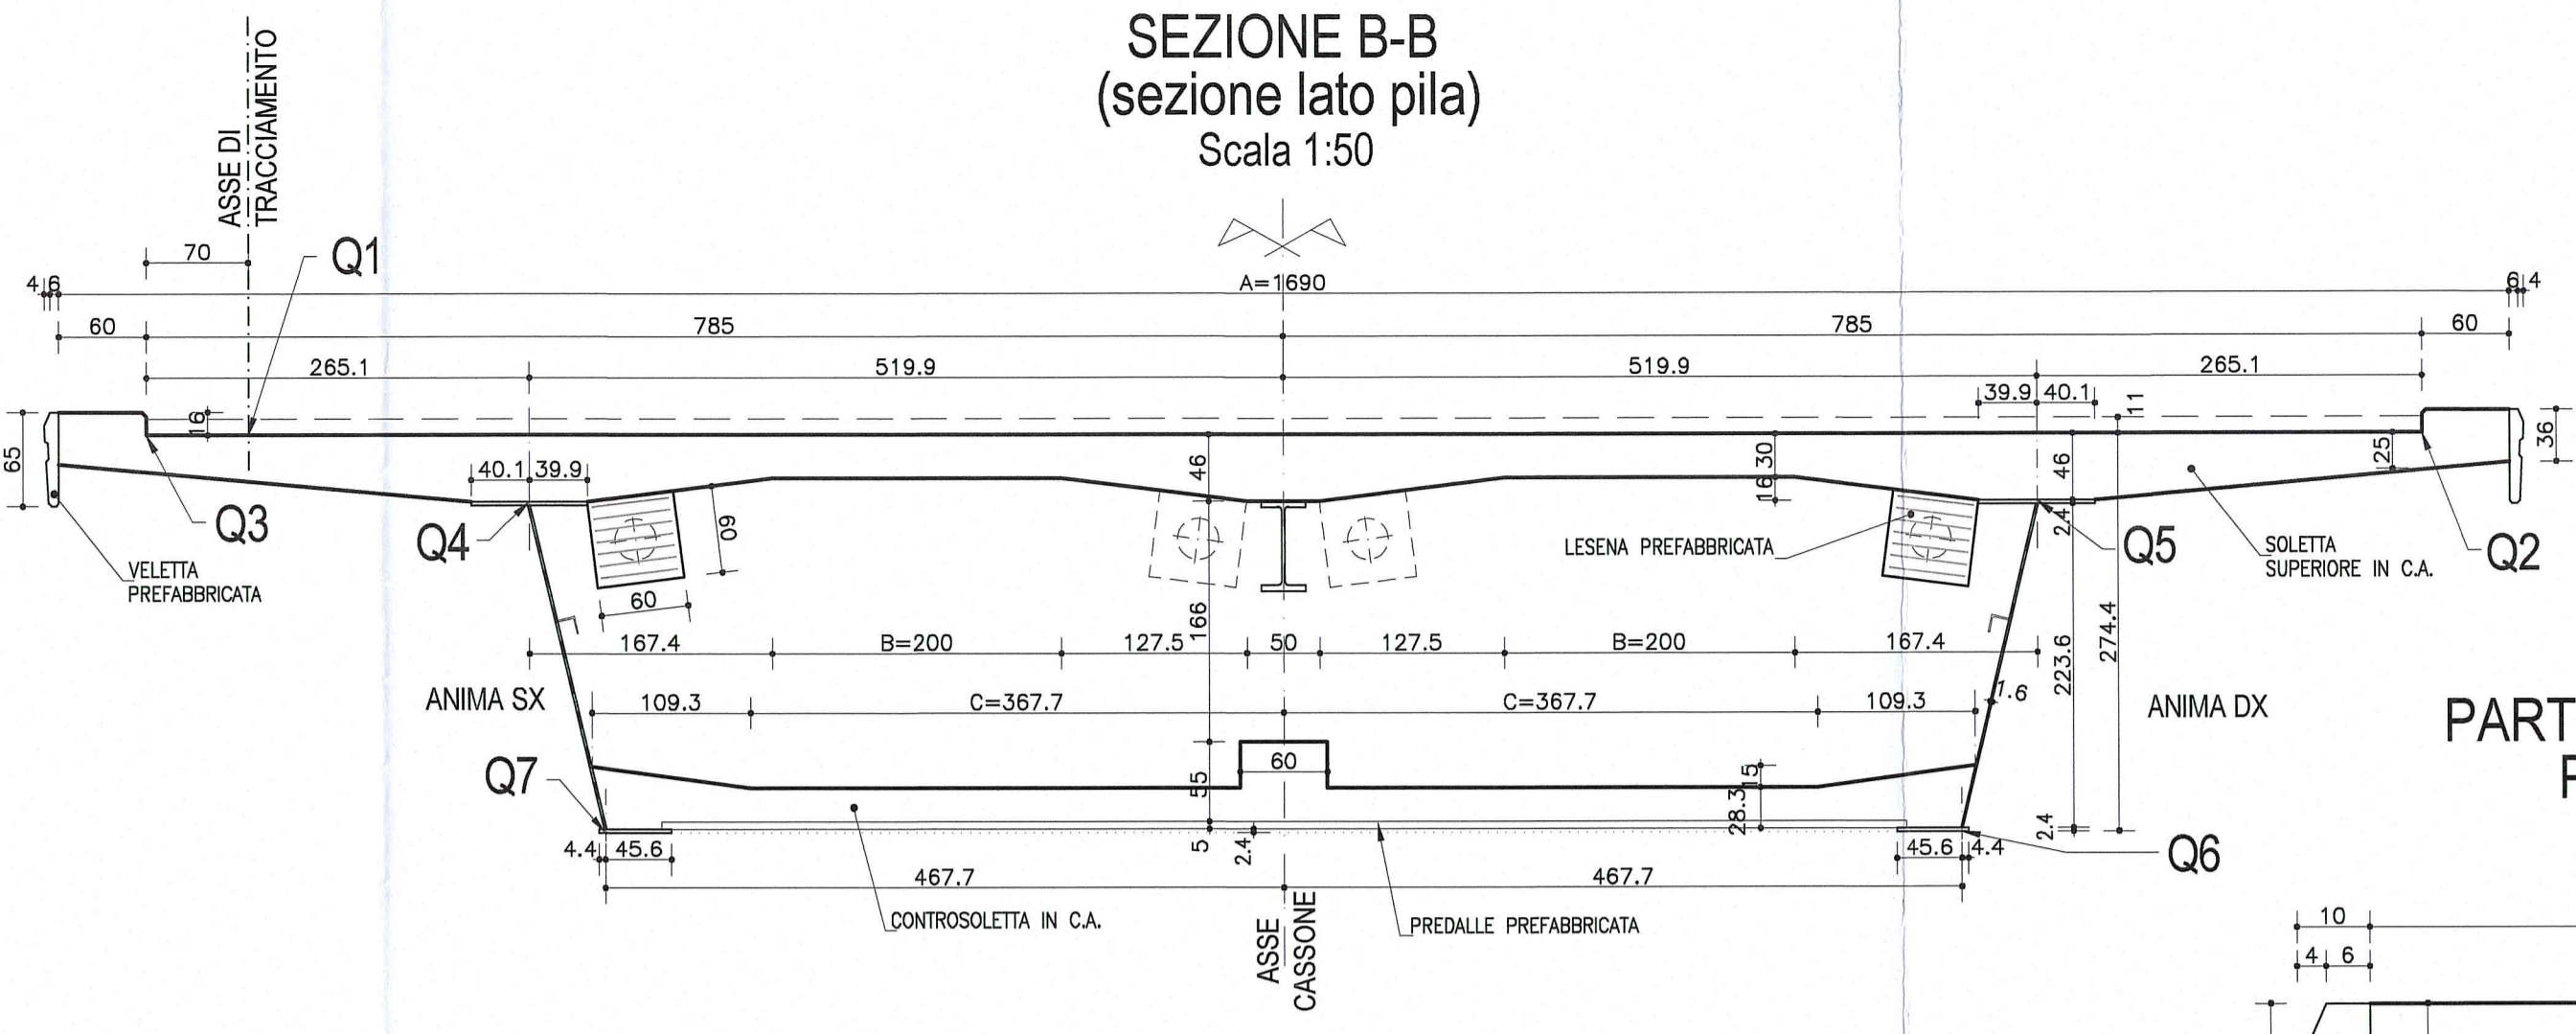


**PARTICOLARE RACCORDO PAVIMENTAZIONE**  
Scala 1:10

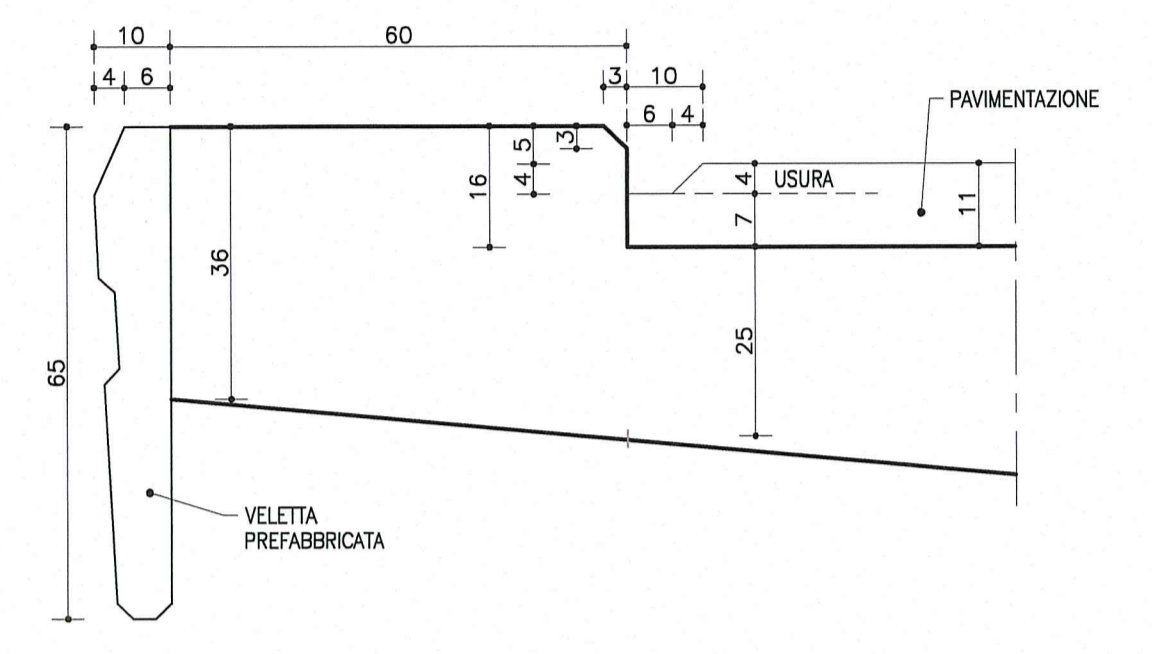


**NOTA:**  
PER CARATTERISTICHE DEI MATERIALI E SPECIFICHE TECNICHE VEDI TAVOLA RAAM1EAMP301GPC001

**DESCRIZIONE DELLA MODIFICA:**  
Insertita nota

**PIANTA CONCIO 5**  
Scala 1:50

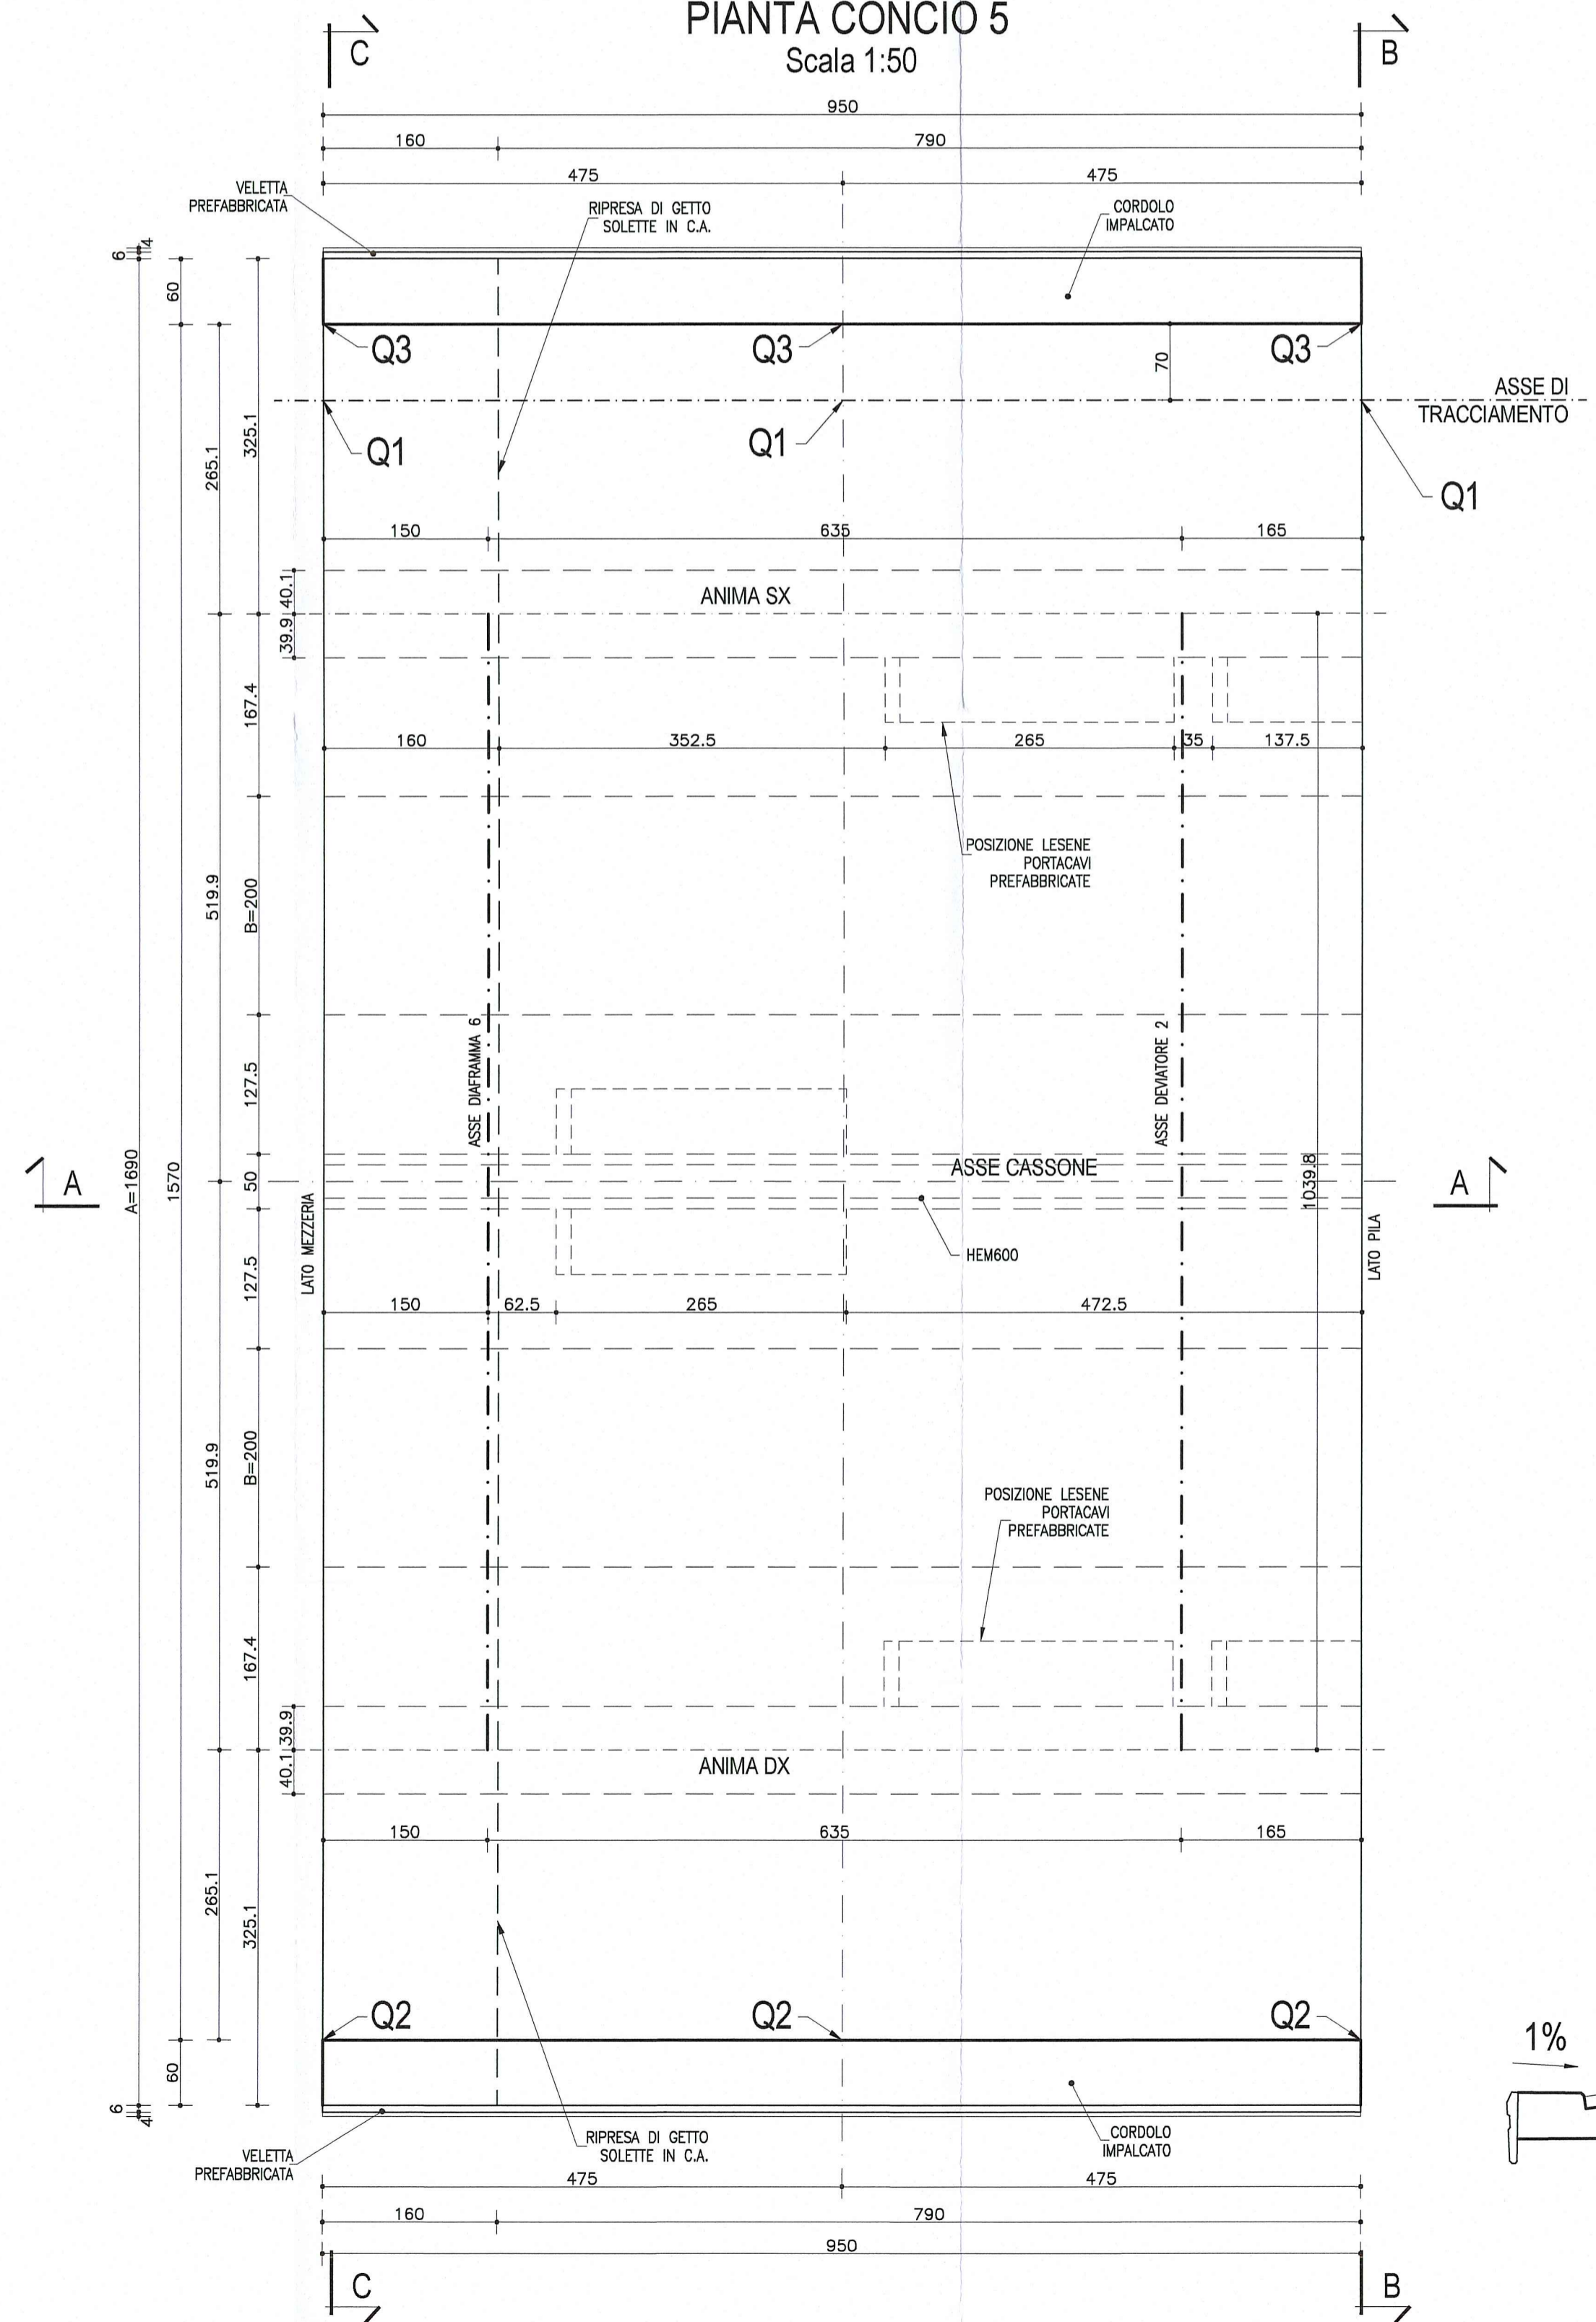


**SEZIONE A-A**  
Scala 1:50

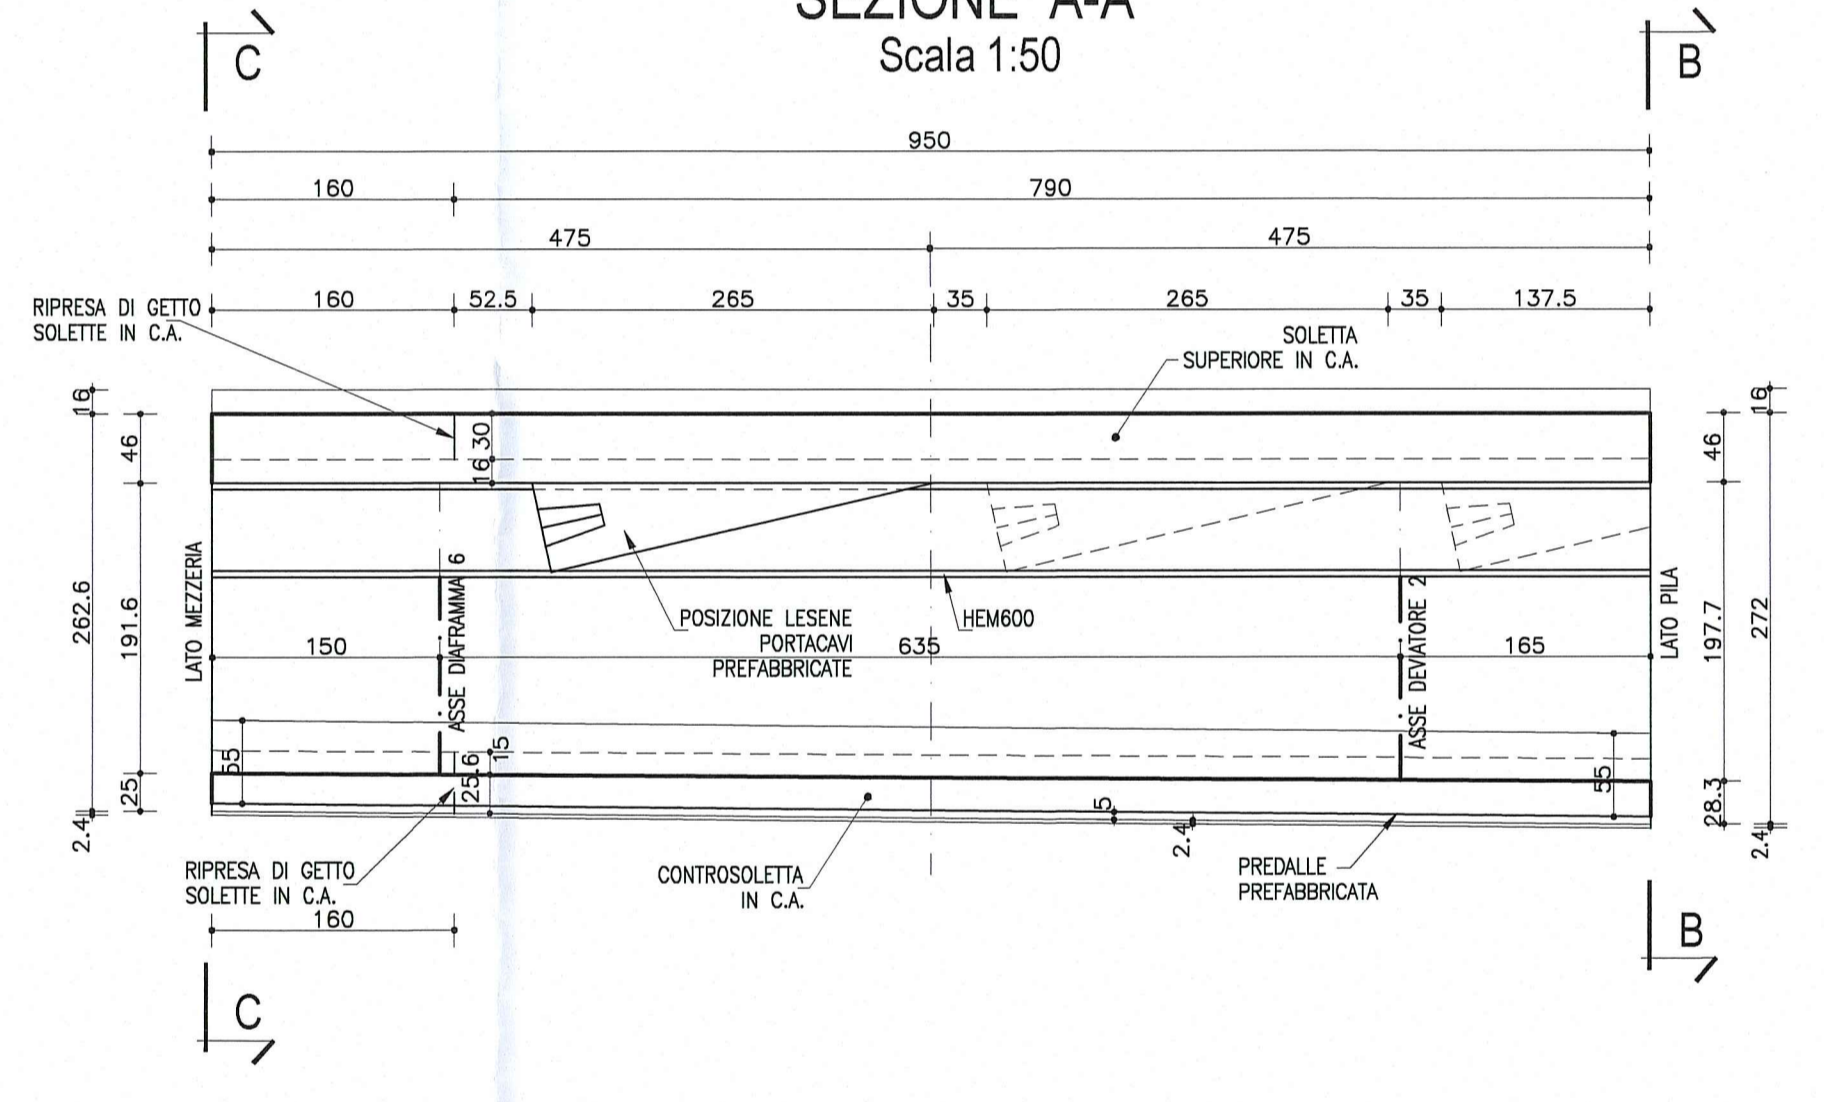

**NOTA**  
LE CARPENTERIE SI RIFERISCONO ALLA STAMPILLA SU P2 COME "TIPOLOGICA RETTILINEA".  
PER LE QUOTE DI TRACCIAMENTO (Q1, Q2, Q3 ...) E PER LE DIMENSIONI DI CARPENTERIA (A, B, C) RELATIVE ALLE SINGOLE STAMPILLE, VEDI LE TAVOLE DI "COORDINATE DI TRACCIAMENTO".

**SCHEMA SMALTIMENTO ACQUE SUI VIADOTTI**

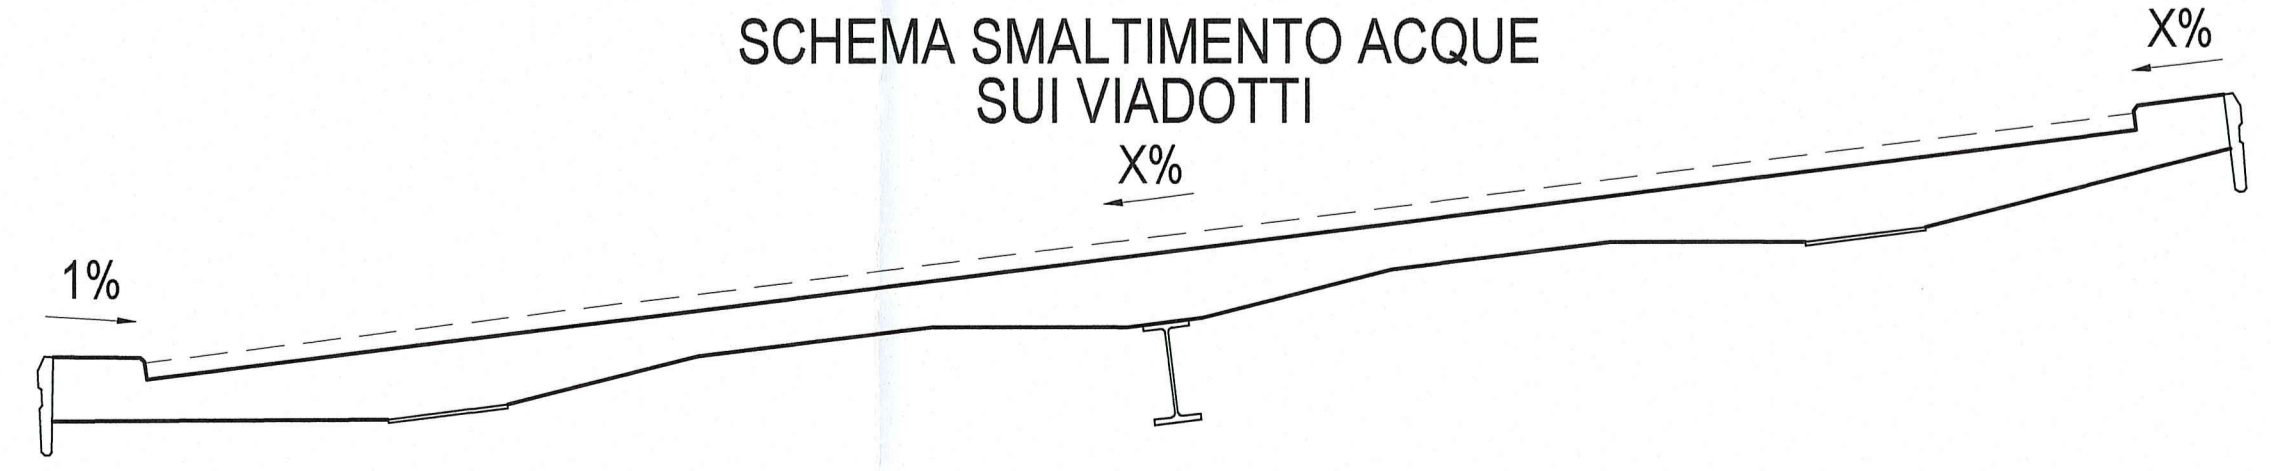

**Autocamionale della CISA S.p.A.**  
Via Camboara 26/A - Frazione Ponte Taro - 43015 NOCETO (PR)

**IMPRESA PIZZAROTTI**  
FONDATA NEL 1910

**AUTOSTRADA DELLA CISA A15**  
RACCORDO AUTOSTRADALE A15/A22  
CORRIDOIO PLURIMODALE TIRRENO-BRENNERO  
RACCORDO AUTOSTRADALE FRA L' AUTOSTRADA DELLA CISA-FONTEVIVO (PR)  
E L' AUTOSTRADA DEL BRENNERO-NOGAROLE ROCCA (VR). I LOTTO.

C.U.P. G61B0400060008 C.I.G. 307068161E

**PROGETTO ESECUTIVO**

Il Direttore TIBRE: *[Signature]* Il Responsabile del Procedimento: *[Signature]* Il Presidente: *[Signature]*

IMPRESA PIZZAROTTI & C. S.p.A.  
Il Direttore Tecnico: *Dot. Ing. Luca Bondanelli*

Il Geologo: NA

PROGETTAZIONE DI: **IMPRESA PIZZAROTTI**  
FONDATA NEL 1910

Il Progettista: *Dot. Ing. PIETRO MAZZOLI*  
Ing. Pietro Mazzoli  
Ordine degli Ingegneri della Provincia di Parma n. 821

A.T.I.: **idroesse engineering** **ROCKSOIL S.p.A.** **VIA MANCANTONE S.R.L.**

Coordinatore per la Sicurezza in fase di Progettazione: *Ing. Giovanni Maria Cepparotti*  
Ordine degli Ingegneri della Provincia di Viterbo n. 392

Consulenza specialistica a cura di: NA

Progettista Responsabile Intervento: *Ing. Pietro Mazzoli*  
Impresa Pizzarotti & C. S.p.A.  
Ing. Pietro Mazzoli  
Ordine degli Ingegneri della Provincia di Parma n. 821

Titolo Elaborato: **Asse principale**  
**Grandi Strutture - Ponte sul fiume Taro**  
Carreggiata Nord - Impalcato SP1-P11 L=13.15+16.90m  
Semistampella lato Parma - Concio C5 - Carpenteria

Data Emissione Progetto: 18/03/2014  
Scala: 1:50

NUM. IDENTIFICATIVO	COECCO COMMESSA	LOTTO	FASE	ENTE	AMBITO	CAT. OPERA	NUM. OPERA	PARTE OPERA	TIPO DOC.	NUM. PROG. DOC.	REVISIONE
	RAAA	1	E	I	AP	GS	01	I	CA	170	B

Rev.	Data	DESCRIZIONE REVISIONE	Redatto	Controllato	Approvato
B	10/10/2014	istruttoria RINA prof. n° 730 del 08/09/2014	UGOLINI	MAZZOLI	MAZZOLI
A	25/06/2014	RIEMMISSIONE PROGETTO ESECUTIVO	UGOLINI	MAZZOLI	MAZZOLI