



PIANTA CONCIO 3
Scala 1:50

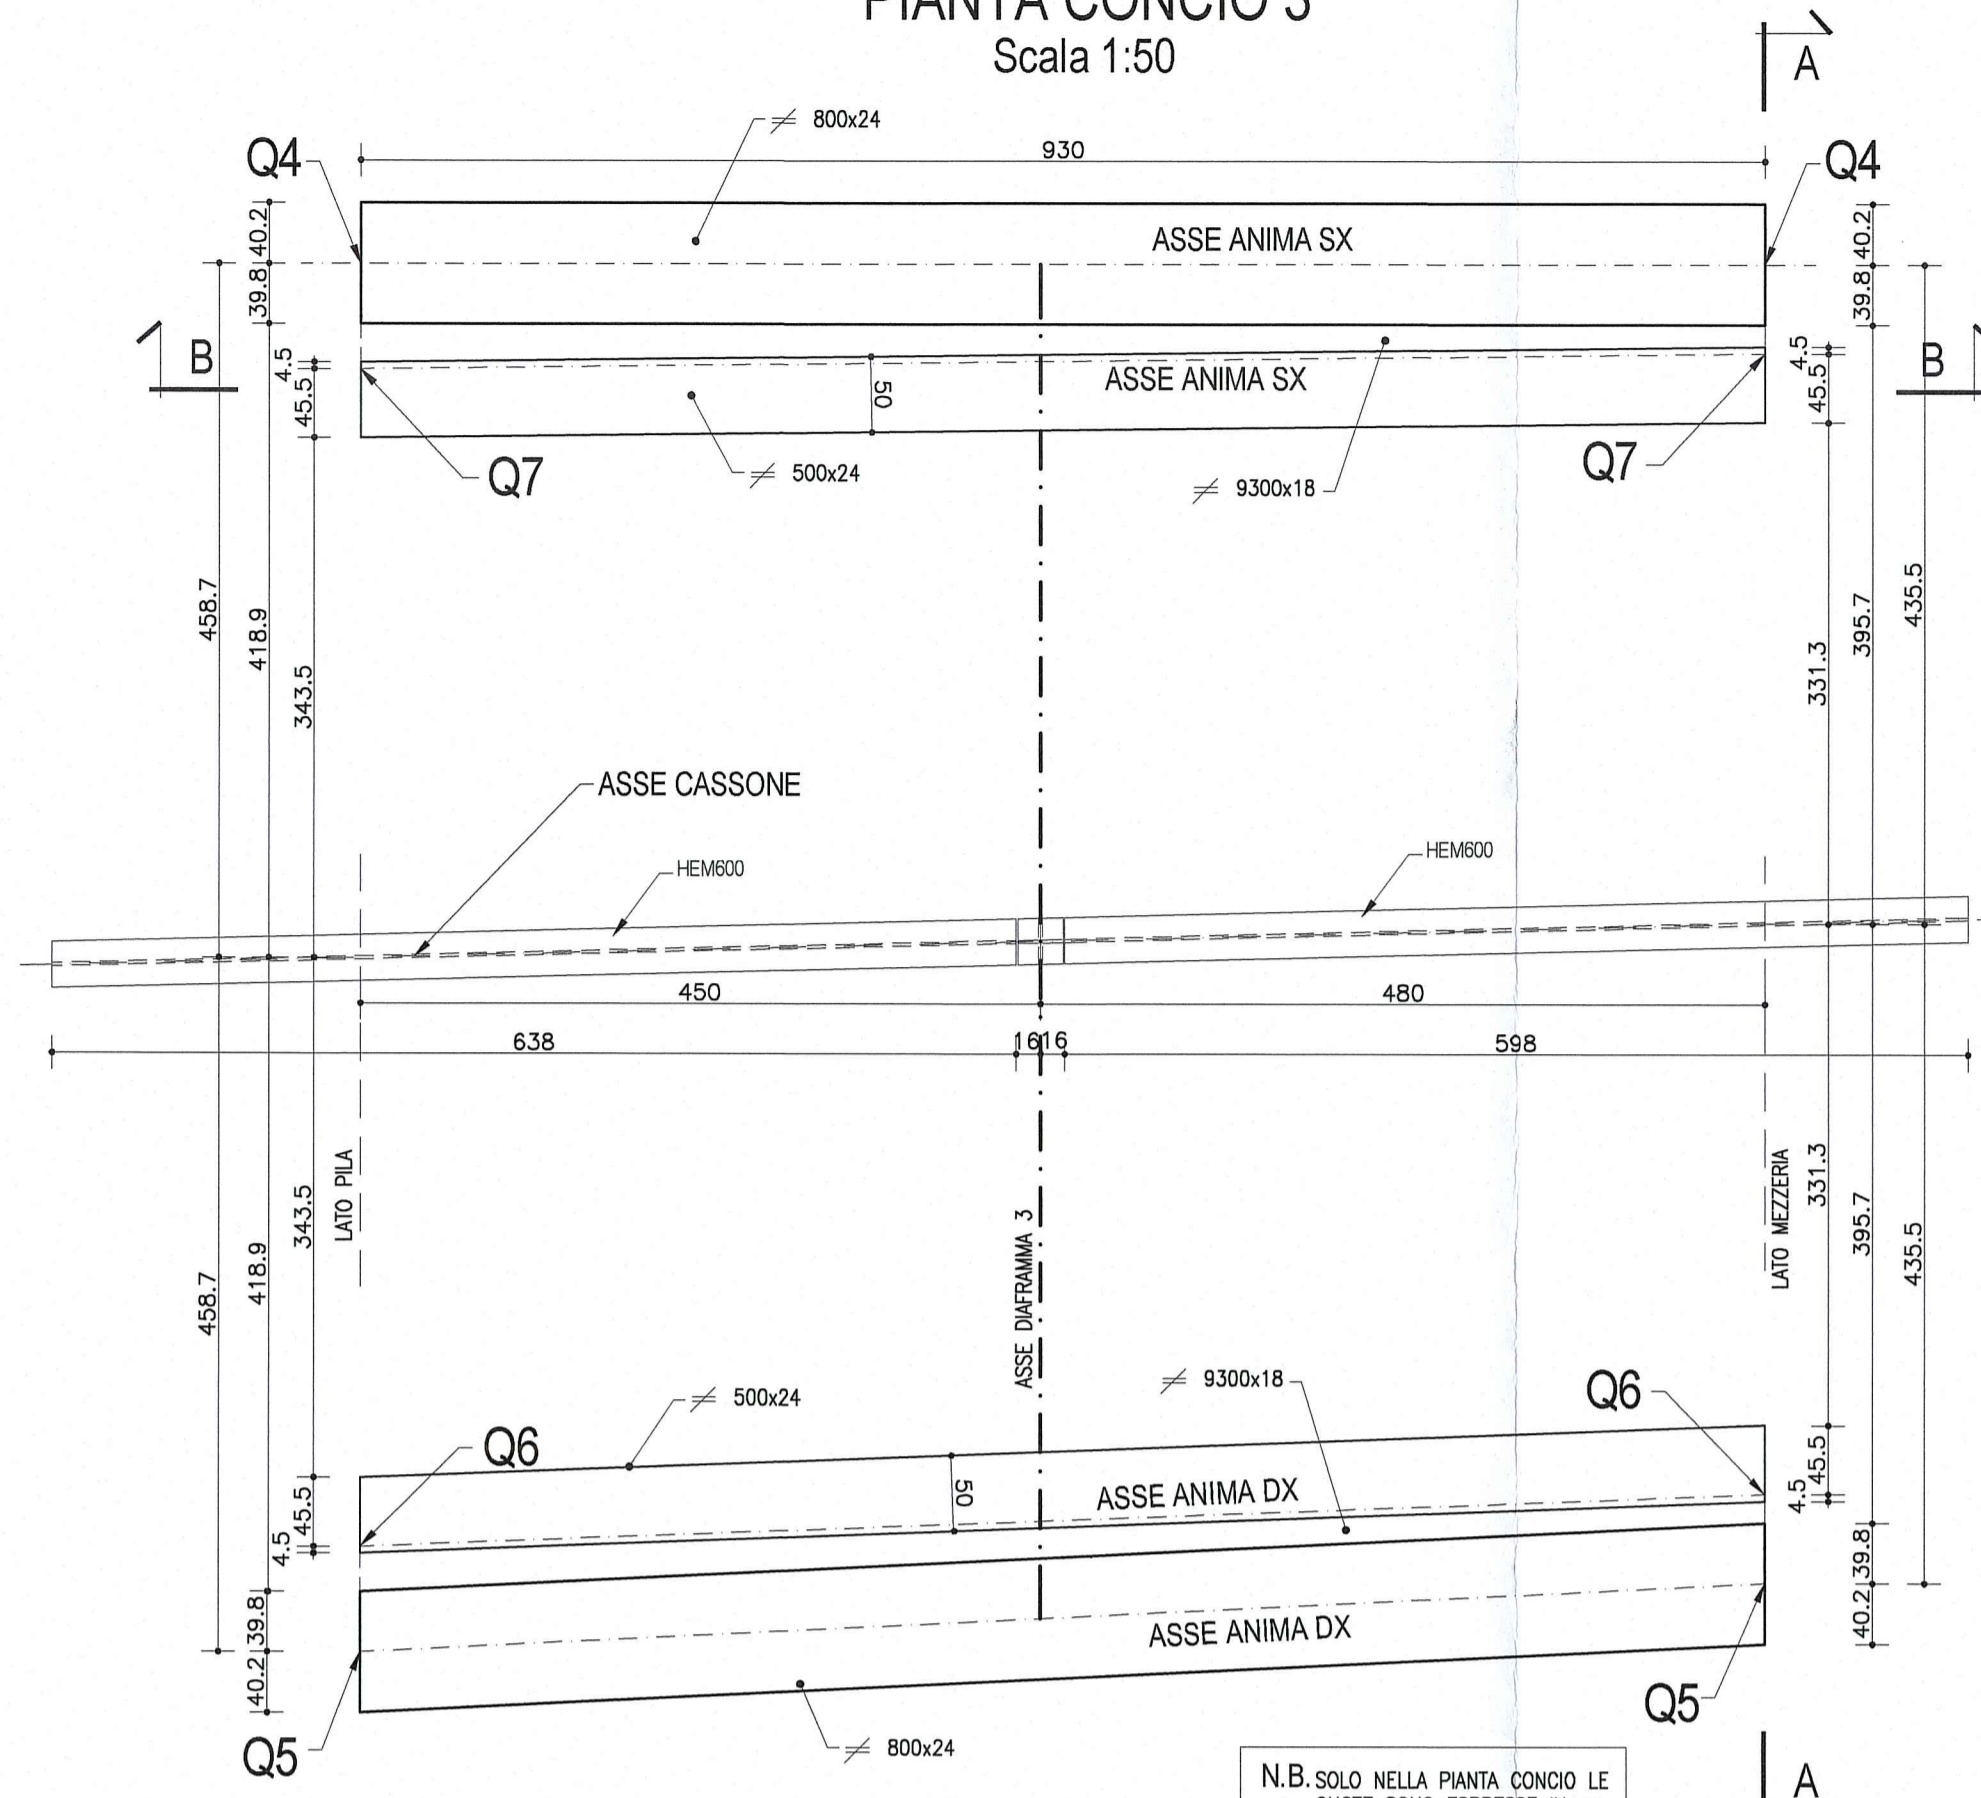


N.B. SOLO NELLA Pianta CONCIO LE QUOTE SONO ESPRESSE IN cm

VISTA B-B
ANIMA TRAVE SX
Scala 1:25

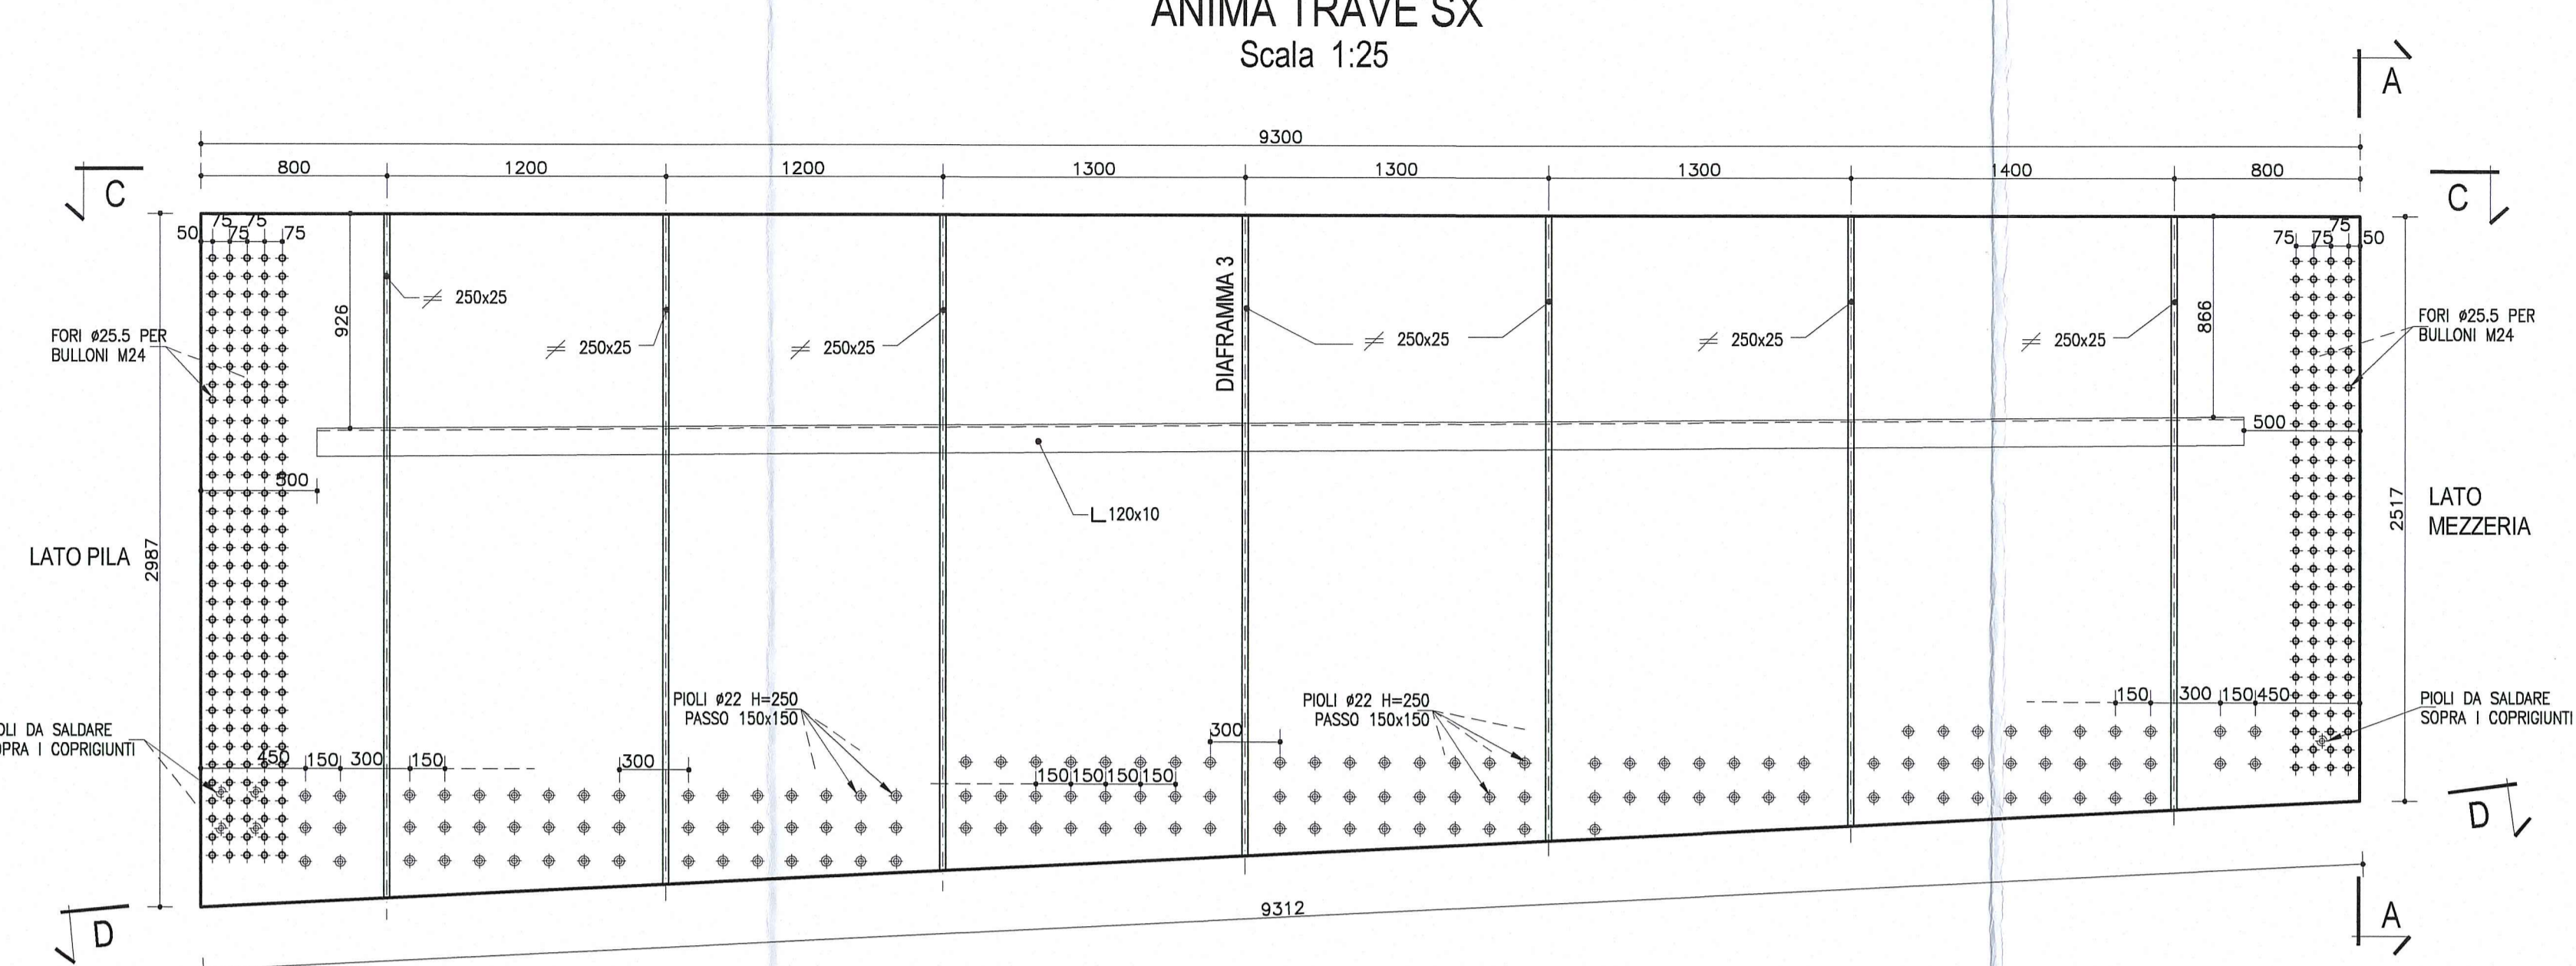


NOTA:
PER CARATTERISTICHE DEI MATERIALI E SPECIFICHE TECNICHE VEDI TAVOLA RAAT/EPSS01G/PC001

1/2 SEZIONE D-D
PIATTABANDA INFERIORE SX
Scala 1:25

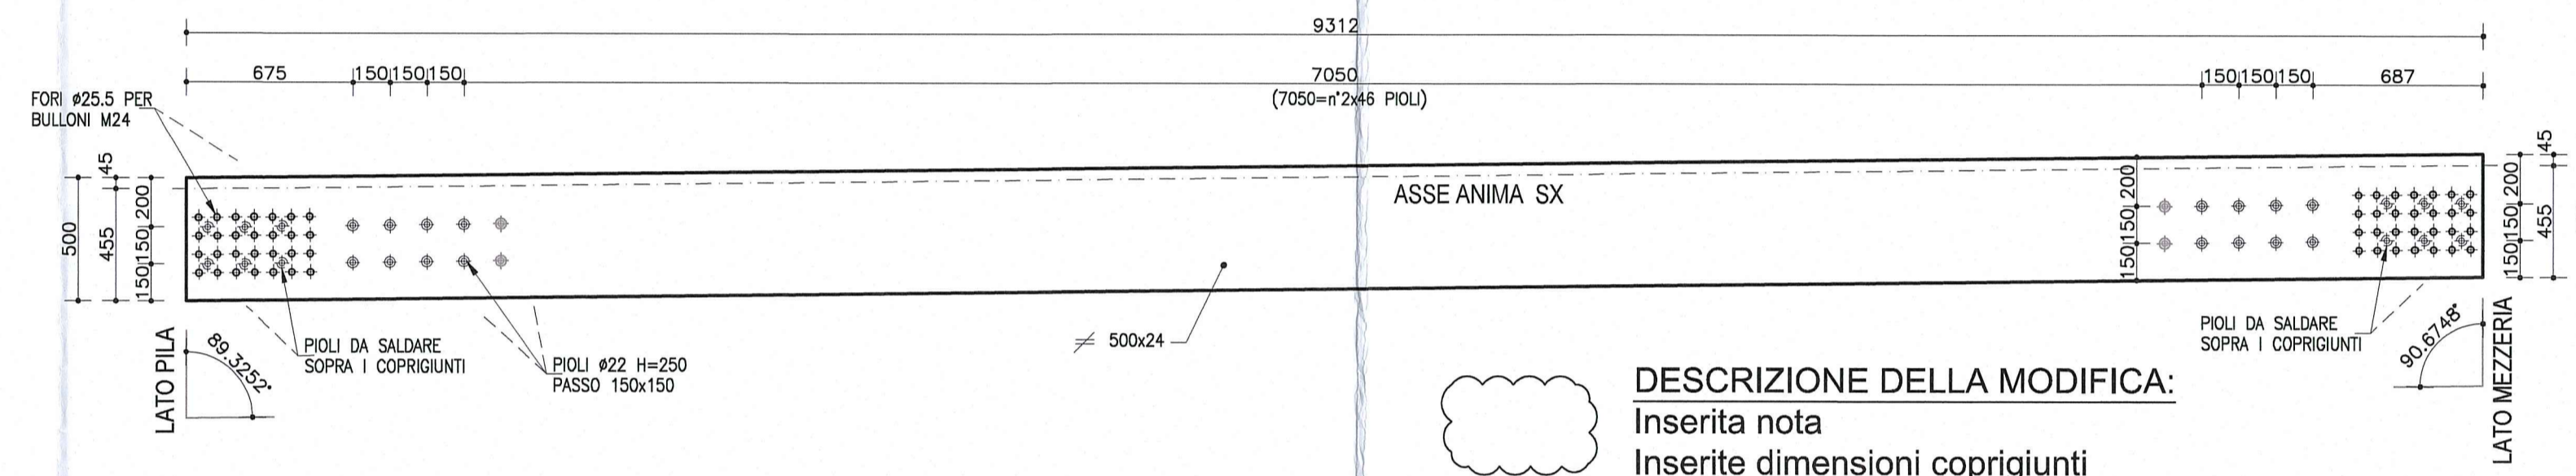


DESCRIZIONE DELLA MODIFICA:
Inserita nota
Inserite dimensioni coprigiunti

1/2 SEZIONE C-C
PIATTABANDA SUPERIORE SX
Scala 1:25

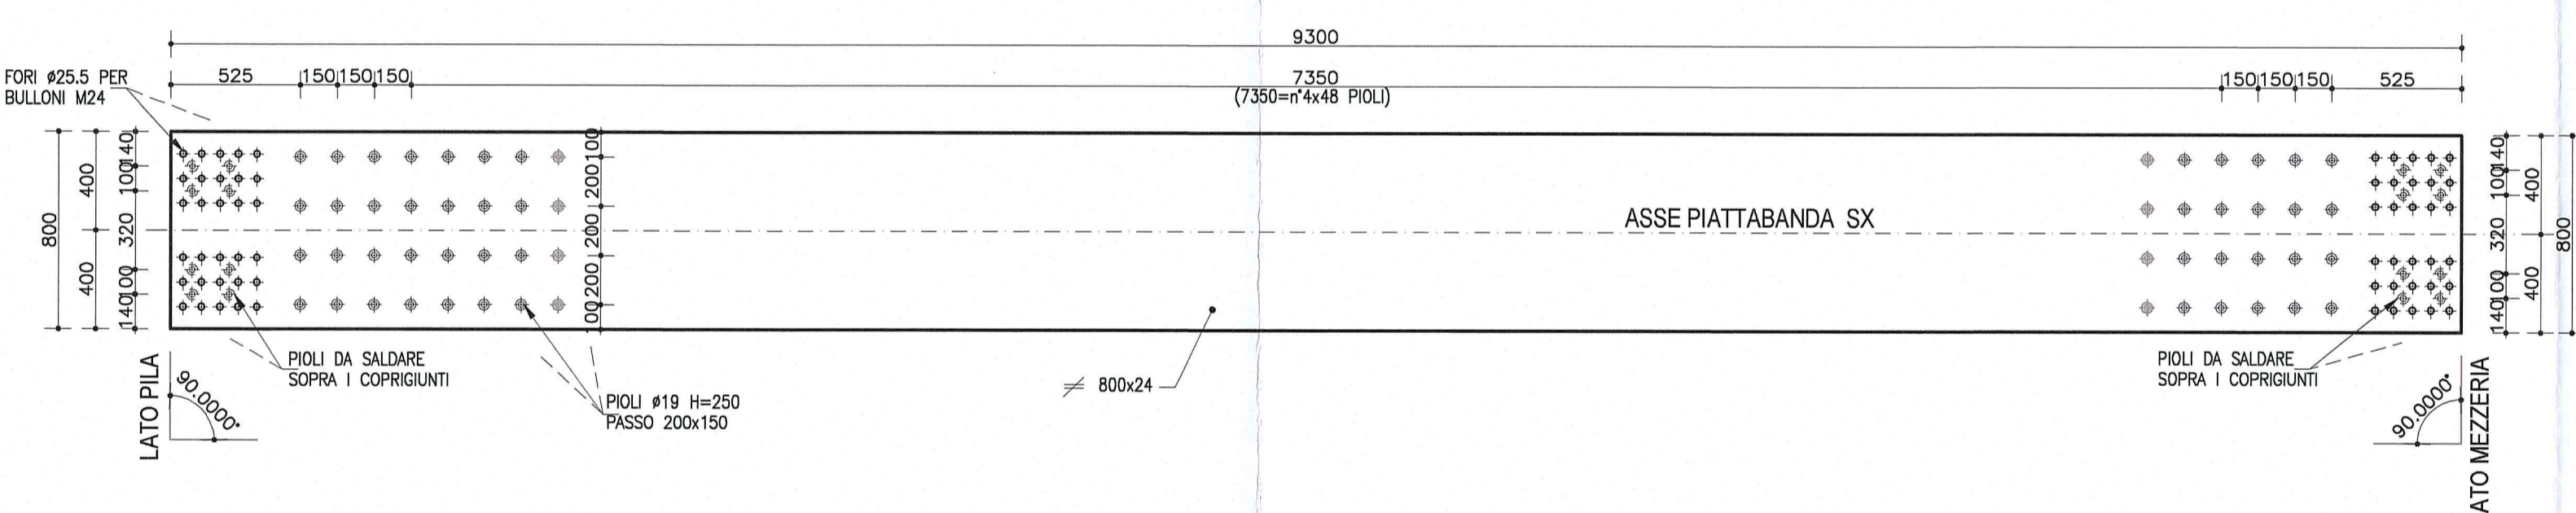


NOTA
LE CARPENTERIE SI RIFERISCONO AD UNA STAMPILLA TIPOLOGICA RETTILINEA.
PER LE QUOTE DI TRACCIAMENTO RELATIVE ALLE SINGOLE STAMPILLE, VEDI LE TAVOLE DI "COORDINATE DI TRACCIAMENTO".


PARTICOLARE 1
Scala 1:10

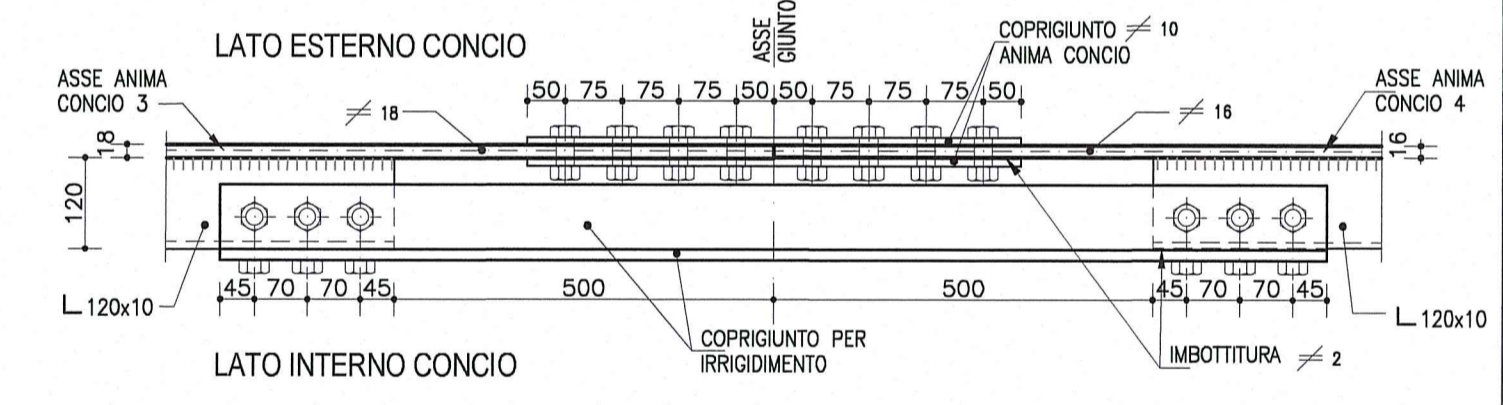


1/2 SEZIONE TIPOLOGICA A-A
TRAVE SX
Scala 1:25

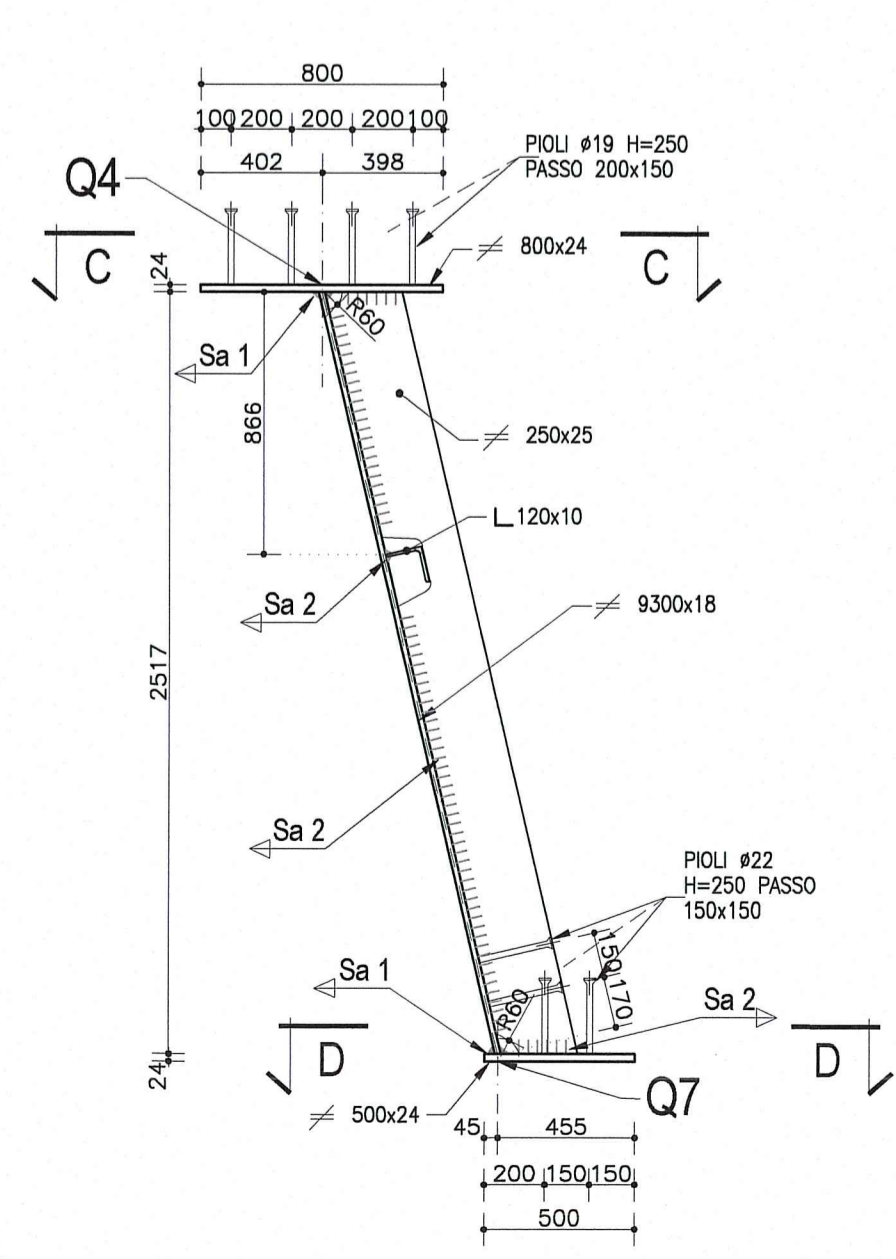


1/2 SEZIONE A-A - PARTICOLARE GIUNTO
TRAVI METALLICHE
Scala 1:25

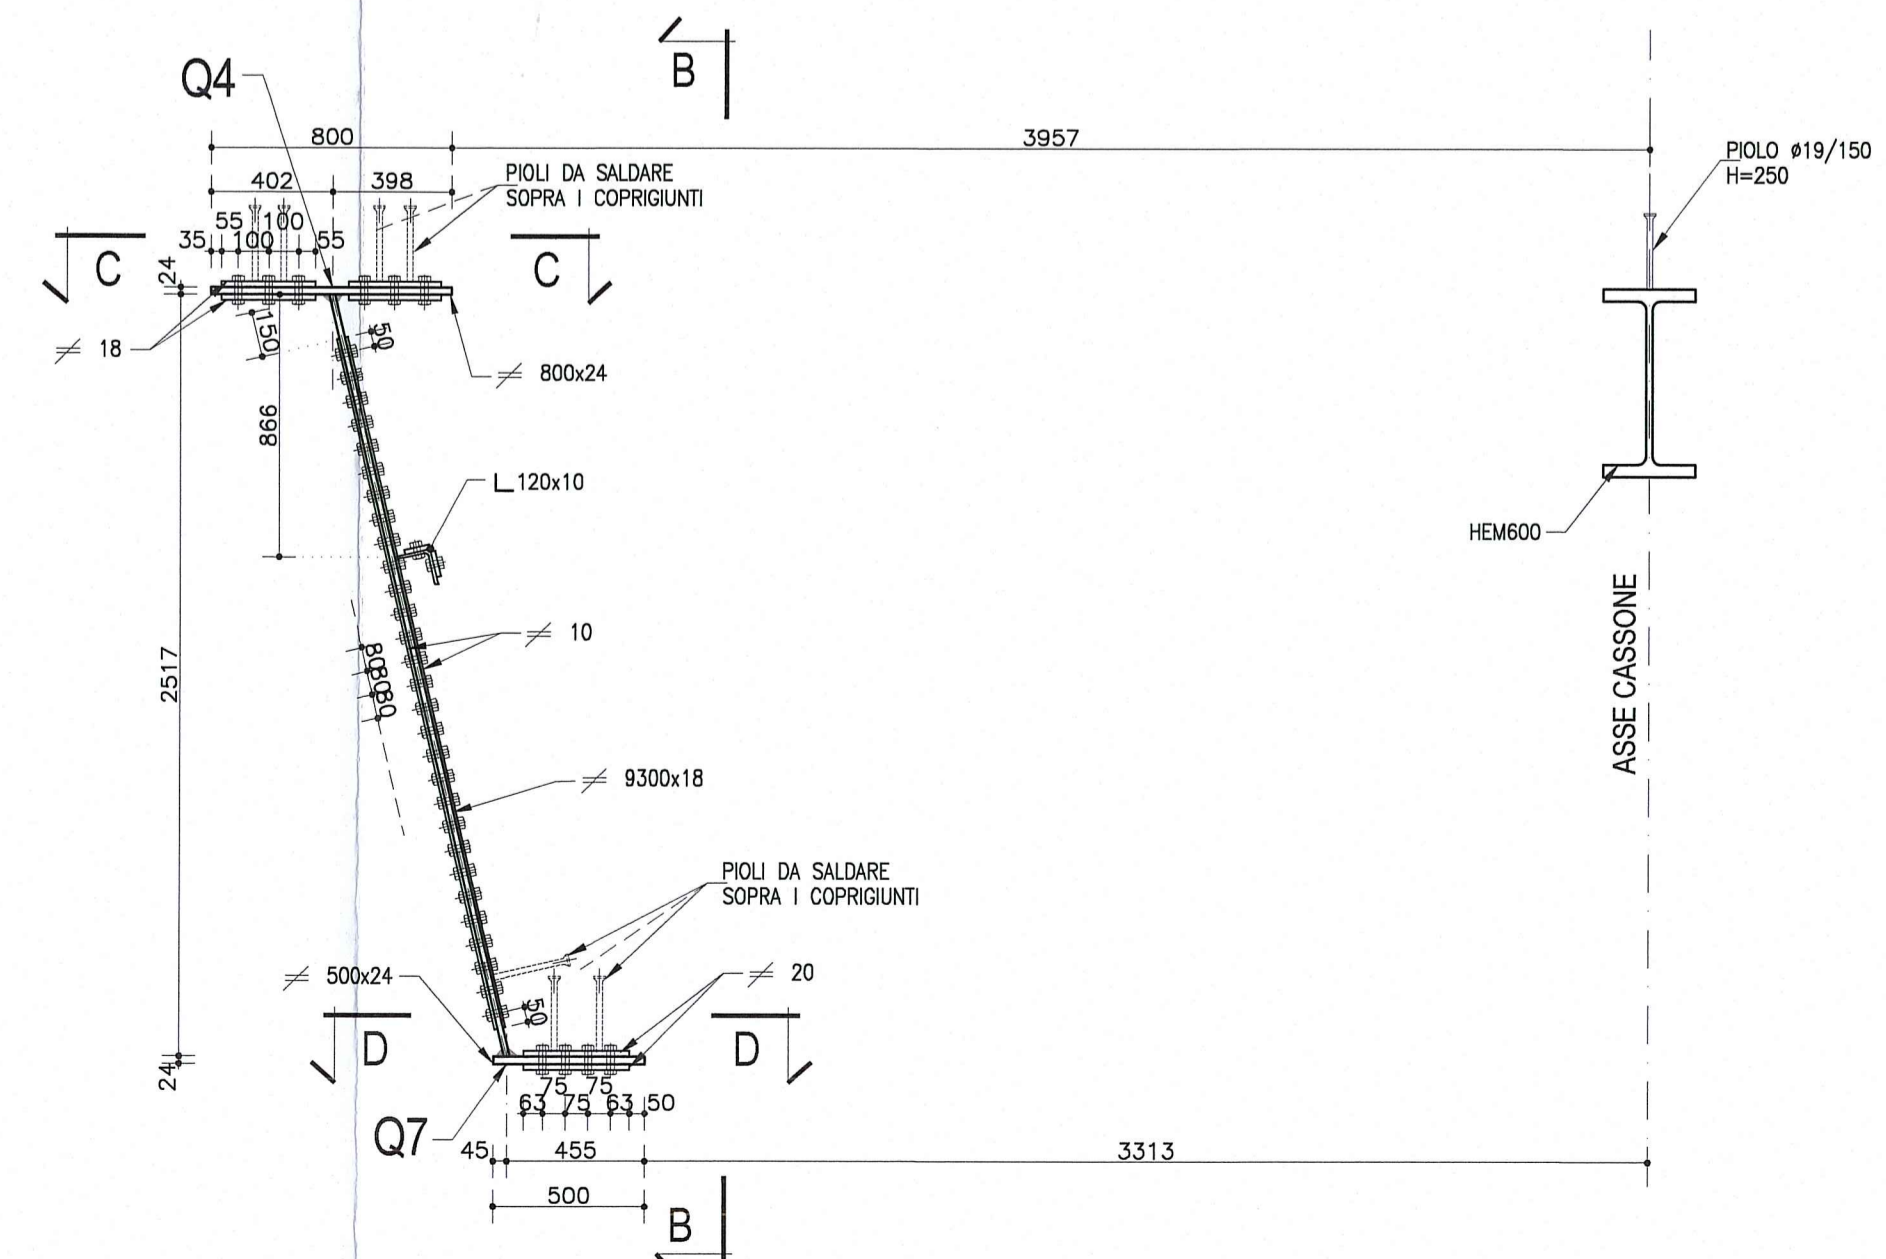


VISTA B-B
(per lato sx e dx)
Scala 1:25

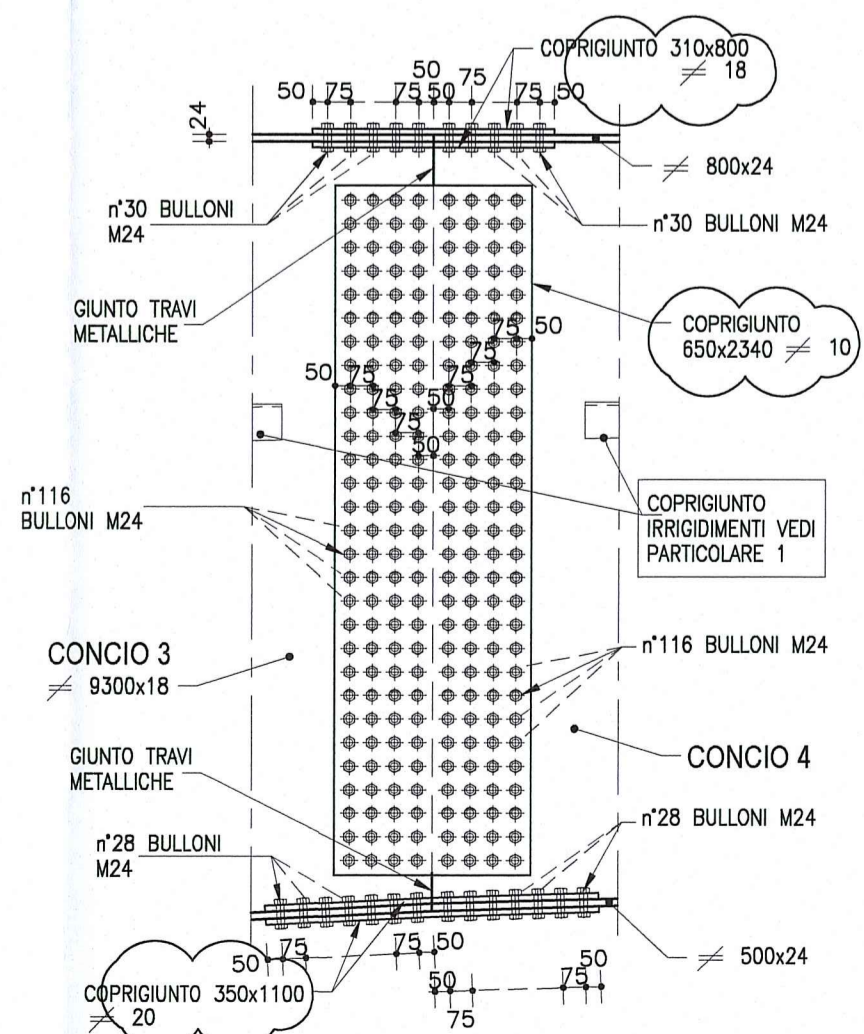

SALDATURA 1
Cordone d'angolo
Scala 1:2

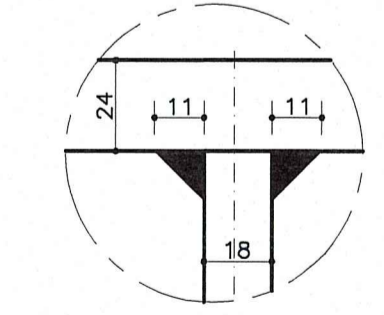

SALDATURA 2
Cordone d'angolo
Scala 1:2

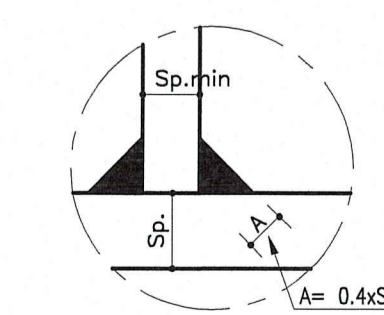

| | |
|--|---|
| Committente: AUTOCAMIONALE DELLA CISA S.p.A. Via Camboara 26/A - Frazione Ponte Taro - 43015 NOCETO (PR) | |
| Impresa Esecutrice: PIZZAROTTI FONDATA NEL 1910 | |
| AUTOSTRADA DELLA CISA A15 RACCORDO AUTOSTRADALE A15/A22 CORRIDOIO PLURIMODALE TIRRENO-BRENNERO RACCORDO AUTOSTRADALE FRA L'AUTOSTRADA DELLA CISA-FONTEVIVO (PR) E L'AUTOSTRADA DEL BRENNERO-NOGAROLE ROCCA (VR), I LOTTO. C.U.P. G6180400060008 C.I.G. 307068161E | |
| PROGETTO ESECUTIVO | |
| Il Direttore TIRE: | Il Responsabile del Progetto: |
| Il Direttore Tecnico: | Il Presidente: |
| IMPRESA PIZZAROTTI & C. S.p.A. Il Direttore Tecnico: IMPRESA PIZZAROTTI & C. S.p.A. Il Responsabile di Progetto Don. Ing. Luca Bandanelli | Il Geologo: NA |
| PROGETTAZIONE DI: PIZZAROTTI FONDATA NEL 1910 | Il Progettista: Don. Ing. PIETRO MAZZOLI IMPRESA PIZZAROTTI & C. S.p.A. ASSOCIATO COORDINATORE Ordine degli Ingegneri della Provincia di Parma n. 821 |
| A.T.I.: | Coordinatore per la Sicurezza in fase di Progettazione: Ing. Giovanni Maria Cepparotti Ordine degli Ingegneri della Provincia di Verona n. 392 |
| Consulenza specialistica e cura di: NA | Progettista Responsabile in fase di Progettazione: Impresa Pizzarotti & C. S.p.A. Ing. Pietro Mazzoli Ordine degli Ingegneri della Provincia di Parma n. 821 |
| Titolo Elaborato: Asse principale Grandi Strutture - Ponte sul fiume Taro Carreggiata Nord - Impalcato SP1-P11 L=13.15+16.90m Semistampella lato Verona - Concio C3 - Carpenteria metallica | |
| Data Emissione Progetto: 18/03/2014 Scala: 1:50 1:25 1:10 1:2 | |
| Identif. Elaborato: | |
| N.RO IDENTIFICATIVO: <input type="checkbox"/> | CODICE COMMESSA: RAAA |
| LOTTO: 1 | FASE: E |
| ENTE: I | AMBITO: AP |
| CAT. OPERA: GS | N.RO OPERA: 01 |
| PARTE OPERA: I | TIPO DOC.: CA |
| N.RO PROG. DOC.: 177 | REVISIONE: B |
| Rev. B 10/10/2014 Istruttoria RINA prot. n° 730 del 08/08/2014 | UGOLINI MAZZOLI MAZZOLI |
| Rev. A 25/08/2014 RIEMMISSIONE PROGETTO ESECUTIVO | UGOLINI MAZZOLI MAZZOLI |
| Rev. Rev. Data DESCRIZIONE REVISIONE | Redatto Controllato Approvato |