




SEZIONE B-B  
(sezione lato pila)  
Scala 1:50

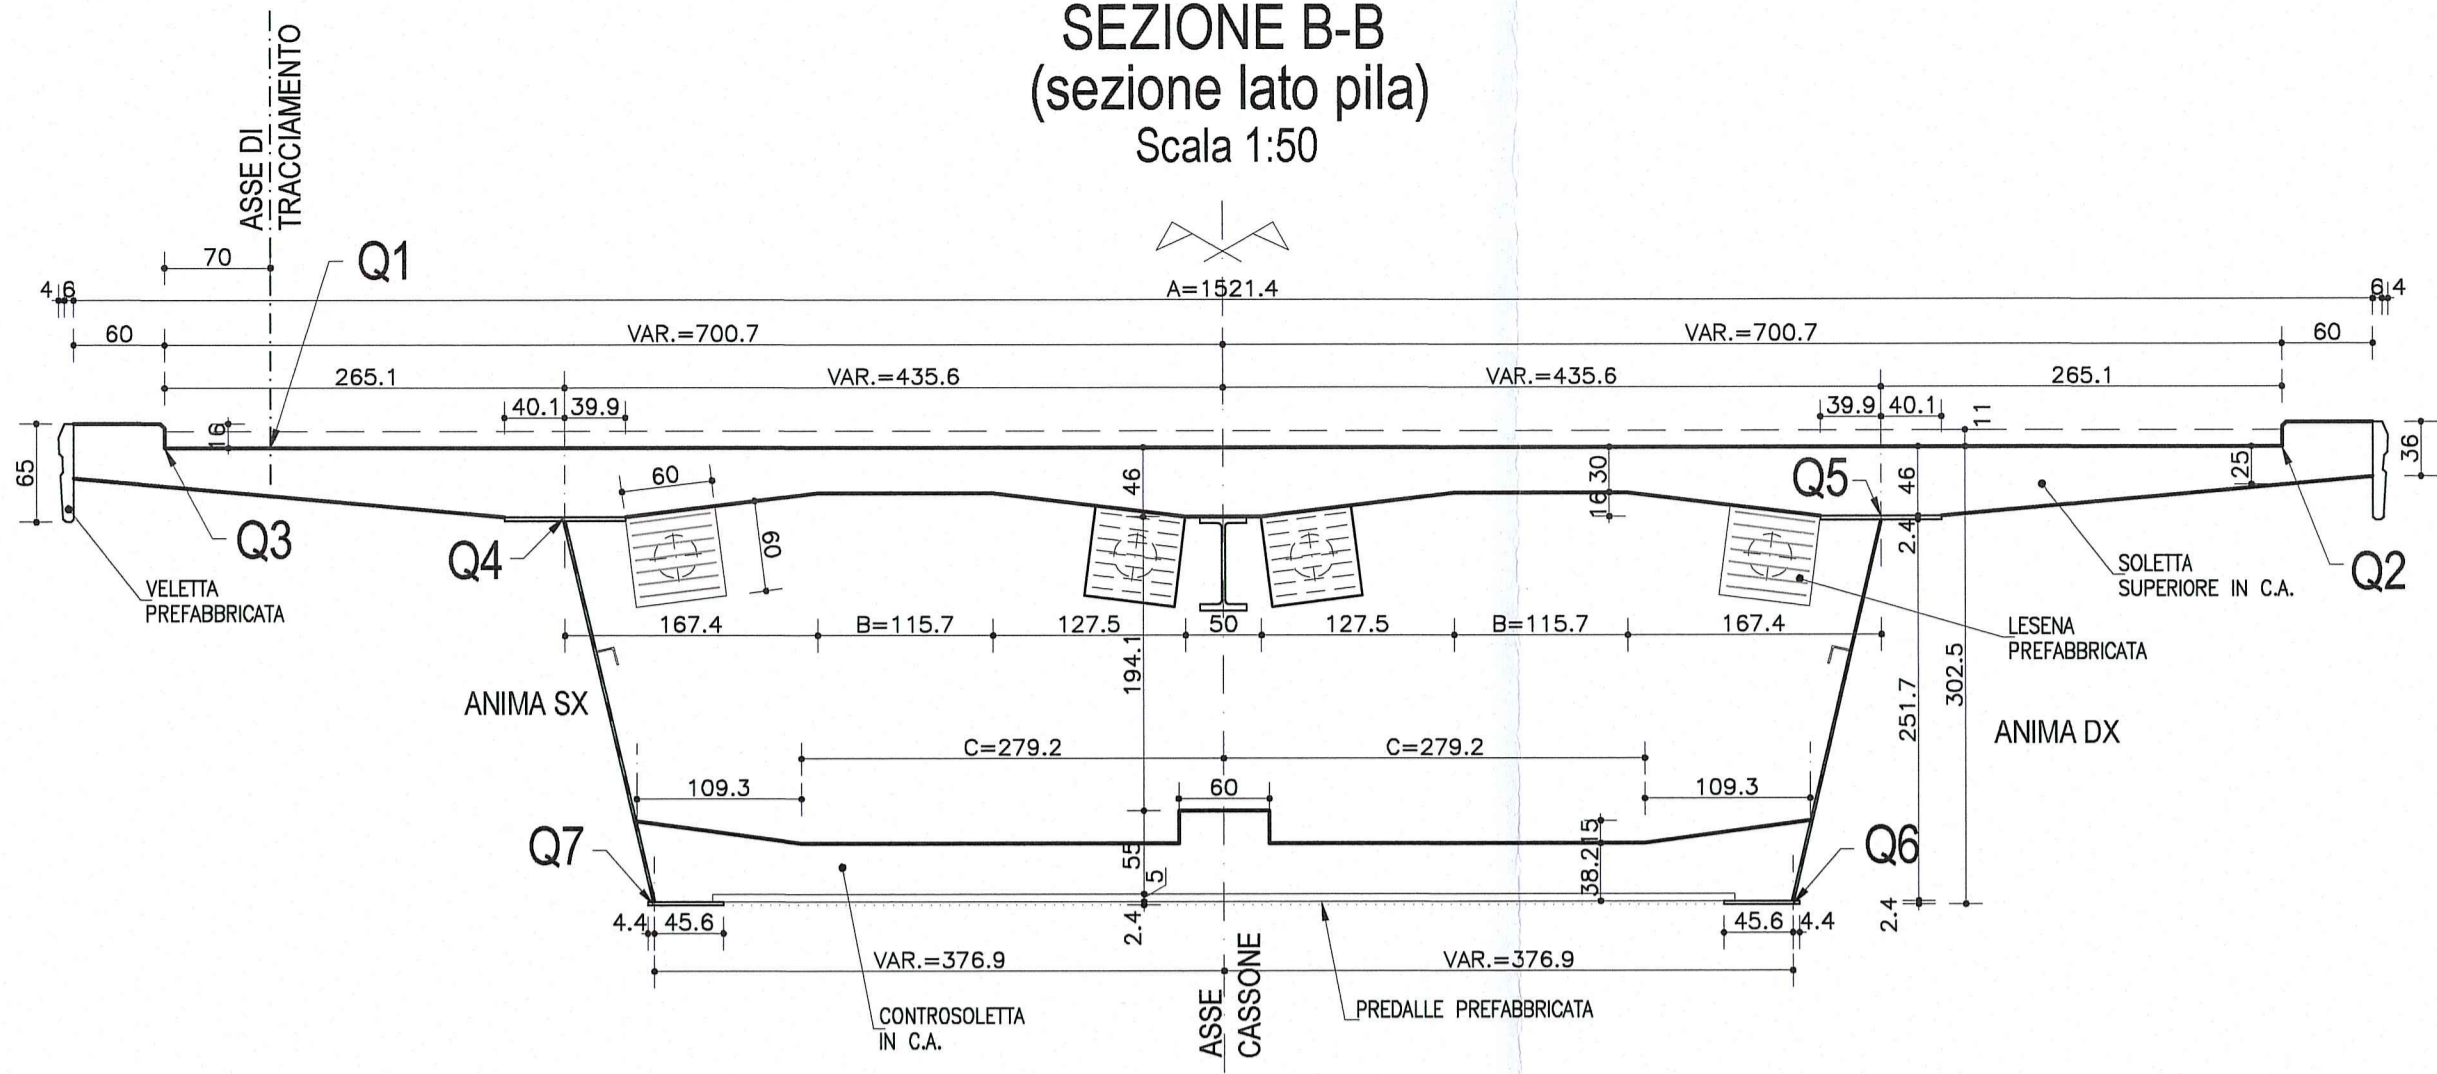


SEZIONE C-C  
(sezione lato mezzeria)  
Scala 1:50

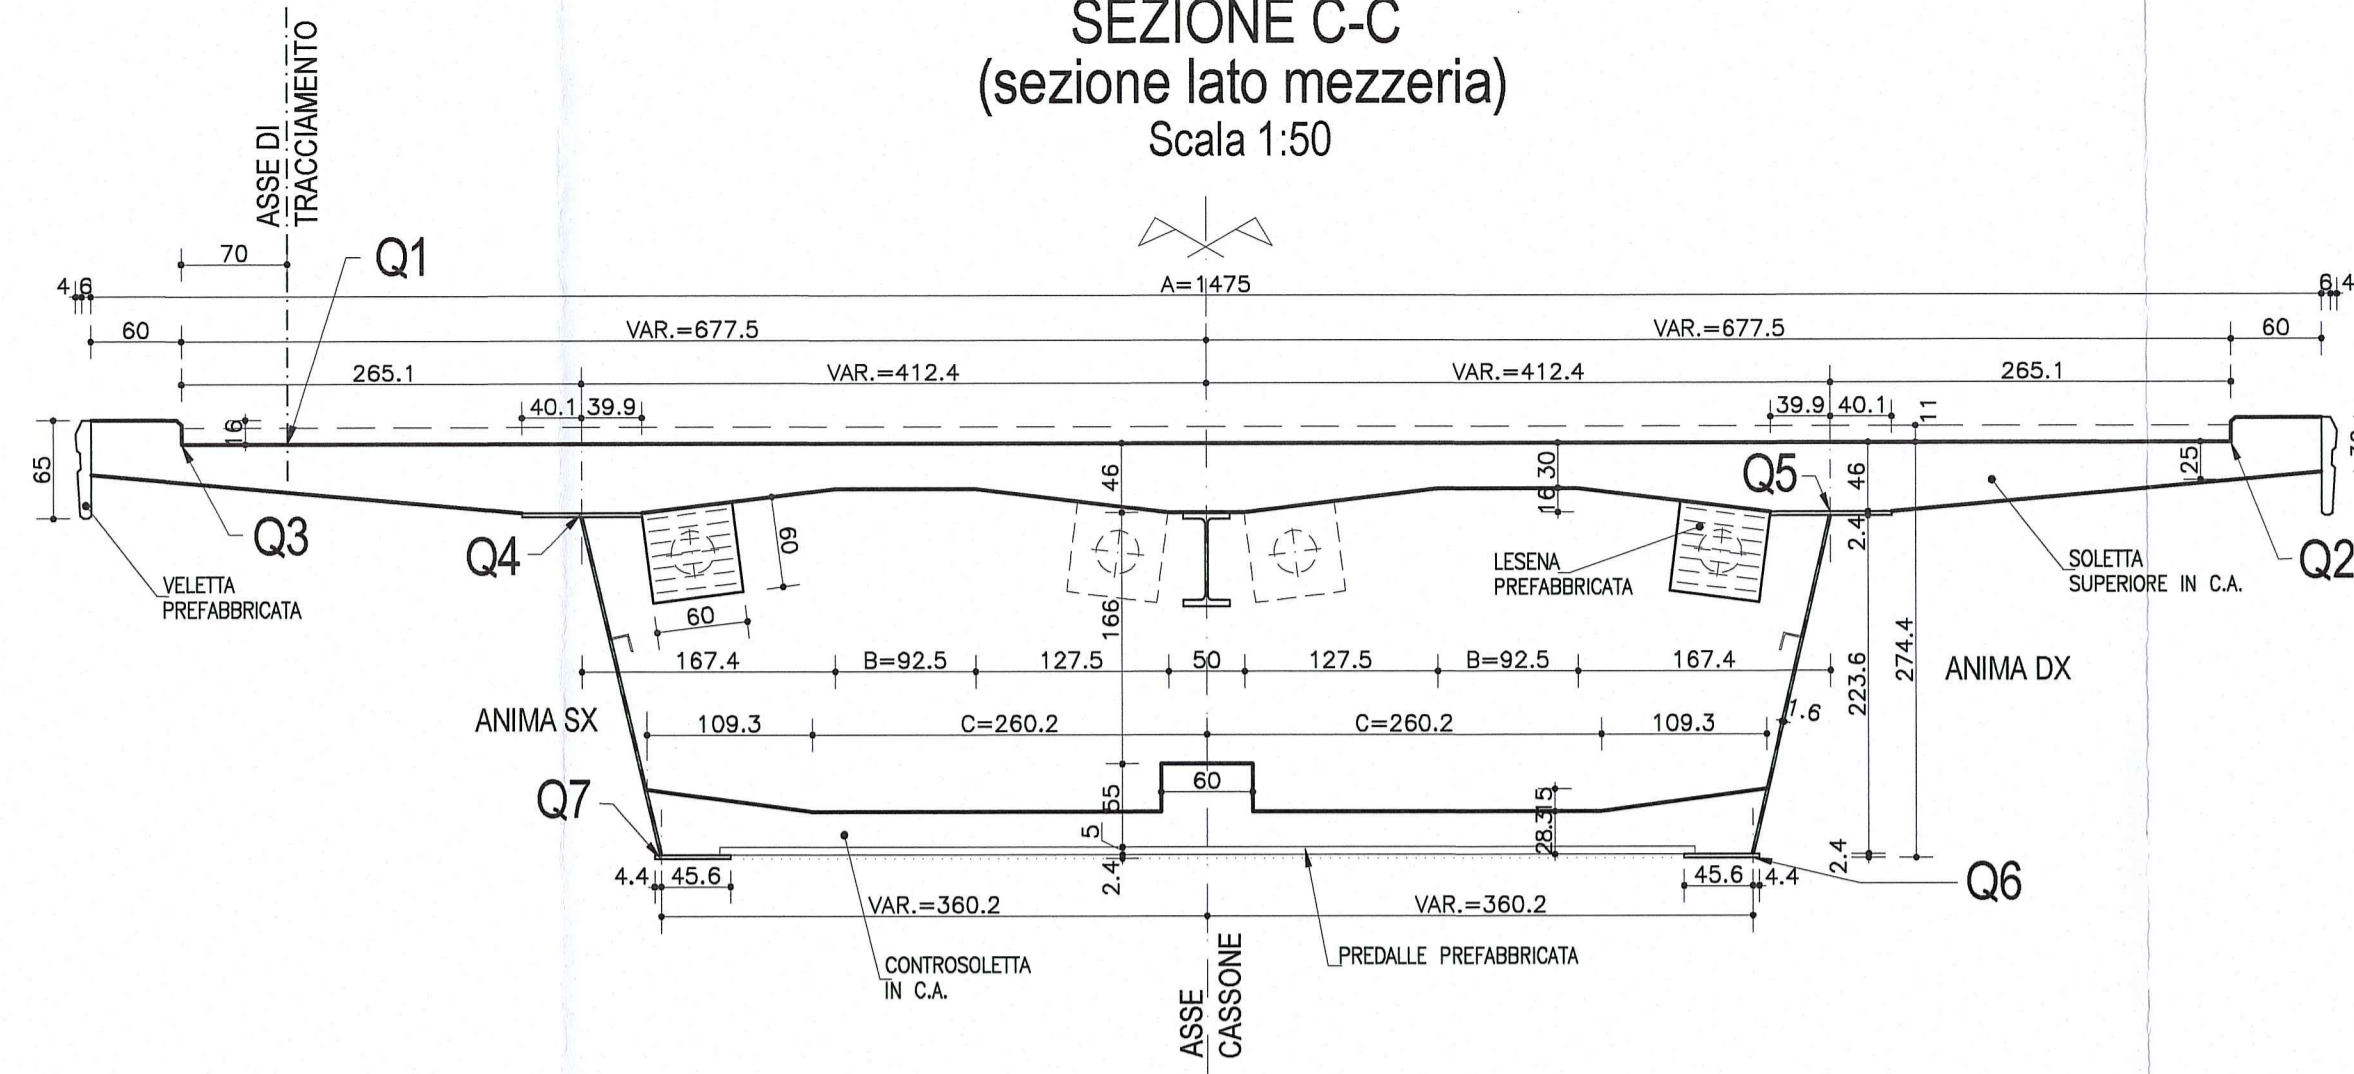

PARTICOLARE RACCORDO  
PAVIMENTAZIONE  
Scala 1:10

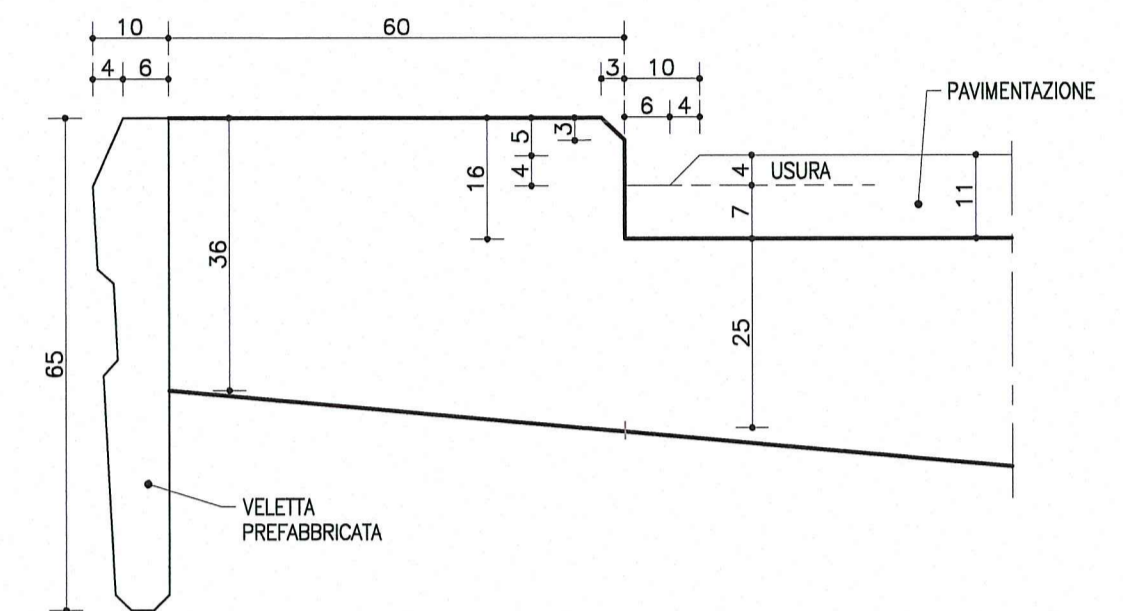


PIANTA CONCIO 4  
Scala 1:50

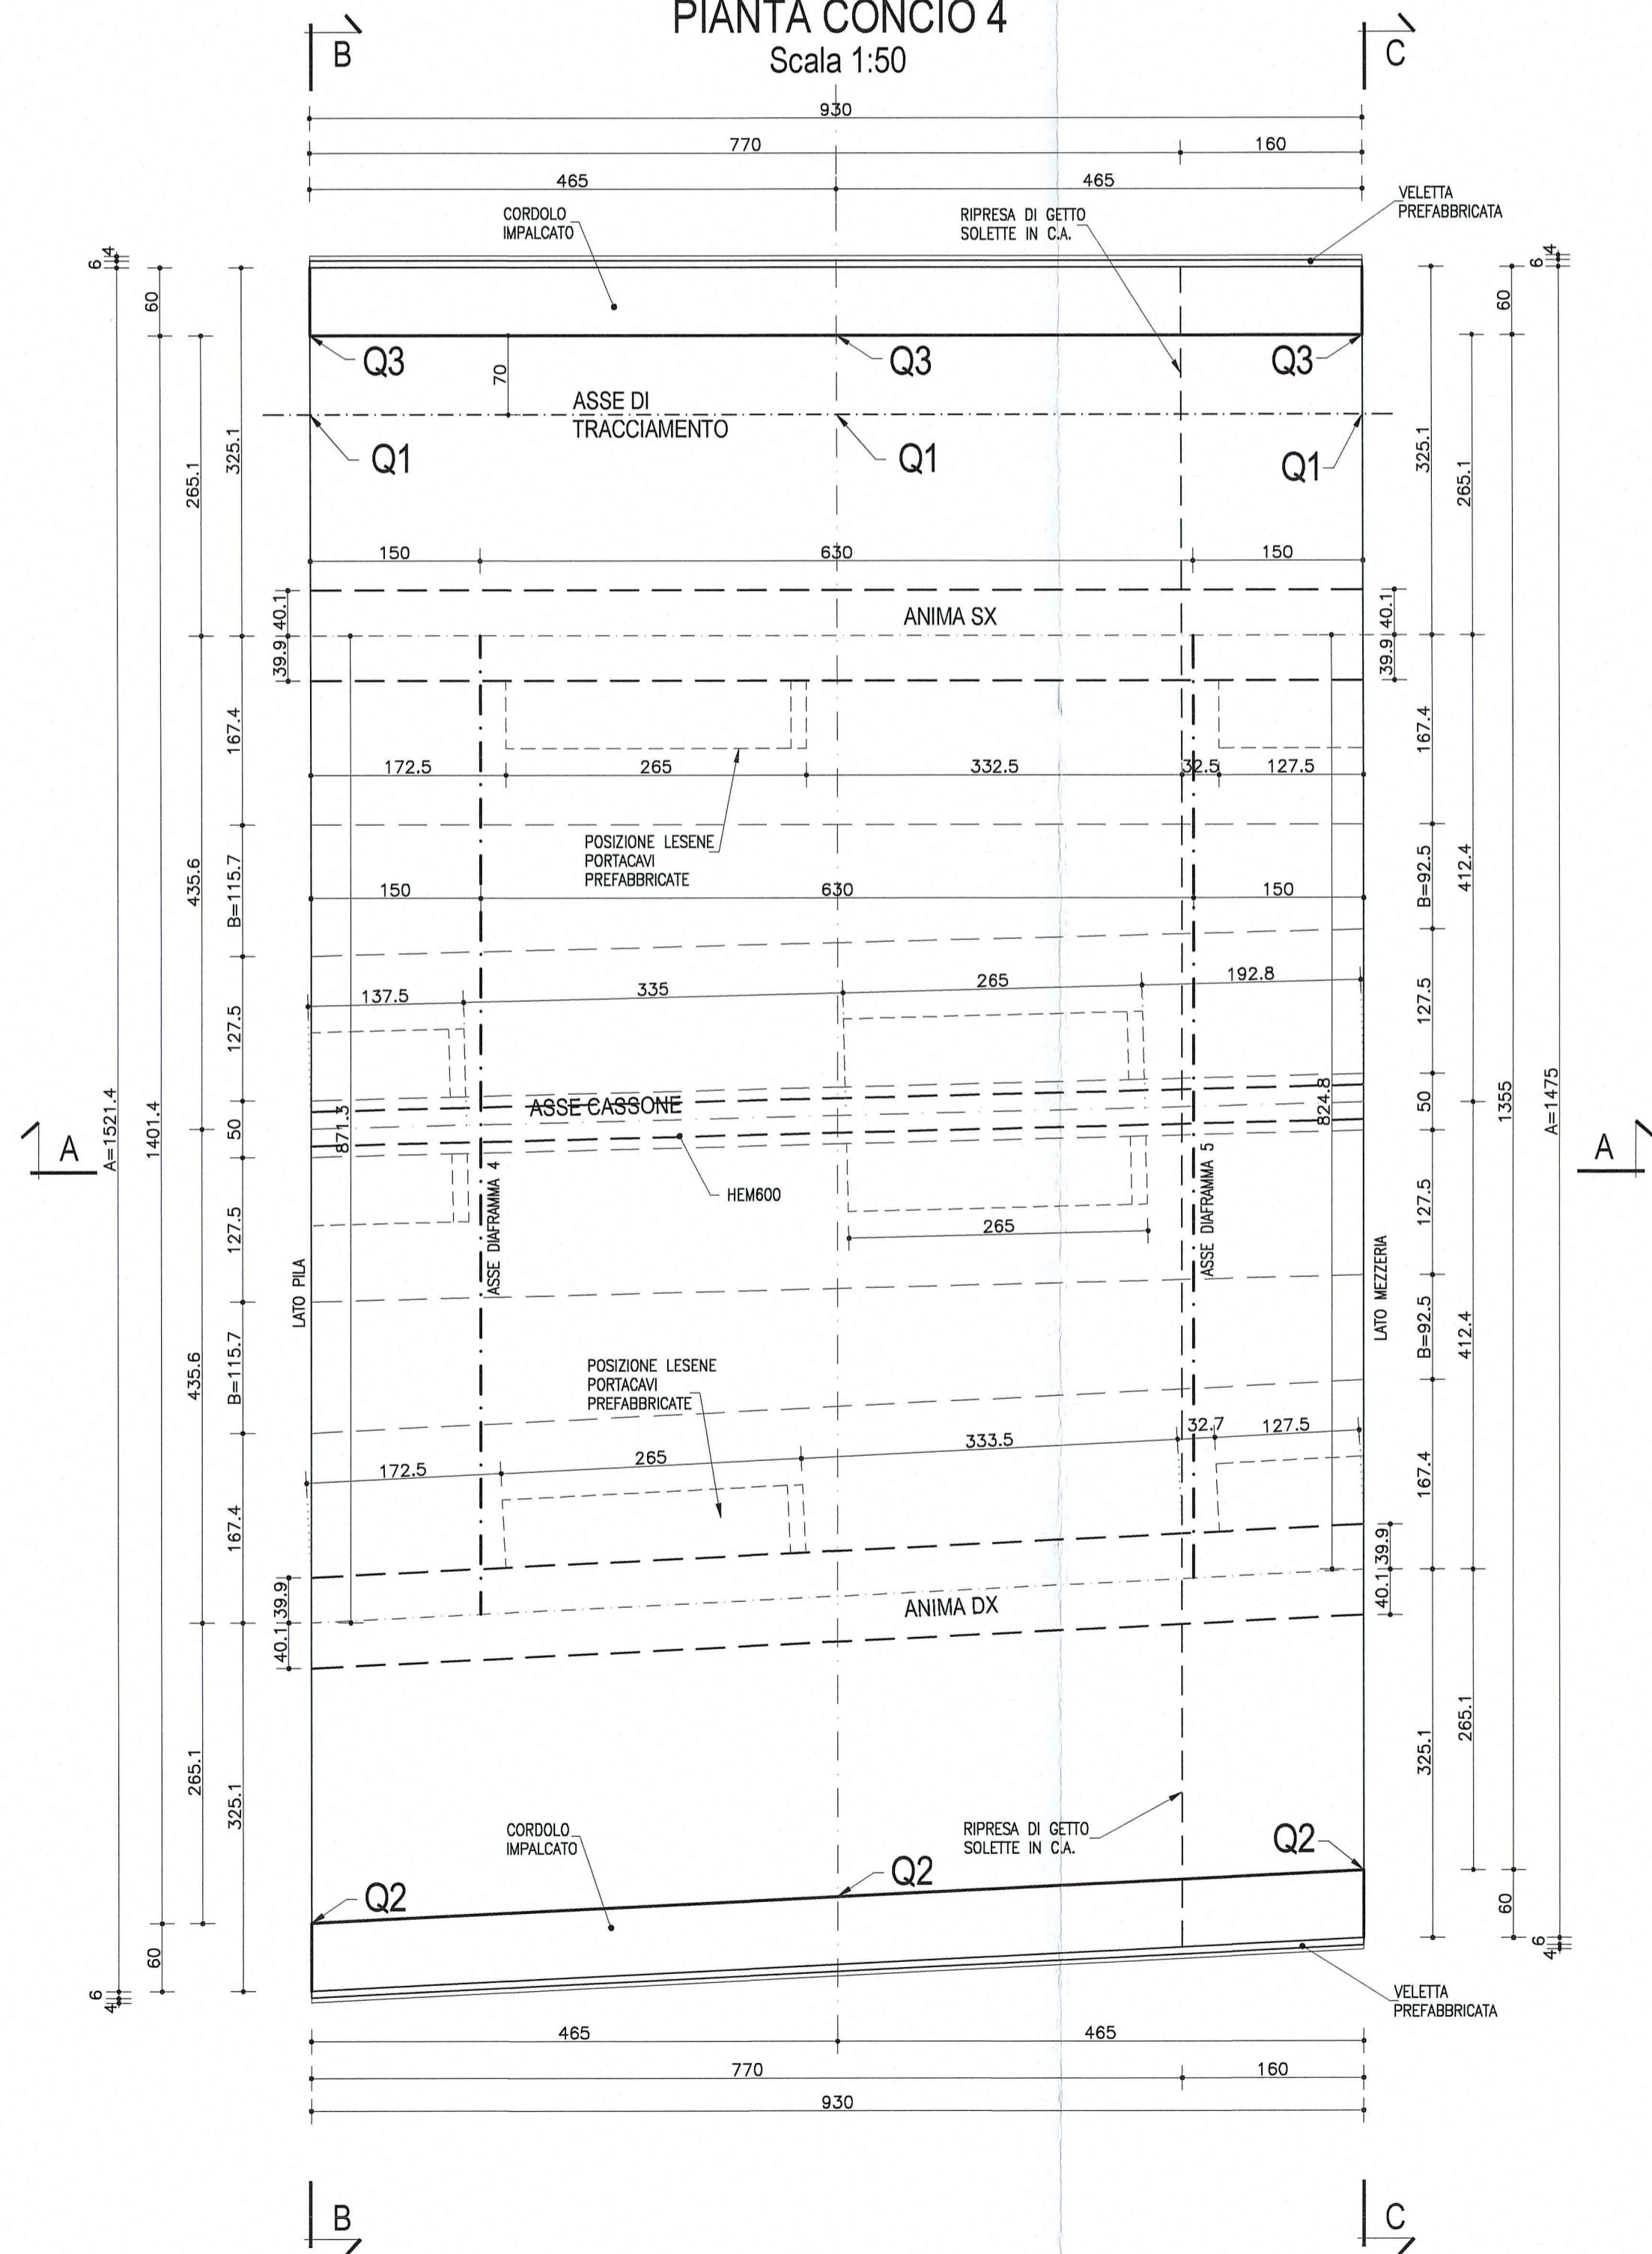

**NOTA**  
LE CARPENTERIE SI RIFERISCONO ALLA STAMPILLA SU P2 COME "TIPOLOGICA RETTILINEA".  
PER LE QUOTE DI TRACCIAMENTO (Q1, Q2, Q3 ...) E PER LE DIMENSIONI DI CARPENTERIA (A, B, C) RELATIVE ALLE SINGOLE STAMPILLE, VEDI LE TAVOLE DI "COORDINATE DI TRACCIAMENTO".

SEZIONE A-A  
Scala 1:50

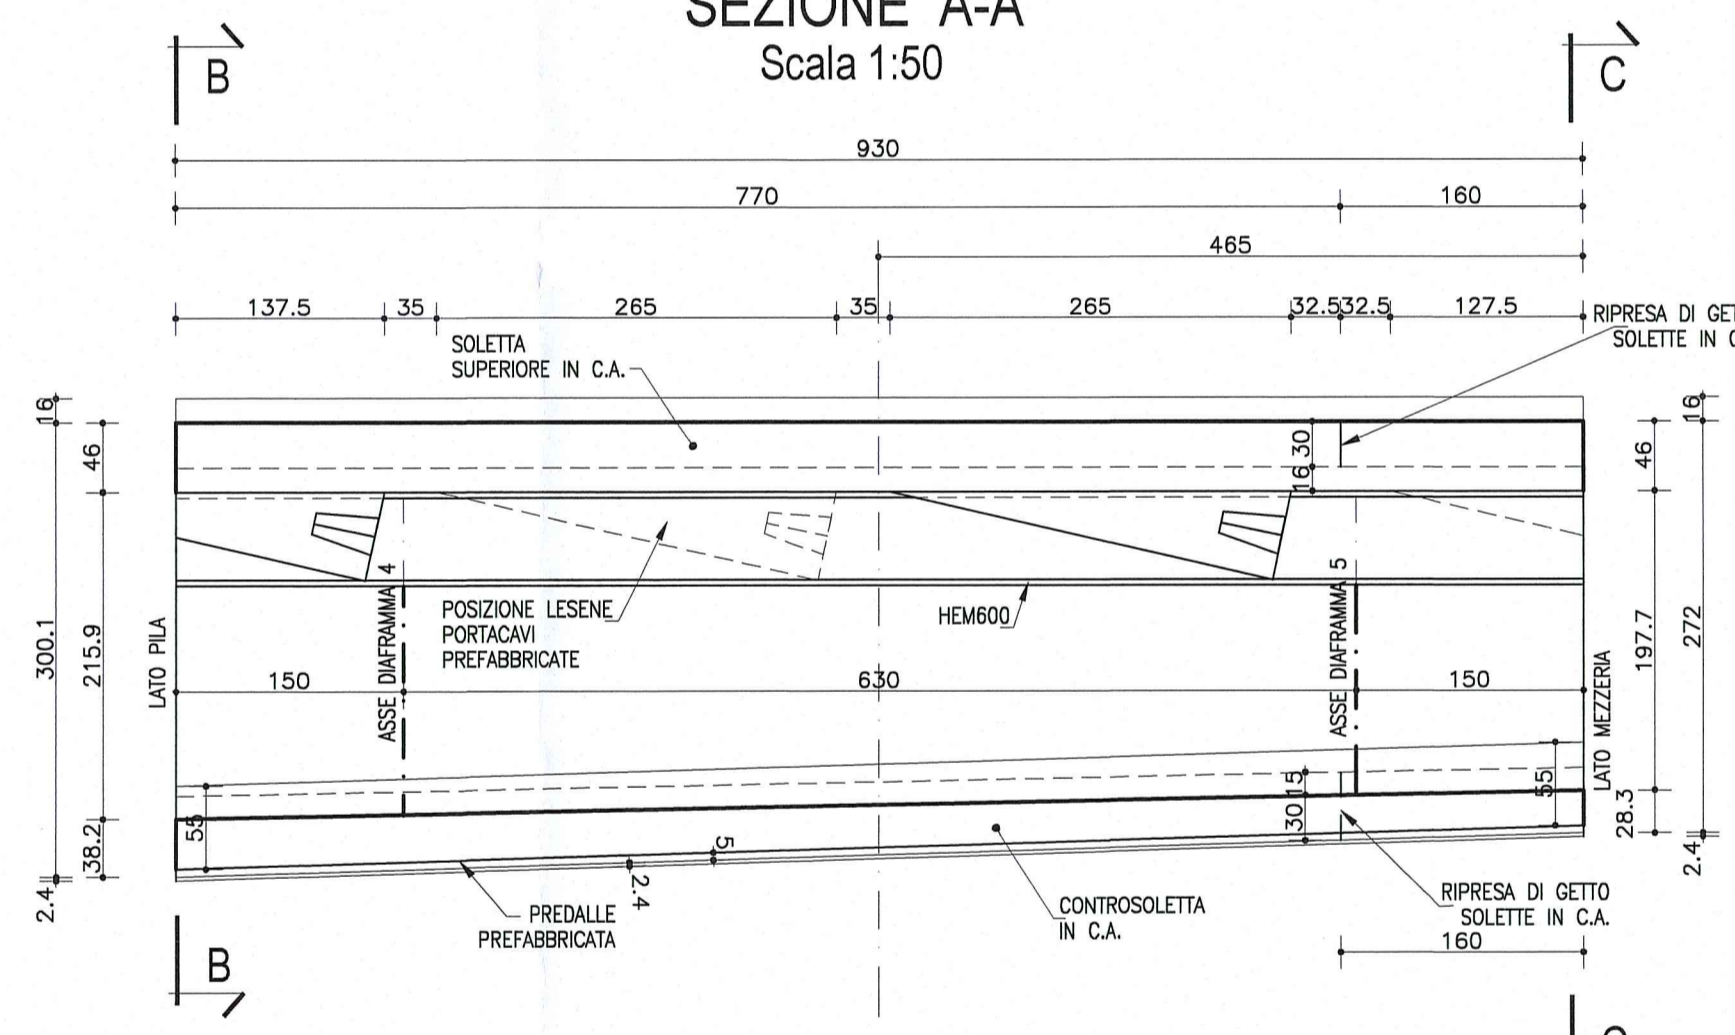

SCHEMA SMALTIMENTO ACQUE  
SUI VIADOTTI



**NOTA:**  
PER CARATTERISTICHE DEI MATERIALI E SPECIFICHE TECNICHE VEDI TAVOLA RWATEHPGSD1GFC001

DESCRIZIONE DELLA MODIFICA:  
Inserita nota

Committente: **AUTOCAMIONALE DELLA CISA S.p.A.**  
Via Cambara 26/A - Frazione Ponte Taro - 43015 NOCETO (PR)

Impresa Esecutrice: **PIZZAROTTI**  
FONDATA NEL 1910

**AUTOSTRADA DELLA CISA A15  
RACCORDO AUTOSTRADALE A15/A22  
CORRIDOIO PLURIMODALE TIRRENO-BRENNERO  
RACCORDO AUTOSTRADALE FRA L' AUTOSTRADA DELLA CISA-FONTEVIVO (PR)  
E L' AUTOSTRADA DEL BRENNERO-NOGAROLE ROCCA (VR). I LOTTO.**  
C.U.P. G61B0400060008 C.I.G. 307068161E

**PROGETTO ESECUTIVO**

AUTOCAMIONALE DELLA CISA S.p.A.  
Il Direttore TIBRE: [Signature] Il Responsabile del Procedimento: [Signature] Il Presidente: [Signature]

IMPRESA PIZZAROTTI & C. S.p.A.  
Il Direttore Tecnico: *Dot. Ing. Luca Bonatelli*

Il Geologo: NA

PROGETTAZIONE DI: **PIZZAROTTI**  
FONDATA NEL 1910

Il Progettista: **Dot. Ing. PIETRO MAZZOLI**  
IMPRESA PIZZAROTTI  
ING. PIETRO MAZZOLI  
ISCRITTO AD ORDINE INGEGNERI DELLA PROVINCIA DI PARMA n. 821

A.T.I.: **idrosse engineering** **ROCKSOIL S.p.A.** **VIA**  
MARCONTE MARCONTE

Coordinatore per la Sicurezza in fase di Progettazione:  
Ing. Giovanni Maria Cepparotti  
Ordine degli Ingegneri della Provincia di Pistoia n. 392

Consulenza specialistica a cura di:  
NA

Progettista Responsabile in fase di Progettazione Specialistica:  
Impresa Pizzarotti & C. S.p.A.  
Ing. Pietro Mazzoli  
ISCRITTO AD ORDINE INGEGNERI DELLA PROVINCIA DI PARMA n. 821

Titolo Elaborato: **Asse principale  
Grandi Strutture - Ponte sul fiume Taro  
Carreggiata Nord - Impalcato SP1-P11 L=13.15+16.90m  
Semistampella lato Verona - Concio C4 - Carpenteria**

Data Emissione Progetto: 18/03/2014  
Scala: 1:50

NUM. IDENTIFICATIVO	CODICE COMMESSA	LOTTO	FASE	ENTE	AMBITO	CAV. OPERA	NUM. OPERA	PART. OPERA	TIPO DOC.	NUM. PROGR. DOC.	REVISIONE
	RAAA	1	E	I	AP	GS	01	I	CA	163	B

Rev.	Data	DESCRIZIONE REVISIONE	Redatto	Controllato	Approvato
B	10/10/2014	Istruttoria RINA prot. n° 730 del 08/09/2014	UGOLINI	MAZZOLI	MAZZOLI
A	25/08/2014	RIEMMISSIONE PROGETTO ESECUTIVO	UGOLINI	MAZZOLI	MAZZOLI