




PIANTA CONCIO 0  
Scala 1:50

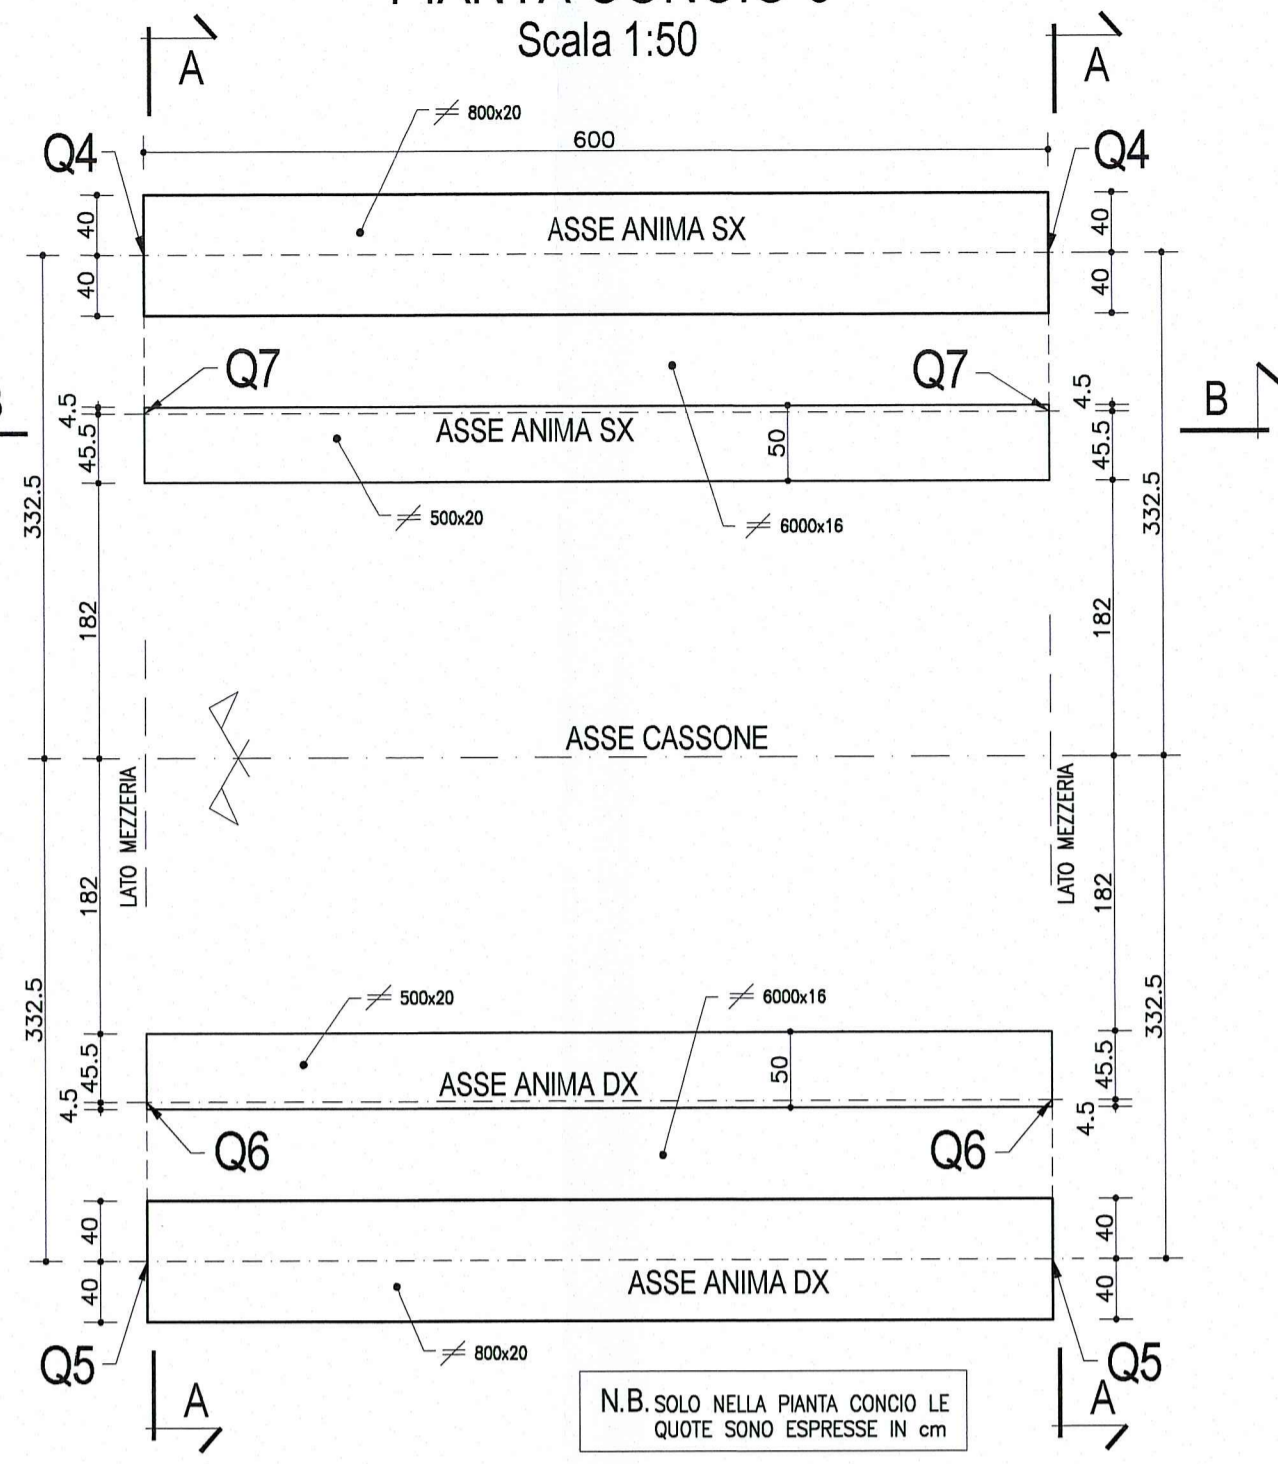


1/2 SEZIONE C-C  
PIATTABANDA SUPERIORE SX  
Scala 1:25

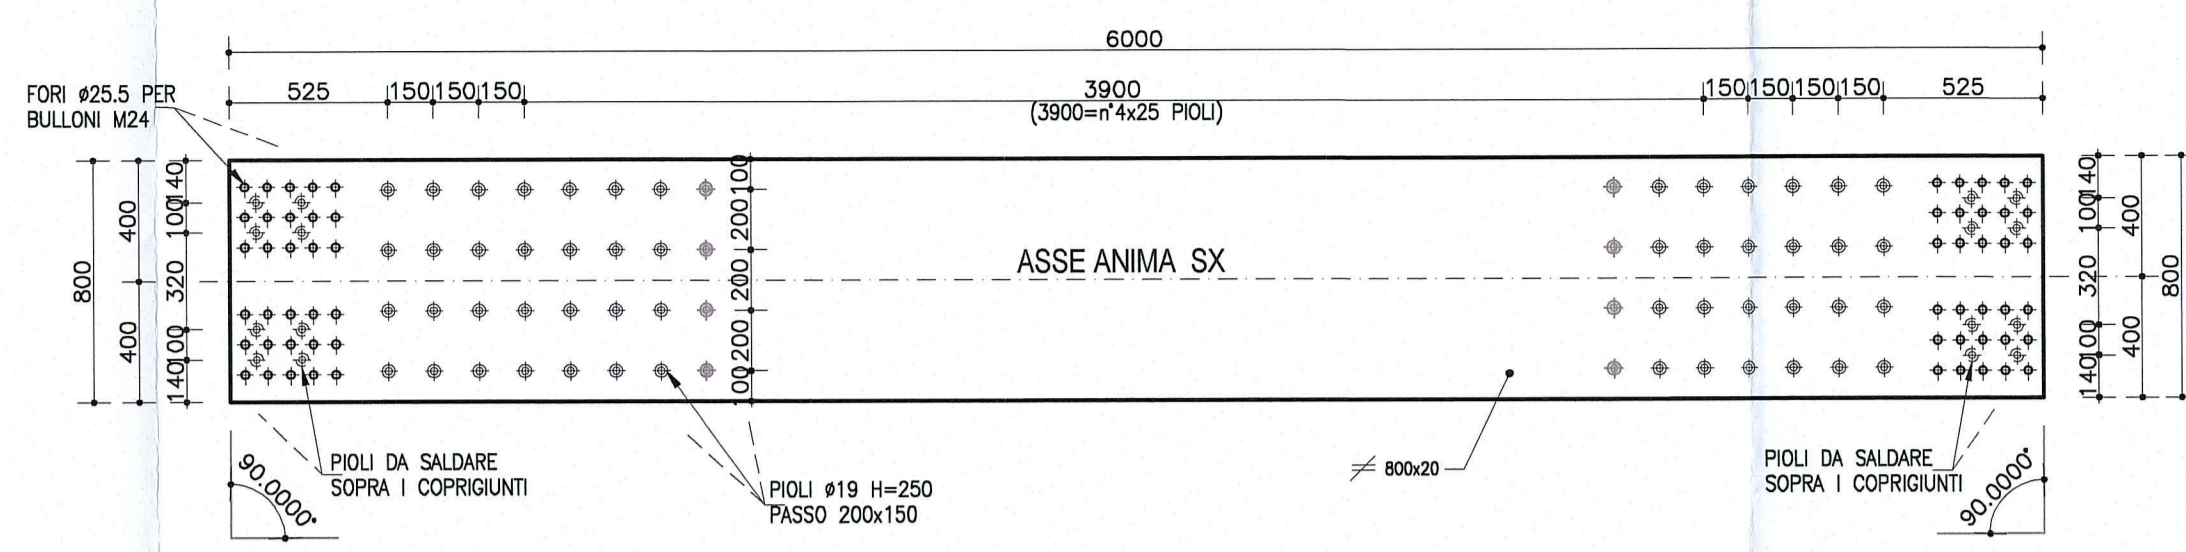


1/2 SEZIONE D-D  
PIATTABANDA INFERIORE DX  
Scala 1:25

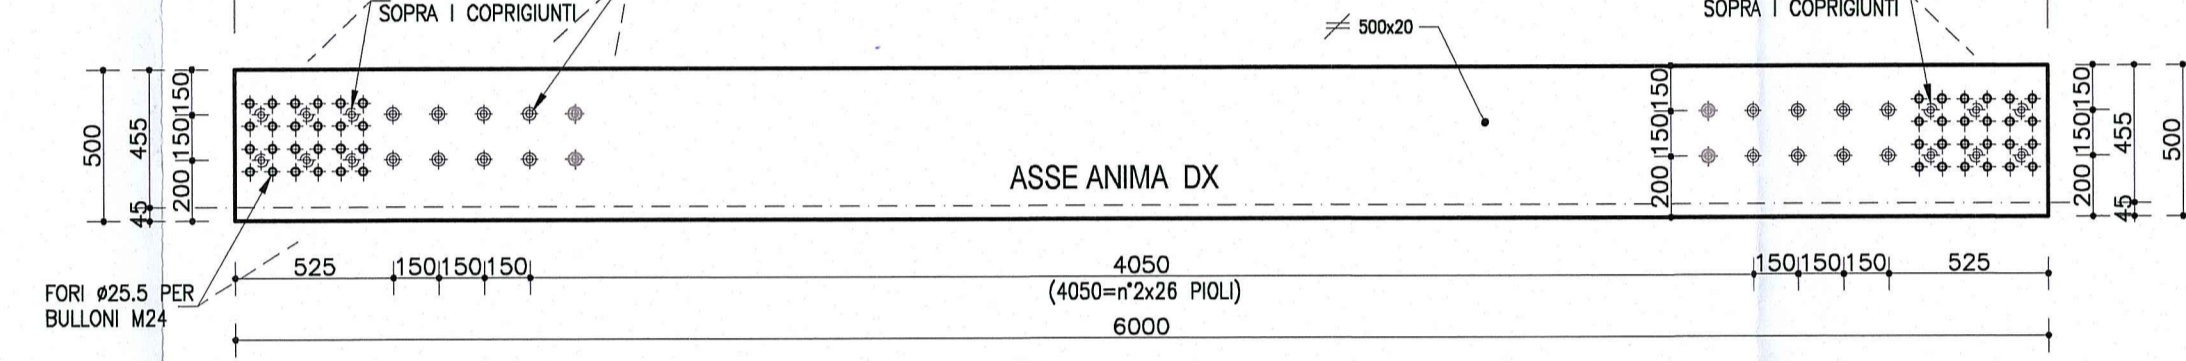

VISTA B-B  
ANIMA TRAVE SX  
Scala 1:25

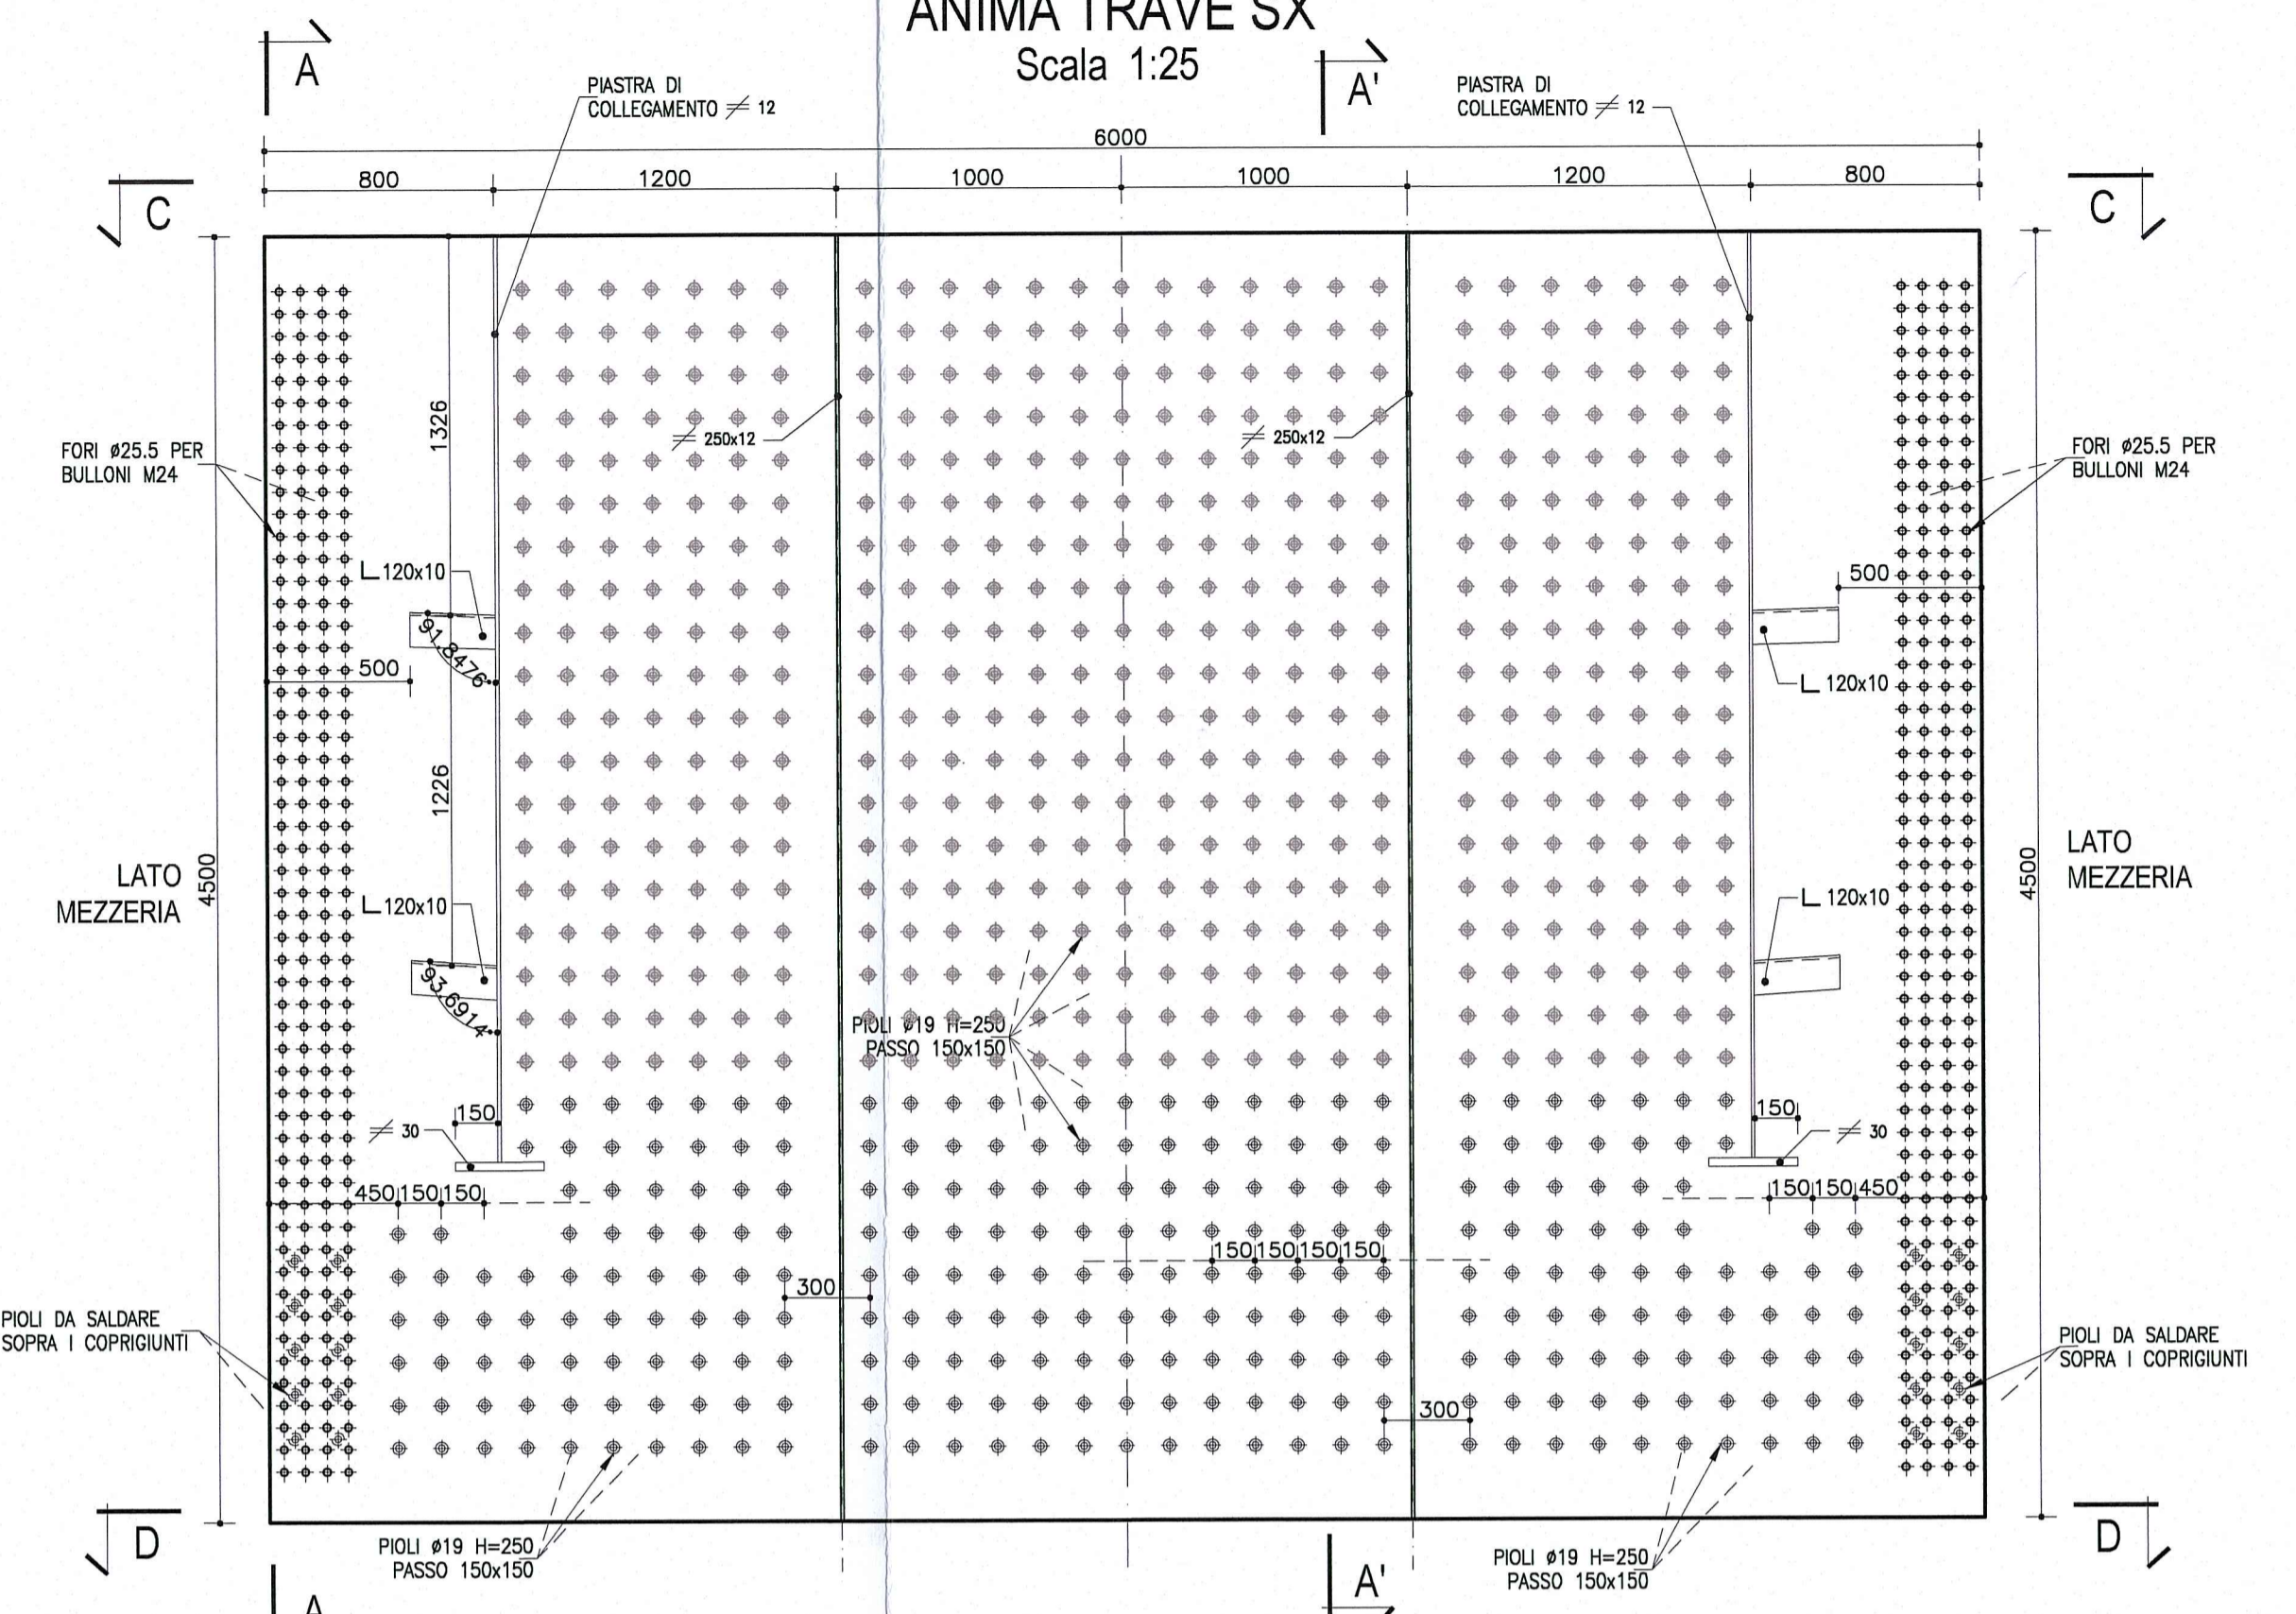


PARTICOLARE 1  
Scala 1:10

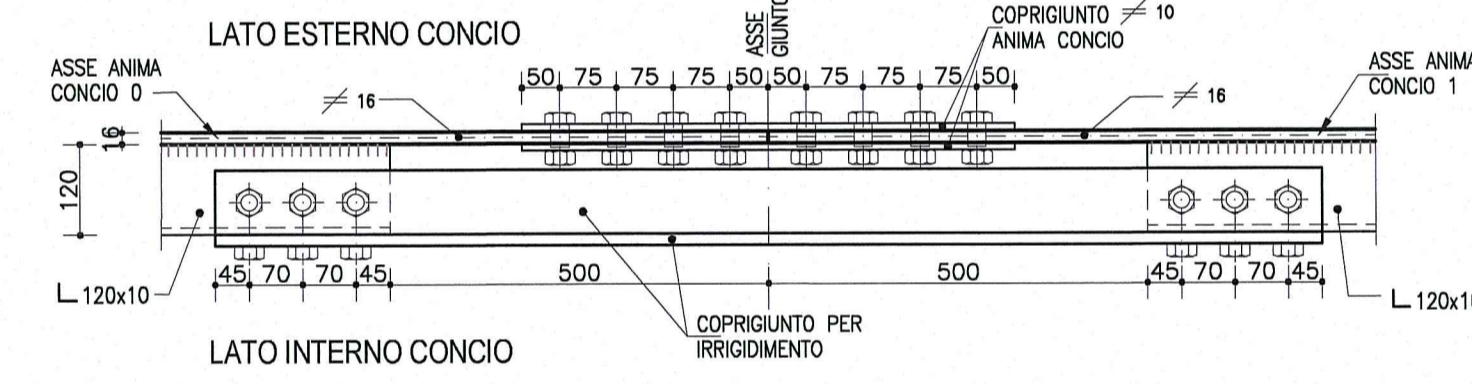


NOTA  
LE CARPENTERIE SI RIFERISCONO AD UNA STAMPILLA TIPOLOGICA RETTILINEA. PER LE QUOTE DI TRACCIAMENTO RELATIVE ALLE SINGOLE STAMPILLE, VEDI LE TAVOLE DI "COORDINATE DI TRACCIAMENTO".

DESCRIZIONE DELLA MODIFICA:  
Inserita nota  
Inserite dimensioni coprighiunti


1/2 SEZIONE A'-A'  
TRAVE SX  
Scala 1:25

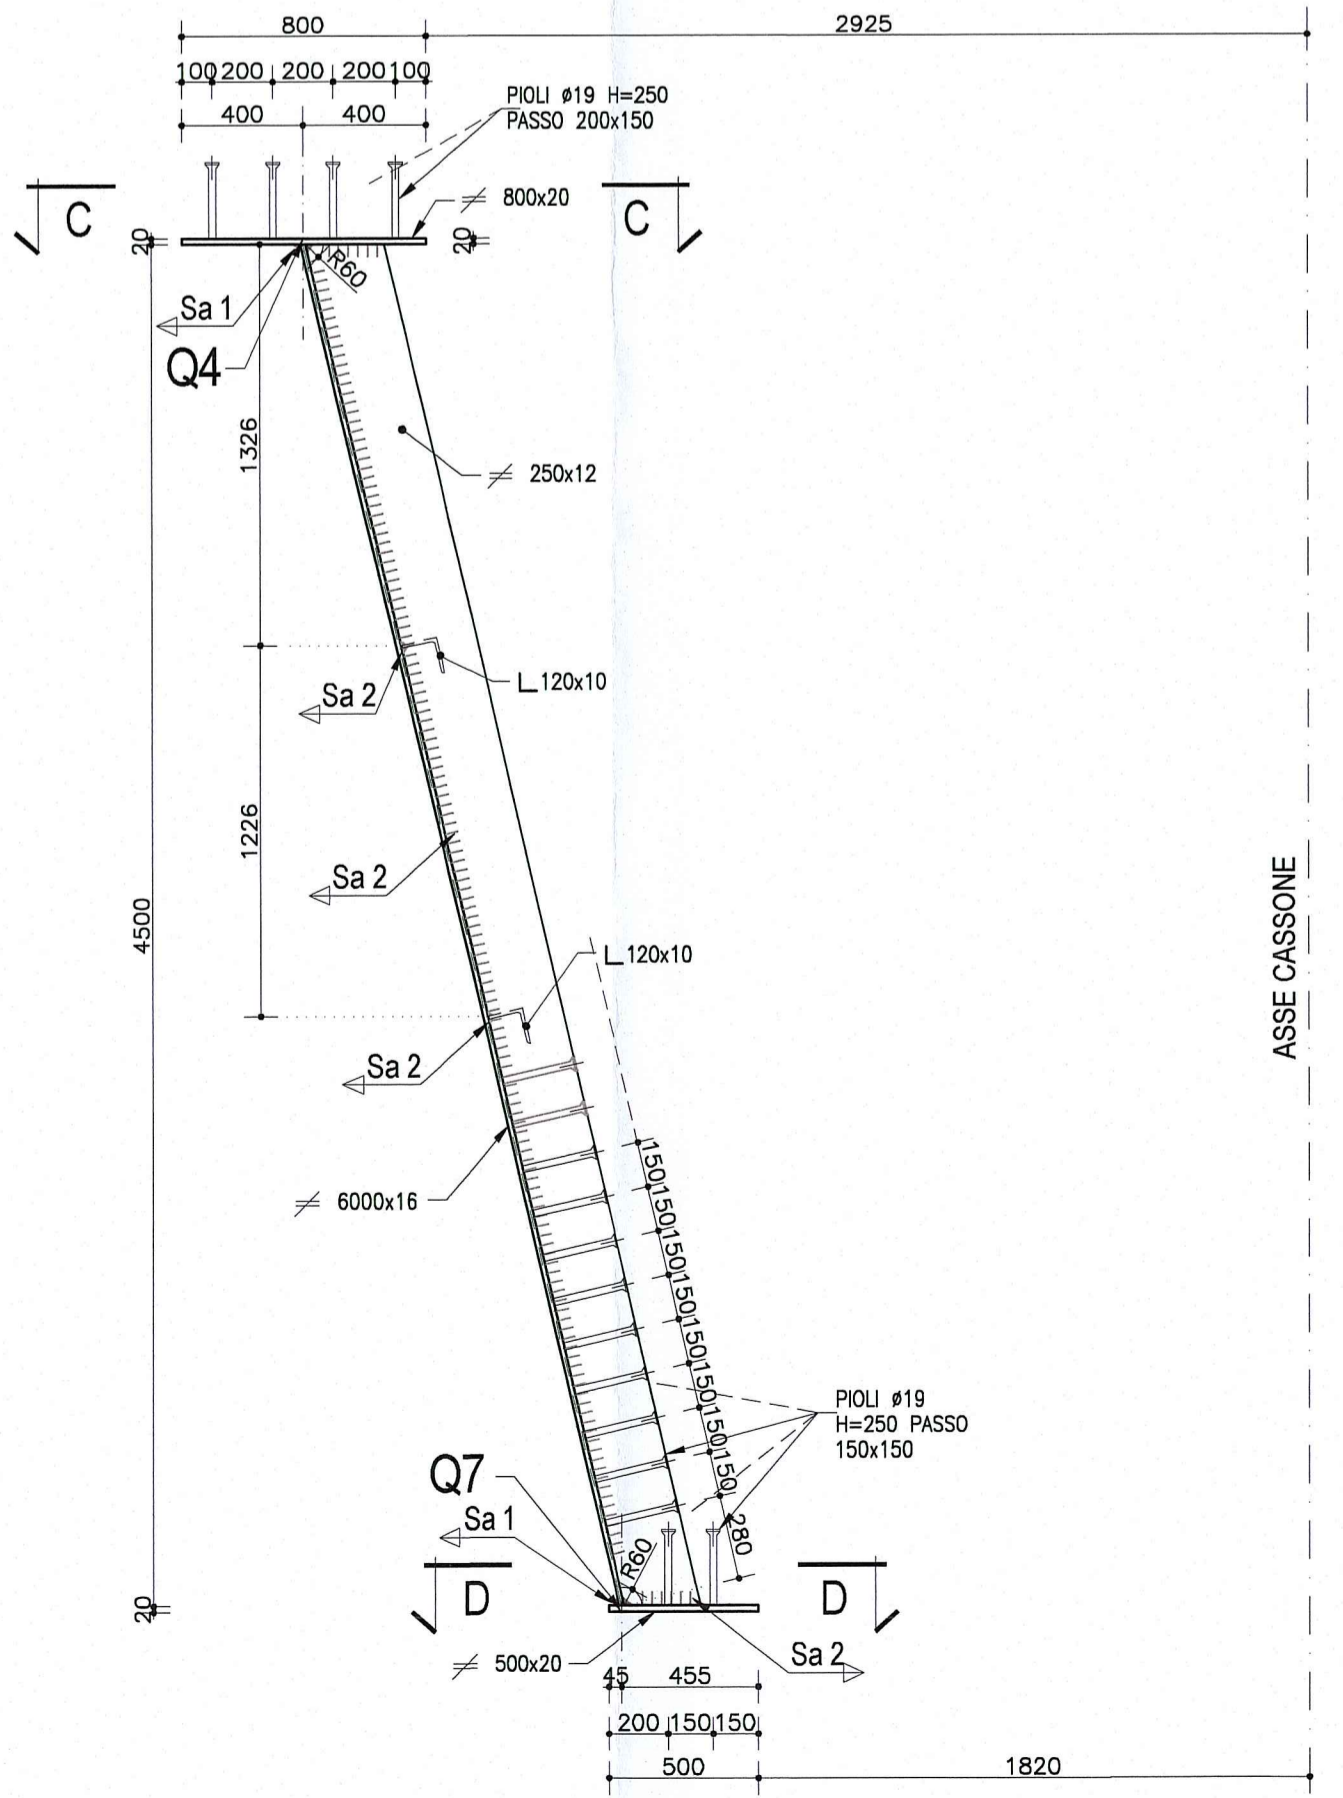


1/2 SEZIONE A-A - PARTICOLARE GIUNTO  
TRAVI METALLICHE  
Scala 1:25

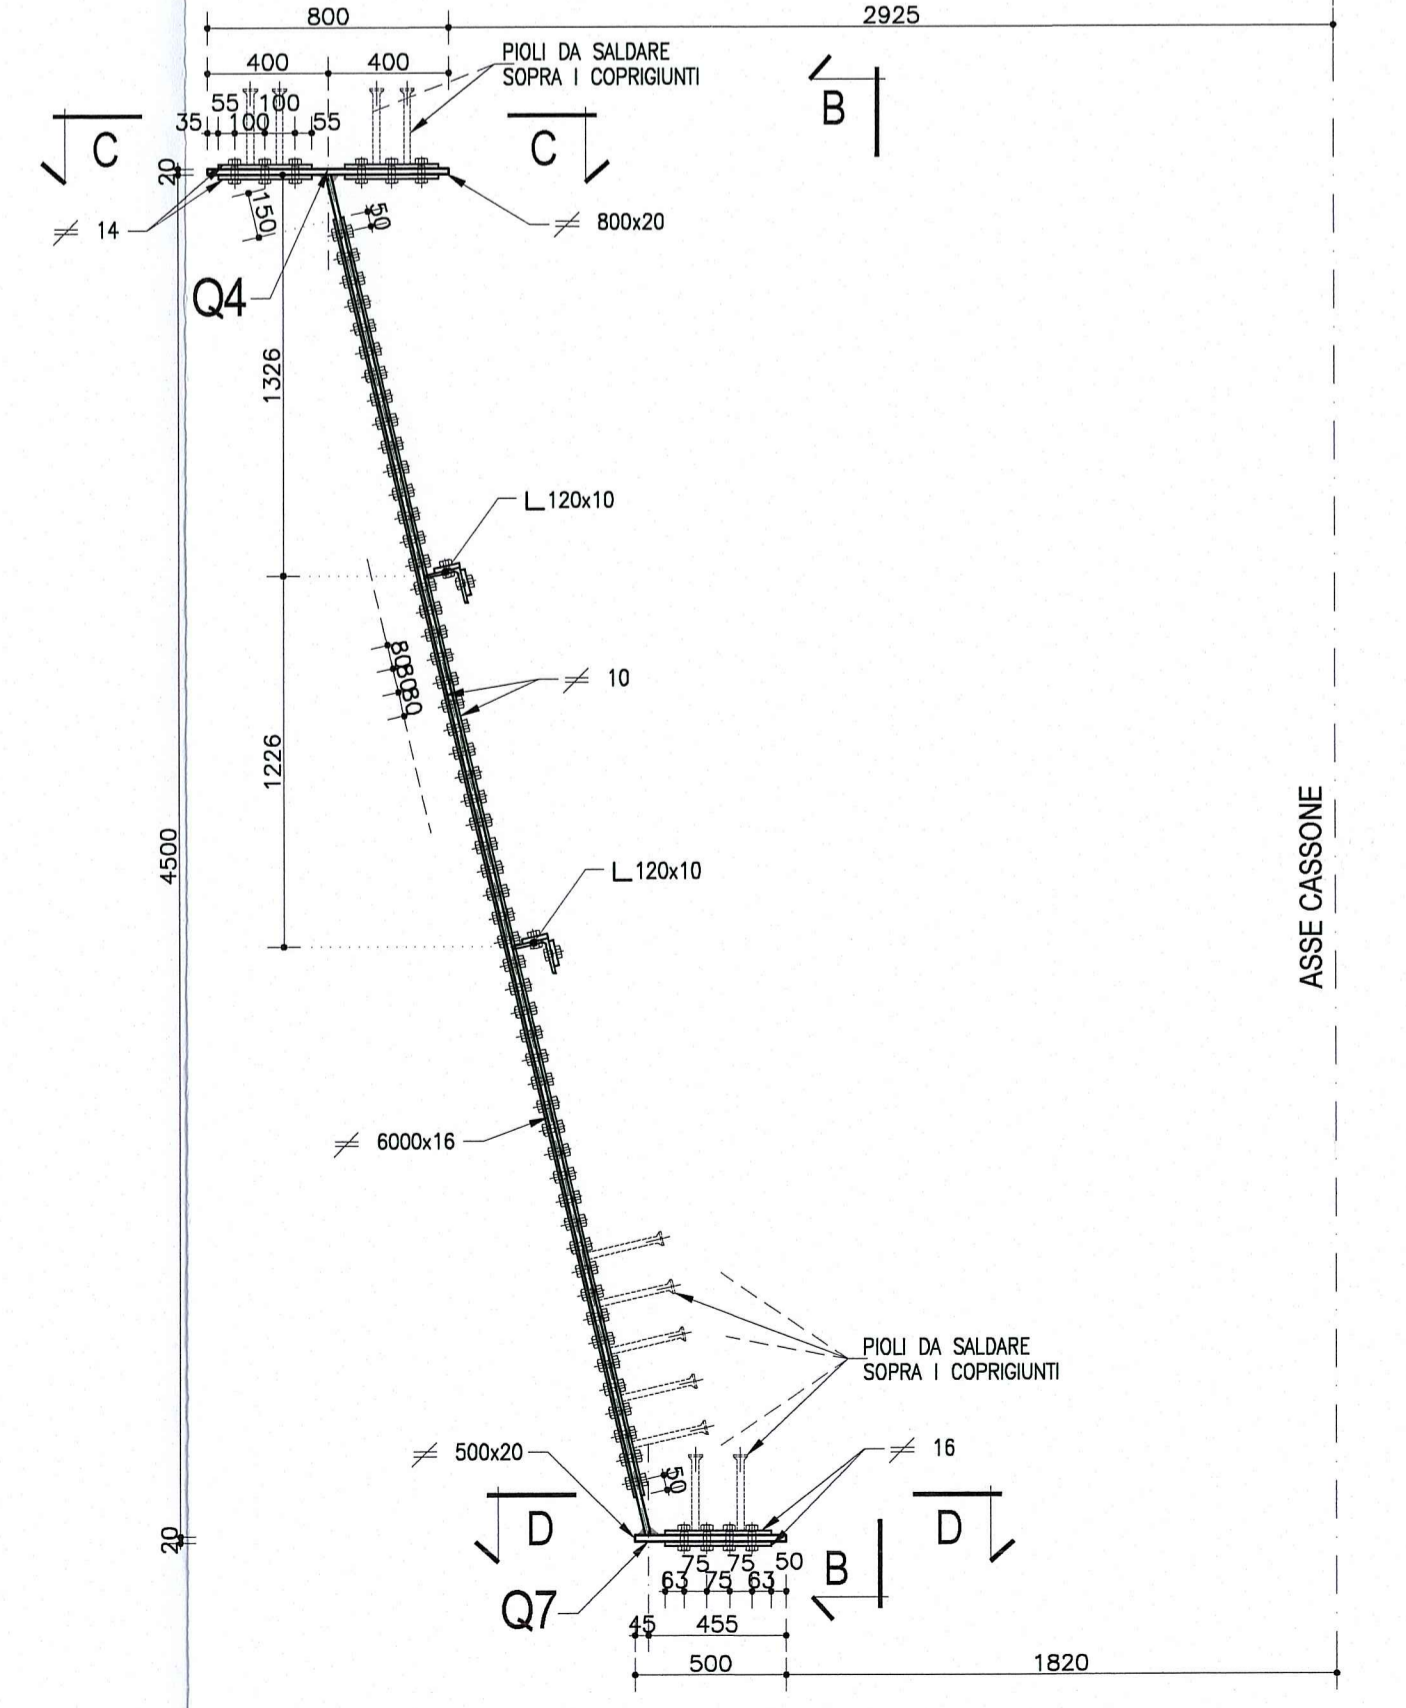


VISTA B-B  
(per lato sx e dx)  
Scala 1:25

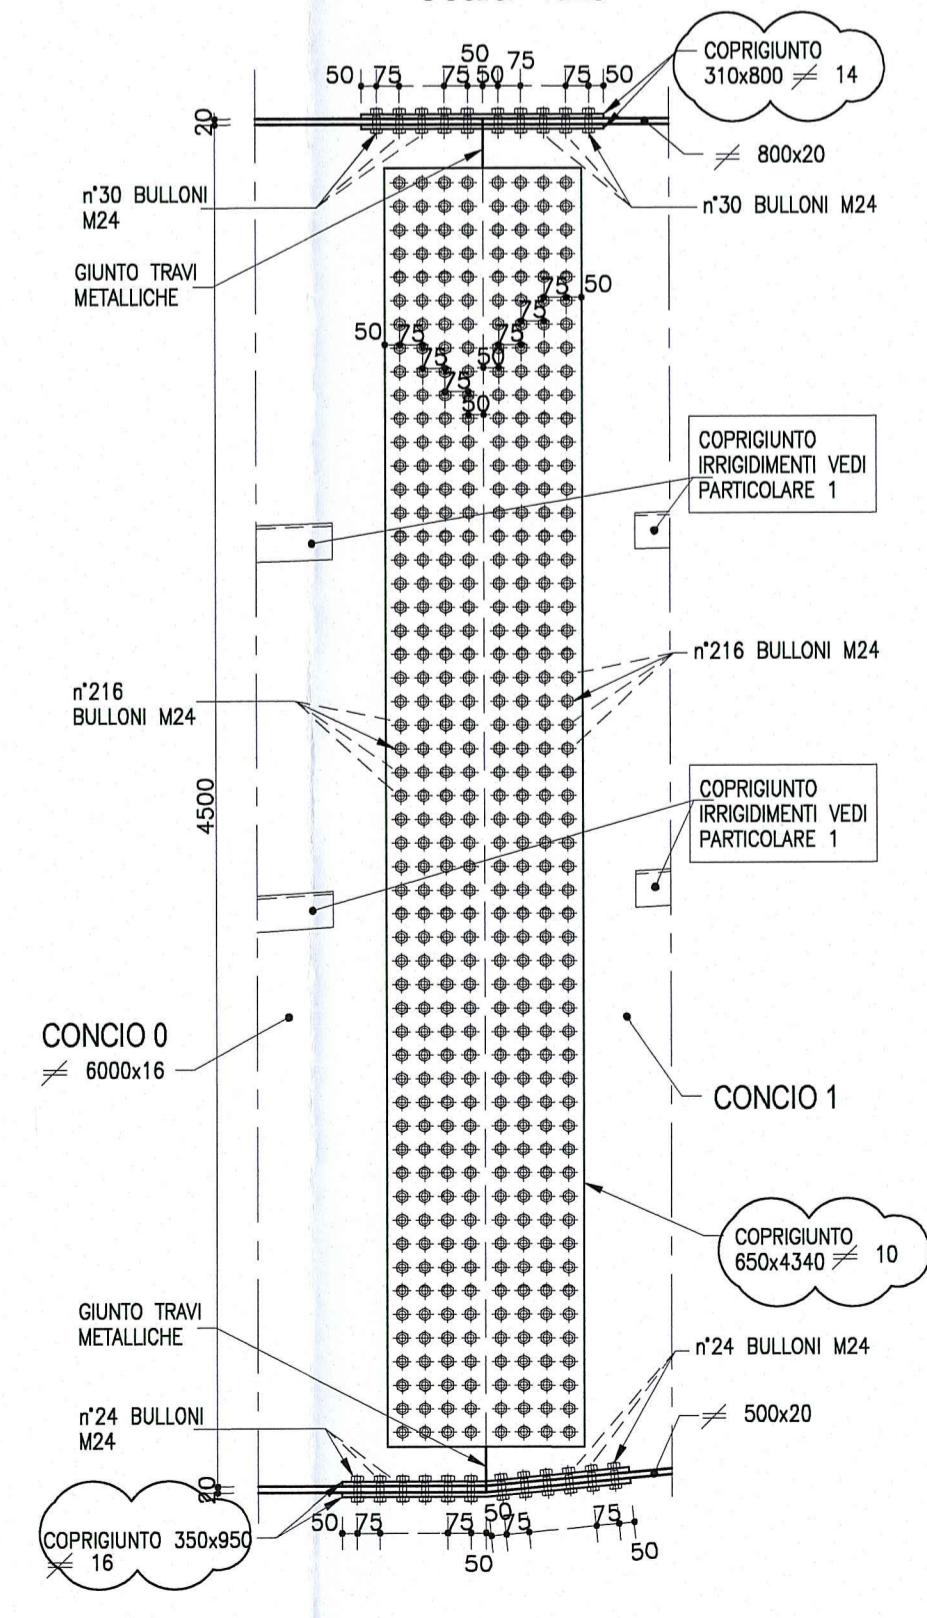

SALDATURA 1  
Cordone d'angolo  
Scala 1:2

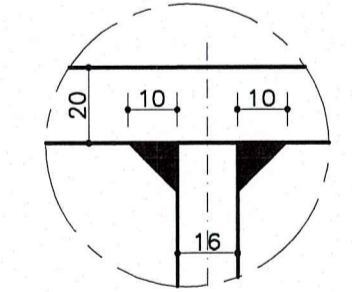

SALDATURA 2  
Cordone d'angolo  
Scala 1:2

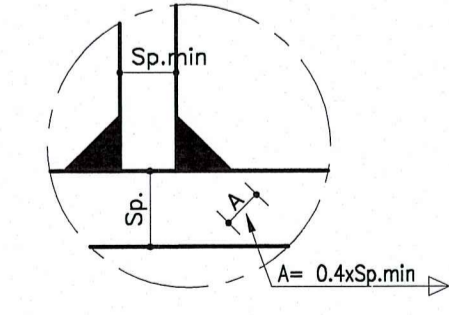

NOTA:  
PER CARATTERISTICHE DEI MATERIALI E SPECIFICHE TECNICHE VEDI TAVOLA RAA11EAP0SD1GPC001

Autocomitoriale della CISA S.p.A. - Via Camboara 26/A - Frazione Ponte Taro - 43015 NOCETO (PR)

**PIZZAROTTI** FONDATA NEL 1910

AUTOSTRADA DELLA CISA A15  
RACCORDO AUTOSTRADALE A15/A22  
CORRIDOIO PLURIMODALE TIRRENO-BRENNERO  
RACCORDO AUTOSTRADALE FRA L' AUTOSTRADA DELLA CISA-FONTEVIVO (PR)  
E L' AUTOSTRADA DEL BRENNERO-NOGAROLE ROCCA (VR). I LOTTO.

C.U.P. G61B0400060008 C.I.G. 307068161E

**PROGETTO ESECUTIVO**

Autocomitoriale della CISA S.p.A.  
Il Direttore TIREBE: [Signature] Il Responsabile del Progettamento: [Signature] Il Presidente: [Signature]

IMPRESA PIZZAROTTI & C. S.p.A.  
Il Direttore Tecnico: **Dot. Ing. Luca Bonifazi**

Il Geologo: NA

PROGETTAZIONE DI: **PIZZAROTTI** FONDATA NEL 1910

A.T.I.: **idroesse engineering** **ROCK SOIL** **VIA**

Il Progettista: **Dot. Ing. PIETRO MAZZOLI**  
Ing. Pietro Mazzoli  
Ordine degli Ingegneri della Provincia di Parma n.821

Coordinatore per la Sicurezza in fase di Progettazione:  
Ing. Giovanni Maria Cepparotti  
Ordine degli Ingegneri della Provincia di Viterbo n. 392

Consulenza specialistica a cura di: NA

Progettista Responsabile Integrale: **Dot. Ing. PIETRO MAZZOLI**  
Impresa Pizzarotti & C. S.p.A. IMPRESA PIZZAROTTI  
Ing. Pietro Mazzoli  
Ordine degli Ingegneri della Provincia di Parma n. 821

Titolo Elaborato: **Asse principale**  
**Grandi Strutture - Ponte sul fiume Taro**  
**Carreggiata Nord - Impalcato SP1-P11 L=13.15m**  
**Concio C0 - Carpenteria**

Data Emissione Progetto: 18/03/2014  
Scala: 1:50 1:25 1:10 1:5

Identif. Elaborato:	N.RO IDENTIFICATIVO	CODICE COMMESSA	LOTTO	FASE	ENTE	AMBITO	CAT. OPERA	N.RO OPERA	PART. OPERA	TIPO DOC.	N.RO PROG. DOC.	REVISIONE
		RAAA	1	E	I	AP	GS	01	I	CA	140	B
B	10/10/2014	Istruttoria RINA prot. n° 730 del 08/09/2014								UGOLINI	MAZZOLI	MAZZOLI
A	25/09/2014	RIEMMISSIONE PROGETTO ESECUTIVO								UGOLINI	MAZZOLI	MAZZOLI
Rev.	Data	DESCRIZIONE REVISIONE								Redatto	Controllato	Approvato