CONCIO 7
SEZIONE TRASVERSALE B-B
Scala 1:25

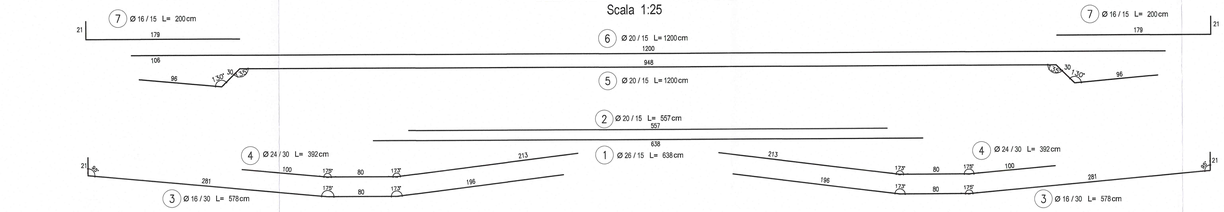

PART. CORDOLO TIPO 1

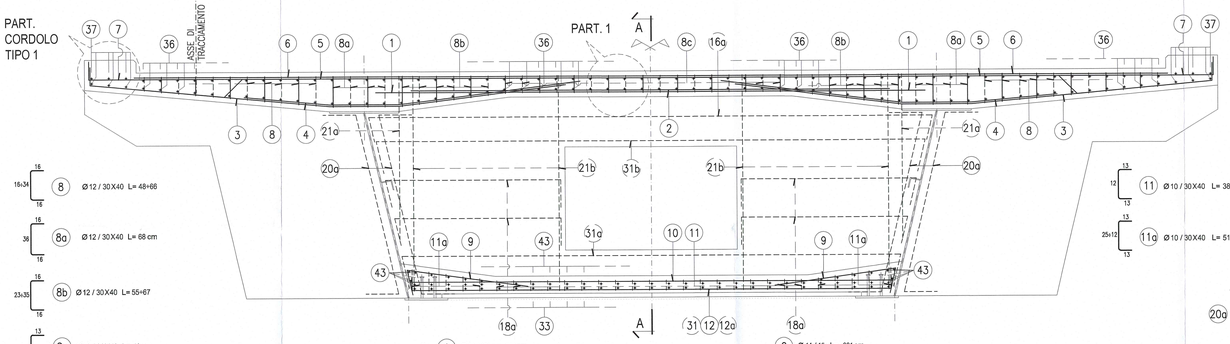

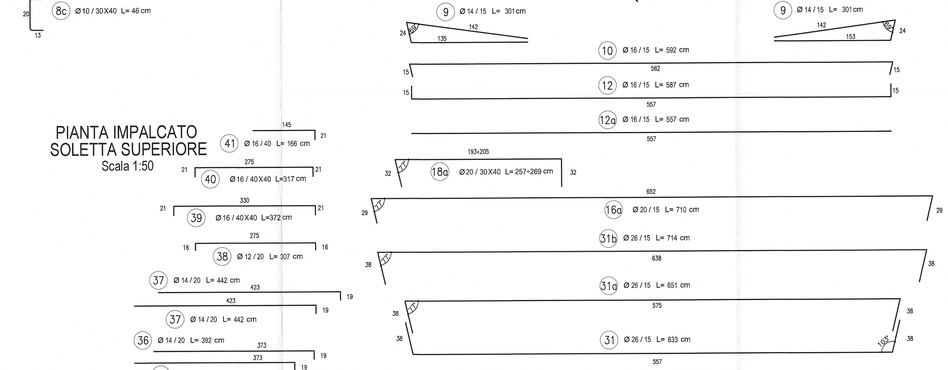

PIANTA IMPALCATO SOLETTA SUPERIORE
Scala 1:50

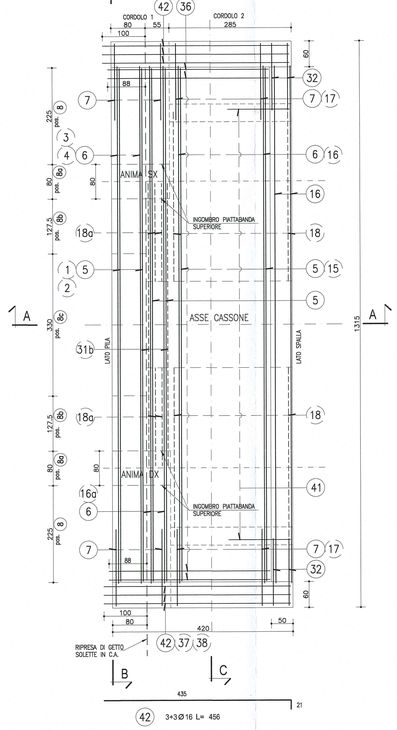

PIANTA IMPALCATO SOLETTA INFERIORE
Scala 1:50

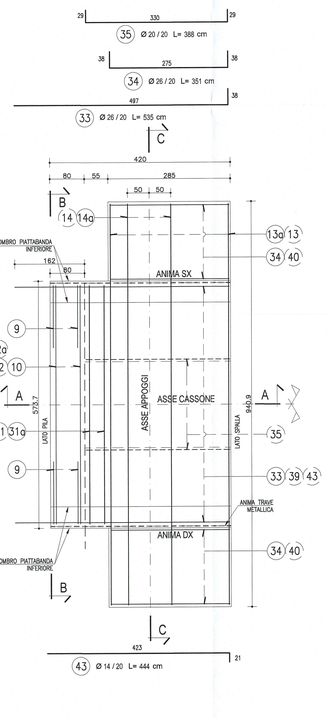

PARTICOLARE CORDOLO TIPO 1
Scala 1:10

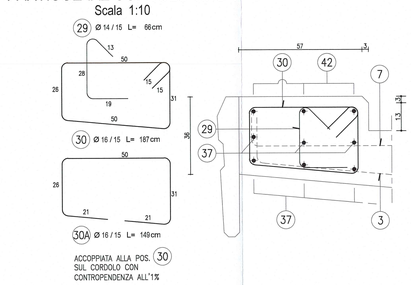

SEZIONE A-A
Scala 1:25

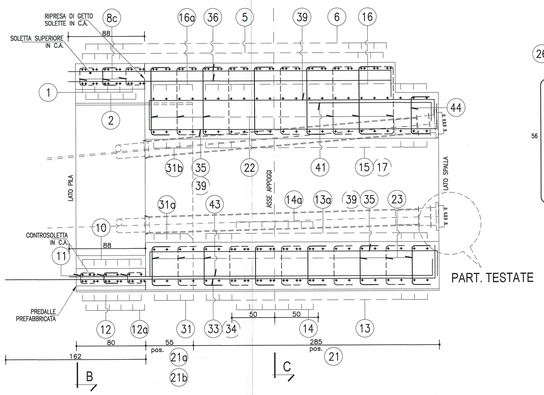

PARTICOLARE 1
Scala 1:10

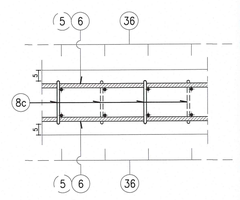

CONCIO 7
SEZIONE TRASVERSALE C-C
Scala 1:25

PART. CORDOLO TIPO 2

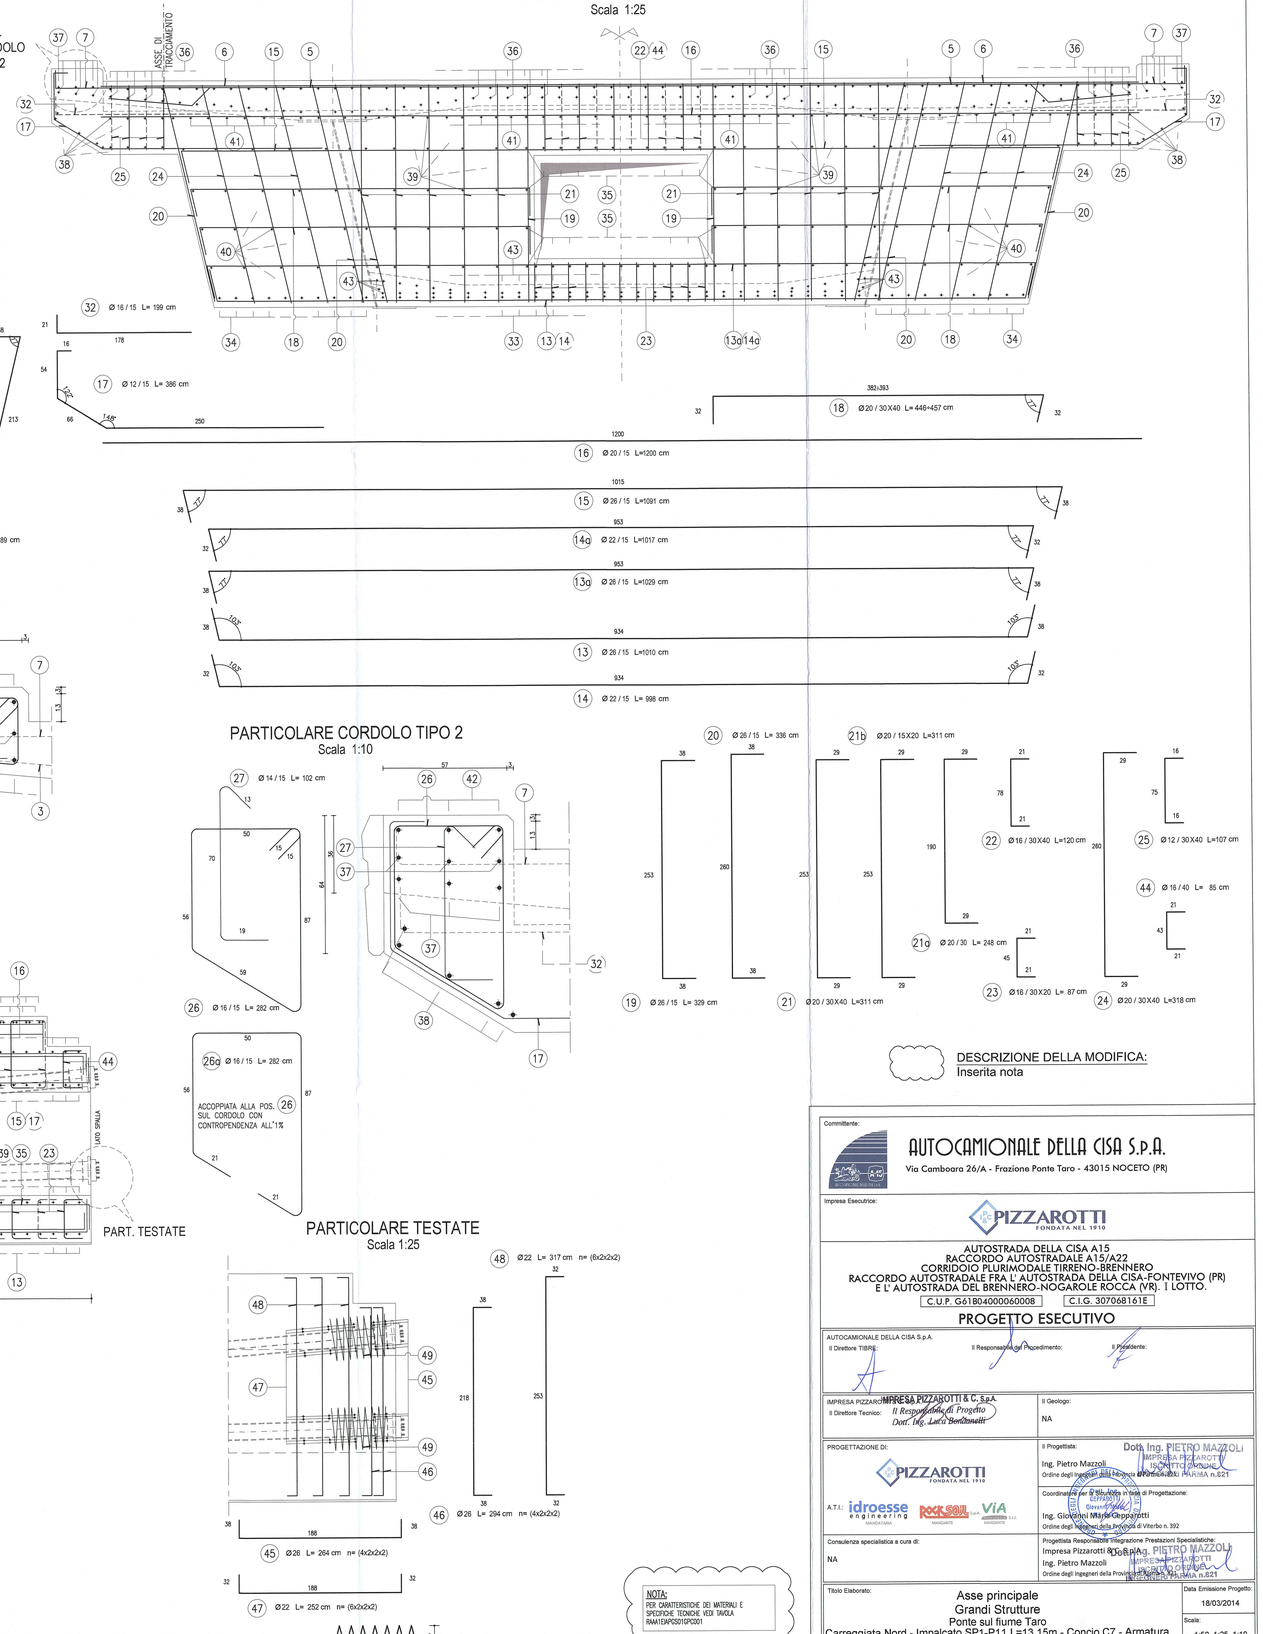

PARTICOLARE CORDOLO TIPO 2
Scala 1:10

PARTICOLARE TESTATE
Scala 1:25

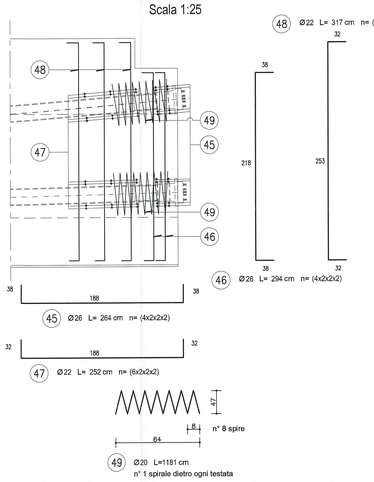

NOTA:
PER CARATTERISTICHE DEI MATERIALI E SPECIFICHE TECNICHE VEDI TAVOLA RAA1EMPDS01GPC001

DESCRIZIONE DELLA MODIFICA:
Inserita nota

Committente:
AUTOCAMIONALE DELLA CISA S.P.A.
Via Camboara 26/A - Frazione Ponte Taro - 43015 NOCETO (PR)

Impresa Esecutrice:
PIZZAROTTI FONDATA NEL 1910

AUTOSTRADA DELLA CISA A15
RACCORDO AUTOSTRADALE A15/A22
CORRIDOIO PLURIMODALE TIRRENO-BRENNERO
RACCORDO AUTOSTRADALE FRA L' AUTOSTRADA DELLA CISA-PONTEVIVO (PR)
E L' AUTOSTRADA DEL BRENNERO-NOGAROLE ROCCA (VR). I LOTTO.

C.U.P. G61B04000060008 | C.I.G. 3070681E1E

PROGETTO ESECUTIVO

AUTOCAMIONALE DELLA CISA S.p.A.
Il Direttore TIBRE:
Il Responsabile del Procedimento:
Il Presidente:

IMPRESA PIZZAROTTI & C. S.p.A.
Il Direttore Tecnico: Il Responsabile di Progetto Dott. Ing. Luca Bontempelli
Il Geologo: NA

PROGETTAZIONE DI: PIZZAROTTI FONDATA NEL 1910
A.T.I.: idroesse engineering MANDANTE | ROCKSOIL S.p.A. MANDANTE | VIA S.r.l. MANDANTE
Il Progettista: Ing. Pietro Mazzoli — Ordine degli Ingegneri della Provincia di PARMA n.621
Coordinatore per la sicurezza in fase di Progettazione: Ing. Giovanni Maria Capparotti — Ordine degli Ingegneri della Provincia di Viterbo n. 392
Consulenza specialistica a cura di: NA
Progettista Responsabile Integrazione Prestazioni Specialistiche: Impresa Pizzarotti & C. S.p.A. — Ing. Pietro Mazzoli — Ordine degli Ingegneri della Provincia di PARMA n.621

Titolo Elaborato:
Asse principale
Grandi Strutture
Ponte sul fiume Taro
Carreggiata Nord - Impalcato SP1-P11 L=13.15m - Concio C7 - Armatura

Data Emissione Progetto: 18/03/2014
Scala: 1:50 1:25 1:10

Identif. Elaborato:

ILNO IDENTIFICATIVO	CODICE COMMESSA	LOTTO	FASE	ENTE	AMBITO	CAT. OPERA	ILNO OPERA	PARTE OPERA	TIPO DOC.	ILNO PROGR. DOC.	REVISIONE
	RAAA	1	E	I	AP	GS	01	I	AR	035	B

Rev.	Data	DESCRIZIONE REVISIONE	Redatto	Controllato	Approvato
B	10/10/2014	Istruttoria RINA prot. n° 730 del 09/09/2014	UGOLINI	MAZZOLI	MAZZOLI
A	25/06/2014	REMISSIONE PROGETTO ESECUTIVO	UGOLINI	MAZZOLI	MAZZOLI