




CONCIO K
SEZIONE TRASVERSALE B-B
Scala 1:25

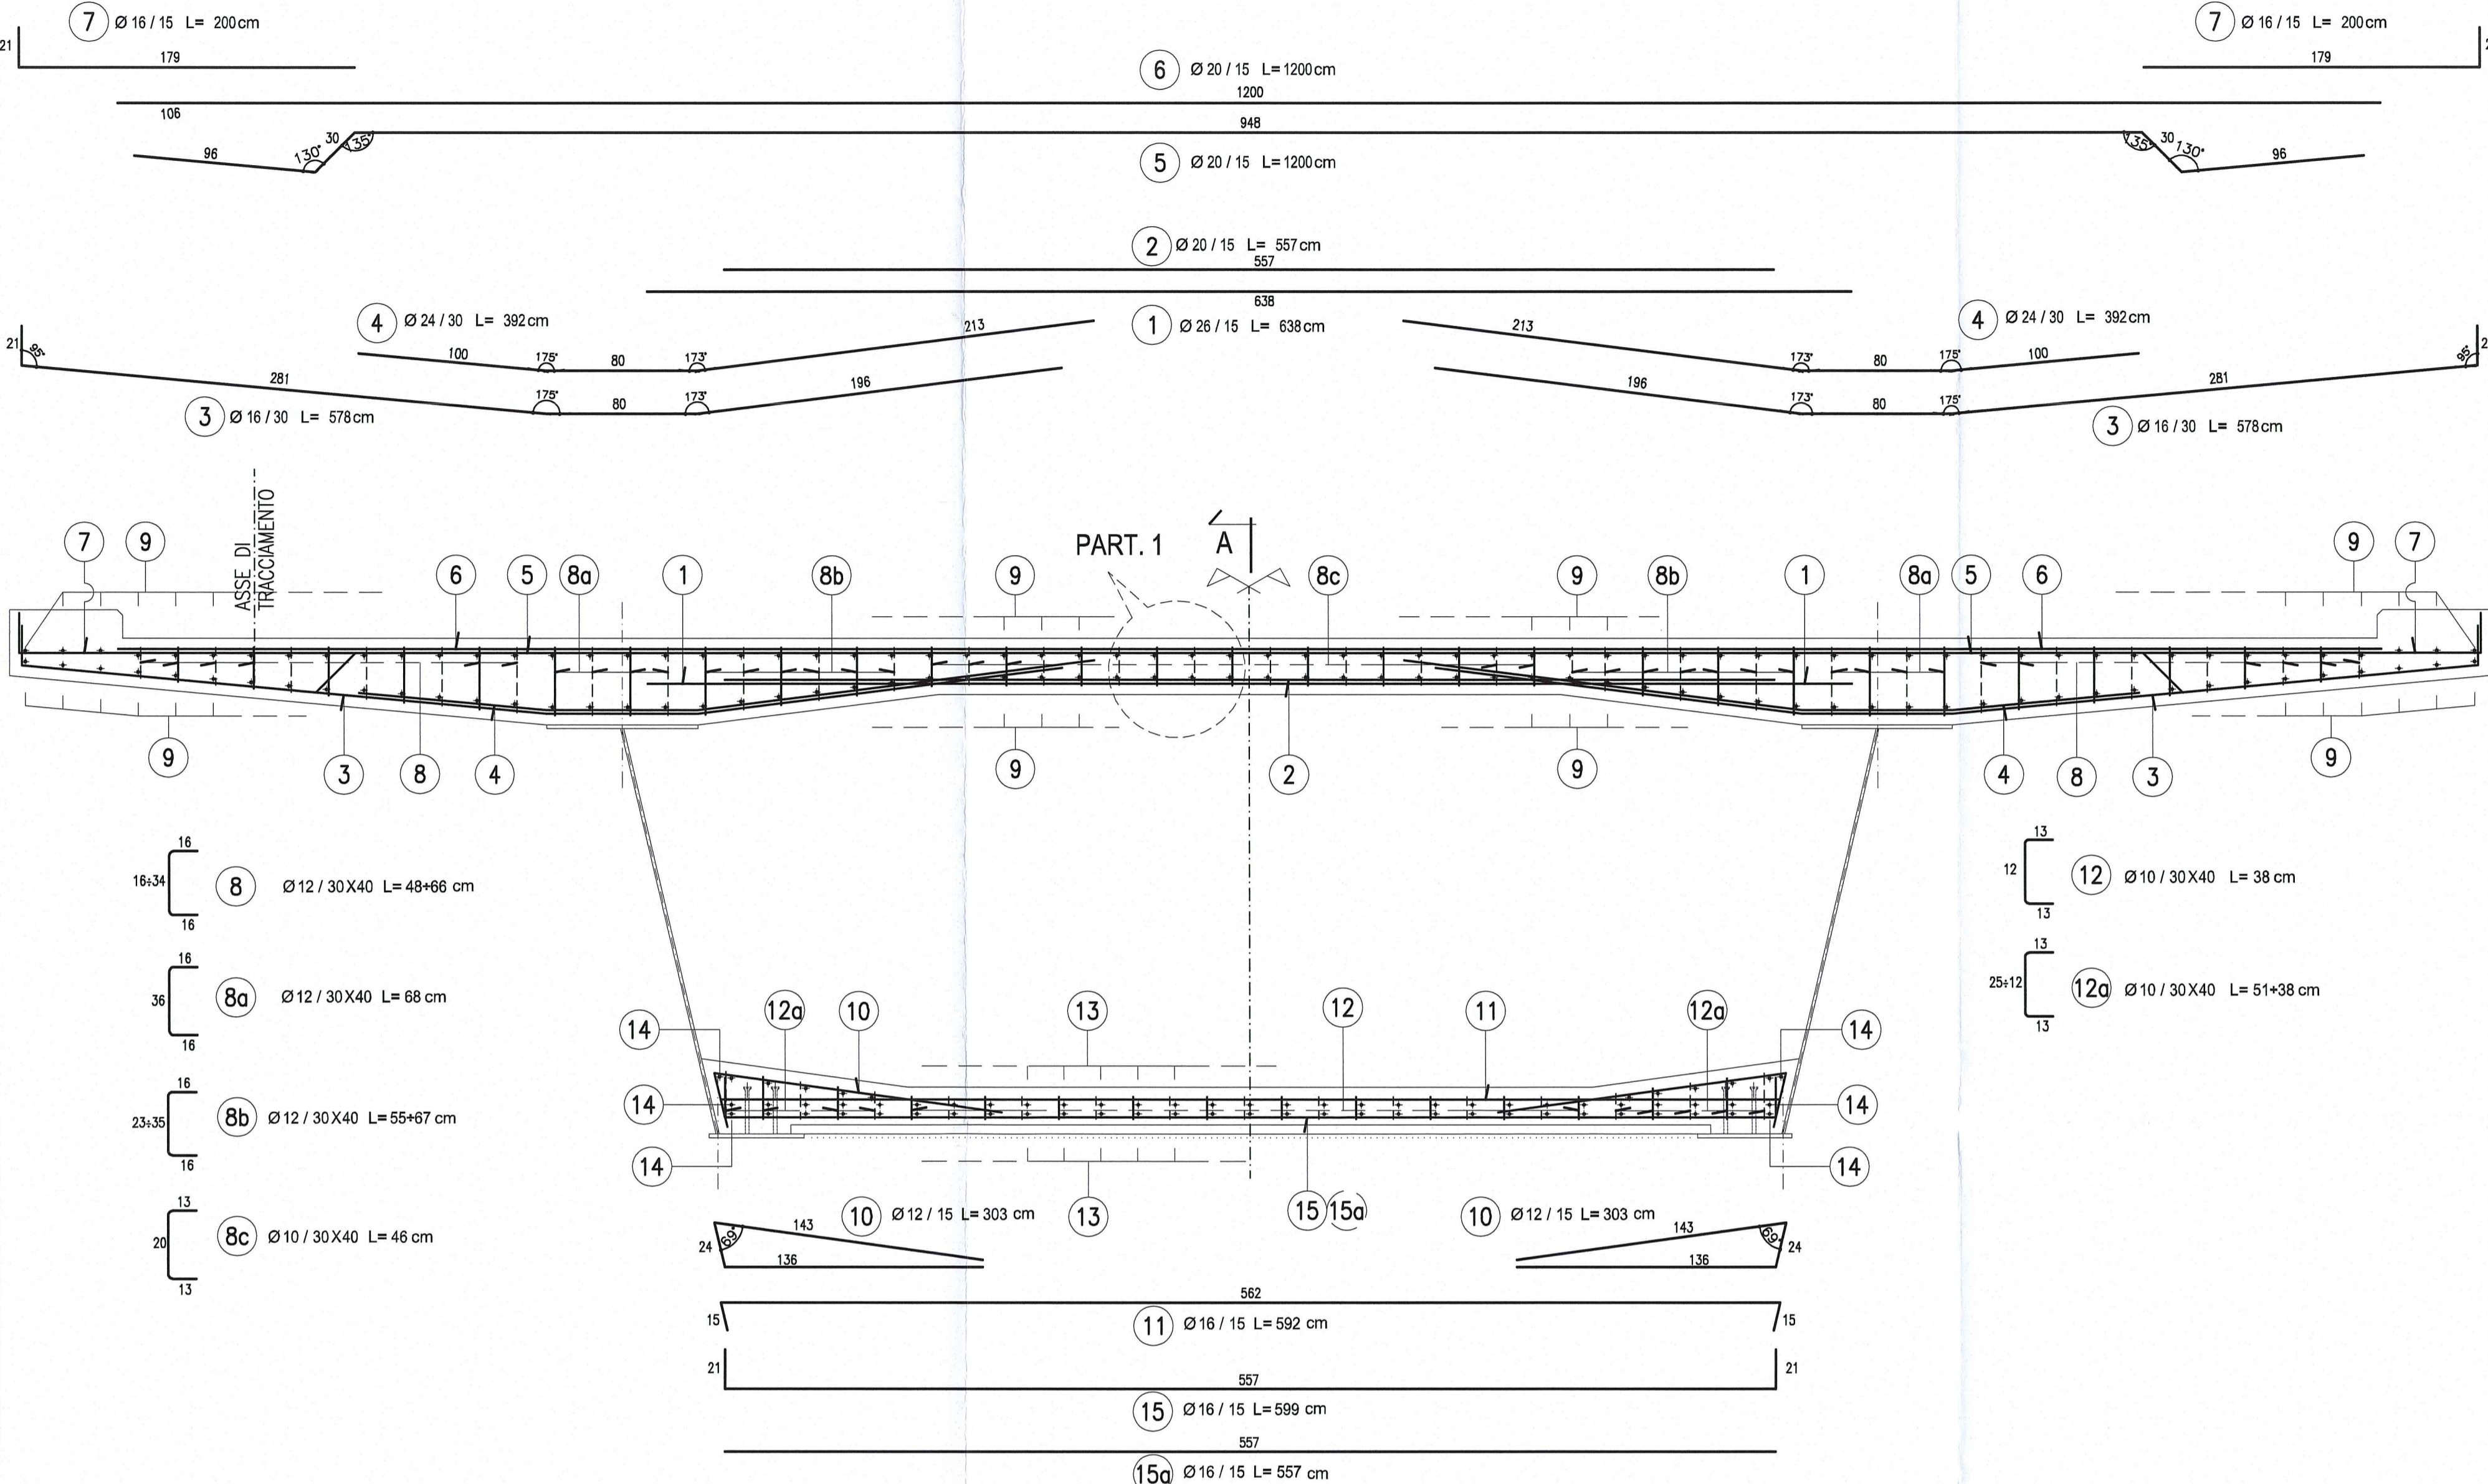

PIANTA IMPALCATO
SOLETTA SUPERIORE
Scala 1:50

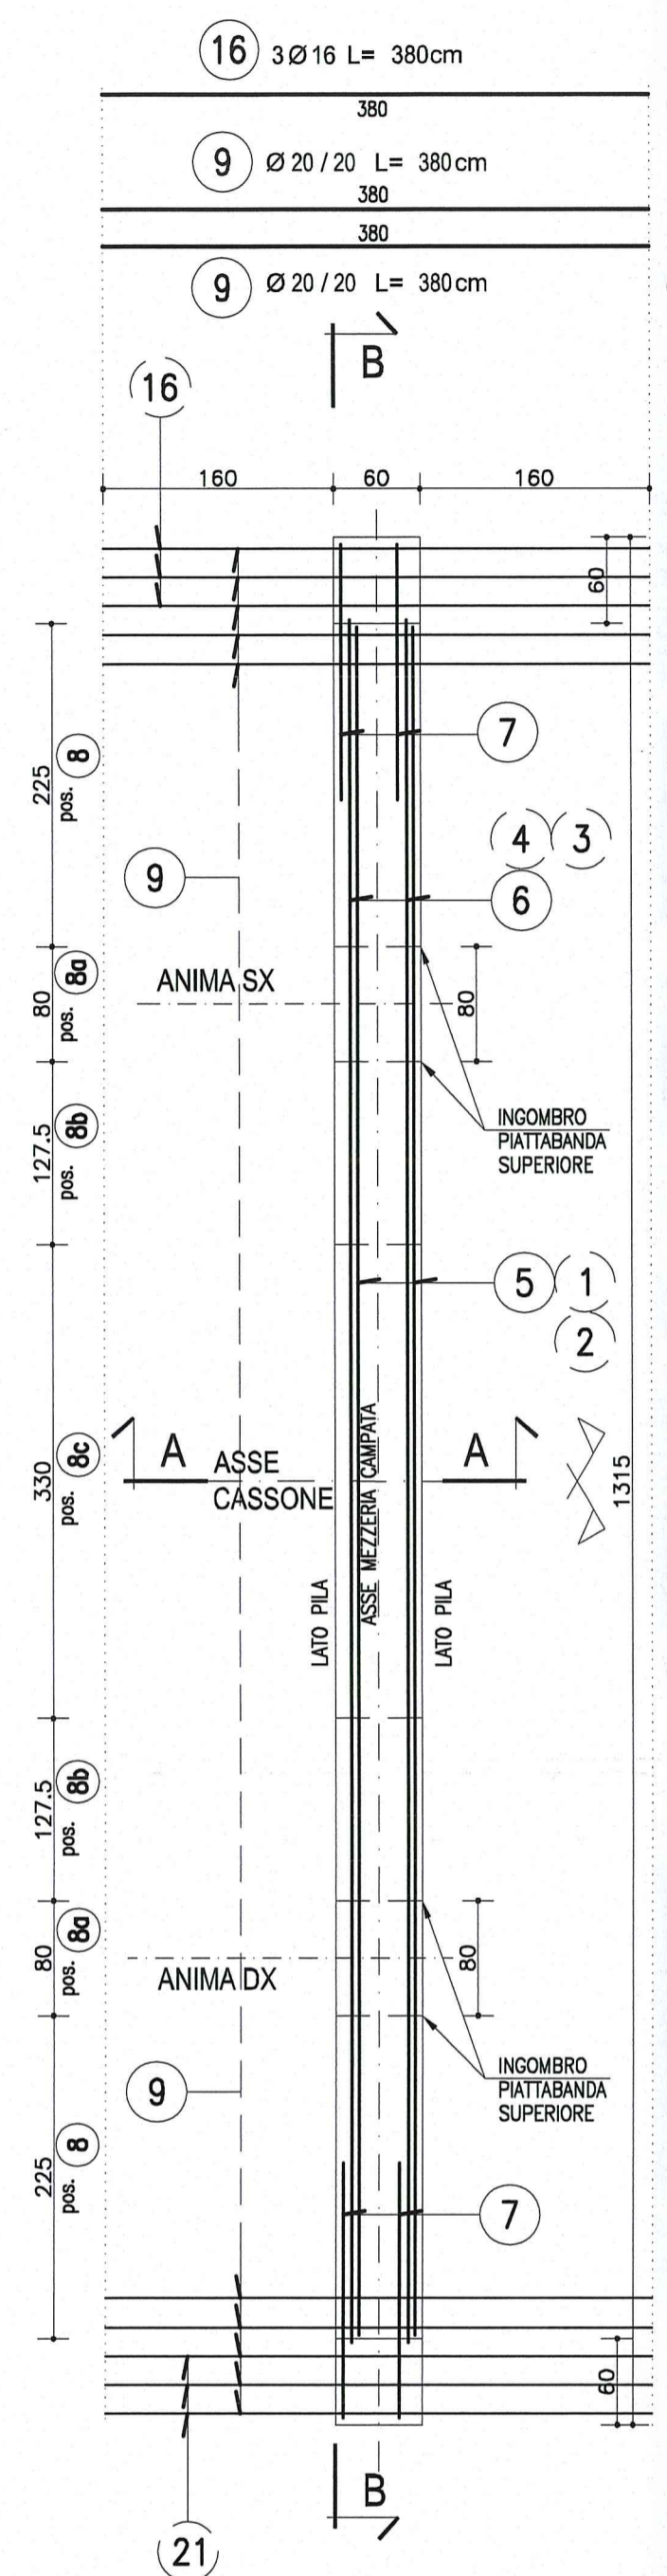


PIANTA IMPALCATO
SOLETTA INFERIORE
Scala 1:50

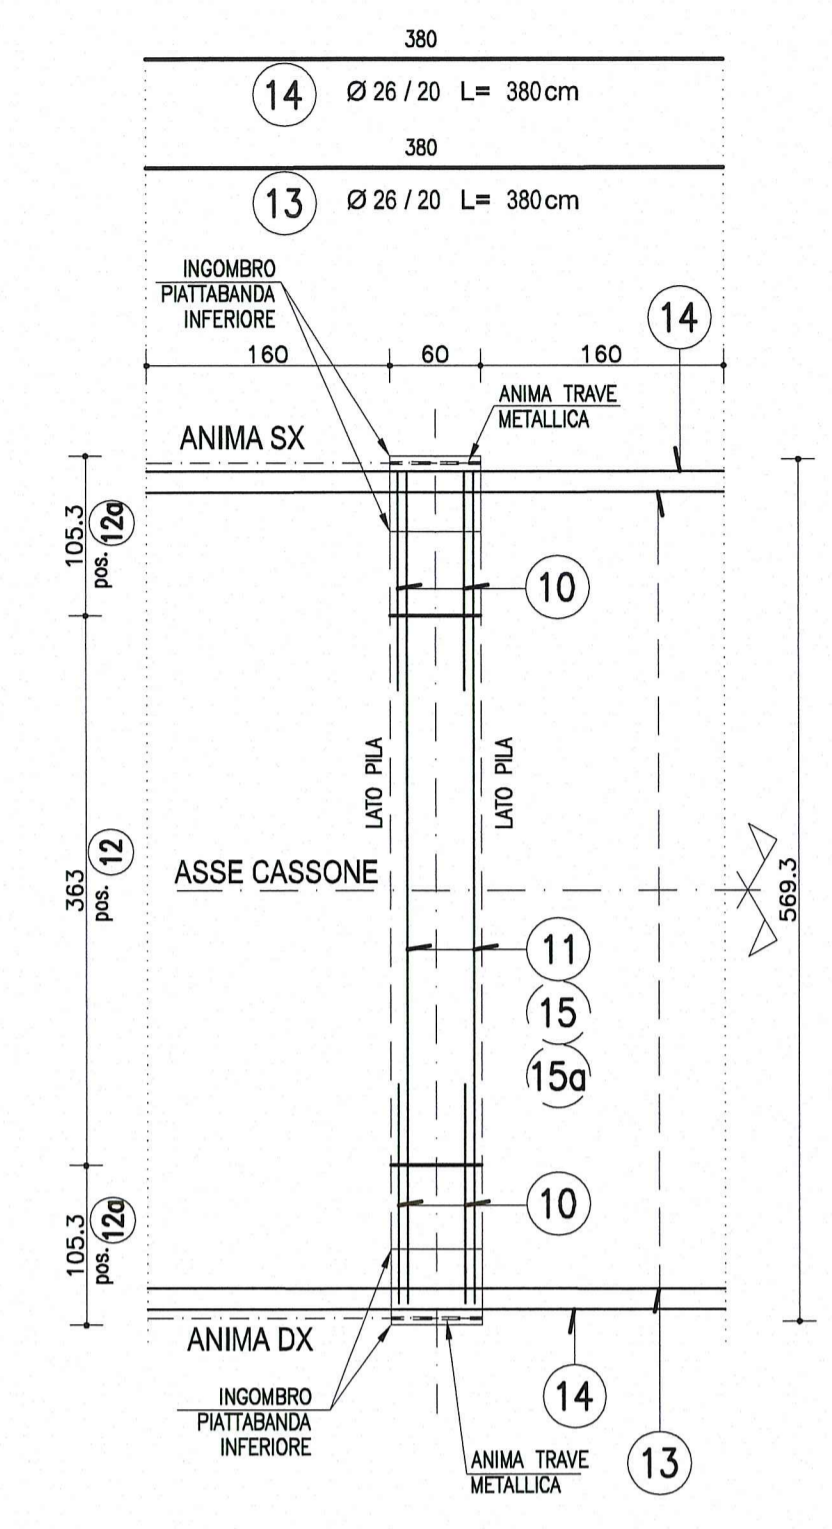


DESCRIZIONE DELLA MODIFICA:
Inserita nota


PARTICOLARE 1
Scala 1:10

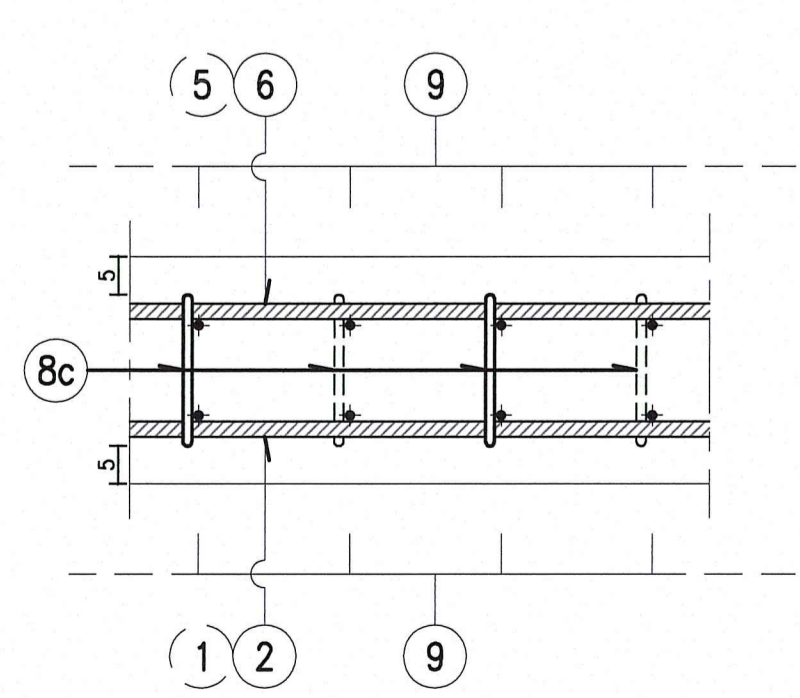

PARTICOLARE CORDOLO
SEZIONE CORRENTE B-B
Scala 1:10

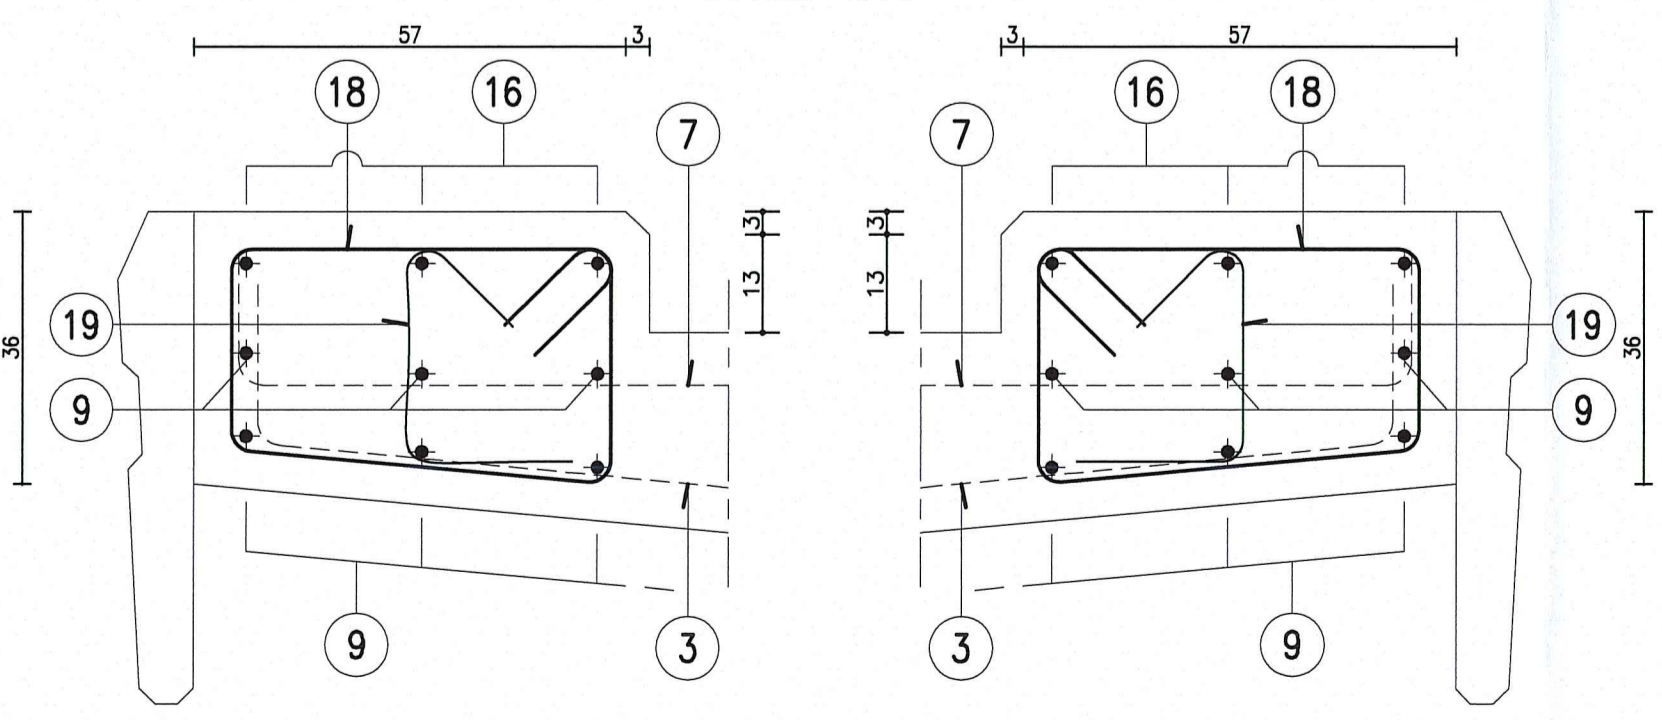

SEZIONE A-A
ANIMA TRAVE SX
Scala 1:50

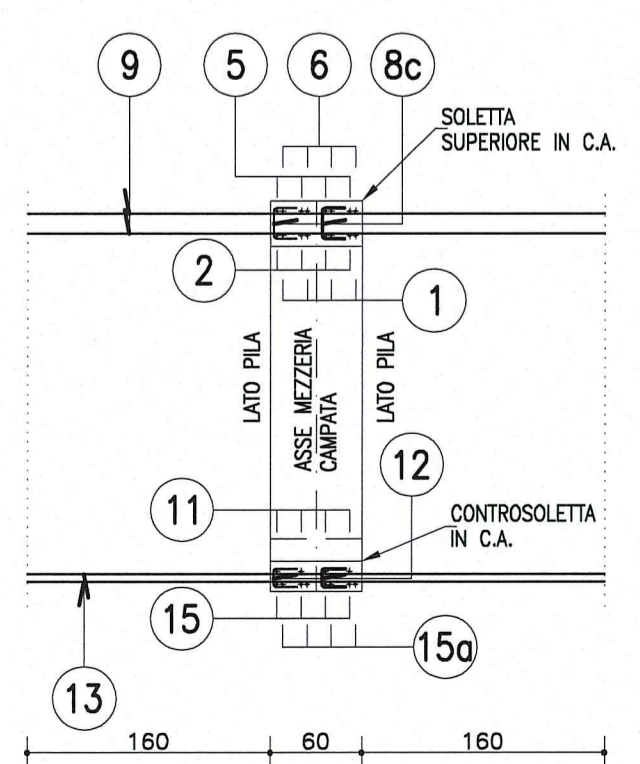

NOTA:
PER CARATTERISTICHE DEI MATERIALI E
SPECIFICHE TECNICHE VEDI TAVOLA
RAA/TEM/PGS01/PC001

Committente:  AUTOCAMIONALE DELLA CISA S.p.A. Via Camboara 26/A - Frazione Ponte Taro - 43015 NOCETO (PR)	
Impresa Esecutrice:  PIZZAROTTI FONDATA NEL 1910	
AUTOSTRADA DELLA CISA A15 RACCORDO AUTOSTRADALE A15/A22 CORRIDOIO PLURIMODALE TIRRENO-BRENNERO RACCORDO AUTOSTRADALE FRA L'AUTOSTRADA DELLA CISA-FONTEVIVO (PR) E L'AUTOSTRADA DEL BRENNERO-NOGARELE ROCCA (VR), I LOTTO. C.U.P. G61B0400060008 C.I.G. 307068161E	
PROGETTO ESECUTIVO	
Il Direttore TIBRE: 	Il Responsabile dell'Accedimento: 
Il Presidente: 	Il Geologo: NA
IMPRESA PIZZAROTTI & C. S.p.A. Il Direttore Tecnico: Dott. Ing. Luca Bondanelli	Il Progettista: Dott. Ing. PIETRO MAZZOLI Ing. Pietro Mazzoli Ordine degli Ingegneri della Provincia di Parma n.821
PROGETTAZIONE DI:  PIZZAROTTI FONDATA NEL 1910	Coordinatore per la Sicurezza in fase di Progettazione: Ing. Giovanni Maria Cepparotti Ordine degli Ingegneri della Provincia di Viterbo n. 392
A.T.I.: idroesse engineering ROCKSOUL S.p.A. VIA ASSICURAZIONE S.R.L.	Consulenza specialistica a cura di: NA
Consuntivo specialistico a cura di: NA	Progettista Responsabile in fase di Progettazione: Impresa Pizzarotti & C. S.p.A. Ing. Pietro Mazzoli Ordine degli Ingegneri della Provincia di Parma n.821
Titolo Elaborato: Asse principale Grandi Strutture Ponte sul fiume Taro Carreggiata Nord - Impalcato SP1-P11 L=13,15m - Concio Ck - Armatura	Data Emisione Progetto: 18/03/2014 Scala: 1:50 1:25 1:10
Identif. Elaborato: N.RO IDENTIFICATIVO: [] CODICE COMMESSA: RAAA LOTTO: 1 FASE: E ENTE: I AMBITO: AP CDT. OPERA: GS N.RO OPERA: 01 PARTE OPERA: I TIPO DOC.: AR N.RO PROG. DOC.: 036 REVISIONE: B	Rev. Data DESCRIZIONE REVISIONE Redatto Controllato Approvato