
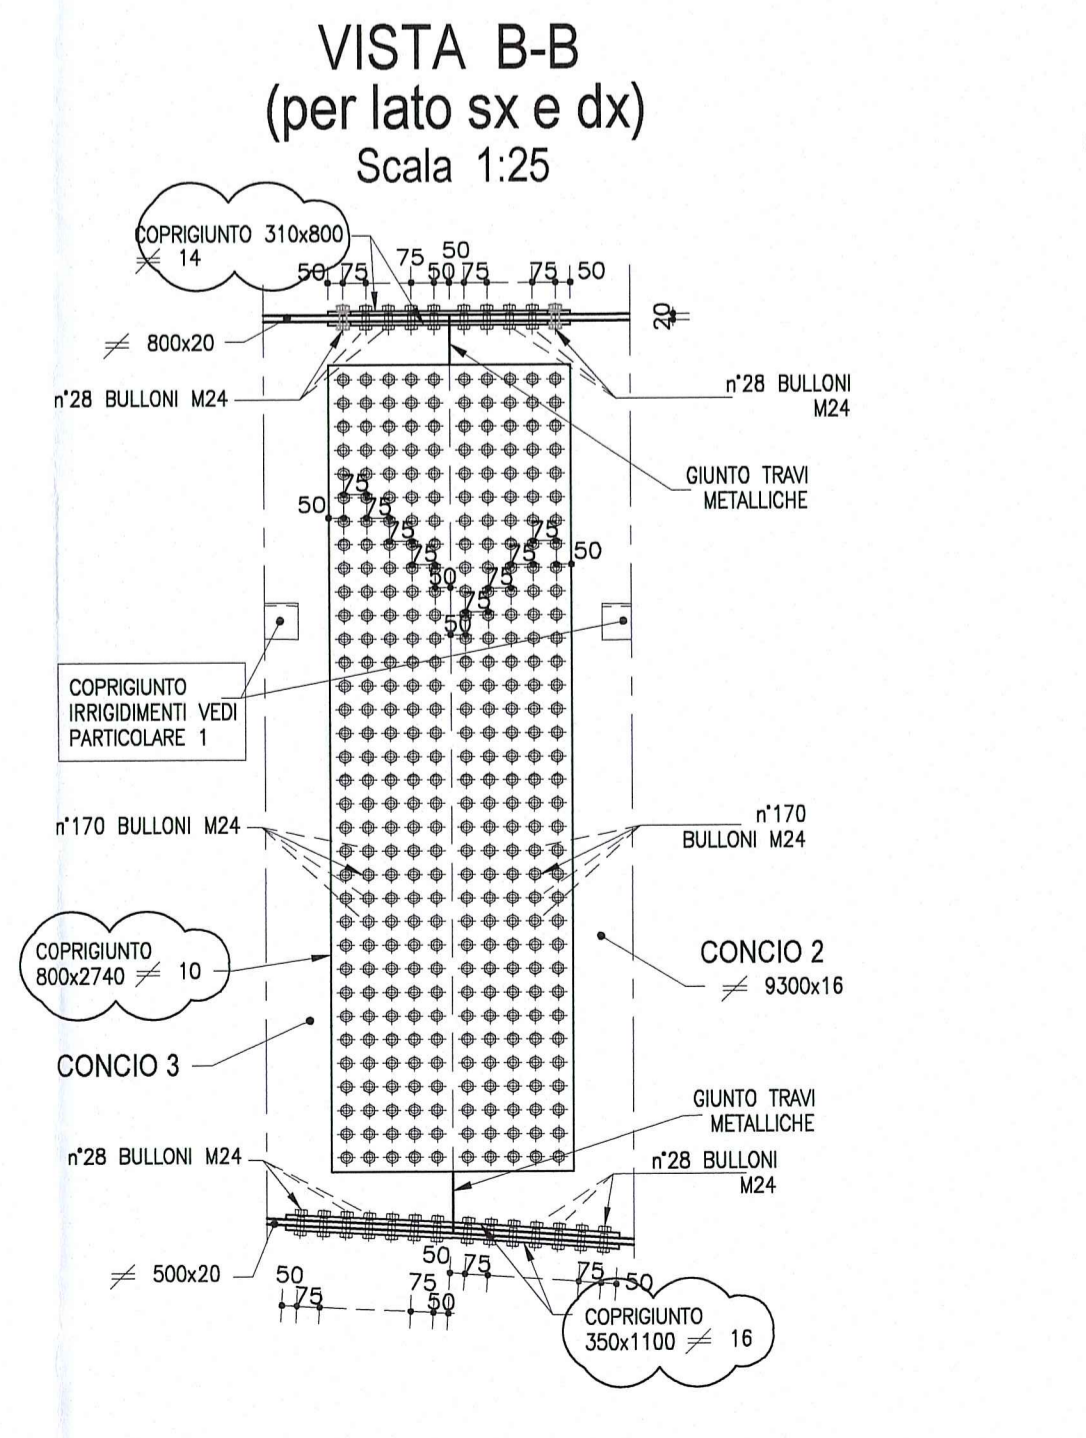
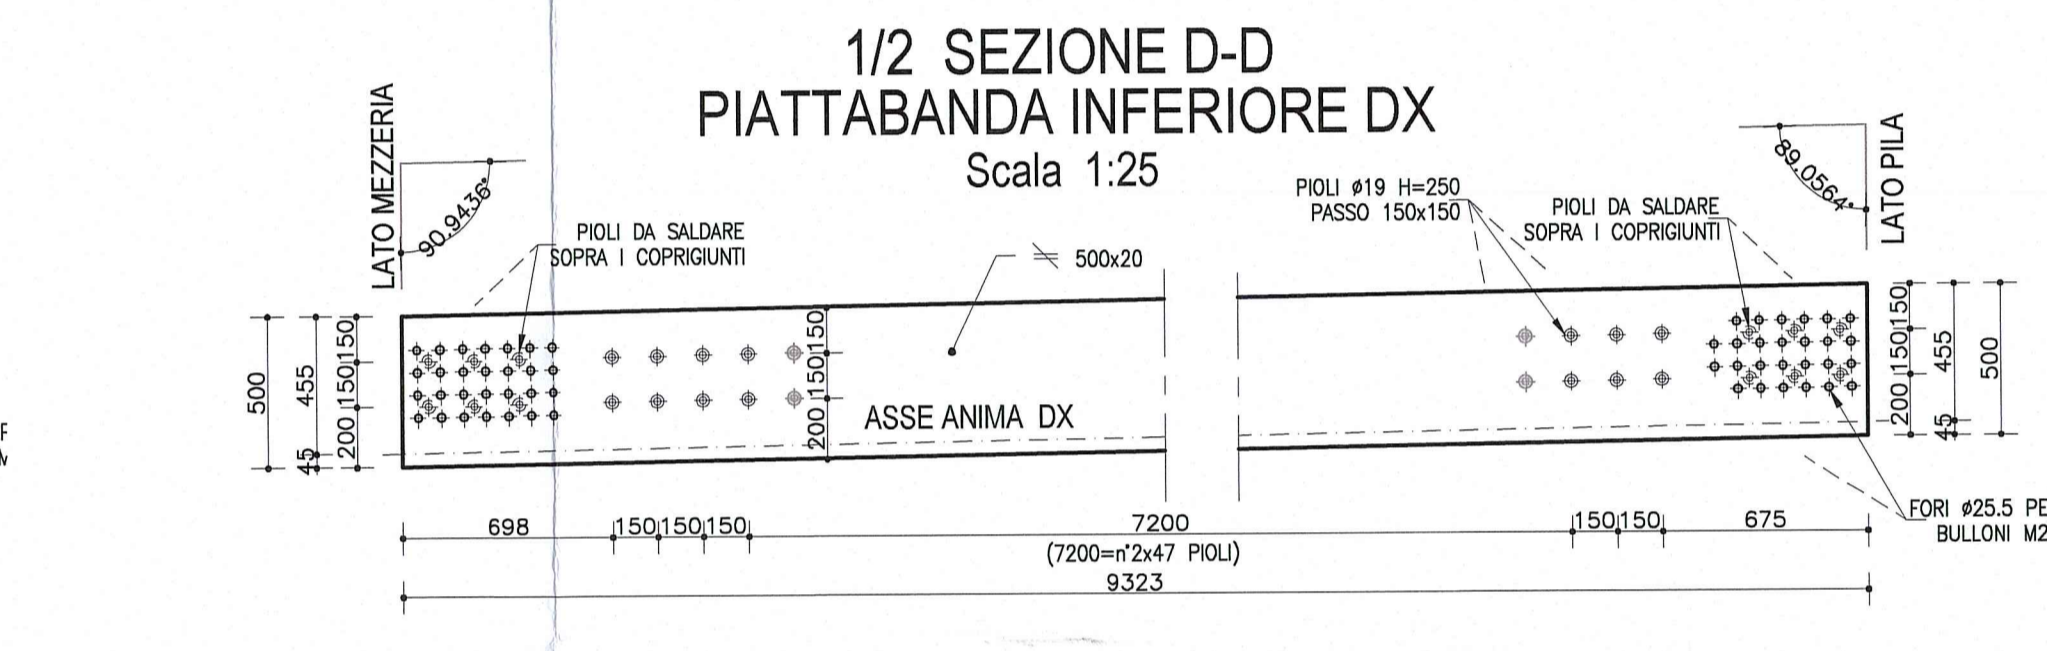
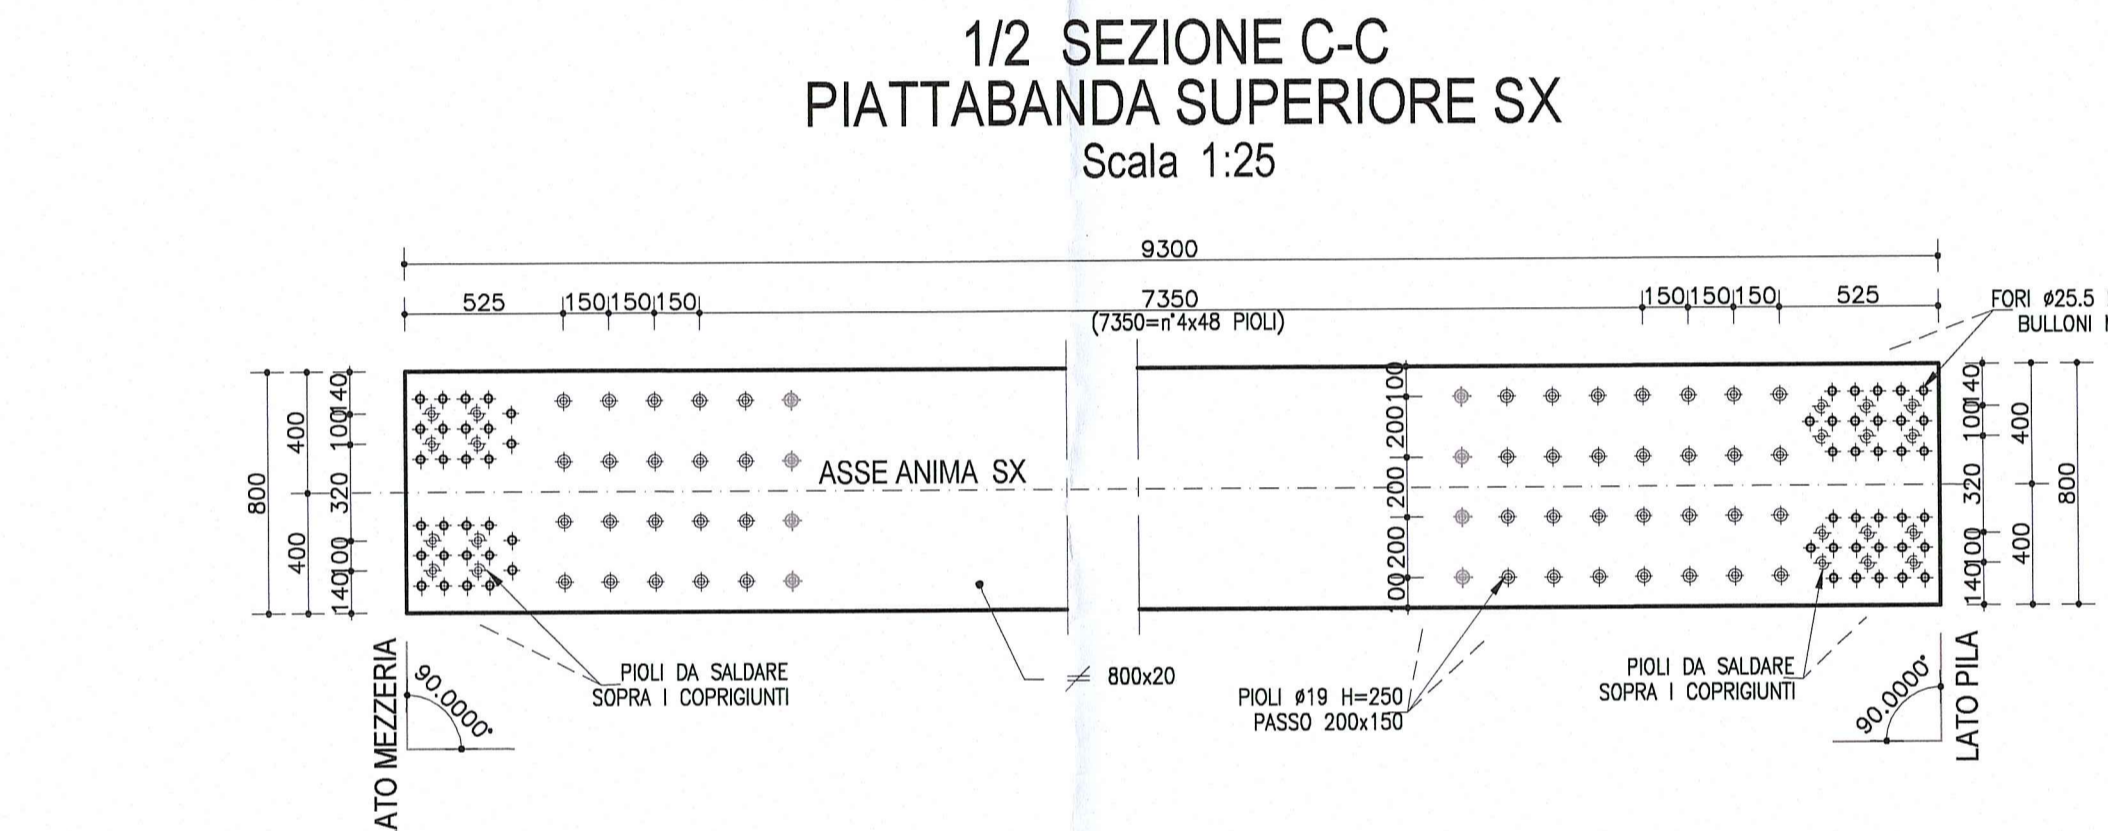
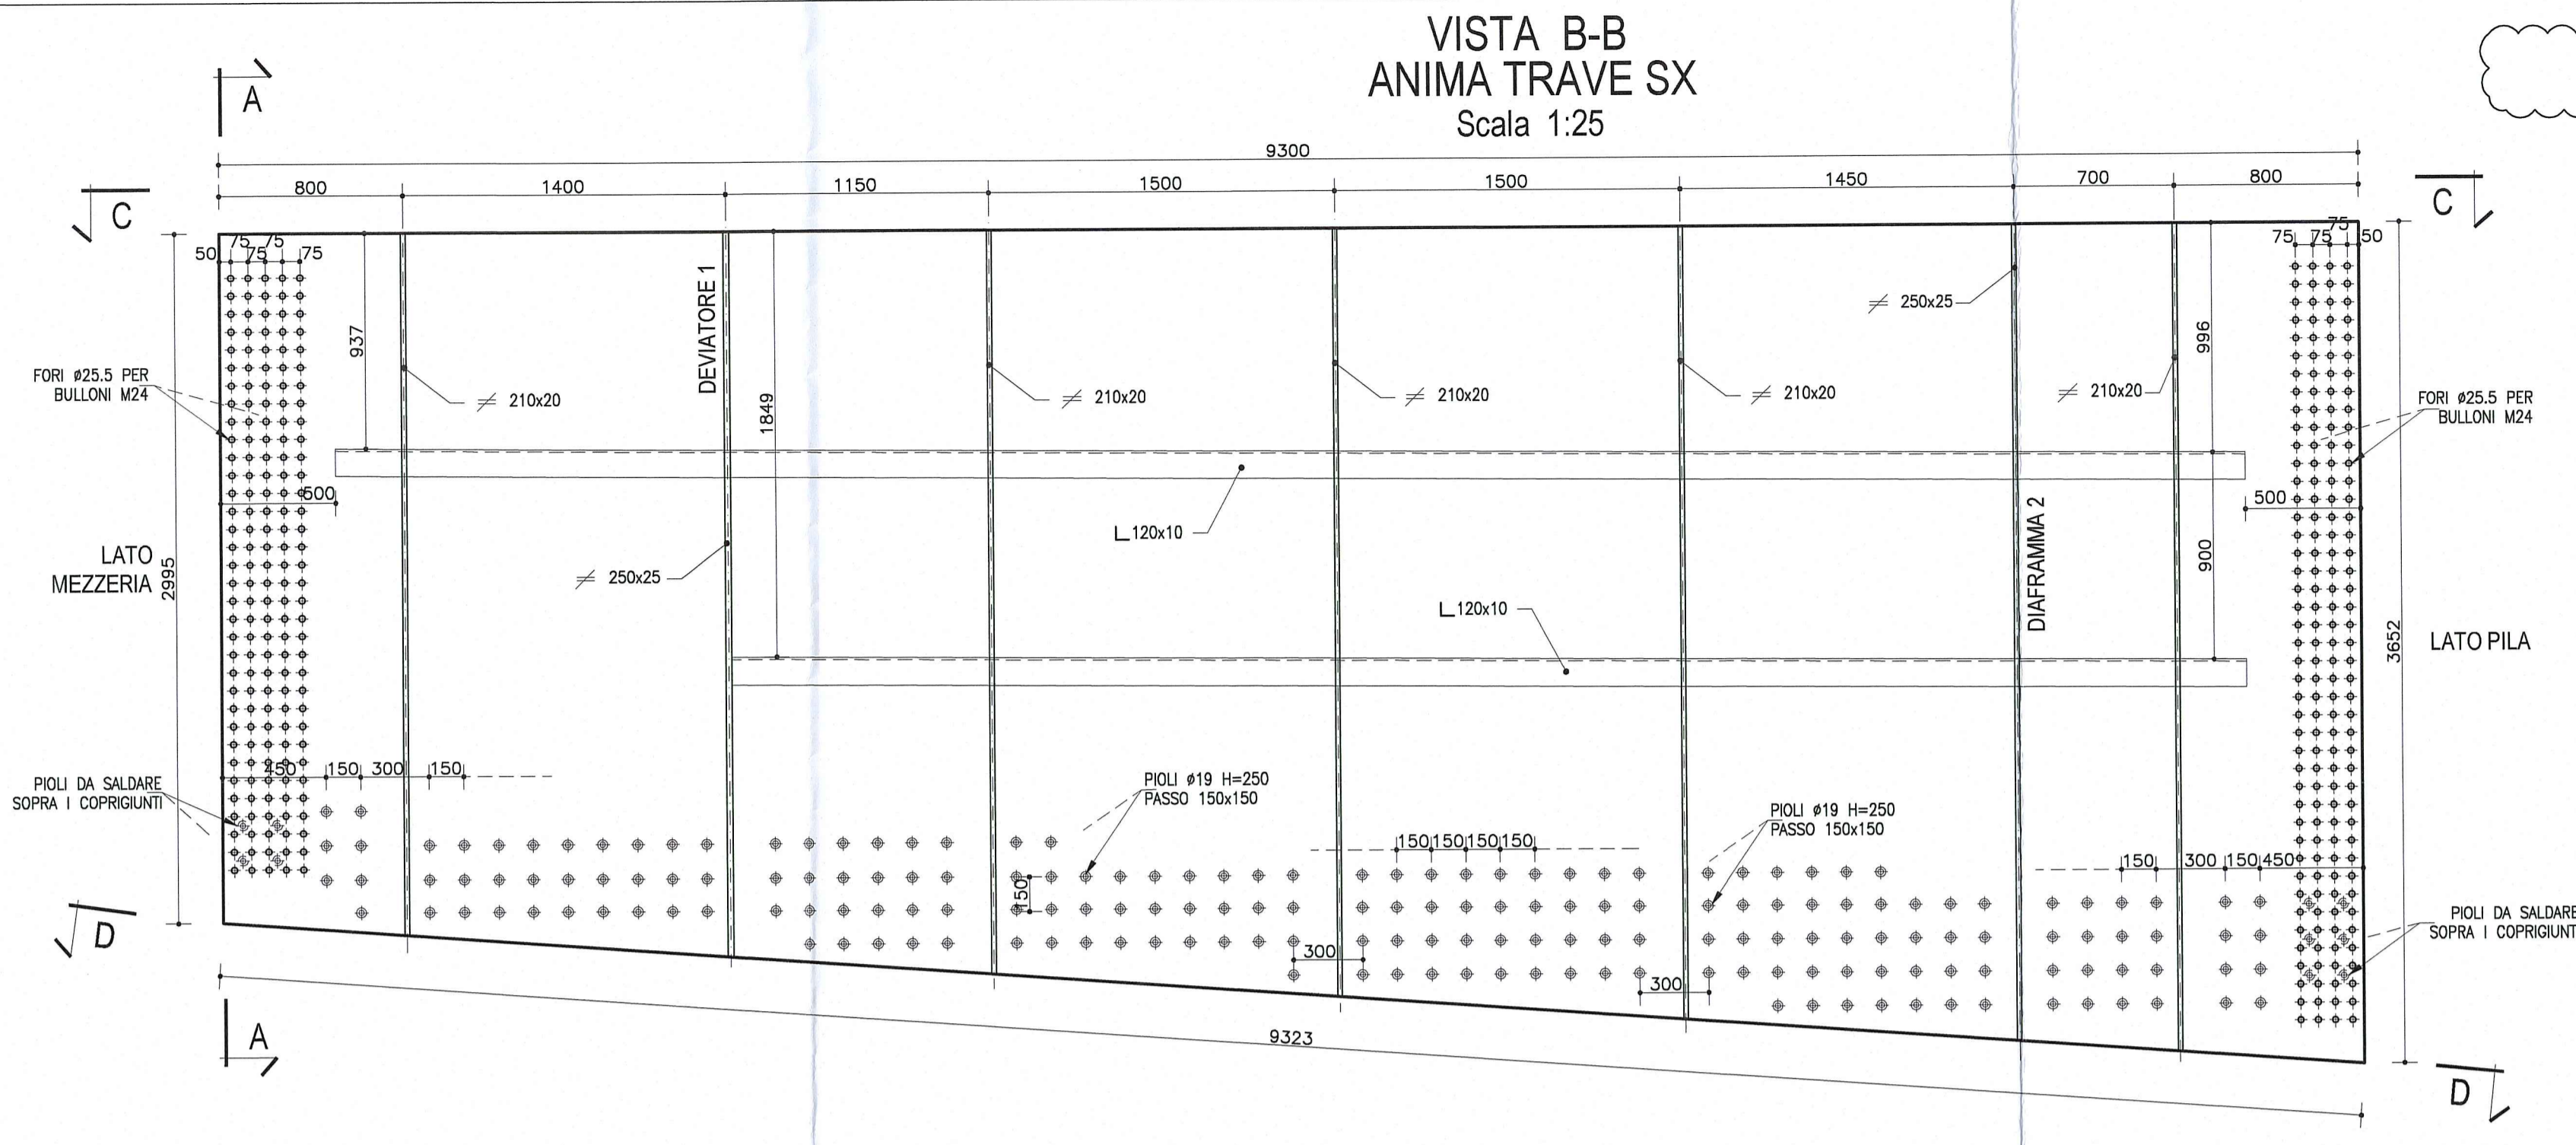
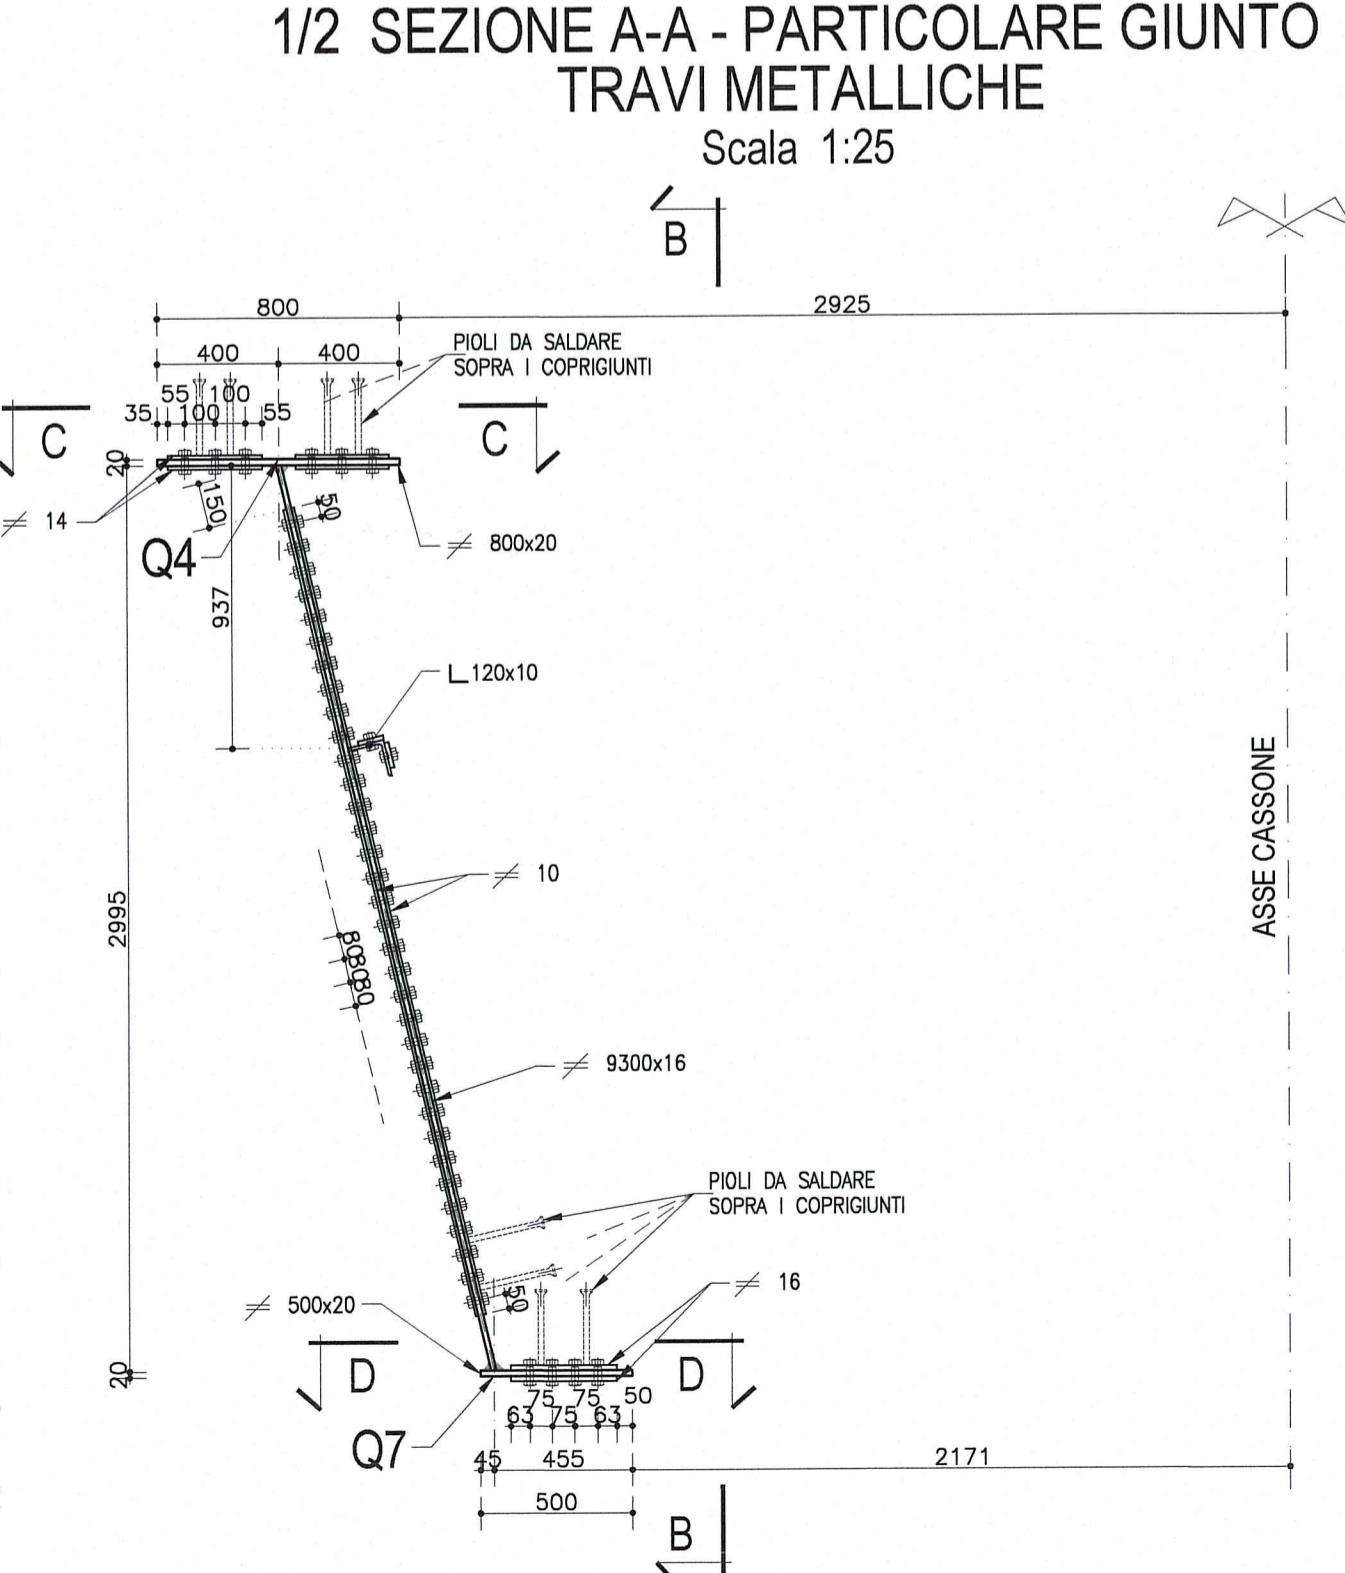
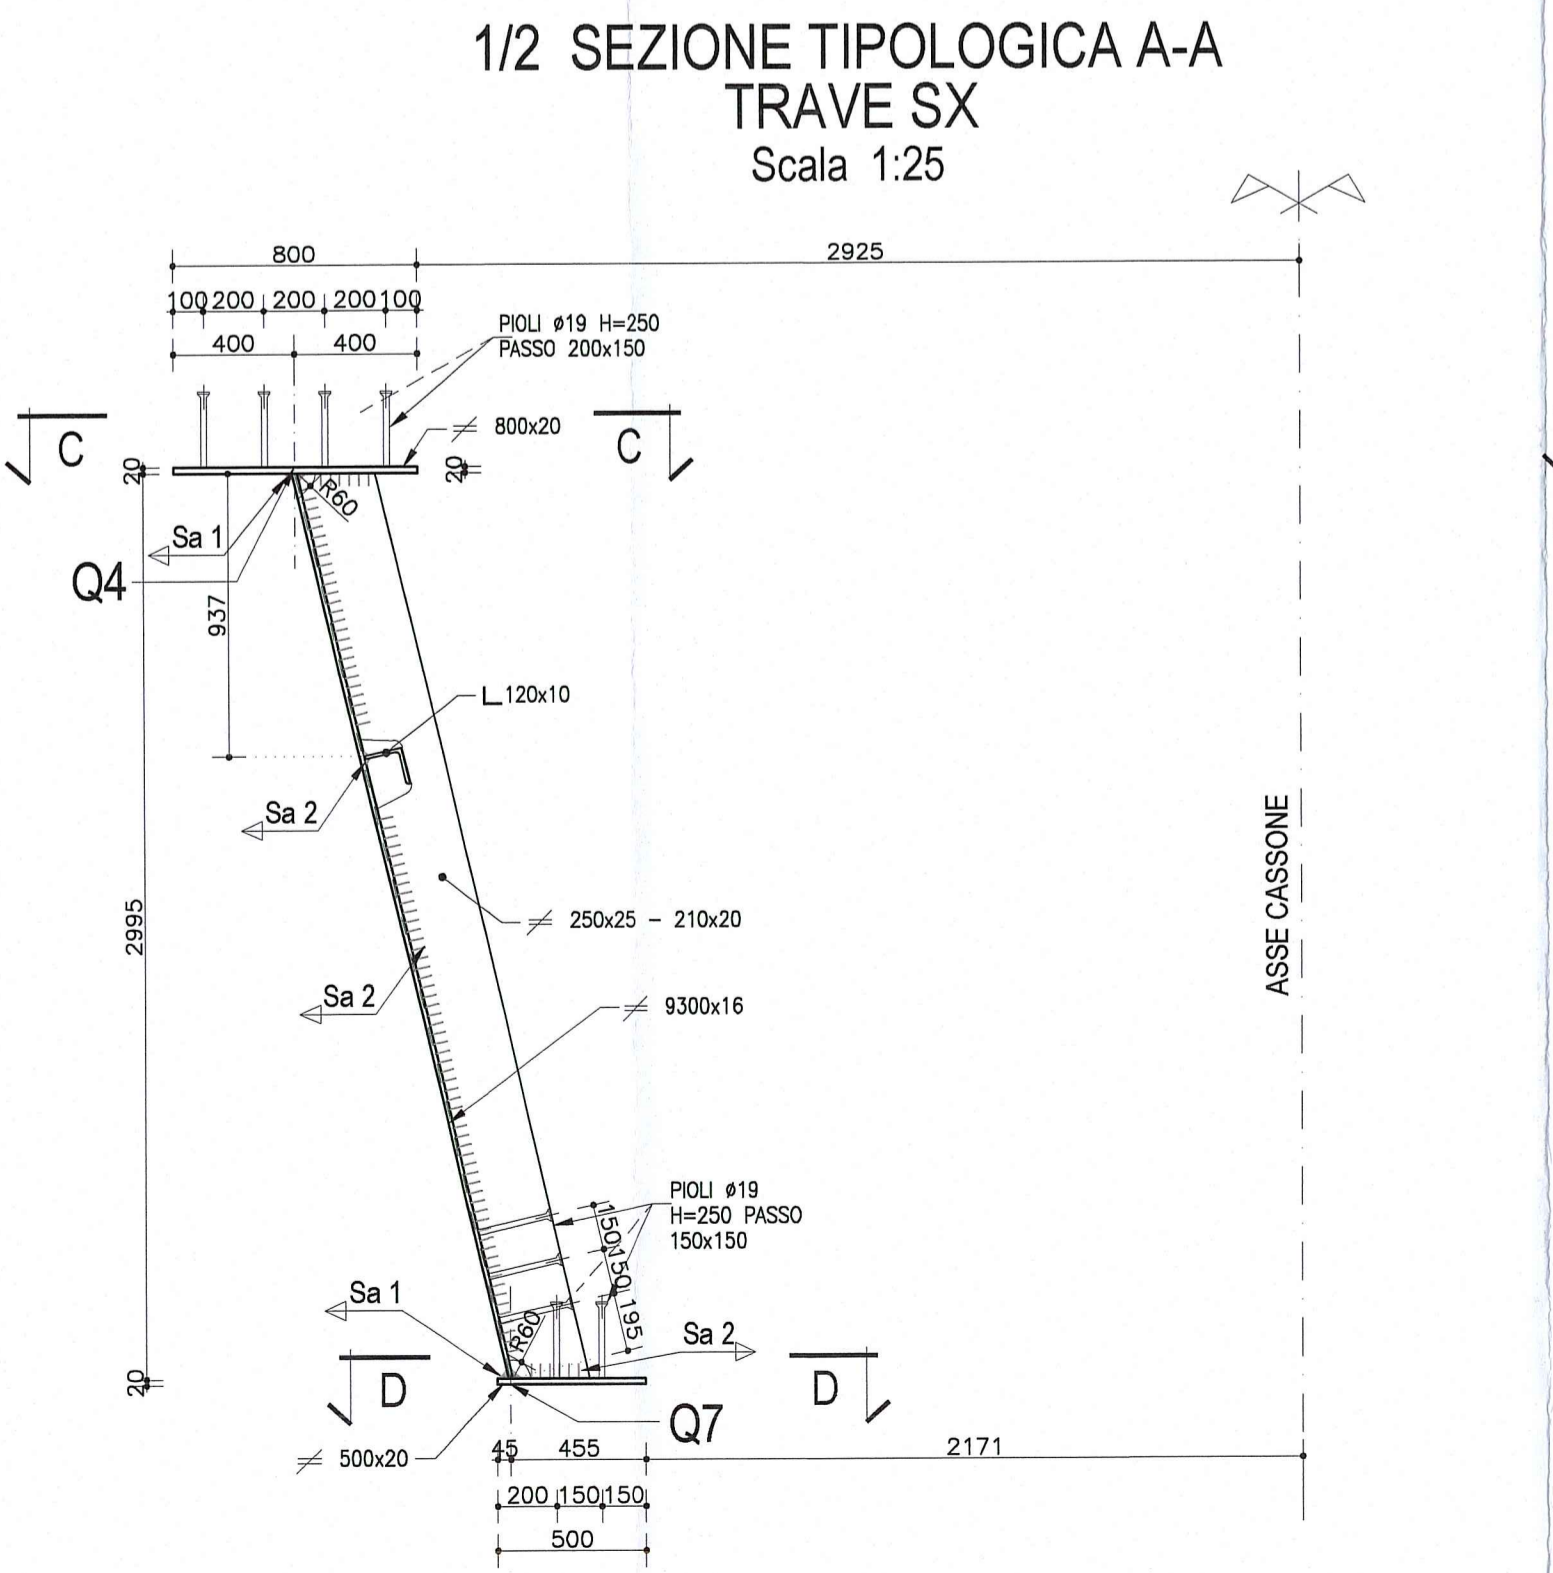


**NOTA**  
LE CARPENTERIE SI RIFERISCONO AD UNA STAMPILLA TIPOLOGICA RETTILINEA, PER LE QUOTE DI TRACCIAMENTO RELATIVE ALLE SINGOLE STAMPILLE, VEDI LE TAVOLE DI "COORDINATE DI TRACCIAMENTO".

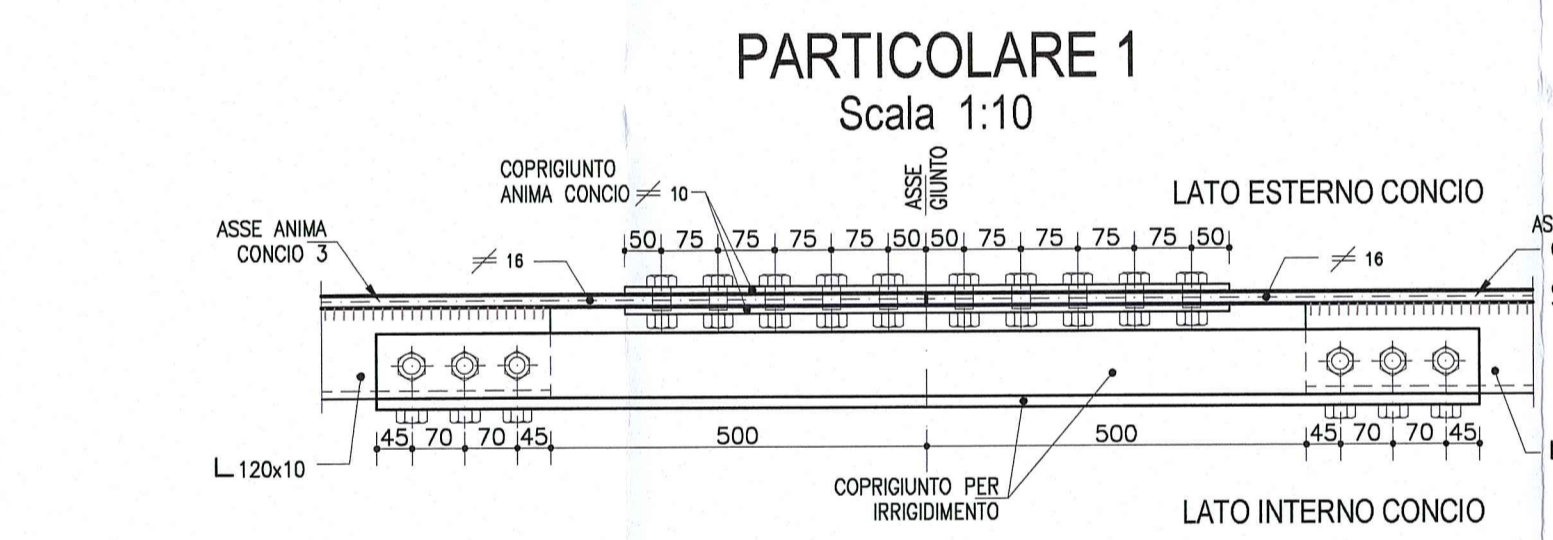

DESCRIZIONE DELLA MODIFICA:  
Inserita nota  
Inserite dimensioni coprigiunti

**NOTA:**  
PER CARATTERISTICHE DEI MATERIALI E SPECIFICHE TECNICHE VEDI TAVOLA RAATEP0501GPC001

Commenti:

**AUTOCAMIONALE DELLA CISA S.p.A.**  
Via Combaro 26/A - Frazione Ponte Taro - 43015 NOCETO (PR)

Impresa Esecutrice: **PIZZAROTTI** FONDATA NEL 1910

**AUTOSTRADA DELLA CISA A15 RACCORDO AUTOSTRADALE A15/A22 CORRIDOIO PLURIMODALE TIRRENO-BRENNERO RACCORDO AUTOSTRADALE FRA L' AUTOSTRADA DELLA CISA-FONTEVIVO (PR) E L' AUTOSTRADA DEL BRENNERO-NOGAROLE ROCCA (VR). I LOTTO.**  
C.U.P. G61B0400060008 C.I.G. 307068161E

**PROGETTO ESECUTIVO**

AUTOCAMIONALE DELLA CISA S.p.A.  
Il Direttore TIRRE: \_\_\_\_\_ Il Responsabile del Procedimento: \_\_\_\_\_ Il Presidente: \_\_\_\_\_

IMPRESA PIZZAROTTI & C. S.p.A.  
Il Direttore Tecnico: **Dot. Ing. Luca Bertanetti**

Il Geologo: NA

PROGETTAZIONE DI: **PIZZAROTTI** FONDATA NEL 1910  
Il Progettista: **Dot. Ing. PIETRO MAZZOLI** IMPRESA PIZZAROTTI & C. S.p.A. INGEGNERI PARMA n.821

A.T.I.: **idroesse engineering** **ROCKSOIL S.p.A.** **VIA MANAGIATE**  
Il Coordinatore per la Sicurezza in fase di Progettazione: **Ing. Giovanni Maria Cepparotti** Ordine degli Ingegneri della Provincia di Viterbo n. 392

Consulenza specialistica a cura di: **PIZZAROTTI & C. S.p.A.**  
Il Progettista Integrato: **Dot. Ing. PIETRO MAZZOLI** IMPRESA PIZZAROTTI & C. S.p.A. INGEGNERI PARMA n.821

Titolo Elaborato: **Asse principale Grandi Strutture - Ponte sul fiume Taro Carreggiata Nord - Impalcato SP1-P11 L=13.15m Semistampella lato Parma - Concio C2 - Carpenteria metallica**  
Data Emissione Progetto: 18/03/2014  
Scala: 1:50 1:25 1:10 1:2

| Identif. Elaborato: | N. IDENTIFICATIVO | CODICE COMESSA | LOTTO | FASE | ENTE | AMBITO | CAL. OPERA | N.RO OPERA | PART. OPERA | TIPO DOC. | N.RO PROGR. DOC. | REVISIONE |
|---------------------|-------------------|----------------|-------|------|------|--------|------------|------------|-------------|-----------|------------------|-----------|
|                     |                   | RAAA           | 1     | E    | I    | AP     | GS         | 01         | I           | CA        | 150              | B         |

| Rev. | Data       | DESCRIZIONE REVISIONE                        | Redatto | Controllato | Approvato |
|------|------------|--|---------|-------------|-----------|
| B    | 10/10/2014 | Istruttoria RINA prot. n° 730 del 08/09/2014 | UGOLINI | MAZZOLI     | MAZZOLI   |
| A    | 25/08/2014 | RIEMMISSIONE PROGETTO ESECUTIVO              | UGOLINI | MAZZOLI     | MAZZOLI   |