




SEZIONE C-C
(sezione lato mezzeria)
Scala 1:50

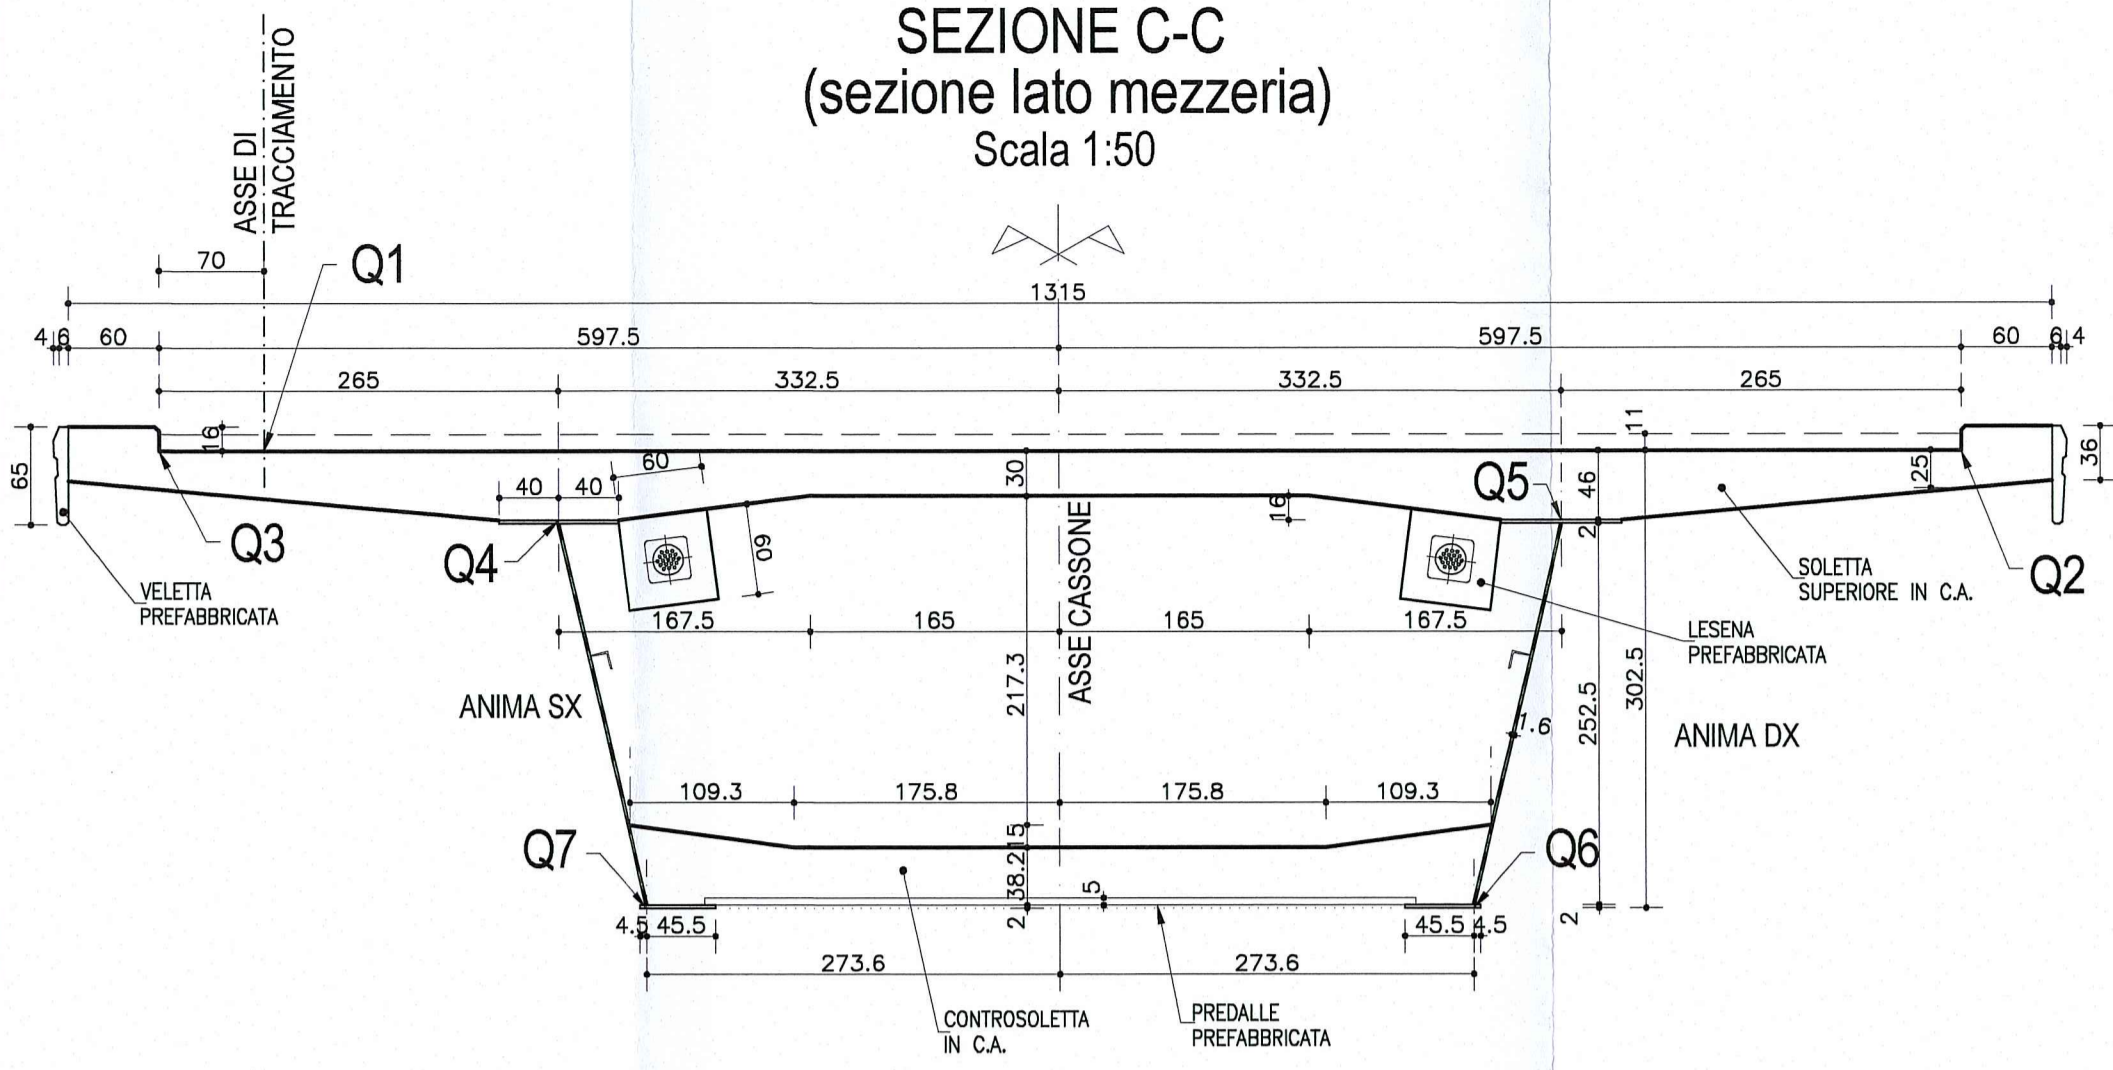

SEZIONE B-B
(sezione lato pila)
Scala 1:50

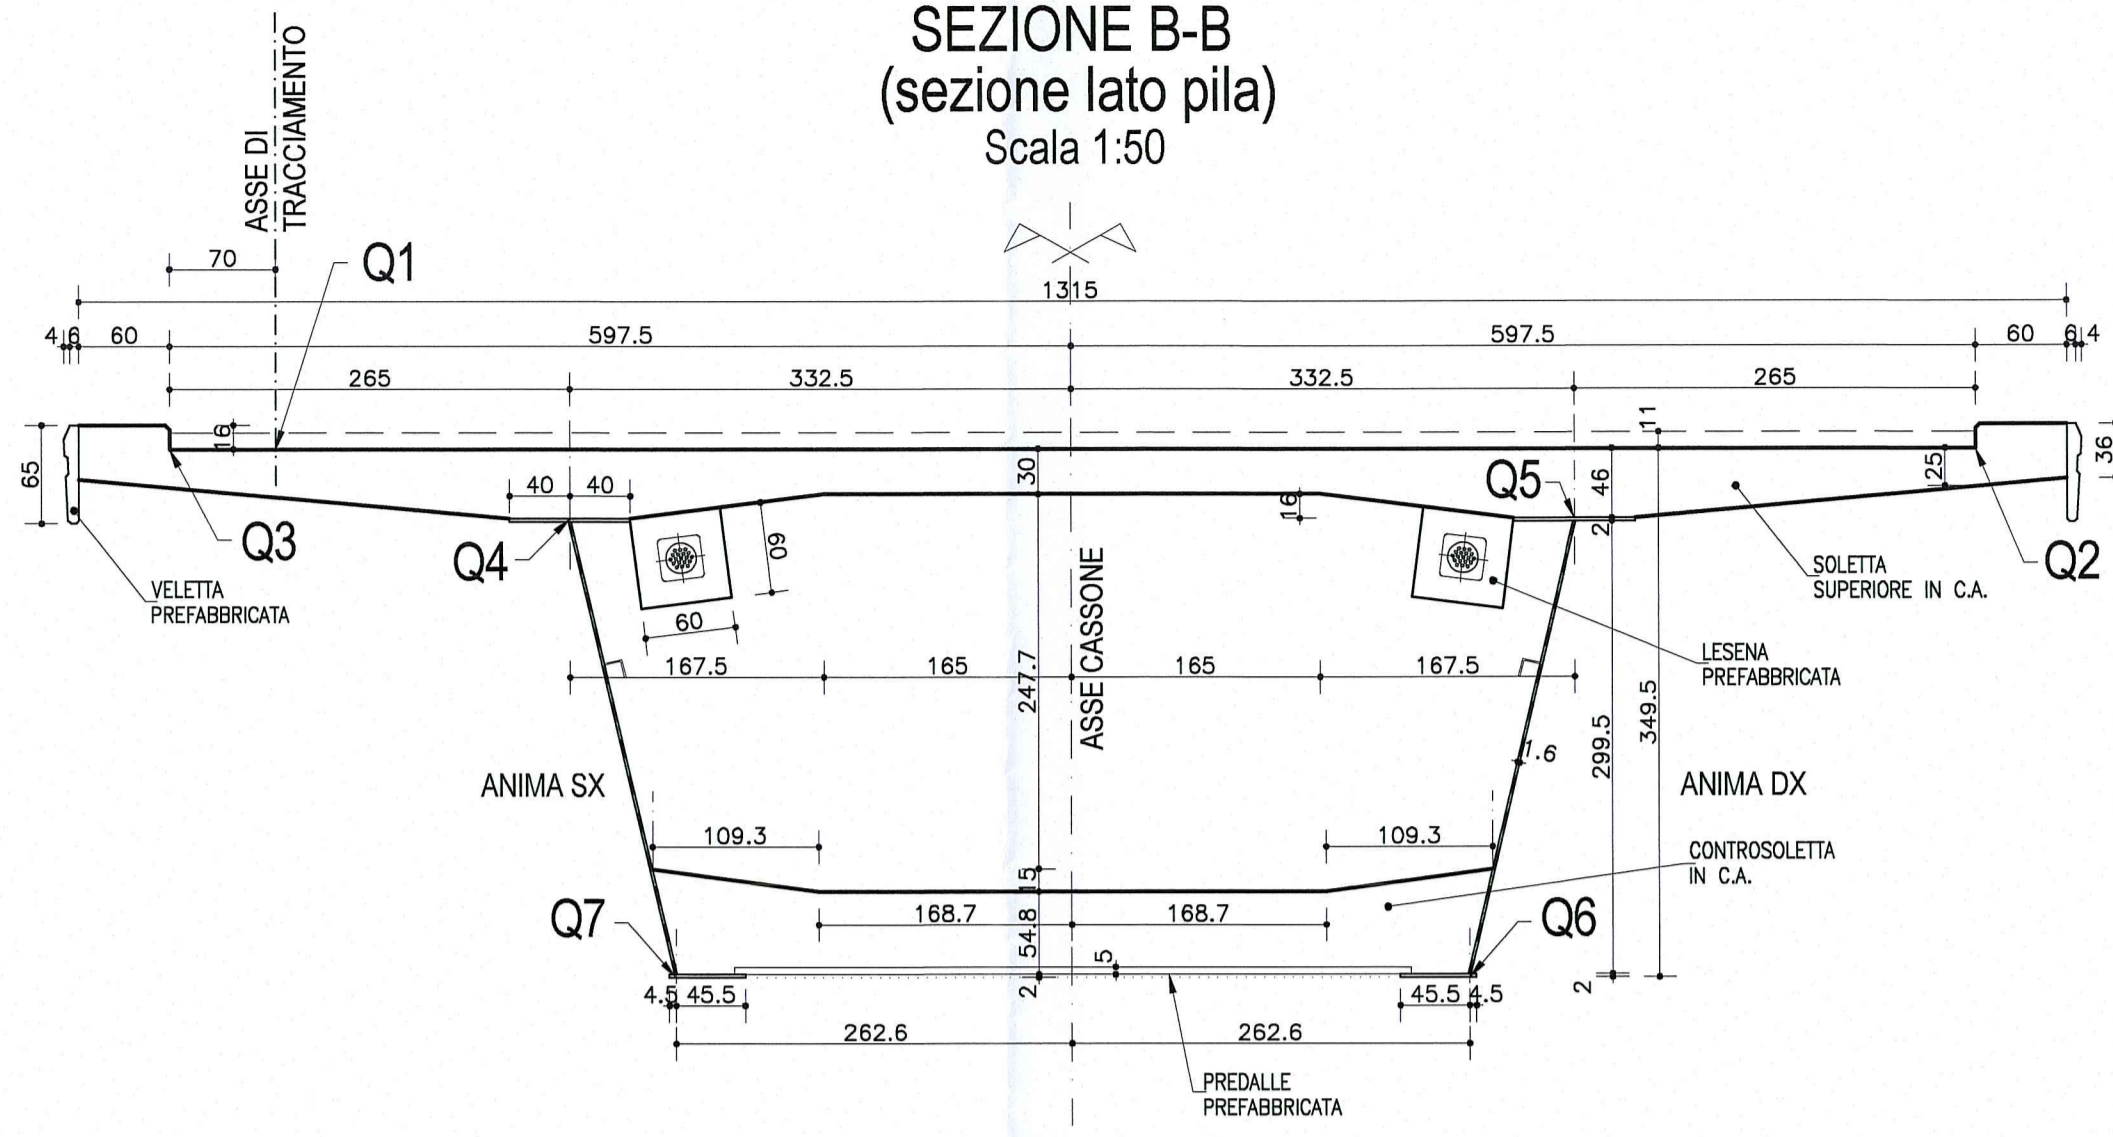

PARTICOLARE RACCORDO PAVIMENTAZIONE
Scala 1:10

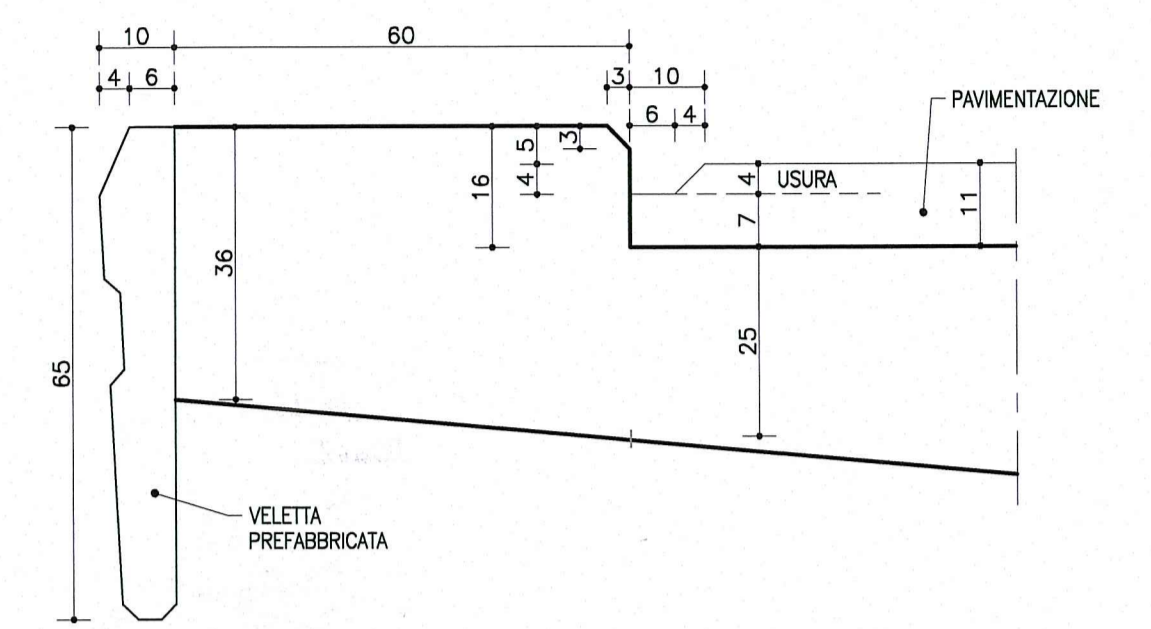


NOTA:
PER CARATTERISTICHE DEI MATERIALI E SPECIFICHE TECNICHE VEDI TAVOLA RAA1EAPGSU1GPC001


DESCRIZIONE DELLA MODIFICA:
Inserita nota

NOTA
LE CARPENTERIE SI RIFERISCONO AD UNA STAMPELLA TIPOLOGICA RETTILINEA. PER LE QUOTE DI TRACCIAMENTO RELATIVE ALLE SINGOLE STAMPELLE, VEDI LE TAVOLE DI "COORDINATE DI TRACCIAMENTO".


PIANTA CONCIO 3
Scala 1:50

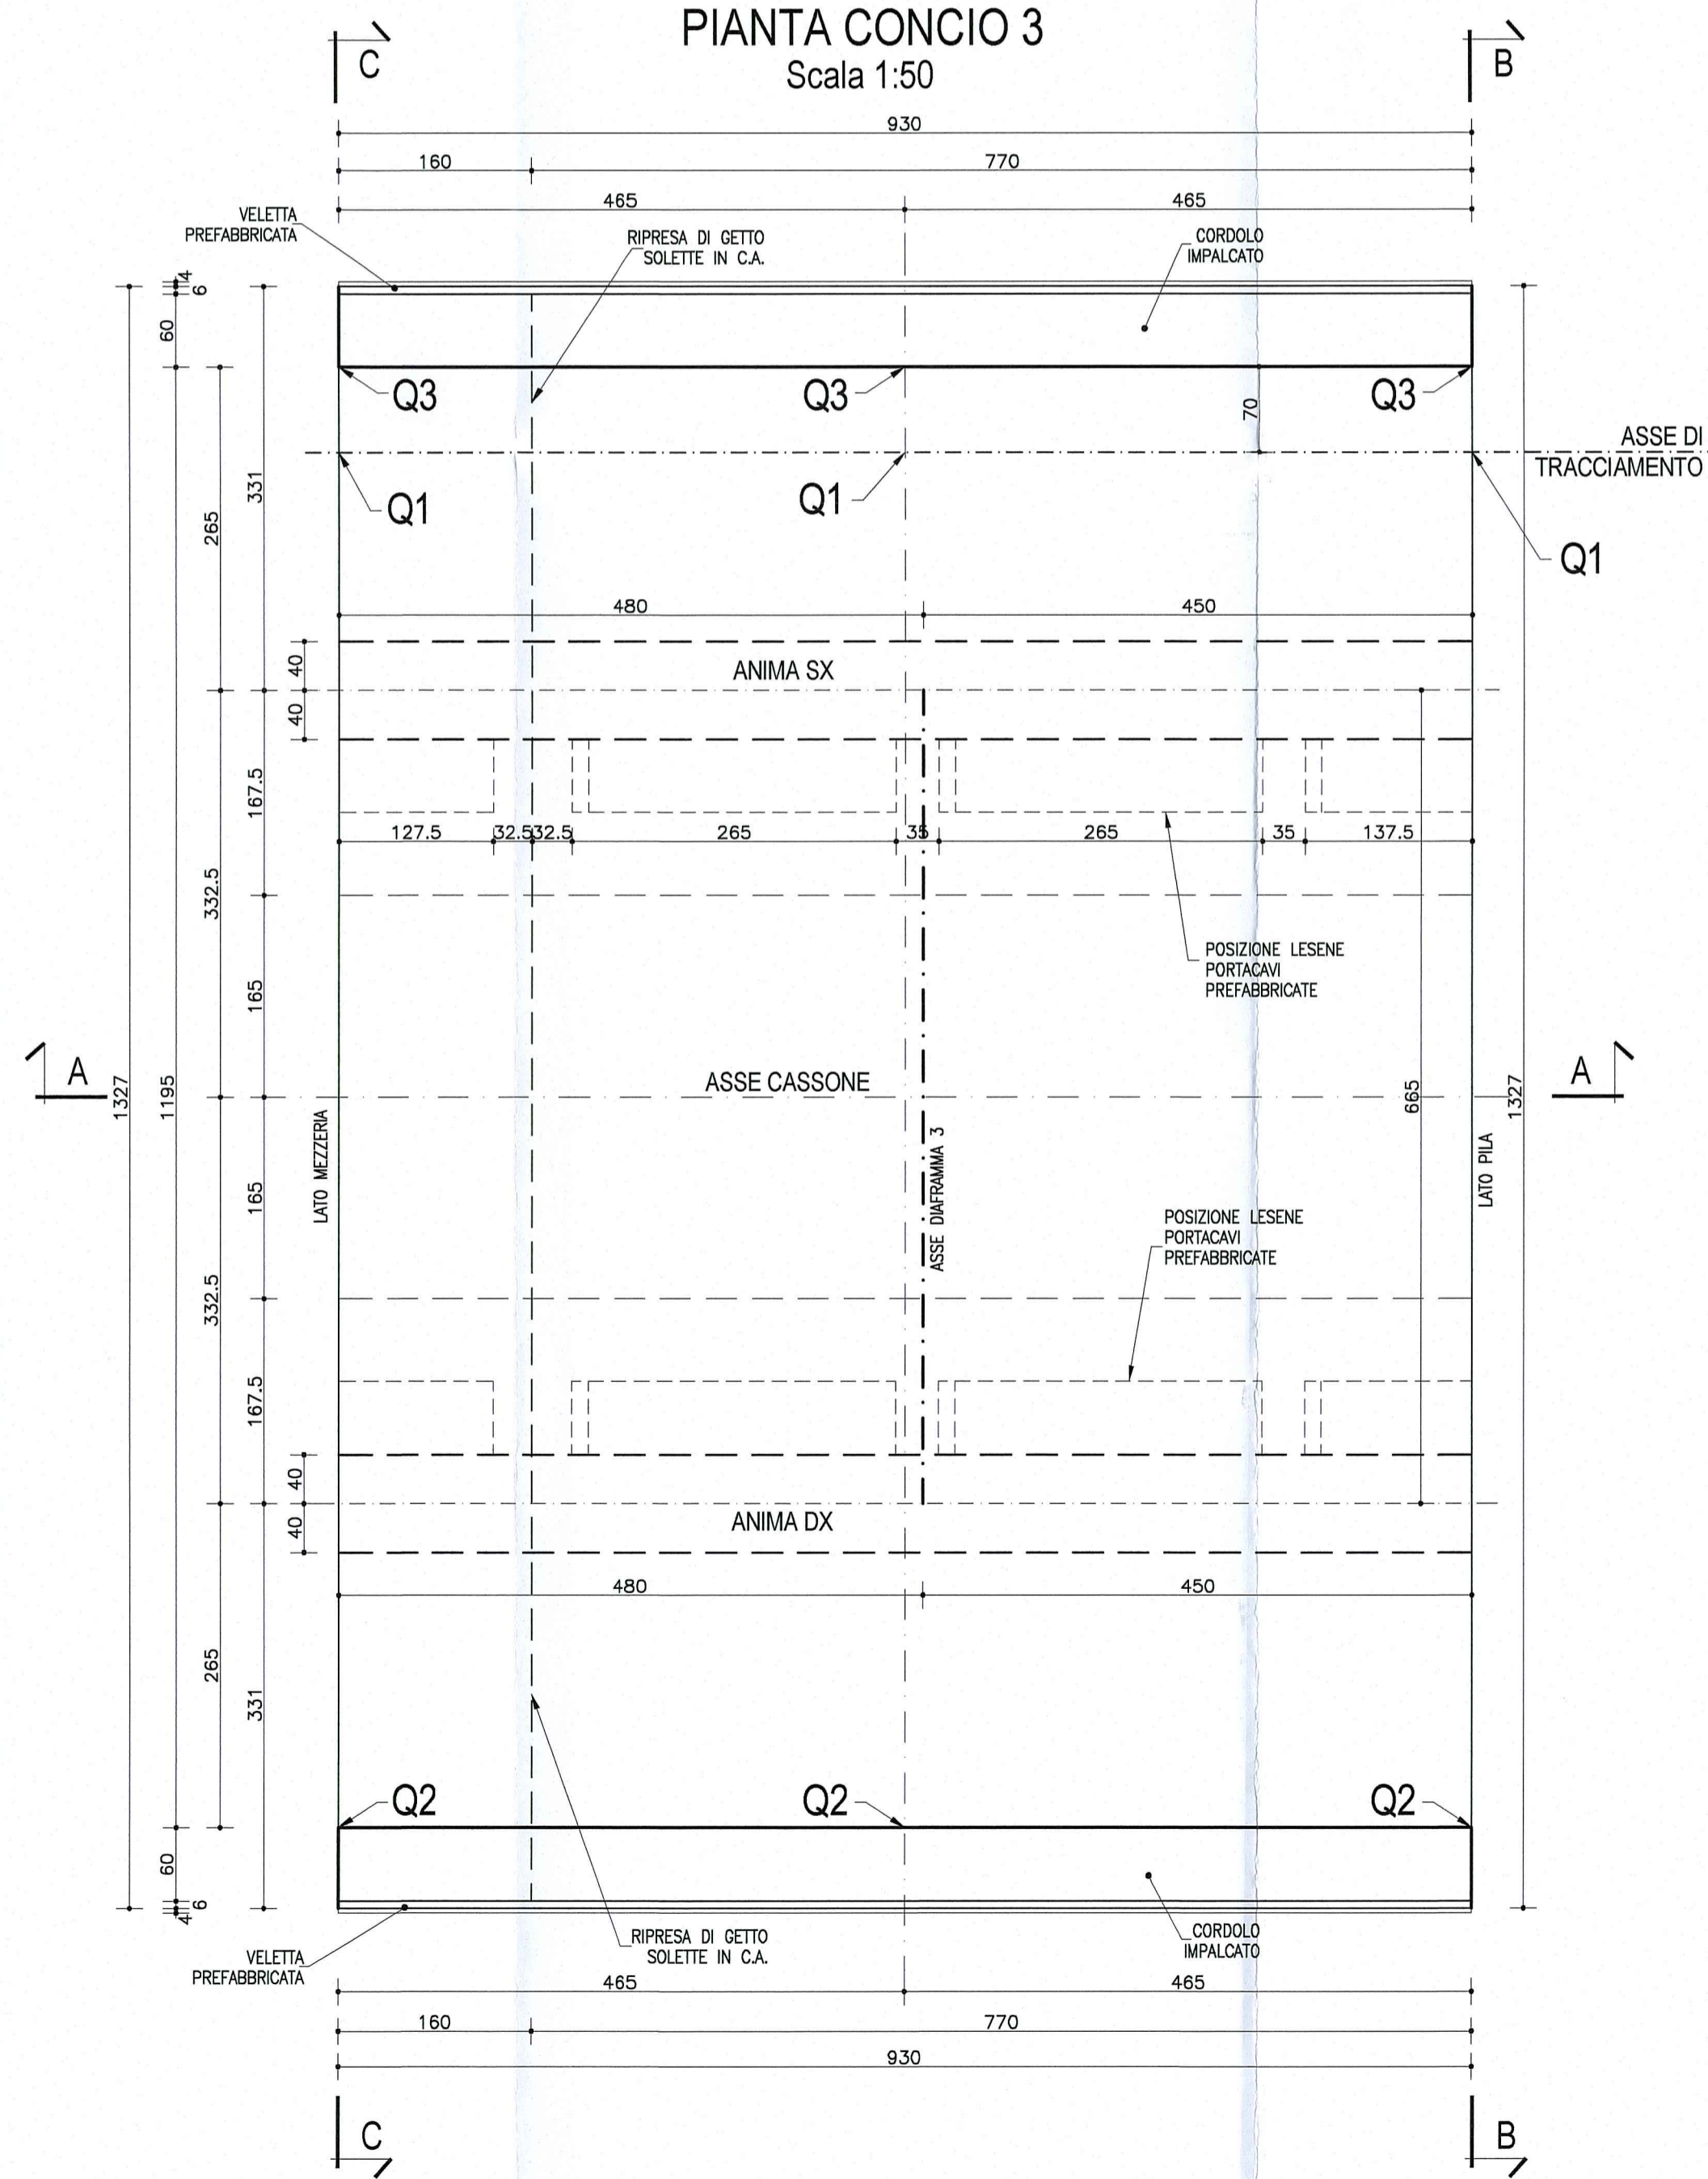

SEZIONE A-A
Scala 1:50

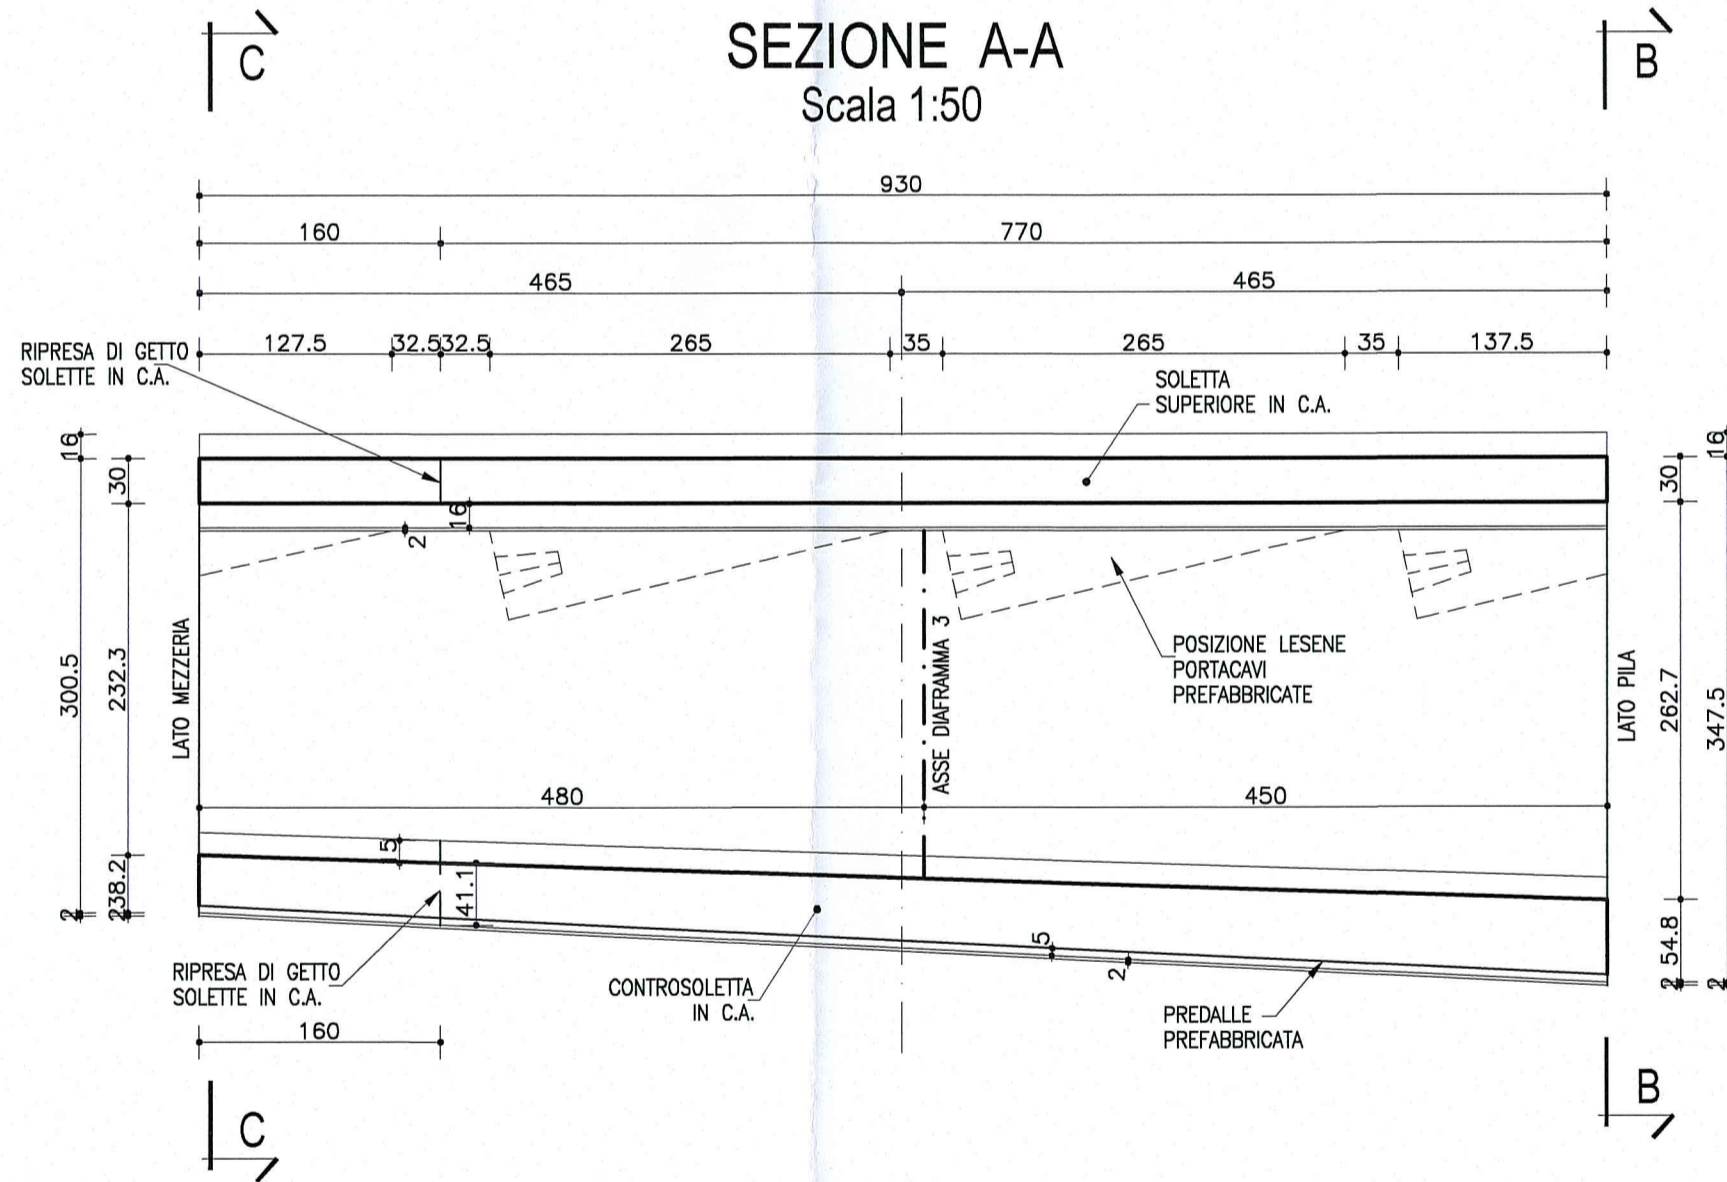

SCHEMA SMALTIMENTO ACQUE SUI VIADOTTI

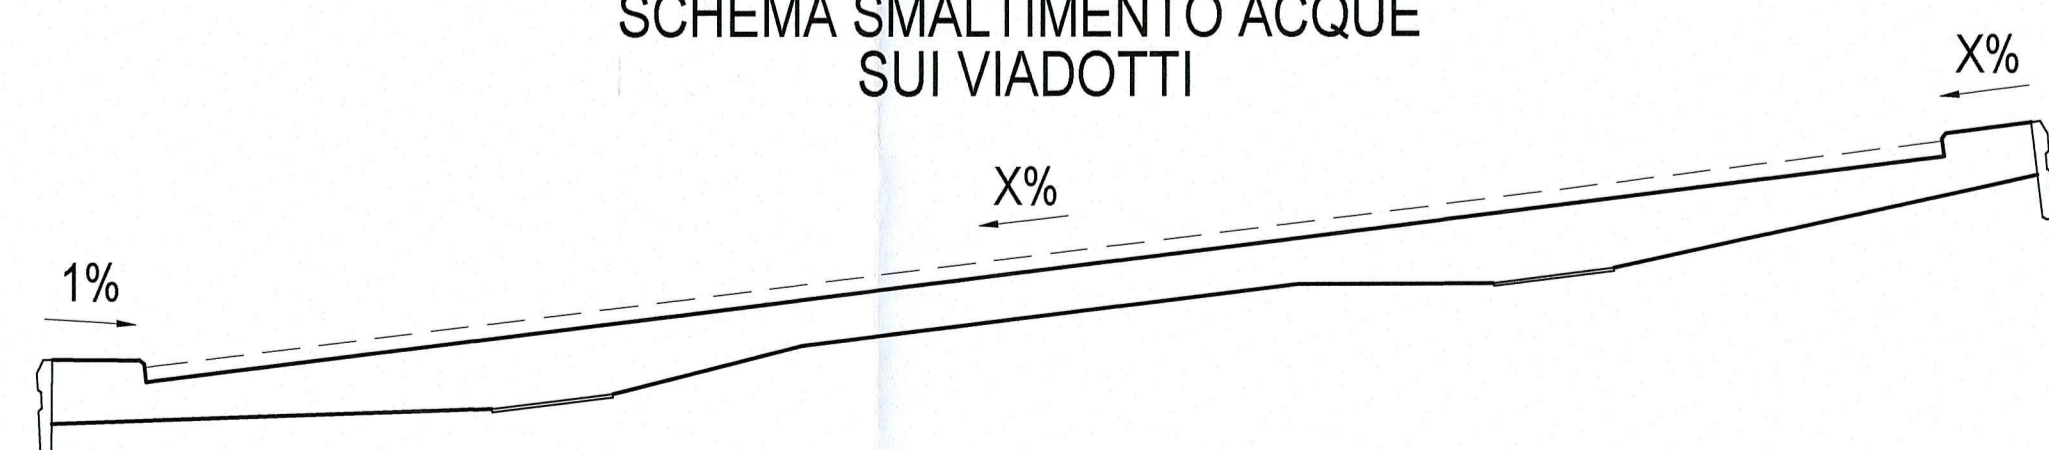

Autocamionale della CISA S.p.A. - Via Camboara 26/A - Frazione Ponte Taro - 43015 NOCETO (PR)

IMPRESA PIZZAROTTI & C. S.p.A. - FONDATA NEL 1910

AUTOSTRADA DELLA CISA A15 RACCORDO AUTOSTRADALE A15/A22 CORRIDOIO PLURIMODALE TIRRENO-BRENNERO RACCORDO AUTOSTRADALE FRA L' AUTOSTRADA DELLA CISA-FONTEVIVO (PR) E L' AUTOSTRADA DEL BRENNERO-NOGAROLE ROCCA (VR). I LOTTO.

C.U.P. G61B0400060008 C.I.G. 307068161E

PROGETTO ESECUTIVO

Il Direttore Tecnico: *Luca Bondanelli* Il Responsabile del Progetto: *Pietro Mazzoli* Il Geologo: *Pietro Mazzoli*

Il Progettista: **Dot. Ing. PIETRO MAZZOLI** Impresa Pizzarotti & C. S.p.A. Ingegneri della Provincia di Parma n.821

Coordinatore per la Sicurezza in fase di Progettazione: **Ing. Giovanni Maria Cepparotti** Ordine degli Ingegneri della Provincia di Viterbo n. 392

Consulenza specialistica a cura di: **NA** Progettista Responsabile Integrale: **Ing. Pietro Mazzoli** Impresa Pizzarotti & C. S.p.A. Ingegneri della Provincia di Parma n.821

Titolo Elaborato: **Asse principale Grandi Strutture - Ponte sul fiume Taro Carreggiata Nord - Impalcato SP1-P11 L=13.15m Semistampella lato Parma - Concio C3 - Carpenteria** Data Emisione Progetto: 18/03/2014

Identif. Elaborato:

N.RO IDENTIFICATIVO	CODICE COMMESSA	LOTTO	FASE	ENTE	AMBITO	CAT. OPERA	N.RO OPERA	PARTE OPERA	TIPO DOC.	N.RO PROG. DOC.	REVISIONE
	RAAA	1	E	I	AP	GS	01	I	CA	137	B

Rev. Data Descrizione Revisione Redatto Controlato Approvato