



**PIANTA CONCIO 3**  
Scala 1:50

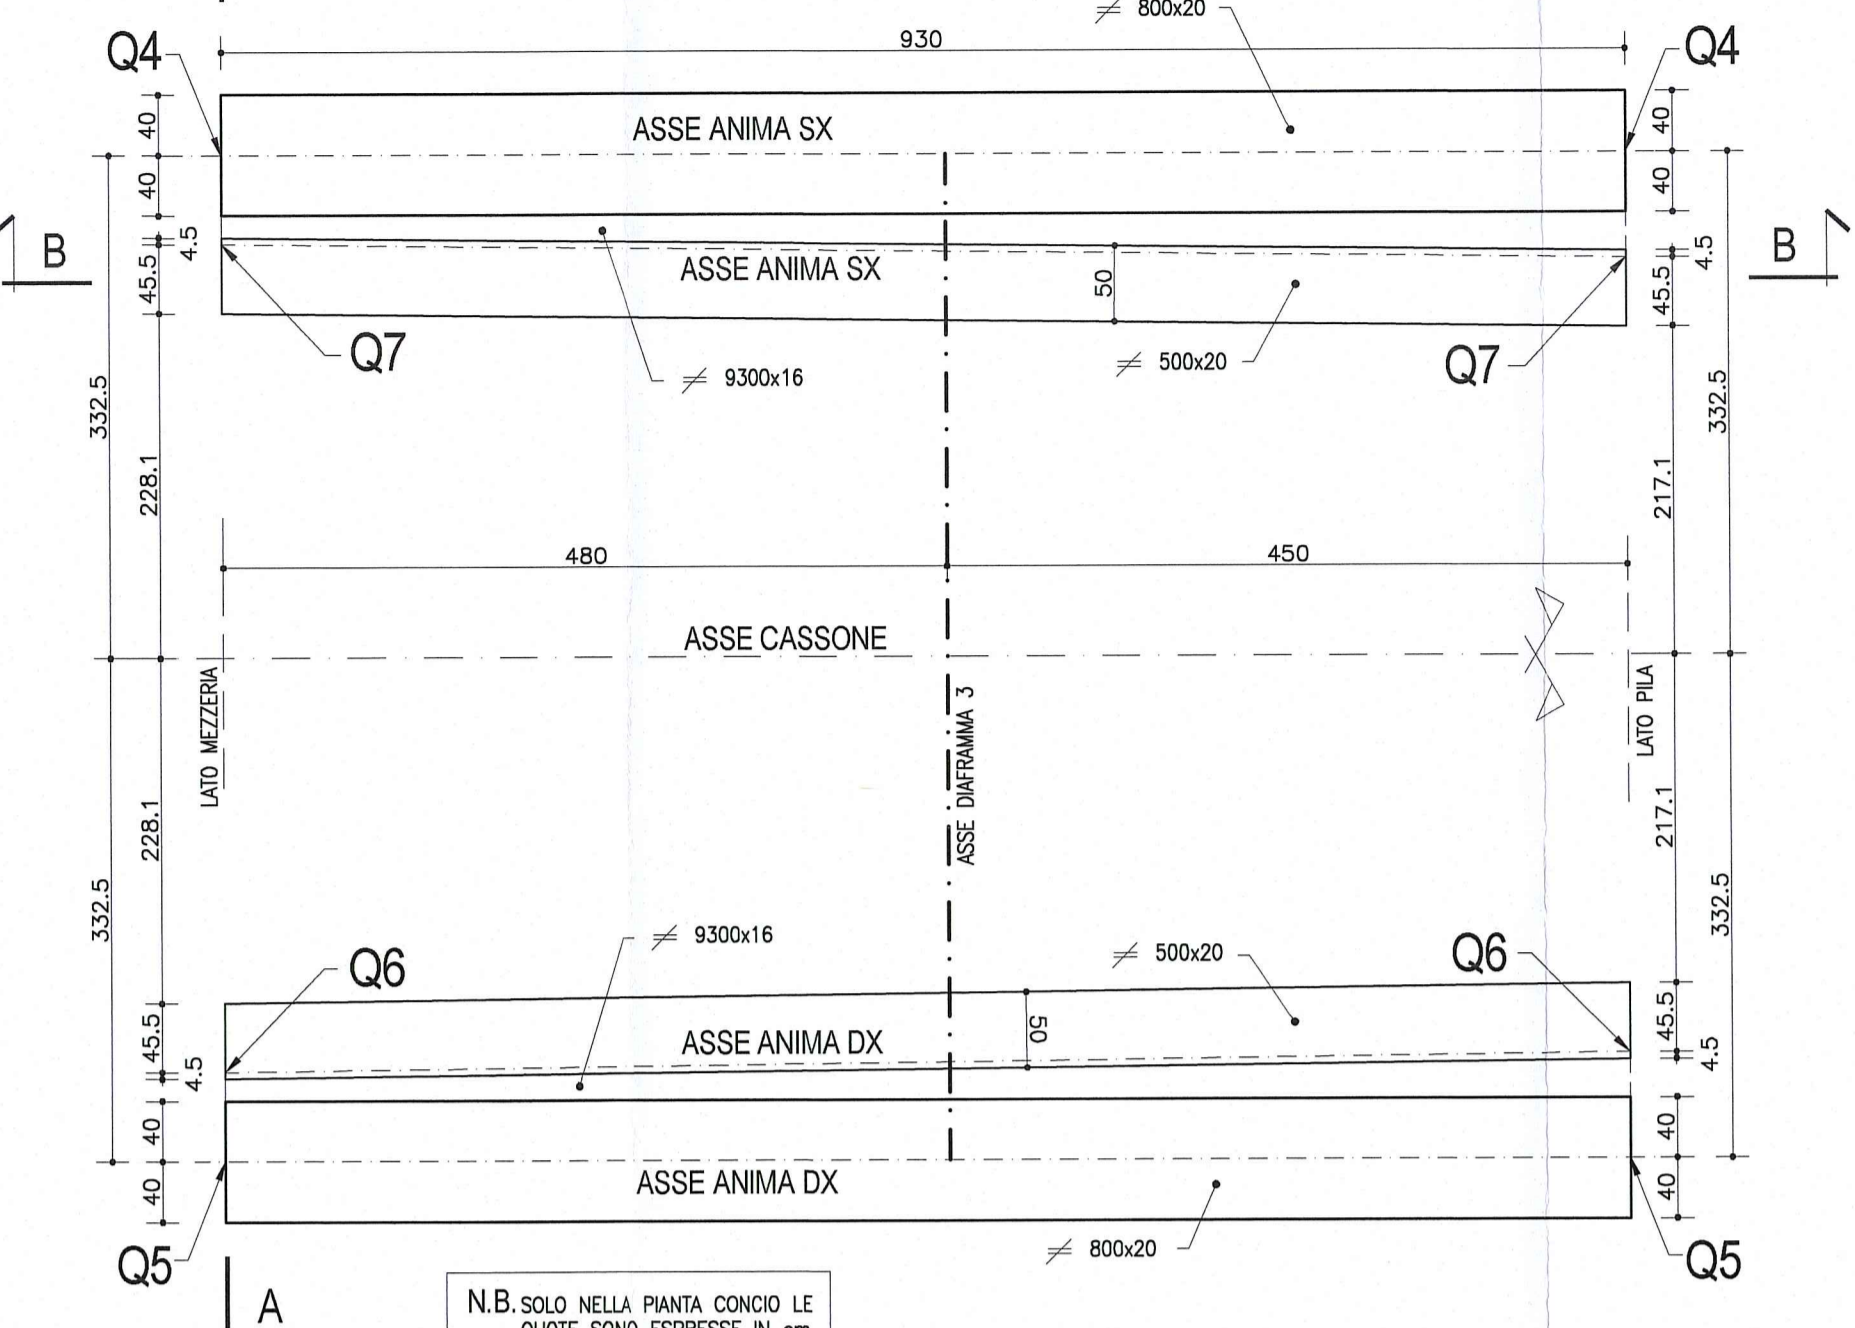

N.B. SOLO NELLA PIANTE CONCIO LE QUOTE SONO ESPRESSE IN cm

**NOTA**  
LE CARPENTERIE SI RIFERISCONO AD UNA STAMPILLA TIPOLOGICA RETTILINEA. PER LE QUOTE DI TRACCIAMENTO RELATIVE ALLE SINGOLE STAMPILLE, VEDI LE TAVOLE DI "COORDINATE DI TRACCIAMENTO".


**VISTA B-B ANIMA TRAVE SX**  
Scala 1:25

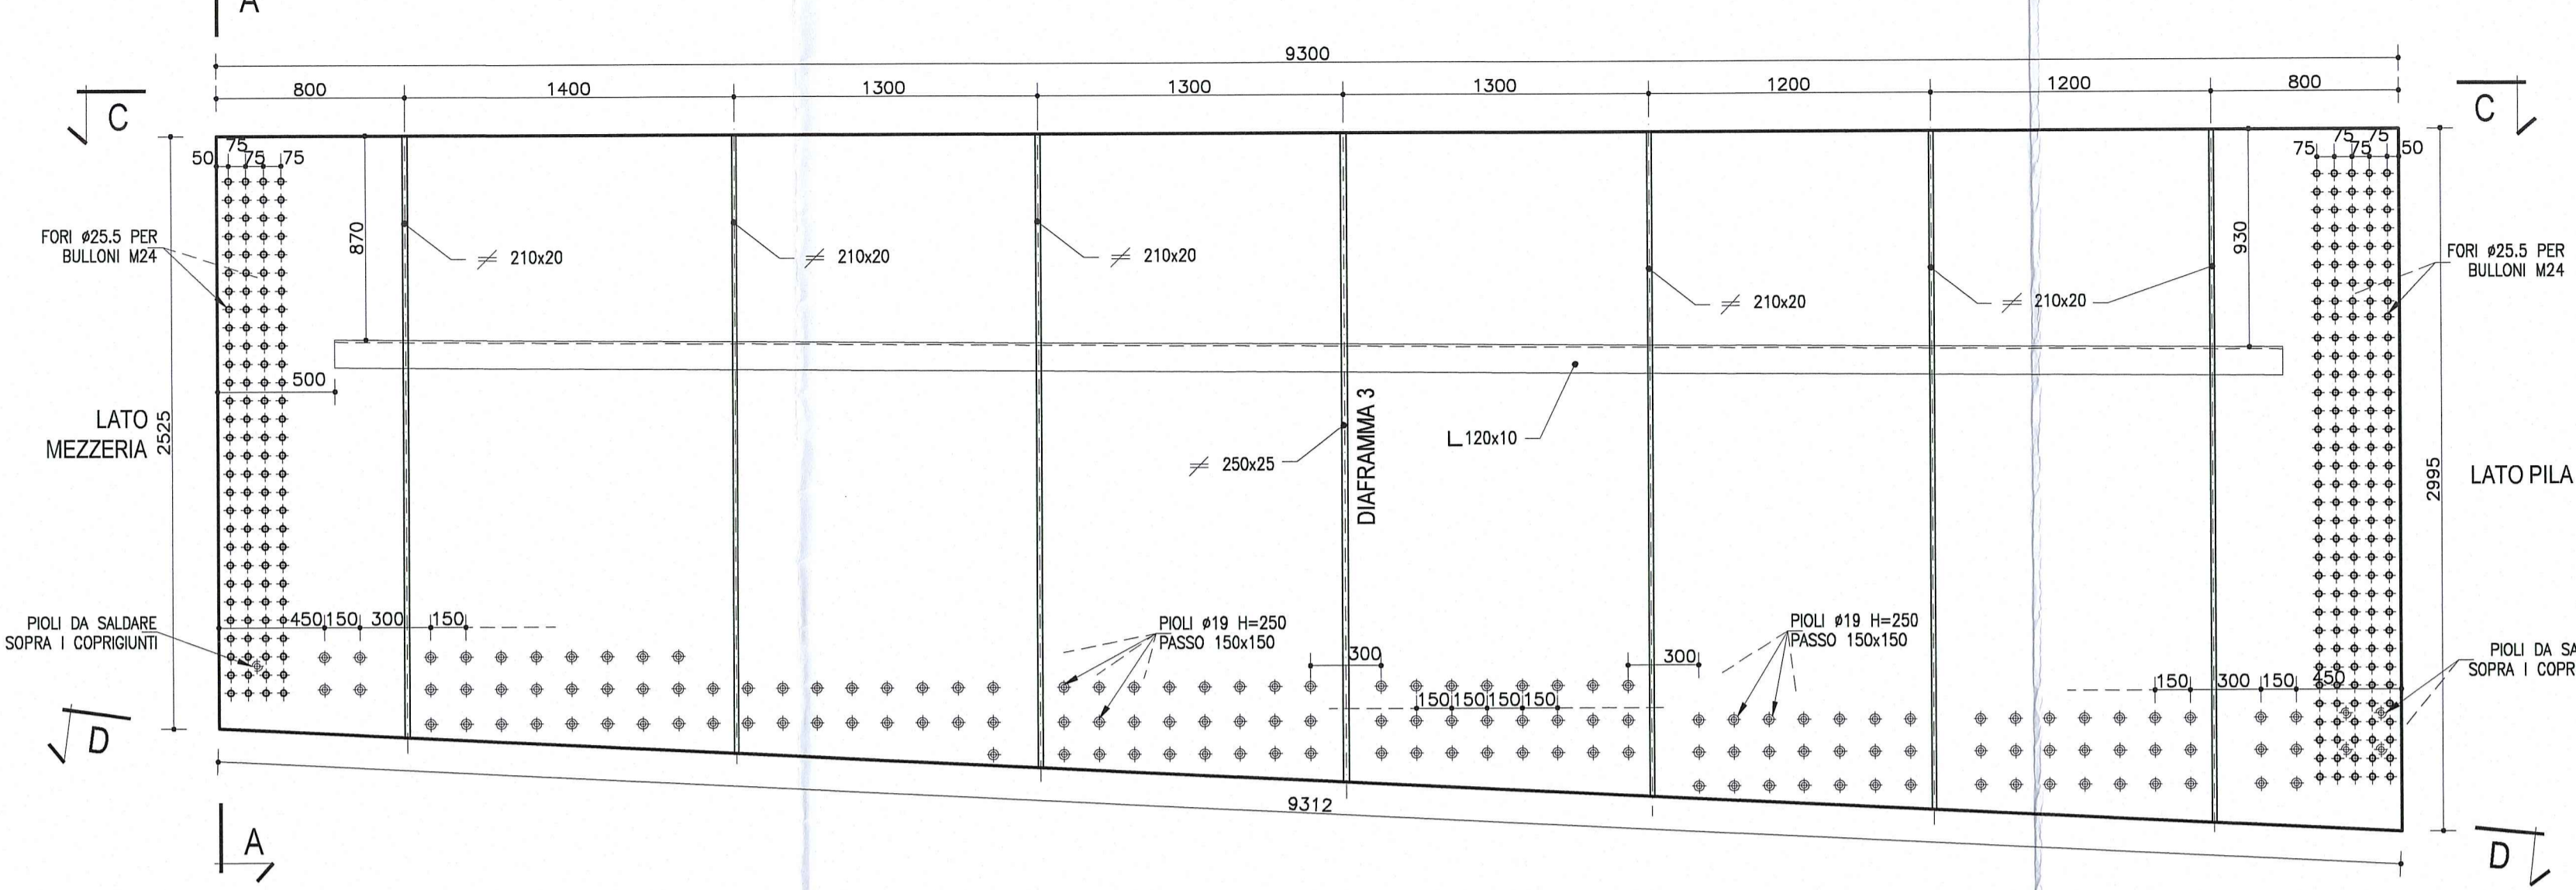


**DESCRIZIONE DELLA MODIFICA:**  
Inserita nota  
Inserite dimensioni coprigiunti

**NOTA:**  
PER CARATTERISTICHE DEI MATERIALI E SPECIFICHE TECNICHE VEDI TAVOLA RAAM1EAPGSD1GPCD01


**1/2 SEZIONE D-D PIATTABANDA INFERIORE DX**  
Scala 1:25

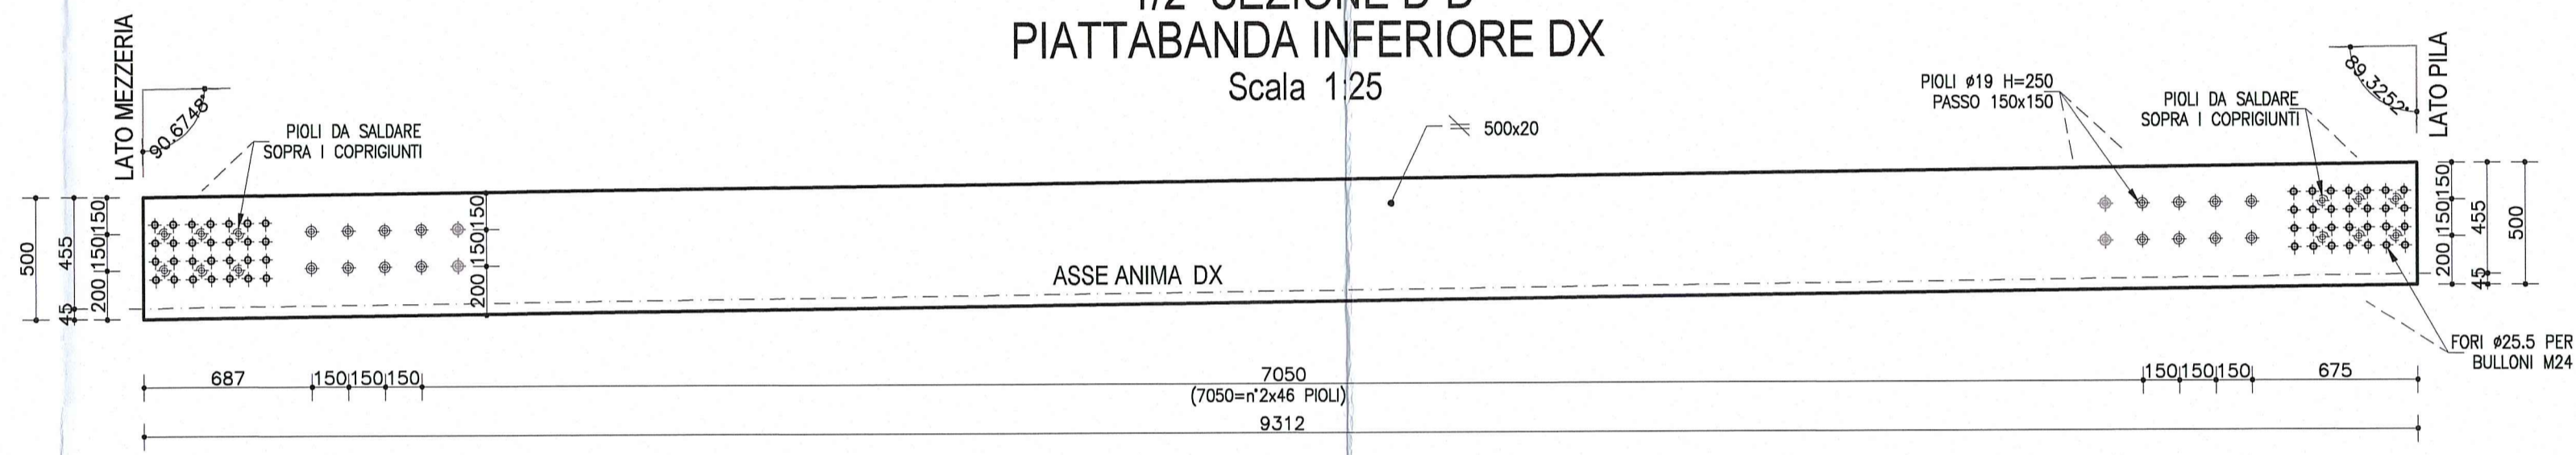


**1/2 SEZIONE C-C PIATTABANDA SUPERIORE SX**  
Scala 1:25

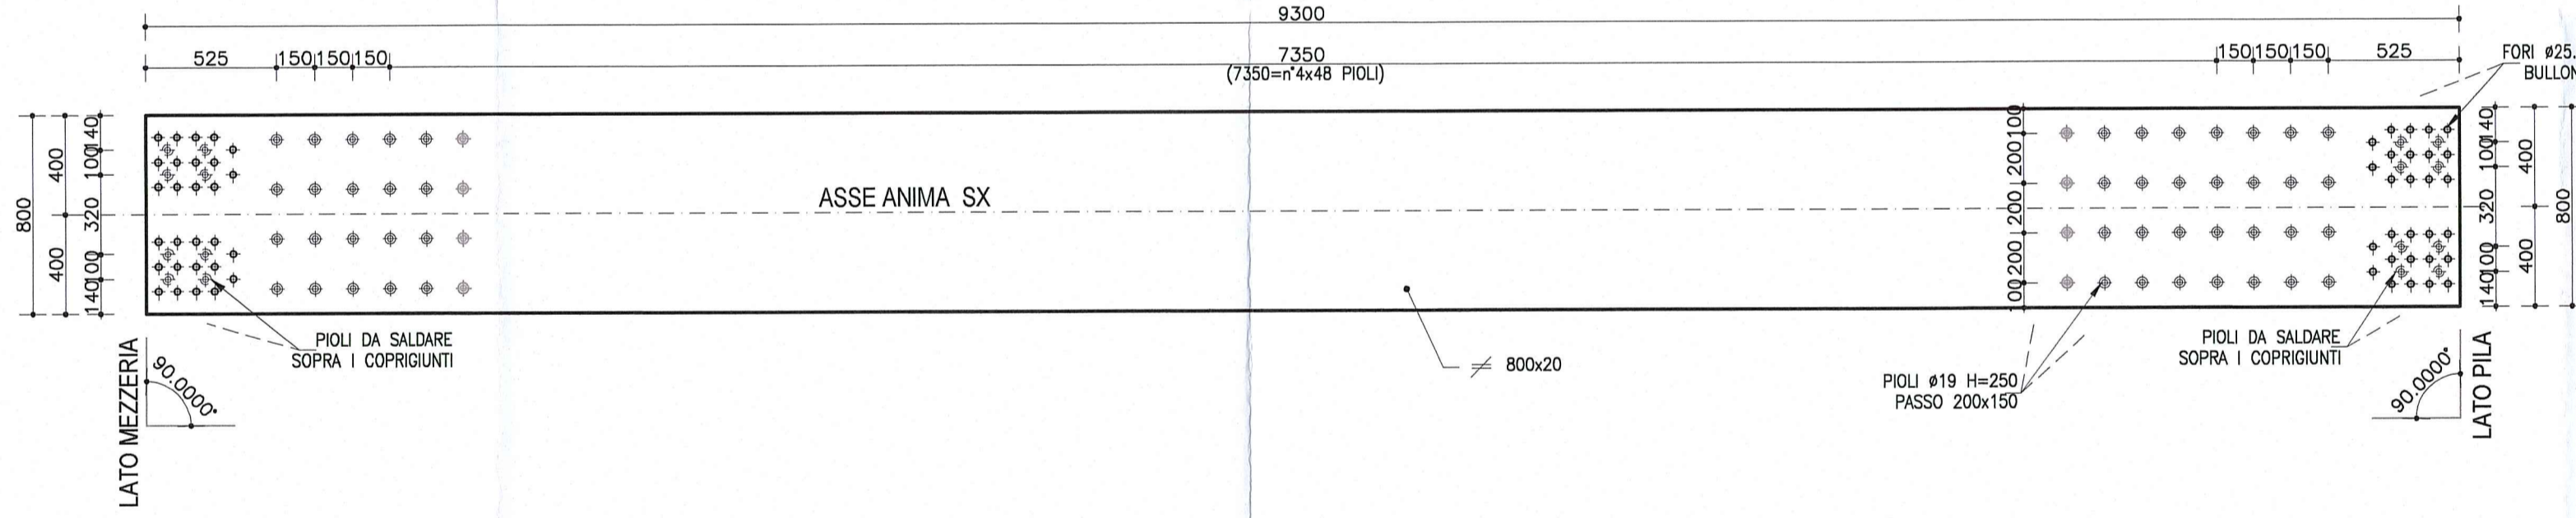


**PARTICOLARE 1**  
Scala 1:10

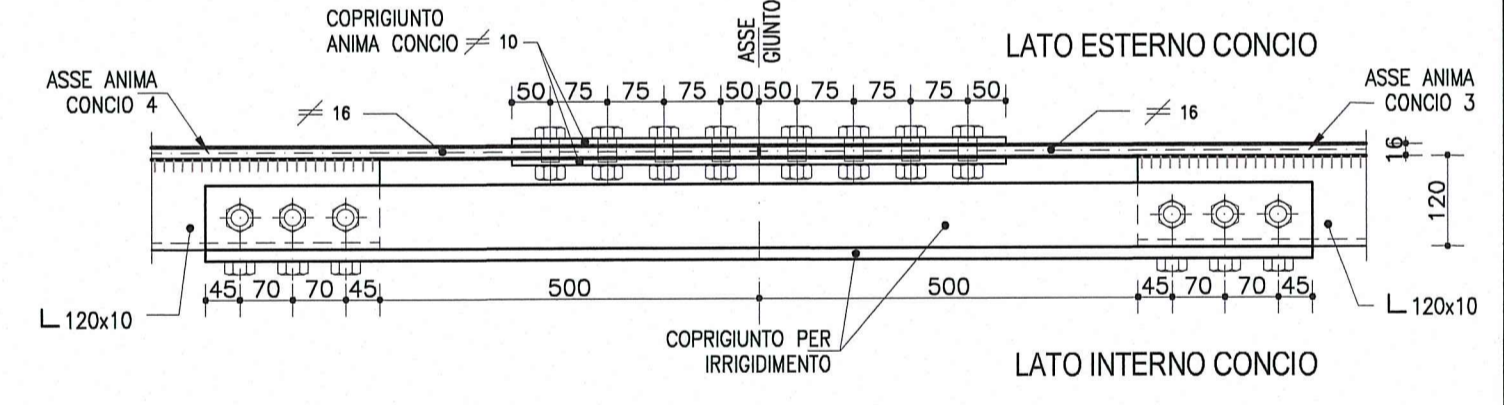


**1/2 SEZIONE TIPOLOGICA A-A TRAVE SX**  
Scala 1:25

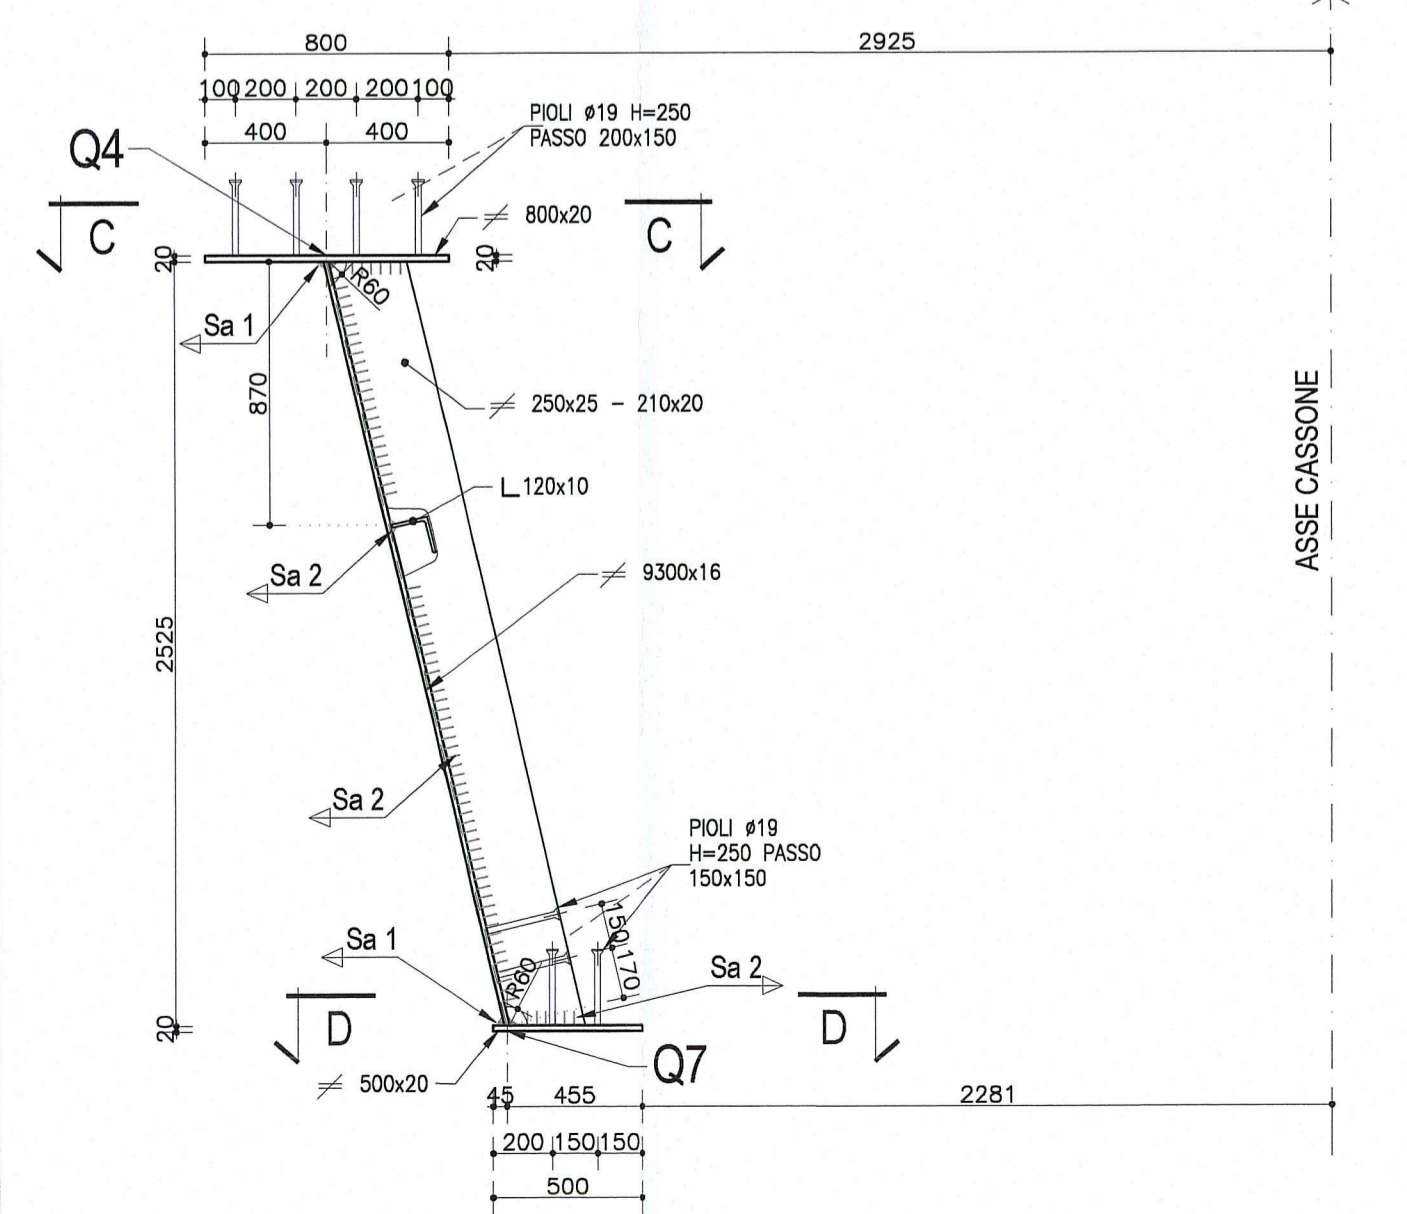


**1/2 SEZIONE A-A - PARTICOLARE GIUNTO TRAVI METALLICHE**  
Scala 1:25

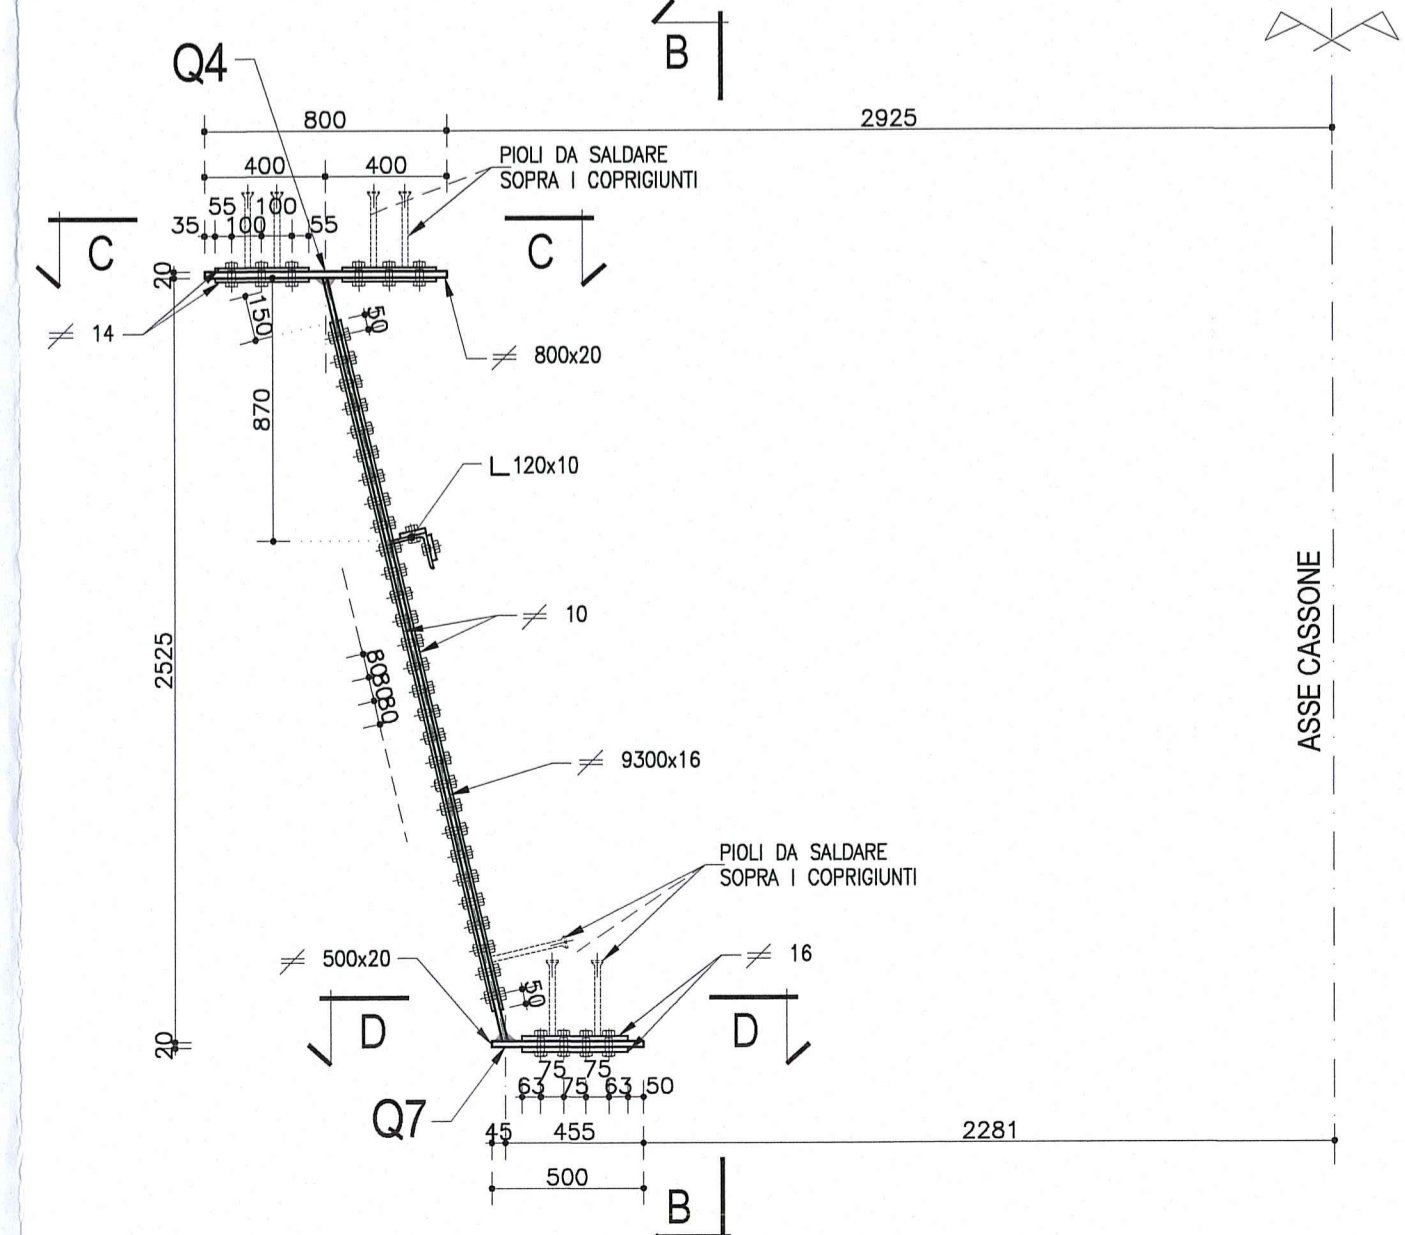


**VISTA B-B (per lato sx e dx)**  
Scala 1:25

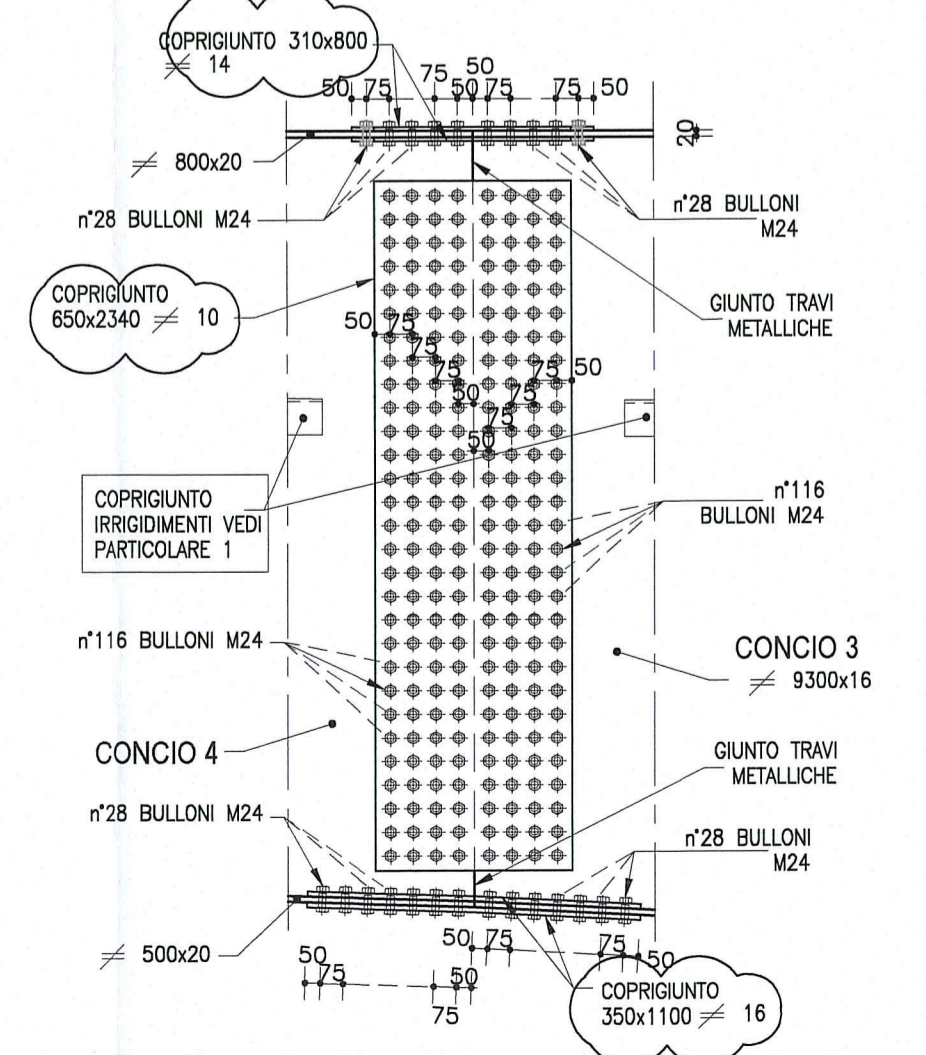

**SALDATURA 1**  
Cordone d'angolo  
Scala 1:2

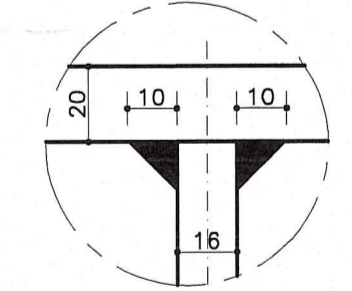

**SALDATURA 2**  
Cordone d'angolo  
Scala 1:2

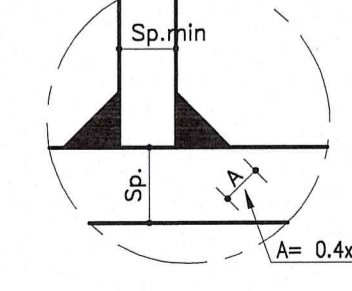

**Autocamionale della CISA S.p.A.**  
Via Camboaro 26/A - Frazione Ponte Taro - 43015 NOCETO (PR)

**PIZZAROTTI**  
FONDATA NEL 1910

**AUTOSTRADA DELLA CISA A15 RACCORDO AUTOSTRADALE A15/A22 CORRIDOIO PLURIMODALE TIRRENO-BRENNERO RACCORDO AUTOSTRADALE FRA L' AUTOSTRADA DELLA CISA-FONTEVIVO (PR) E L' AUTOSTRADA DEL BRENNERO-NOGAROLE ROCCA (VR). I LOTTO.**  
C.U.P. G61B0400060008 C.I.G. 307068161E

**PROGETTO ESECUTIVO**

Autocamionale della CISA S.p.A.  
Il Direttore: [Firma] Il Responsabile del Procedimento: [Firma] Il Presidente: [Firma]

Impresa Esecutrice: **PIZZAROTTI**  
Il Geologo: NA

Impresa Pizzarotti & C. S.p.A.  
Il Direttore Tecnico: **Dot. Ing. Luca Bondanelli**

Progettazione di: **PIZZAROTTI**  
Il Progettista: **Dot. Ing. PIETRO MAZZOLI**  
Ing. Pietro Mazzoli  
Ordine degli Ingegneri della Provincia di Parma n.821

A.T.I.: **idroesse engineering** **ROCKSOIL S.p.A.** **VIA**  
Coordinatore per la Sicurezza in fase di Progettazione: **Ing. Giovanni Maria Cepparotti**  
Ordine degli Ingegneri della Provincia di Viterbo n. 392

Consulenza specialistica a cura di: NA  
Progettista Responsabile Integrale e Progettista Specializzato: **PIZZAROTTI**  
Impresa Pizzarotti & C. S.p.A.  
Ing. Pietro Mazzoli  
Ordine degli Ingegneri della Provincia di Parma n.821

Titolo Elaborato: **Asse principale Grandi Strutture - Ponte sul fiume Taro Carreggiata Nord - Impalcato SP1-P11 L=13.15m Semistampella lato Parma - Concio C3 - Carpenteria metallica**  
Data Emissione Progetto: 18/03/2014  
Scala: 1:50 1:25 1:10 1:2

NUM. IDENTIFICATIVO	CODICE COMMESSA	LOTTO	FASE	ENTE	AMBITO	CAL. OPERA	N.RO OPERA	PARTE OPERA	TIPO DOC.	N.RO PROGR. DOC.	REVISIONE
	RAAA	1	E	I	AP	GS	01	I	CA	151	B

Rev.	Data	DESCRIZIONE REVISIONE	Redatto	Controllato	Approvato
B	10/10/2014	Istruttoria RINA prot. n° 730 del 08/09/2014	UGOLINI	MAZZOLI	MAZZOLI
A	25/08/2014	REMISSIONE PROGETTO ESECUTIVO	UGOLINI	MAZZOLI	MAZZOLI