



PIANTA CONCIO 1
Scala 1:50

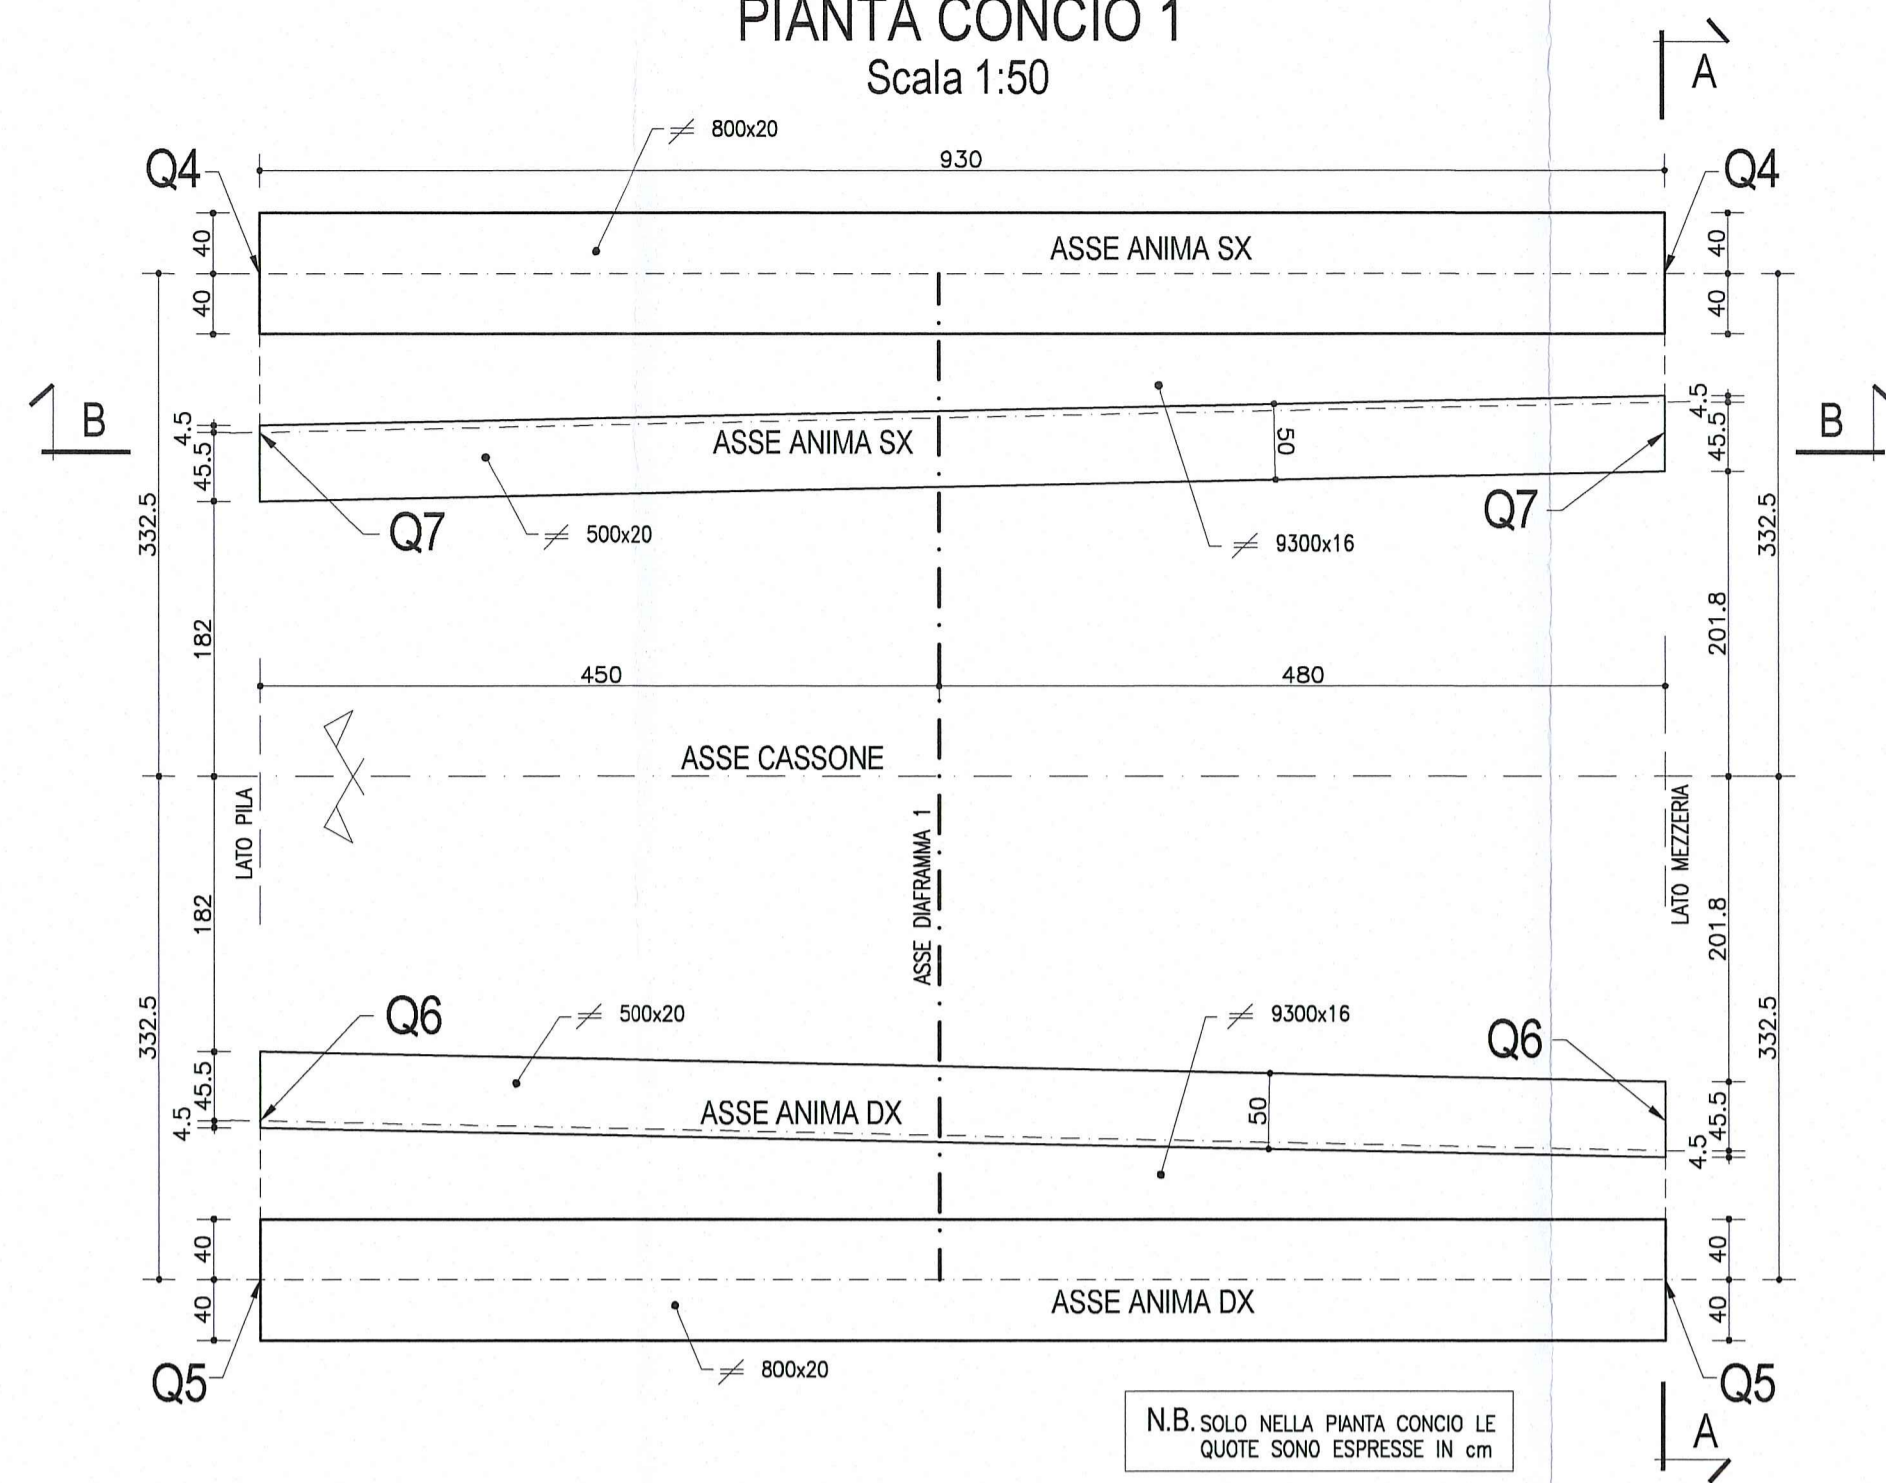


N.B. SOLO NELLA PIANTA CONCIO LE QUOTE SONO ESPRESSE IN CM

NOTA
LE CARPENTERIE SI RIFERISCONO AD UNA STAMPILLA TIPOLOGICA RETTILINEA. PER LE QUOTE DI TRACCIAMENTO RELATIVE ALLE SINGOLE STAMPILLE, VEDI LE TAVOLE DI "COORDINATE DI TRACCIAMENTO".


PARTICOLARE 1
Scala 1:10

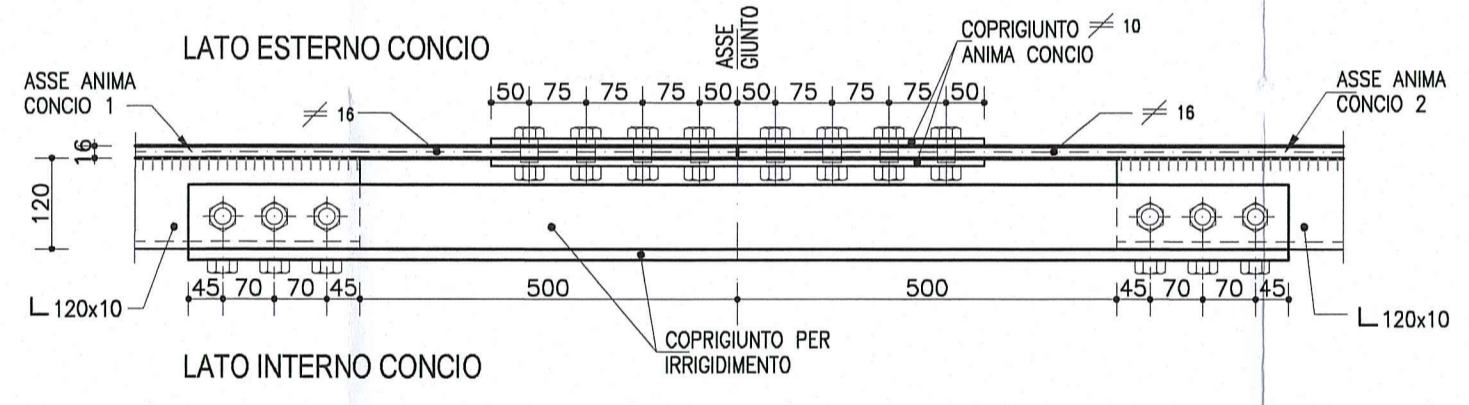


1/2 SEZIONE TIPOLOGICA A-A
TRAVE SX
Scala 1:25

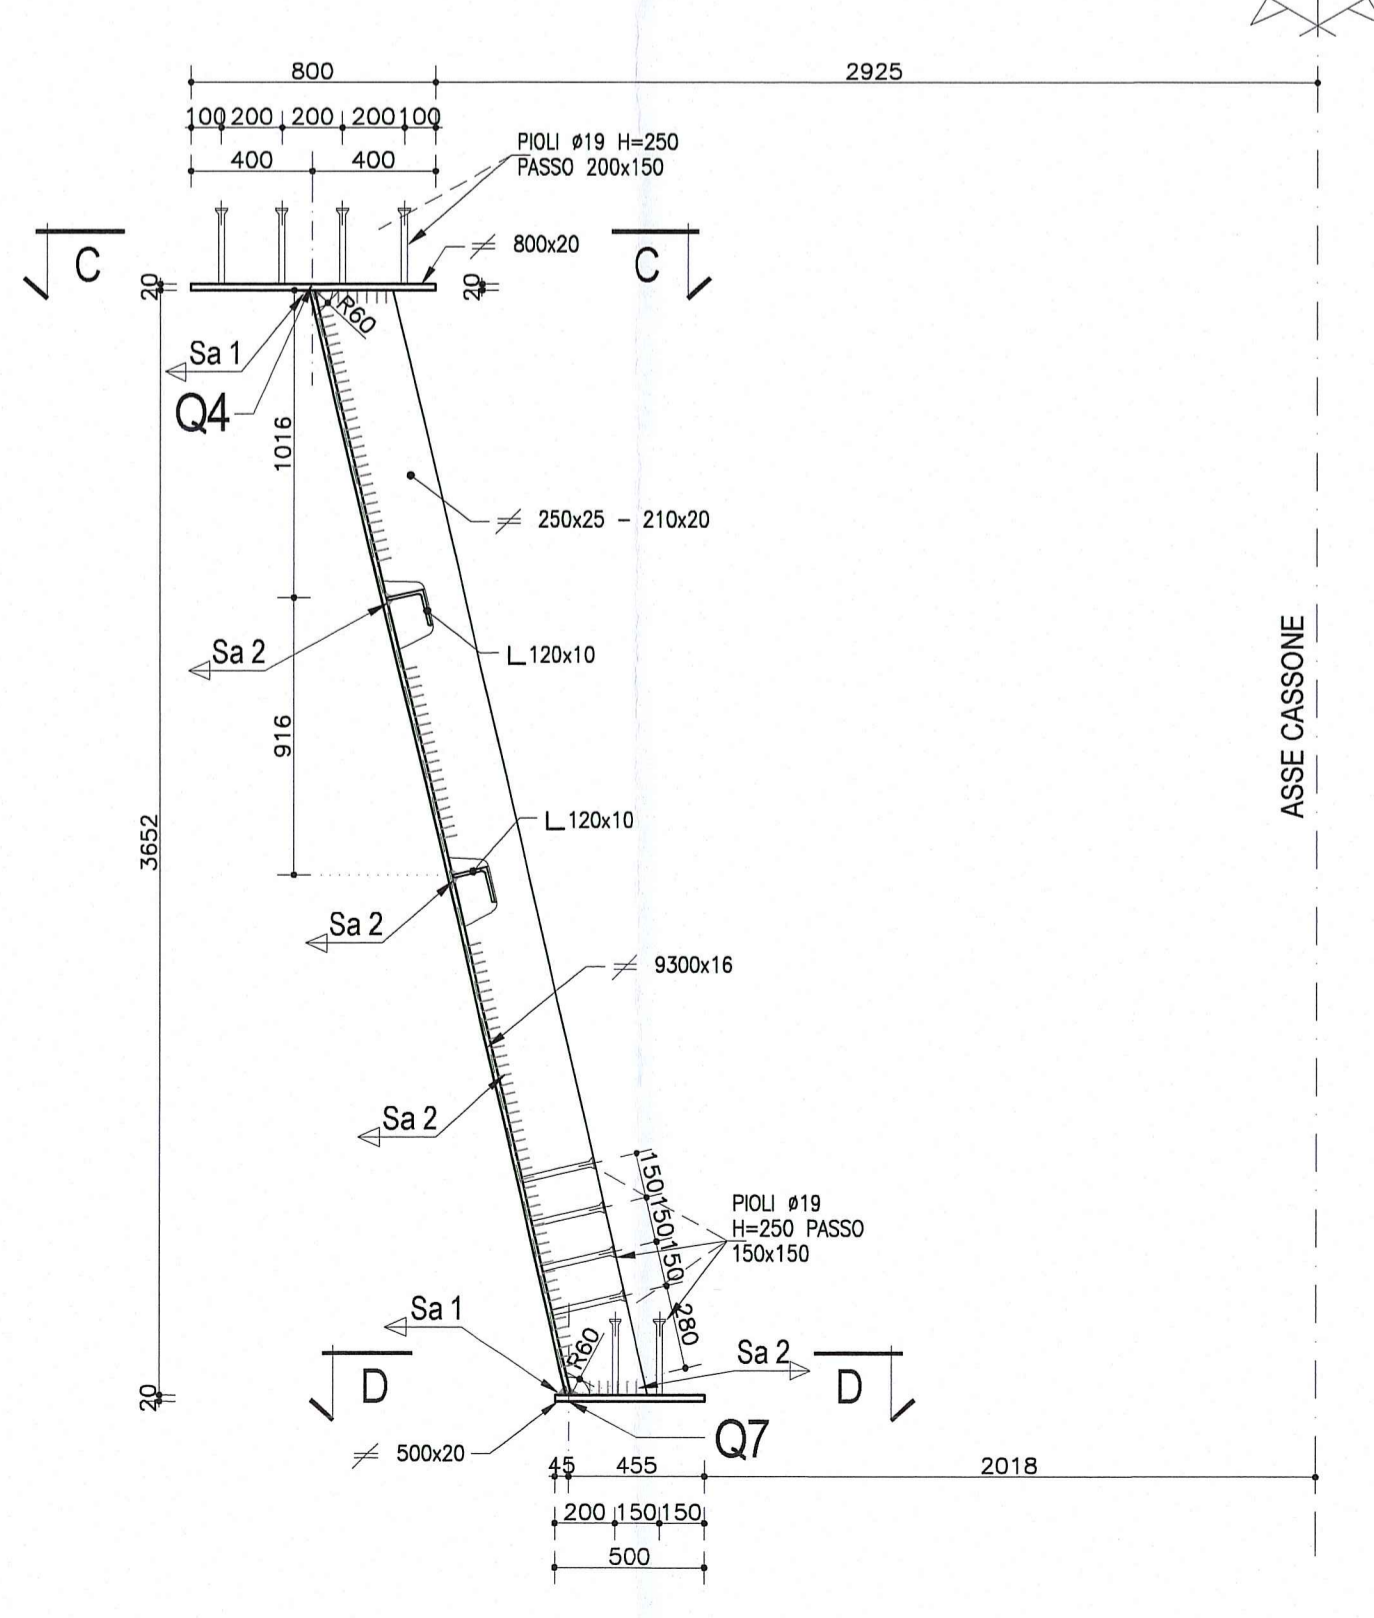


1/2 SEZIONE A-A - PARTICOLARE GIUNTO
TRAVI METALLICHE
Scala 1:25

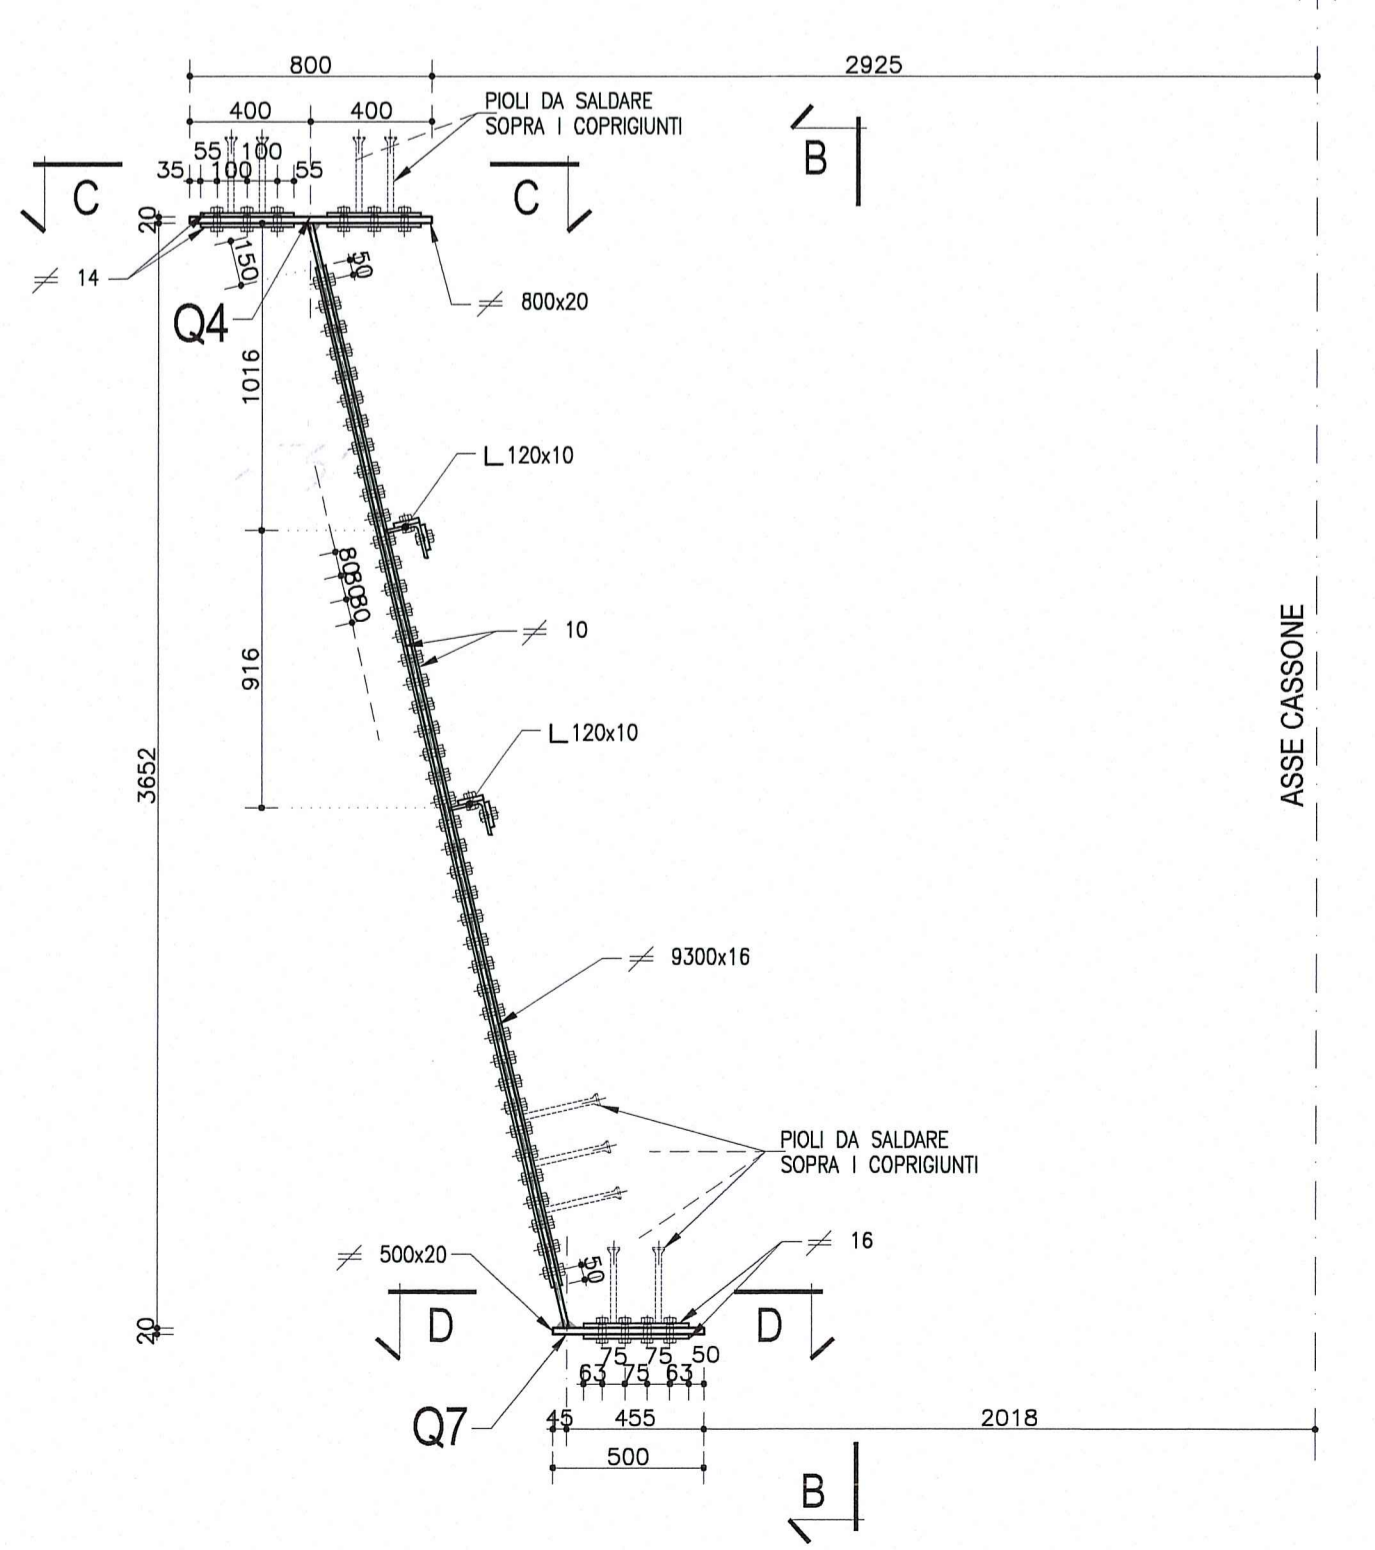


1/2 SEZIONE C-C
PIATTABANDA SUPERIORE SX
Scala 1:25

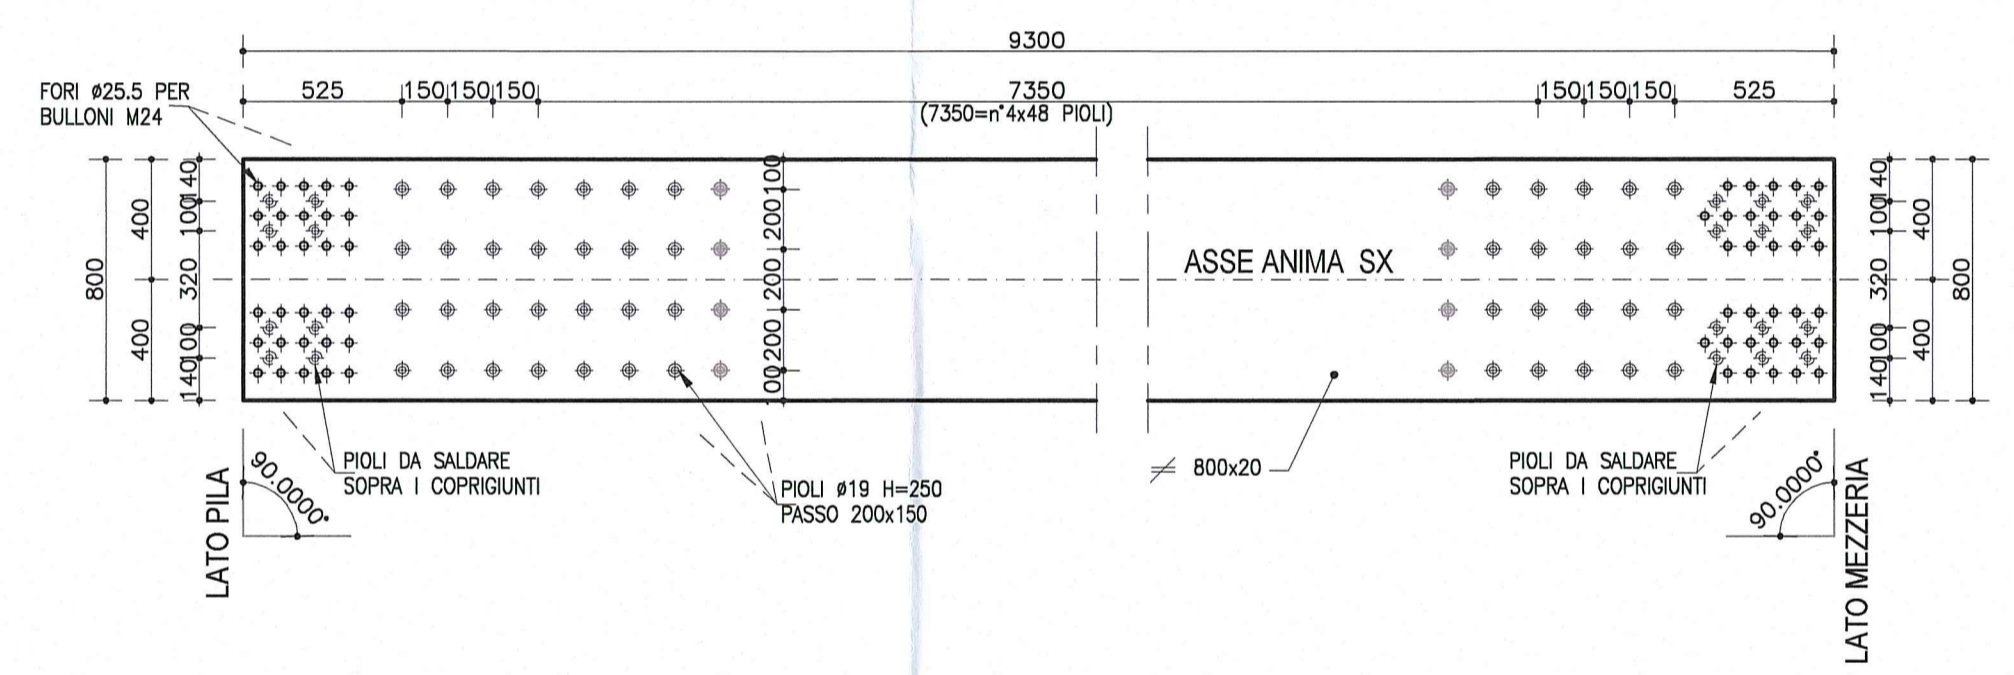


VISTA B-B
(per lato sx e dx)
Scala 1:25

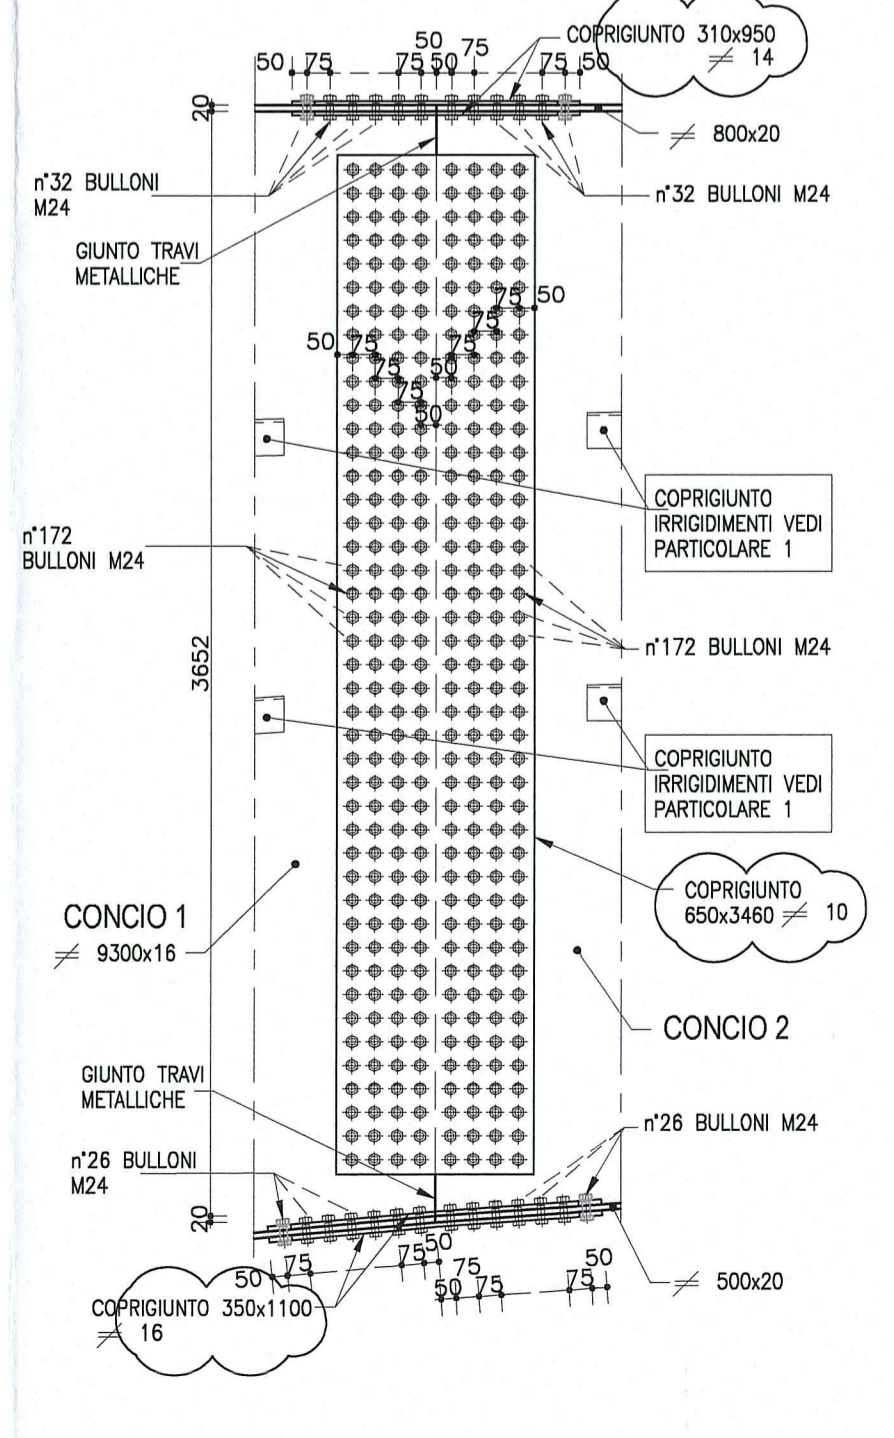


SALDATURA 1
Cordone d'angolo
Scala 1:2

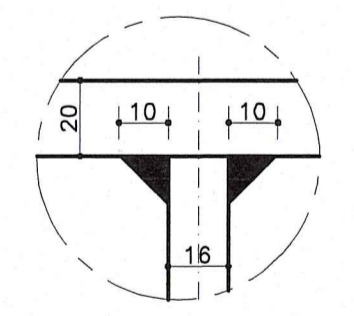

SALDATURA 2
Cordone d'angolo
Scala 1:2

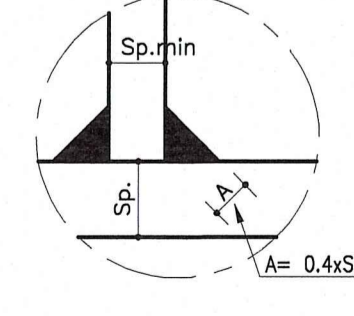


VISTA B-B
ANIMA TRAVE SX
Scala 1:25

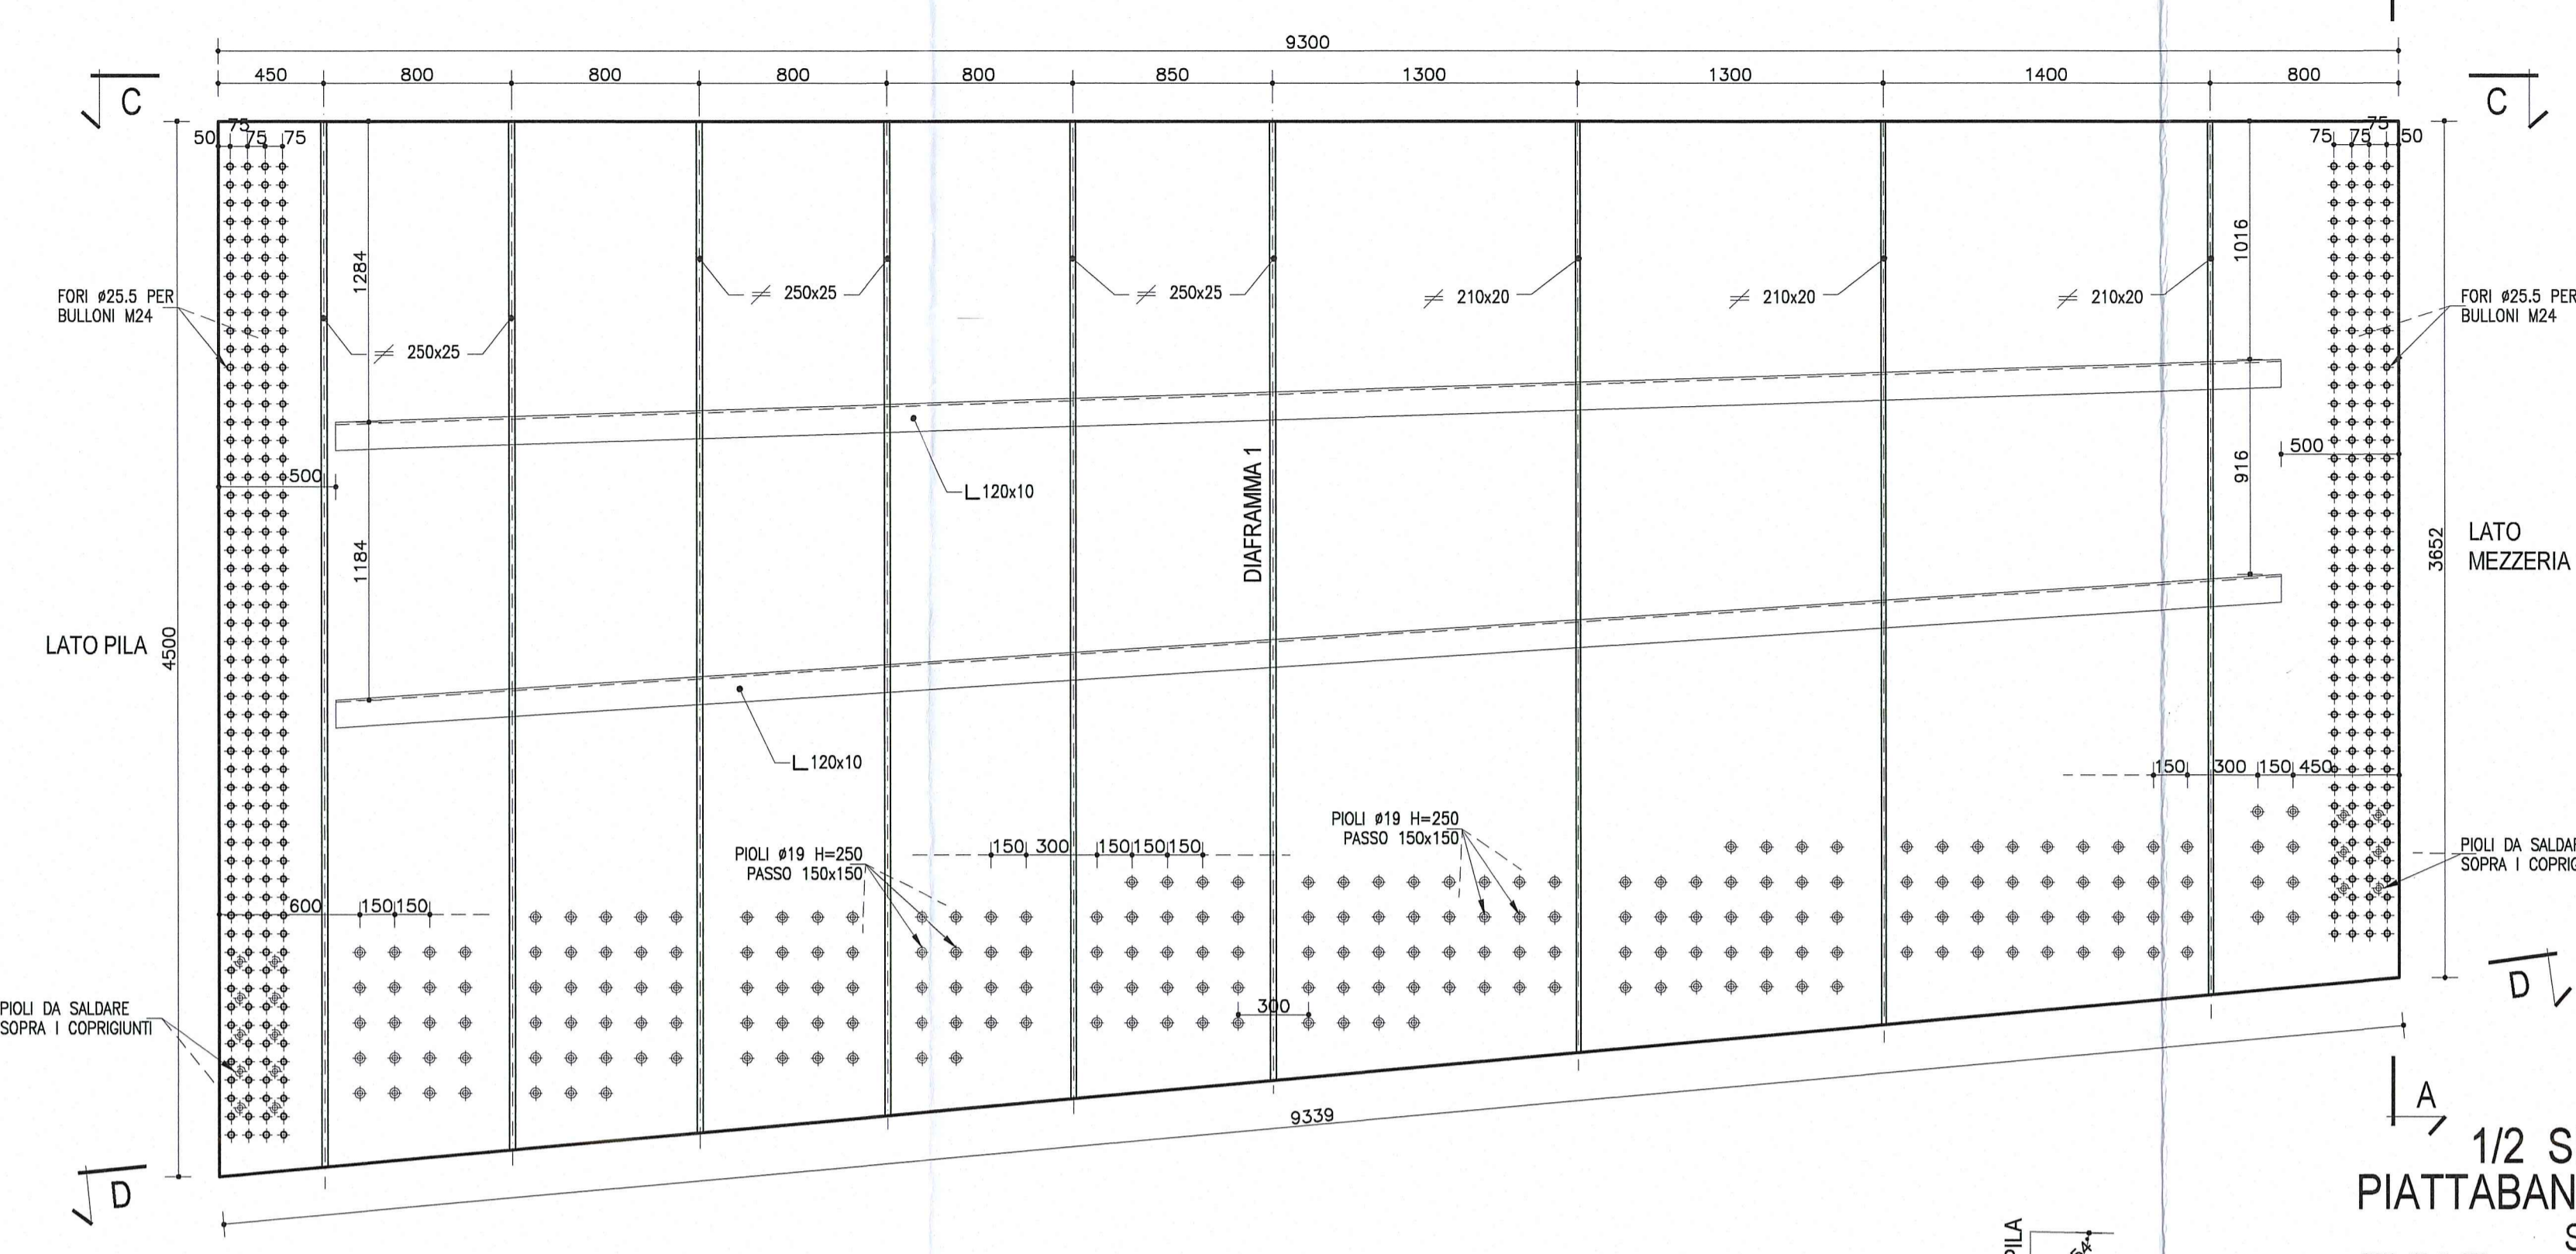

NOTA:
PER CARATTERISTICHE DEI MATERIALI E SPECIFICHE TECNICHE VEDI TAVOLA RAM1/EA/PGSD1/PG001

DESCRIZIONE DELLA MODIFICA:
Inserita nota
Inserite dimensioni coprigiunti

1/2 SEZIONE D-D
PIATTABANDA INFERIORE DX
Scala 1:25

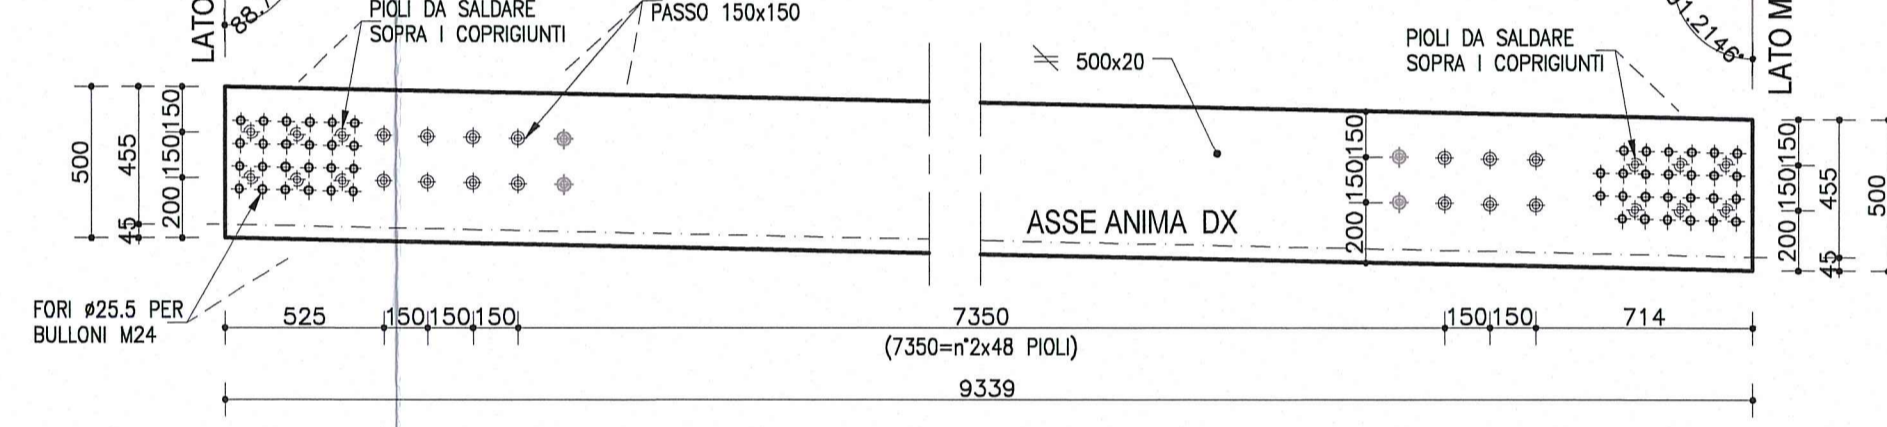

Committente:
AUTOCAMIONALE DELLA CISA S.p.A.
Via Camboara 26/A - Frazione Ponte Taro - 43015 NOCETO (PR)

Impresa Esecutrice:
PIZZAROTTI
FONDATA NEL 1910

**AUTOSTRADA DELLA CISA A15
RACCORDO AUTOSTRADALE A15/A22
CORRIDOIO PLURIMODALE TIRRENO-BRENNERO
RACCORDO AUTOSTRADALE FRA L' AUTOSTRADA DELLA CISA-FONTEVIVO (PR)
E L' AUTOSTRADA DEL BRENNERO-NOGAROLE ROCCA (VR). I LOTTO.**
C.U.P. G61B0400060008 C.I.G. 307068161E

PROGETTO ESECUTIVO

Il Direttore Tecnico: *[Signature]* Il Responsabile del Procedimento: *[Signature]* Il Presidente: *[Signature]*

IMPRESA PIZZAROTTI **IMPRESA PIZZAROTTI & C. S.p.A.** Il Geologo: NA
Il Direttore Tecnico: *[Signature]* **Dott. Ing. Luca Bondanelli** Il Responsabile di Progetto

PROGETTAZIONE DI: **PIZZAROTTI** FONDATA NEL 1910 Il Progettista: **Dott. Ing. PIETRO MAZZOLI**
Ing. Pietro Mazzoli IMPRESA PIZZAROTTI
Ordine degli Ingegneri della Provincia di Parma n. 821
INGEGNERI PARMA n.821

A.T.I.: **idroesse engineering** **ROCKSOIL S.p.A.** **VIA MANAGIATE** Coordinatore per la Sicurezza in fase di Progettazione:
Ing. Giovanni Maria Cepparotti
Ordine degli Ingegneri della Provincia di Viterbo n. 392

Consulenza specialistica a cura di: **PIZZAROTTI** Progettista Responsabile Integrata Pizzarotti Specialista:
NA **IMPRESA PIZZAROTTI & C. S.p.A.** **IMPRESA PIZZAROTTI**
Ing. Pietro Mazzoli IMPRESA PIZZAROTTI
Ordine degli Ingegneri della Provincia di Parma n. 821
INGEGNERI PARMA n.821

Titolo Elaborato: **Asse principale
Grandi Strutture - Ponte sul fiume Taro
Carreggiata Nord - Impalcato SP1-P11 L=13.15m
Semistampella lato Verona - Concio C1 - Carpenteria metallica** Data Emisione Progetto: 18/03/2014
Scala: 1:50 1:25 1:10 1:2

| NUM. IDENTIFICATIVO | COICE COMMESSA | LOTTO | FASE | ENTE | AMBITO | CAT. OPERA | NUM. OPERA | PARTE OPERA | TIPO DOC. | NUM. PROG. DOC. | REVISIONE |
|---------------------|----------------|-------|------|------|--------|------------|------------|-------------|-----------|-----------------|-----------|
| | RAAA | 1 | E | I | AP | GS | 01 | I | CA | 141 | B |

Identif. Elaborato:

| Rev. | Data | DESCRIZIONE REVISIONE | Redatto | Controllato | Approvato |
|------|------------|--|---------|-------------|-----------|
| B | 10/10/2014 | Istruttoria RINA prof. n° 730 del 08/09/2014 | UGOLINI | MAZZOLI | MAZZOLI |
| A | 25/06/2014 | RIEMMISSIONE PROGETTO ESECUTIVO | UGOLINI | MAZZOLI | MAZZOLI |