


PIANTA CONCIO 2
Scala 1:50

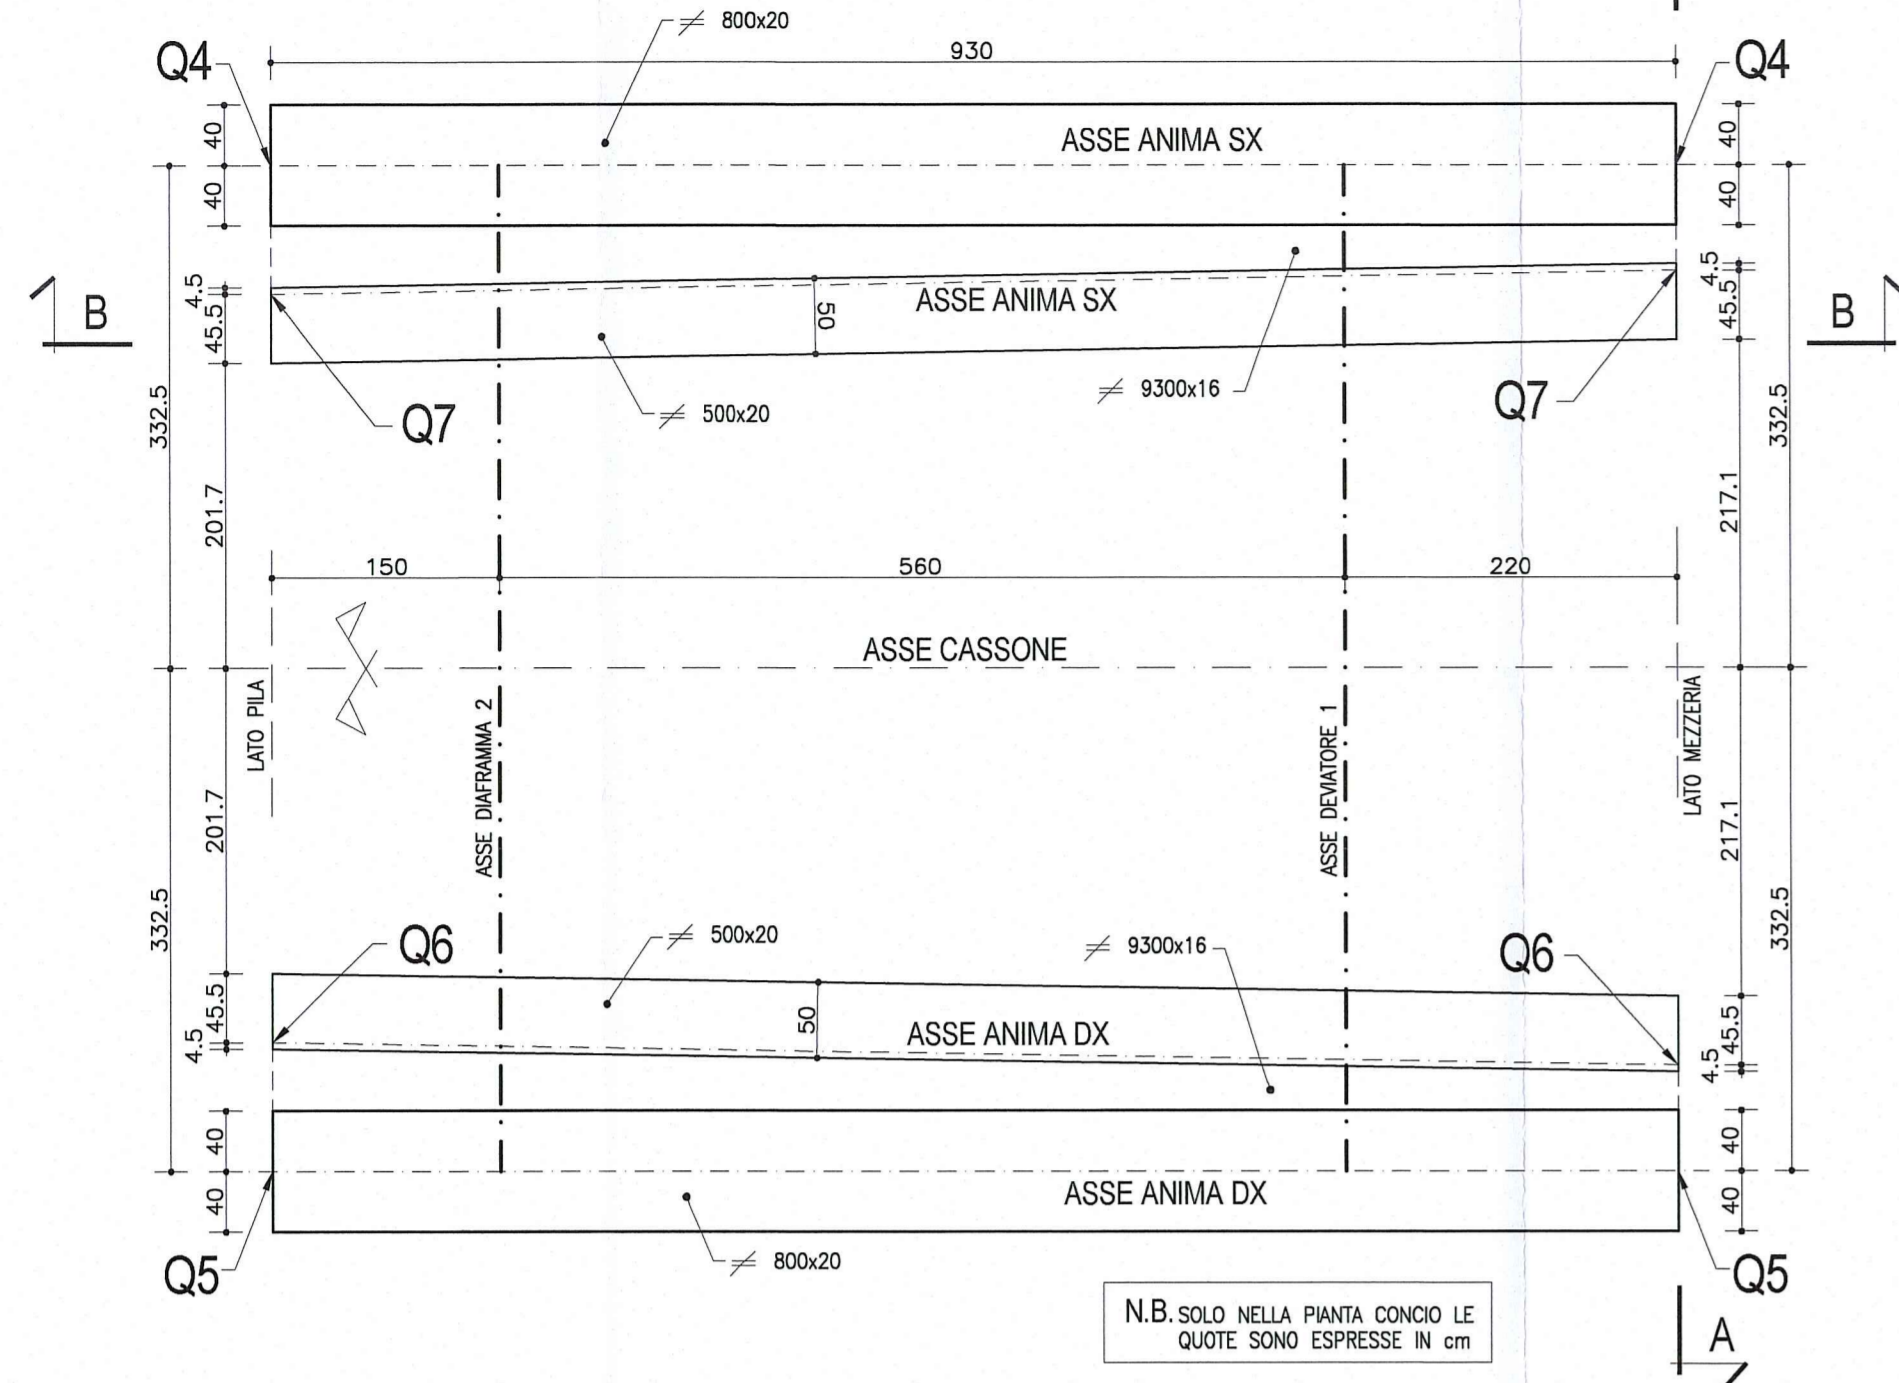


N.B. SOLO NELLA Pianta CONCIO LE QUOTE SONO ESPRESSE IN CM


NOTA

LE CARPENTERIE SI RIFERISCONO AD UNA STAMPILLA TIPOLOGICA RETTILINEA. PER LE QUOTE DI TRACCIAMENTO RELATIVE ALLE SINGOLE STAMPILLE, VEDI LE TAVOLE DI "COORDINATE DI TRACCIAMENTO".


PARTICOLARE 1
Scala 1:10

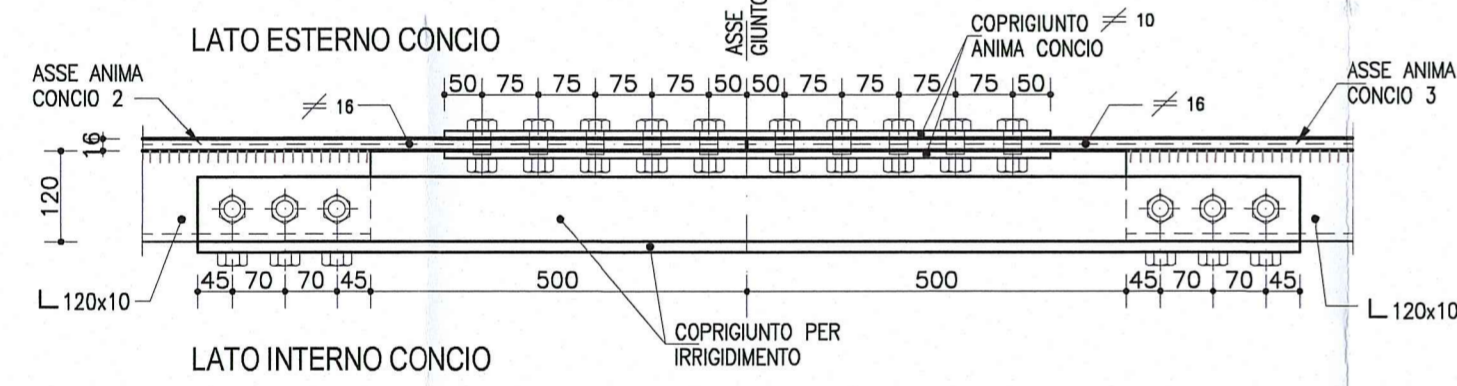


1/2 SEZIONE TIPOLOGICA A-A
TRAVE SX
Scala 1:25

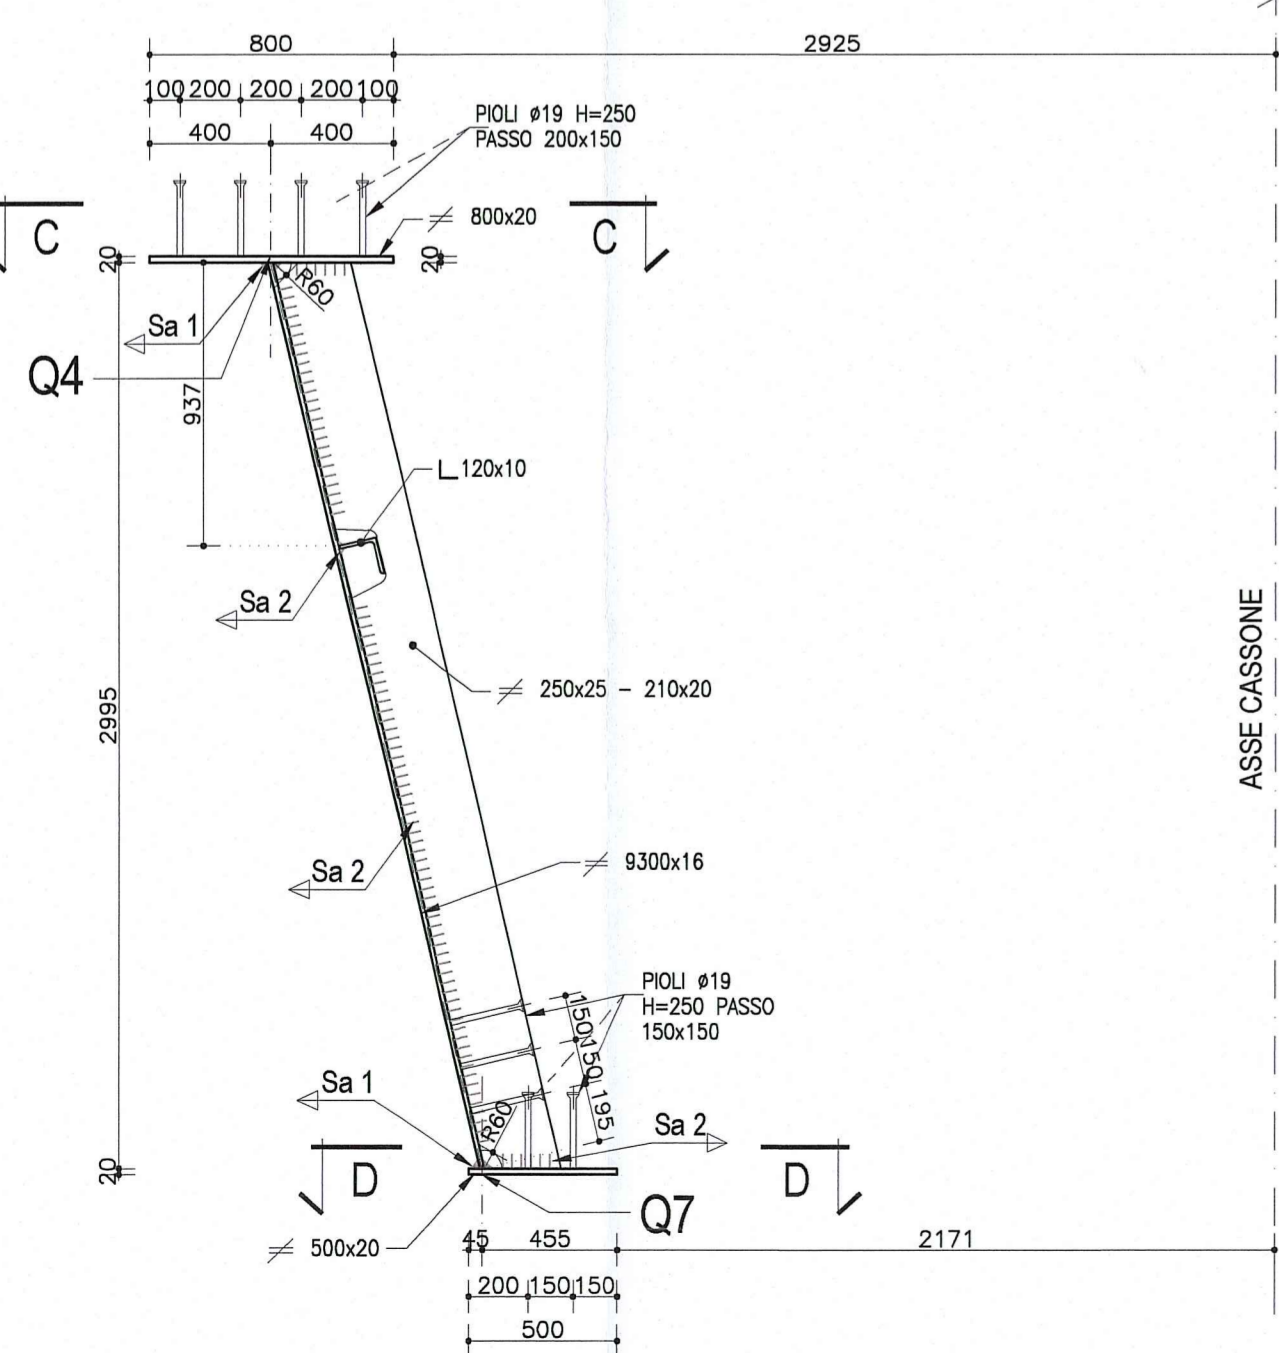

1/2 SEZIONE A-A - PARTICOLARE GIUNTO
TRAVI METALLICHE
Scala 1:25

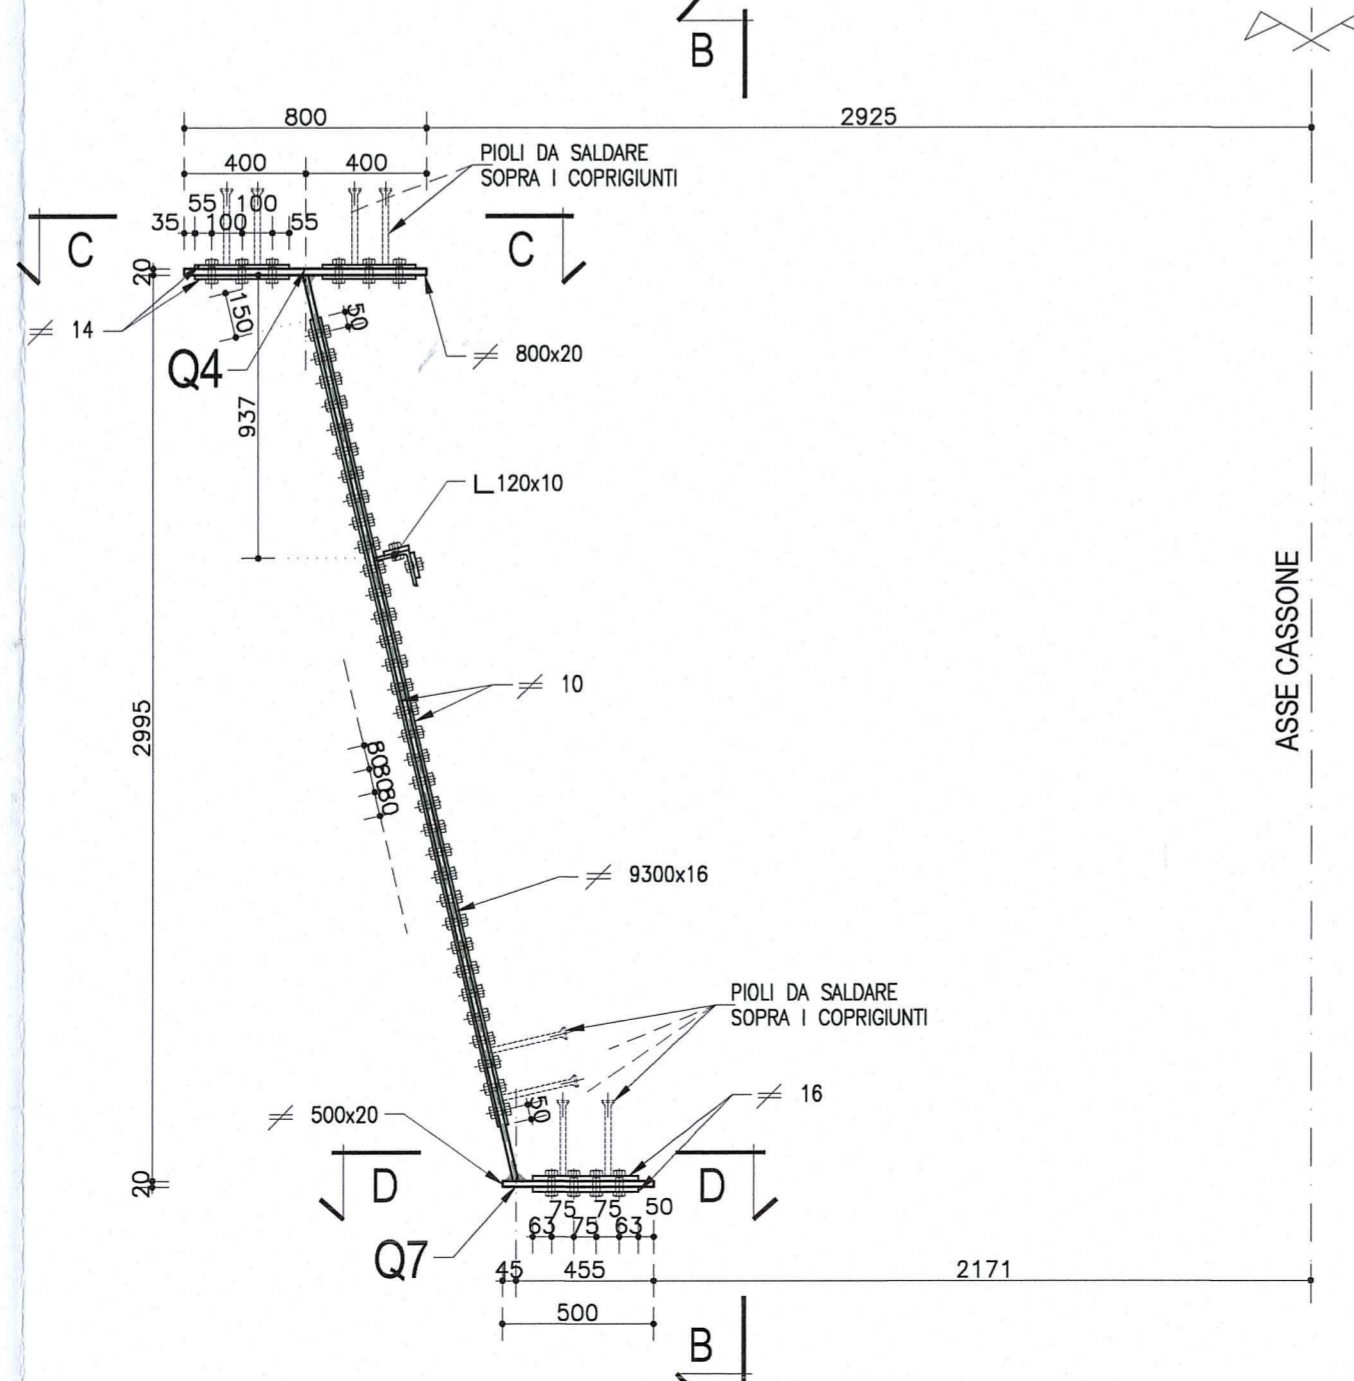


VISTA B-B
ANIMA TRAVE SX
Scala 1:25

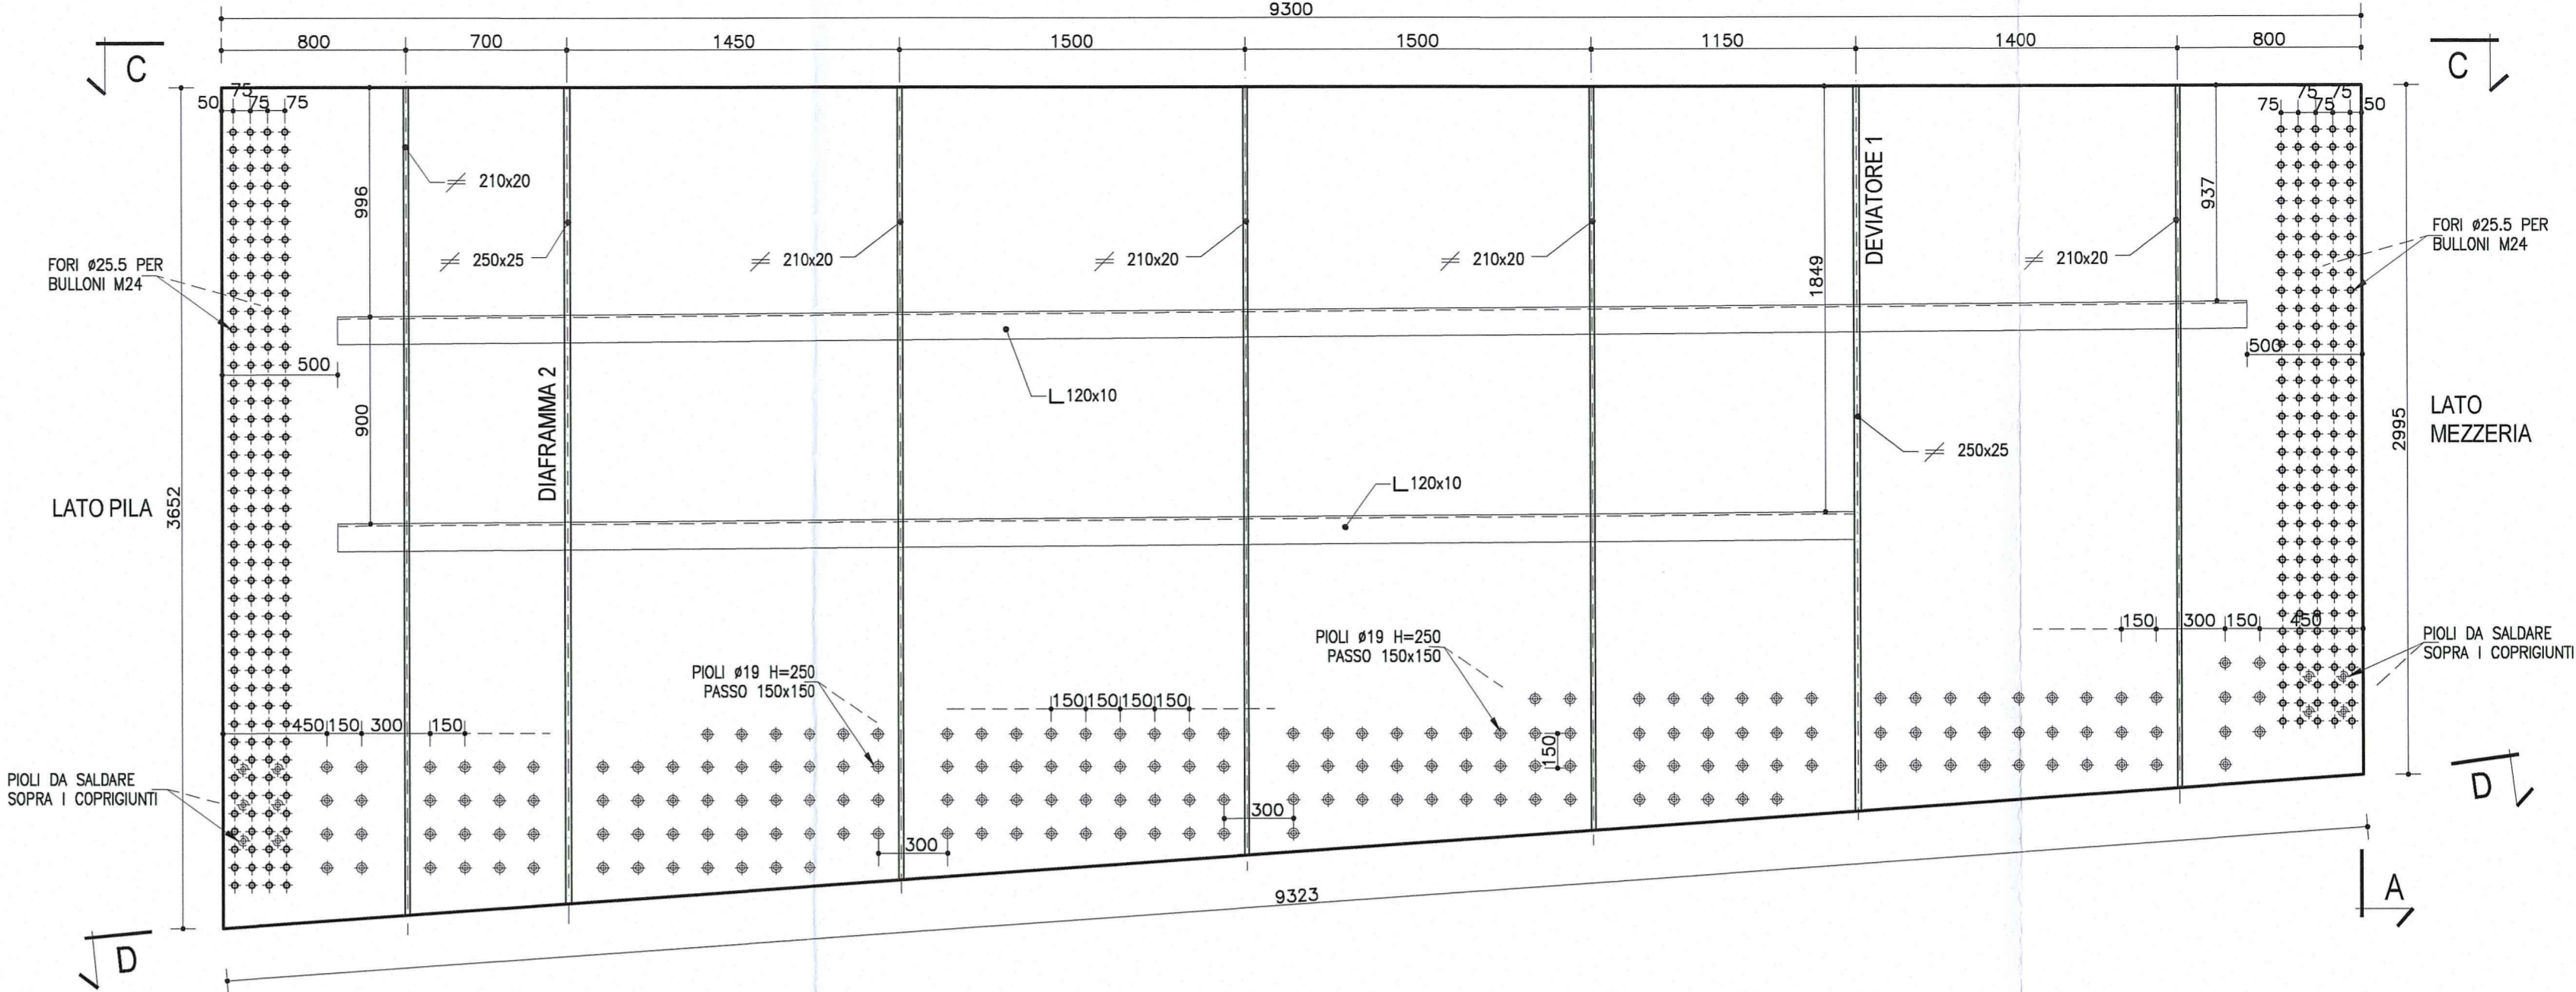


NOTA:
PER CARATTERISTICHE DEI MATERIALI E SPECIFICHE TECNICHE VEDI TAVOLA RAAATEWPS01GPC001

1/2 SEZIONE C-C
PIATTABANDA SUPERIORE SX
Scala 1:25

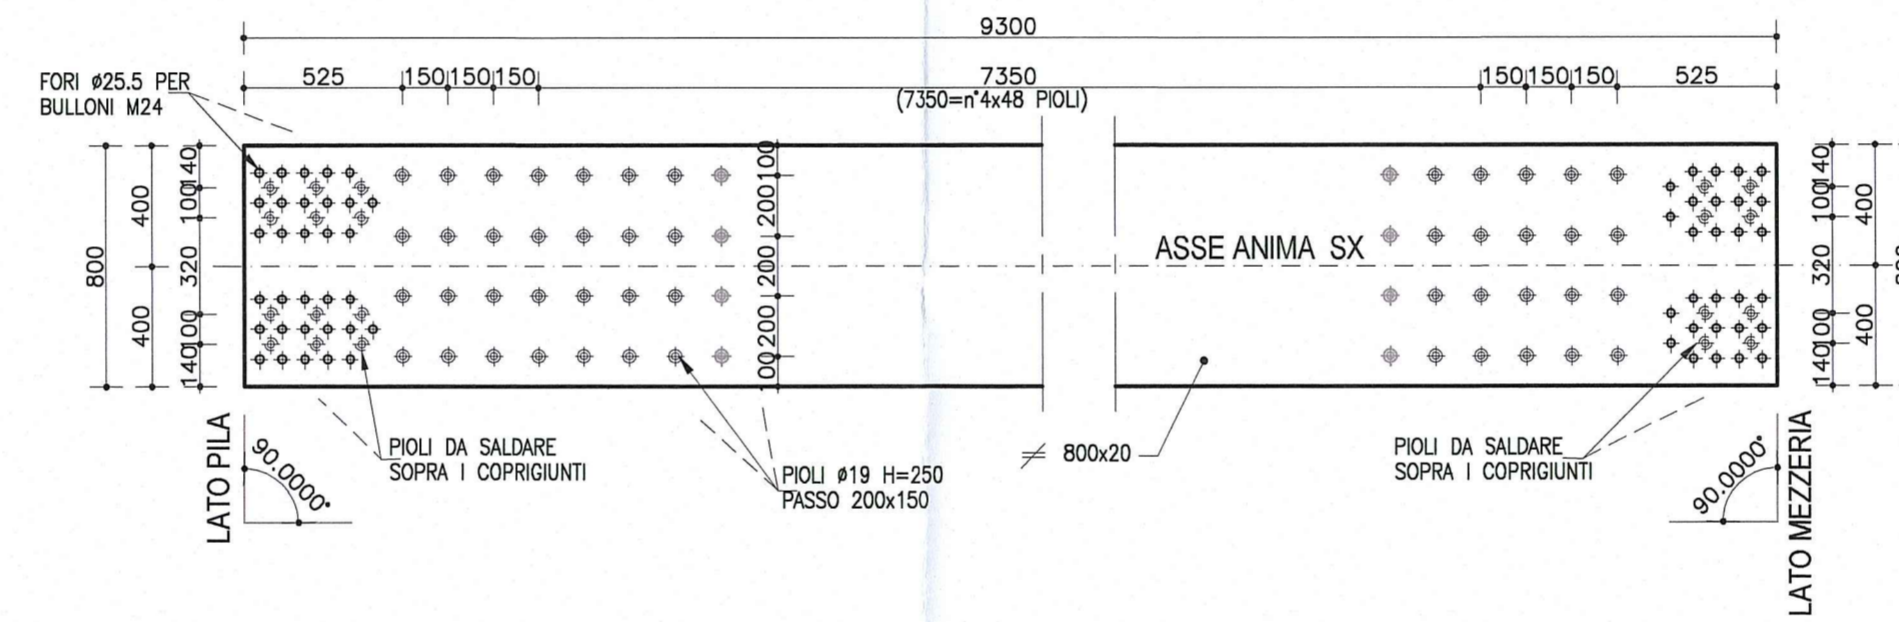


1/2 SEZIONE D-D
PIATTABANDA INFERIORE DX
Scala 1:25

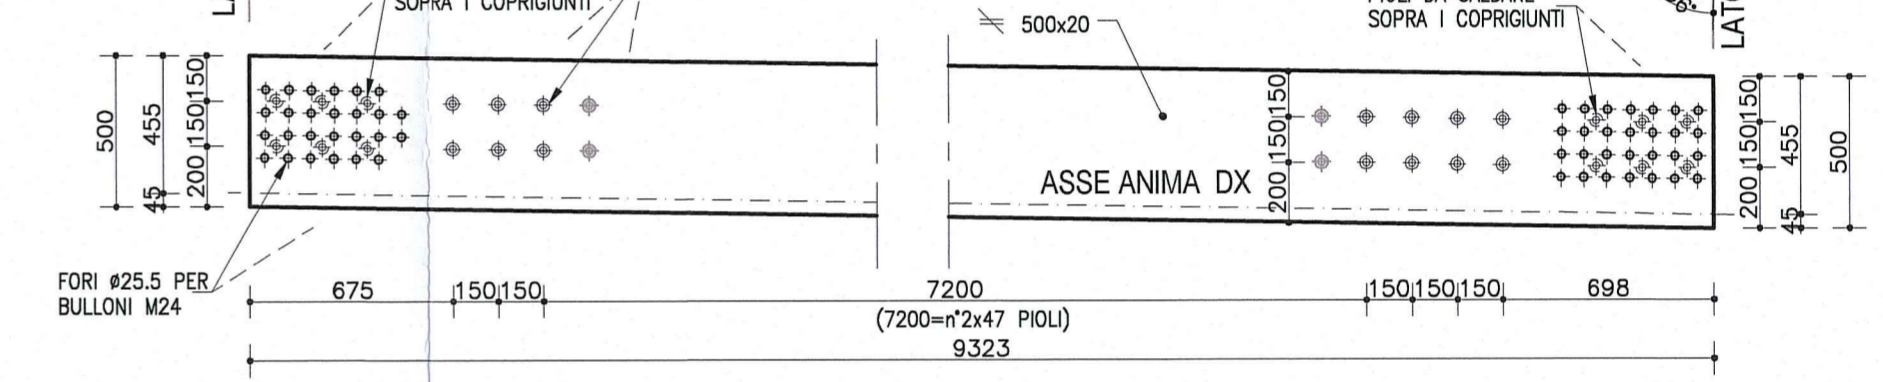


DESCRIZIONE DELLA MODIFICA:
Inserita nota
Inserite dimensioni coprigiunti


VISTA B-B
(per lato sx e dx)
Scala 1:25

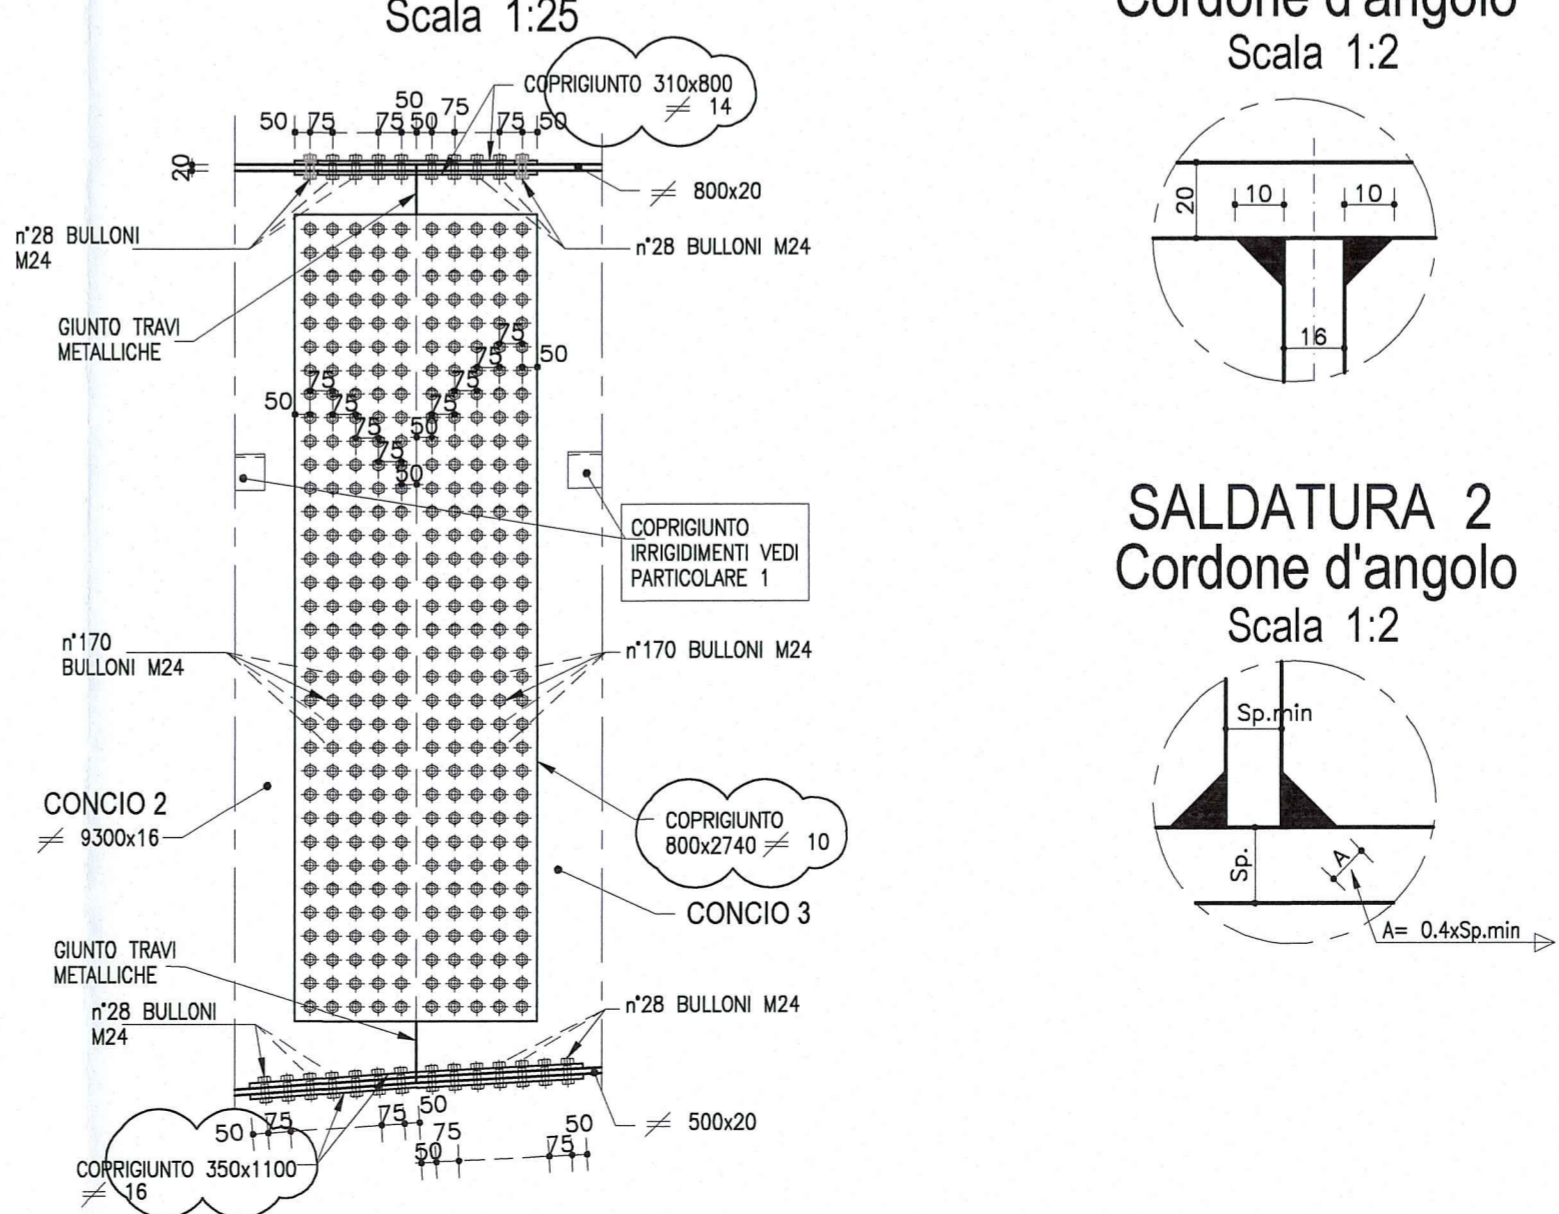

SALDATURA 1
Cordone d'angolo
Scala 1:2

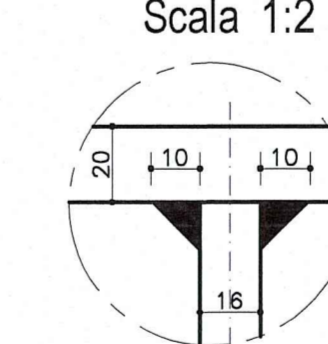

SALDATURA 2
Cordone d'angolo
Scala 1:2

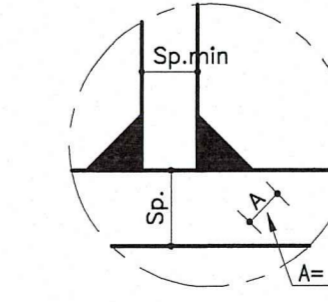

Committente: AUTOCAMIONALE DELLA CISA S.p.A. Via Camboara 26/A - Frazione Ponte Taro - 43015 NOCETO (PR)	
Impresa Esecutrice: PIZZAROTTI FONDATA NEL 1910	
AUTOSTRADA DELLA CISA A15 RACCORDO AUTOSTRADALE A15/A22 CORRIDOIO PLURIMODALE TIRRENO-BRENNERO RACCORDO AUTOSTRADALE FRA L' AUTOSTRADA DELLA CISA-FONTEVIVO (PR) E L' AUTOSTRADA DEL BRENNERO-NOGAROLE ROCCA (VR), I LOTTO. C.U.P. G61B04000060008 C.I.G. 307068161E	
PROGETTO ESECUTIVO	
AUTOCAMIONALE DELLA CISA S.p.A. Il Direttore: <i>[Signature]</i> Il Responsabile del Procedimento: <i>[Signature]</i> Il Progettista: <i>[Signature]</i>	
IMPRESA PIZZAROTTI & C. S.p.A. Il Direttore Tecnico: Dot. Ing. Luca Bottanelli	Il Geologo: NA
PROGETTAZIONE DI: PIZZAROTTI FONDATA NEL 1910	Il Progettista: Dot. Ing. PIETRO MAZZOLI IMPRESA PIZZAROTTI & C. S.p.A. ISCRITTO ORDINE INGEGNERI PARMA n. 821
A.T.I.: idroesse engineering , ROCKSOIL S.p.A. , VIA MANGANO	Coordinatore per la Sicurezza in fase di Progettazione: Ing. Giovanni Maria Cepparotti Ordine degli Ingegneri della Provincia di Viterbo n. 392
Consulenza specialistica a cura di: NA	Progettista Responsabile Integrale: Dot. Ing. PIETRO MAZZOLI IMPRESA PIZZAROTTI & C. S.p.A. ISCRITTO ORDINE INGEGNERI PARMA n. 821
Titolo Elaborato: Asse principale Grandi Strutture - Ponte sul fiume Taro Carreggiata Nord - Impalcato SP1-P11 L=13.15m Semistampella lato Verona - Concio C2 - Carpentaria metallica	
Identif. Elaborato: N.RO IDENTIFICATIVO: [] CODICE COMESSA: RAAA LOTTO: 1 FASE: E ENTE: I AMBITO: AP CAT. OPERA: GS N.RO OPERA: 01 PARTE OPERA: I TIPO DOC.: CA N.RO PROG. DOC.: 142 REVISIONE: B	Data Emissione Progetto: 18/03/2014 Scala: 1:50 1:25 1:10 1:2
B 10/10/2014 Istruttoria RINA prot. n° 730 del 08/09/2014 UGOLINI MAZZOLI MAZZOLI A 25/06/2014 RIEMMISSIONE PROGETTO ESECUTIVO UGOLINI MAZZOLI MAZZOLI Rev. Data DESCRIZIONE REVISIONE Redatto Controllato Approvato	