
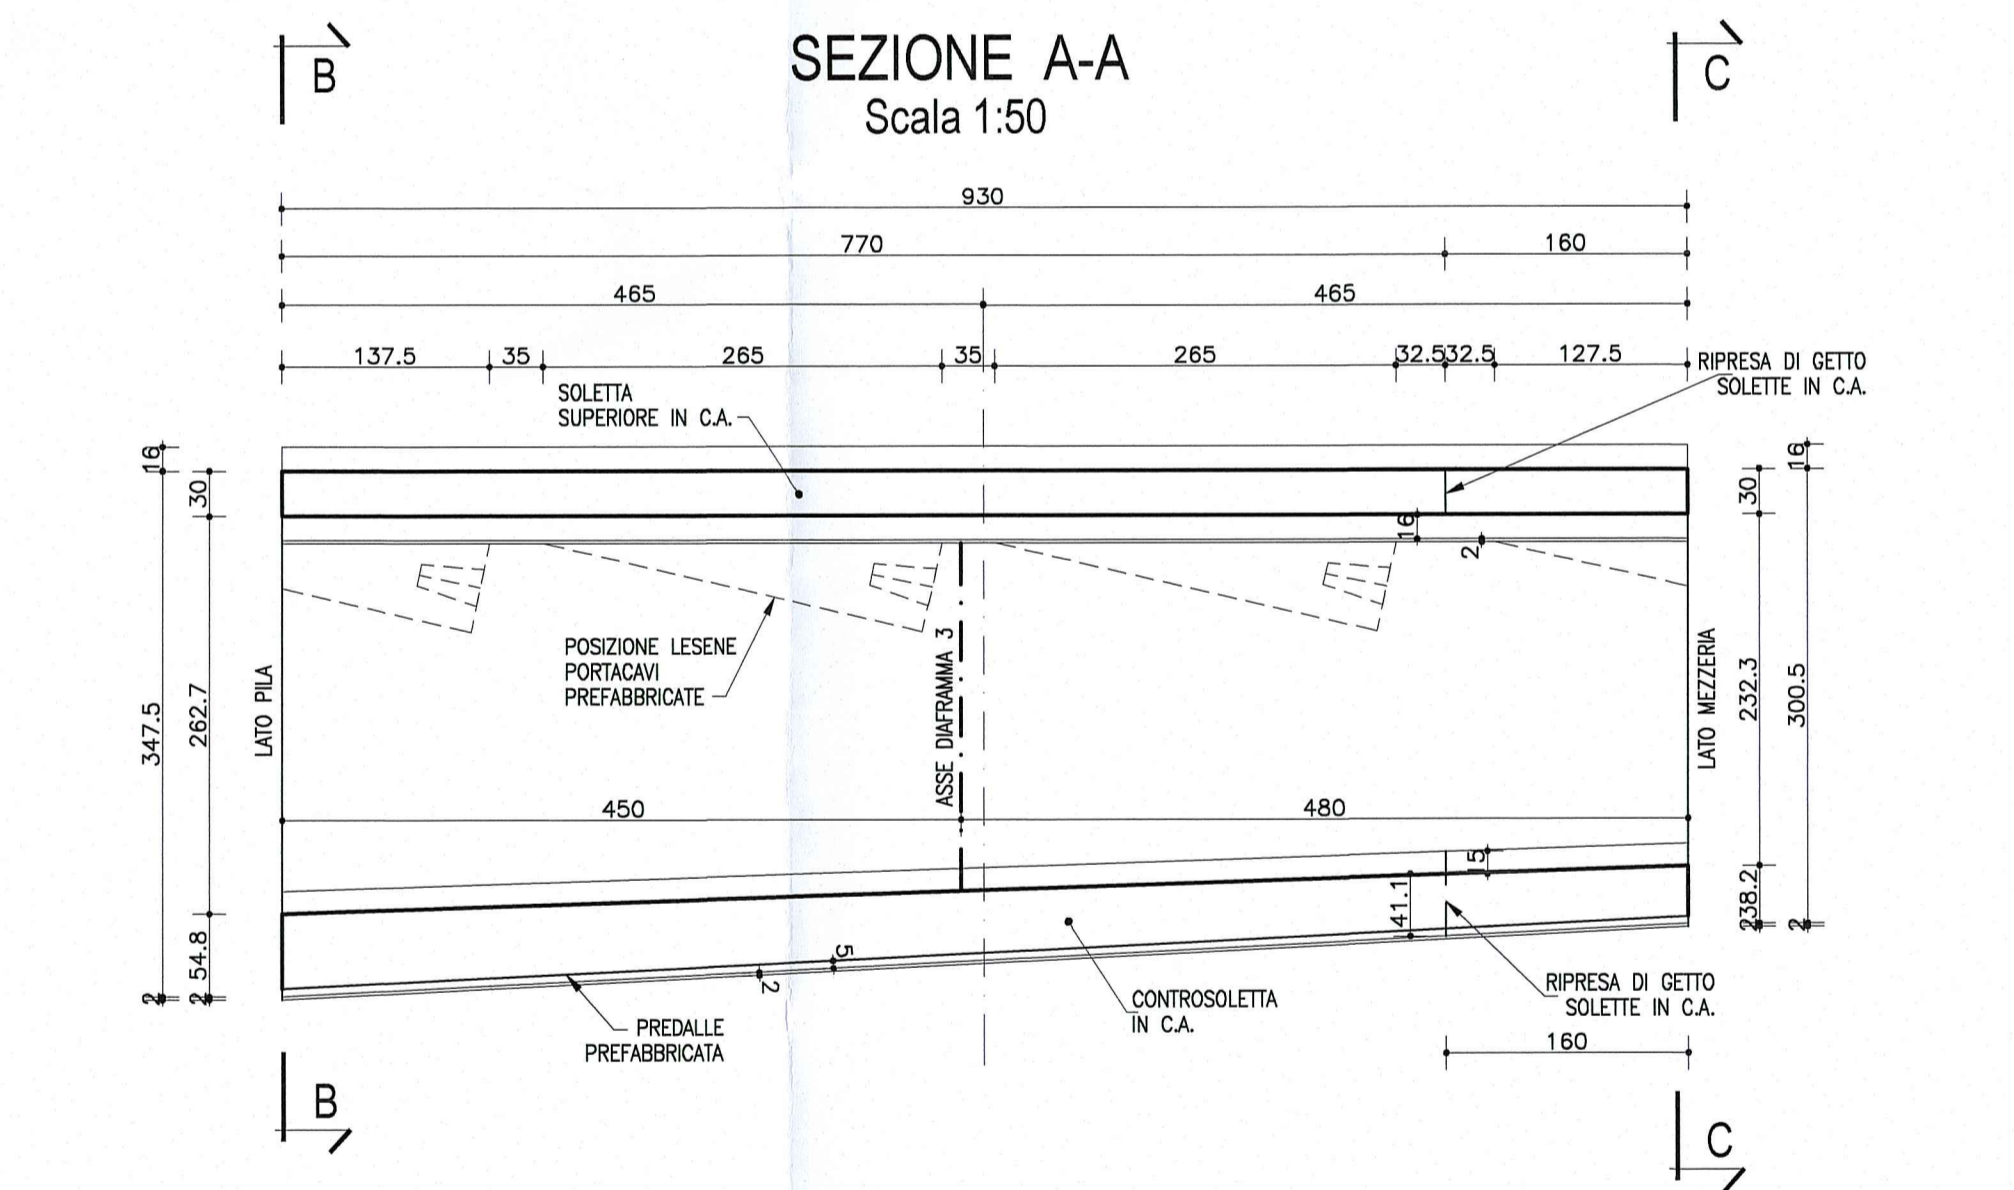


**NOTA:**  
PER CARATTERISTICHE DEI MATERIALI E SPECIFICHE TECNICHE VEDI TAVOLA RAAAEAPGS01GPO001

**NOTA**  
LE CARPENTERIE SI RIFERISCONO AD UNA STAMPILLA TIPOLOGICA RETTILINEA. PER LE QUOTE DI TRACCIAMENTO RELATIVE ALLE SINGOLE STAMPILLE, VEDI LE TAVOLE DI "COORDINATE DI TRACCIAMENTO".

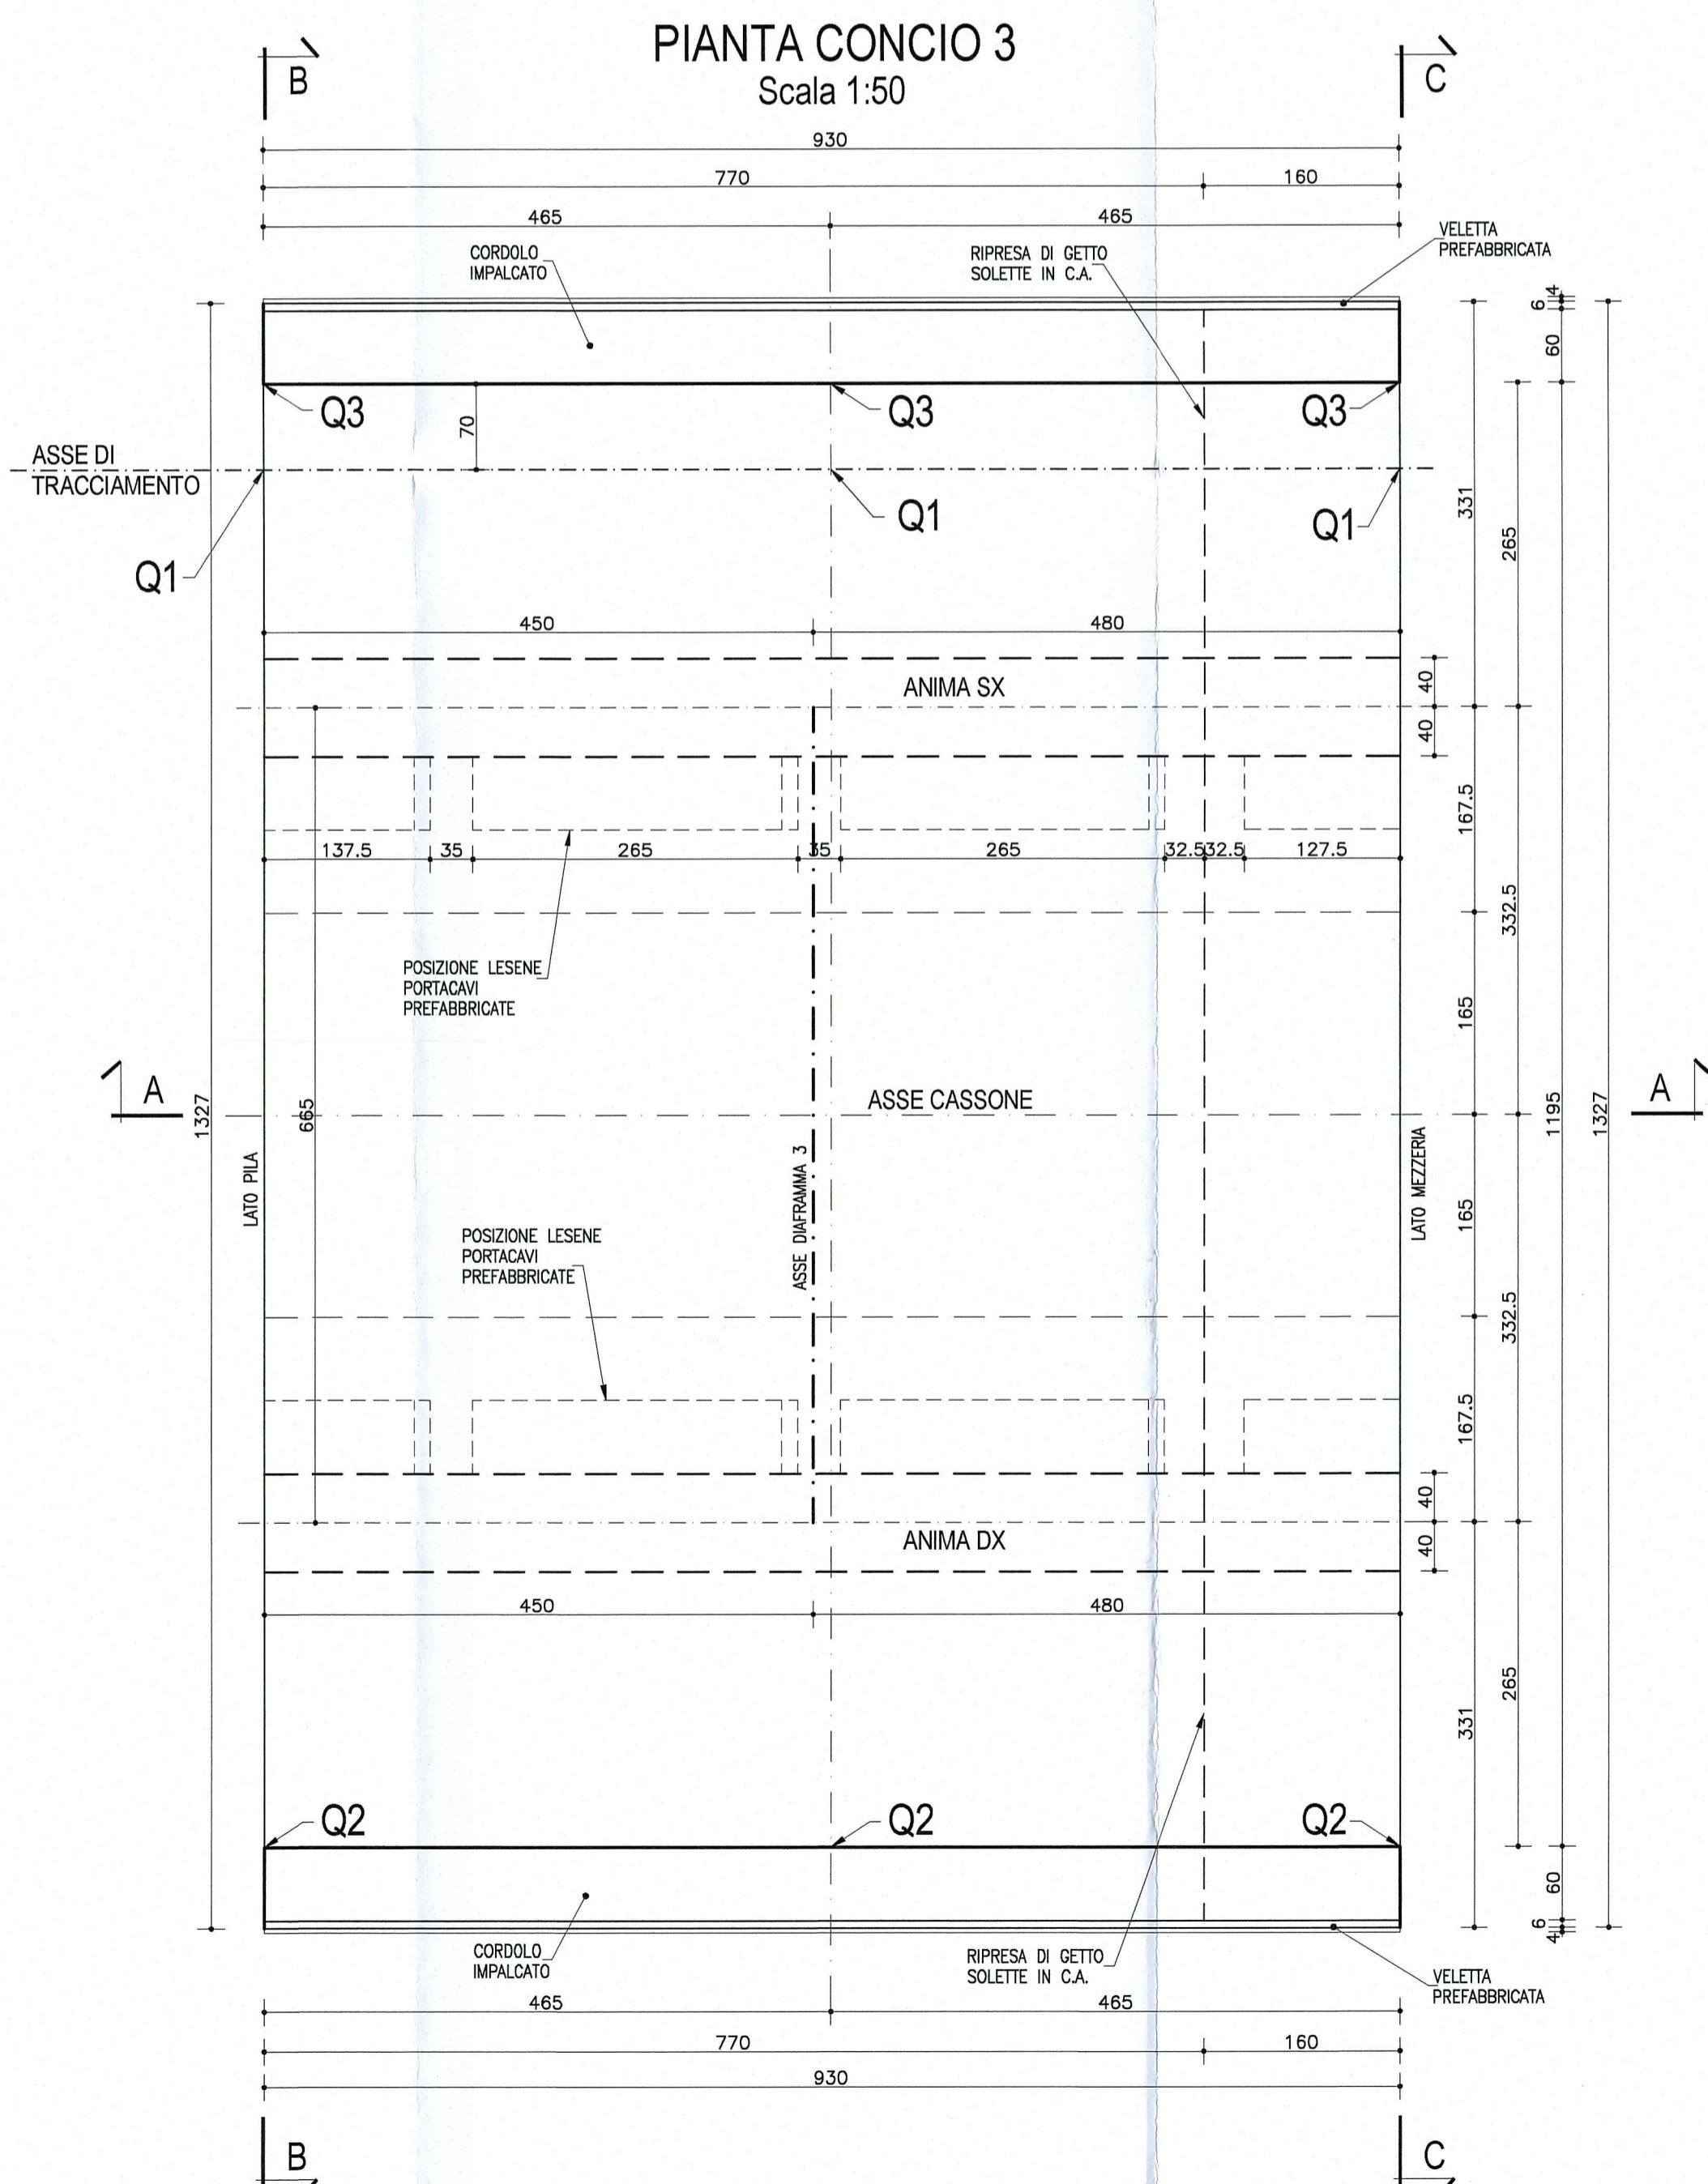

**DESCRIZIONE DELLA MODIFICA:**  
Inserita nota

Commenti: <b>AUTOCAMIONALE DELLA CISA S.p.A.</b> Via Camboara 26/A - Frazione Ponte Taro - 43015 NOCETO (PR)																									
Impresa Esecutrice: <b>PIZZAROTTI</b> FONDATA NEL 1910																									
<b>AUTOSTRADA DELLA CISA A15</b> <b>RACCORDO AUTOSTRADALE A15/A22</b> <b>CORRIDOIO PLURIMODALE TIRRENO-BRENNERO</b> <b>RACCORDO AUTOSTRADALE FRA L' AUTOSTRADA DELLA CISA-FONTEVIVO (PR)</b> <b>E L' AUTOSTRADA DEL BRENNERO-NOGAROLE ROCCA (VR). I LOTTO.</b> C.U.P. G61B0400060008    C.I.G. 307068161E																									
<b>PROGETTO ESECUTIVO</b>																									
AUTOCAMIONALE DELLA CISA S.p.A. Il Direttore TIETRE:     Il Responsabile del Procedimento:     Il Presidente:																									
IMPRESA PIZZAROTTI & C. S.p.A. Il Direttore Tecnico: <b>Dott. Ing. Luca Bordinelli</b>	Il Geologo: NA																								
PROGETTAZIONE DI: <b>PIZZAROTTI</b> FONDATA NEL 1910	Il Progettista: <b>Dott. Ing. PIETRO MAZZOLI</b> Ing. Pietro Mazzoli Ordine degli Ingegneri della Provincia di Parma n.821																								
A.T.I.: <b>idroesse engineering</b> <b>ROCK SOIL S.p.A.</b> <b>VIA MANOVATE</b>	Coordinatore per la Sicurezza in fase di Progettazione: Ing. Giovanni Maria Cepparotti Ordine degli Ingegneri della Provincia di Viterbo n. 392																								
Consulenza specialistica a cura di: NA	Progettista Responsabile Intervento: <b>Dott. Ing. PIETRO MAZZOLI</b> Impresa Pizzarotti & C. S.p.A. IMPRESA PIZZAROTTI Ing. Pietro Mazzoli INGEGNERI PARMA n.821																								
Titolo Elaborato: <b>Asse principale</b> <b>Grandi Strutture - Ponte sul fiume Taro</b> <b>Carreggiata Nord - Impalcato SP1-P11 L=13.15m</b> <b>Semistampella lato Verona - Concio C3 - Carpenteria</b>	Data Emissione Progetto: <b>18/03/2014</b> Scala: <b>1:50</b>																								
Identif. Elaborato: <table border="1"> <thead> <tr> <th>NRO IDENTIFICATIVO</th> <th>COECCO COMMESSA</th> <th>LOTTO</th> <th>FASE</th> <th>ENTE</th> <th>AMBITO</th> <th>CAT. OPERA</th> <th>NRO OPERA</th> <th>PART. OPERA</th> <th>TIPO DOC.</th> <th>NRO PROG. DOC.</th> <th>REVISIONE</th> </tr> </thead> <tbody> <tr> <td></td> <td>RAAA</td> <td>1</td> <td>E</td> <td>I</td> <td>AP</td> <td>GS</td> <td>01</td> <td>I</td> <td>CA</td> <td>129</td> <td>B</td> </tr> </tbody> </table>		NRO IDENTIFICATIVO	COECCO COMMESSA	LOTTO	FASE	ENTE	AMBITO	CAT. OPERA	NRO OPERA	PART. OPERA	TIPO DOC.	NRO PROG. DOC.	REVISIONE		RAAA	1	E	I	AP	GS	01	I	CA	129	B
NRO IDENTIFICATIVO	COECCO COMMESSA	LOTTO	FASE	ENTE	AMBITO	CAT. OPERA	NRO OPERA	PART. OPERA	TIPO DOC.	NRO PROG. DOC.	REVISIONE														
	RAAA	1	E	I	AP	GS	01	I	CA	129	B														
<table border="1"> <thead> <tr> <th>Rev.</th> <th>Data</th> <th>DESCRIZIONE REVISIONE</th> <th>Redatto</th> <th>Controllo</th> <th>Approvato</th> </tr> </thead> <tbody> <tr> <td>B</td> <td>10/10/2014</td> <td>Istruttoria RINA prot. n° 730 del 08/09/2014</td> <td>UGOLINI</td> <td>MAZZOLI</td> <td>MAZZOLI</td> </tr> <tr> <td>A</td> <td>28/06/2014</td> <td>RIEMMISSIONE PROGETTO ESECUTIVO</td> <td>UGOLINI</td> <td>MAZZOLI</td> <td>MAZZOLI</td> </tr> </tbody> </table>		Rev.	Data	DESCRIZIONE REVISIONE	Redatto	Controllo	Approvato	B	10/10/2014	Istruttoria RINA prot. n° 730 del 08/09/2014	UGOLINI	MAZZOLI	MAZZOLI	A	28/06/2014	RIEMMISSIONE PROGETTO ESECUTIVO	UGOLINI	MAZZOLI	MAZZOLI						
Rev.	Data	DESCRIZIONE REVISIONE	Redatto	Controllo	Approvato																				
B	10/10/2014	Istruttoria RINA prot. n° 730 del 08/09/2014	UGOLINI	MAZZOLI	MAZZOLI																				
A	28/06/2014	RIEMMISSIONE PROGETTO ESECUTIVO	UGOLINI	MAZZOLI	MAZZOLI																				