
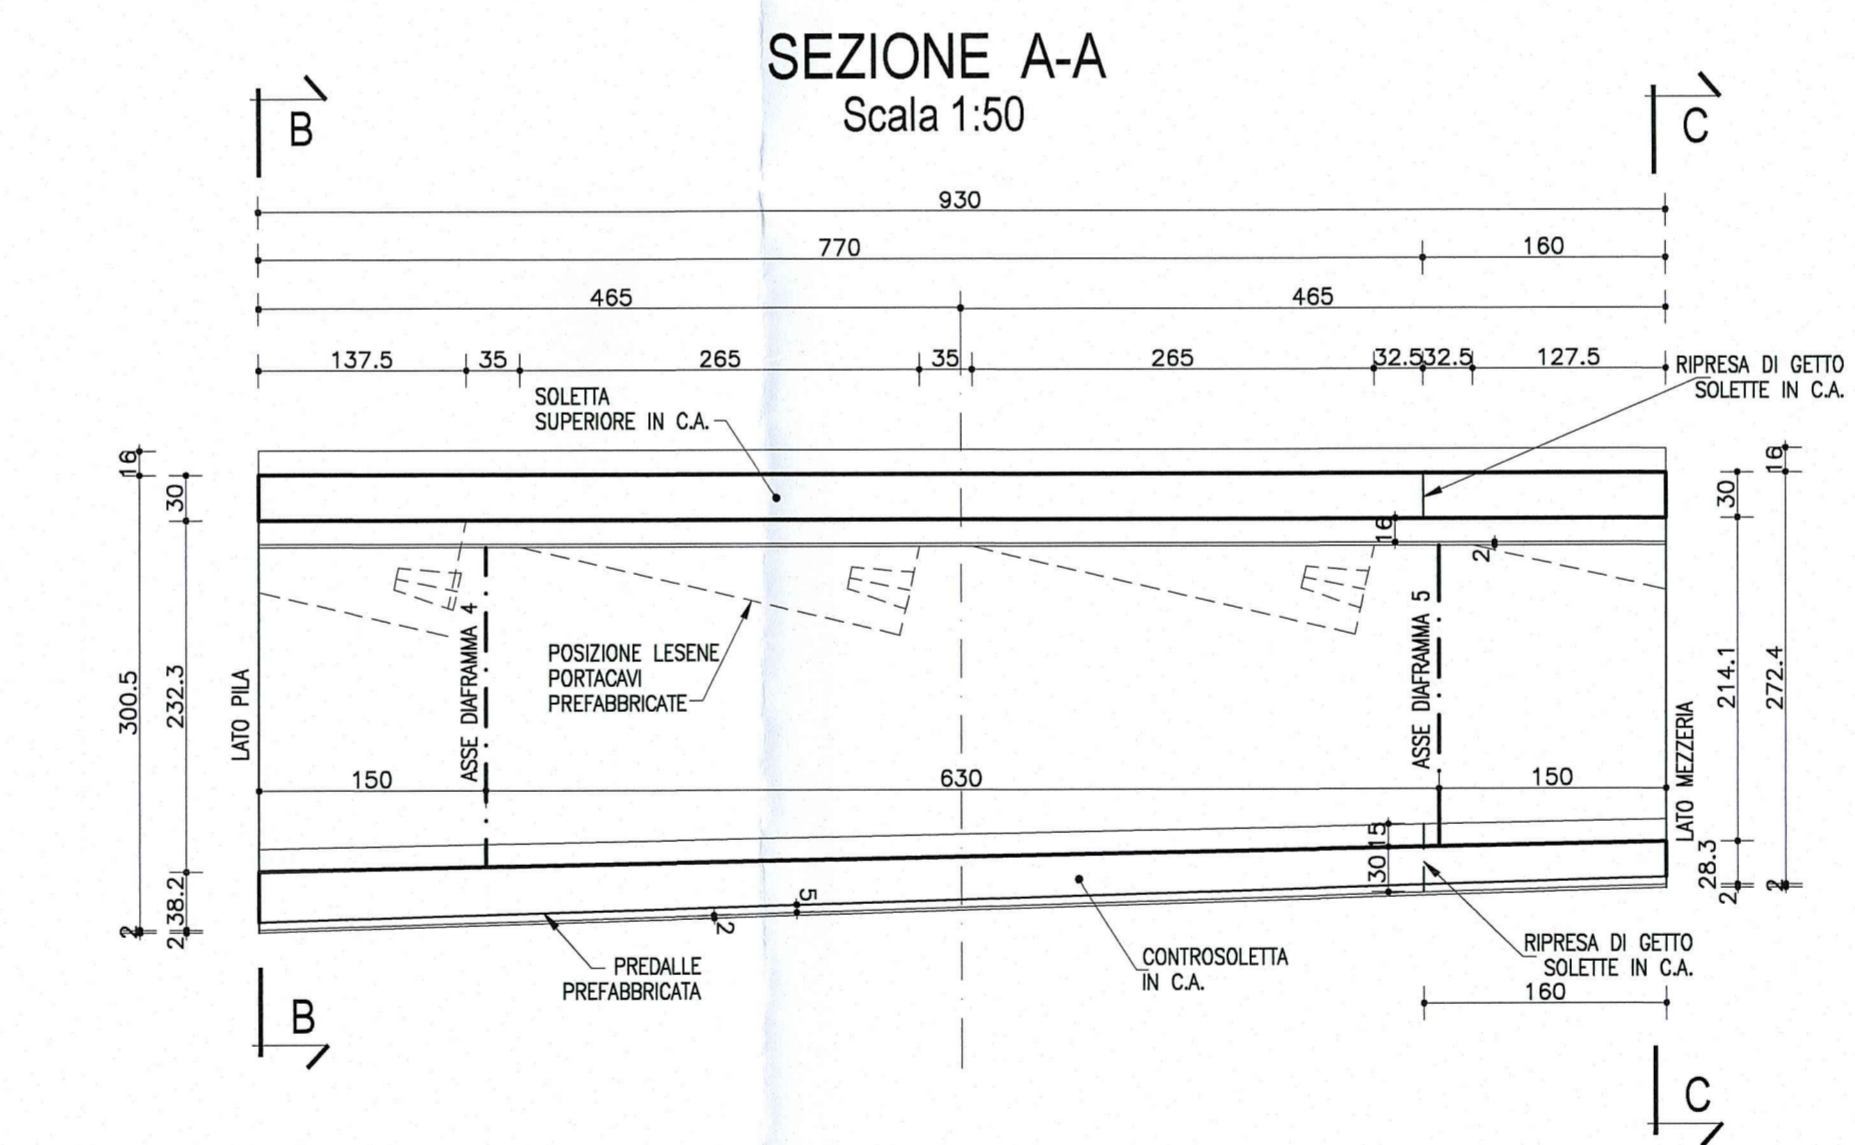


NOTA:
PER CARATTERISTICHE DEI MATERIALI E SPECIFICHE TECNICHE VEDI TAVOLA RAAM1EAPGS01GPO001

NOTA
LE CARPENTERIE SI RIFERISCONO AD UNA STAMPILLA TOPOLOGICA RETTILINEA. PER LE QUOTE DI TRACCIAMENTO RELATIVE ALLE SINGOLE STAMPILLE, VEDI LE TAVOLE DI "COORDINATE DI TRACCIAMENTO".

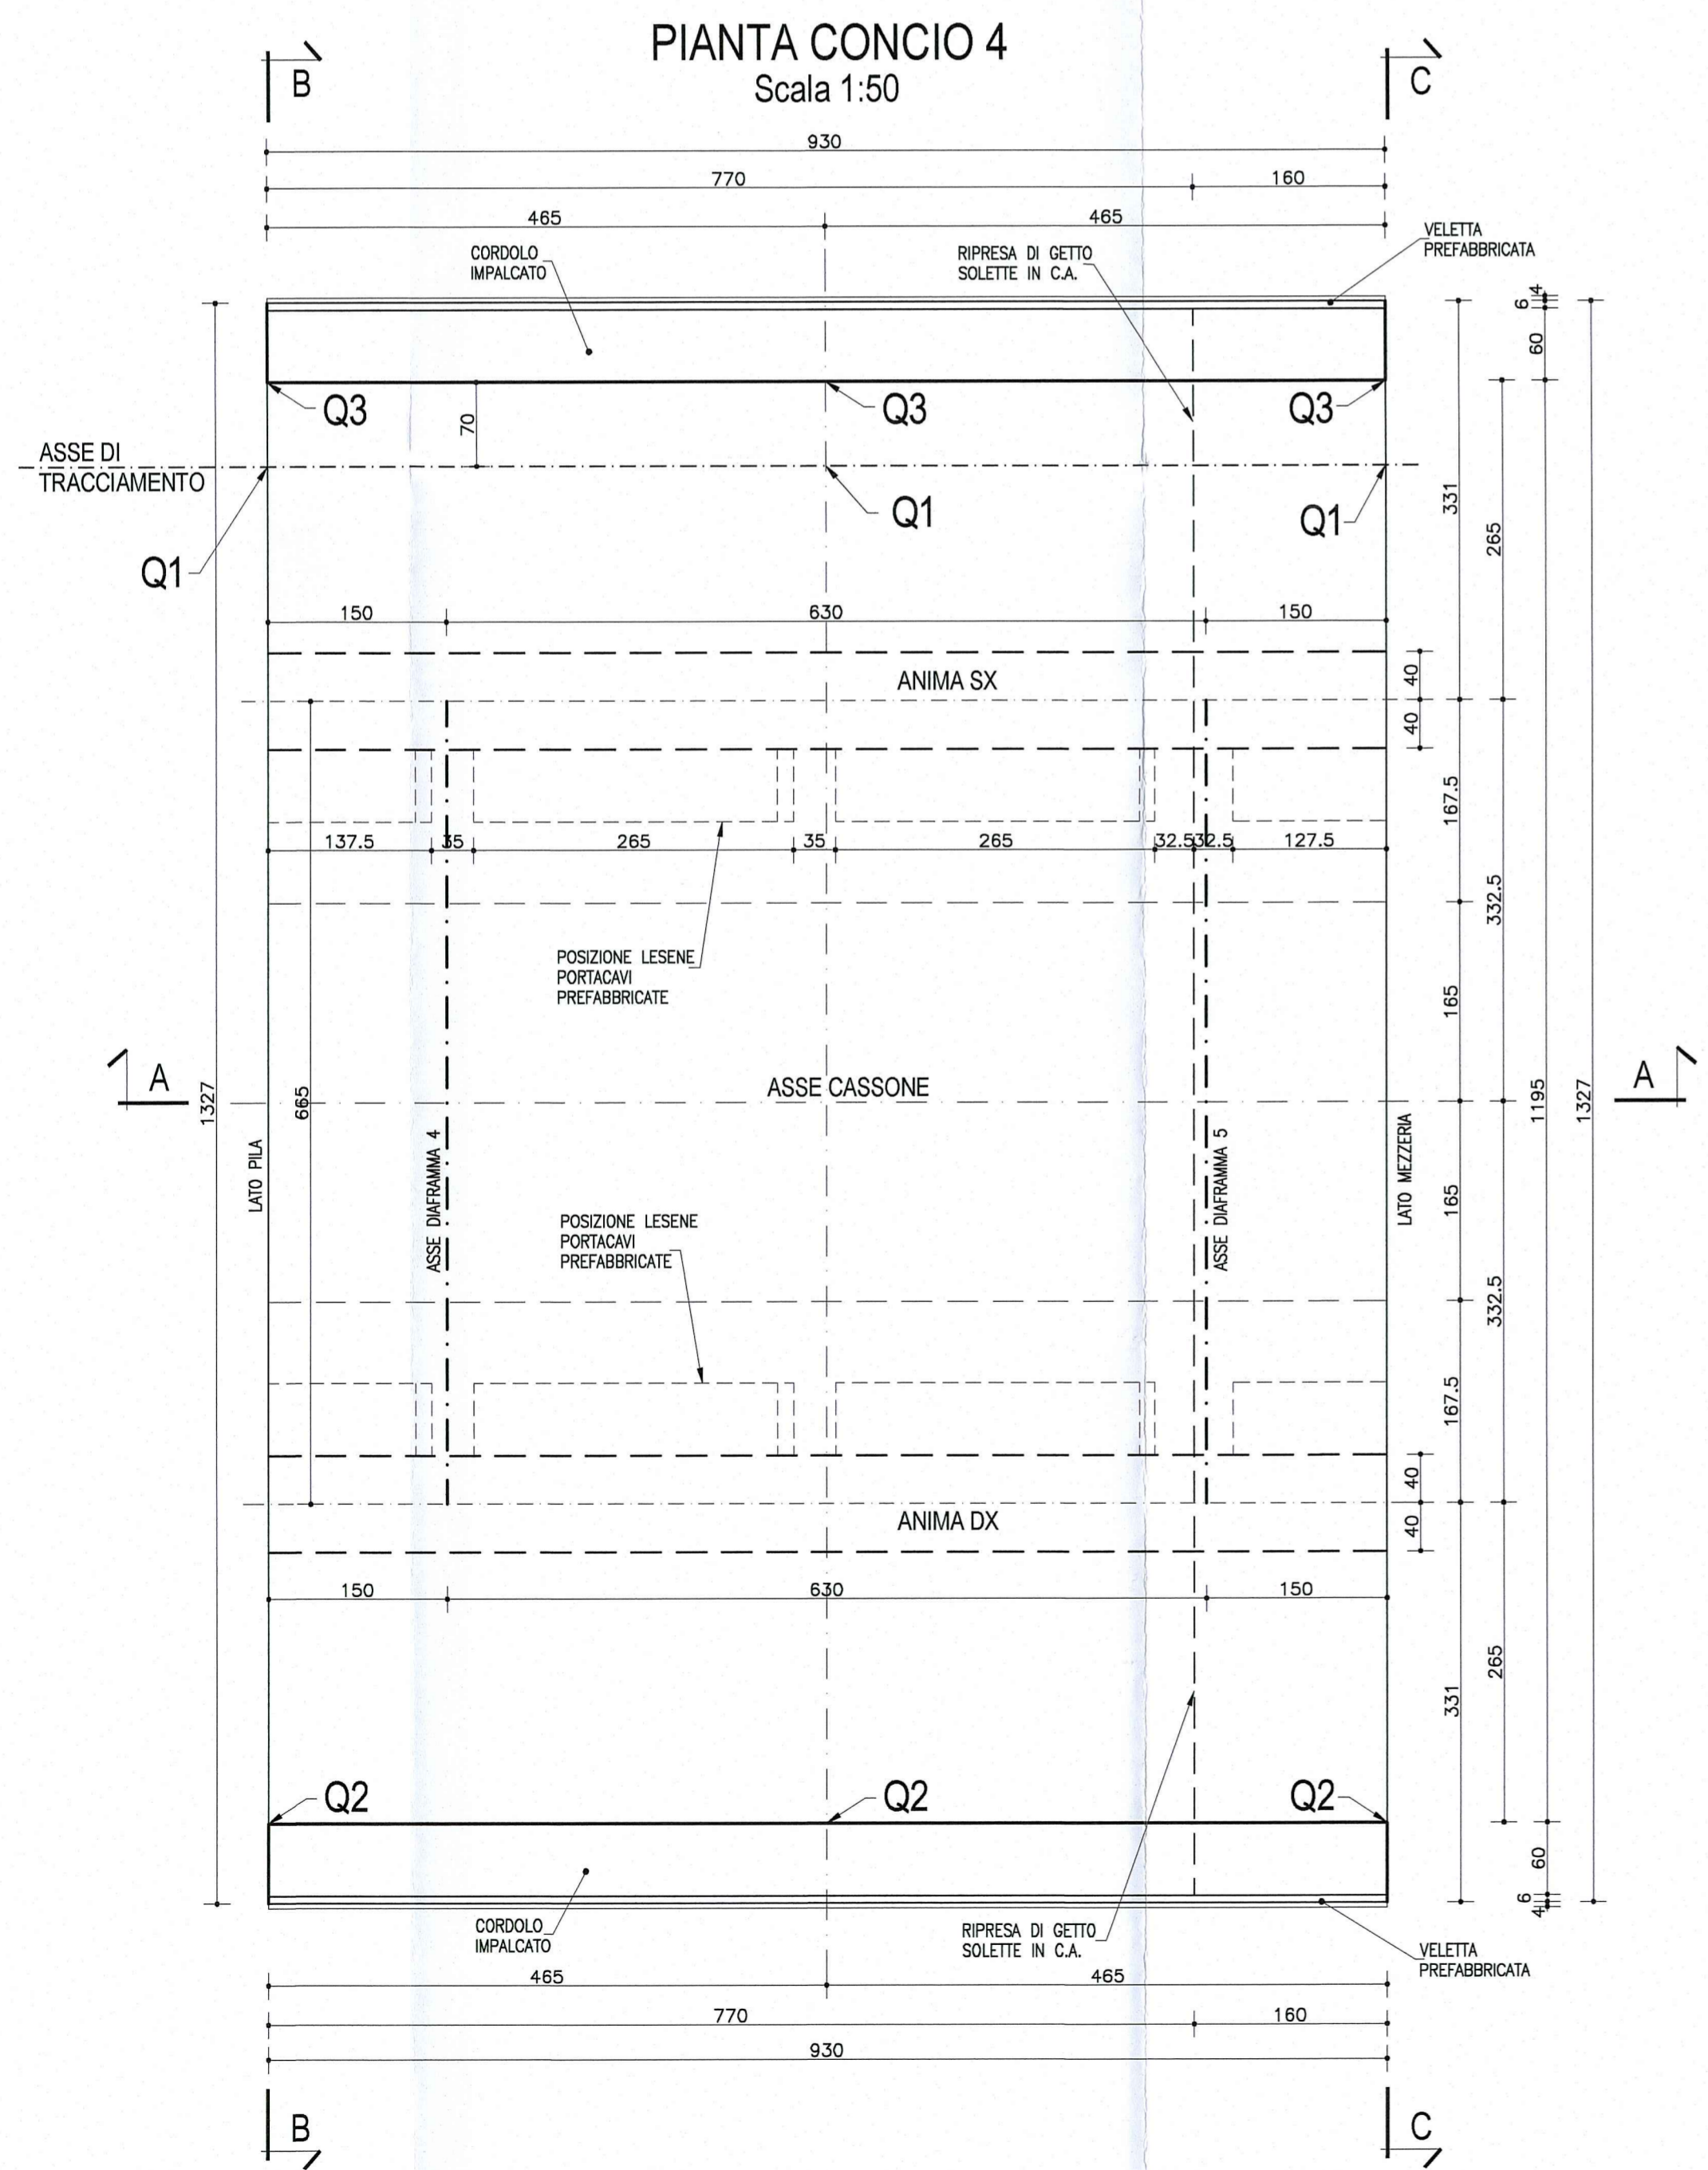

DESCRIZIONE DELLA MODIFICA:
Inserita nota

Committente: AUTOCAMIONALE DELLA CISA S.p.A. Via Camboara 26/A - Frazione Ponte Taro - 43015 NOCETO (PR)	
Impresa Esecutrice: PIZZAROTTI FONDATA NEL 1910	
AUTOSTRADA DELLA CISA A15 RACCORDO AUTOSTRADALE A15/A22 CORRIDOIO PLURIMODALE TIRRENO-BRENNERO RACCORDO AUTOSTRADALE FRA L' AUTOSTRADA DELLA CISA-FONTEVIVO (PR) E L' AUTOSTRADA DEL BRENNERO-NOGAROLE ROCCA (VR). I LOTTO. C.U.P. G61B04000060008 C.I.G. 307068161E	
PROGETTO ESECUTIVO	
AUTOCAMIONALE DELLA CISA S.p.A. Il Direttore TIREBE: Il Geologo: NA	Il Responsabile del Procedimento: Il Presidente:
IMPRESA PIZZAROTTI Il Direttore Tecnico: Dot. Ing. Luca Bondanelli	Il Geologo: NA
PROGETTAZIONE DI: PIZZAROTTI FONDATA NEL 1910	Il Progettista: Dot. Ing. PIETRO MAZZOLI Ing. Pietro Mazzoli IMPRESA PIZZAROTTI IMPRINTO ORDINE Ordine degli Ingegneri della Provincia di Parma n.821
A.T.I.: idroesse engineering ROCK SOIL S.p.A. VIA INGEGNERIA INGEGNERIA	Coordinatore per la Sicurezza in fase di Progettazione: Ing. Giovanni Maria Cepparotti Ordine degli Ingegneri della Provincia di Viterbo n. 392
Consulenza specialistica a cura di: NA	Progettista Responsabile Intervento: Dot. Ing. PIETRO MAZZOLI Impresa Pizzarotti & C. S.p.A. IMPRESA PIZZAROTTI IMPRINTO ORDINE INGEGNERI PARMA n.821
Titolo Elaborato: Asse principale Grandi Strutture - Ponte sul fiume Taro Carreggiata Nord - Impalcato SP1-P11 L=13.15m Semistampella lato Verona - Concio C4 - Carpenteria	Data Emissione Progetto: 18/03/2014 Scala: 1:50
Identif. Elaborato:	
N.RO IDENTIFICATIVO: <input type="checkbox"/>	CODICE COMESSA: RAAA
LOTTO: 1	FASE: E
ENTE: I	AMBITO: AP
CAL. OPERA: GS	N.RO OPERA: 01
PARTE OPERA: I	TIPO DOC.: CA
N.RO PROGR. DOC.: 130	REVISIONE: B
B 10/10/2014 Istruttoria RINA prot. n° 730 del 08/09/2014 UGOLINI MAZZOLI MAZZOLI	
A 25/09/2014 RIEMMISSIONE PROGETTO ESECUTIVO UGOLINI MAZZOLI MAZZOLI	
Rev. Data DESCRIZIONE REVISIONE Redatto Controllato Approvato	