


NOTA
LE CARPENTERIE SI RIFERISCONO AD UNA STAMPILLA TIPOLOGICA RETTILINEA. PER LE QUOTE DI TRACCIAMENTO RELATIVE ALLE SINGOLE STAMPILLE, VEDI LE TAVOLE DI "COORDINATE DI TRACCIAMENTO".


1/2 SEZIONE C-C PIATTABANDA SUPERIORE SX

Scala 1:25

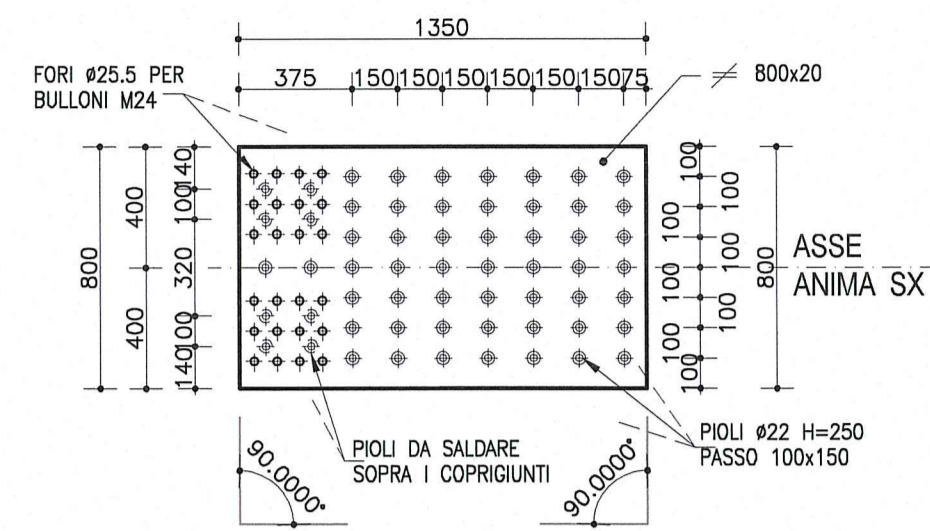


1/2 SEZIONE D-D PIATTABANDA INFERIORE DX

Scala 1:25

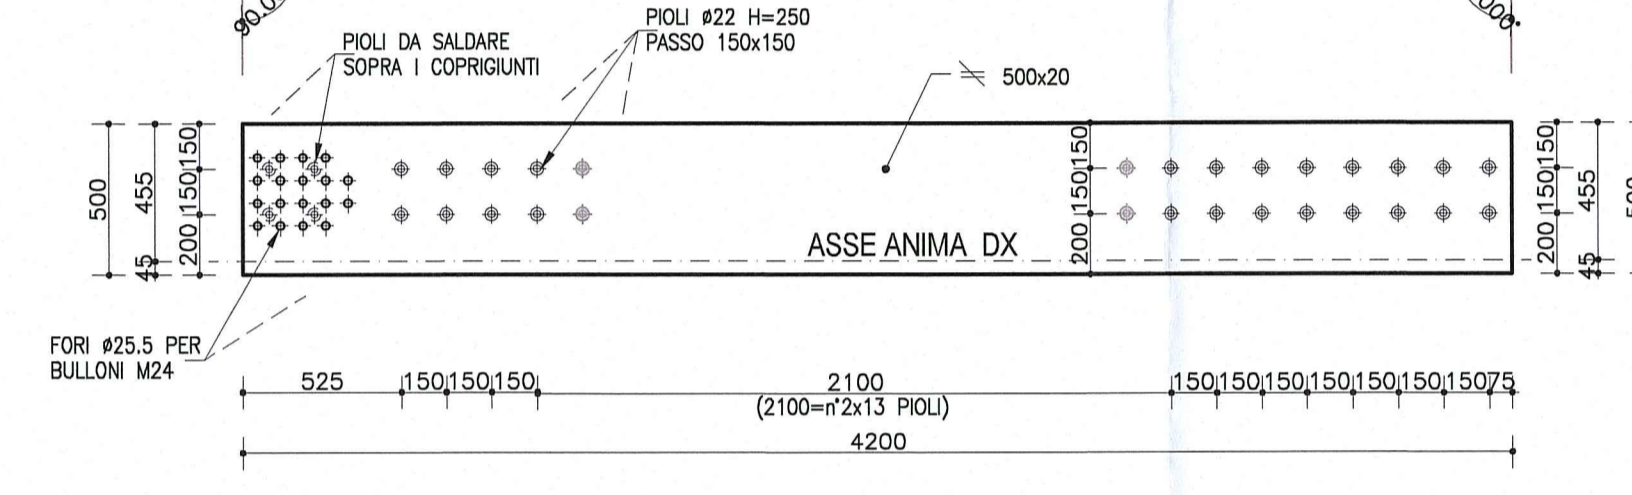


VISTA B-B ANIMA TRAVE SX

Scala 1:25

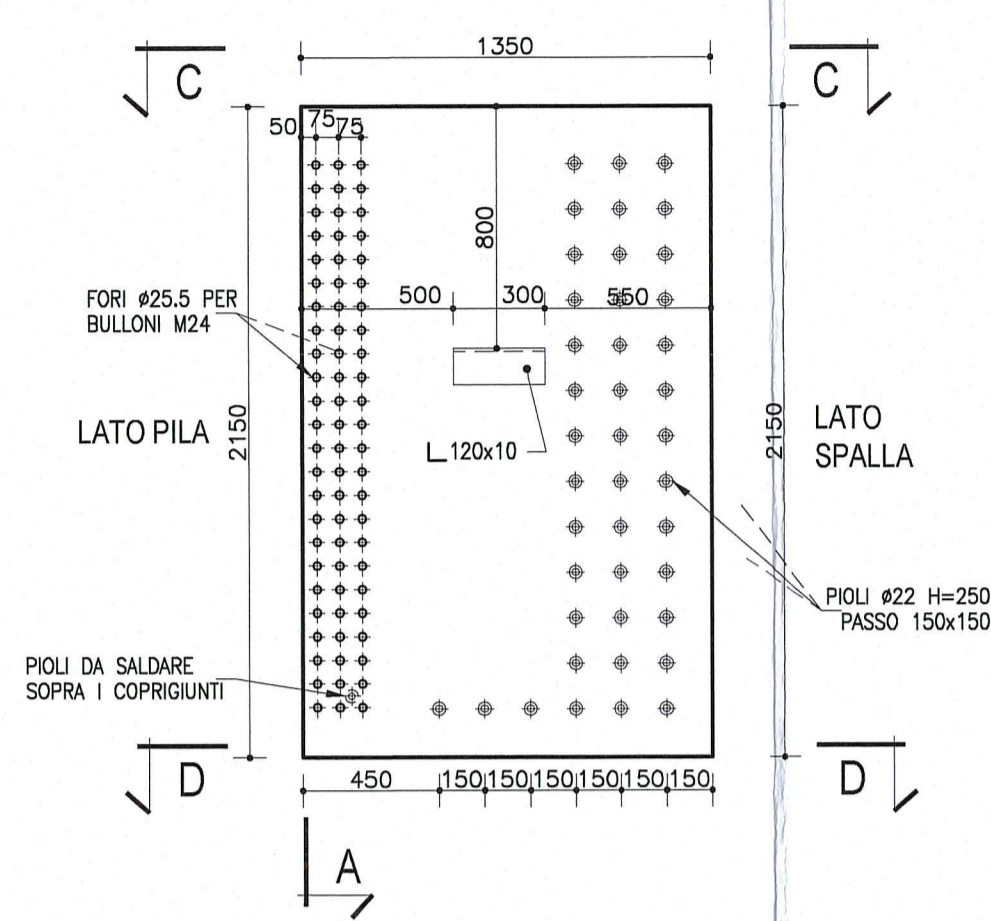


SALDATURA 1 Cordone d'angolo

Scala 1:2

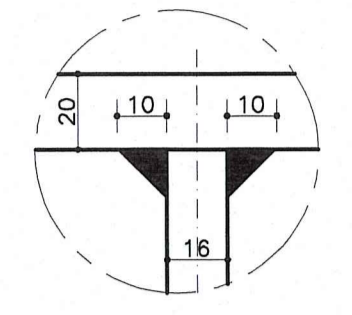

SALDATURA 2 Cordone d'angolo

Scala 1:2

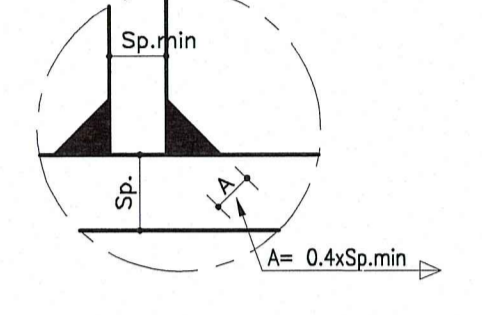


NOTA:
PER CARATTERISTICHE DEI MATERIALI E SPECIFICHE TECNICHE VEDI TAVOLA RWATERAPOS01/PRODOTTI

DESCRIZIONE DELLA MODIFICA:
Inserita nota
Inserite dimensioni coprigiunti


PARTICOLARE 1

Scala 1:10

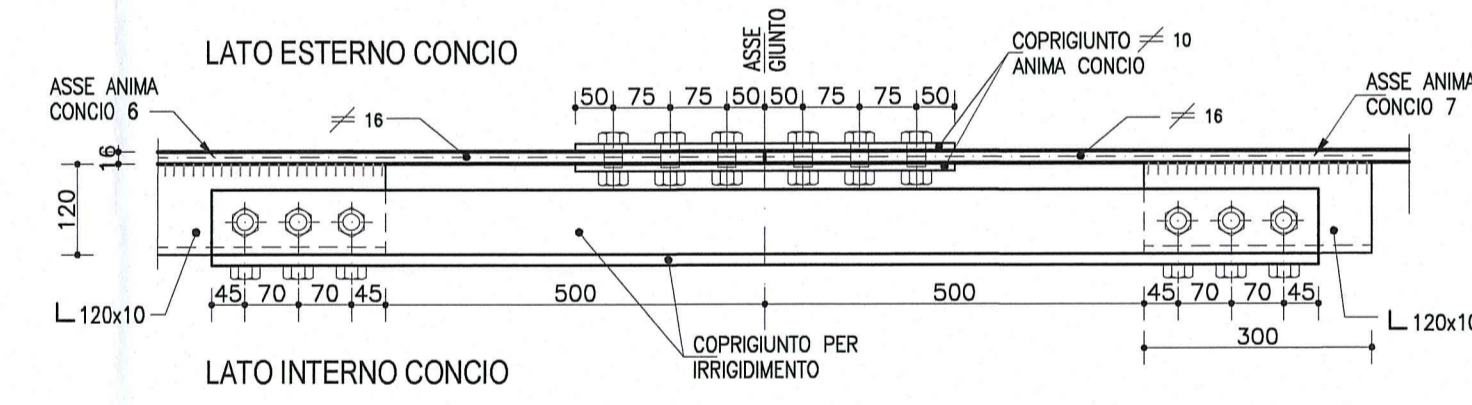


1/2 SEZIONE TIPOLOGICA A-A TRAVE SX

Scala 1:25

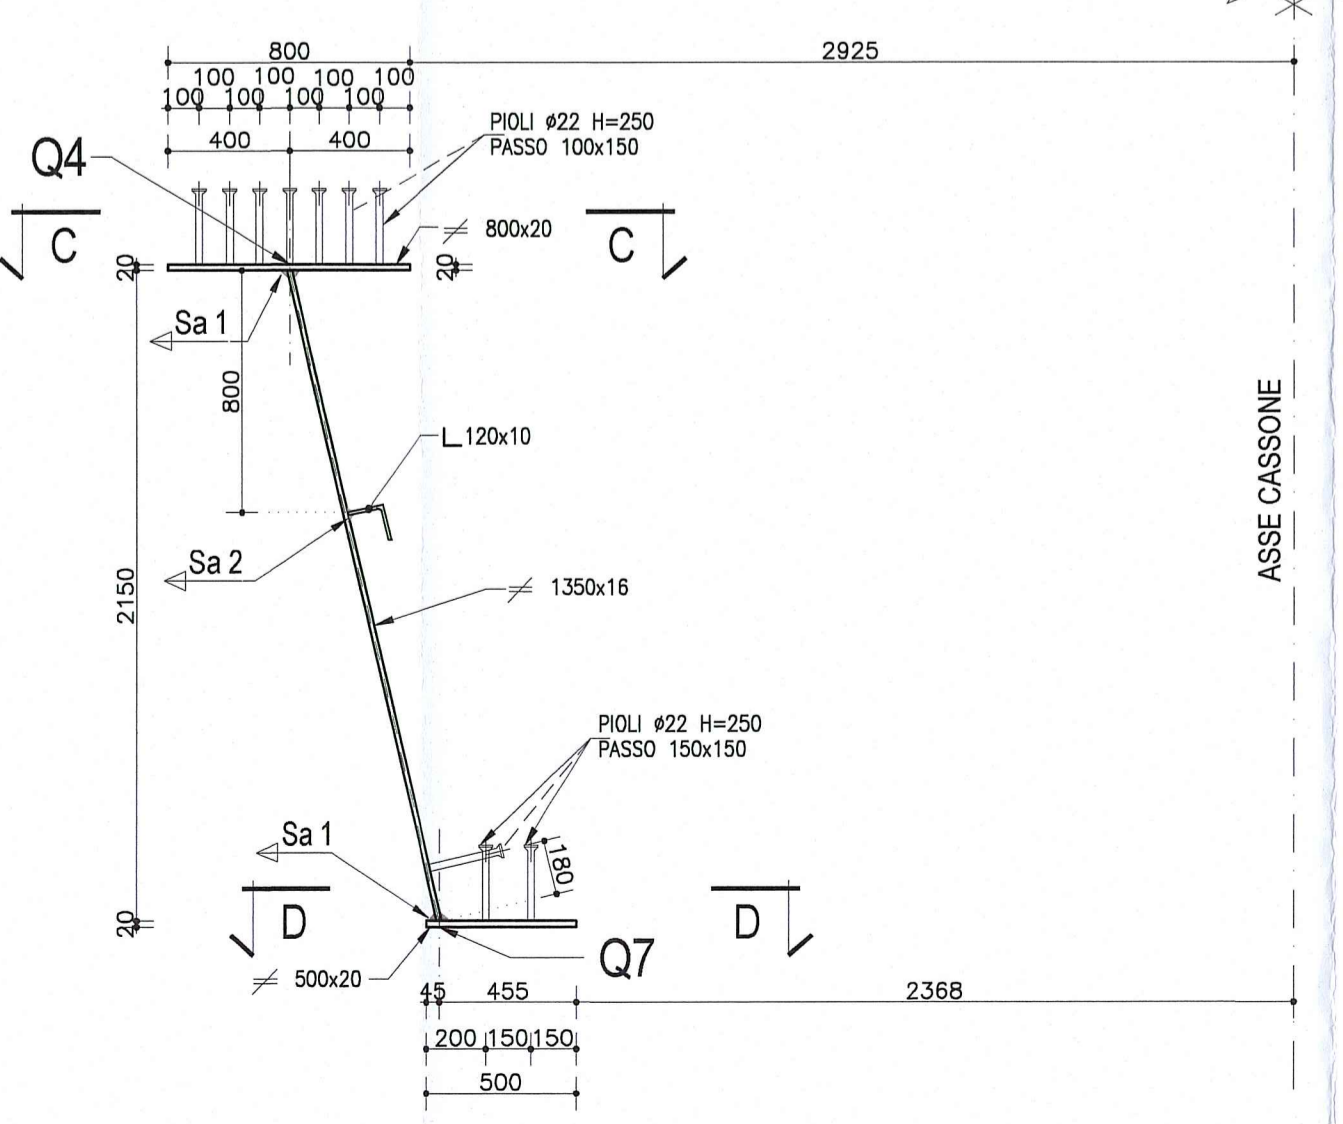


1/2 SEZIONE A-A - PARTICOLARE GIUNTO TRAVI METALLICHE

Scala 1:25

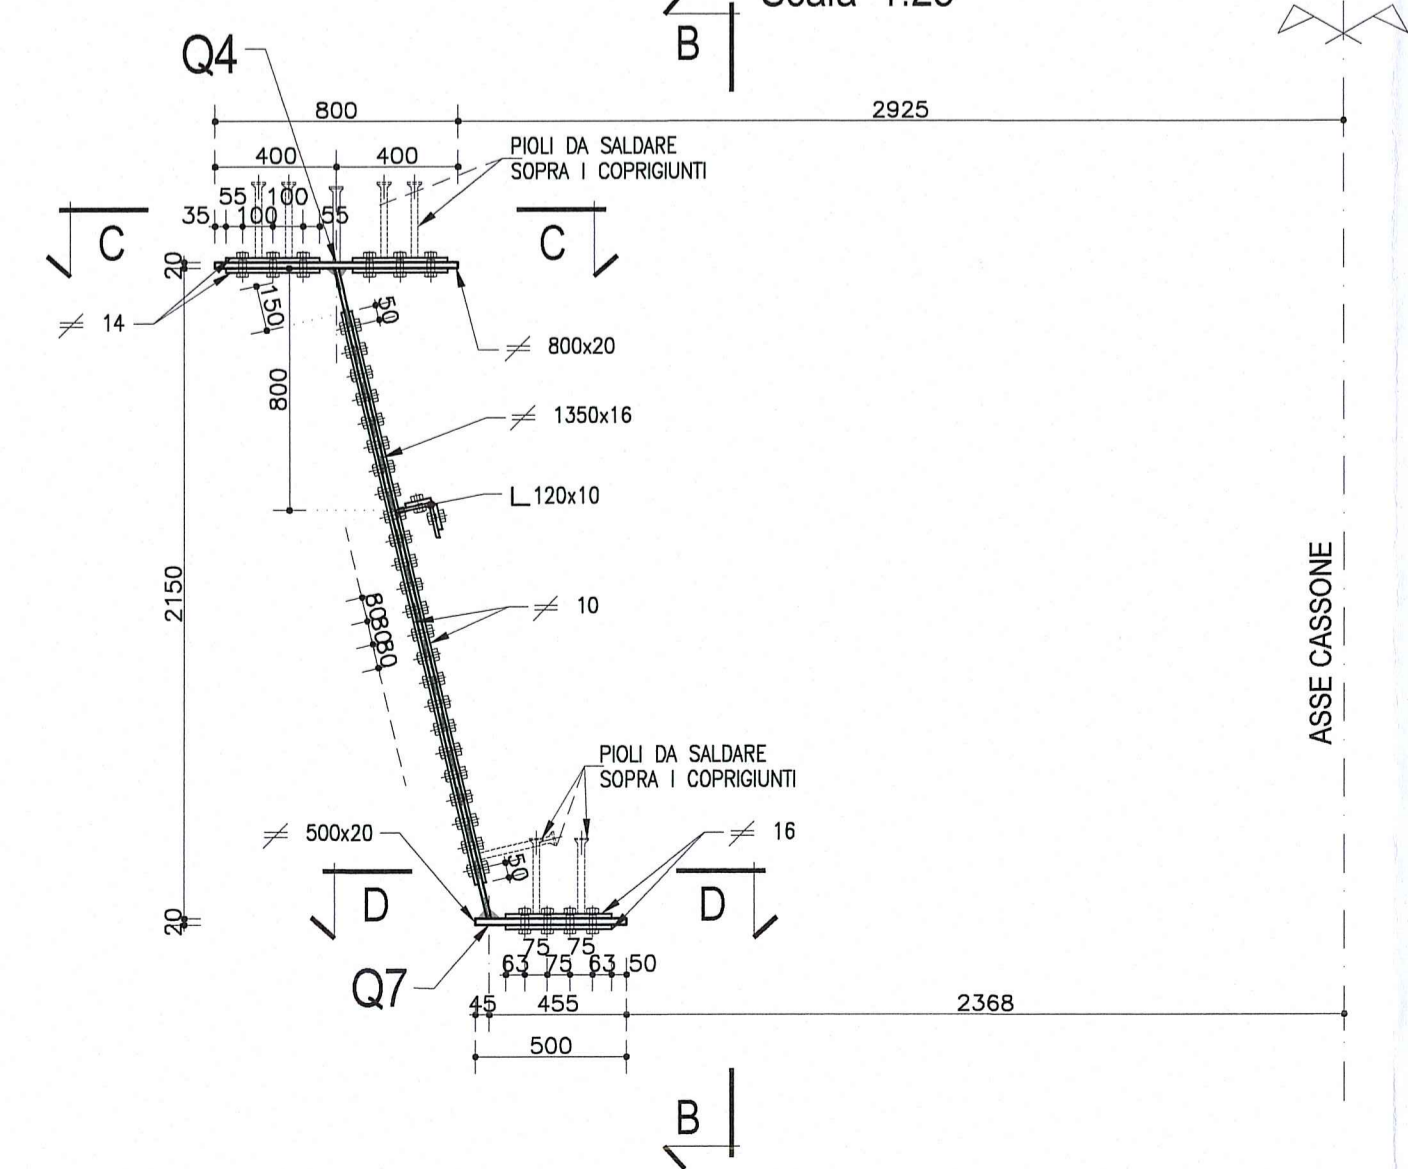

VISTA B-B (per lato sx e dx)

Scala 1:25

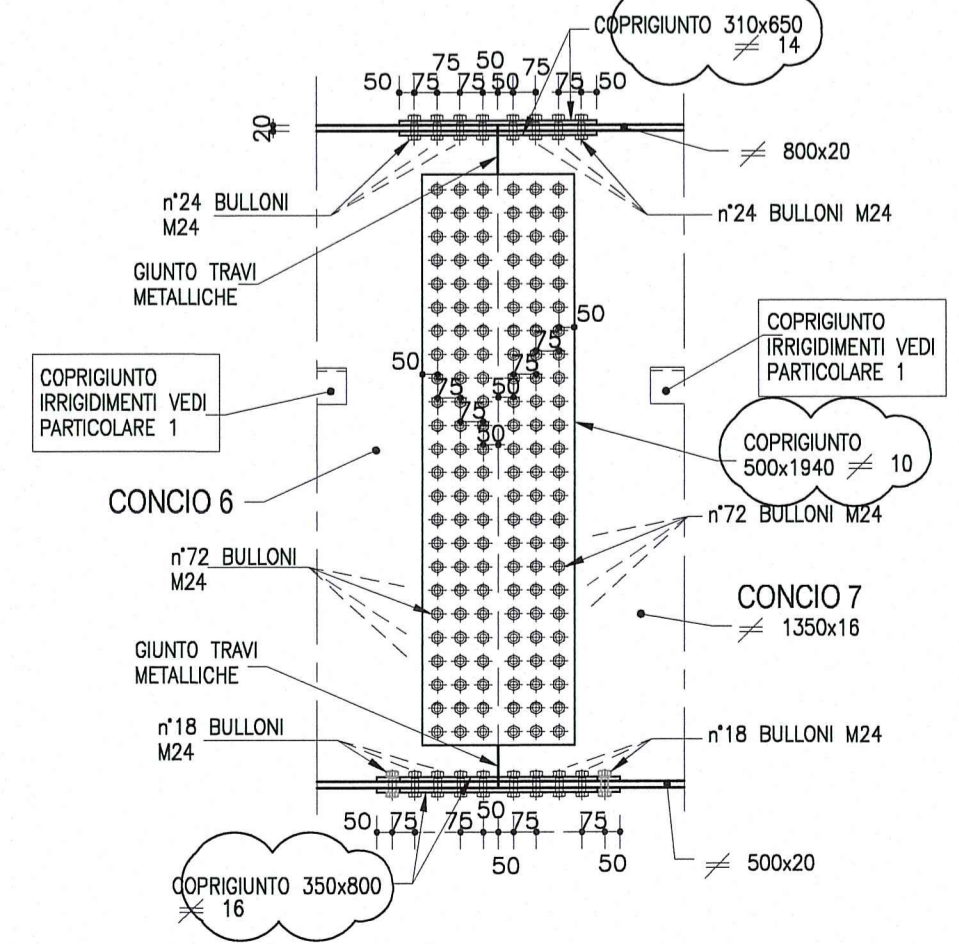

Committente: **AUTOCAMIONALE DELLA CISA S.p.A.**
Via Camboara 26/A - Frazione Ponte Taro - 43015 NOCETO (PR)

Impresa Esecutrice: **PIZZAROTTI**
FONDATA NEL 1910

**AUTOSTRADA DELLA CISA A15
RACCORDO AUTOSTRADALE A15/A22
CORRIDOIO PLURIMODALE TIRRENO-BRENNERO
RACCORDO AUTOSTRADALE FRA L' AUTOSTRADA DELLA CISA-FONTEVIVO (PR)
E L' AUTOSTRADA DEL BRENNERO-NOGAROLE ROCCA (VR). I LOTTO.**
C.U.P. G61B04000060008 C.I.G. 307068161E

PROGETTO ESECUTIVO

Il Direttore TIARE: *[Signature]* Il Responsabile del Procedimento: *[Signature]* Il Presidente: *[Signature]*

IMPRESA PIZZAROTTI & C. s.p.a.
Il Direttore Tecnico: **Dott. Ing. Luca Bondanelli**

Il Geologo: NA

PROGETTAZIONE DI: **PIZZAROTTI**
FONDATA NEL 1910

Il Progettista: **Dott. Ing. PIETRO MAZZOLI**
Ing. Pietro Mazzoli
Ordine degli Ingegneri della Provincia di Parma n. 821

A.T.I.: **idroesse** **ROCK SOIL** **VIA**
MANAGGIATE MANAGGIATE MANAGGIATE

Coordinatore per la Sicurezza in fase di Progettazione: **Ing. Giovanni Maria Cepparotti**
Ordine degli Ingegneri della Provincia di Viterbo n. 392

Consulenza specialistica a cura di: NA

Progettista Responsabile Integrale delle Prestazioni Specializzate: **IMPRESA PIZZAROTTI & C. s.p.a.**
Ing. Pietro Mazzoli
INGEGNERI PARMA n. 821

Titolo Elaborato: **Asse principale
Grandi Strutture - Ponte sul fiume Taro
Carreggiata Nord - Impalcato SP1-P11 L=13.15m
Semistampella lato Verona - Concio C7 - Carpenteria metallica**

Data Emissione Progetto: 18/03/2014
Scala: 1:50 1:25 1:10 1:2

NUM. IDENTIFICATIVO	CODICE COMMESSA	LOTTO	FASE	ENTE	AMBITO	OUT. OPERA	N.RO OPERA	PART. OPERA	TIPO DOC.	N.RO PROG. DOC.	REVISIONE
1	RAAA	1	E	I	AP	GS	01	I	CA	148	B

Rev.	Data	DESCRIZIONE REVISIONE	Redatto	Controllo	Approvato
B	10/10/2014	Istruttoria RINA prot. n° 730 del 08/09/2014	UGOLINI	MAZZOLI	MAZZOLI
A	25/06/2014	RIEMMISSIONE PROGETTO ESECUTIVO	UGOLINI	MAZZOLI	MAZZOLI