




SEZIONE 1-1
FUSTO PILA
Scala 1:50

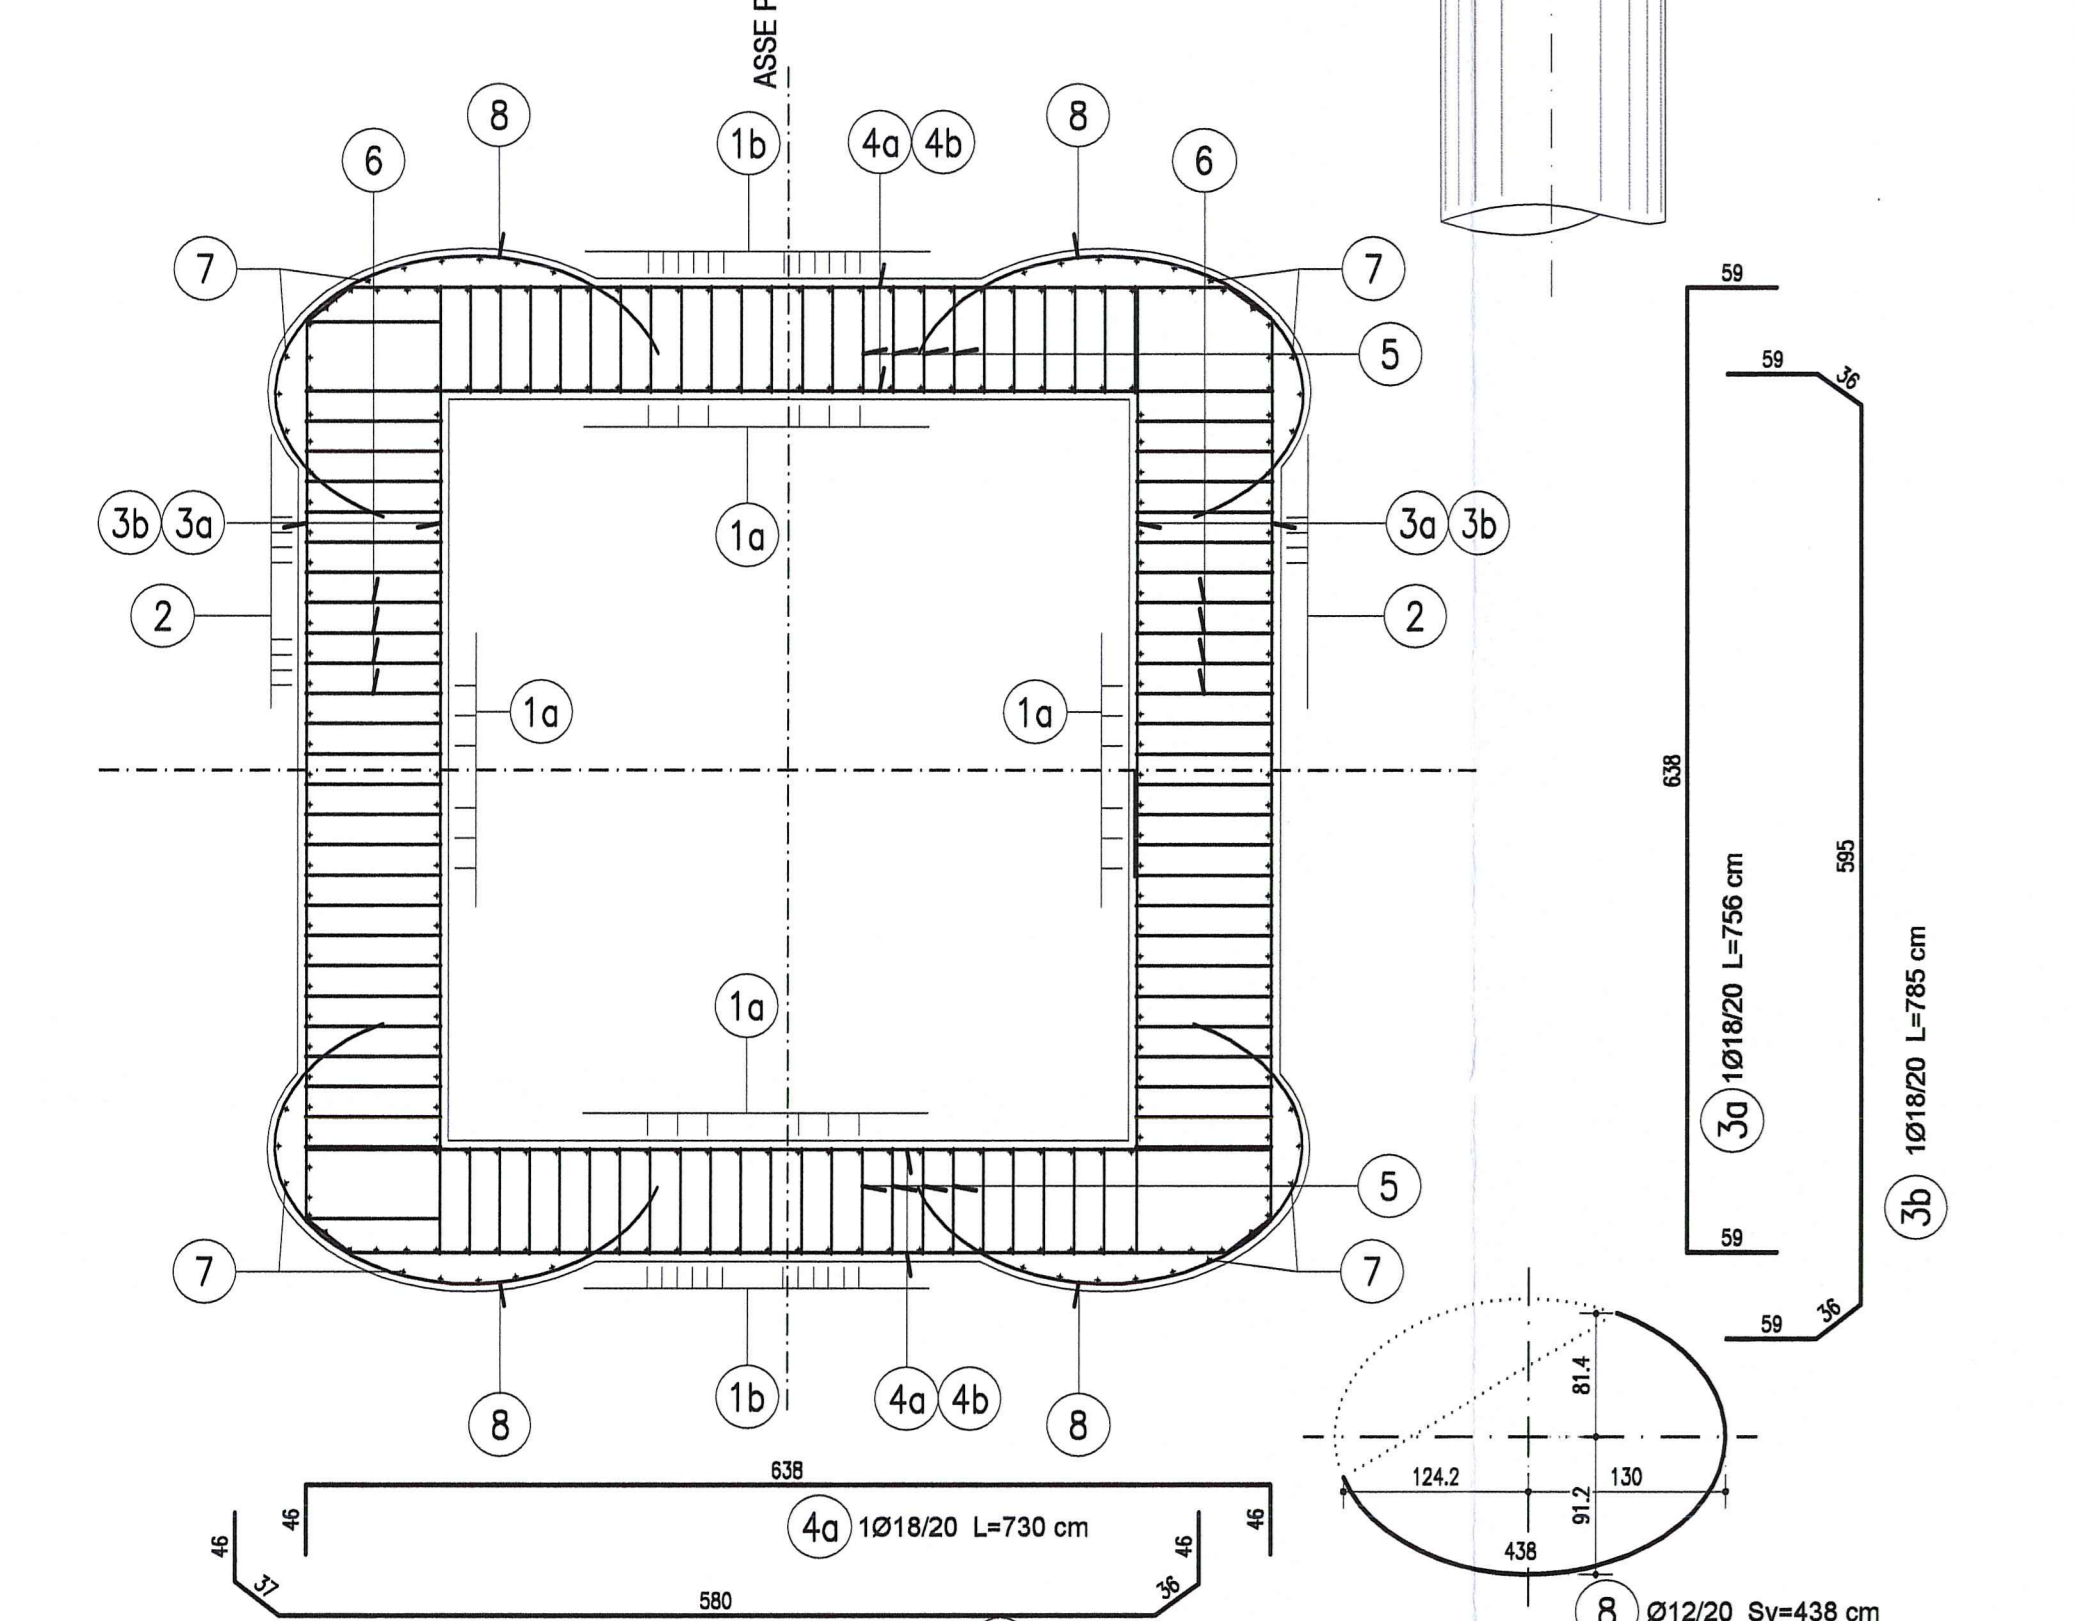


SEZIONE 2-2
FUSTO PILA
Scala 1:50

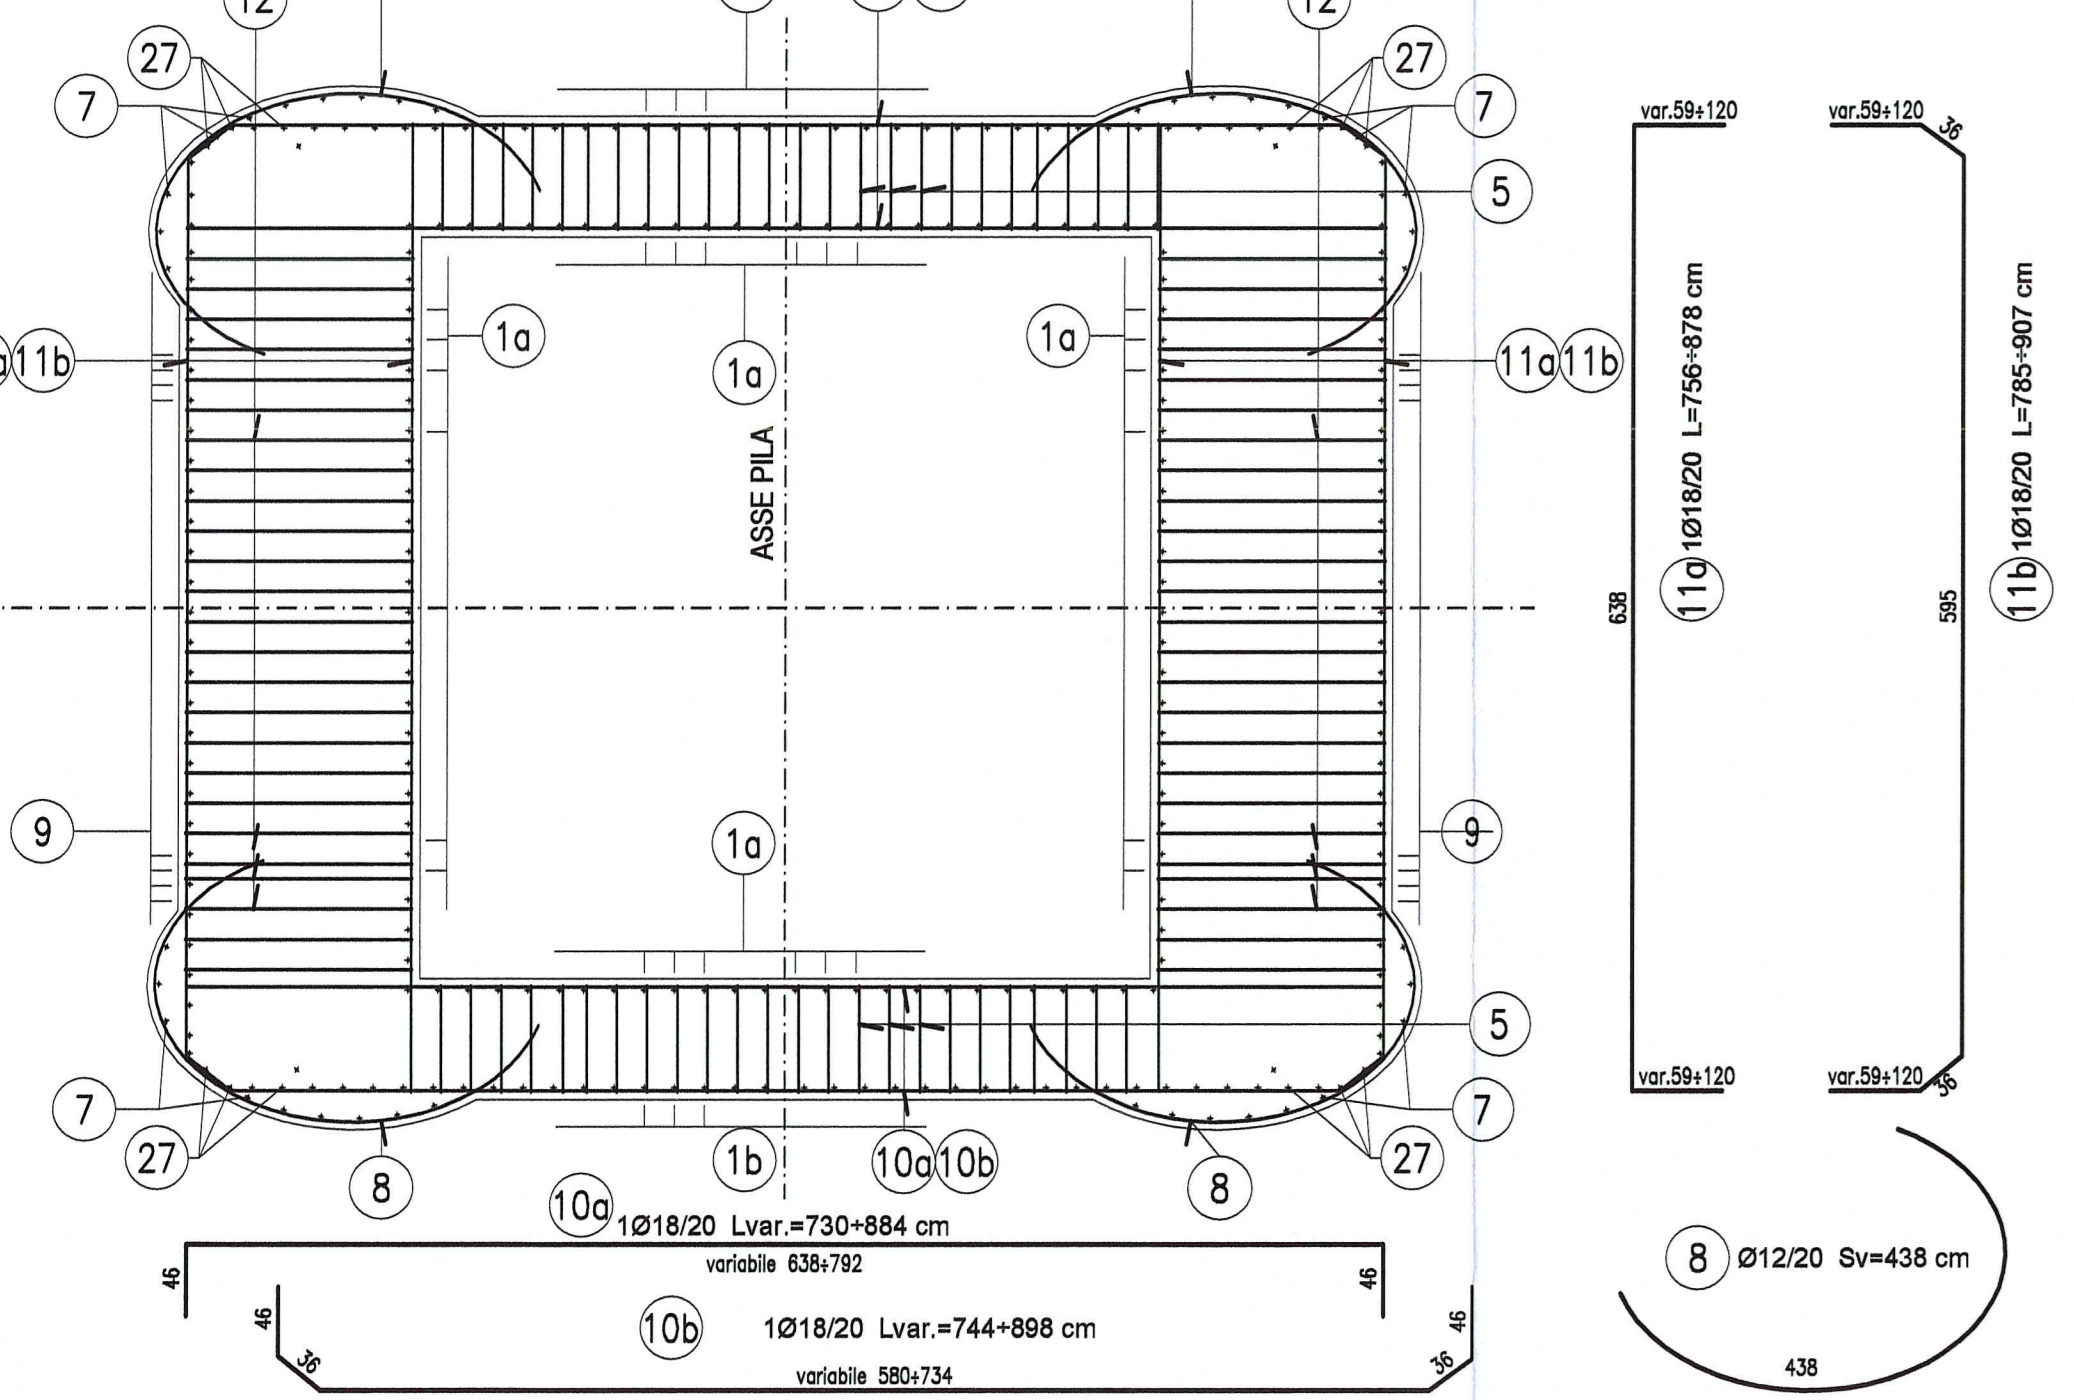


SEZIONE 3-3
PULVINO
Scala 1:50

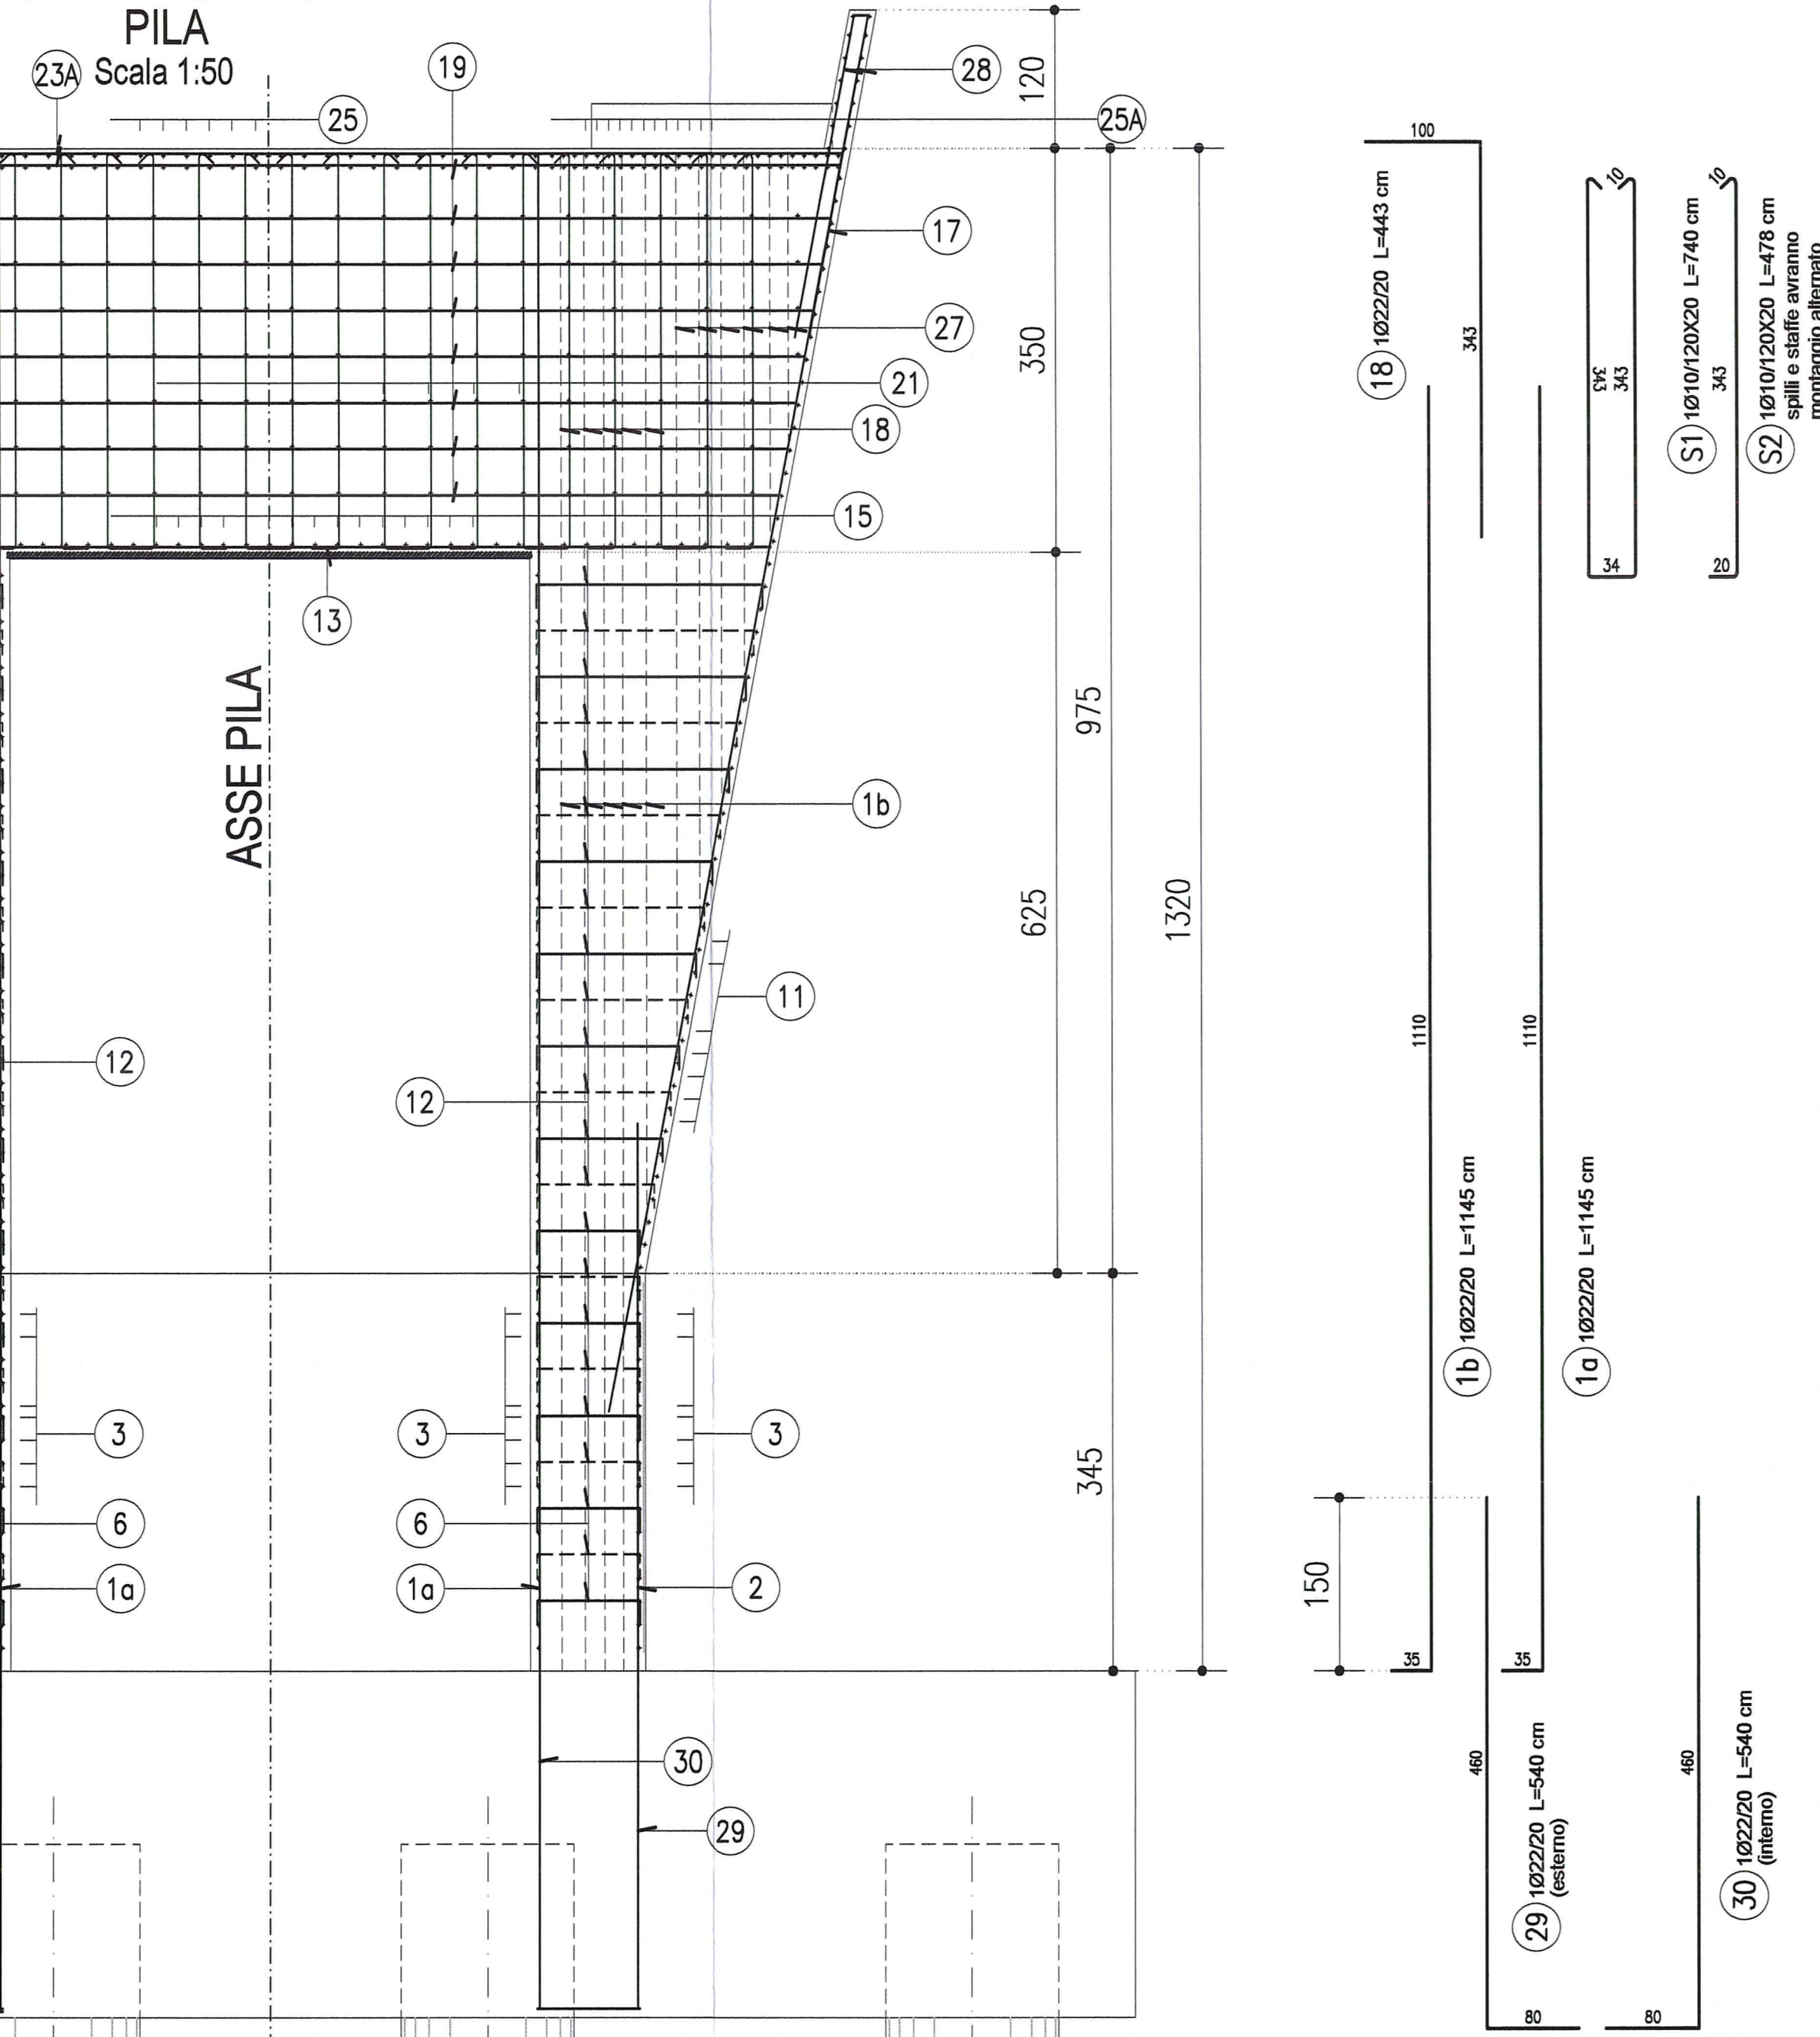


SEZIONE 4-4
PULVINO
Scala 1:50

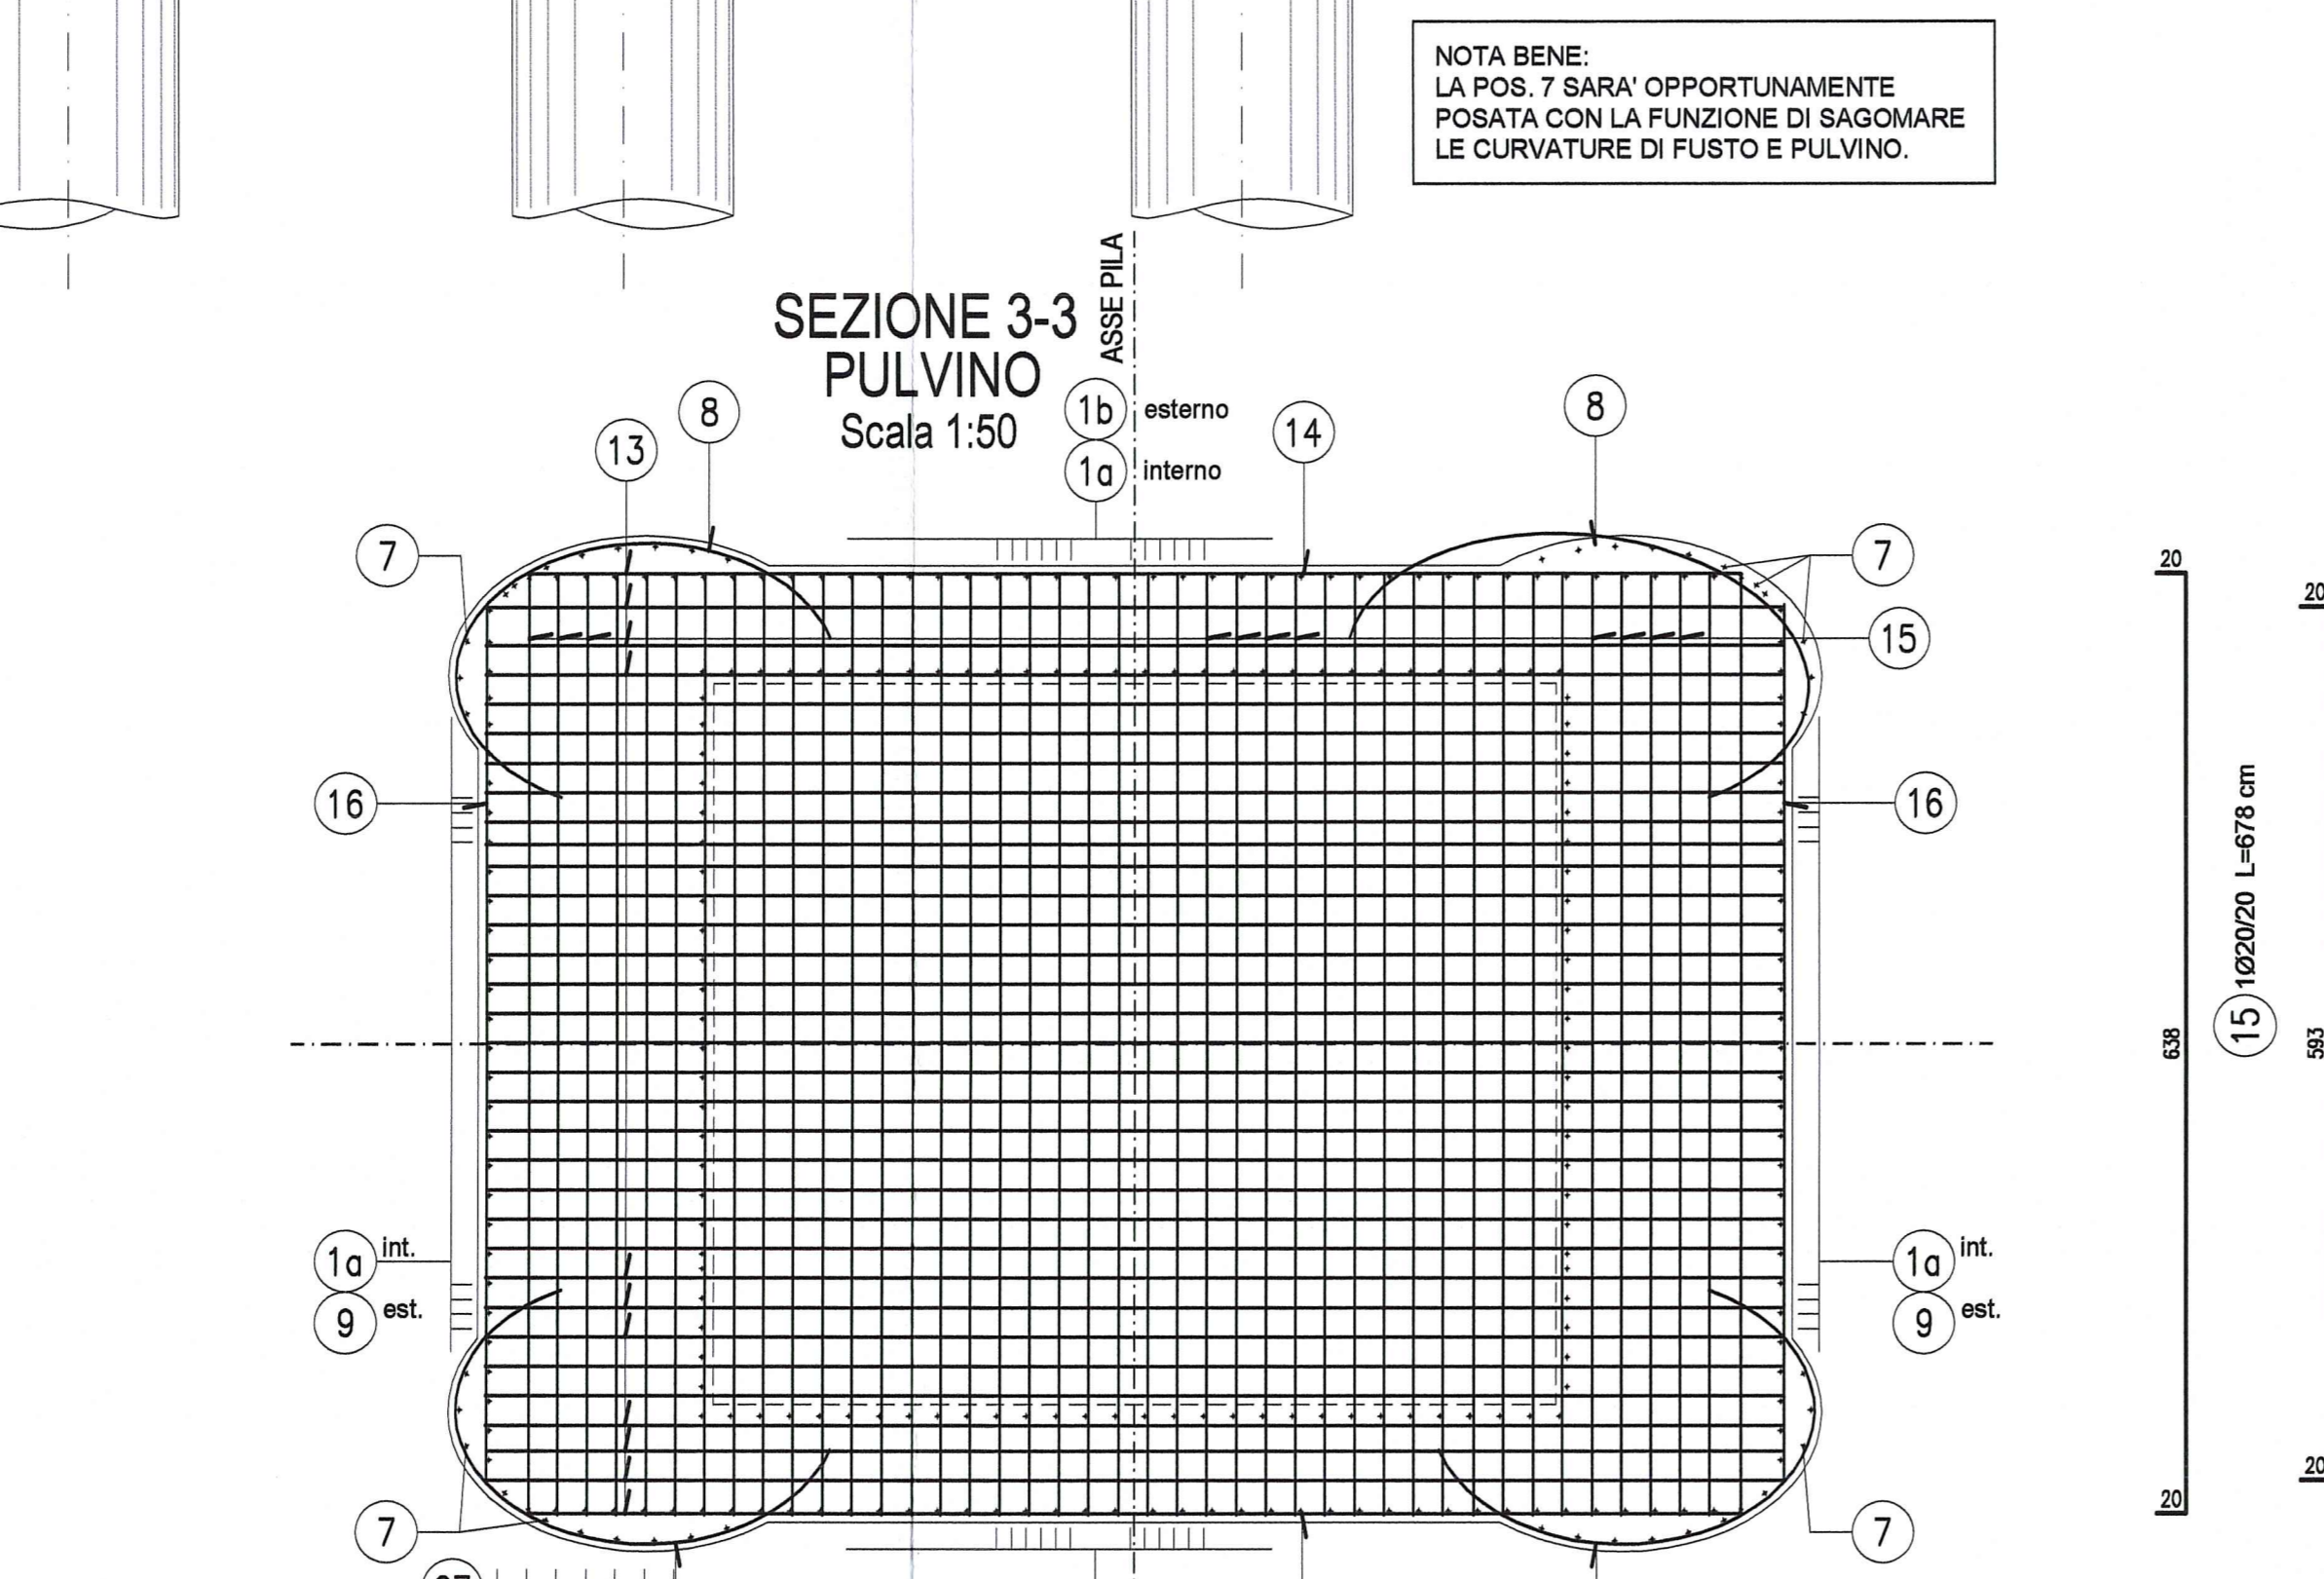


SEZIONE 5-5
PULVINO
Scala 1:50

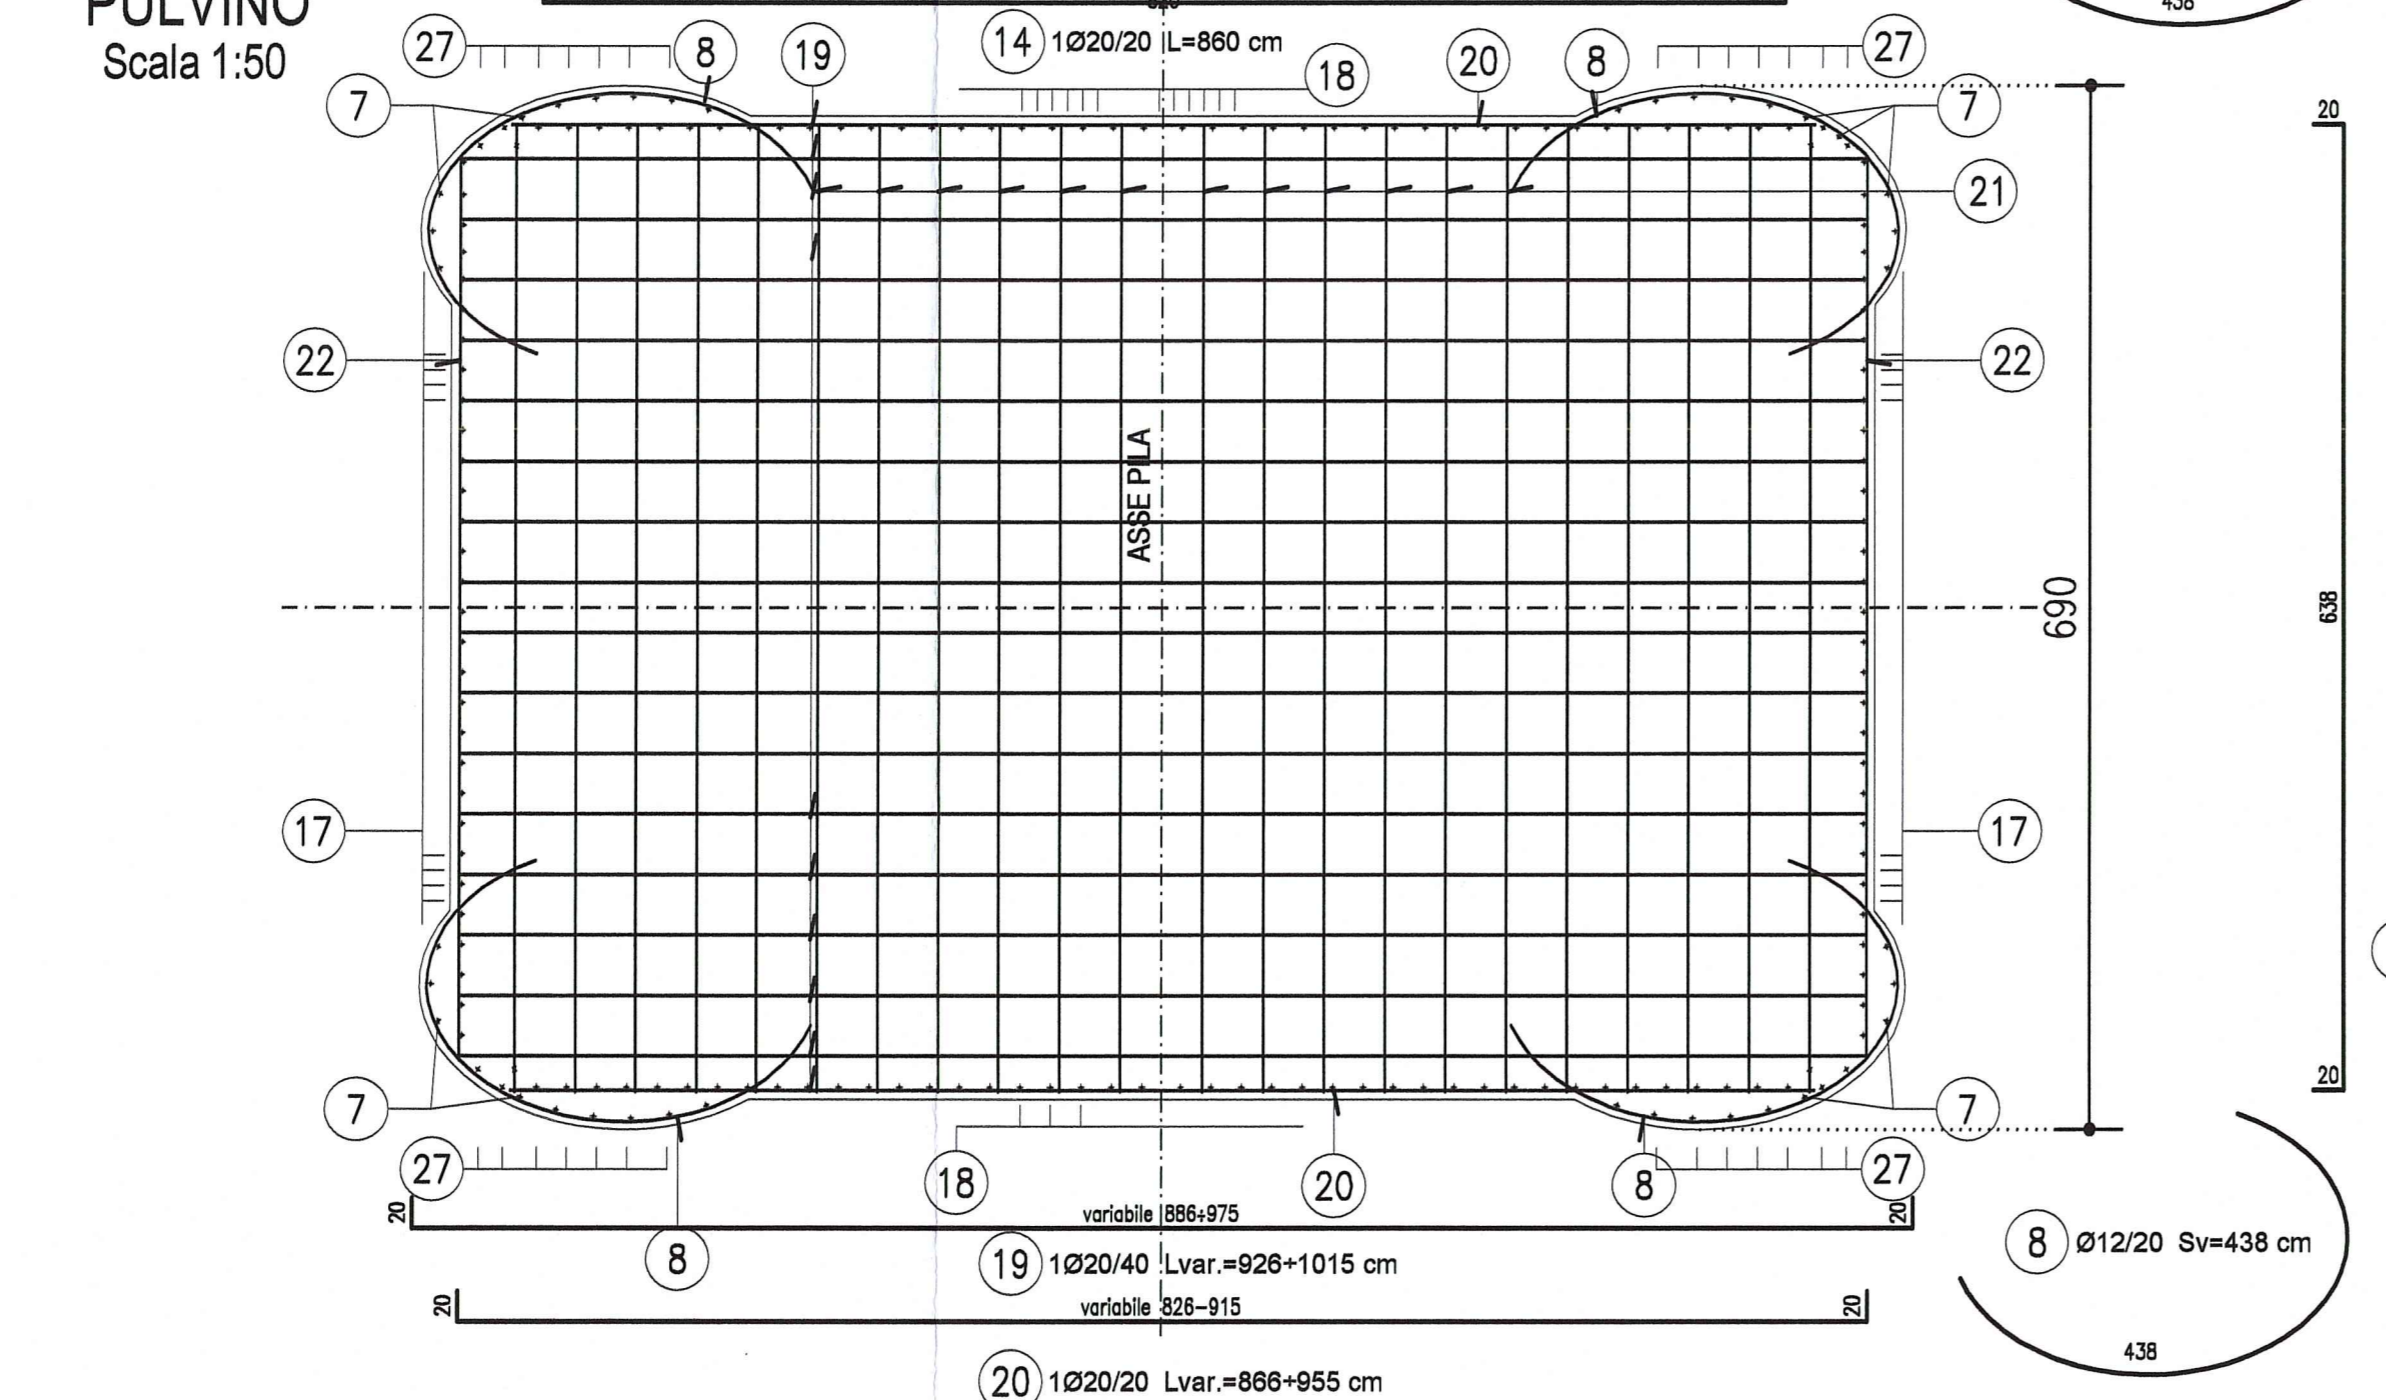


SEZIONE 6-6
PULVINO
Scala 1:50

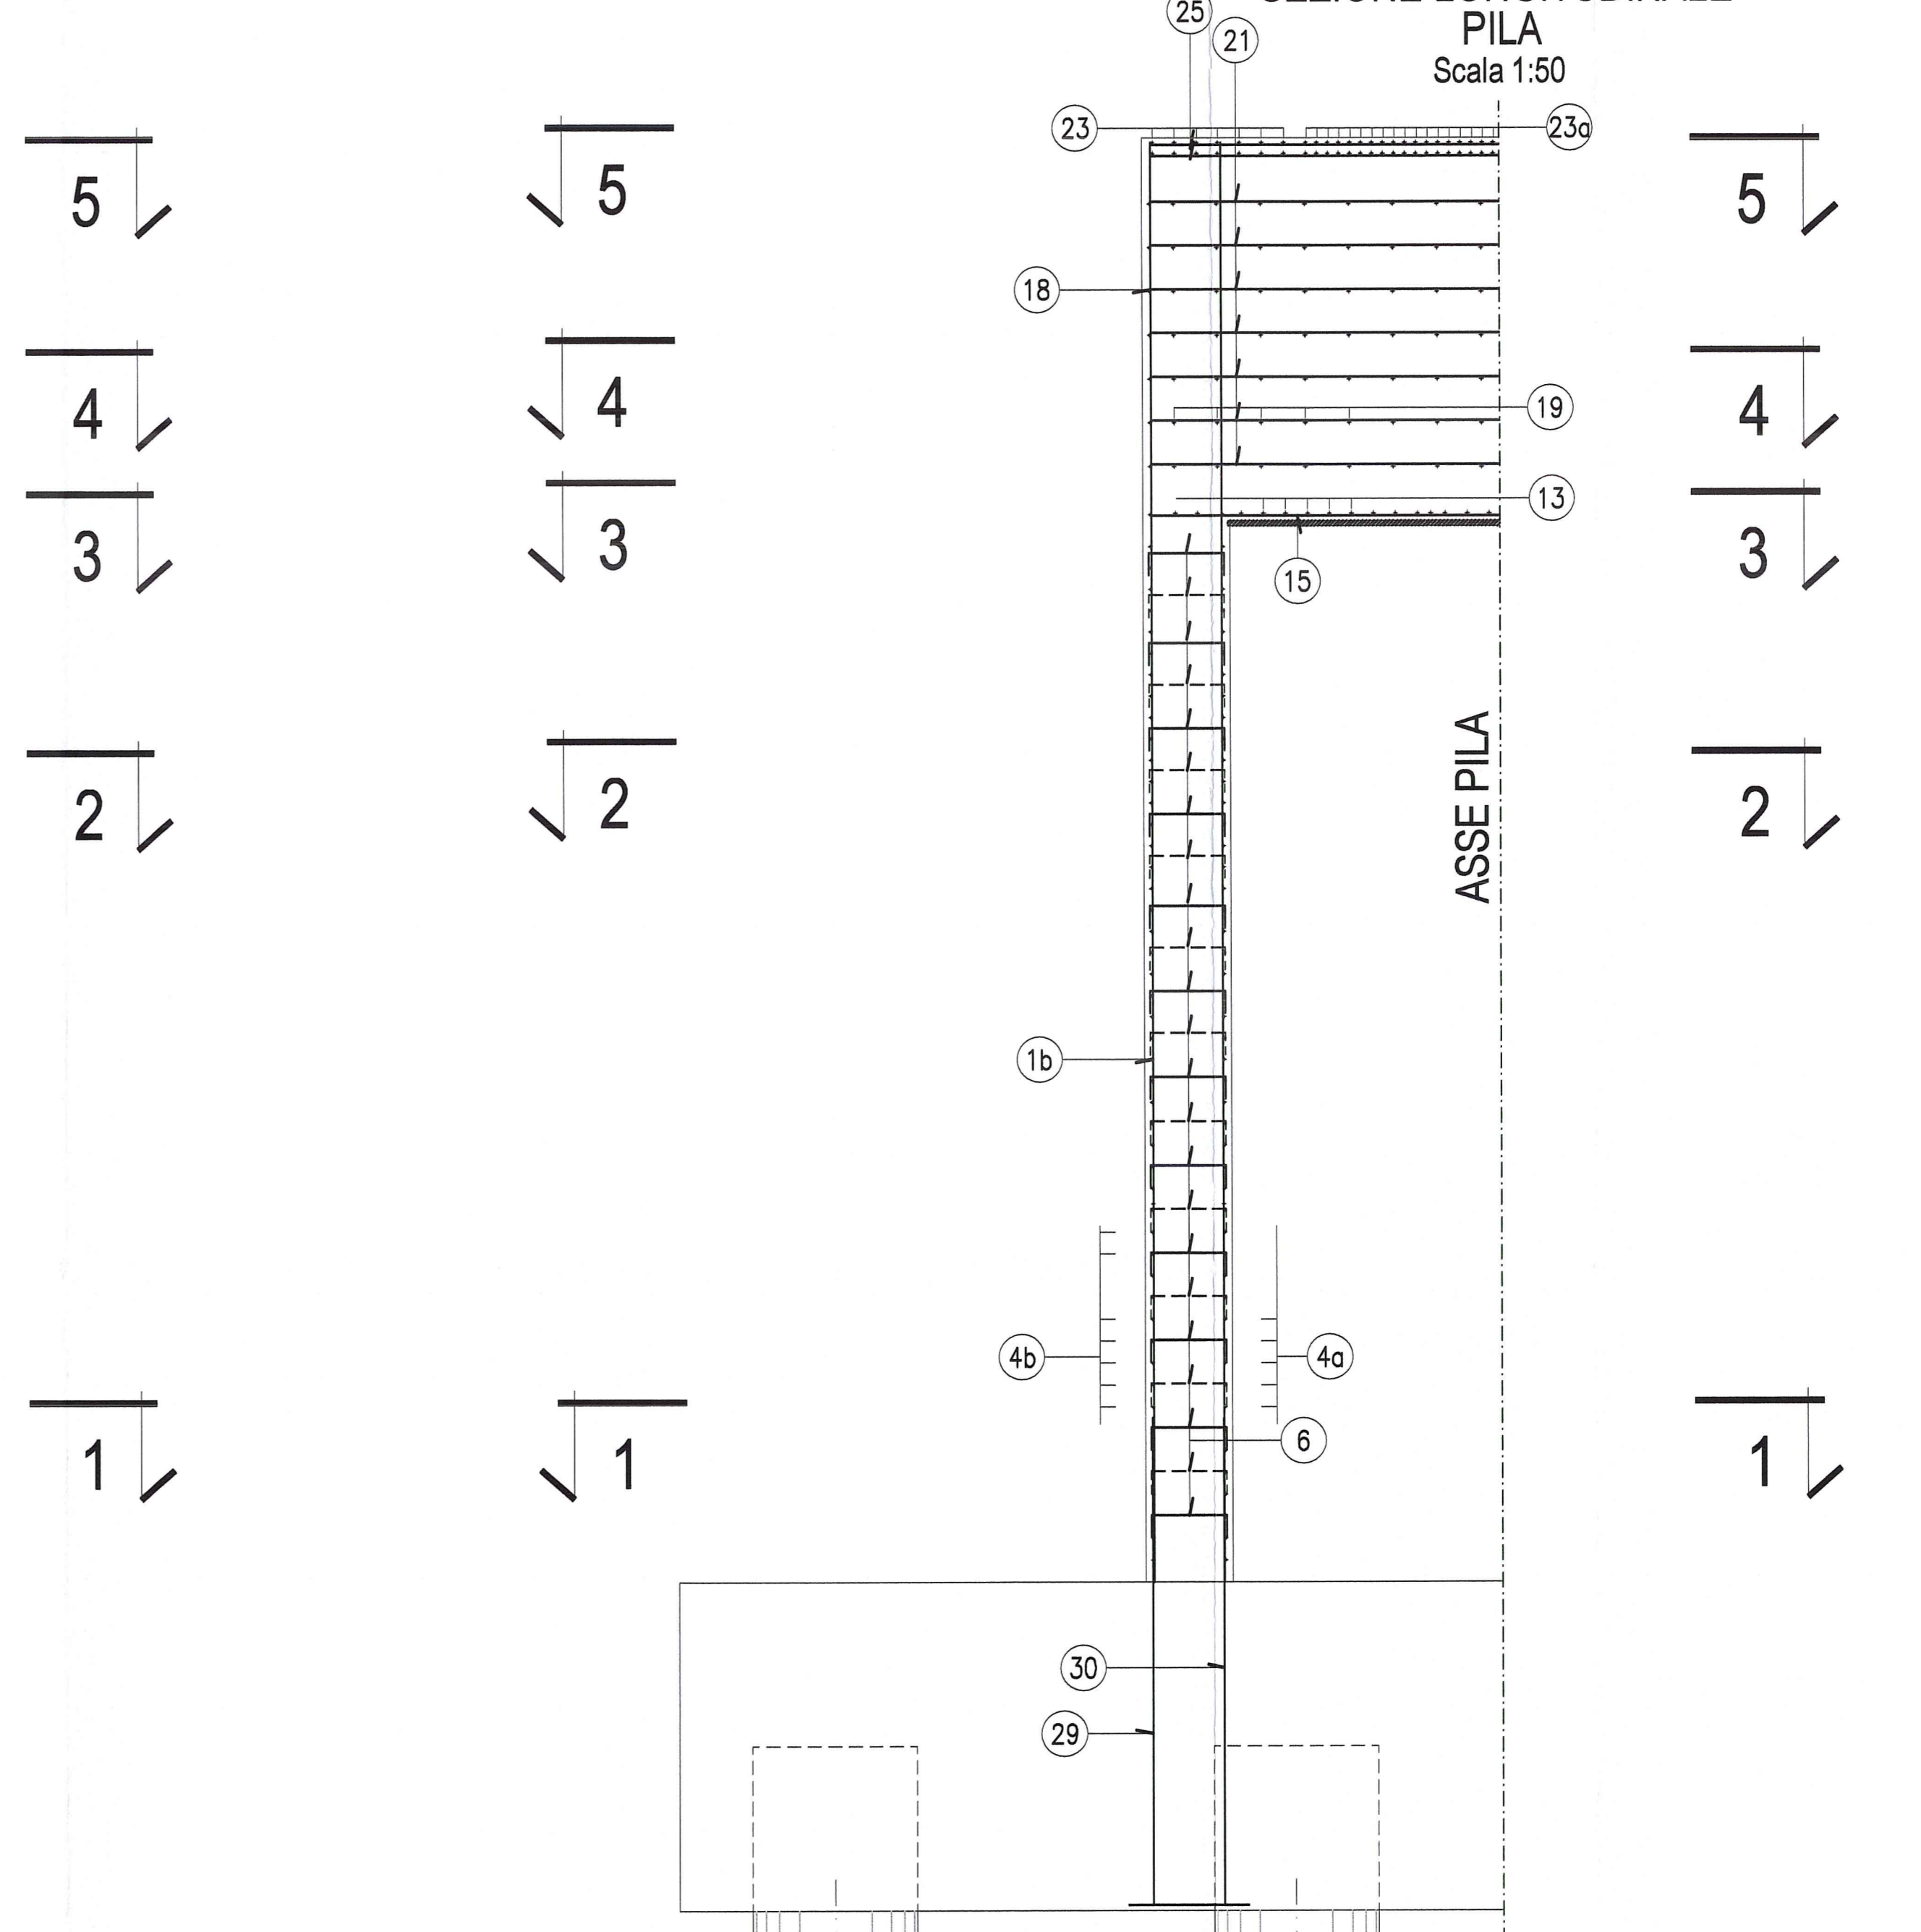

SEZIONE 7-7
PULVINO
Scala 1:50

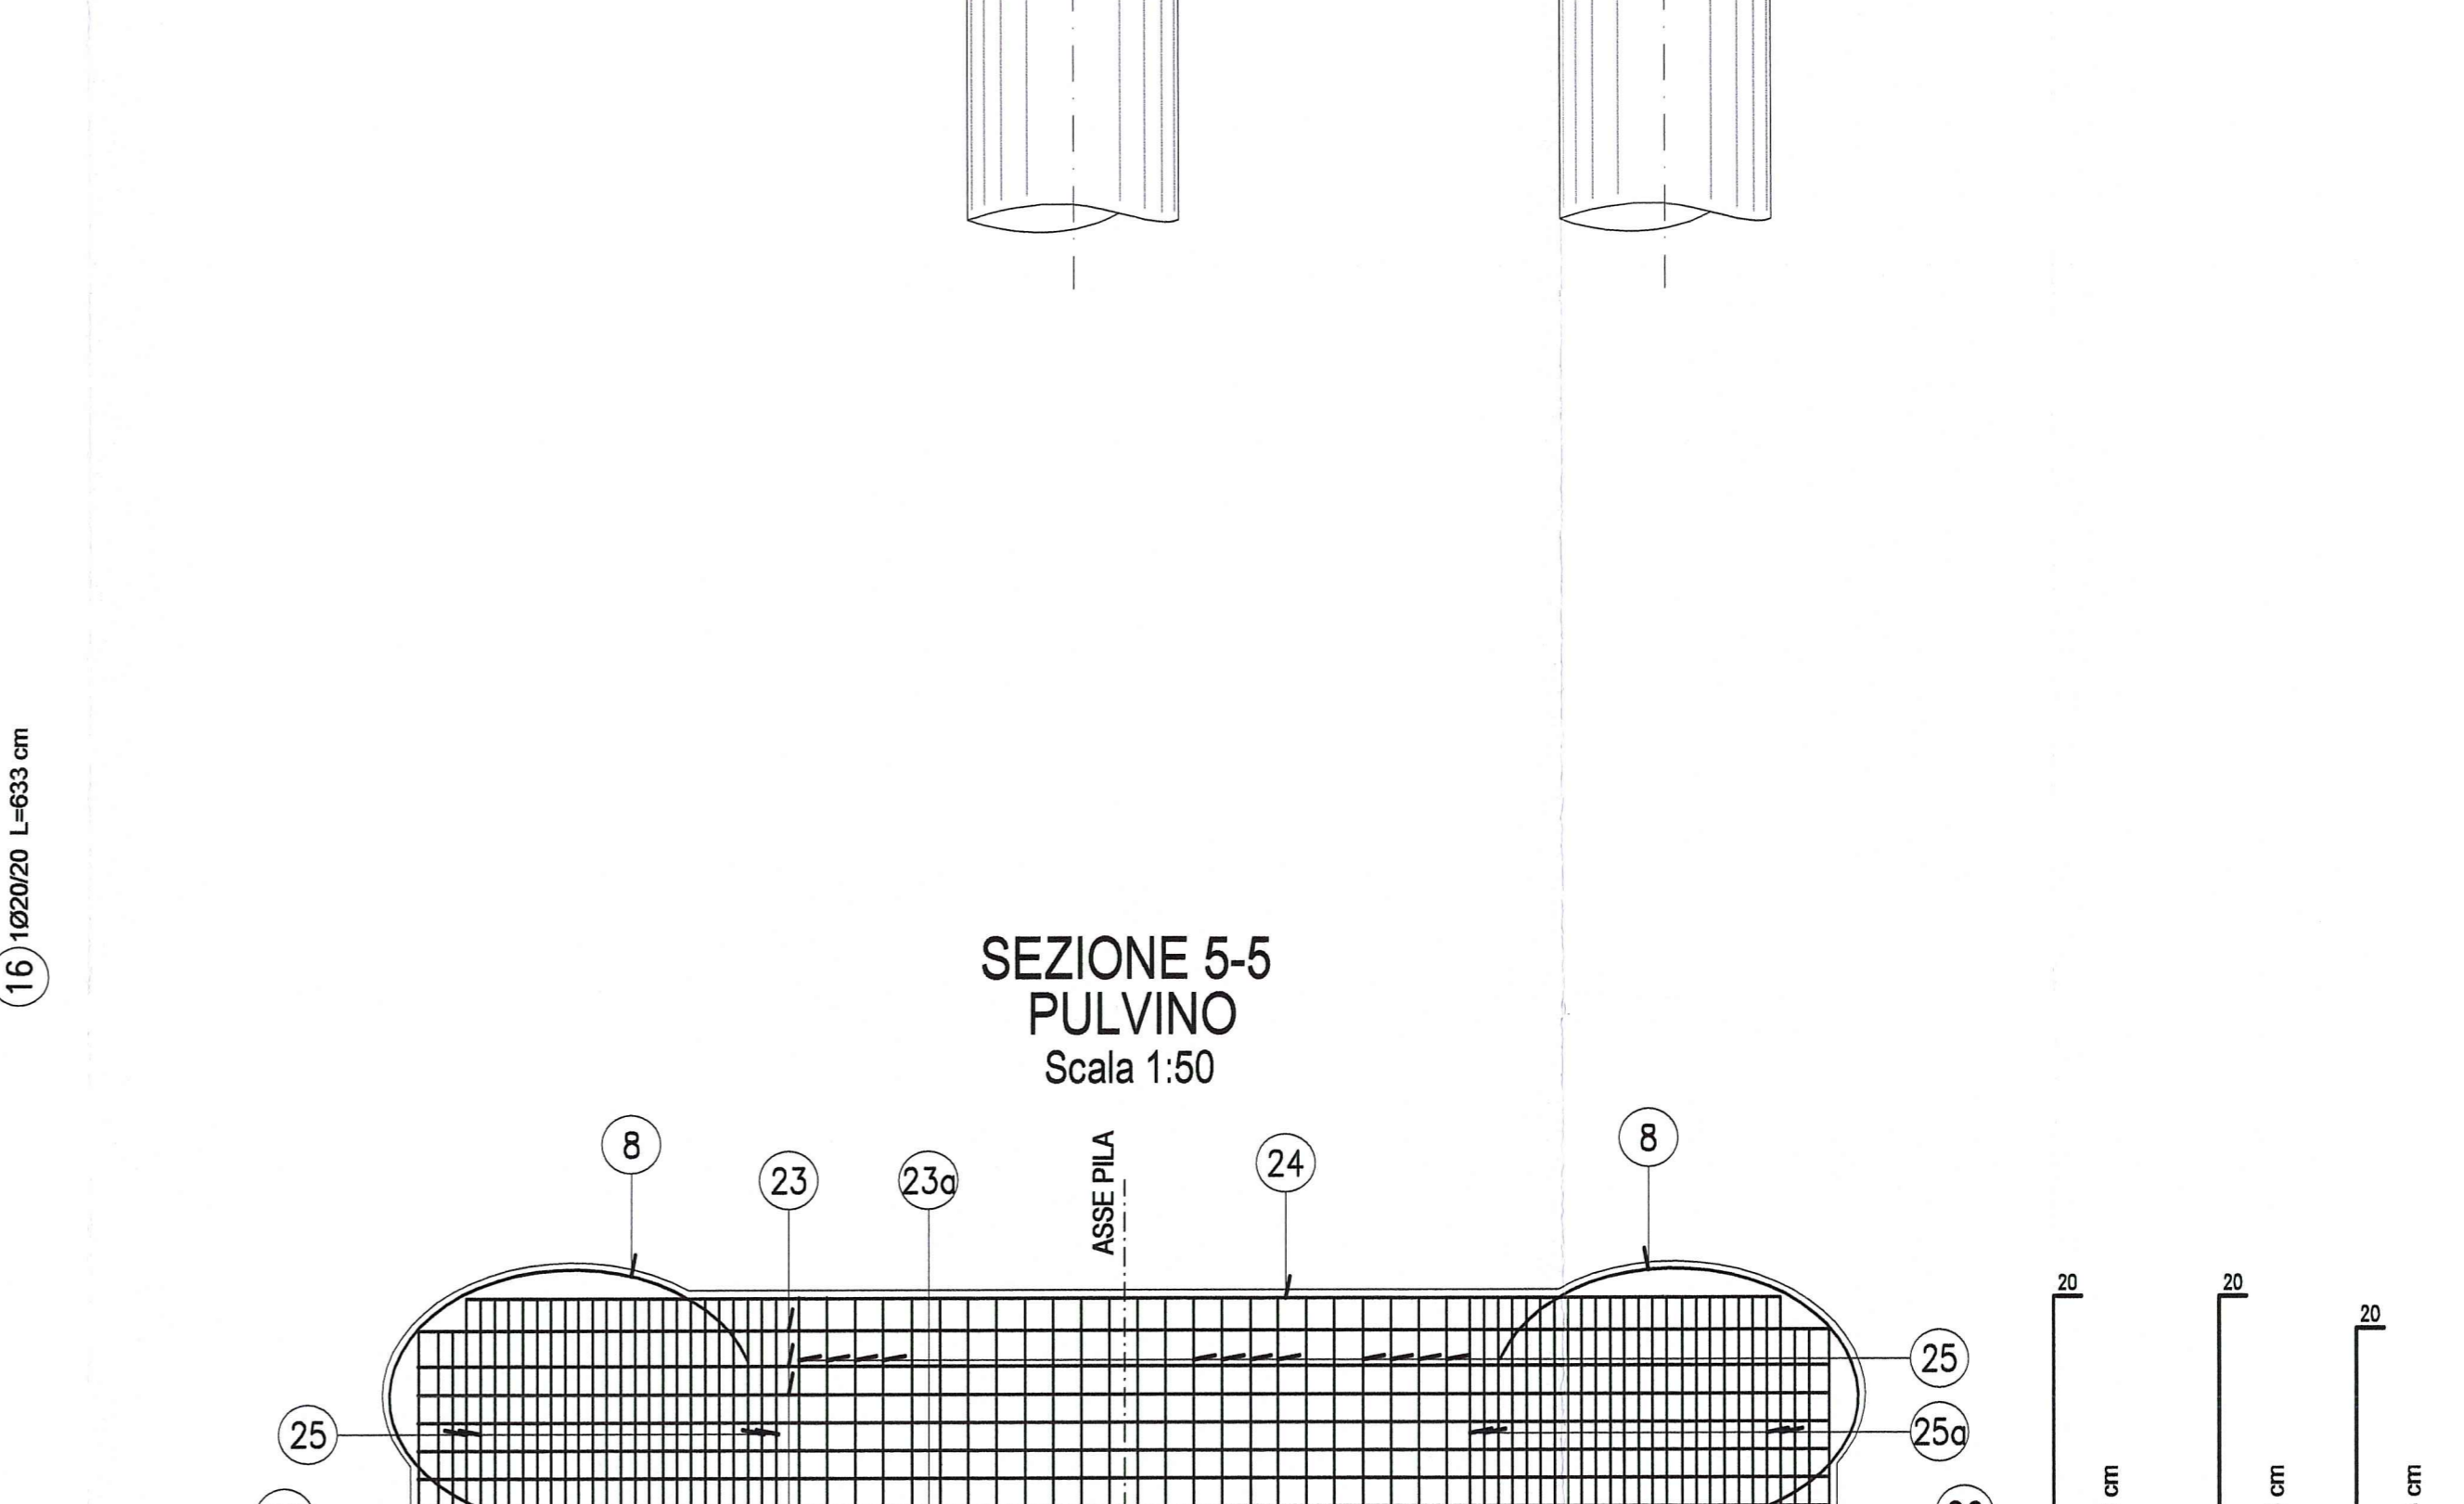

SEZIONE 8-8
PULVINO
Scala 1:50

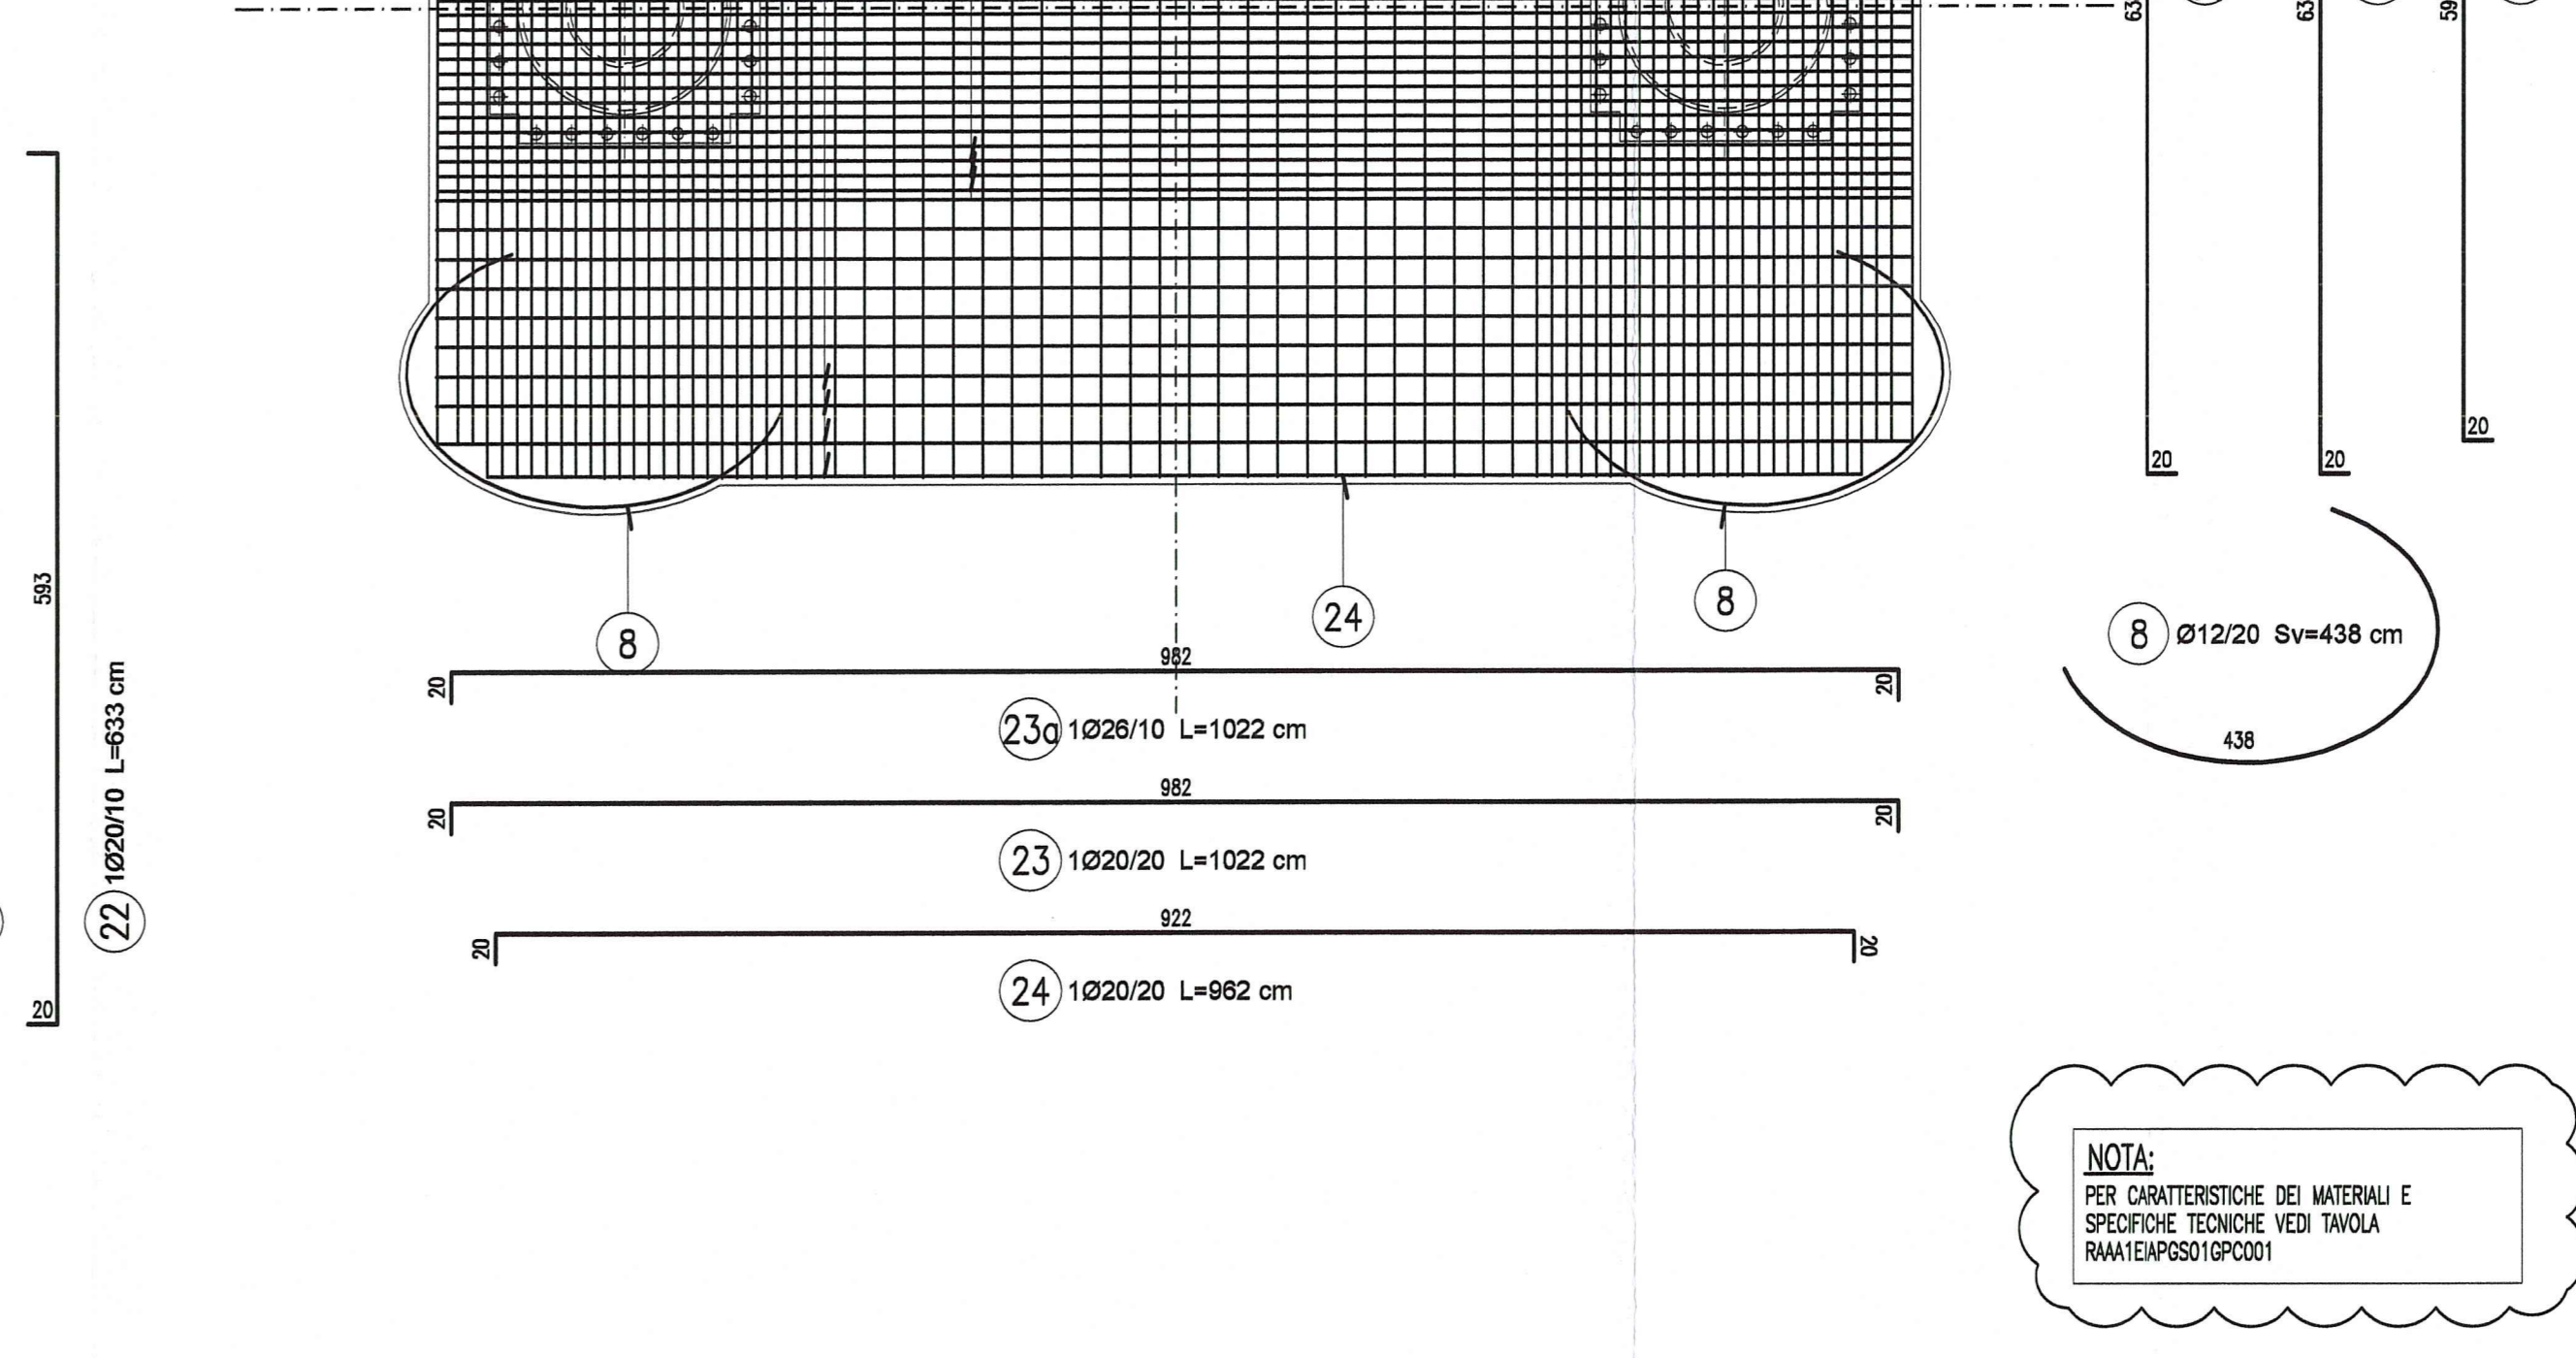

SEZIONE 9-9
PULVINO
Scala 1:50

NOTA BENE:
LA POS. 7 SARÀ OPPORTUNAMENTE
POSATA CON LA FUNZIONE DI SAGOMARE
LE CURVATURE DI FUSTO E PULVINO.

NOTA:
PER CARATTERISTICHE DEI MATERIALI E
SPECIFICHE TECNICHE VEDI TAVOLA
INVIOLABILI (PRODOTTO)

DESCRIZIONE DELLA MODIFICA:
Inserita nota

Comittente:
AUTOCAMIONALE DELLA CISA S.p.A.
Via Cambaro 26/A - Frazione Ponte Taro - 43015 NOCETO (PR)

Impresa Esecutrice:
PIZZAROTTI
FONDATA NEL 1910

PROGETTO ESECUTIVO
AUTOCAMIONALE DELLA CISA S.p.A.
Il Direttore Tecnico: *[Firma]* Il Responsabile del Procedimento: *[Firma]* Il Progettista: *[Firma]*

IMPRESA PIZZAROTTI & C. S.p.A.
Il Direttore Tecnico: *[Firma]* **PIZZAROTTI & C. S.p.A.**
Via Ing. Luca Bandanelli

PROGETTAZIONE DI:
PIZZAROTTI
FONDATA NEL 1910

ATA: **idroesse** **rockwell** **VIA**

Consulenza specialistica e cura di:
NA

Progettista Responsabile Integrazione Prestazioni Specialistiche:
PIZZAROTTI & C. S.p.A.
Ing. Pietro Mazzoli *[Firma]* **ING. PIETRO MAZZOLI**
Ordine degli Ingegneri della Provincia di Viterbo n. 892

Progettista Responsabile Integrazione Prestazioni Specialistiche:
ING. PIETRO MAZZOLI
Ordine degli Ingegneri della Provincia di Viterbo n. 892

Titolo Elaborato:
**Asse principale
Grandi Strutture
Ponte sul fiume Taro
Carreggiata Nord e Sud - Armatura pila P11 - Tipologia E**

18/03/2014
Scala: 1:50

Identif. Elaborato	NOE IDENTIFICAZIONE	CODICE CATEGORIA	LIVELLO	ANNO	DATA	STATO	OGGETTO	PROGETTISTA	VERIFICATORE	PROVA	ACCREDITAZIONE	
		RAAA	1	E	1	AP	GS	DT	VI	AR	DOOS	IB