




SEZIONE TRASVERSALE
PILA
Scala 1:50

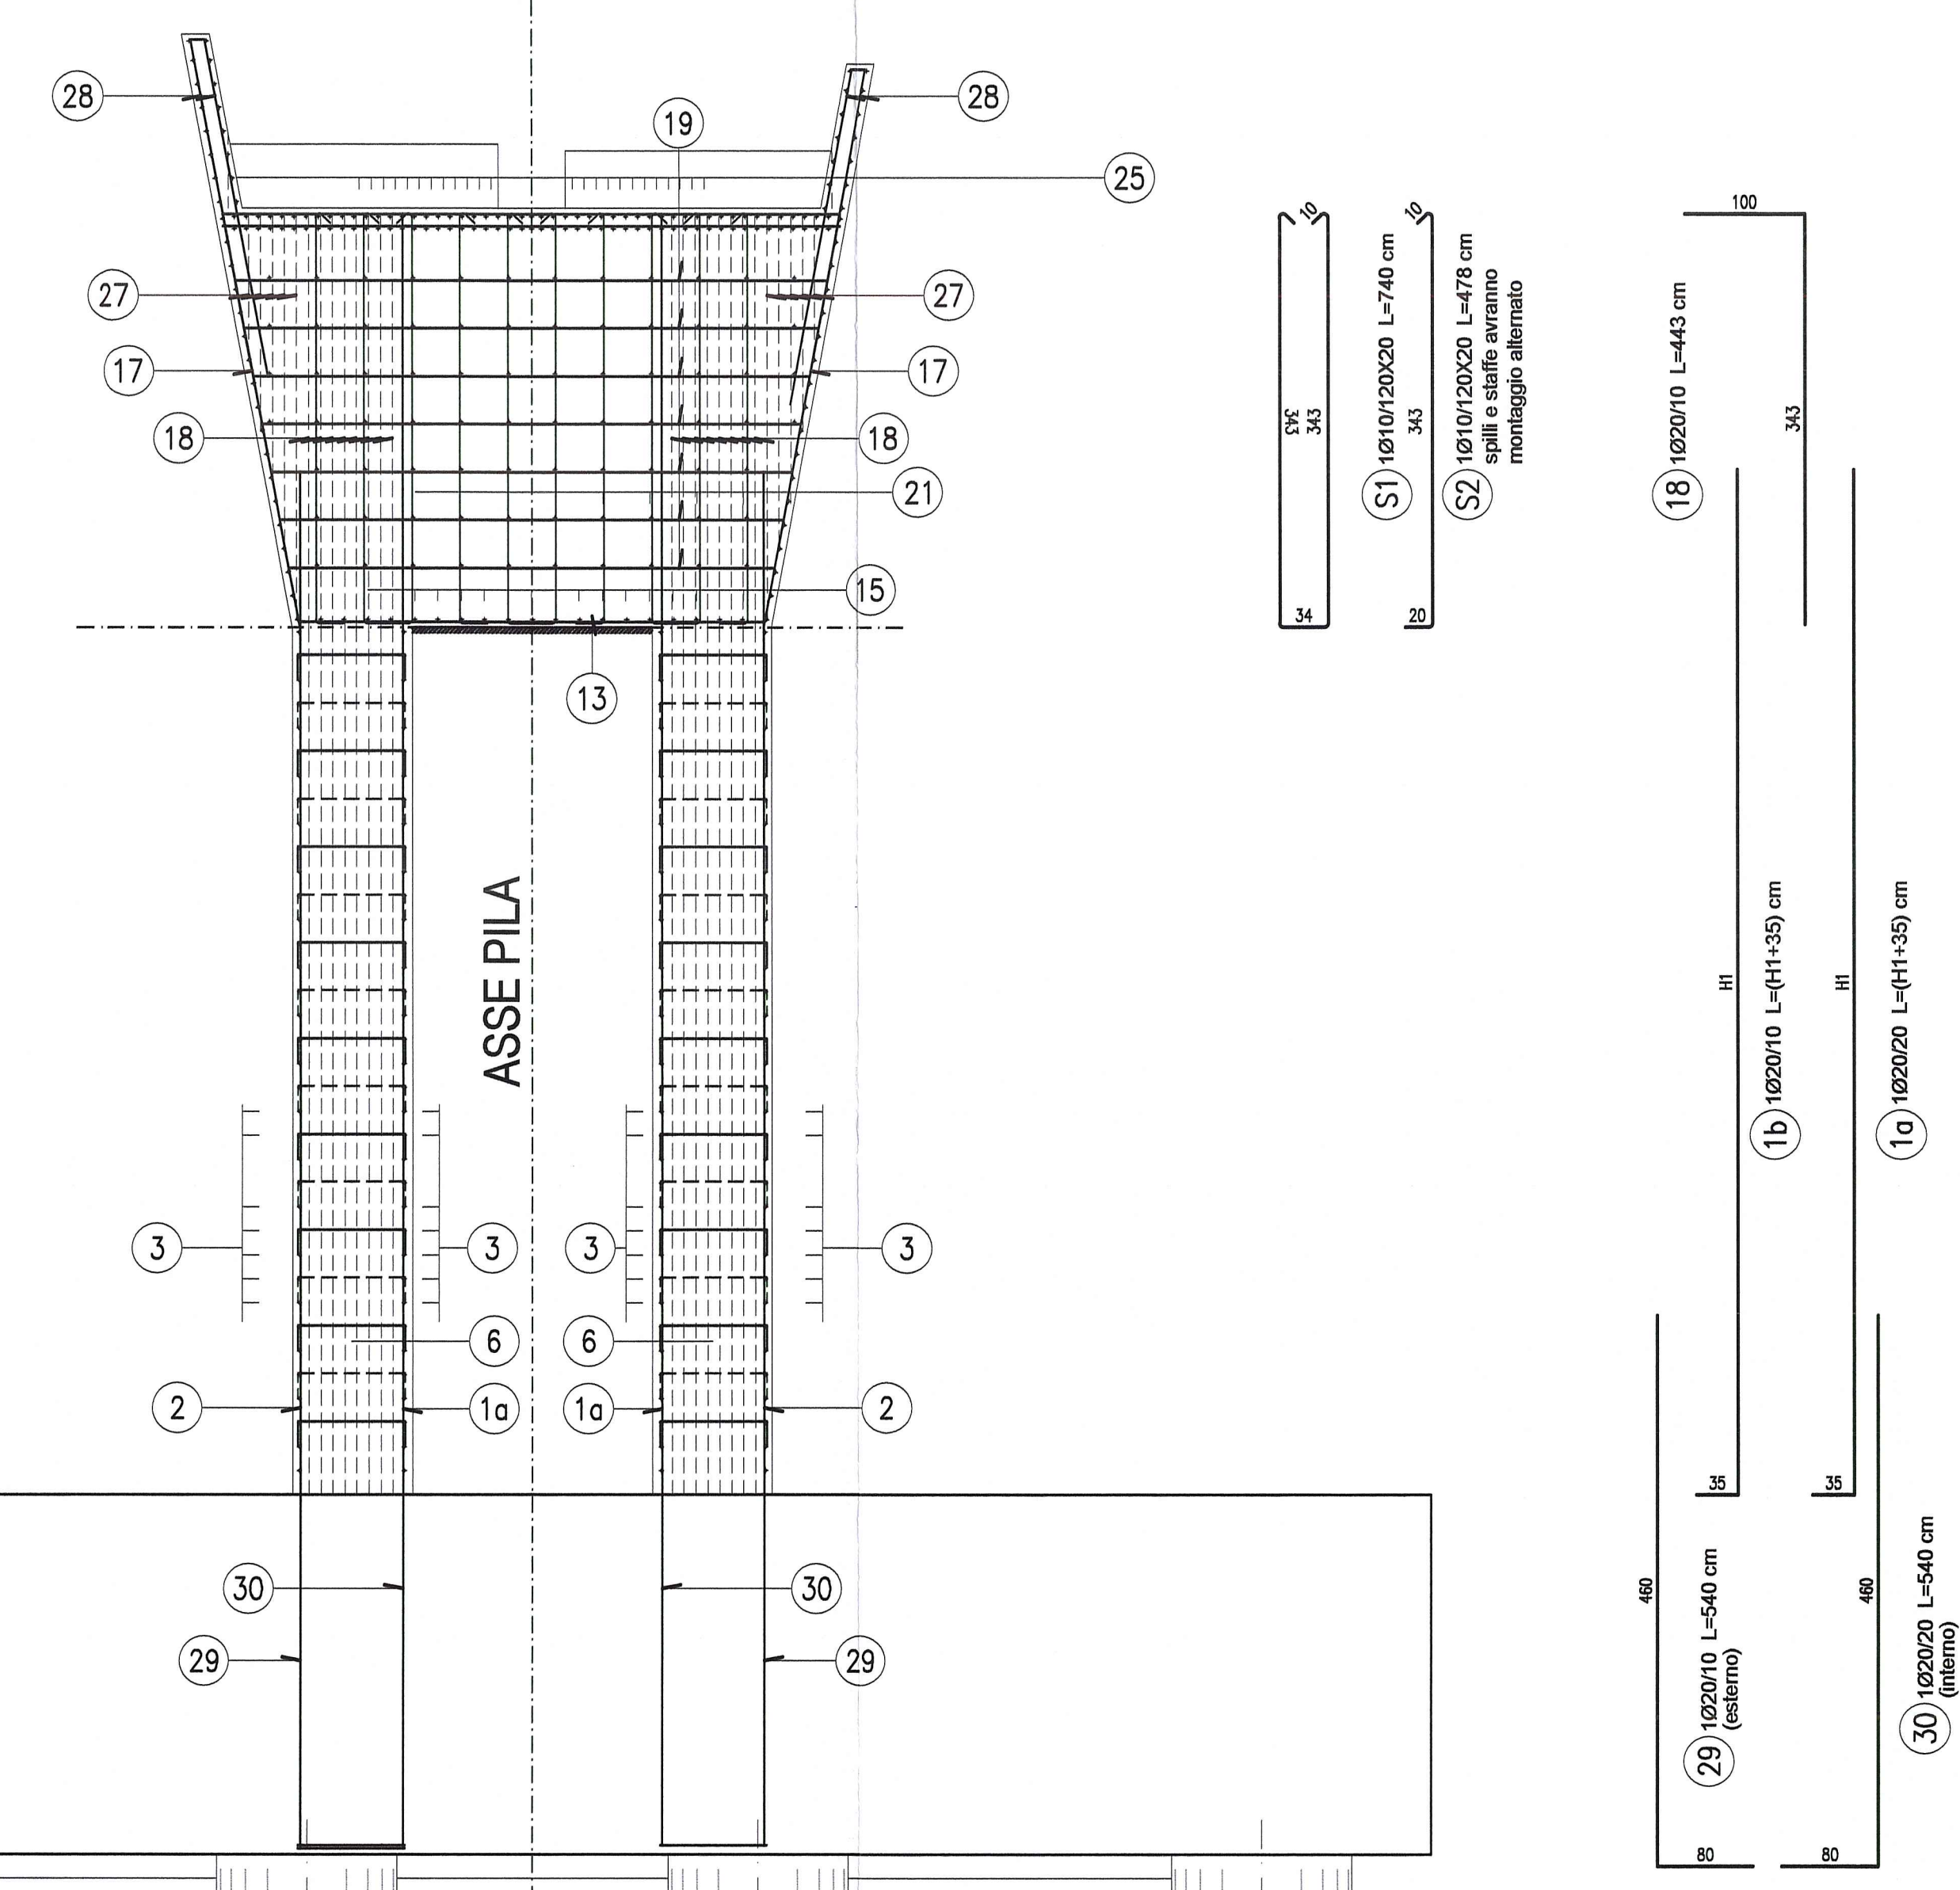


SEZIONE LONGITUDINALE
PILA
Scala 1:50

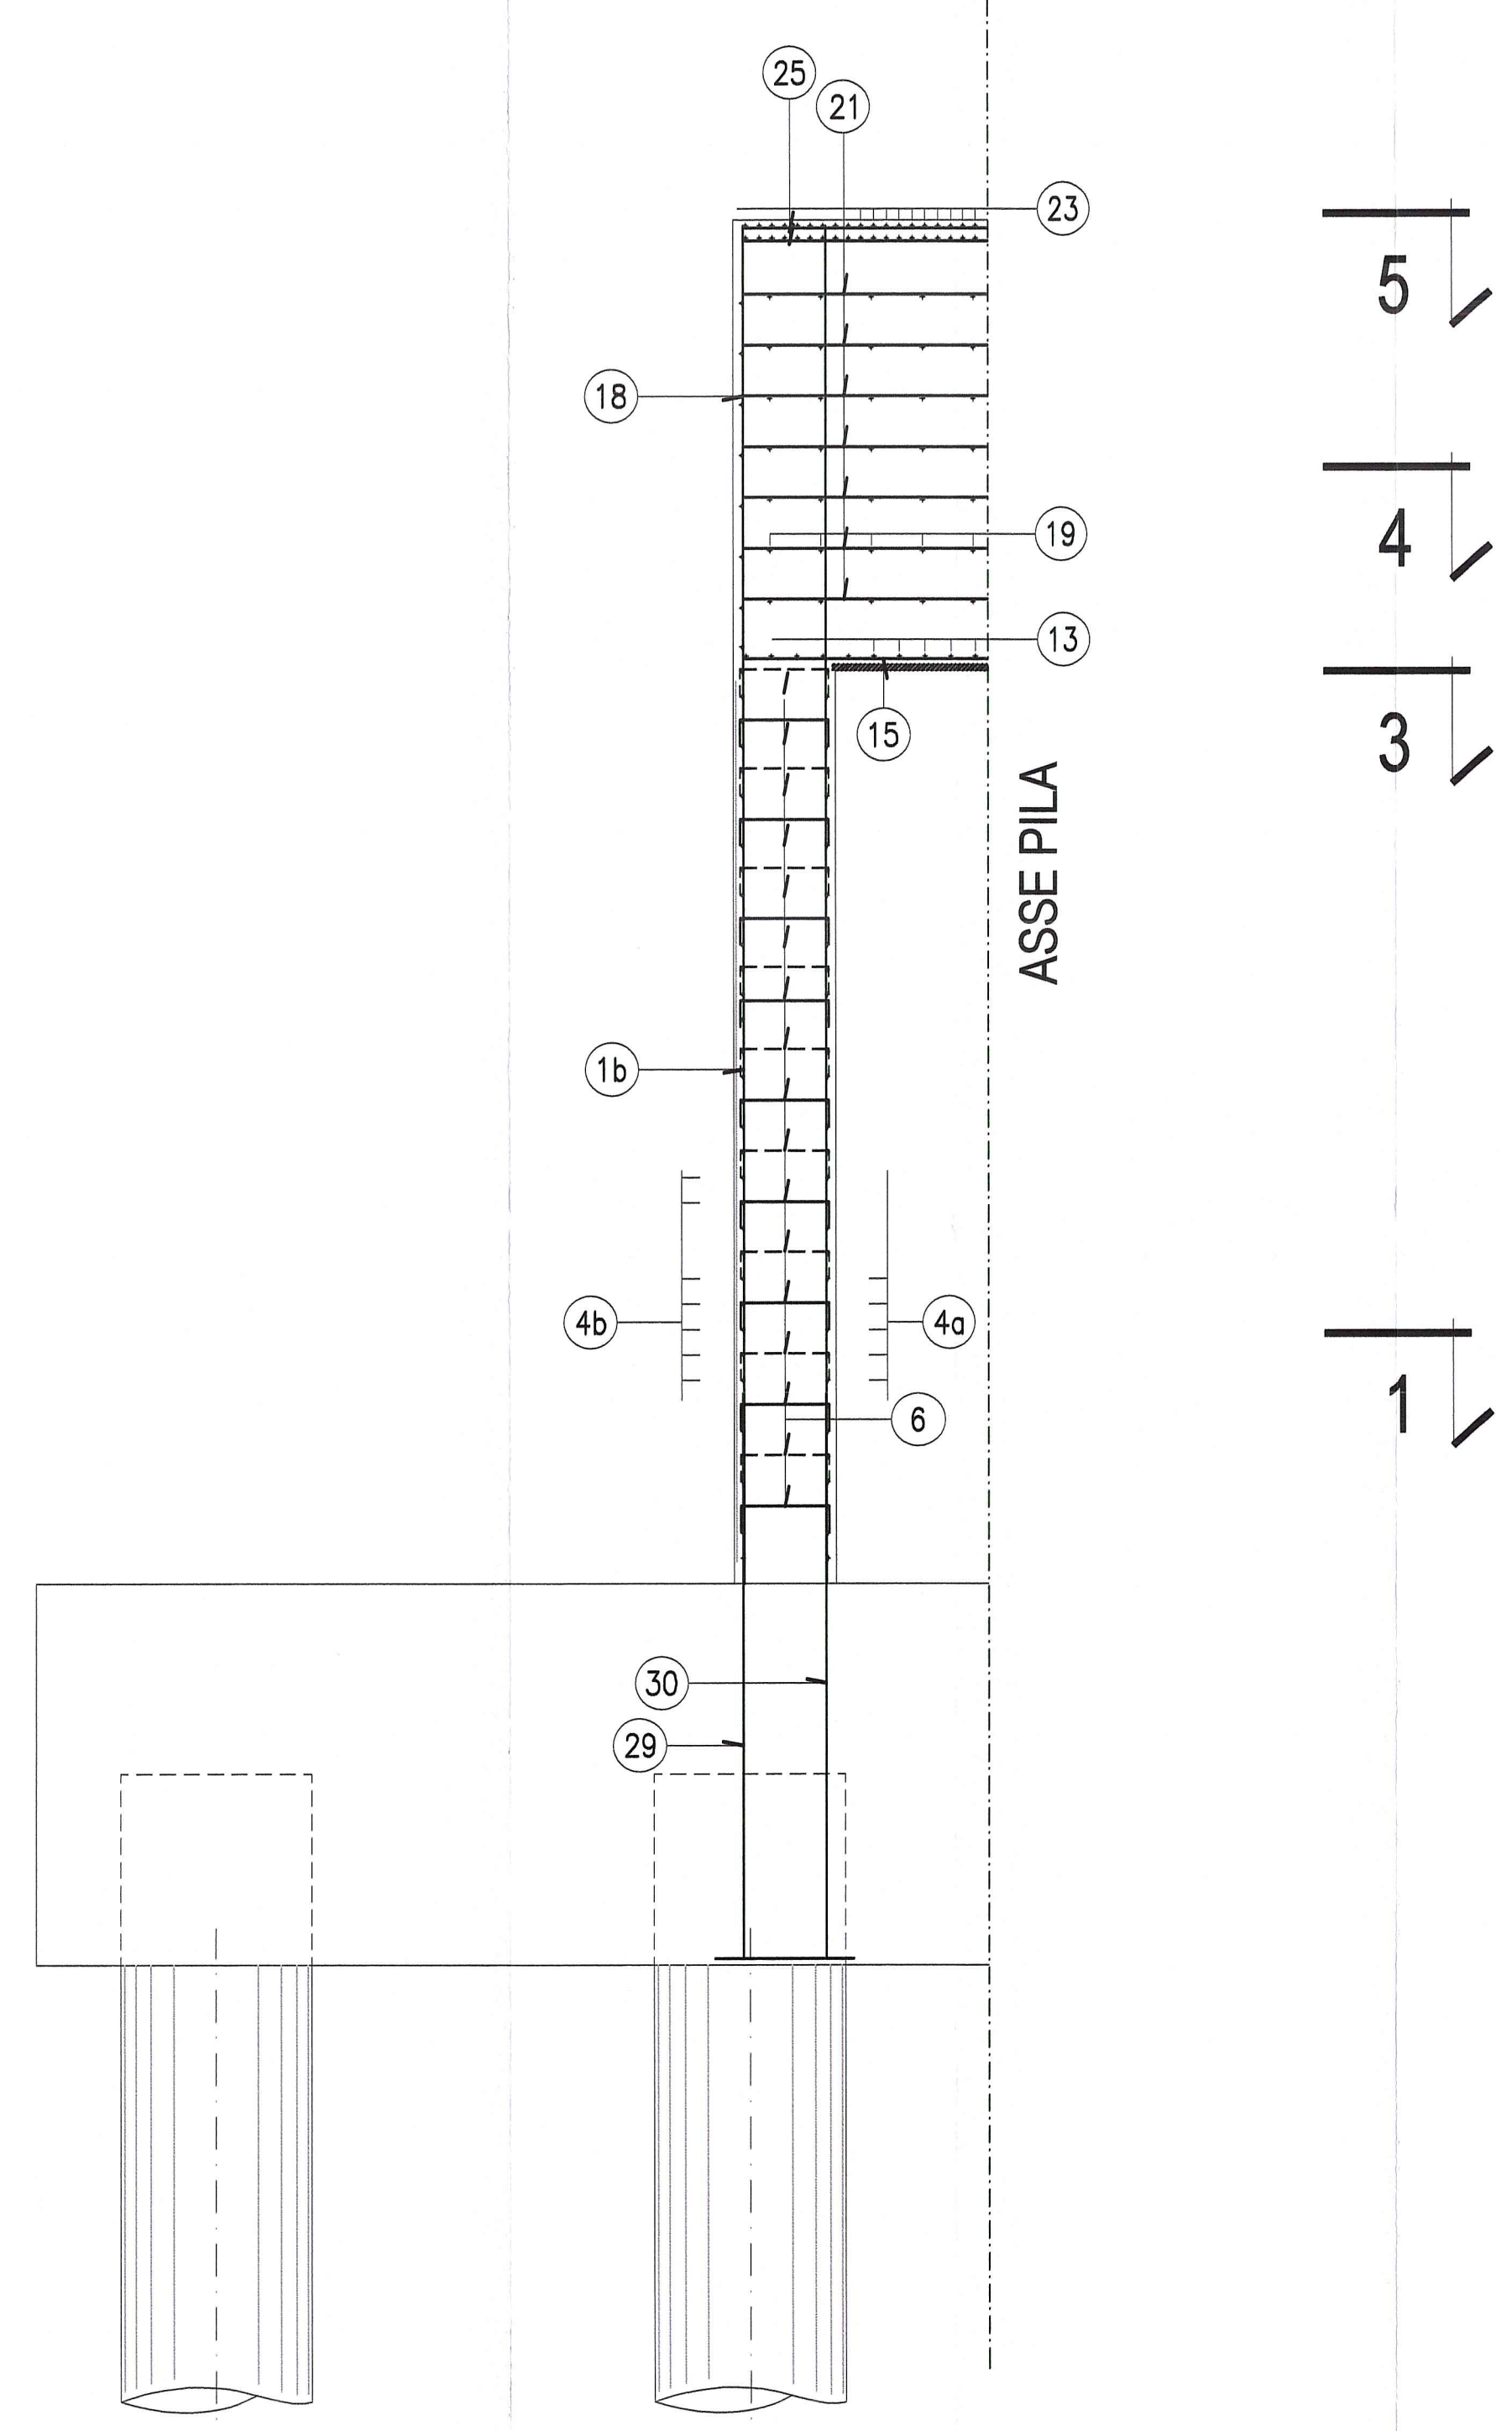


SEZIONE 1-1
FUSTO PILA
Scala 1:50

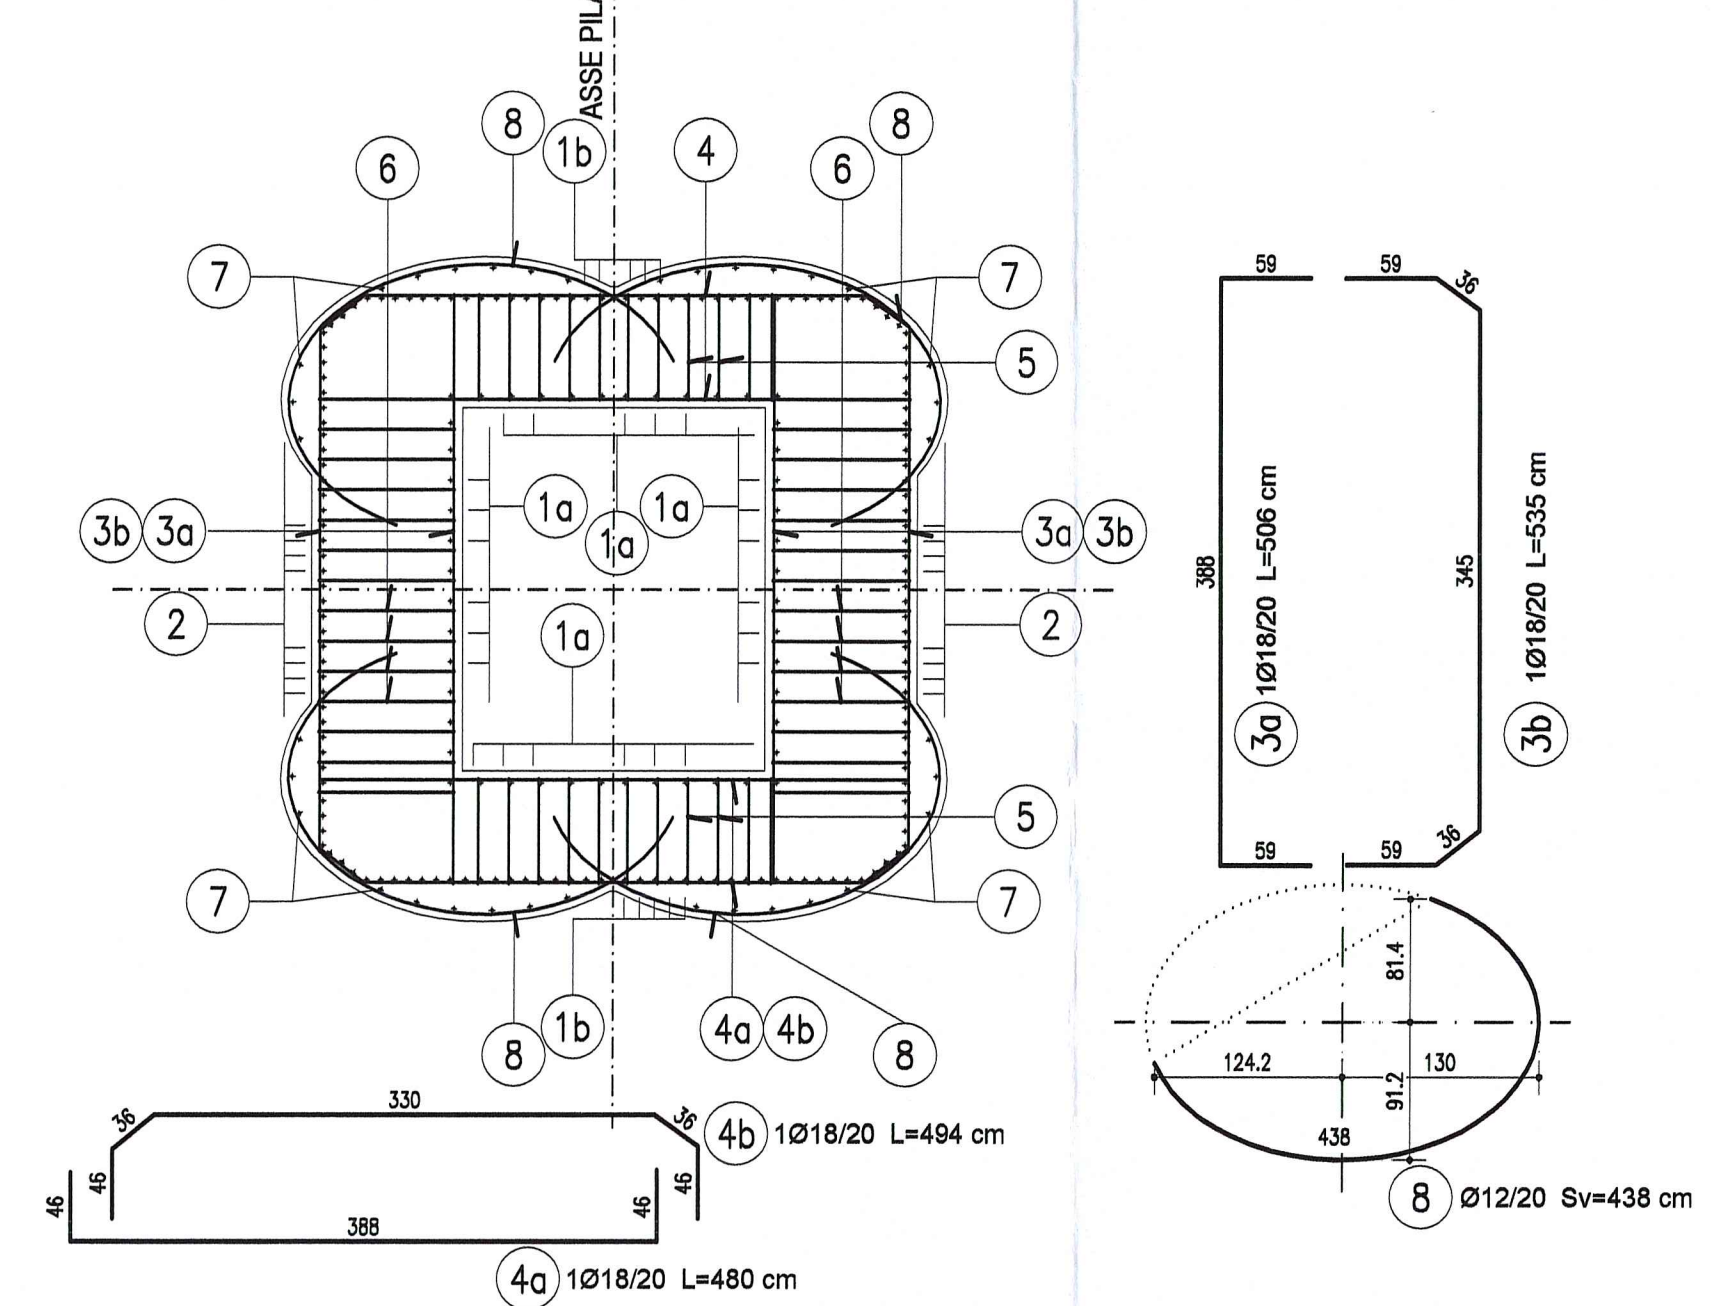


SEZIONE 4-4
PULVINO
Scala 1:50

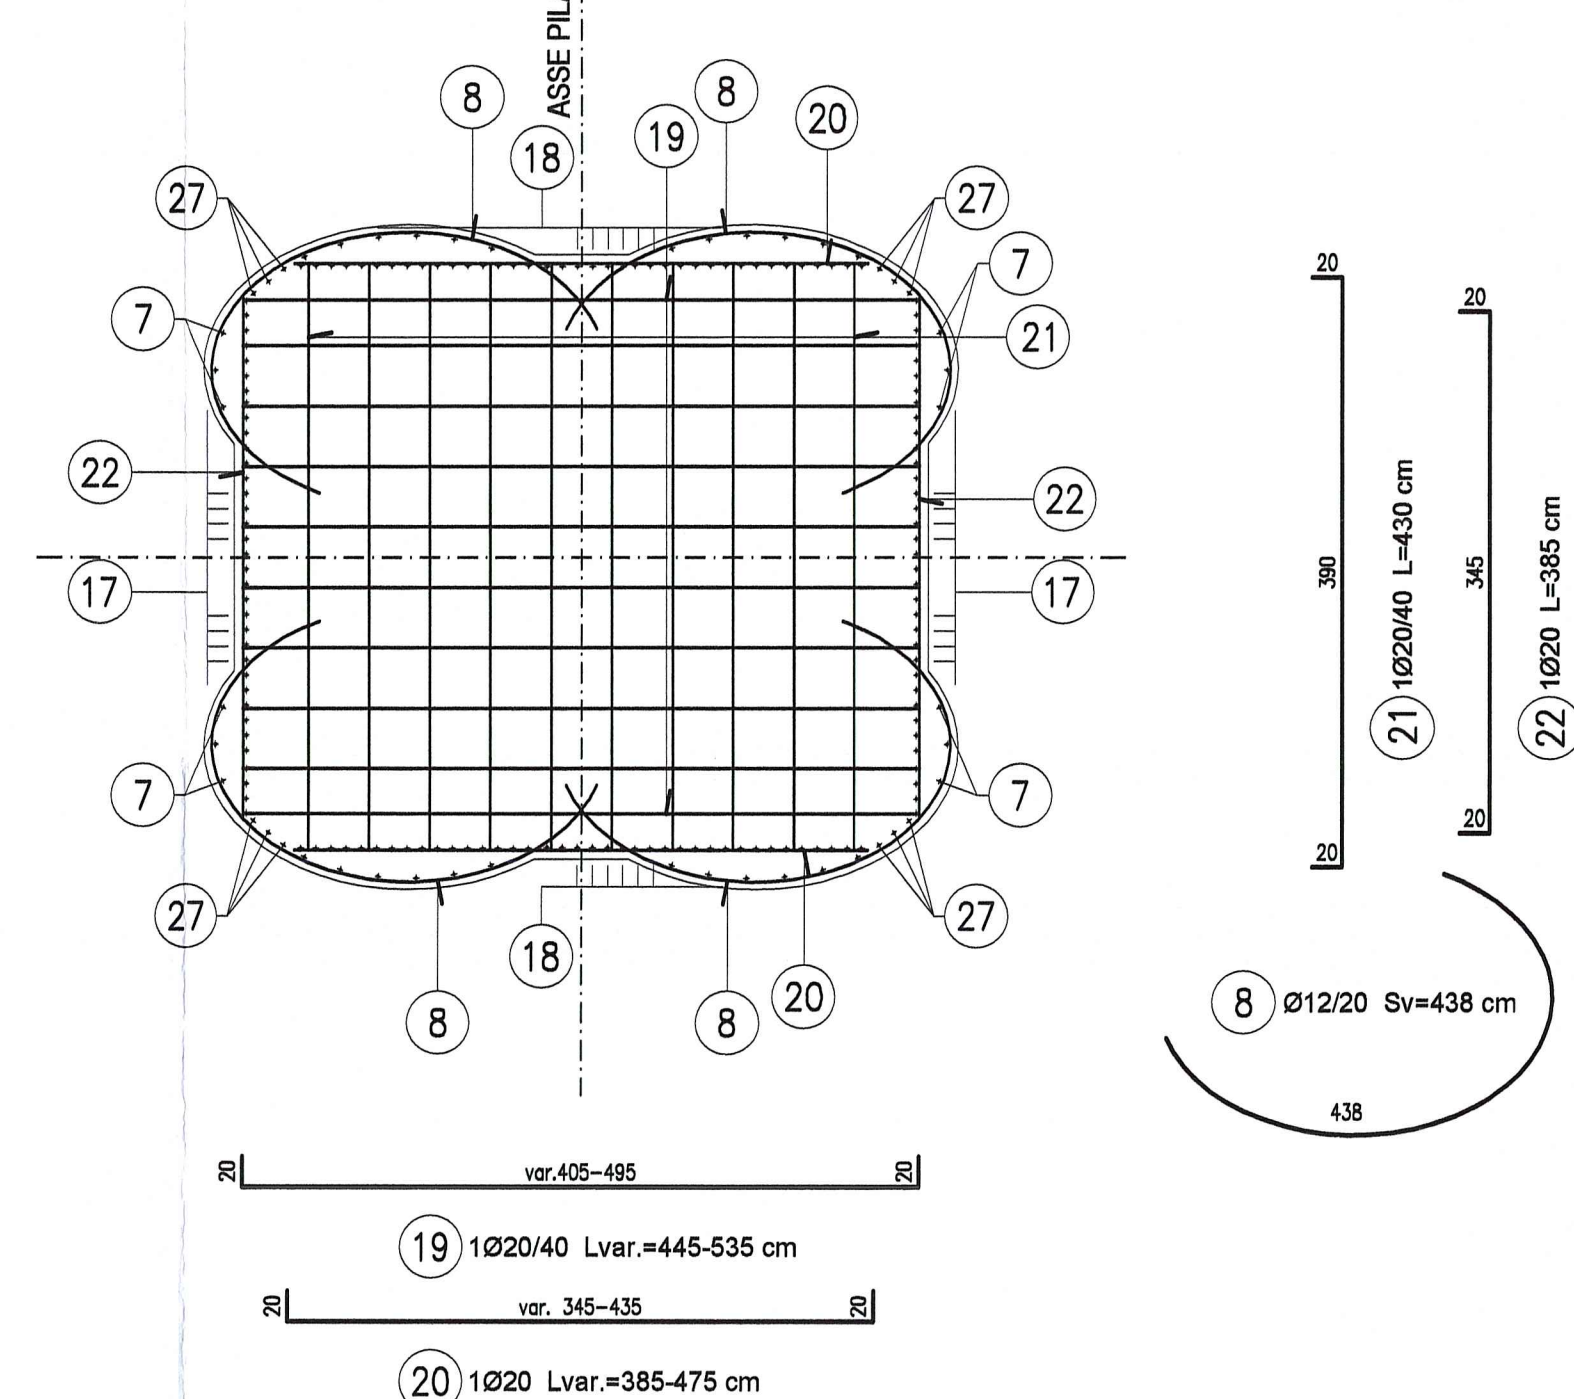

SEZIONE 3-3
PULVINO
Scala 1:50

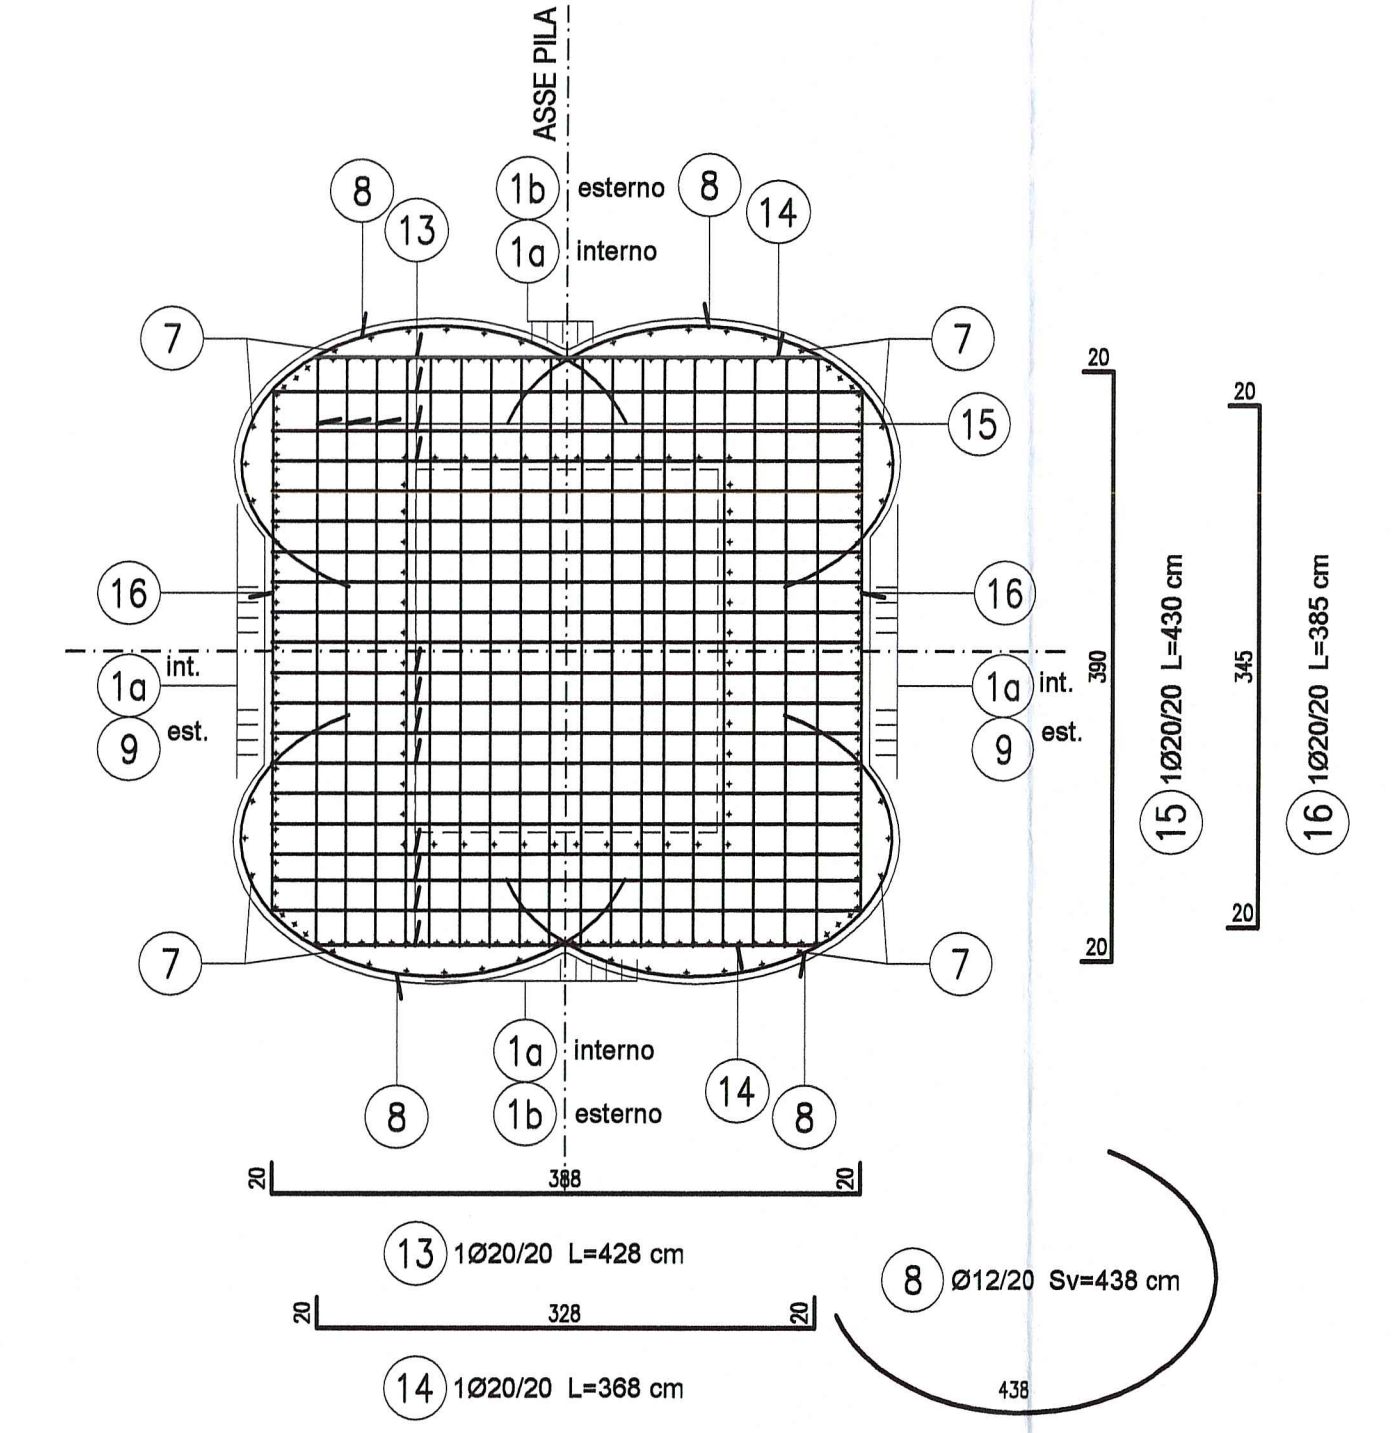

SEZIONE 5-5
PULVINO
Scala 1:50

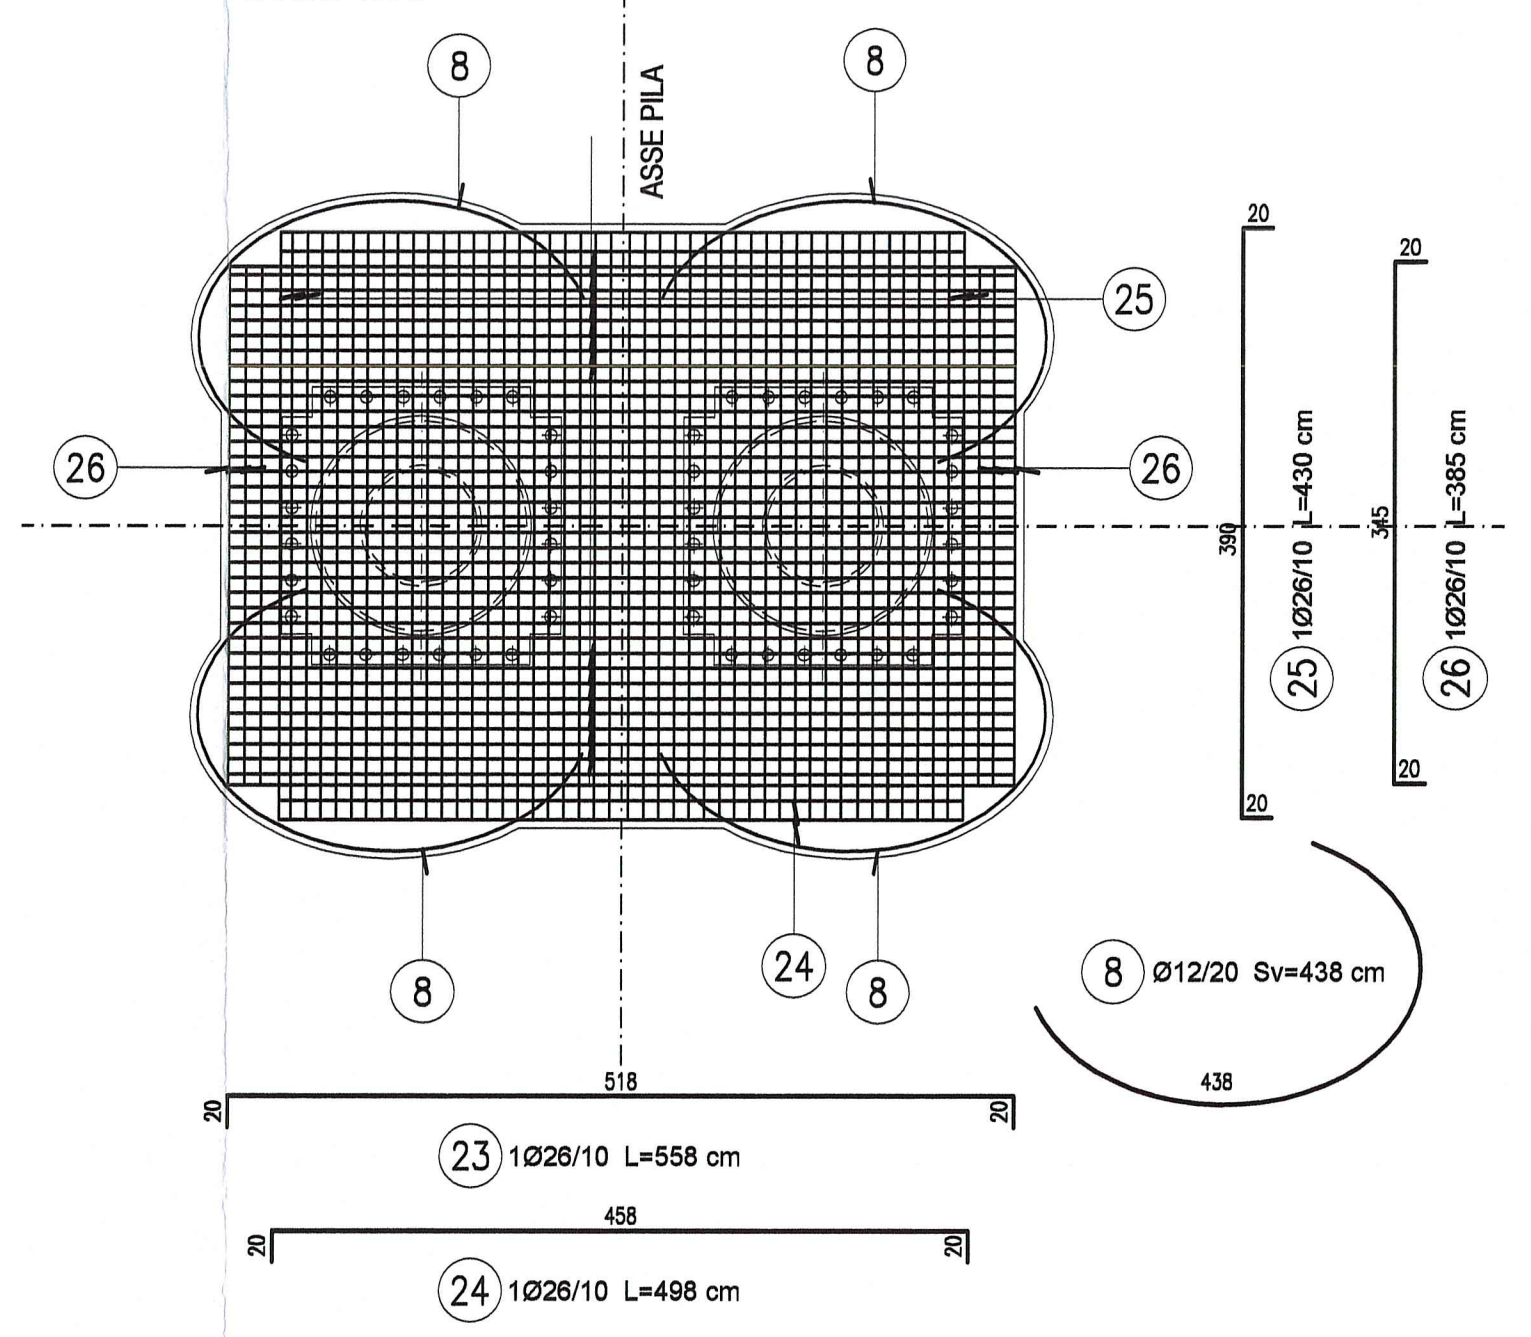

NOTA BENE.
LA POS. 7 SARA' OPPORTUNAMENTE
POSATA CON LA FUNZIONE DI SAGOMARE
LE CURVATURE DI FUSTO E PULVINO.

PILE 12-17 N-S TIPOLOGIA F	
H1	
P12N:	857
P13N:	877
P14N:	872
P15N:	868
P16N:	863
P17N:	851
P12S:	857
P13S:	846
P14S:	840
P15S:	831
P16S:	818
P17S:	807

NOTA:
PER CARATTERISTICHE DEI MATERIALI E
SPECIFICHE TECNICHE VEDI TAVOLA
MANIPOLAZIONE

DESCRIZIONE DELLA MODIFICA:
Inserita nota

Autocamionale della CISA S.p.A.
Via Combara 26/A - Frazione Ponte Taro - 43015 NOCETO (PR)

PIZZAROTTI
FONDATA NEL 1910

PROGETTO ESECUTIVO

Autocamionale della CISA S.p.A.
Il Direttore Tecnico: *[Firma]* Il Responsabile del Procedimento: *[Firma]* Il Progettista: *[Firma]*

IMPRESA PIZZAROTTI & C. S.p.A.
Il Geologo: NA

PROGETTAZIONE DI: **PIZZAROTTI**
Il Progettista: **Ing. Pietro Mazzoli**
Ordine degli Ingegneri della Provincia di Parma n. 221

ATA: **idroesse** **rockwell** **VIA**
Il Progettista: **Ing. Giovanni Maria Cepparotti**
Ordine degli Ingegneri della Provincia di Viterbo n. 992

Consulenza specialistica e cura di: **PIZZAROTTI**
Il Progettista Responsabile: **Ing. Pietro Mazzoli**
Impresa Pizzarotti & C. S.p.A. **INGEGNERI PIZZAROTTI**
Ing. Pietro Mazzoli **INGEGNERI PIZZAROTTI**
Ordine degli Ingegneri della Provincia di Parma n. 221

Titolo Elaborato: **Asse principale Grandi Strutture Ponte sul fiume Taro Carreggiata Nord e Sud - Armatura pile da P12 a P17 - Tipologia F** Data Emisione Progetto: **18/03/2014** Scala: **1:50**

Identif. Elaborato:	Aut. Elaborato:	Aut. Verificato:	Aut. Approvato:
RAAA	ET	AP	GS

Rev.	Data	DESCRIZIONE REVISIONE	Redatto	Corretto	Approvato
1	12/03/2014	Introduzione RMA (art. 7) del 09/08/2014	UGOLINI	MAZZOLI	MAZZOLI
2	25/03/2014	REMISSIONE PROGETTO ESECUTIVO	UGOLINI	MAZZOLI	MAZZOLI