


VISTA FRONTALE
VISTA B-B
Scala 1:100

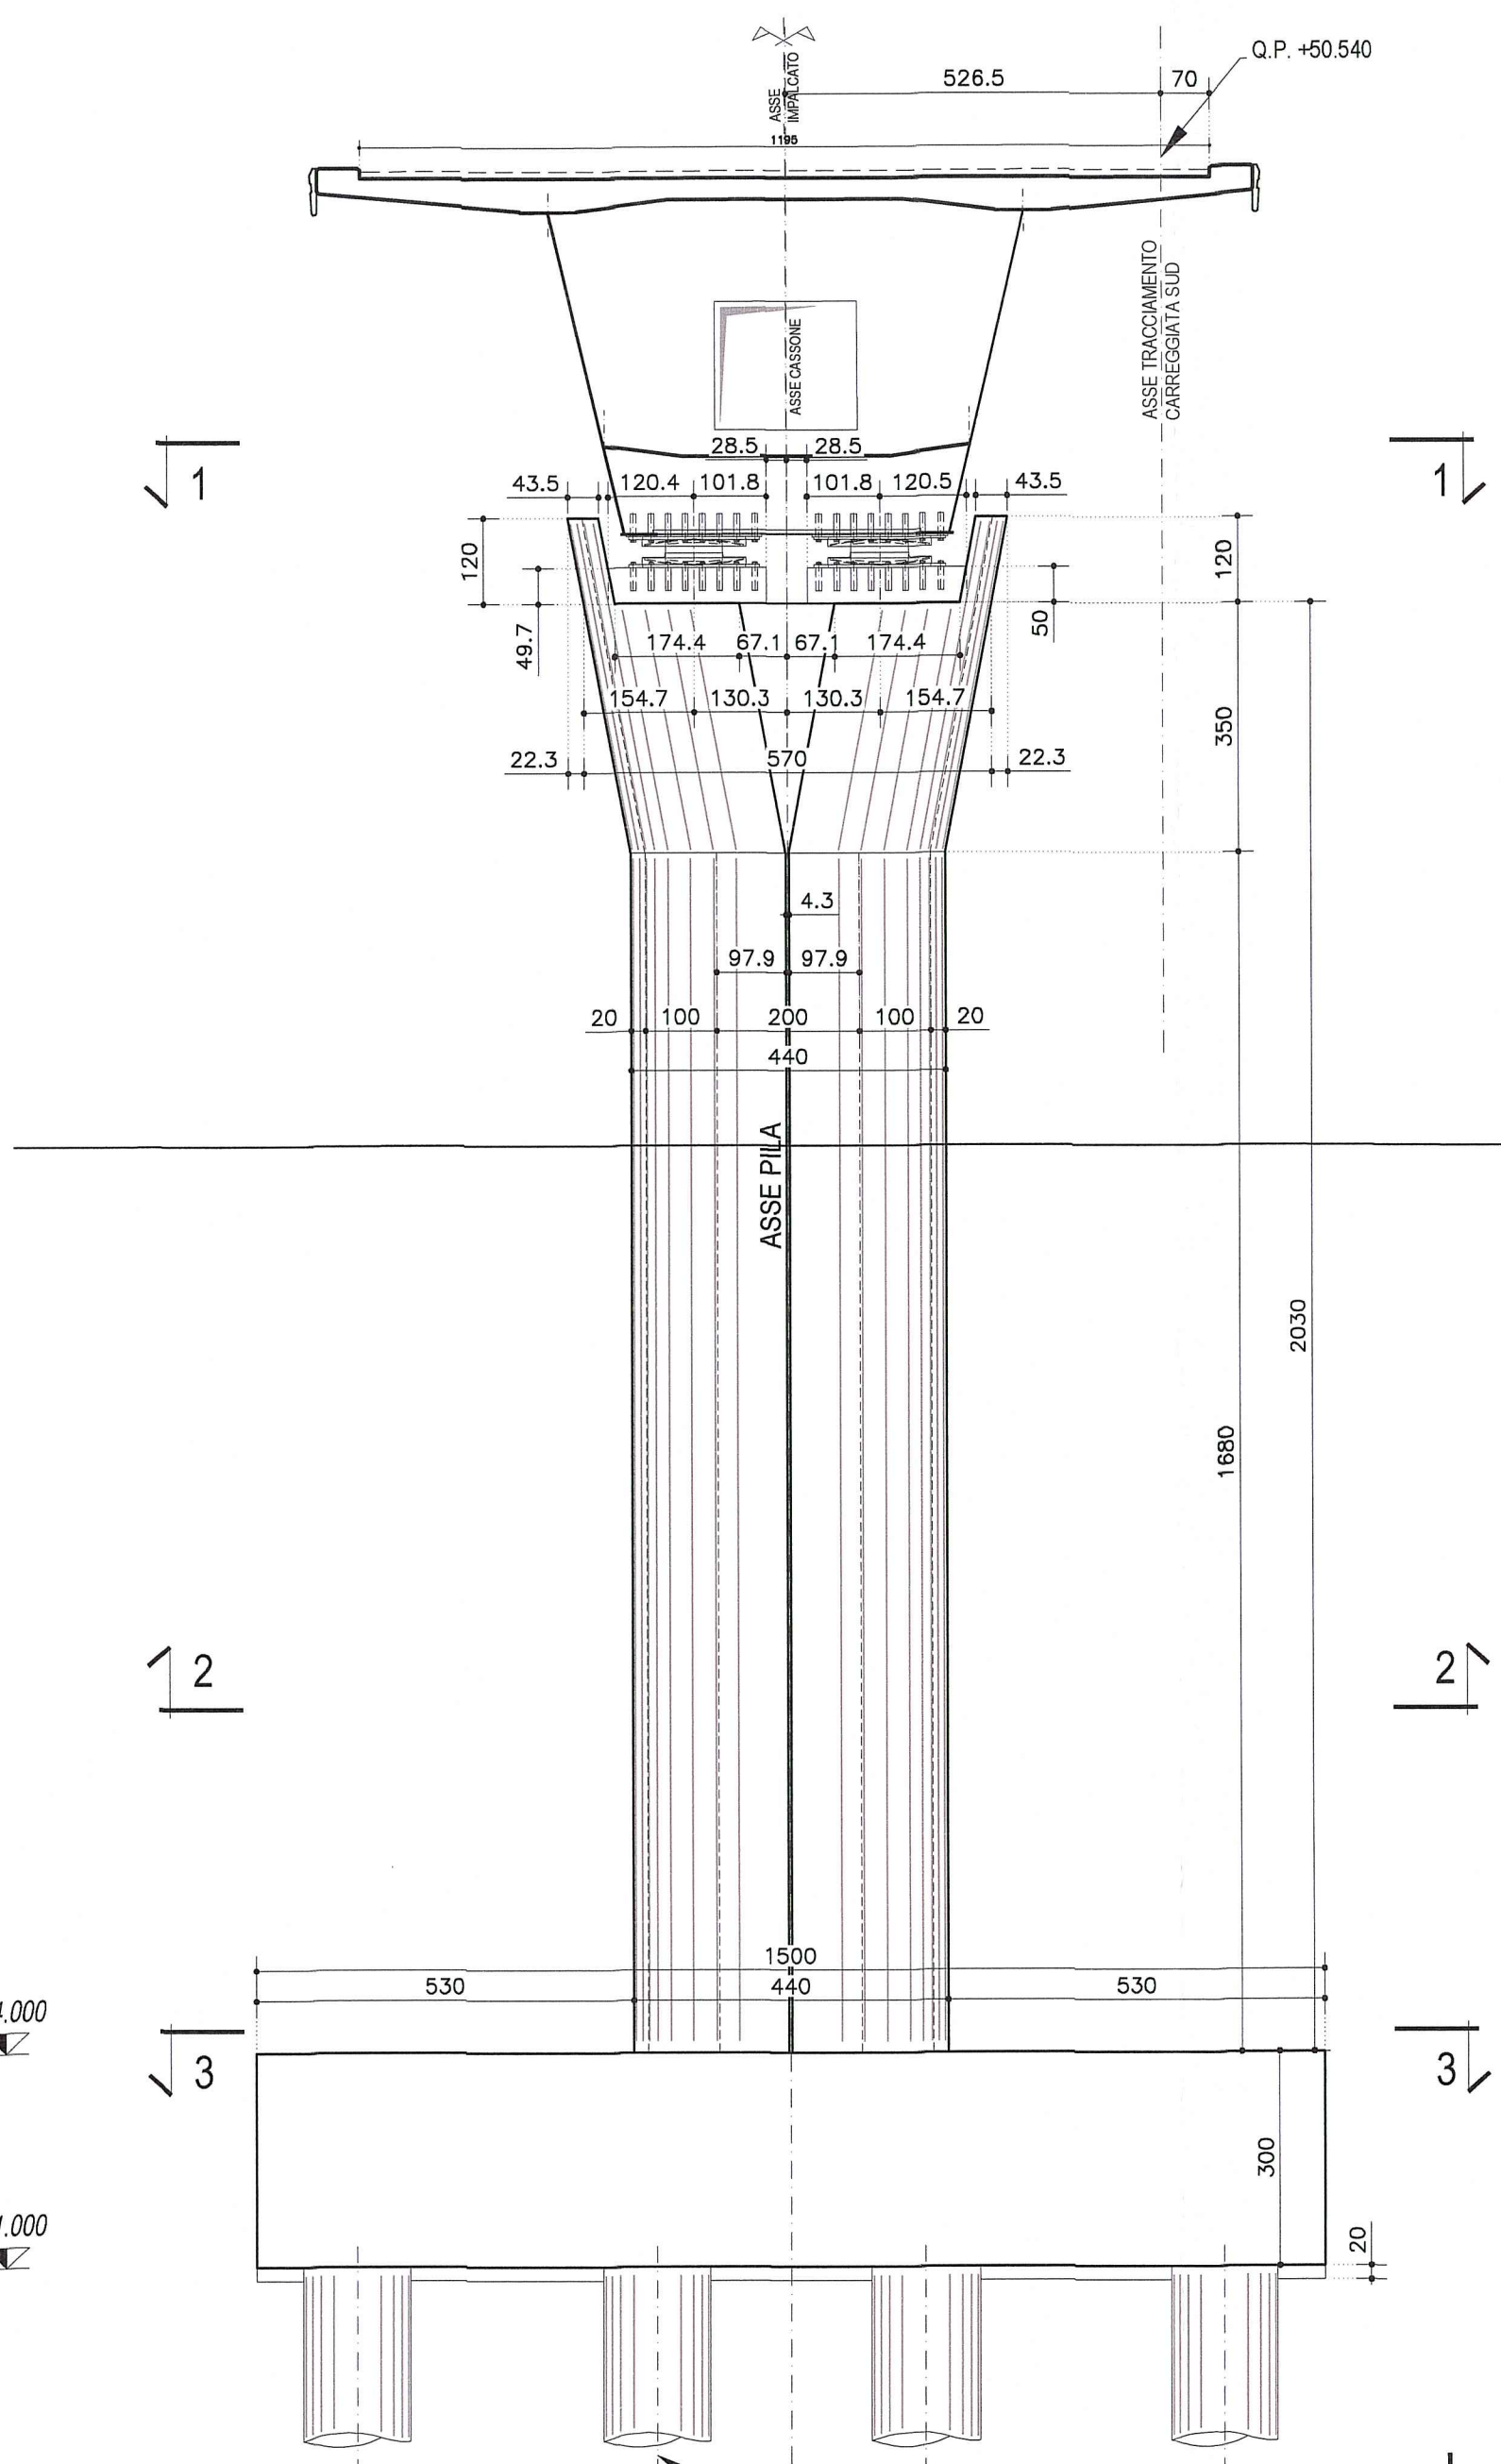


QUOTA FONDO SCAVO
(SCALZAMENTO)


+24,000

+21,000

SEZIONE 3-3
PIANTA PLINTO DI FONDAZIONE
Scala 1:100

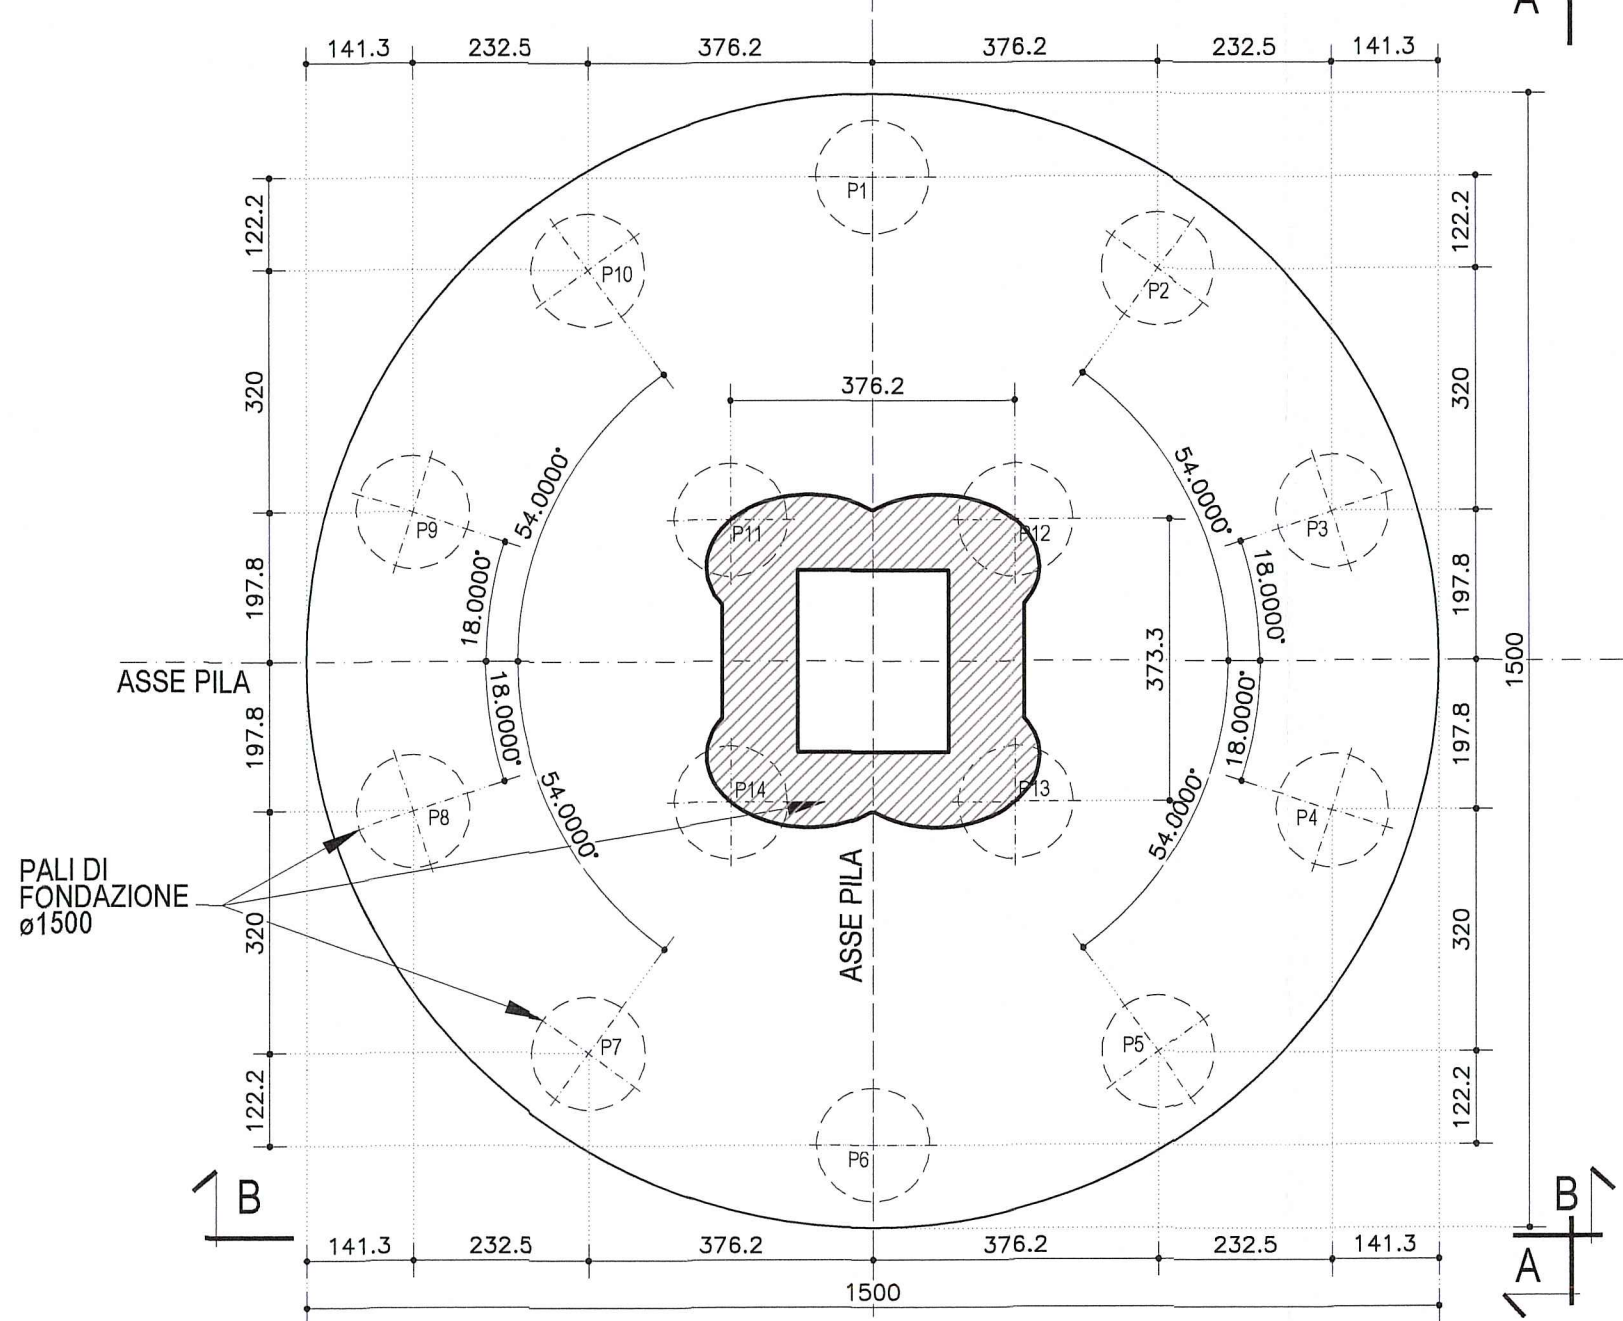

SEZIONE 1-1
VISTA A-A
Scala 1:100

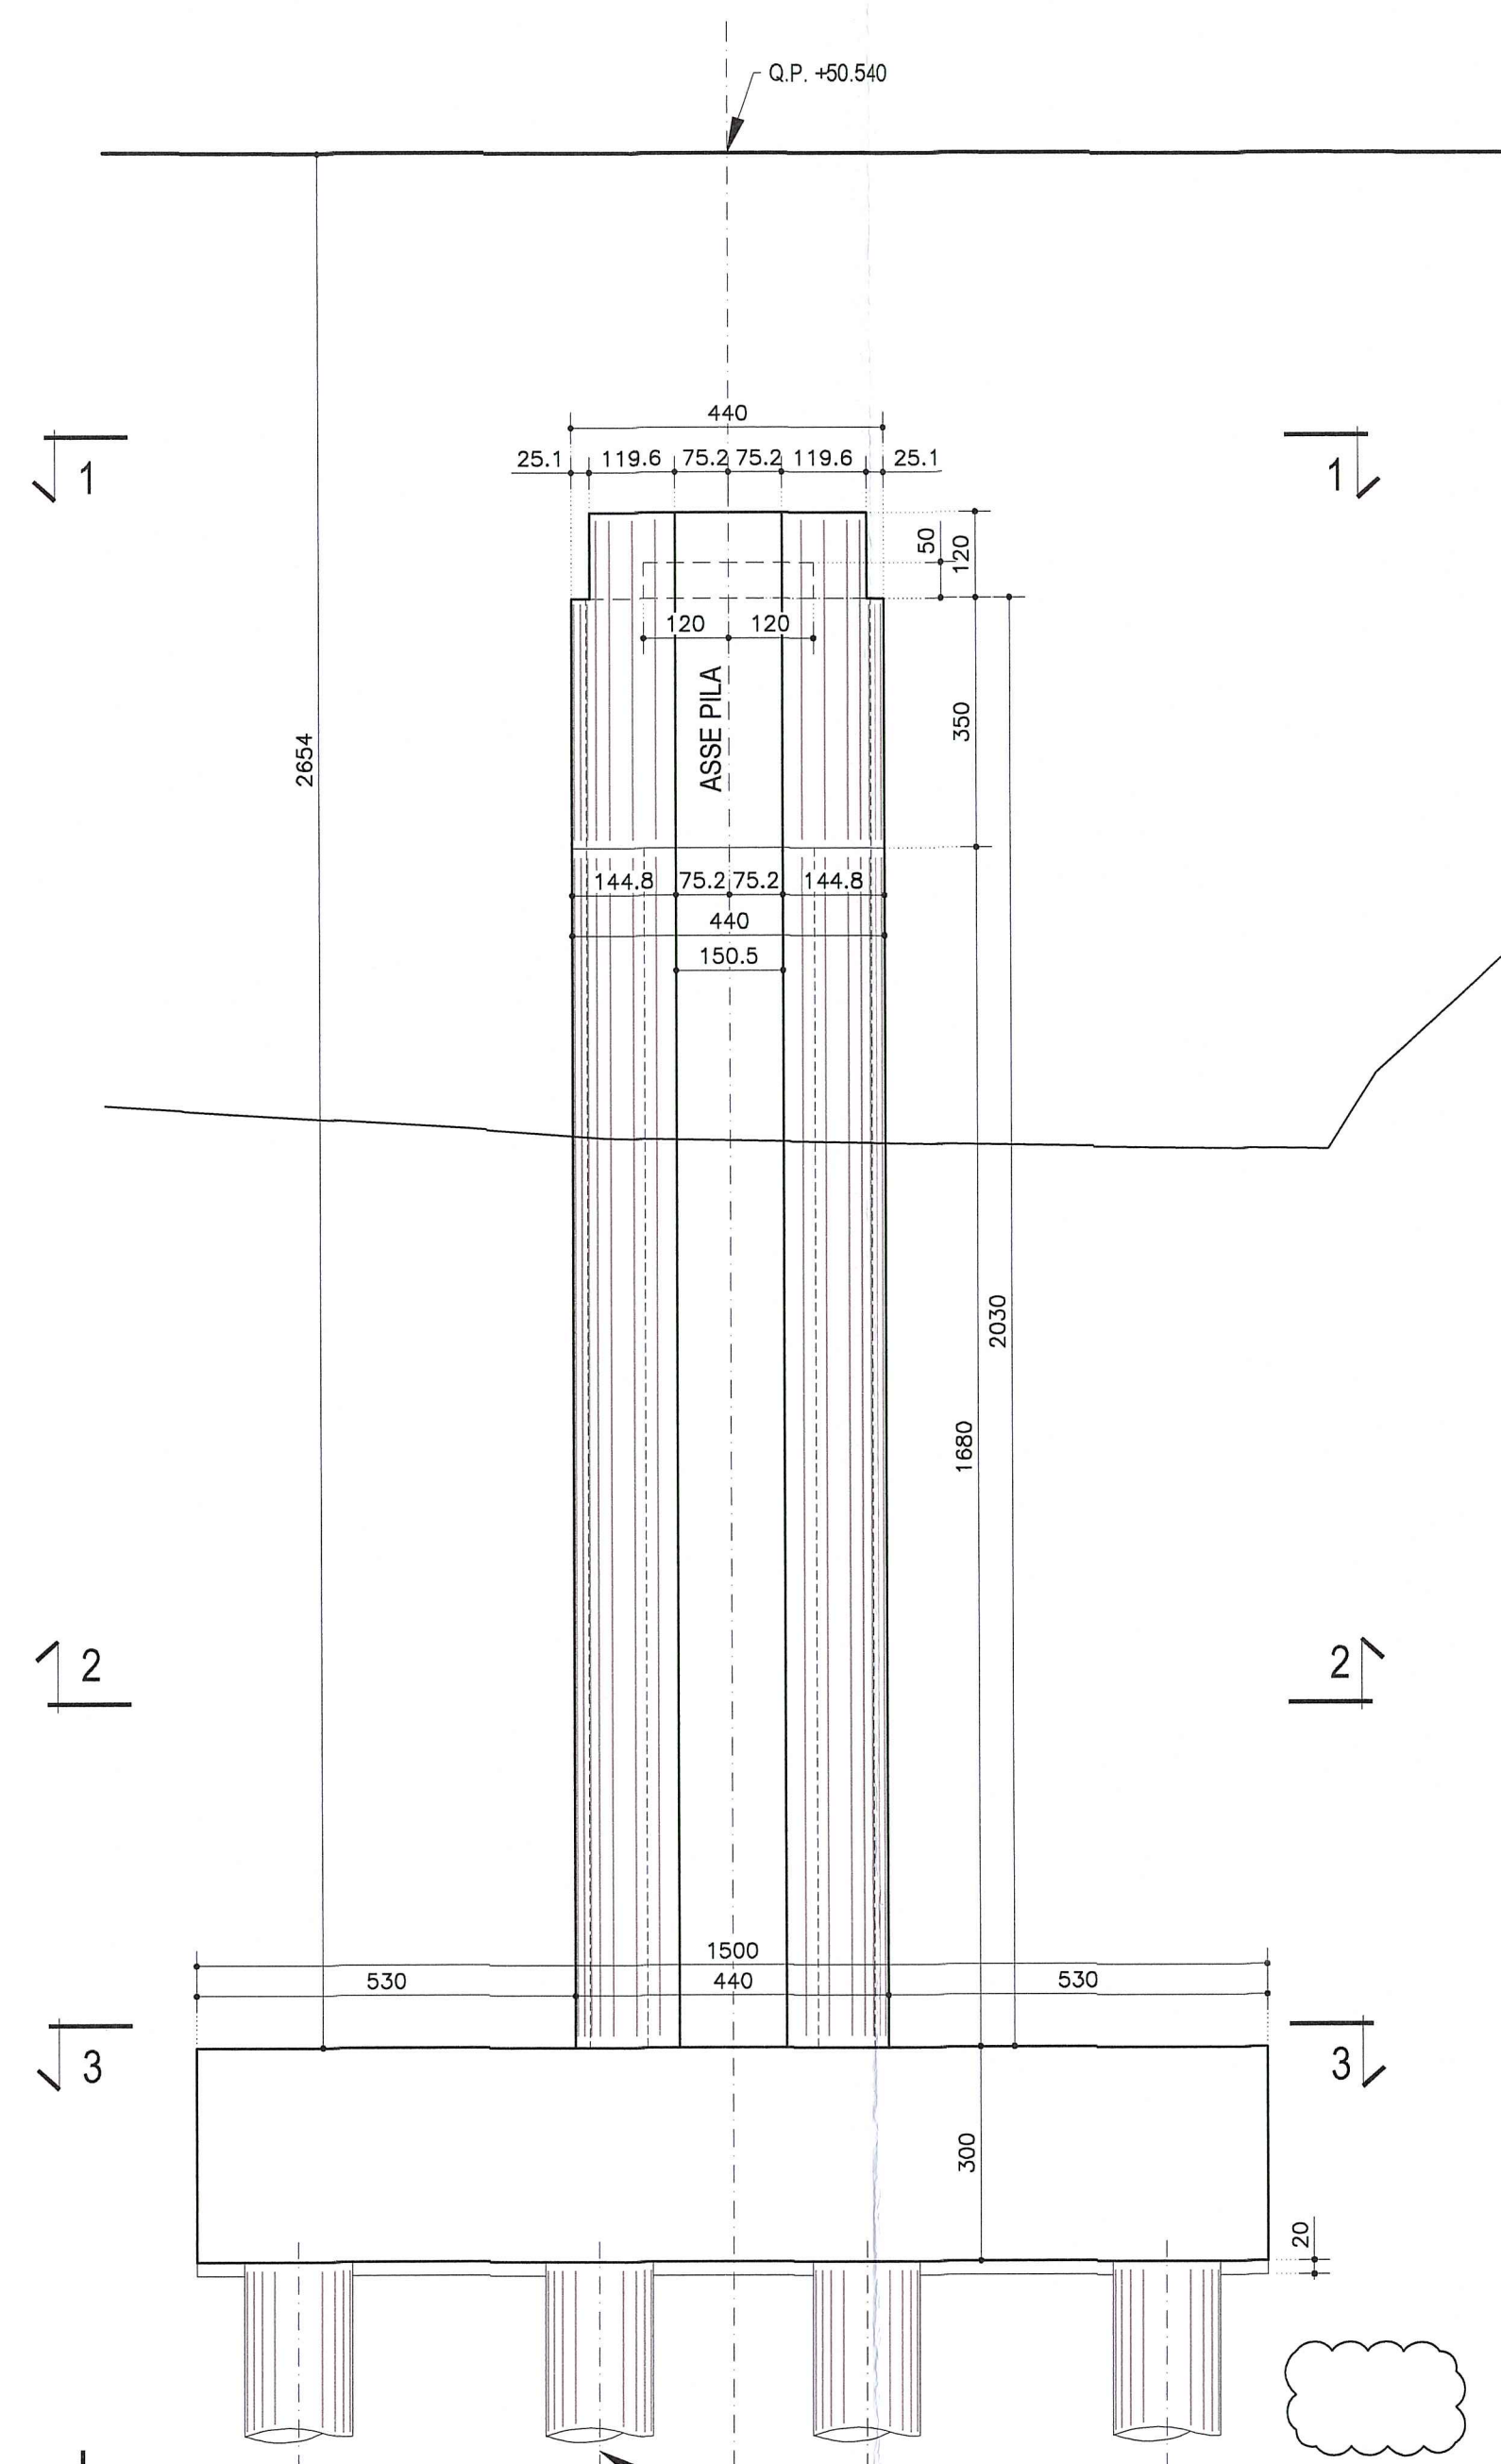


QUOTA FONDO SCAVO
(SCALZAMENTO)


+24,000

+21,000


SEZIONE 3-3
PIANTA PLINTO DI FONDAZIONE
Scala 1:100

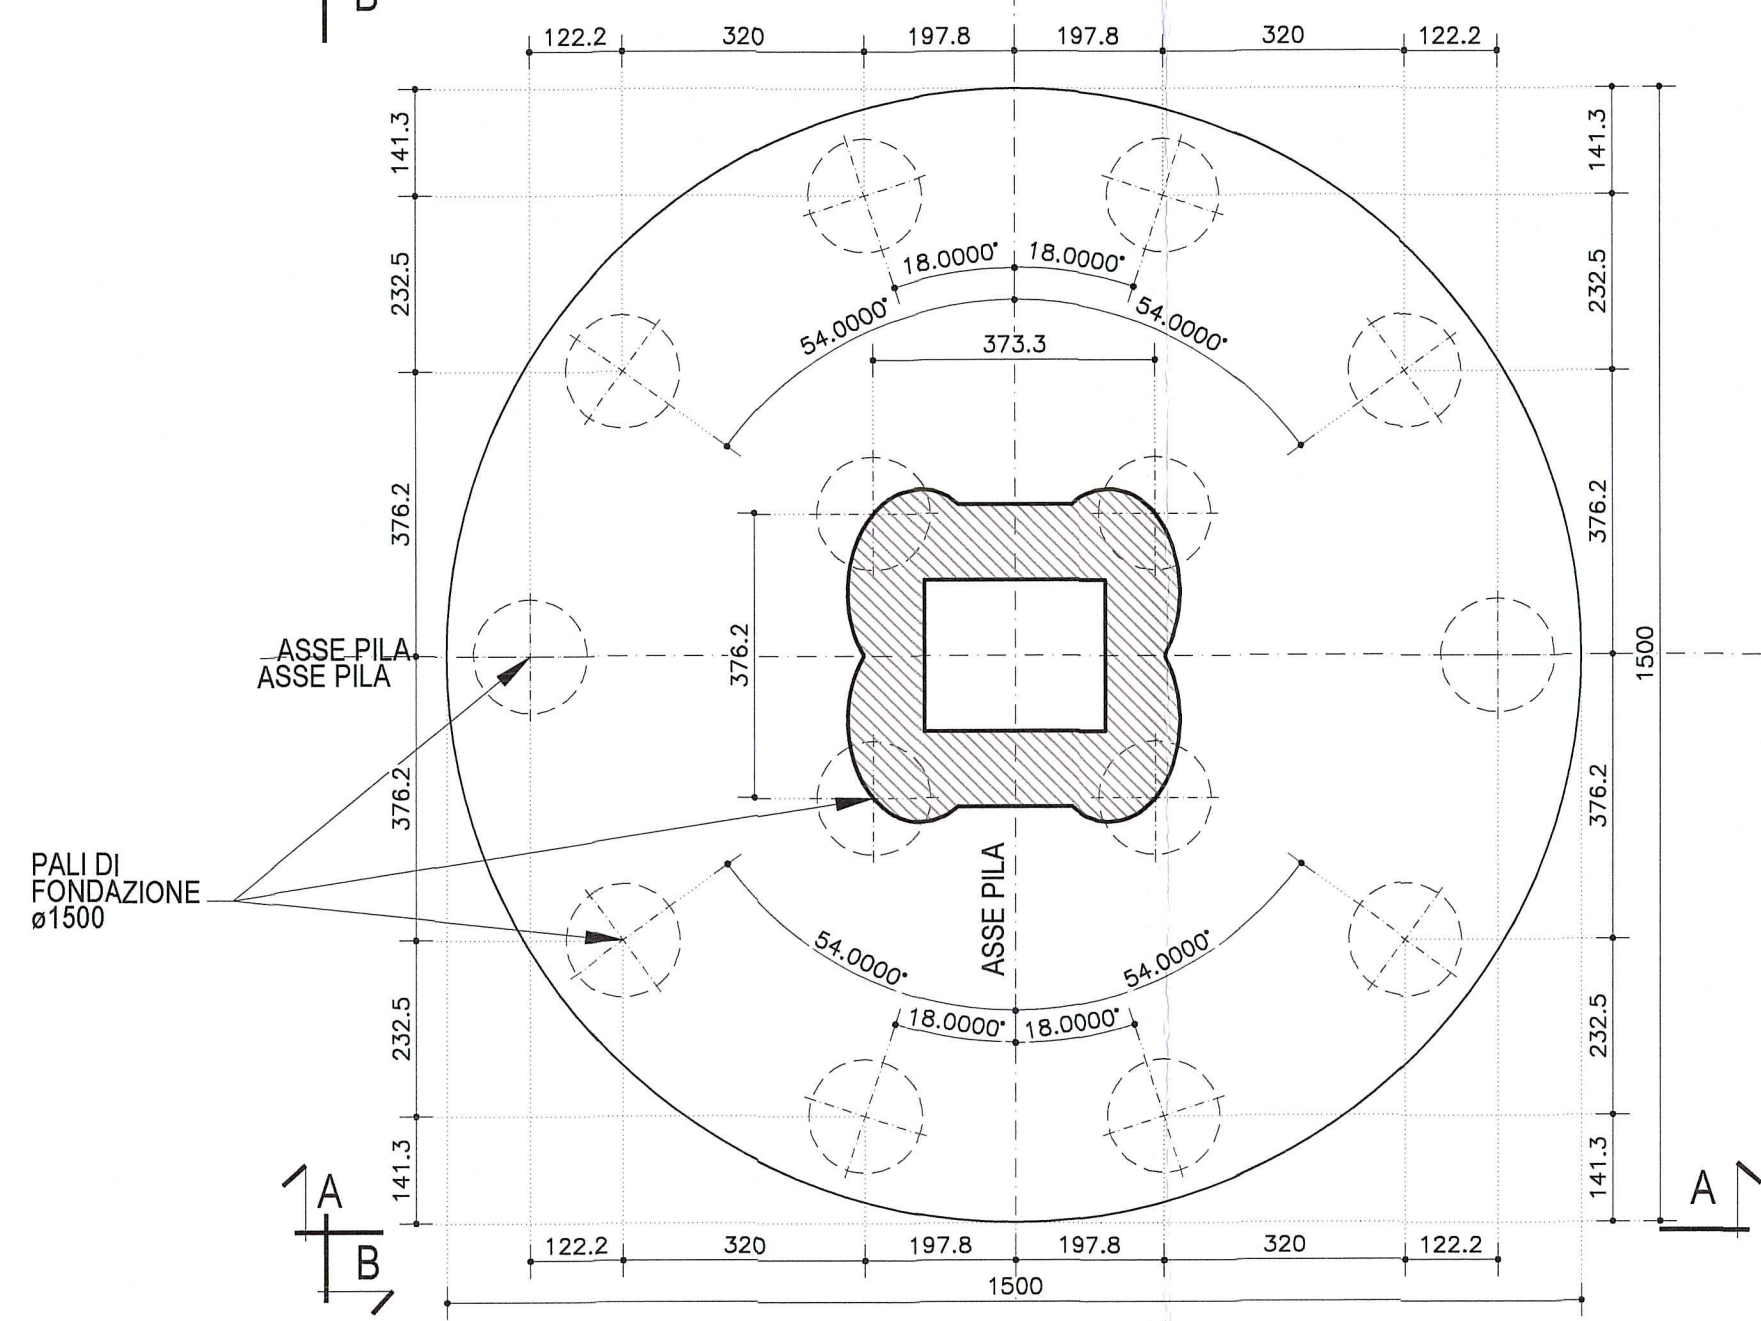

SEZIONE 1-1
FUSTO PILA
Scala 1:50

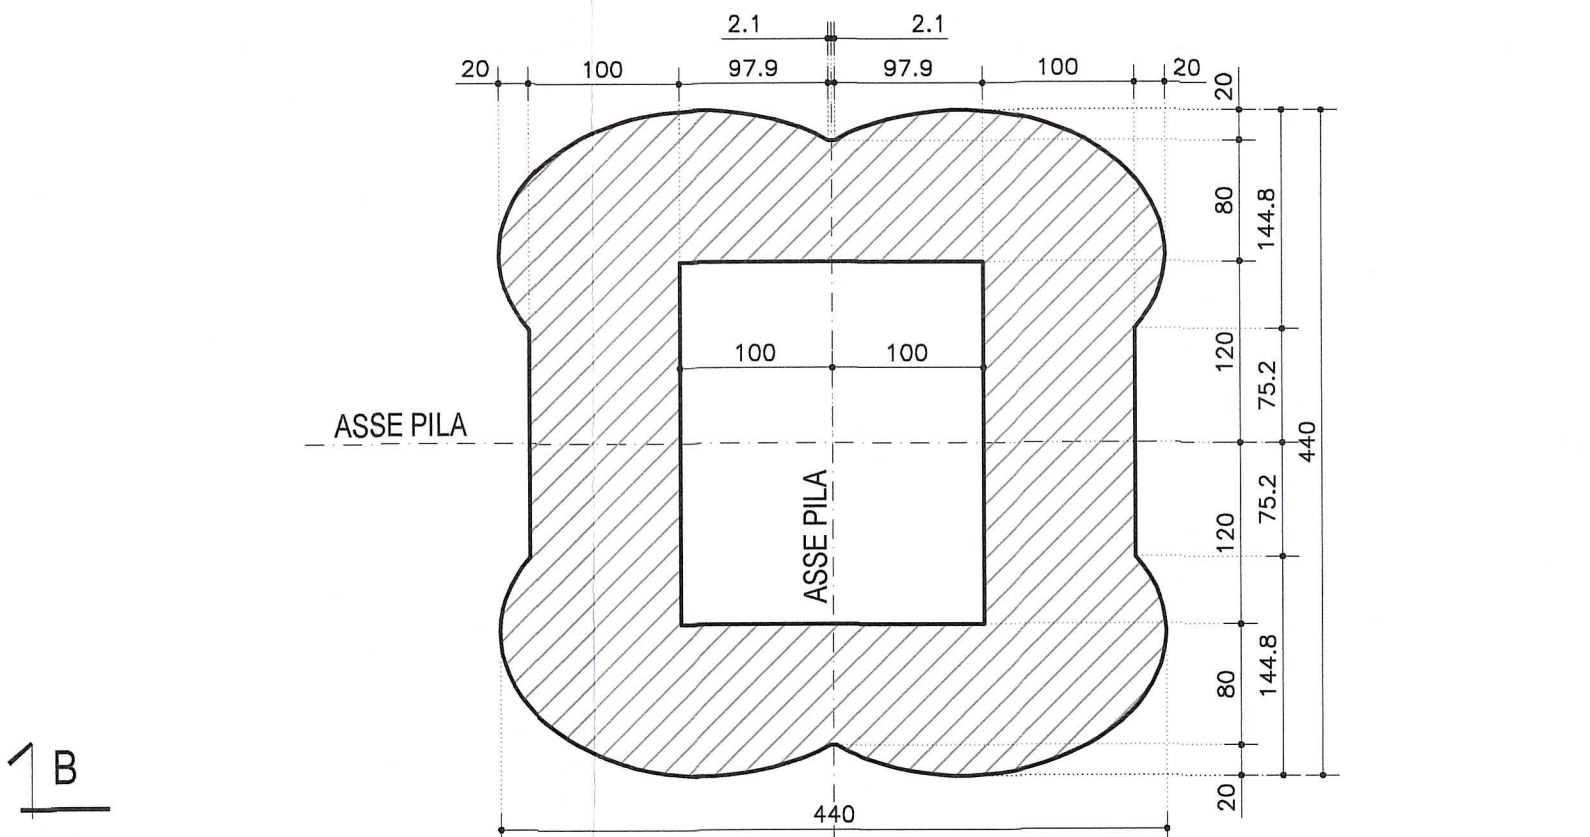

SEZIONE 2-2
PIANTA PULVINO PILA
Scala 1:50

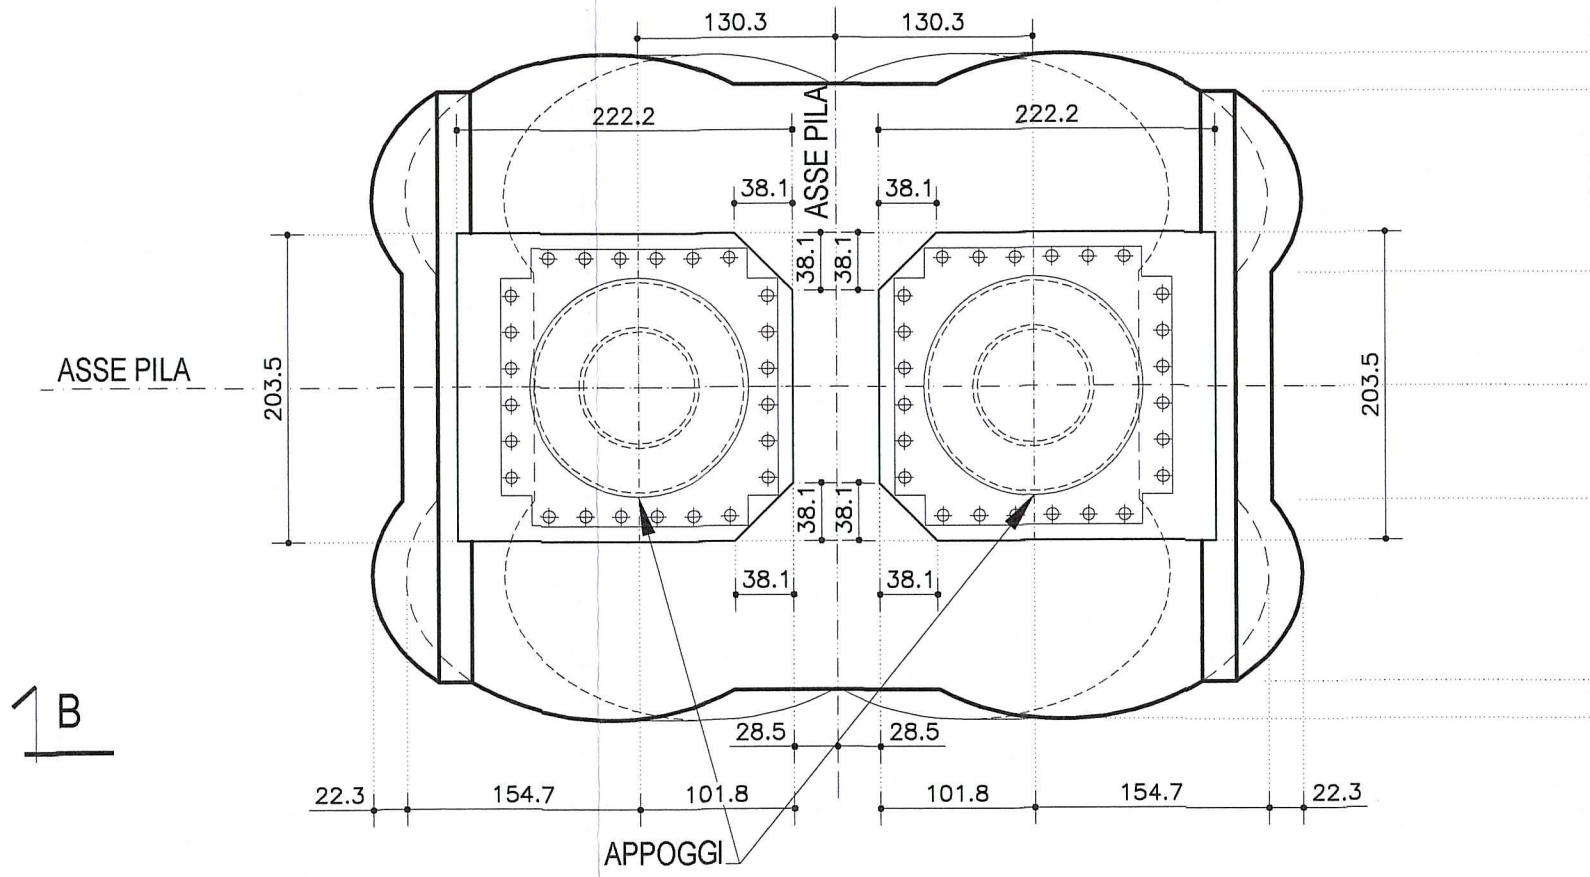

LUNGHEZZE PALI DI FONDAZIONE

PILA	L. palo (Corr.Sud)	N.Pali (Corr.Sud)
10	30.00m	14

DESCRIZIONE DELLA MODIFICA:
Inserita nota caratteristiche dei materiali
Inserita nota posizionamento barre e martinetti

NOTA:
PER CARATTERISTICHE DEI MATERIALI E
SPECIFICHE TECNICHE VEDI TAVOLA
RAA1EAPGSO1GPC001

NOTA:
PER POSIZIONAMENTO BARRE #50 PER BLOCCAGGIO
STAMPILLA IN COSTRUZIONE
E MARTINETTI DI SOLLEVAMENTO VEDI TAVOLA:
RAA1EAPGSO1HSC005

Committente: AUTOCAMIONALE DELLA CISA S.p.A. Via Camboara 26/A - Frazione Ponte Taro - 43015 NOCETO (PR)	
Impresa Esecutrice: PIZZAROTTI FONDATA NEL 1910	
AUTOSTRADA DELLA CISA A15 RACCORDO AUTOSTRADALE A15/A22 CORRIDOIO PLURIMODALE TIRRENO-BRENNERO RACCORDO AUTOSTRADALE FRA L' AUTOSTRADA DELLA CISA-FONTEVIVO (PR) E L' AUTOSTRADA DEL BRENNERO-NOGAROLE ROCCA (VR). I LOTTO. C.U.P. G61B04000060008 C.I.G. 307068161E PROGETTO ESECUTIVO	
AUTOCAMIONALE DELLA CISA S.p.A. Il Direttore TIRE:	Il Responsabile del Procedimento: Il Presidente:	
IMPRESA PIZZAROTTI & C. S.p.A. Il Direttore Tecnico:	Il Geologo: NA	
PROGETTAZIONE DI: PIZZAROTTI FONDATA NEL 1910 A.T.I.: idreesse engineering CONSULENZA SPECIALISTICA A CURA DI: NA	Il Progettista: Dott. Ing. PIETRO MAZZOLI IMPRESA PIZZAROTTI ISCRITTO ORDINE INGEGNERI PARMA n.821 Coordinatore per la Sicurezza in fase di Progettazione: Ing. Giovanni Maria Cepparotti Ordine degli Ingegneri della Provincia di Parma n.821 Progettista Responsabile Impianti e Strutture: Dott. Ing. PIETRO MAZZOLI IMPRESA PIZZAROTTI ISCRITTO ORDINE INGEGNERI PARMA n.821 Ing. Pietro Mazzoli Ordine degli Ingegneri della Provincia di Parma n. 821	
Titolo Elaborato: Asse principale Grandi Strutture Ponte sul fiume Taro Carreggiata Sud - Carpenteria Pila P10	
Data Emissione Progetto: 18/03/2014 Scala: 1:100/1:50	
Identif. Elaborato:	
<table><tr><th>N.RO IDENTIFICATIVO</th><th>CODICE COMMESSA</th><th>LOTTO</th><th>FASE</th><th>ENTE</th><th>AMBITO</th><th>CAT. OPERA</th><th>N.RO OPERA</th><th>PARTE OPERA</th><th>TIPO DOC.</th><th>N.RO PROJ. DOC.</th><th>REVISIONE</th></tr><tr><td></td><td>RAAA</td><td>1</td><td>E</td><td>I</td><td>AP</td><td>GS</td><td>01</td><td>V</td><td>CA</td><td>010</td><td>C</td></tr></table>		N.RO IDENTIFICATIVO	CODICE COMMESSA	LOTTO	FASE	ENTE	AMBITO	CAT. OPERA	N.RO OPERA	PARTE OPERA	TIPO DOC.	N.RO PROJ. DOC.	REVISIONE		RAAA	1	E	I	AP	GS	01	V	CA	010	C																								
N.RO IDENTIFICATIVO	CODICE COMMESSA	LOTTO	FASE	ENTE	AMBITO	CAT. OPERA	N.RO OPERA	PARTE OPERA	TIPO DOC.	N.RO PROJ. DOC.	REVISIONE																																						
	RAAA	1	E	I	AP	GS	01	V	CA	010	C																																						
<table><tr><td>C</td><td>12/12/2014</td><td>Istruttoria A15</td><td></td><td></td><td></td><td></td><td></td><td></td><td>UGOLINI</td><td>MAZZOLI</td><td>MAZZOLI</td></tr><tr><td>B</td><td>10/10/2014</td><td>Istruttoria RINA prot. n° 730 del 08/09/2014</td><td></td><td></td><td></td><td></td><td></td><td></td><td>UGOLINI</td><td>MAZZOLI</td><td>MAZZOLI</td></tr><tr><td>A</td><td>25/06/2014</td><td>RIEMMISSIONE PROGETTO ESECUTIVO</td><td></td><td></td><td></td><td></td><td></td><td></td><td>UGOLINI</td><td>MAZZOLI</td><td>MAZZOLI</td></tr><tr><td>Rev.</td><td>Data</td><td>DESCRIZIONE REVISIONE</td><td></td><td></td><td></td><td></td><td></td><td></td><td>Redatto</td><td>Controllato</td><td>Approvato</td></tr></table>		C	12/12/2014	Istruttoria A15							UGOLINI	MAZZOLI	MAZZOLI	B	10/10/2014	Istruttoria RINA prot. n° 730 del 08/09/2014							UGOLINI	MAZZOLI	MAZZOLI	A	25/06/2014	RIEMMISSIONE PROGETTO ESECUTIVO							UGOLINI	MAZZOLI	MAZZOLI	Rev.	Data	DESCRIZIONE REVISIONE							Redatto	Controllato	Approvato
C	12/12/2014	Istruttoria A15							UGOLINI	MAZZOLI	MAZZOLI																																						
B	10/10/2014	Istruttoria RINA prot. n° 730 del 08/09/2014							UGOLINI	MAZZOLI	MAZZOLI																																						
A	25/06/2014	RIEMMISSIONE PROGETTO ESECUTIVO							UGOLINI	MAZZOLI	MAZZOLI																																						
Rev.	Data	DESCRIZIONE REVISIONE							Redatto	Controllato	Approvato																																						