




VISTA FRONTALE
VISTA B-B
Scala 1:100

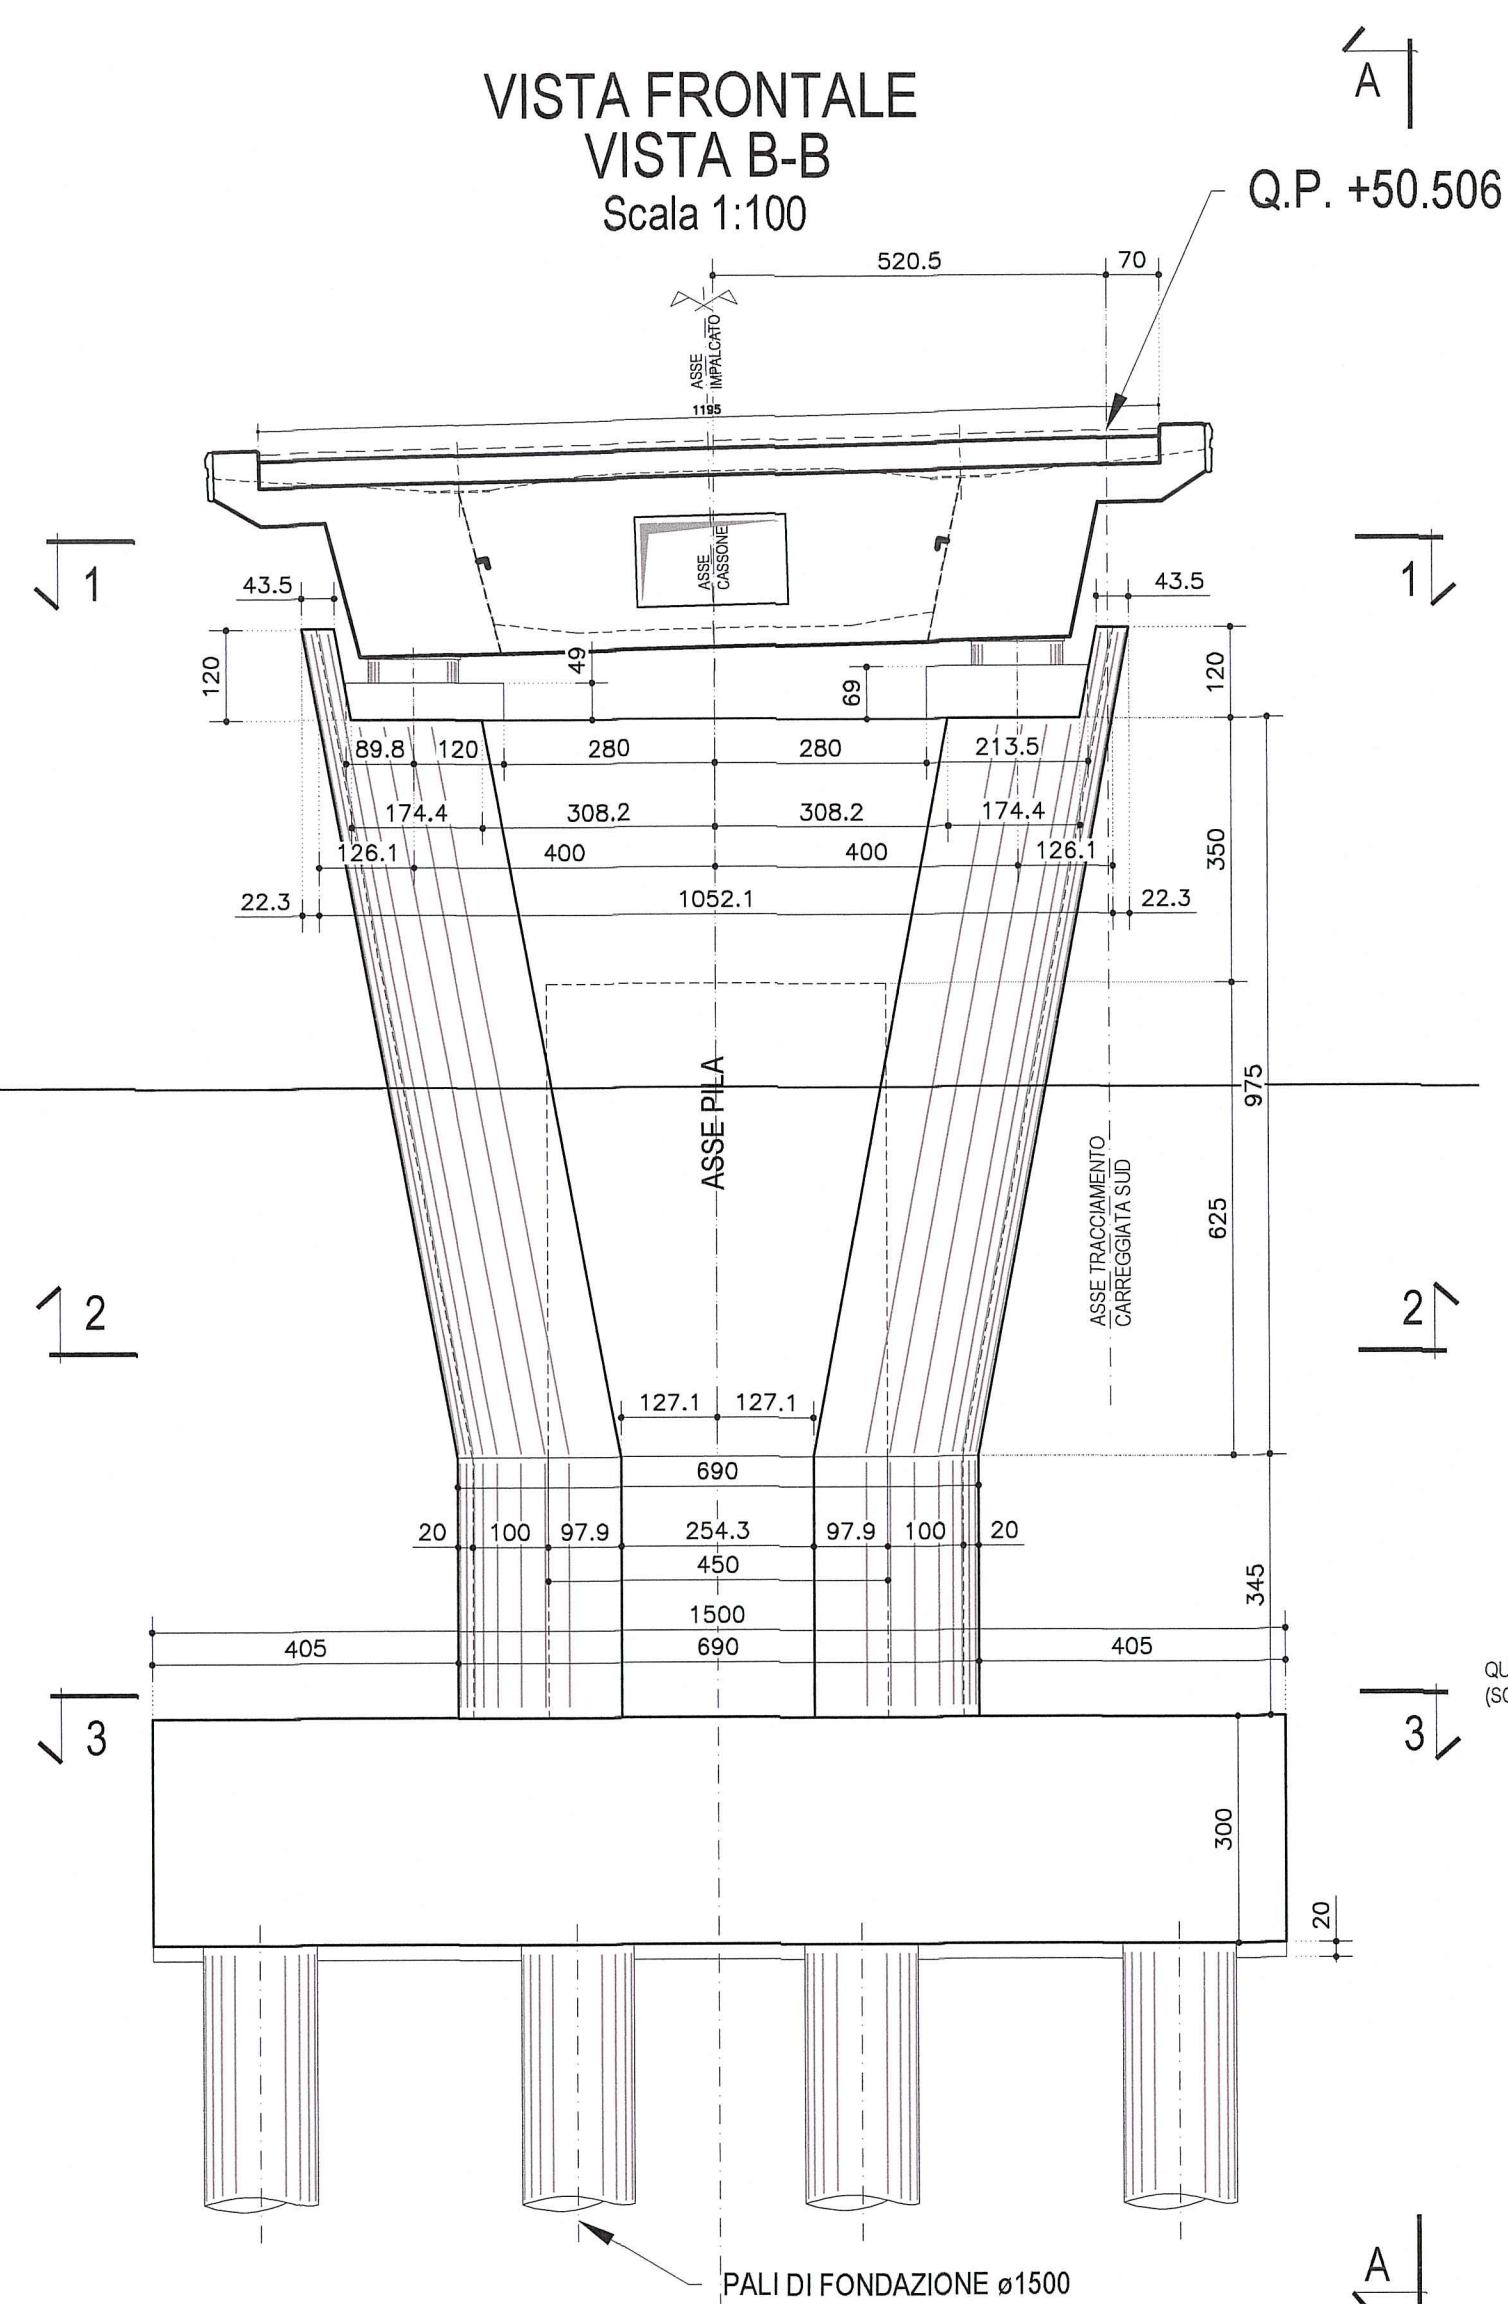

VISTA LATERALE
VISTA A-A
Scala 1:100

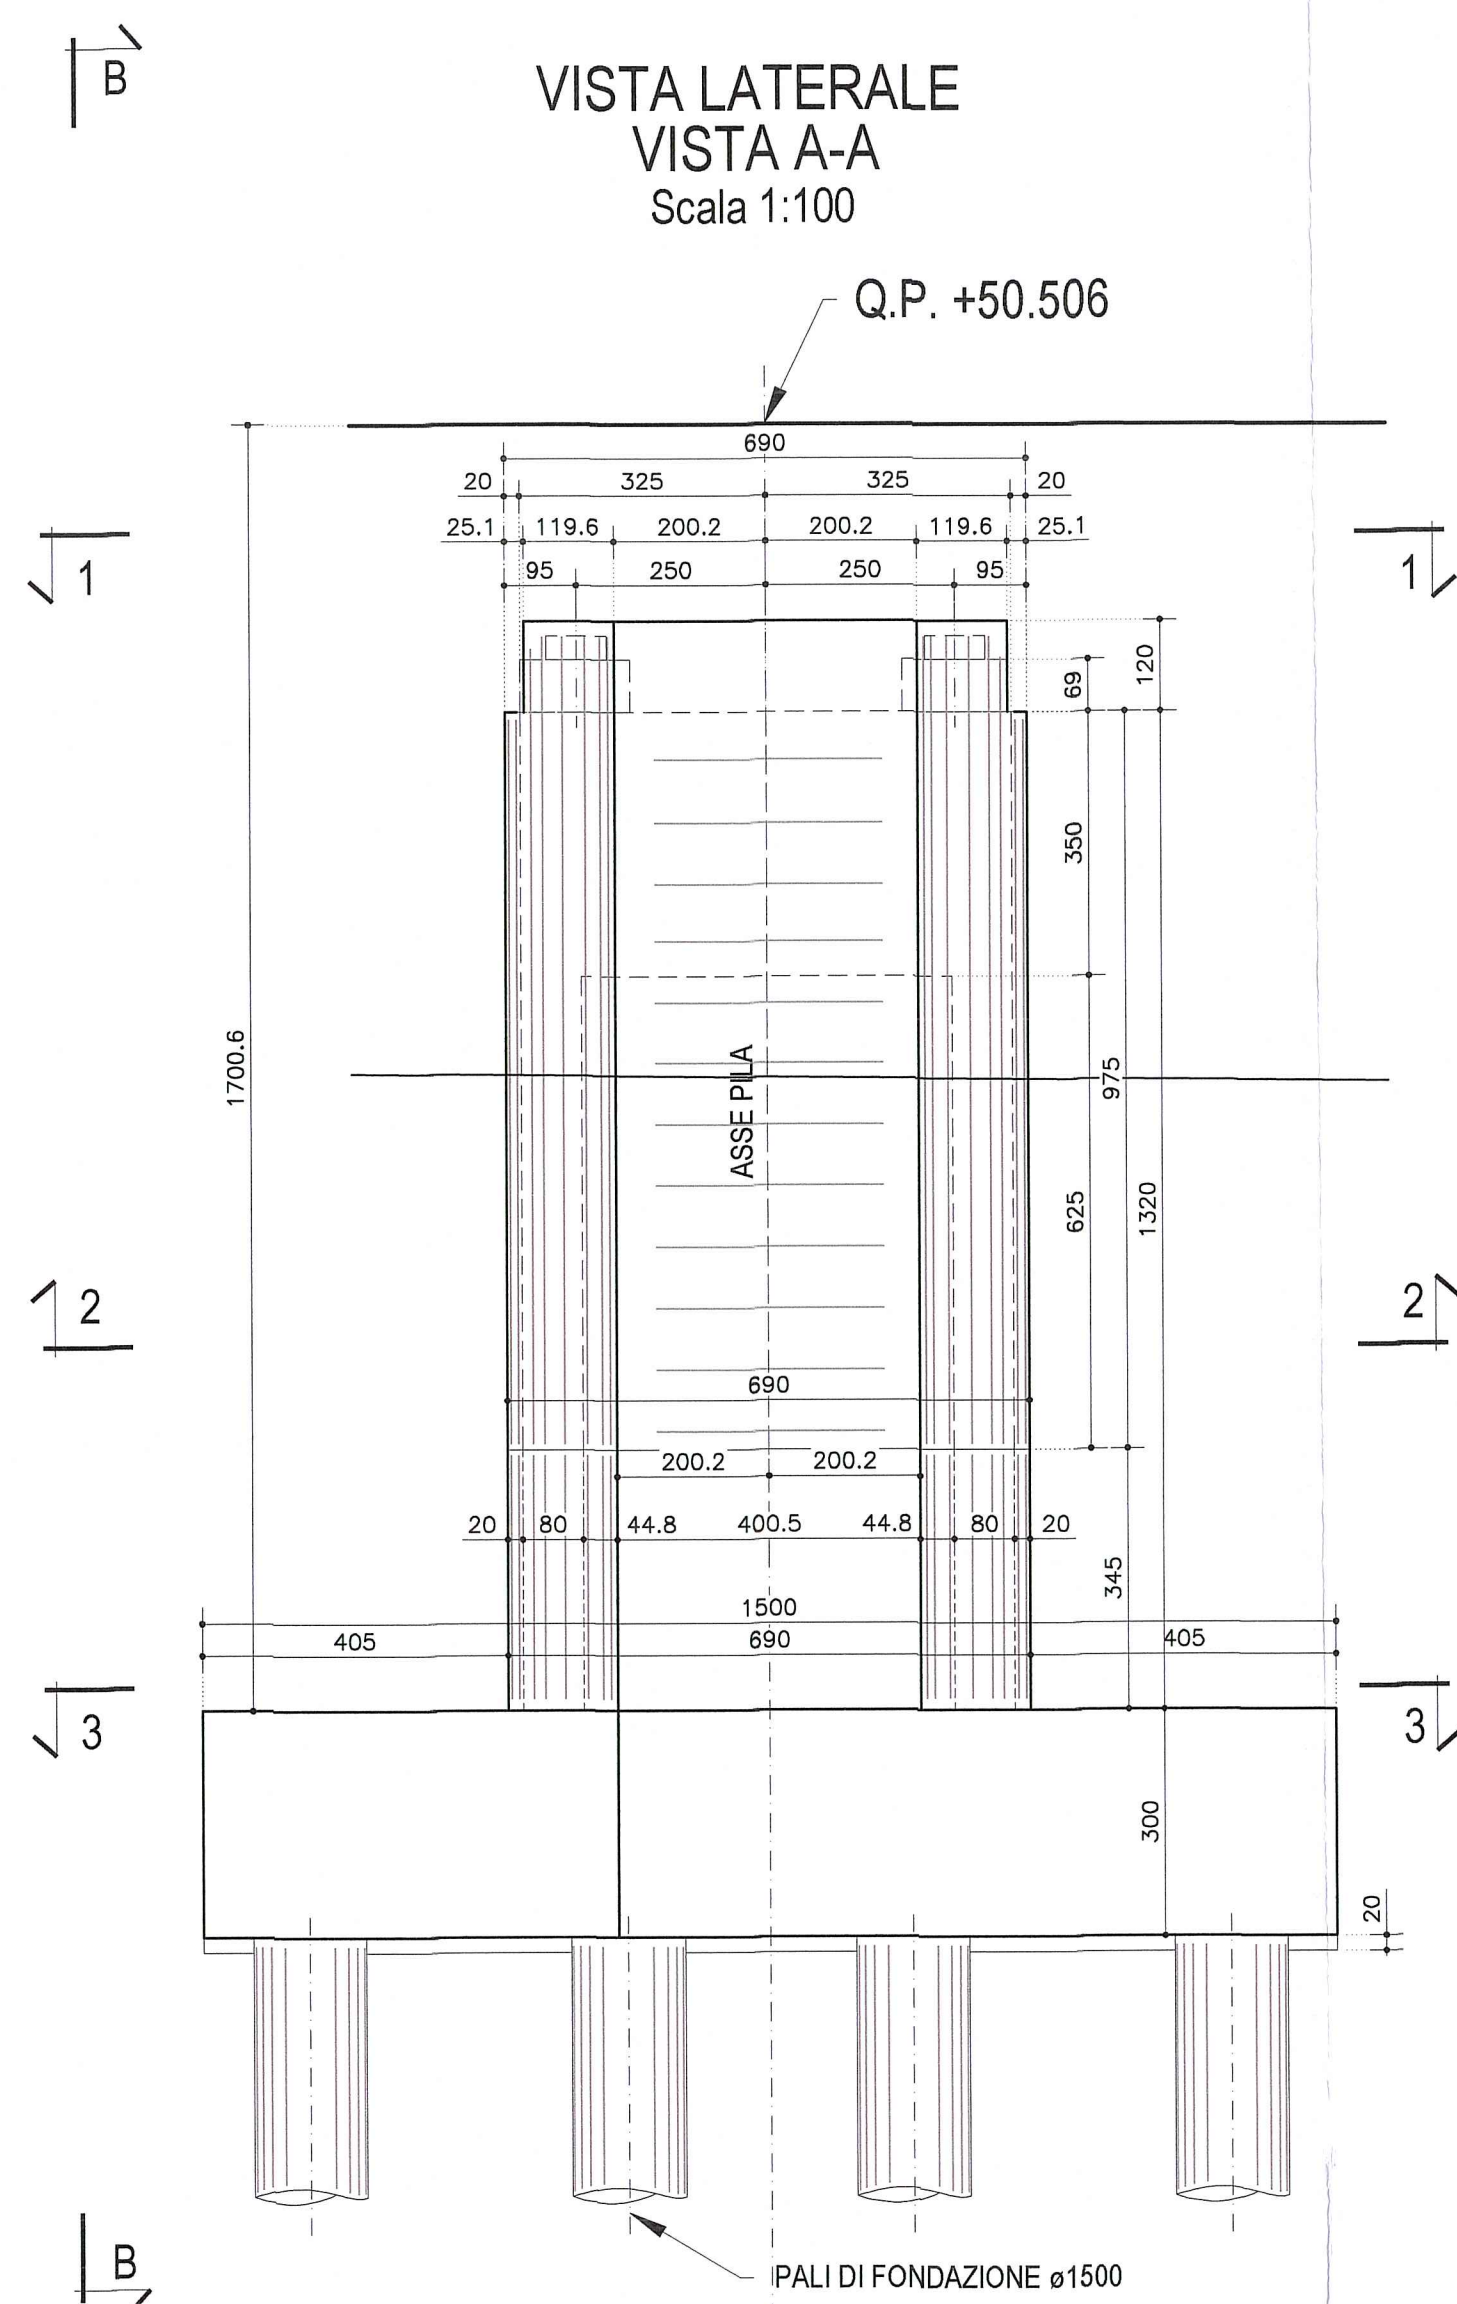

SEZIONE 2-2
PIANTA PULVINO PILA
Scala 1:50

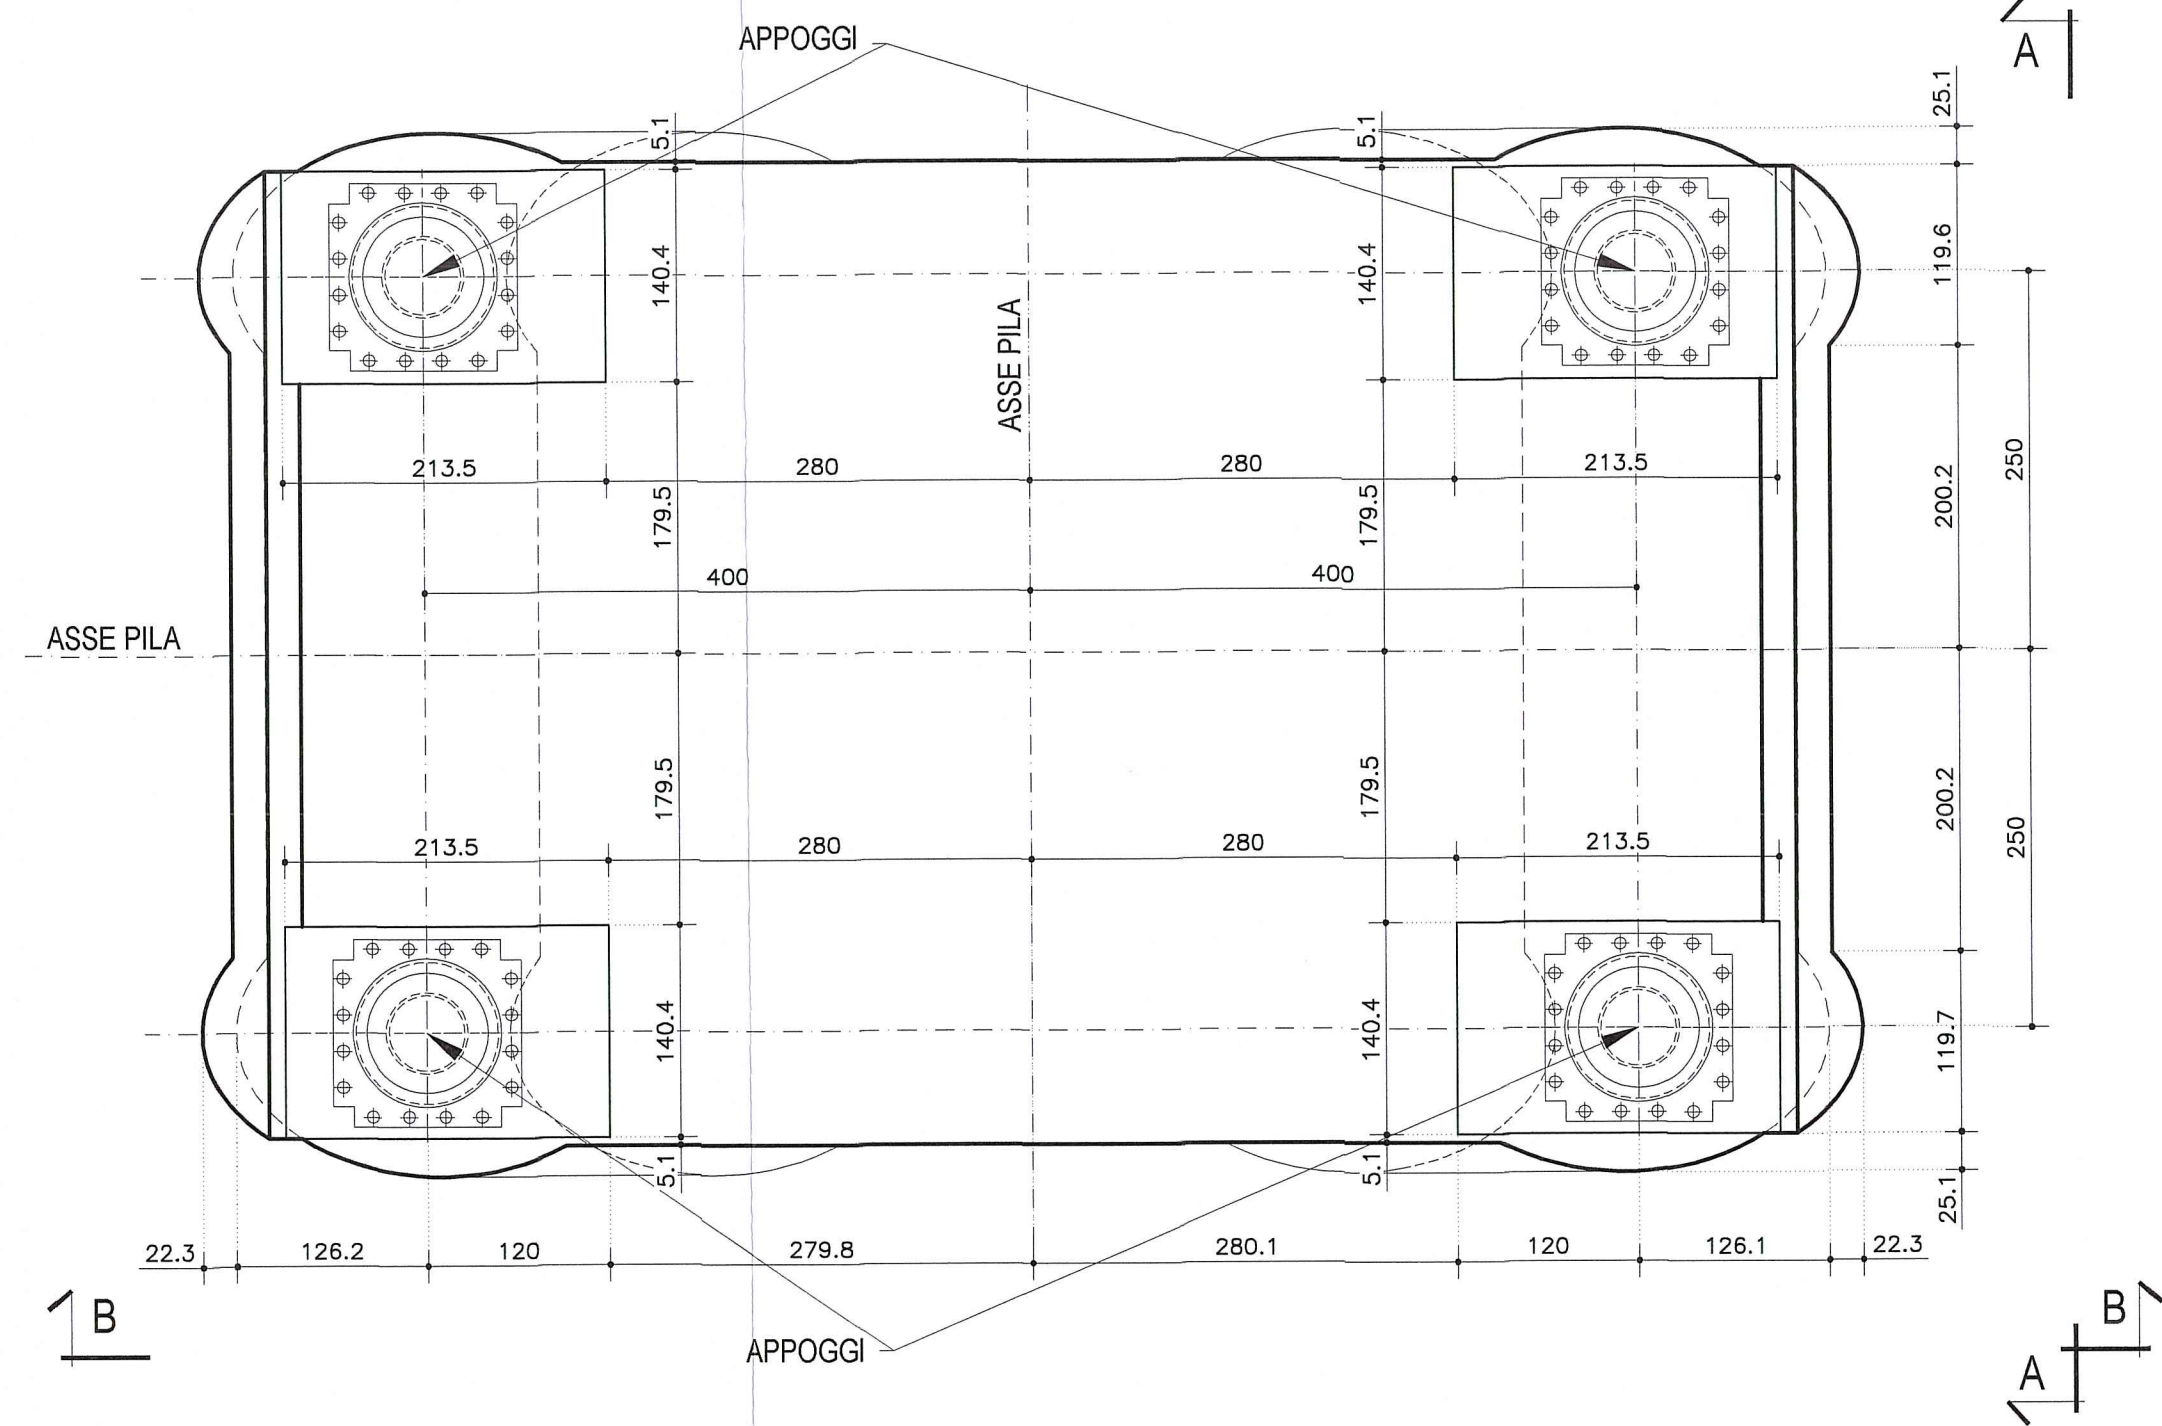


LUNGHEZZE PALI DI FONDAZIONE		
PILA	L. pala (Carr.Sud)	N.Pali (Carr.Sud)
11	37.00m	14

NOTA:
PER CARATTERISTICHE DEI MATERIALI E
SPECIFICHE TECNICHE VEDI TAVOLA
RAAA1EAPGSD01GPC001


NOTA:
PER POSIZIONAMENTO BARRE #50 PER BLOCCAGGIO
STAMPELLA IN COSTRUZIONE
E MARTINETTI DI SOLLEVAMENTO VEDI TAVOLA:
RAAA1EAPGSD01HSC005

DESCRIZIONE DELLA MODIFICA:
Inserita nota caratteristiche dei materiali
Inserita nota posizionamento barre e martinetti


SEZIONE 3-3
PIANTA PLINTO DI FONDAZIONE
Scala 1:100

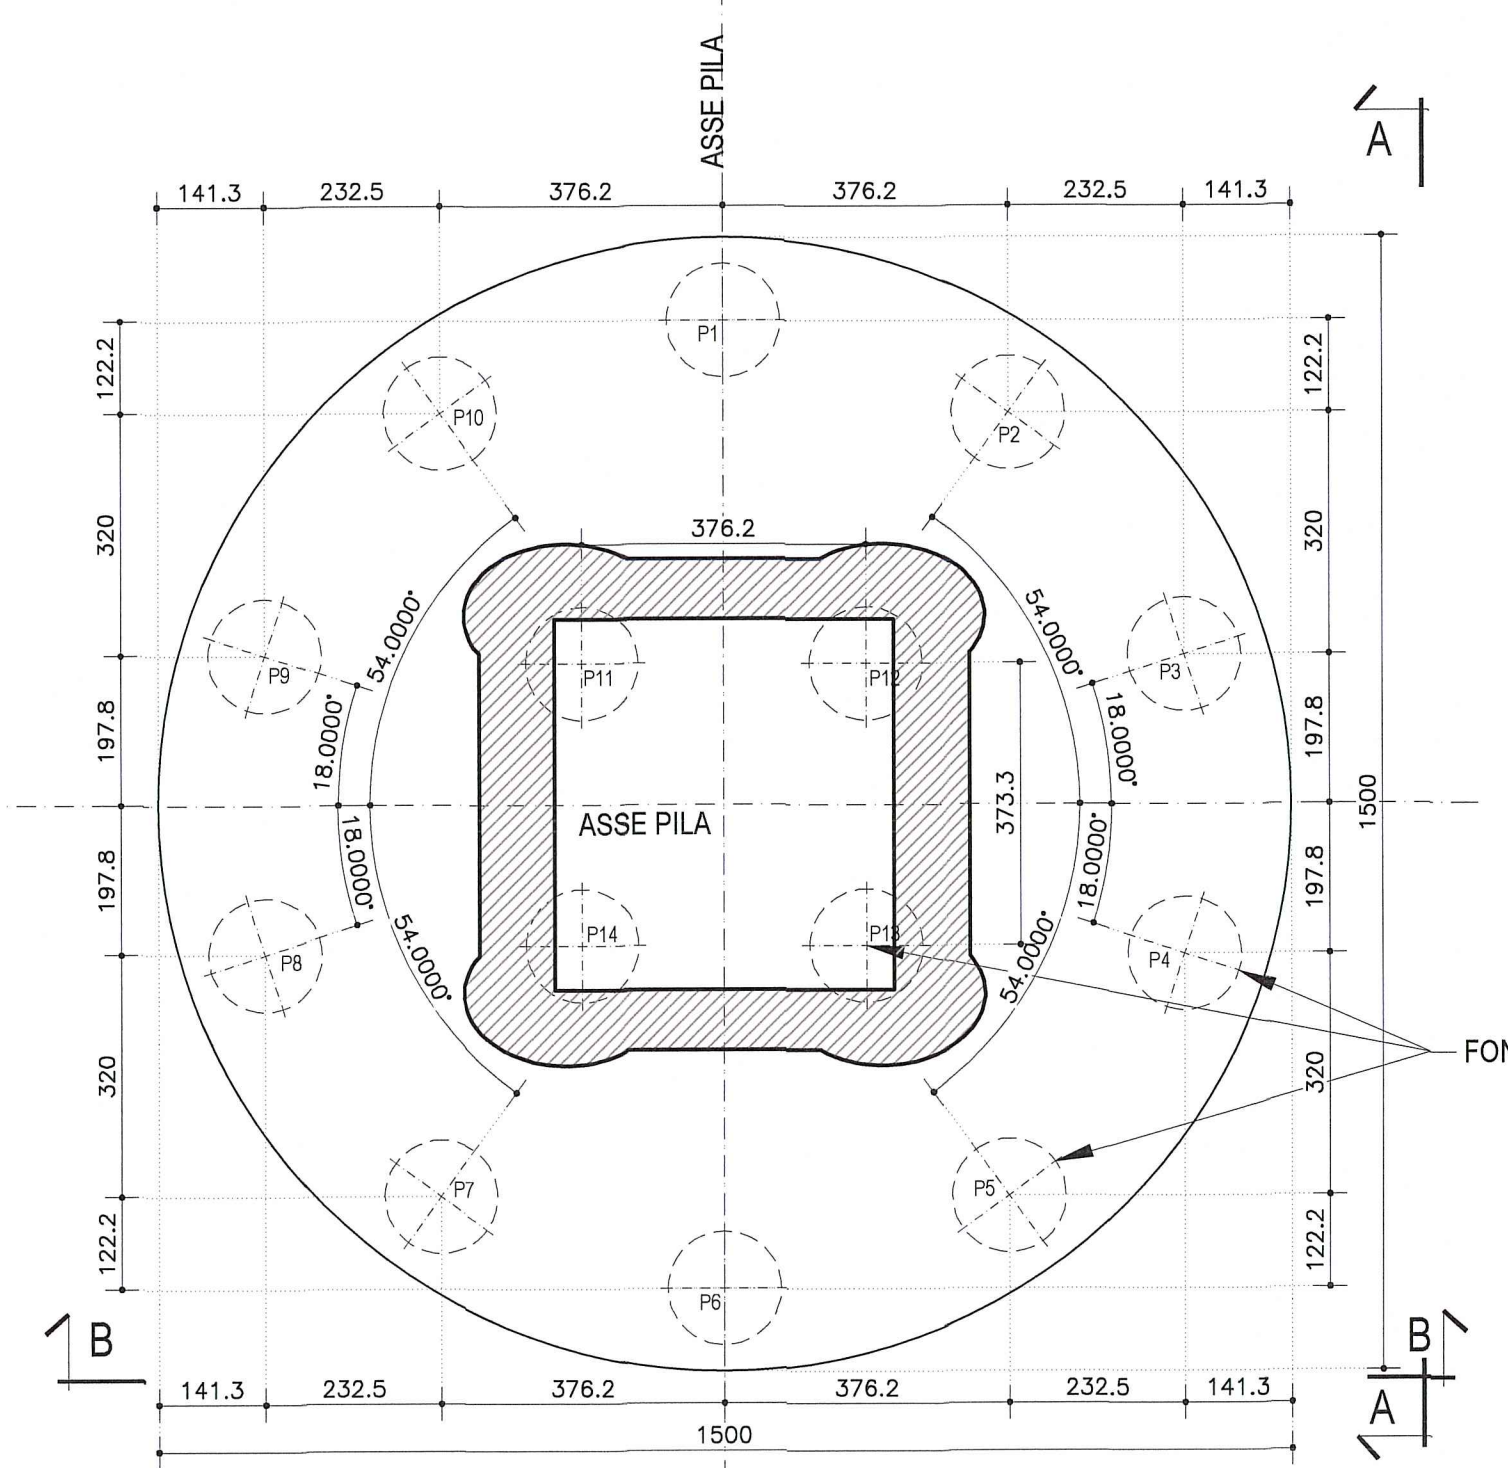

SEZIONE 3-3
PIANTA PLINTO DI FONDAZIONE
Scala 1:100

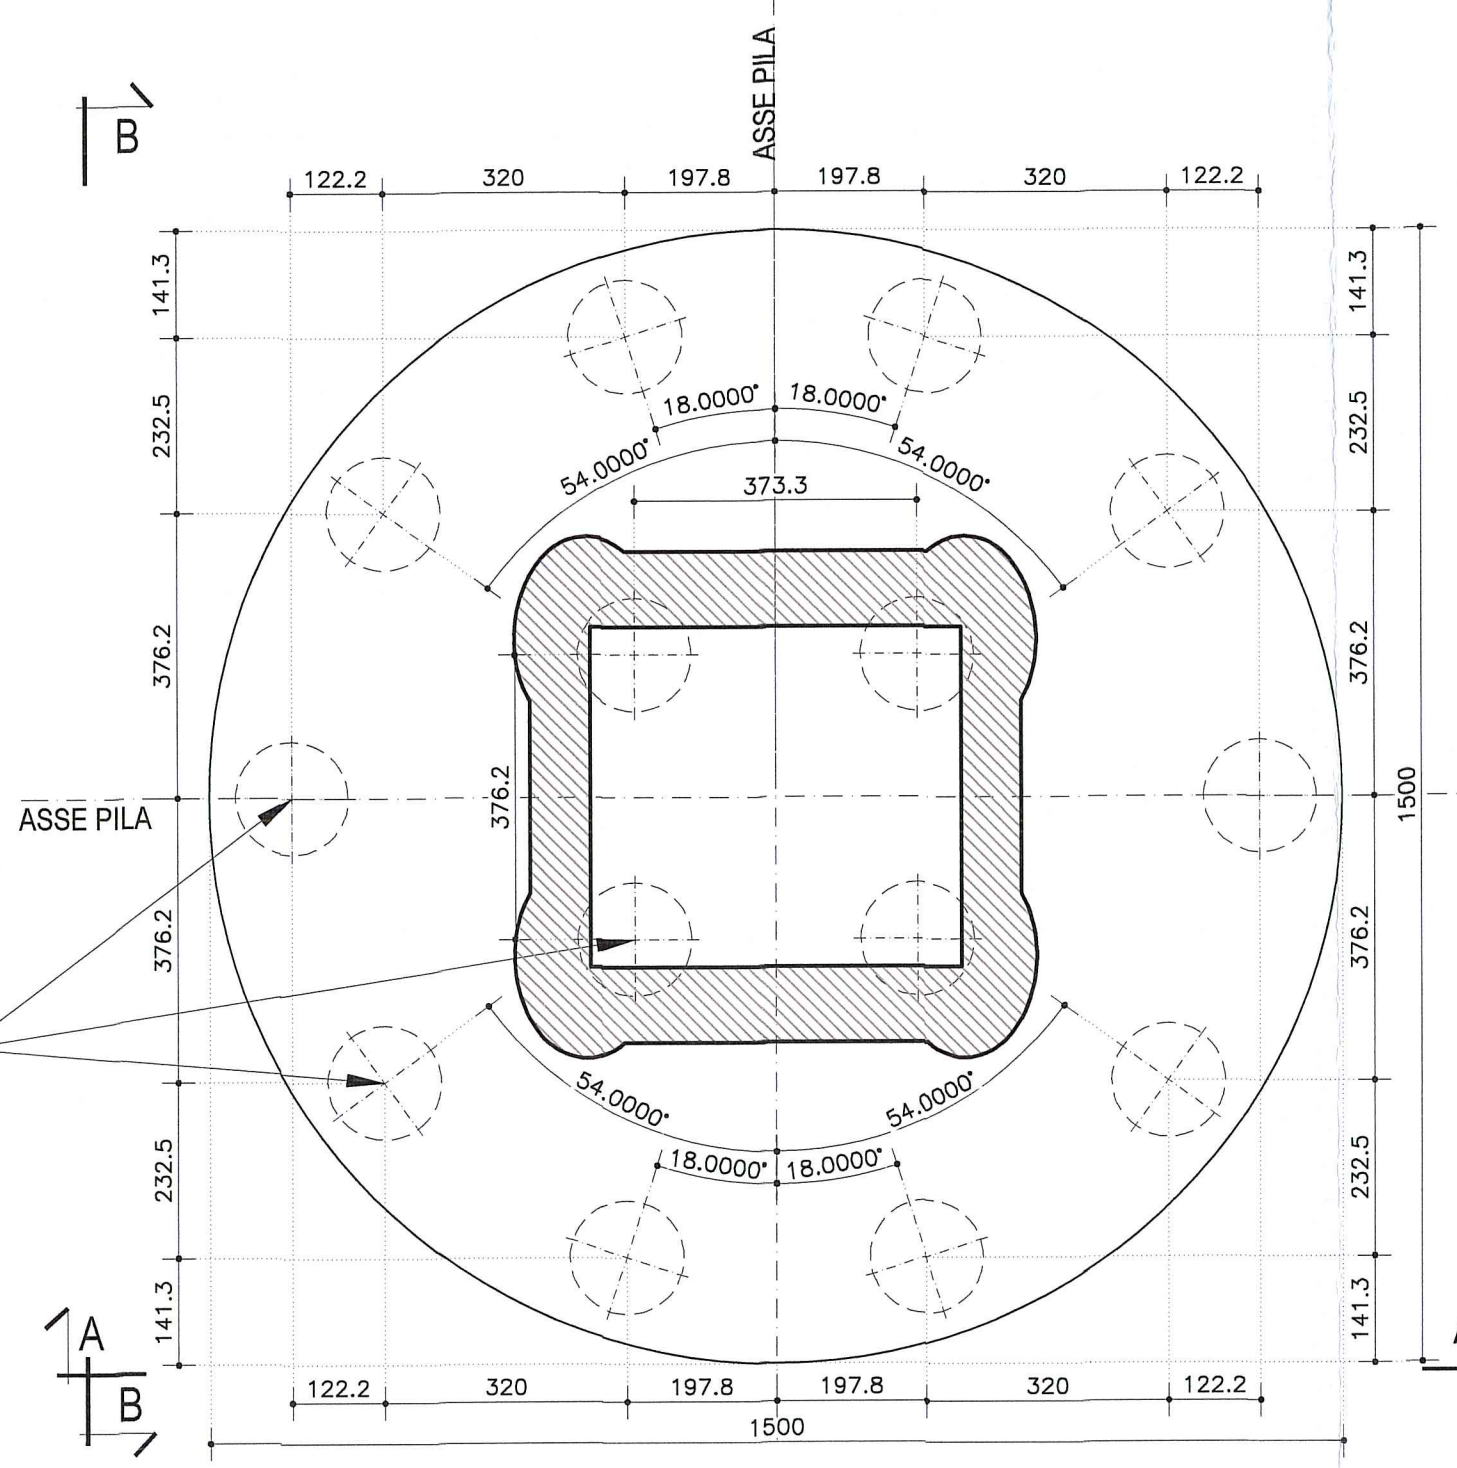

SEZIONE 1-1
FUSTO PILA
Scala 1:50

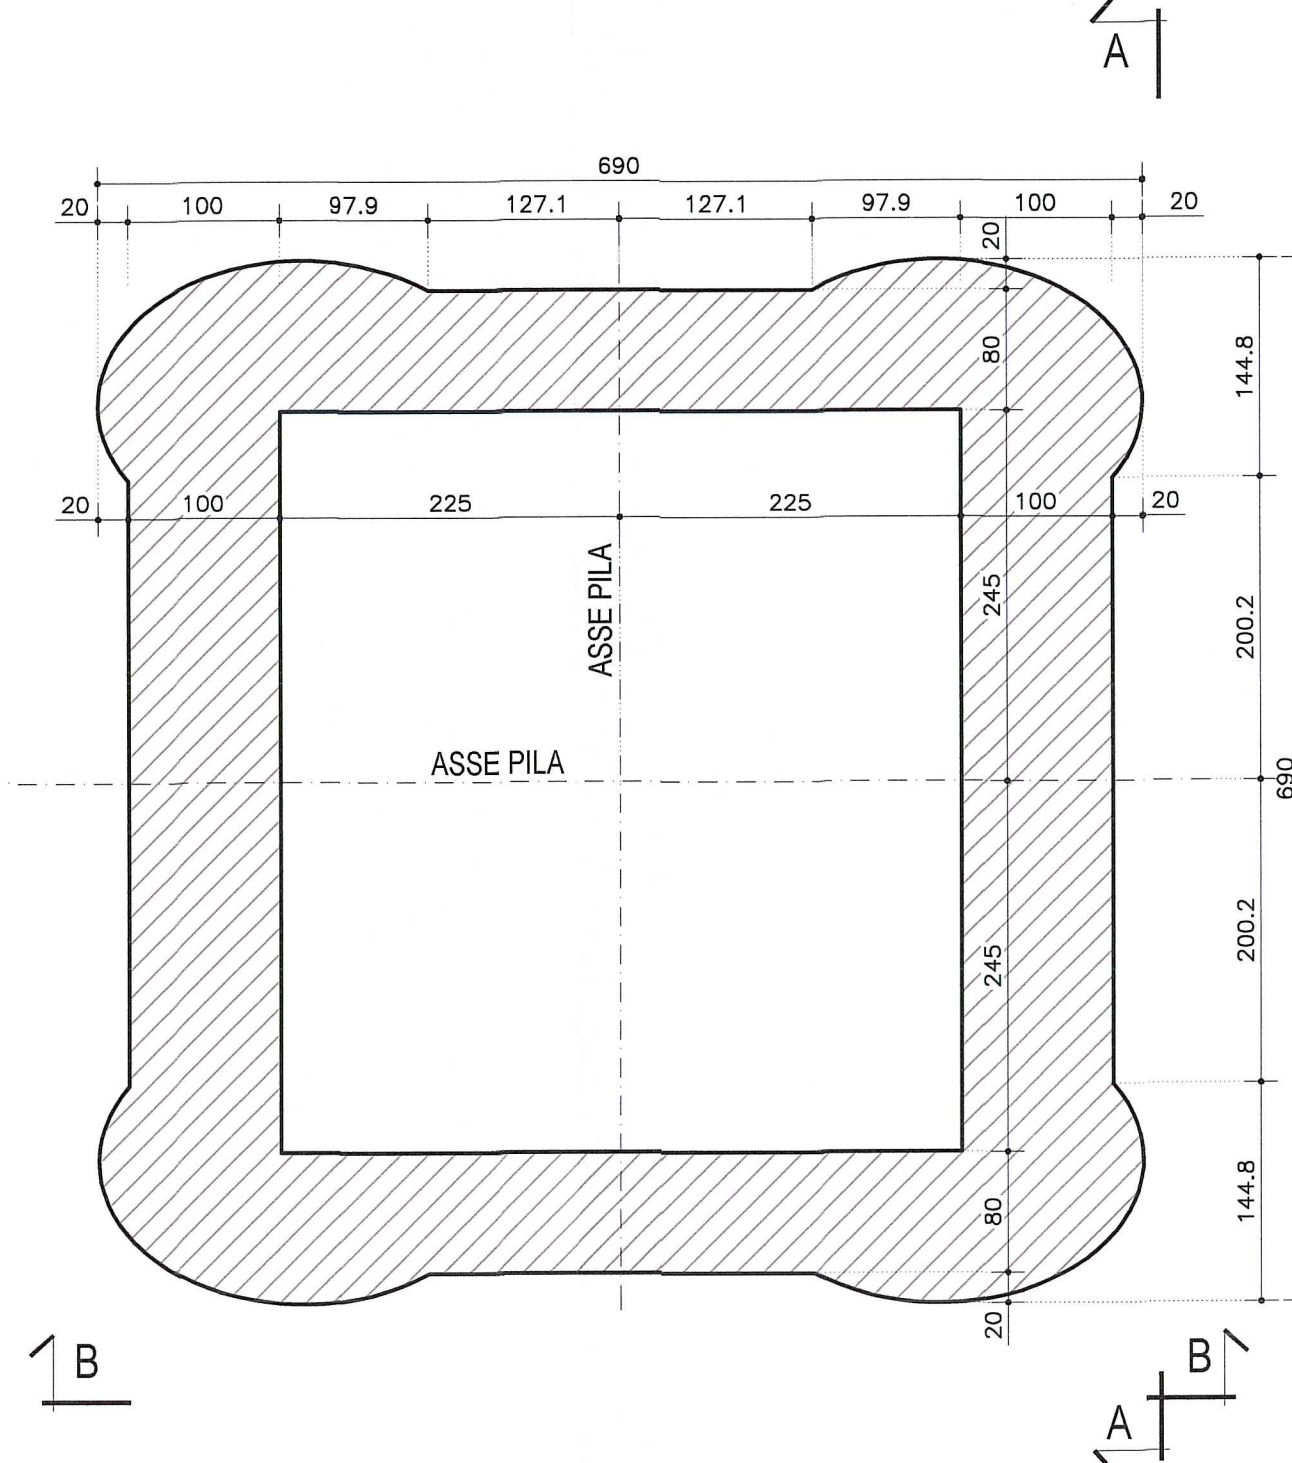

Committente: **AUTOCAMIONALE DELLA CISA S.p.A.**
Via Camboara 26/A - Frazione Ponte Taro - 43015 NOCETO (PR)

Impresa Esecutrice: **PIZZAROTTI**
FONDATA NEL 1910

AUTOSTRADA DELLA CISA A15
RACCORDO AUTOSTRADALE A15/A22
CORRIDOIO PLURIMODALE TIRRENO-BRENNERO
RACCORDO AUTOSTRADALE FRA L' AUTOSTRADA DELLA CISA-FONTEVIVO (PR)
E L' AUTOSTRADA DEL BRENNERO-NOGAROLE ROCCA (VR). I LOTTO.

C.U.P. G61B04000060008 C.I.G. 307068161E

PROGETTO ESECUTIVO

AUTOCAMIONALE DELLA CISA S.p.A.
Il Direttore TIRE: *[Signature]* Il Responsabile del Procedimento: *[Signature]* Il Presidente: *[Signature]*

IMPRESA PIZZAROTTI & C. S.p.A.
Il Direttore Tecnico: *[Signature]* Il Geologo: NA

PROGETTAZIONE DI: **PIZZAROTTI**
FONDATA NEL 1910

A.T.I.: **idroesse engineering** **ROCKSOIL S.p.A.** **VIA**
MANIFATTURA MANIFATTURA MANIFATTURA

Consulenza specialistica a cura di: NA

Il Progettista: **Dott. Ing. PIETRO MAZZOLI**
IMPRESA PIZZAROTTI
Ordine degli Ingegneri della Provincia di Parma n. 821

Coordinatore per la Sicurezza in fase di Progettazione:
Ing. Giovanni Maria Cepparotti
Ordine degli Ingegneri della Provincia di Viterbo n. 392

Progettista Responsabile in fase di Progettazione:
Ing. PIETRO MAZZOLI
IMPRESA PIZZAROTTI
Ordine degli Ingegneri della Provincia di Parma n. 821

Titolo Elaborato: **Asse principale
Grandi Strutture
Ponte sul fiume Taro
Carreggiata Sud - Carpenteria Pila P11**

Data Emissione Progetto: 18/03/2014
Scala: 1:100/1:50

Identif. Elaborato:

N.RO IDENTIFICATIVO	CODICE COMMESSA	LOTTO	FASE	ENTE	AMBITO	CAT. OPERA	N.RO OPERA	PART. OPERA	TIPO DOC.	N.RO PROGR. DOC.	REVISIONE
	RAAA	1	E	I	AP	GS	01	V	CA	011	C

C	12/12/2014	Istruttoria A15					UGOLINI		MAZZOLI		MAZZOLI
B	10/10/2014	Istruttoria RINA prot. n° 730 del 08/09/2014					UGOLINI		MAZZOLI		MAZZOLI
A	25/06/2014	RIEMMISSIONE PROGETTO ESECUTIVO					UGOLINI		MAZZOLI		MAZZOLI
Rev	Data	DESCRIZIONE REVISIONE					Redatto		Controllato		Approvato