




VISTA FRONTALE
VISTA B-B
Scala 1:100

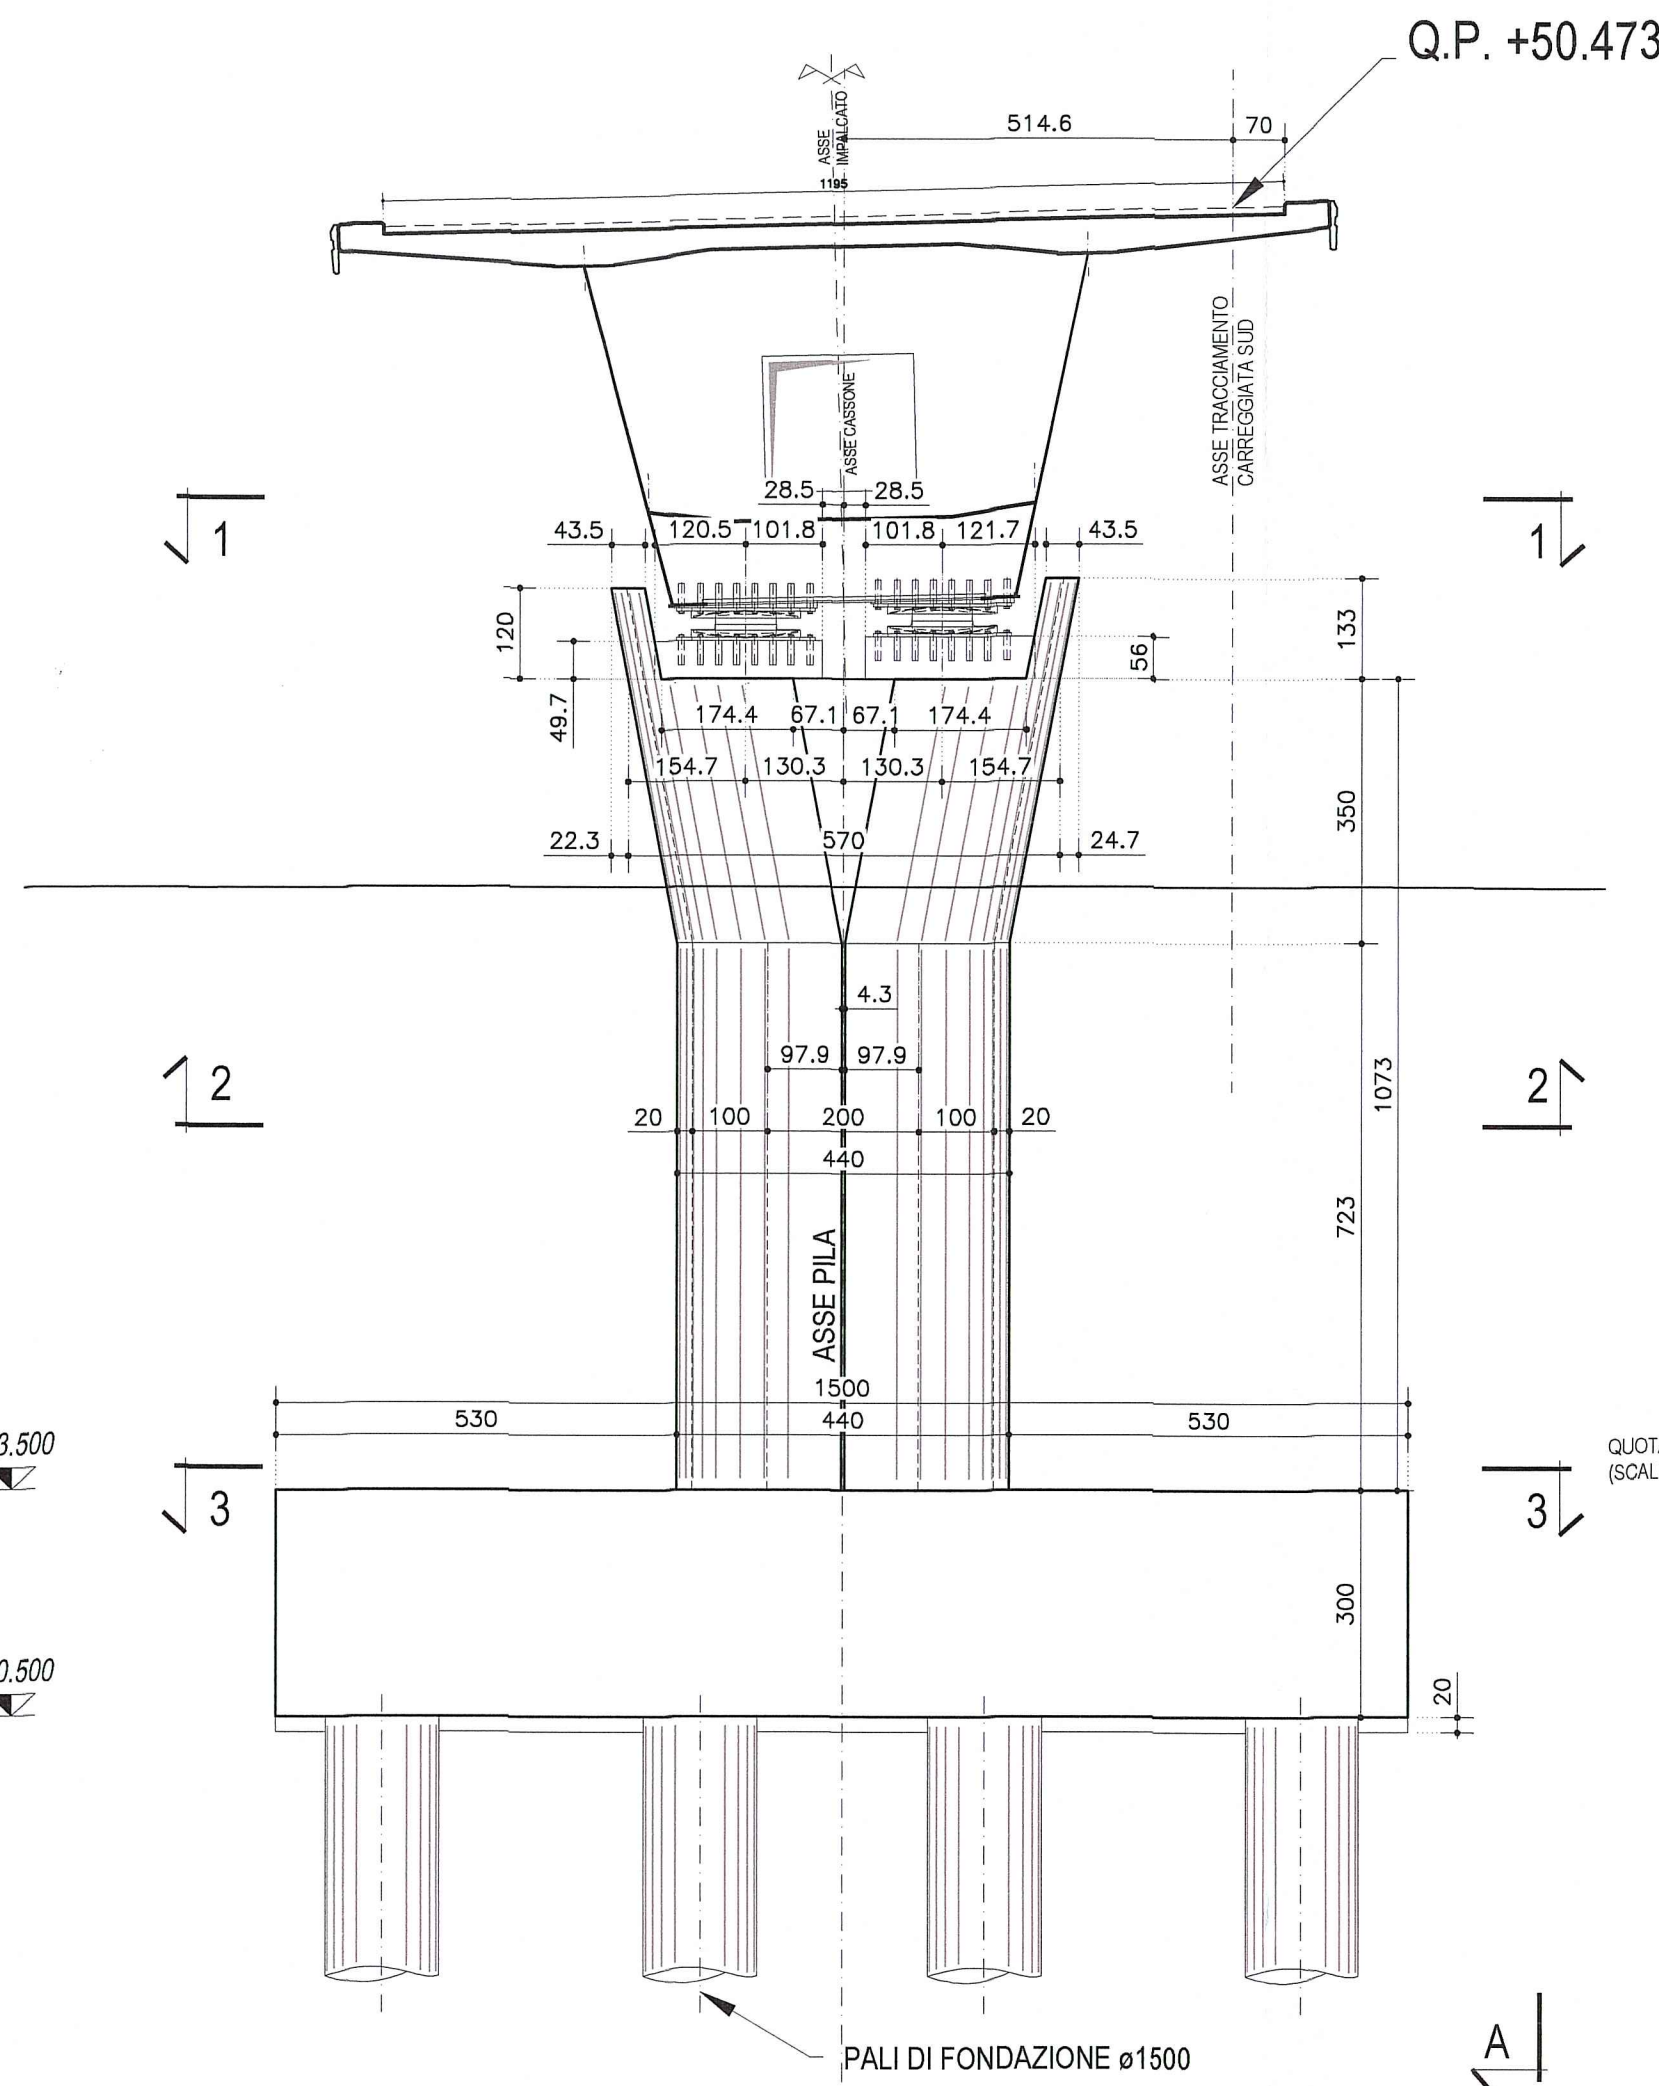


VISTA LATERALE
VISTA A-A
Scala 1:100

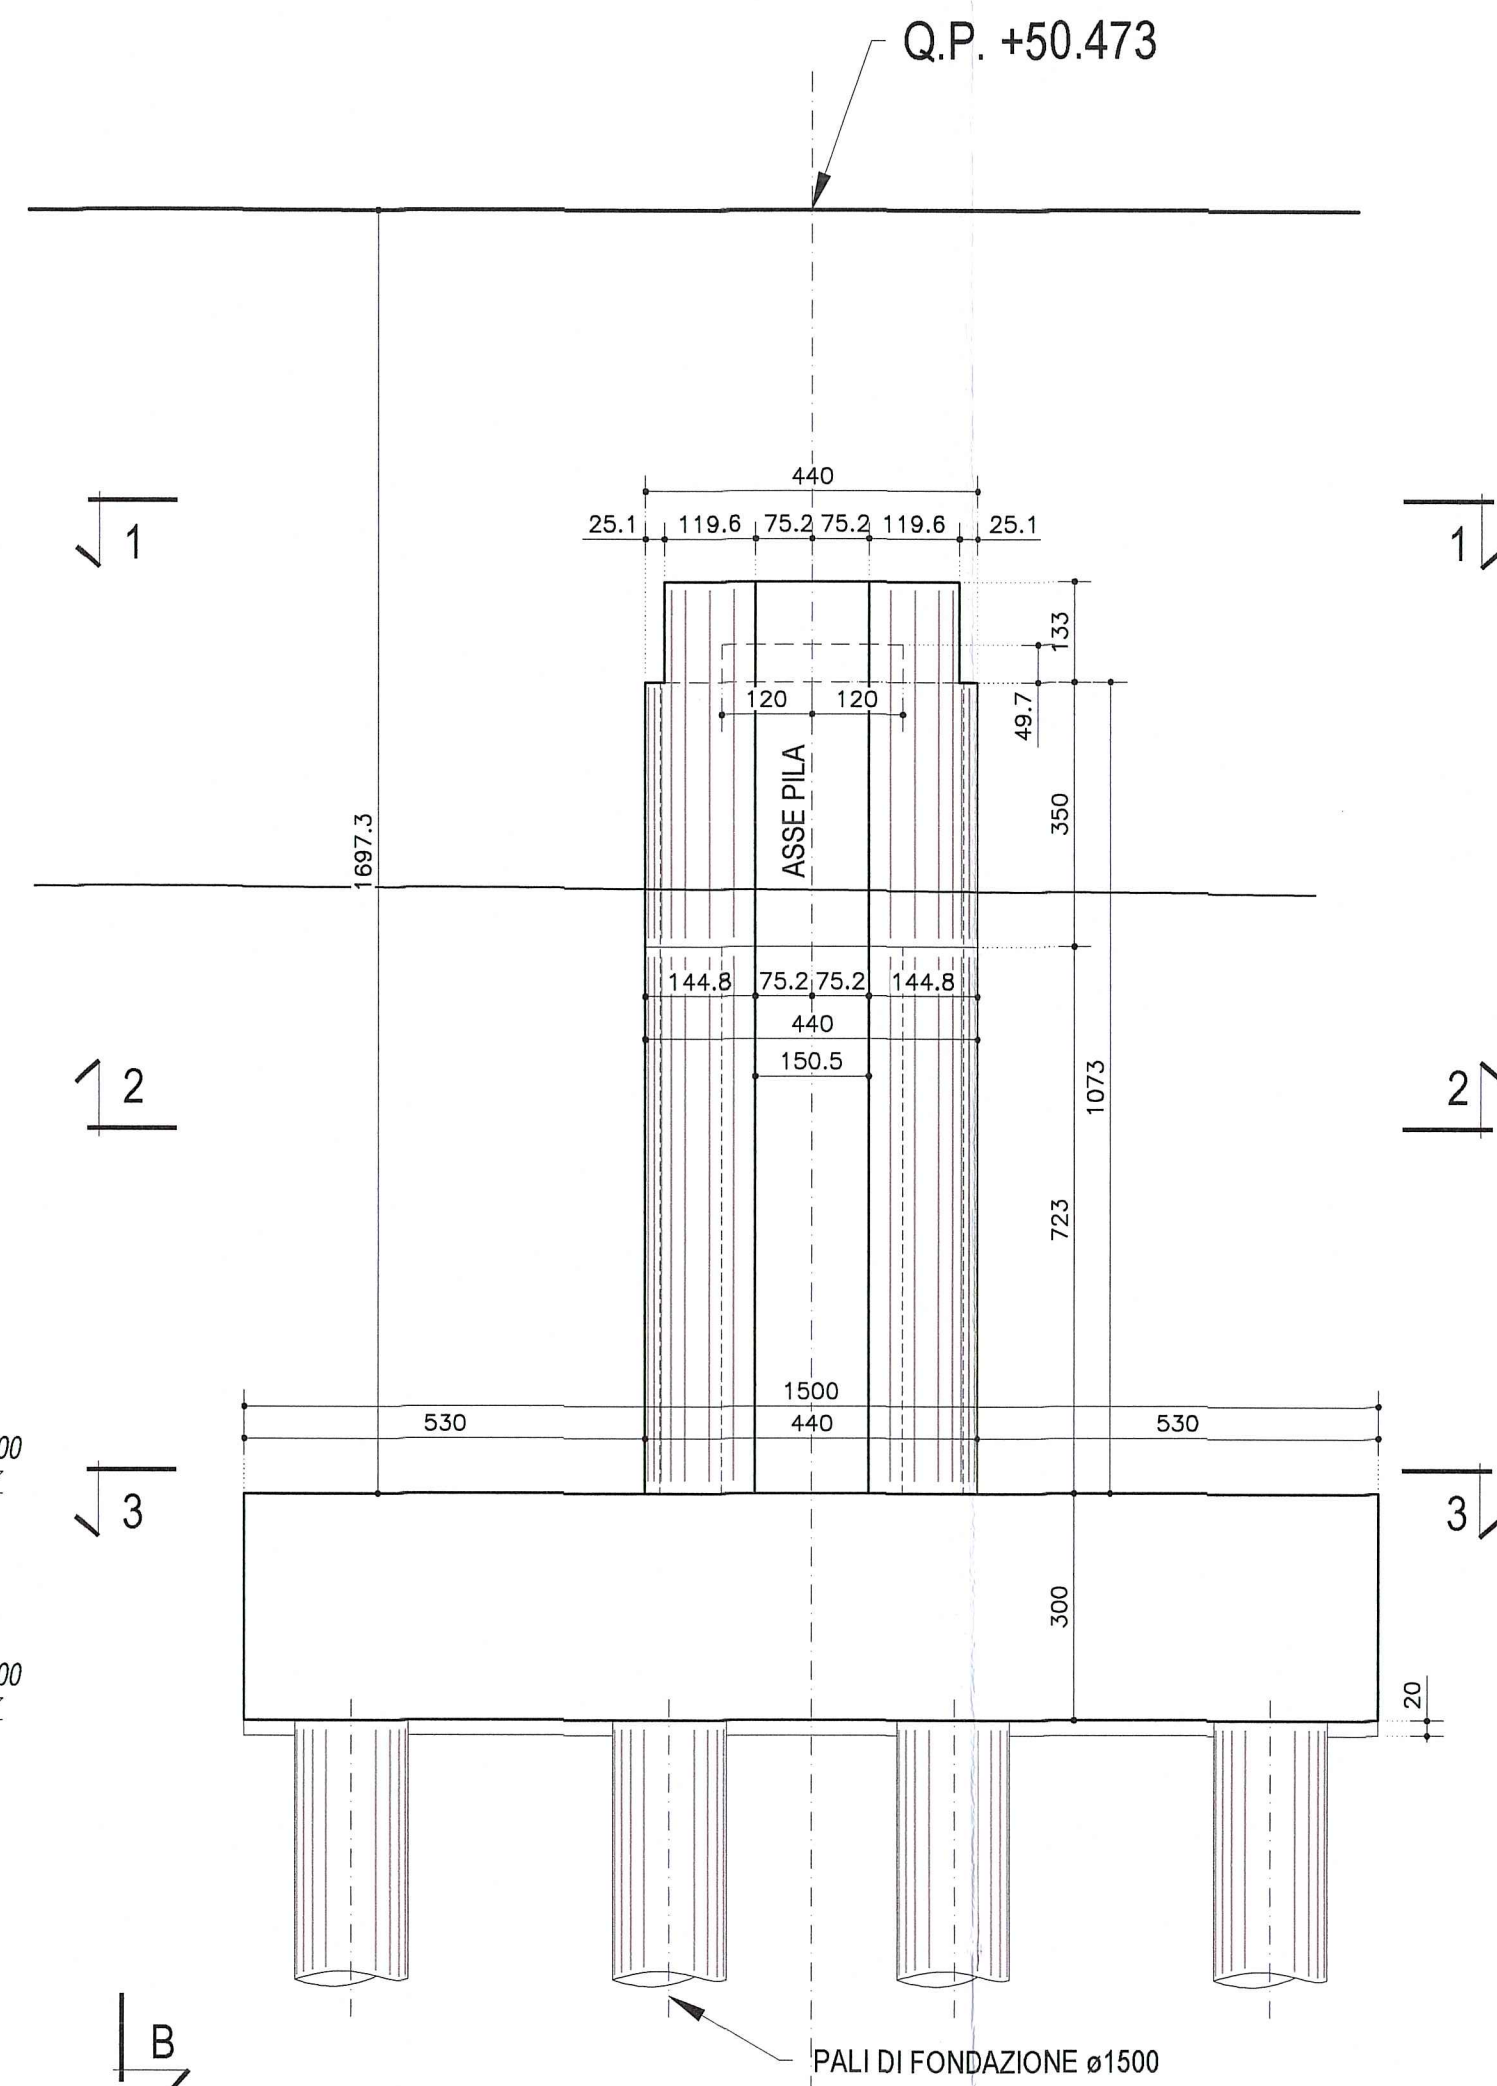


SEZIONE 1-1
FUSTO PILA
Scala 1:50

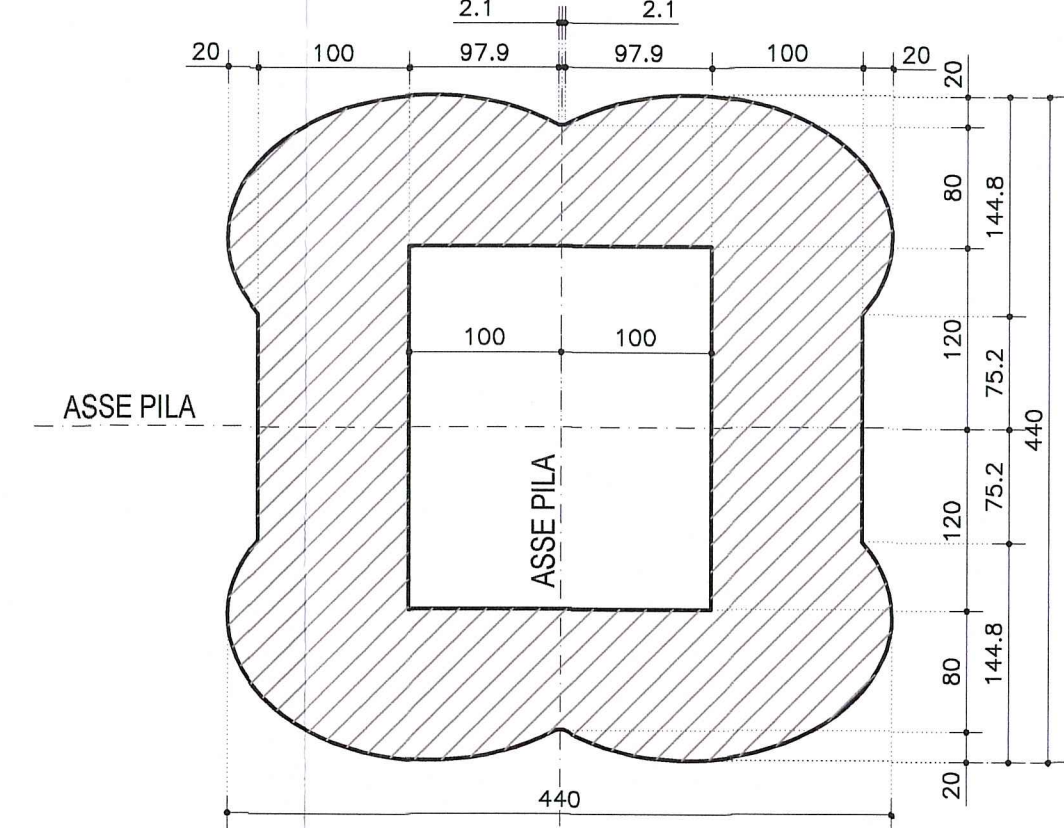


SEZIONE 2-2
PIANTA PULVINO PILA
Scala 1:50

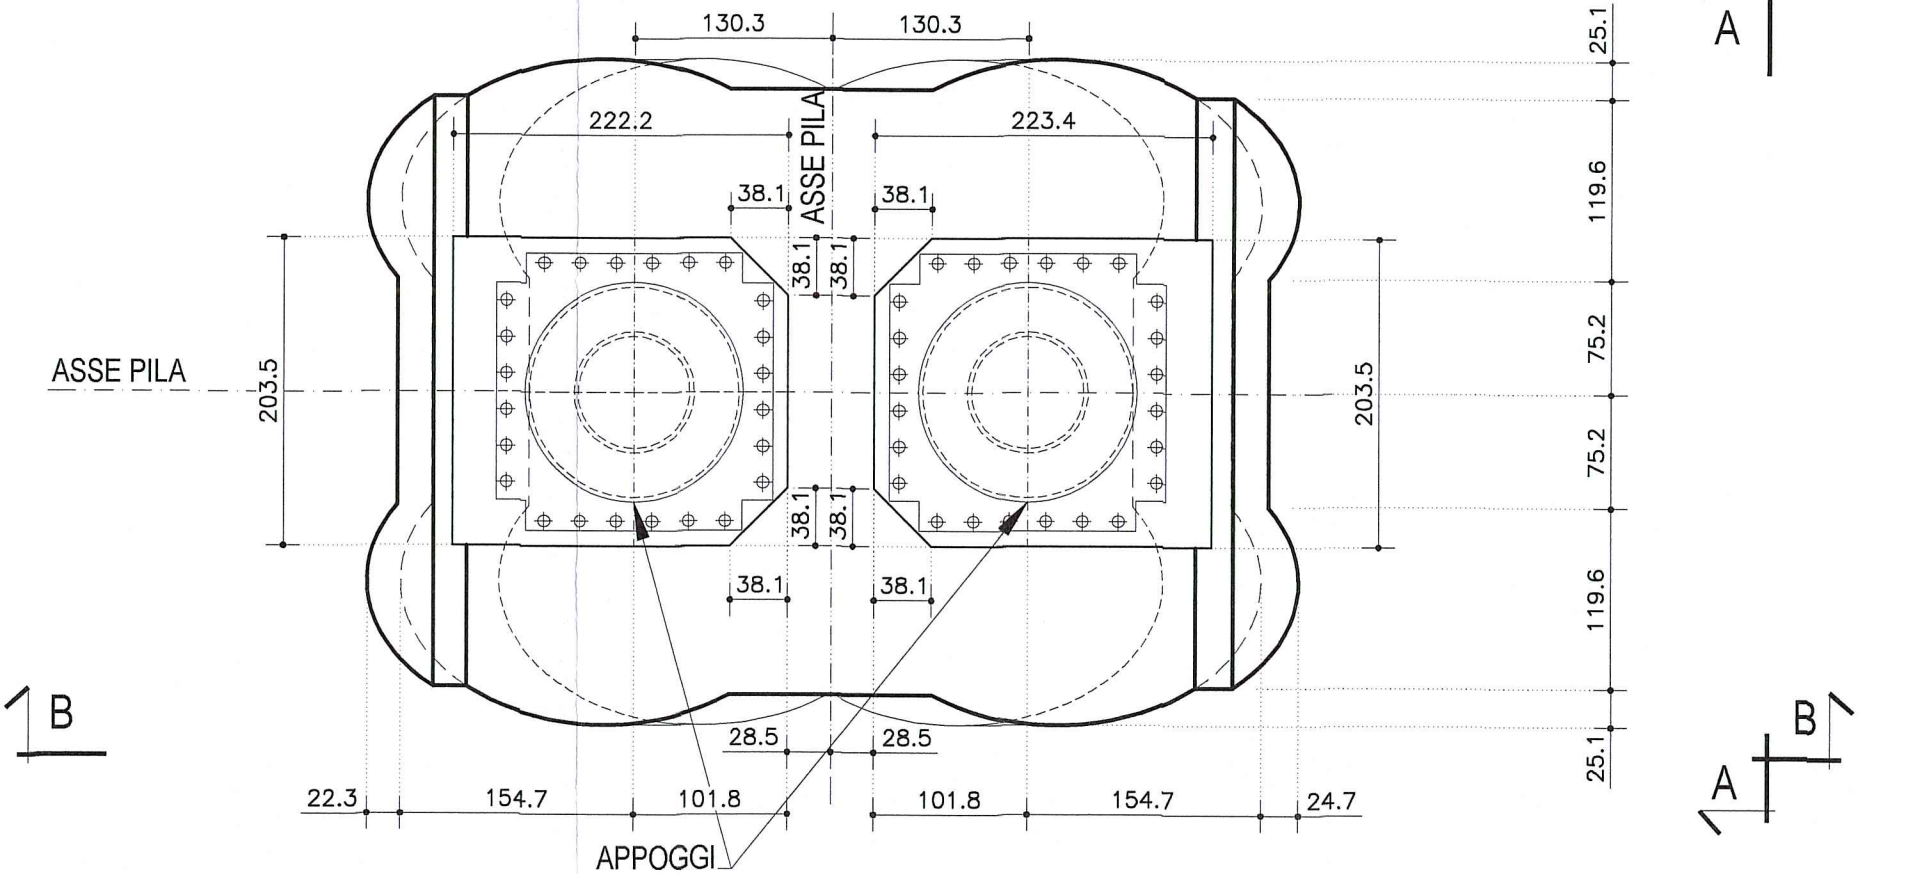

SEZIONE 3-3
PIANTA PLINTO DI FONDAZIONE
Scala 1:100

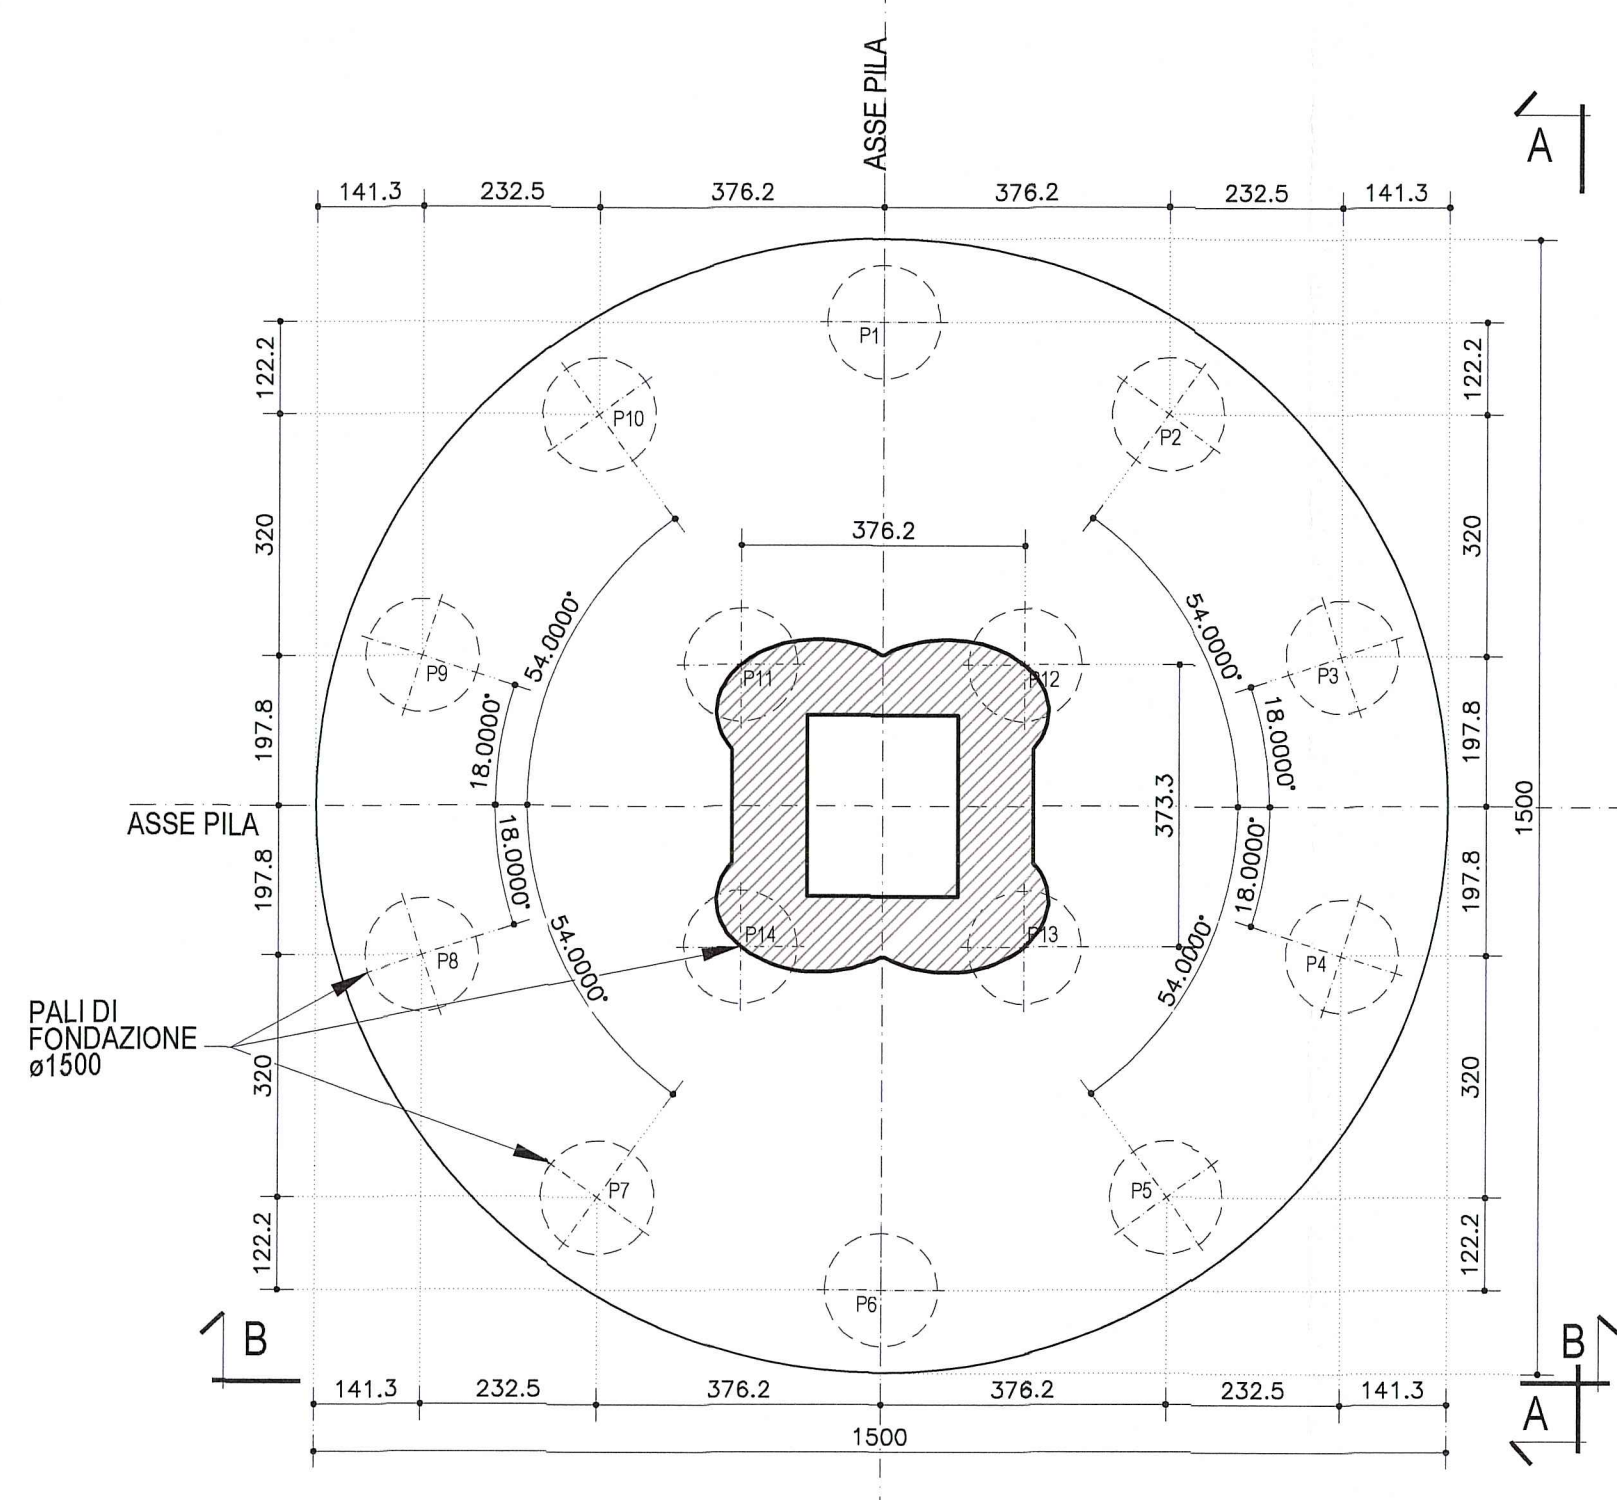

SEZIONE 3-3
PIANTA PLINTO DI FONDAZIONE
Scala 1:100

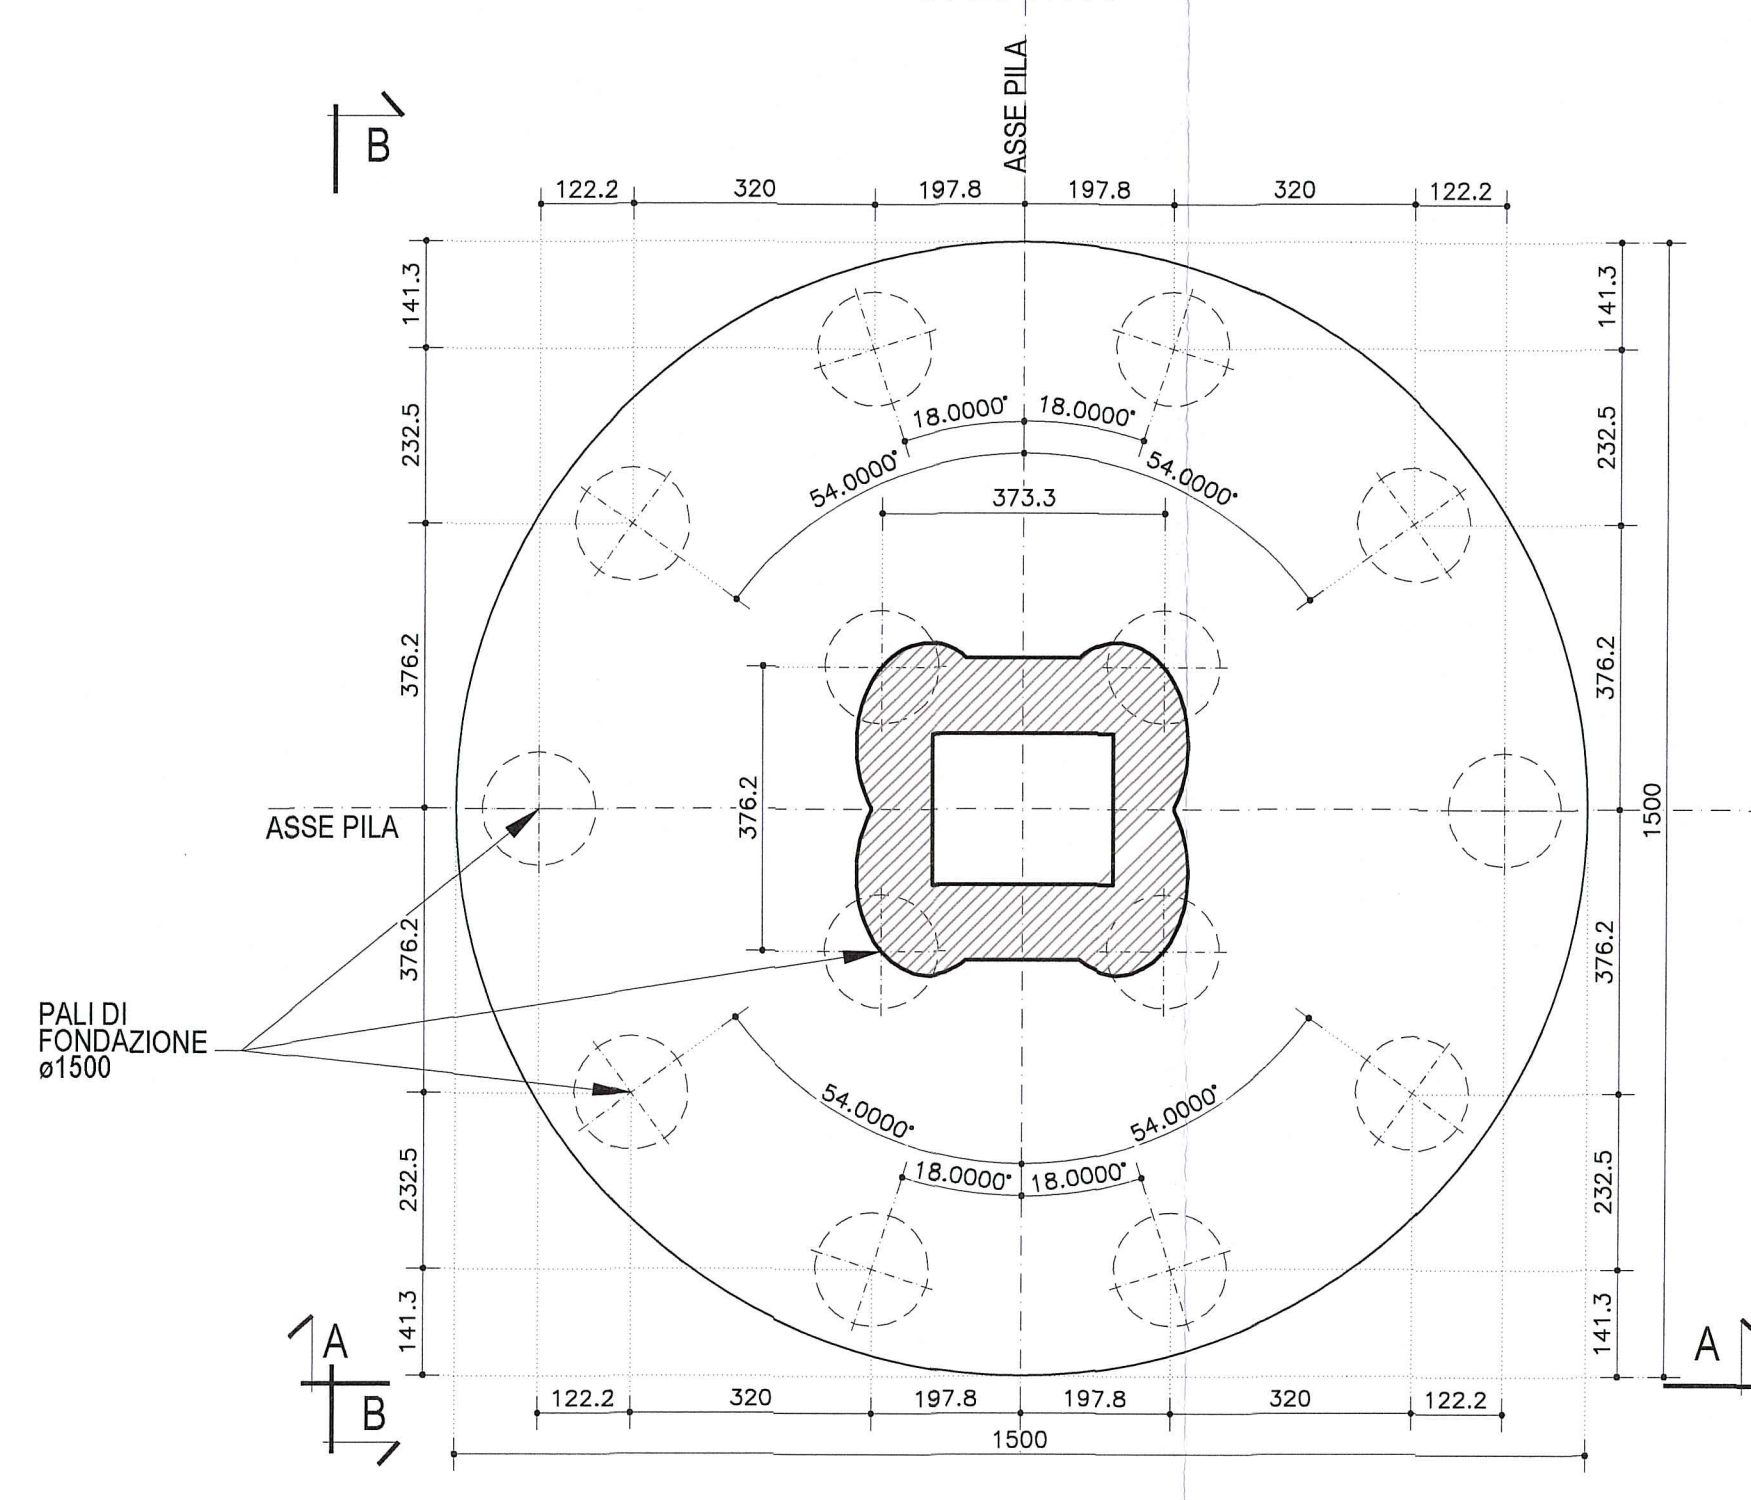


LUNGHEZZE PALI DI FONDAZIONE			
PILA	L palo (Carr.Sud)	N.Pali	(Carr.Sud)
12	37.00m	14	

DESCRIZIONE DELLA MODIFICA:
Inserita nota caratteristiche dei materiali
Inserita nota posizionamento barre e martinetti

NOTA:
PER CARATTERISTICHE DEI MATERIALI E
SPECIFICHE TECNICHE VEDI TAVOLA
RAA1EAPGSD1HSC001

NOTA:
PER POSIZIONAMENTO BARRE #50 PER BLOCCAGGIO
STAMPILLA IN COSTRUZIONE
E MARTINETTI DI SOLLEVAMENTO VEDI TAVOLA:
RAA1EAPGSD1HSC005

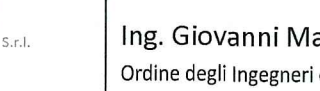Committente:  AUTOCAMIONALE DELLA CISA S.p.A. Via Camboara 26/A - Frazione Ponte Tarò - 43015 NOCETO (PR)	
Impresa Esecutrice:  PIZZAROTTI FONDATA NEL 1910	
AUTOSTRADA DELLA CISA A15 RACCORDO AUTOSTRADALE A15/A22 CORRIDOIO PLURIMODALE TIRRENO-BRENNERO RACCORDO AUTOSTRADALE FRA L' AUTOSTRADA DELLA CISA-FONTEVIVO (PR) E L' AUTOSTRADA DEL BRENNERO-NOGAROLE ROCCA (VR). I LOTTO. C.U.P. G61B04000060008 C.I.G. 307068161E	
PROGETTO ESECUTIVO	
AUTOCAMIONALE DELLA CISA S.p.A. Il Direttore Tecnico:  Il Responsabile del Procedimento:  Il Presidente: 	
IMPRESA PIZZAROTTI & C. S.p.A. Il Direttore Tecnico: 	Il Geologo: NA
PROGETTAZIONE DI:  PIZZAROTTI FONDATA NEL 1910 A.T.I.:   	Il Progettista: Ing. Pietro MAZZOLI IMPRESA PIZZAROTTI INGEGNERI PARMA n.821 Ordine degli Ingegneri della Provincia di Parma n.821
Consulenza specialistica a cura di: NA	Coordinatore per la Sicurezza in fase di Progettazione: Ing. Giovanni Maria Cepparotti Ordine degli Ingegneri della Provincia di Viterbo n. 392 Progettista Responsabile della Sicurezza: Ing. Pietro MAZZOLI IMPRESA PIZZAROTTI INGEGNERI PARMA n.821 Ordine degli Ingegneri della Provincia di Parma n.821
Titolo Elaborato: Asse principale Grandi Strutture Ponte sul fiume Tarò Carreggiata Sud - Carpenteria Pila P12	
Data Emissione Progetto: 18/03/2014	
Scala: 1:100/1:50	
Identif. Elaborato:	
N.RO IDENTIFICATIVO ☐	CODICE COMMESSA RAAA
LOTTO 1	FASE E
ENTRATA I	AMBIENTE AP
CAT. OPERA GS	N.RO OPERA 01
PARTE OPERA V	TIPO DOC. CA
N.RO PROGR. DOC. 012	REVISIONE C
C 12/12/2014 Istruttoria A15	UGOLINI MAZZOLI MAZZOLI
B 10/10/2014 Istruttoria RINA prot. n° 730 del 08/09/2014	UGOLINI MAZZOLI MAZZOLI
A 25/08/2014 RIEMMISSIONE PROGETTO ESECUTIVO	UGOLINI MAZZOLI MAZZOLI
Rev. Data	DESCRIZIONE REVISIONE Redatto Controllo Approvato