



VISTA FRONTALE
VISTA B-B
Scala 1:100

VISTA LATERALE
VISTA A-A
Scala 1:100

SEZIONE 1-1
FUSTO PILA
Scala 1:50

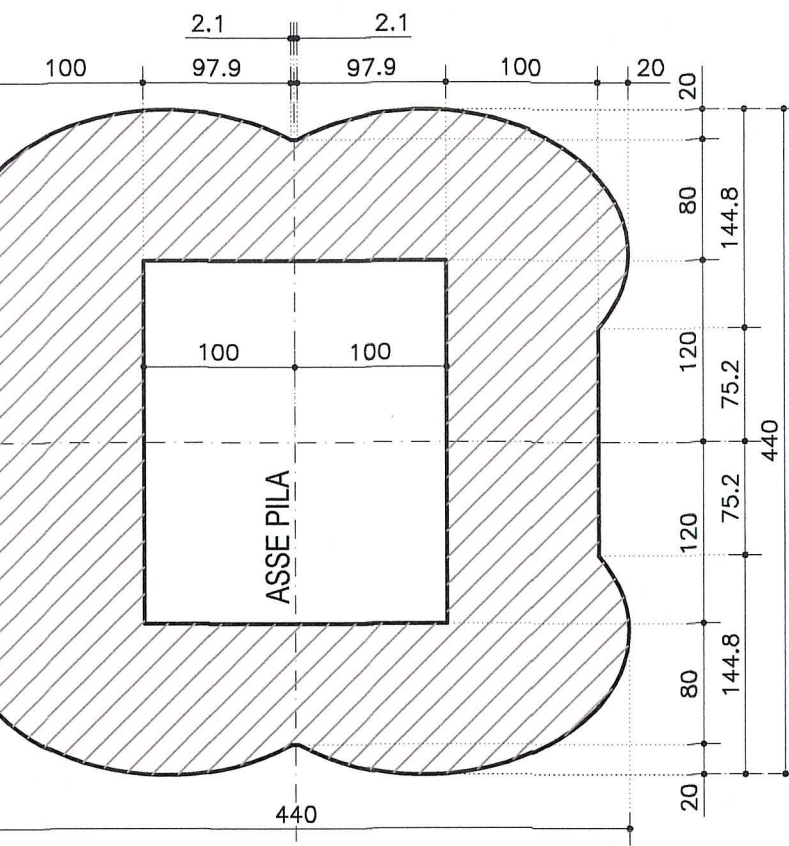

SEZIONE 2-2
PIANTA PULVINO PILA
Scala 1:50

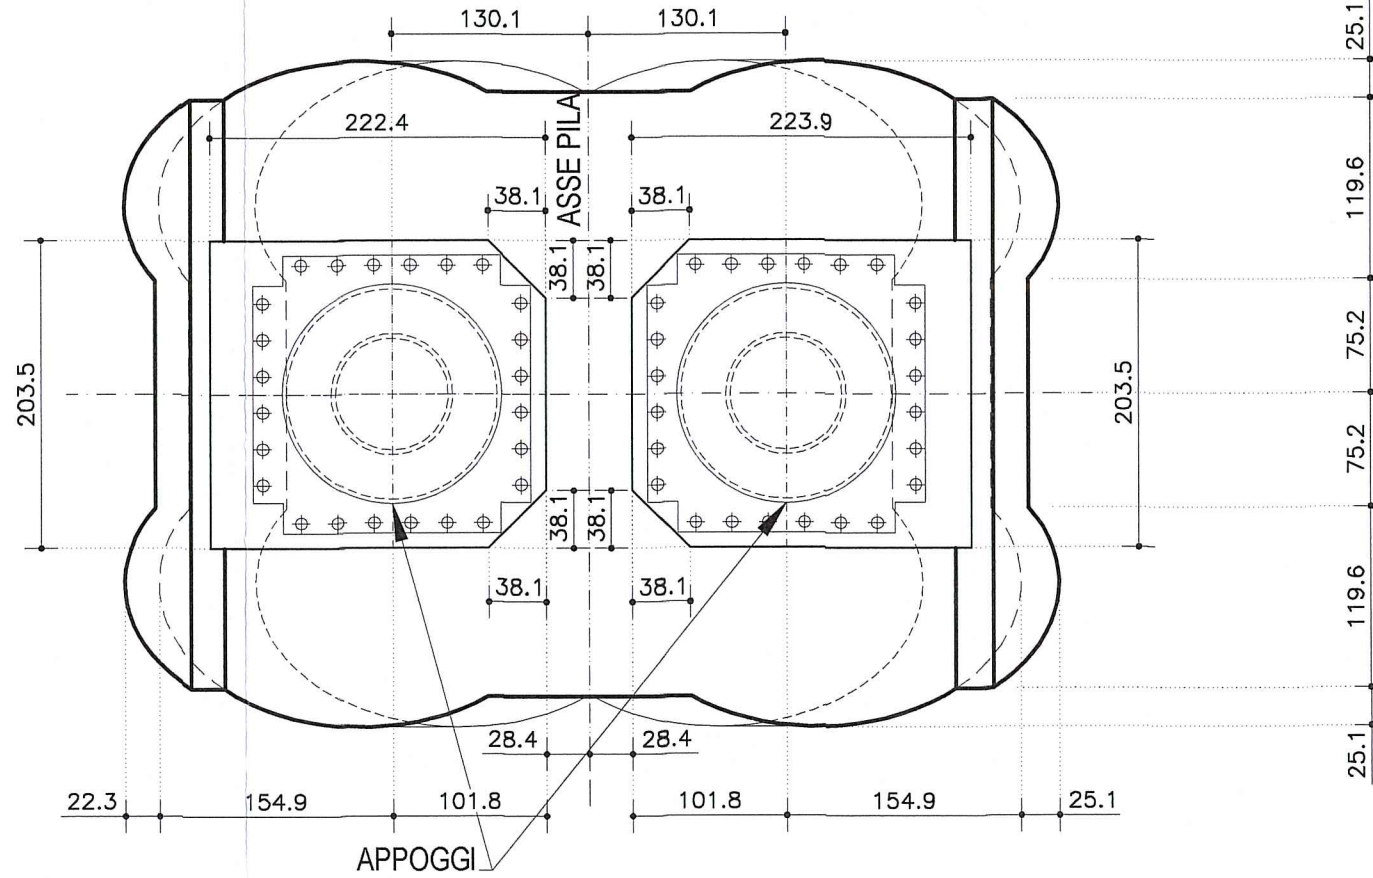

SEZIONE 3-3
PIANTA PLINTO DI FONDAZIONE
Scala 1:100

SEZIONE 3-3
PIANTA PLINTO DI FONDAZIONE
Scala 1:100

LUNGHEZZE PALI DI FONDAZIONE		
PILA	L palo (Carr.Sud)	N.Pali (Carr.Sud)
15	39.00m	14

DESCRIZIONE DELLA MODIFICA:
Inserita nota caratteristiche dei materiali
Inserita nota posizionamento barre e martinetti

NOTA:
PER CARATTERISTICHE DEI MATERIALI E
SPECIFICHE TECNICHE VEDI TAVOLA
RAAA1EAPSG01HSC001

NOTA:
PER POSIZIONAMENTO BARRE #50 PER BLOCCAGGIO
STAMPILLA IN COSTRUZIONE
E MARTINETTI DI SOLLEVAMENTO VEDI TAVOLA:
RAAA1EAPSG01HSC005

Committente:		AUTOCAMIONALE DELLA CISA S.p.A. Via Camboara 26/A - Frazione Ponte Taro - 43015 NOCETO (PR)	
Impresa Esecutrice:		PIZZAROTTI FONDATA NEL 1910	
AUTOSTRADA DELLA CISA A15 RACCORDO AUTOSTRADALE A15/A22 CORRIDOIO PLURIMODALE TIRRENO-BRENNERO RACCORDO AUTOSTRADALE FRA L' AUTOSTRADA DELLA CISA-FONTEVIVO (PR) E L' AUTOSTRADA DEL BRENNERO-NOGAROLE ROCCA (VR). I LOTTO. C.U.P. G61B04000060008 C.I.G. 307068161E			
PROGETTO ESECUTIVO			
AUTOCAMIONALE DELLA CISA S.p.A. Il Direttore: <i>[Signature]</i>		Il Responsabile del Procedimento: <i>[Signature]</i> Il Presidente: <i>[Signature]</i>	
IMPRESA PIZZAROTTI & C. S.p.A. Il Direttore Tecnico: <i>[Signature]</i>		Il Geologo: NA	
PROGETTAZIONE DI: PIZZAROTTI FONDATA NEL 1910 A.T.I.: idreesse engineering ROCKSOUL S.p.A. VIA ASSOCIATI S.p.A.		Il Progettista: Jott. Ing. PIETRO MAZZOLI Ing. Pietro Mazzoli Ordine degli Ingegneri della Provincia di Roma n. 821 Ingegnere FARMIA n. 821 Coordinatore per la Sicurezza in fase di Progettazione: Ing. Giovanni Maria Cepparotti Ordine degli Ingegneri della Provincia di Viterbo n. 392	
Consulenza specialistica a cura di: NA		Progettista Responsabile Integrazione Prestazioni Specialistiche: Impresa Pizzarotti & C. S.p.A. Ing. Pietro Mazzoli Ordine degli Ingegneri della Provincia di Roma n. 821	
Titolo Elaborato: Asse principale Grandi Strutture Ponte sul fiume Taro Carreggiata Sud - Carpenteria Pila P15		Data Emissione Progetto: 18/03/2014 Scala: 1:100/1:50	
Identif. Elaborato:			
N.RO IDENTIFICATIVO	CODICE COMMESSA	LOTTO	FASE
1	RAAA	1	E
ENTRATA	AMBITO	CAT. OPERA	N.RO OPERA
I	AP	GS	01
PARTE OPERA	TIPO DOC.	N.RO PROG. DOC.	REVISIONE
V	CA	015	C
Rev. Data DESCRIZIONE REVISIONE Redatto Controllato Approvato			
C	12/12/2014	Istruttoria A15	UGOLINI MAZZOLI MAZZOLI
B	10/10/2014	Istruttoria RINA prot. n° 730 del 08/08/2014	UGOLINI MAZZOLI MAZZOLI
A	25/08/2014	RIEMMISSIONE PROGETTO ESECUTIVO	UGOLINI MAZZOLI MAZZOLI