




VISTA FRONTALE
VISTA B-B
Scala 1:100

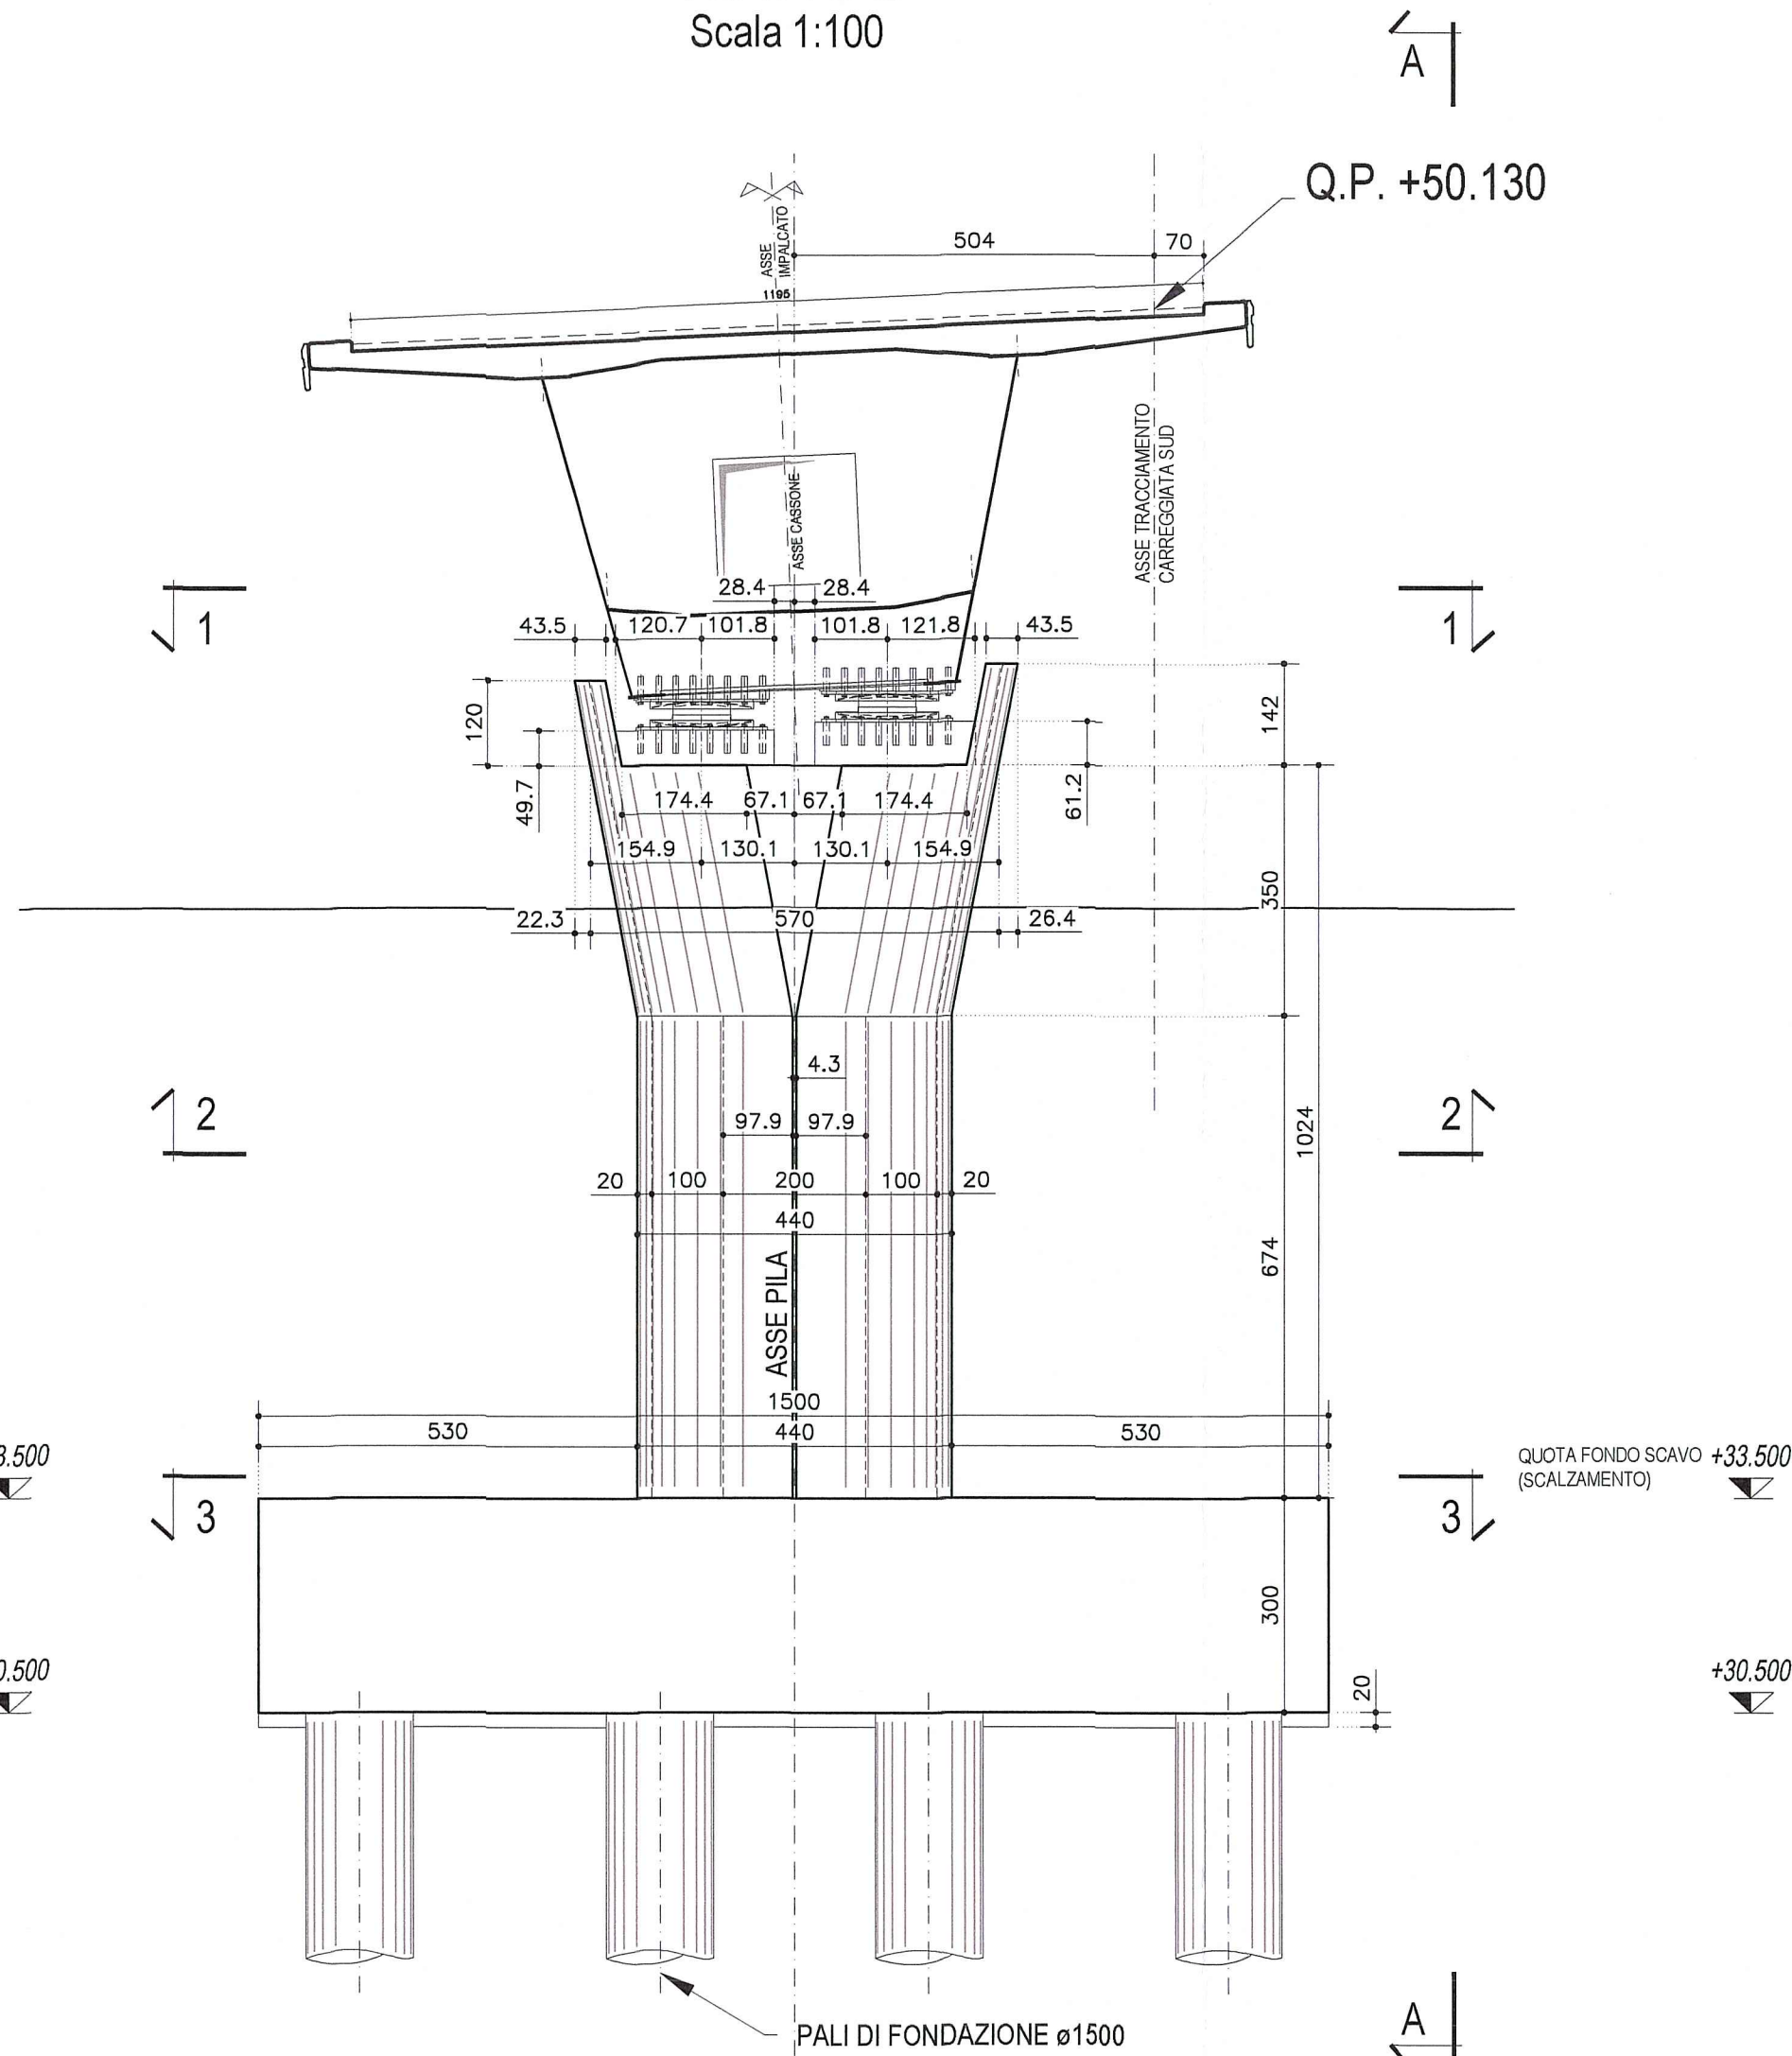


VISTA LATERALE
VISTA A-A
Scala 1:100

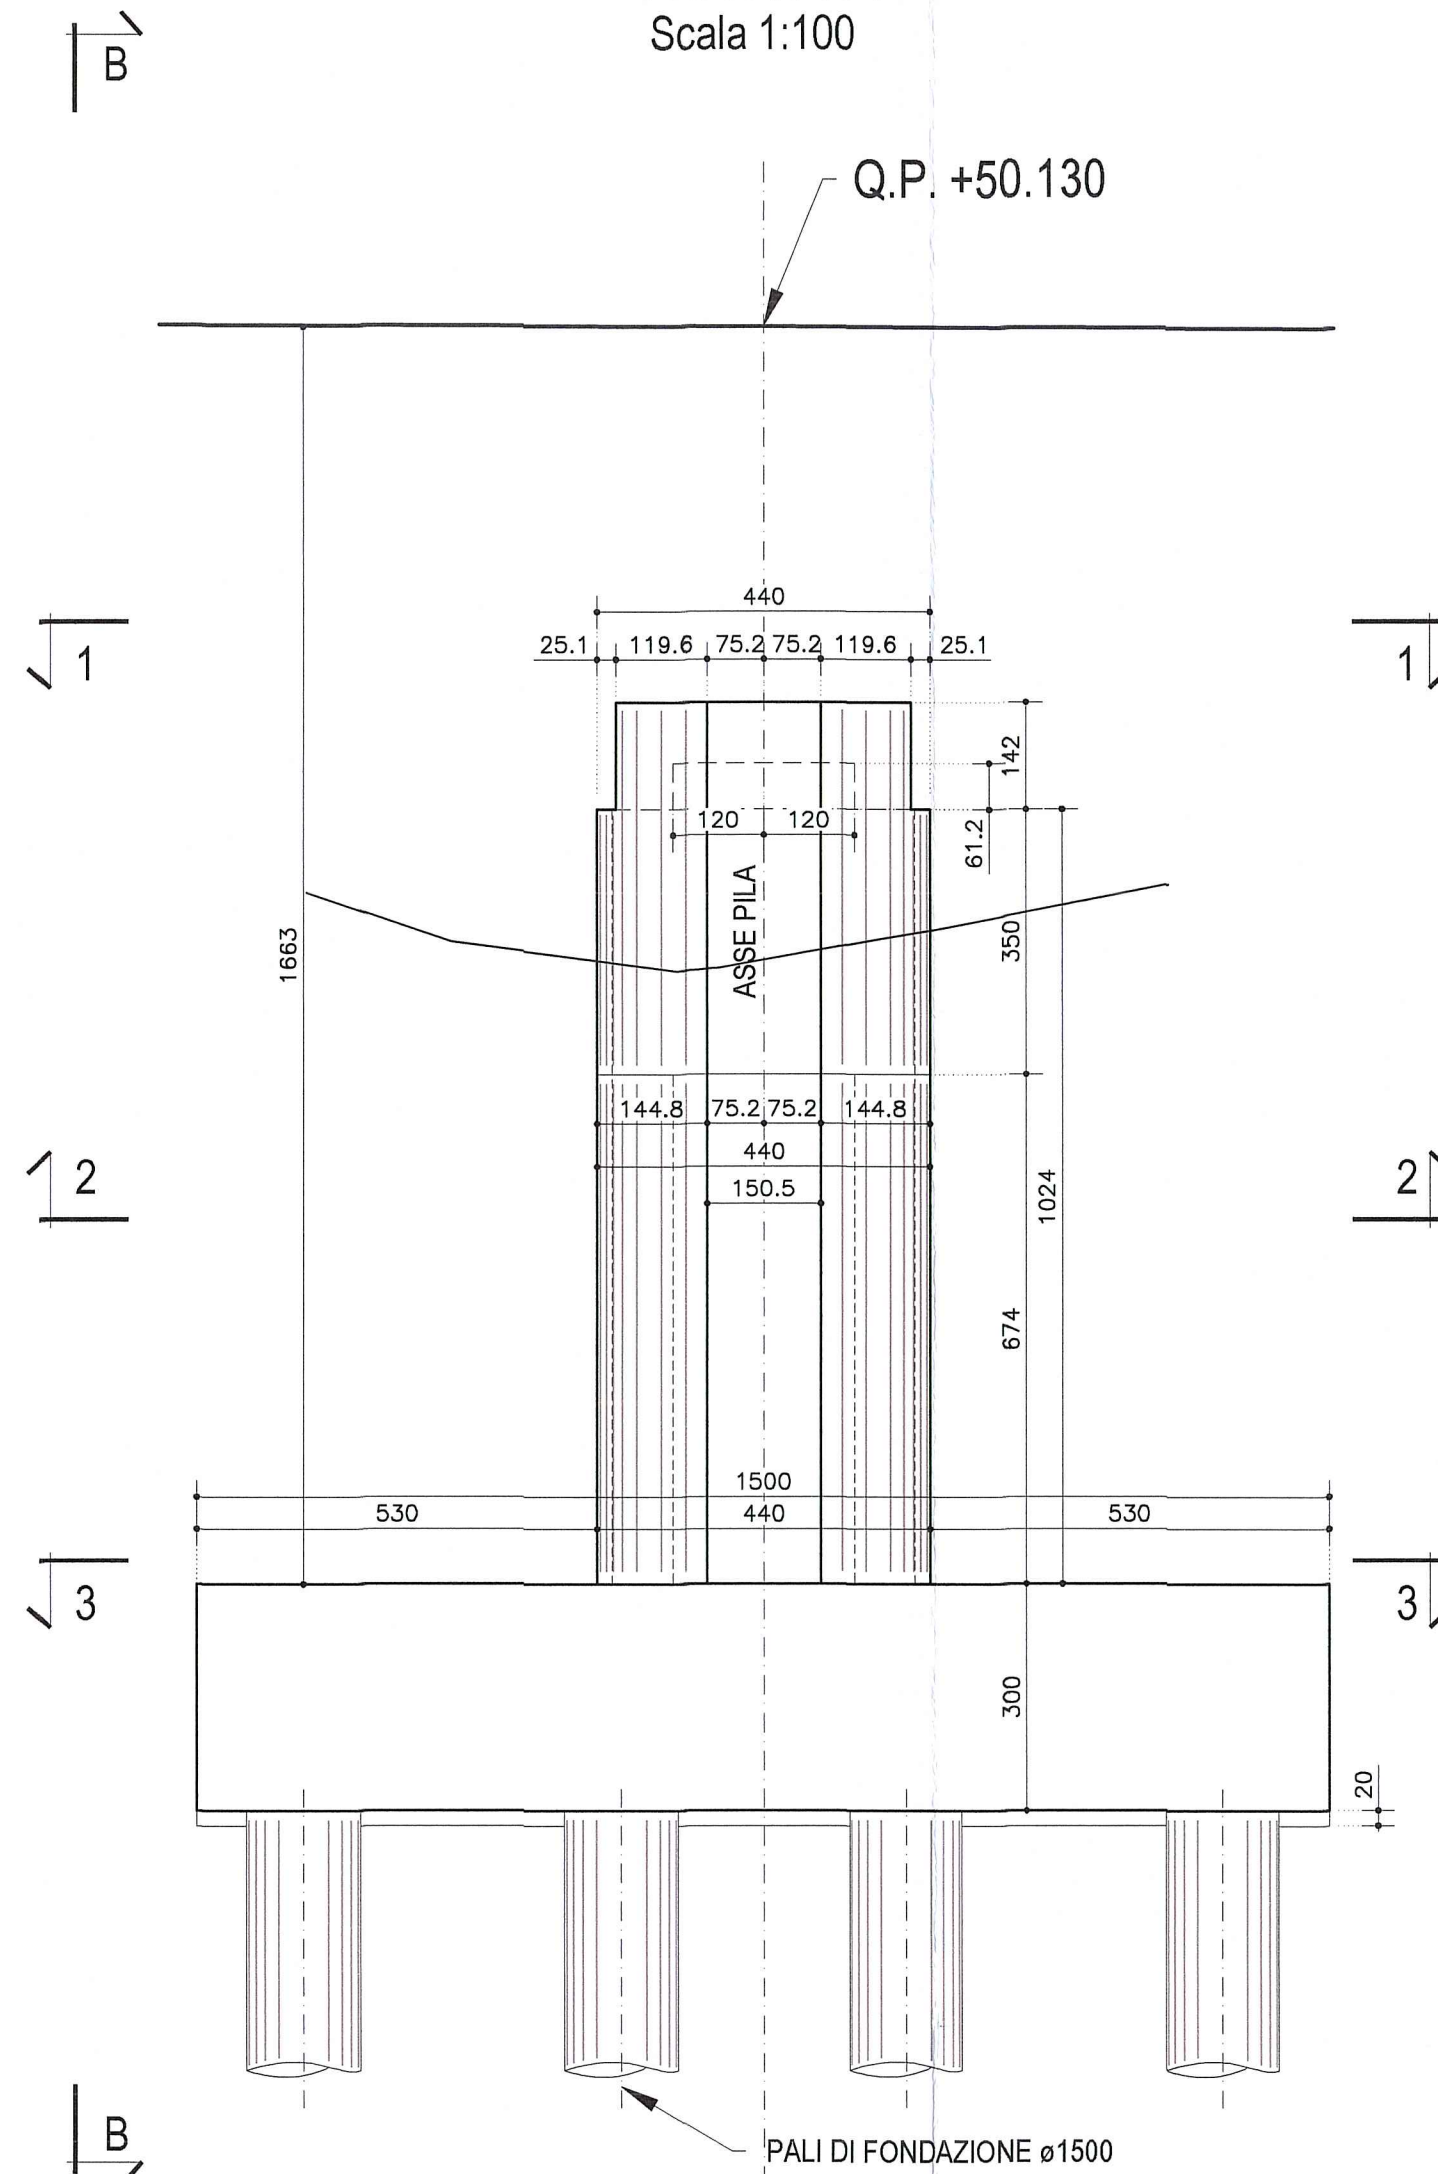


SEZIONE 1-1
FUSTO PILA
Scala 1:50

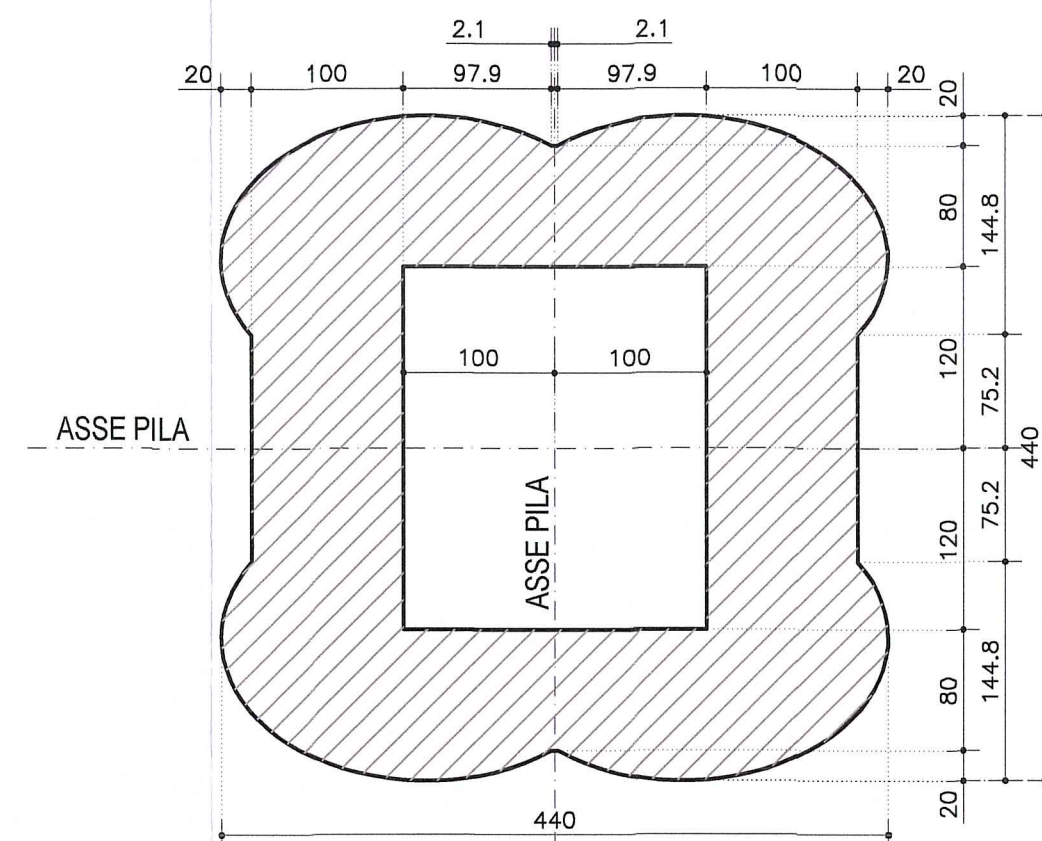


SEZIONE 2-2
PIANTA PULVINO PILA
Scala 1:50

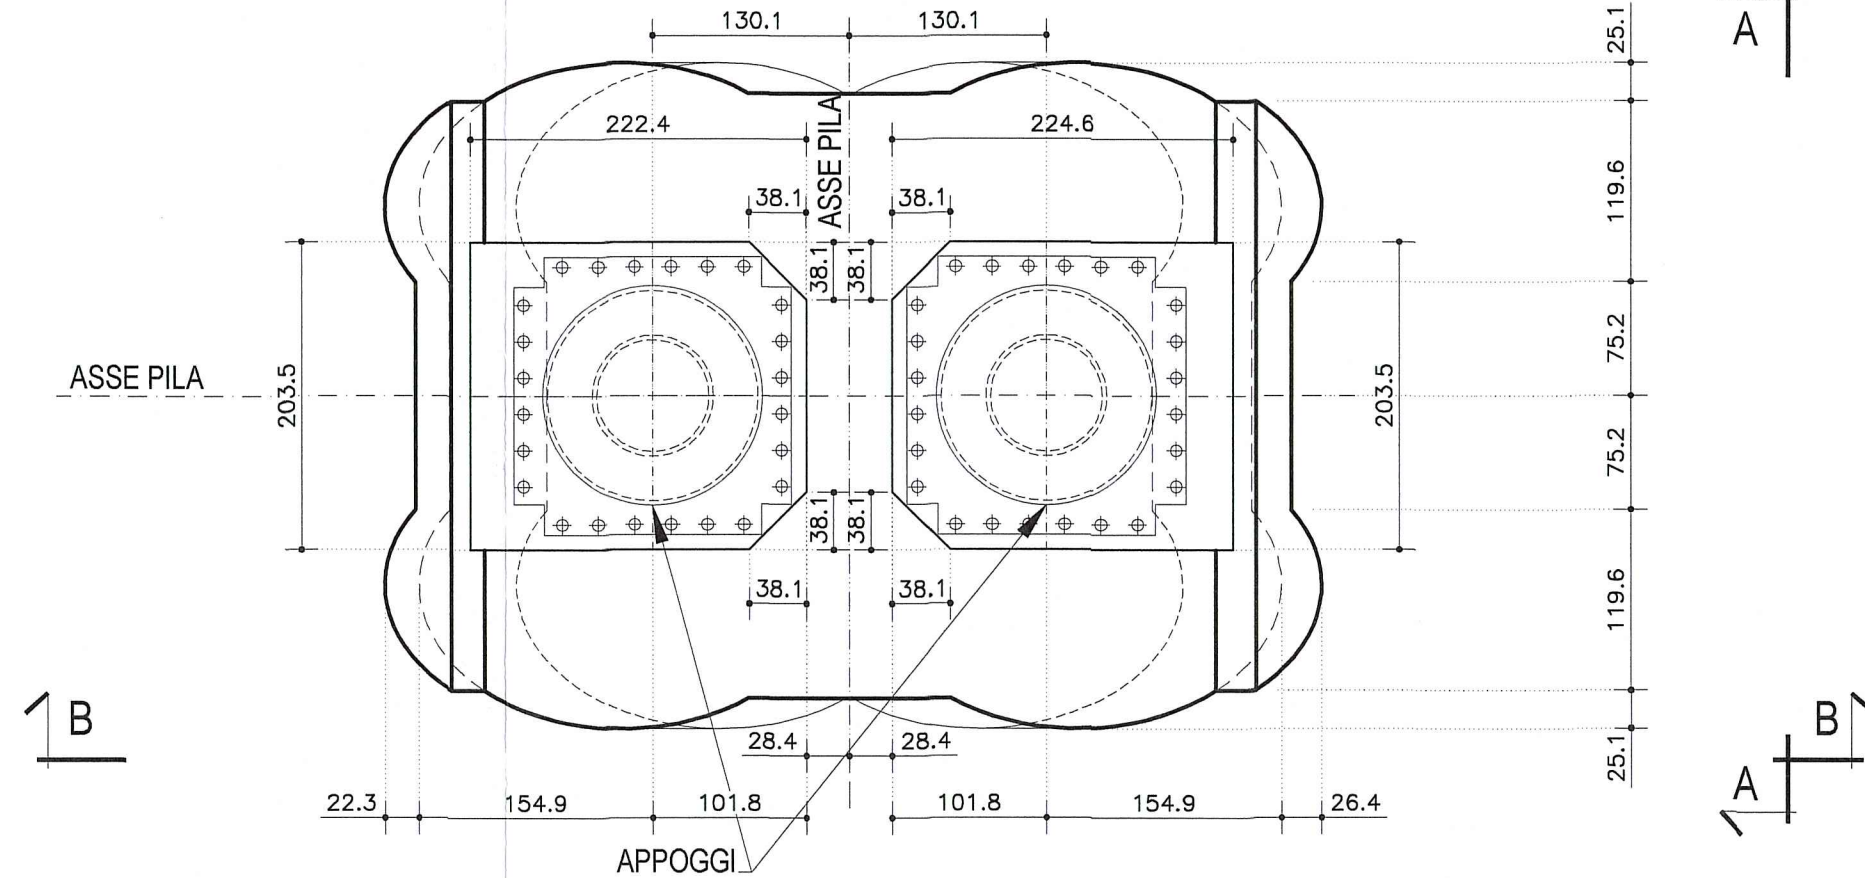

SEZIONE 3-3
PIANTA PLINTO DI FONDAZIONE
Scala 1:100

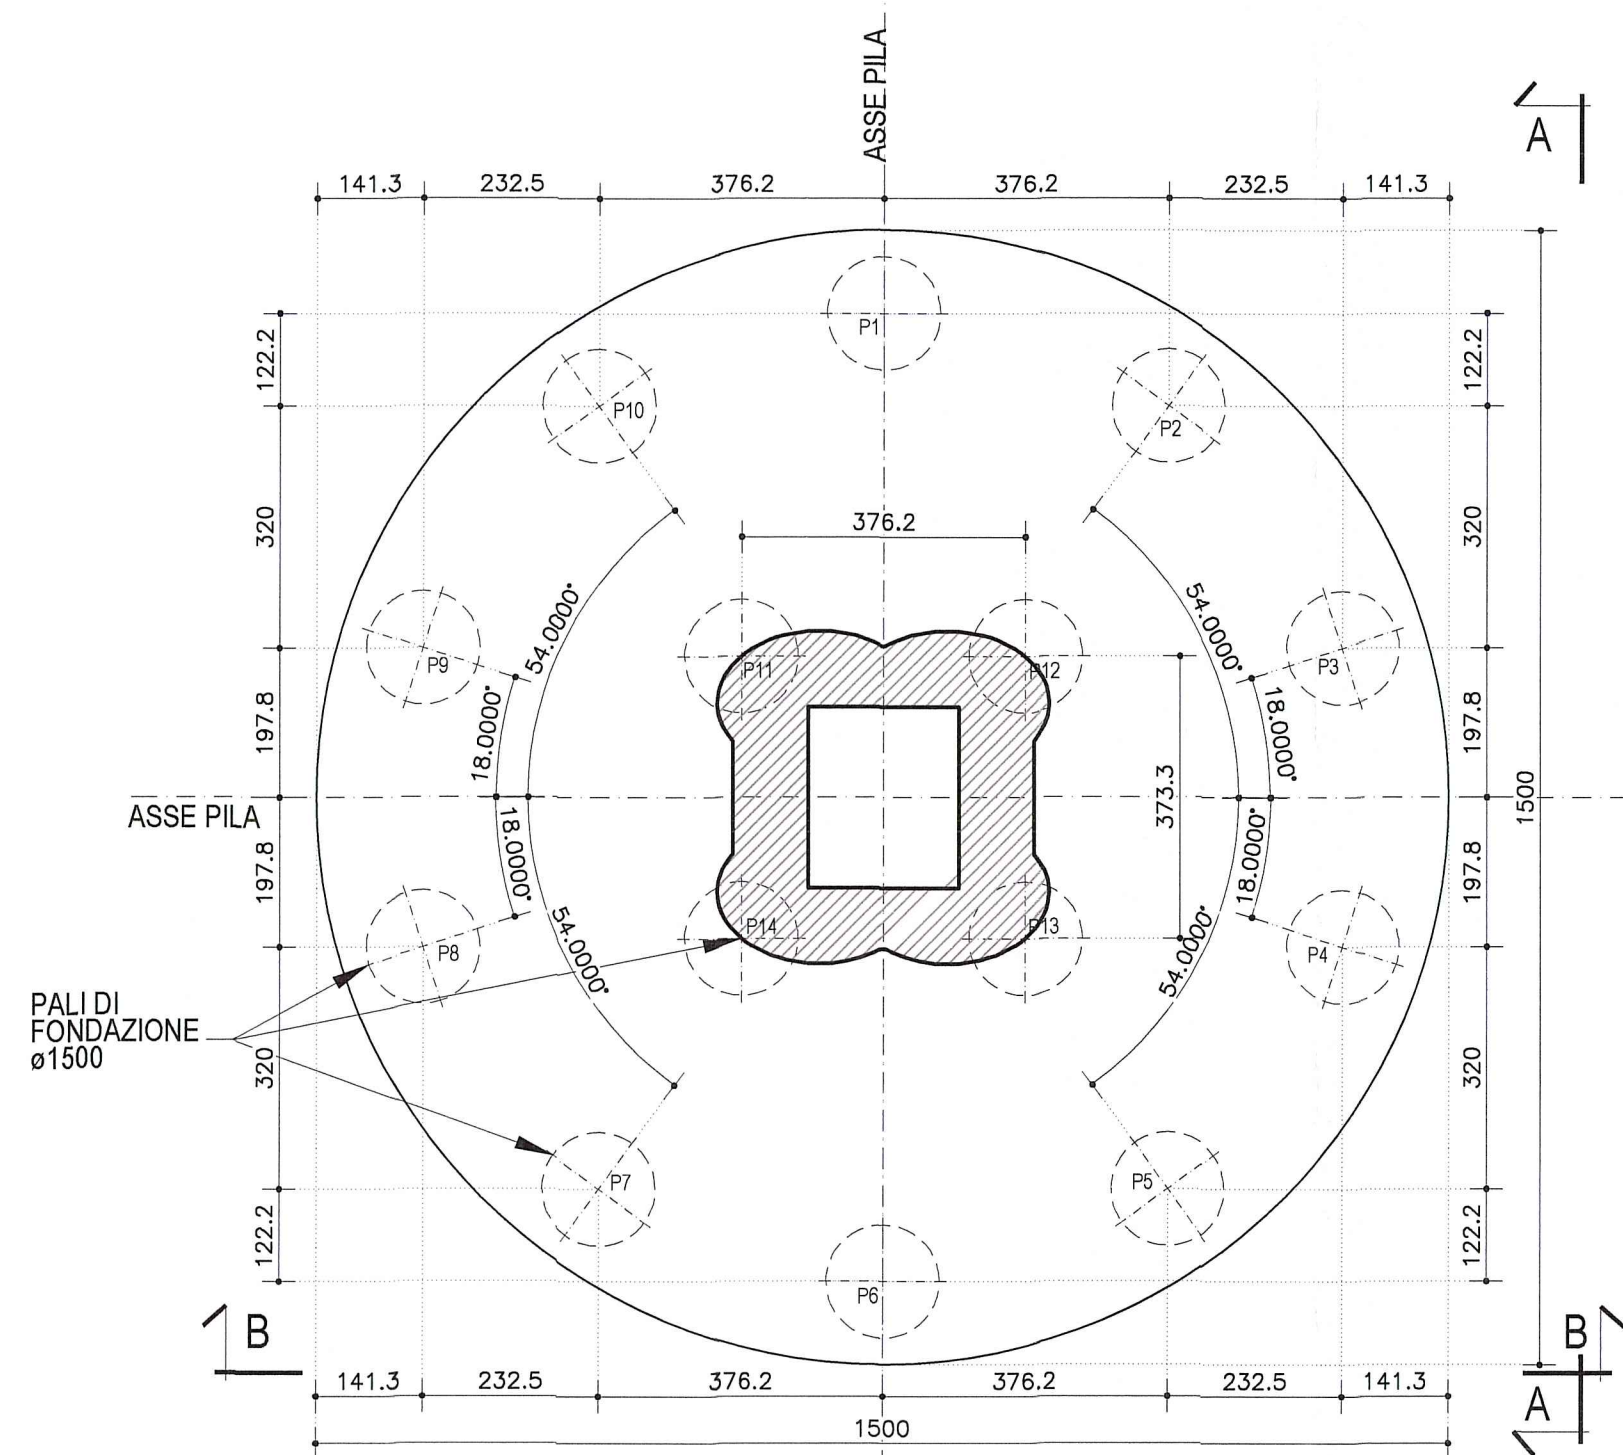

SEZIONE 3-3
PIANTA PLINTO DI FONDAZIONE
Scala 1:100

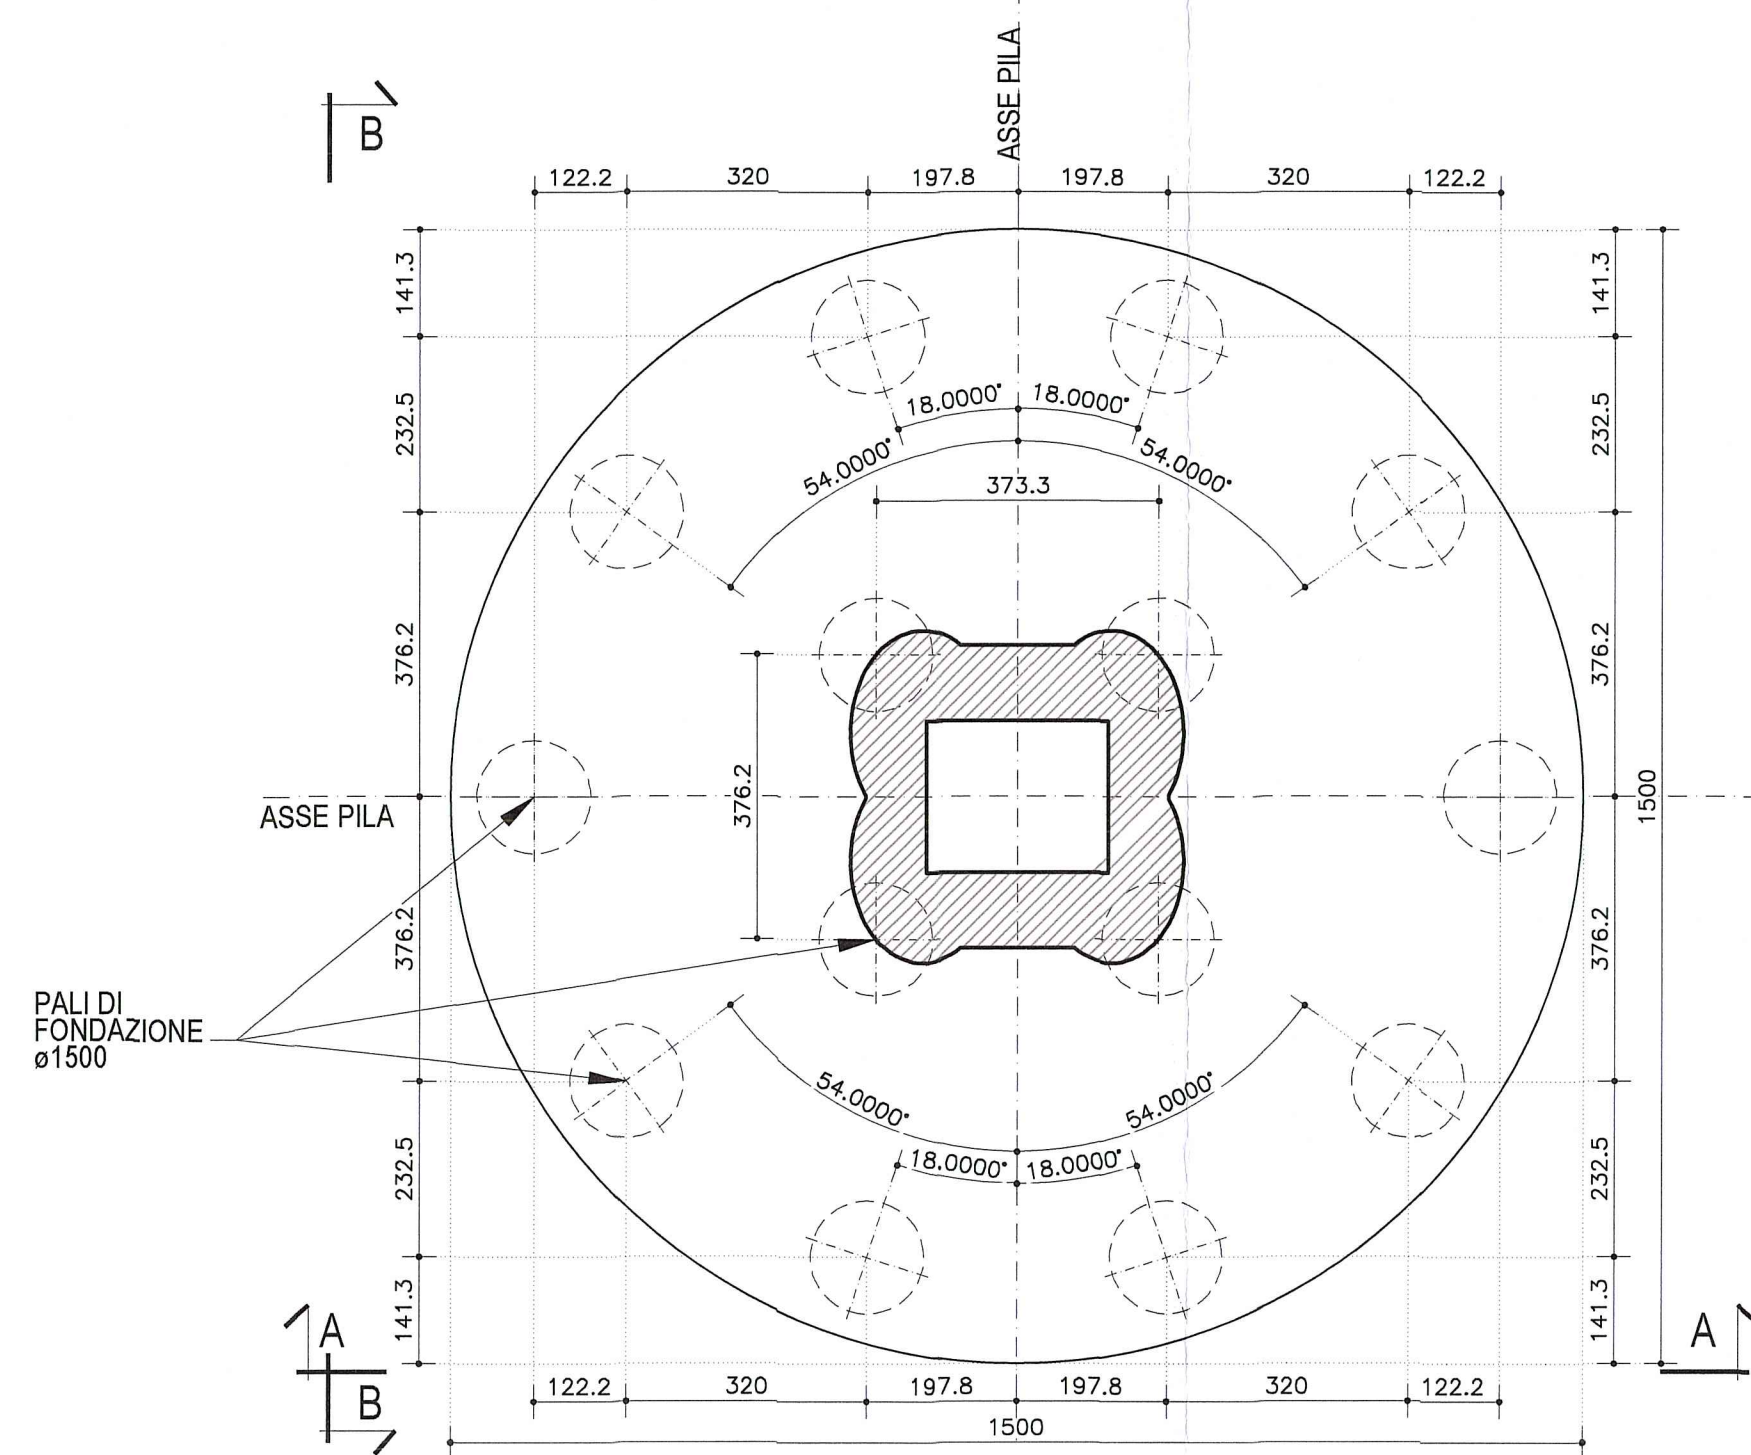

LUNGHEZZE PALI DI FONDAZIONE		
PILA	L. pala (Carr.Sud)	N.Pali (Carr.Sud)
17	37.00m	14

DESCRIZIONE DELLA MODIFICA:
Inserita nota caratteristiche dei materiali
Inserita nota posizionamento barre e martinetti

NOTA:
PER CARATTERISTICHE DEI MATERIALI E
SPECIFICHE TECNICHE VEDI TAVOLA
RAAA1EAPSS01HSC001

NOTA:
PER POSIZIONAMENTO BARRE #50 PER BLOCCAGGIO
STAMPILLA IN COSTRUZIONE
E MARTINETTI DI SOLLEVAMENTO VEDI TAVOLA:
RAAA1EAPSS01HSC005

AUTOCAMIONALE DELLA CISA S.p.A.
Via Camboara 26/A - Frazione Ponte Taro - 43015 NOCETO (PR)

PIZZAROTTI
FONDATA NEL 1910

AUTOSTRADA DELLA CISA A15
RACCORDO AUTOSTRADALE A15/A22
CORRIDOIO PLURIMODALE TIRRENO-BRENNERO
RACCORDO AUTOSTRADALE FRA L' AUTOSTRADA DELLA CISA-FONTEVIVO (PR)
E L' AUTOSTRADA DEL BRENNERO-NOGAROLE ROCCA (VR). I LOTTO.

C.U.P. G61B04000060008 C.I.G. 307068161E

PROGETTO ESECUTIVO

AUTOCAMIONALE DELLA CISA S.p.A. Il Direttore Tecnico: <i>[Firma]</i>		Il Responsabile del Procedimento: <i>[Firma]</i>		Il Presidente: <i>[Firma]</i>	
IMPRESA PIZZAROTTI & C. S.p.A. Il Direttore Tecnico: <i>[Firma]</i>		Il Geologo: NA		Data Emissione Progetto: 18/03/2014	
PROGETTAZIONE DI: PIZZAROTTI FONDATA NEL 1910 A.T.I.: idroessee engineering ROCKSOUL ViA MANIFATTURA MANIFATTURA MANIFATTURA		Il Progettista: Ing. Pietro Mazzoli Ing. Pietro Mazzoli Ordine degli Ingegneri della Provincia di Parma n. 821		Coordinate per la Sicurezza in fase di Progettazione: Ing. Giovanni Maria Cepparotti Ordine degli Ingegneri della Provincia di Viterbo n. 392	
Consulenza specialistica a cura di: NA		Progettista Responsabile Integrazione Prestazioni Specialistiche: Impresa Pizzarotti & C. S.p.A. Ing. Pietro Mazzoli Ordine degli Ingegneri della Provincia di Parma n. 821		Scala: 1:100/1:50	
Titolo Elaborato: Asse principale Grandi Strutture Ponte sul fiume Taro Carreggiata Sud - Carpenteria Pila P17		Identif. Elaborato:		N.RO IDENTIFICATIVO: RAAA	
C		B		A	
12/12/2014		10/10/2014		25/06/2014	
Istruttoria A15		Istruttoria RINA prot. n° 730 del 08/09/2014		RIEMMISSIONE PROGETTO ESECUTIVO	
UIGINI		MAZZOLI		MAZZOLI	
UIGINI		MAZZOLI		MAZZOLI	
Redatto		Controllato		Approvato	