




VISTA FRONTALE
VISTA B-B
Scala 1:100

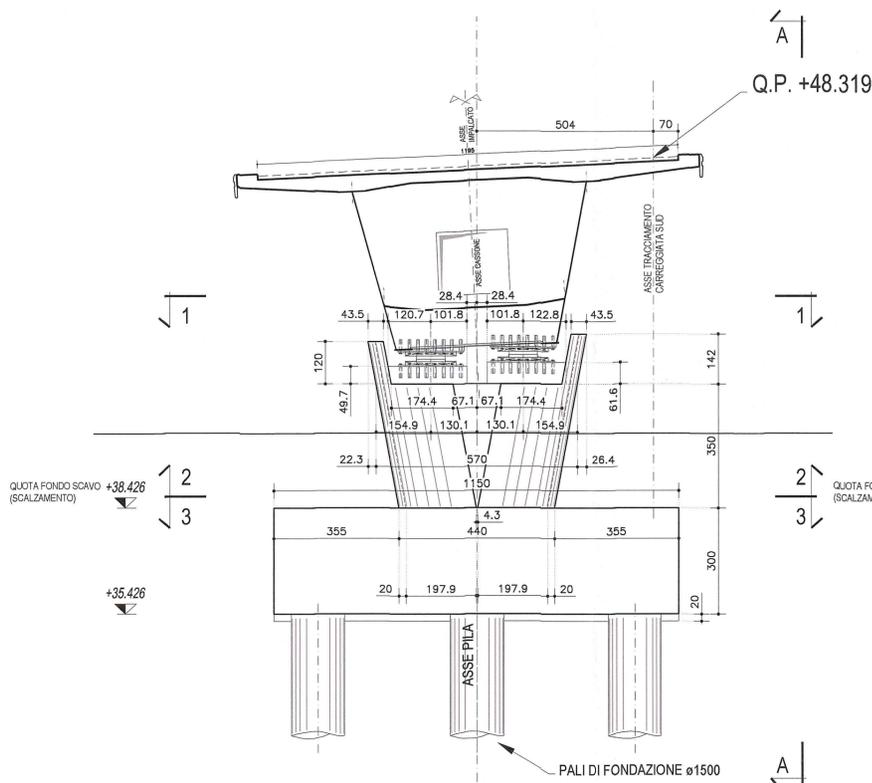


VISTA LATERALE
VISTA A-A
Scala 1:100

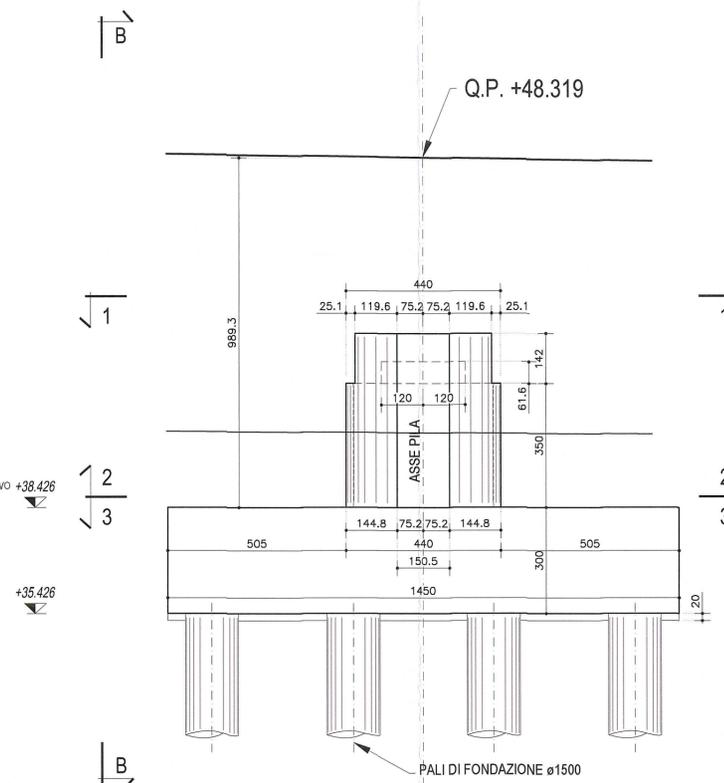


SEZIONE 1-1
FUSTO PILA
Scala 1:50

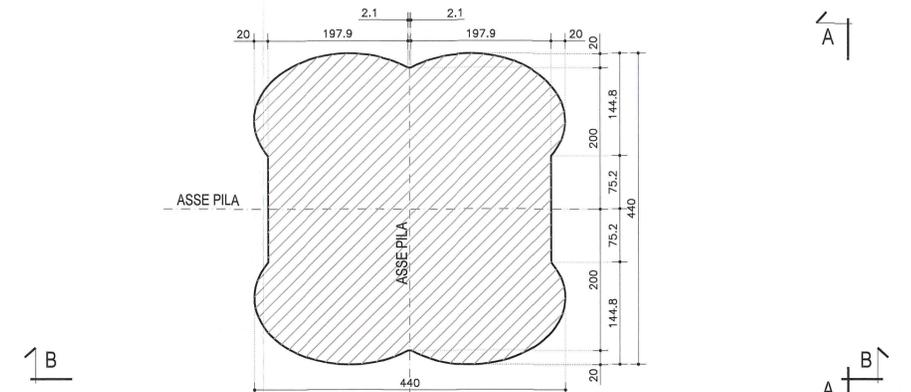


SEZIONE 2-2
PIANTA PULVINO PILA
Scala 1:50

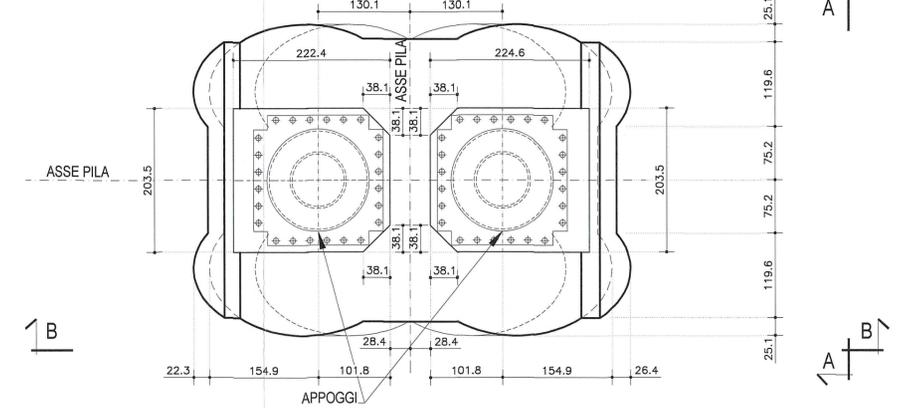

SEZIONE 3-3
PIANTA PLINTO DI FONDAZIONE
Scala 1:100

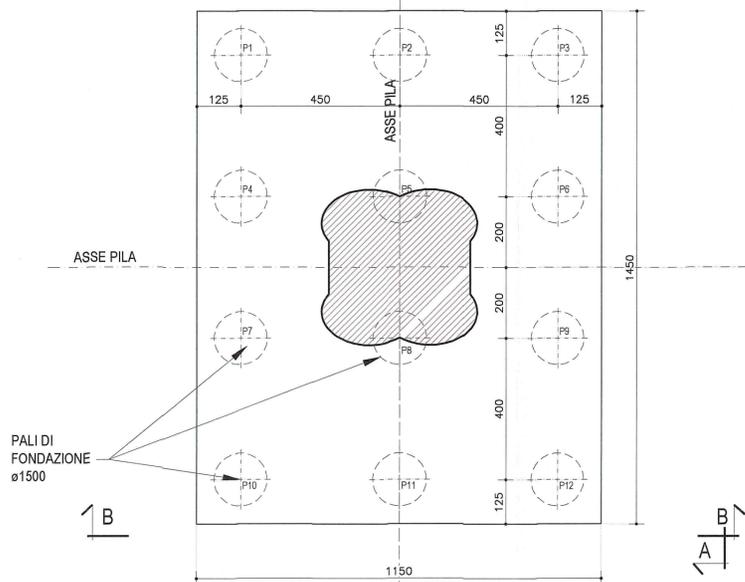

SEZIONE 3-3
PIANTA PLINTO DI FONDAZIONE
Scala 1:100

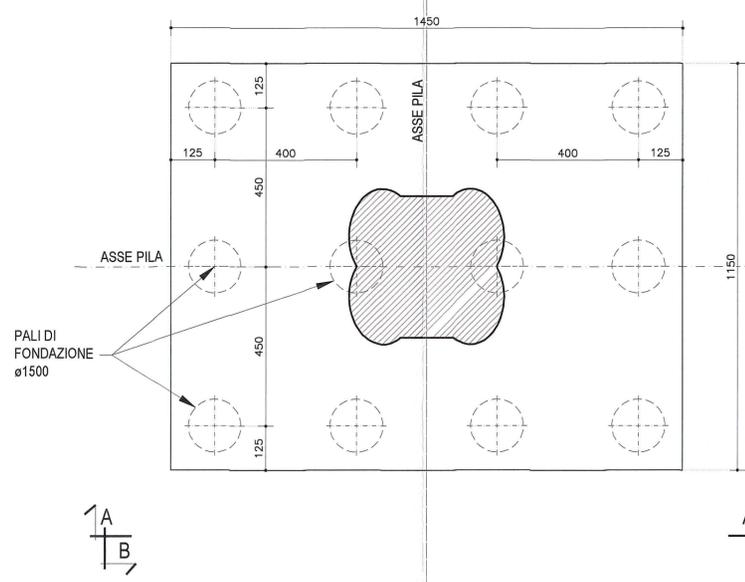

LUNGHEZZE PALI DI FONDAZIONE

PILA	L. pala (Carr.Sud)	N.Pali (Carr.Sud)
19	32.00m	12

DESCRIZIONE DELLA MODIFICA:
Inserita nota caratteristiche dei materiali
Inserita nota posizionamento barre e martinetti

NOTA:
PER CARATTERISTICHE DEI MATERIALI E SPECIFICHE TECNICHE VEDI TAVOLA RAAA1EAPGS01GP0001

NOTA:
PER POSIZIONAMENTO BARRE #50 PER BLOCCAGGIO STAMPILLA IN COSTRUZIONE E MARTINETTI DI SOLLEVAMENTO VEDI TAVOLA: RAAA1EAPGS01HS0005

Autocamionale della CISA S.p.A. logo and address: Via Camboara 26/A - Frazione Ponte Tarò - 43015 NOCETO (PR)

Impresa Esecutrice: PIZZAROTTI FONDATA NEL 1910

Autostada della CISA A15 RACCORDO AUTOSTRADALE A15/A22 CORRIDOIO PLURIMODALE TIRRENO-BRENNERO RACCORDO AUTOSTRADALE FRA L'AUTOSTRADA DELLA CISA-FONTEVIVO (PR) E L'AUTOSTRADA DEL BRENNERO-NOGAROLE ROCCA (VR). I LOTTO.

C.U.P. G61B0400060008 C.I.G. 307068161E

PROGETTO ESECUTIVO

AUTOCAMIONALE DELLA CISA S.p.A. Il Direttore: Il Responsabile del Procedimento: Il Presidente:

IMPRESA PIZZAROTTI & C. S.p.A. Il Direttore Tecnico: Il Geologo: NA

PROGETTAZIONE DI: PIZZAROTTI FONDATA NEL 1910 Il Progettista: Jott Ing. PIETRO MAZZOLI IMPRESA PIZZAROTTI & C. S.p.A. Ing. Pietro Mazzoli IMPRESA PIZZAROTTI & C. S.p.A. Ing. Pietro Mazzoli

A.T.I.: idressse engineering, ROCKSOUL S.p.A., VIA MANFRATELLI Il Coordinatore per la Sicurezza in fase di Progettazione: Ing. Giovanni Maria Cepparotti

Consulenza specialistica a cura di: NA Progettista Responsabile Integrazione Prestazioni Specialistiche: Jott Ing. PIETRO MAZZOLI IMPRESA PIZZAROTTI & C. S.p.A. Ing. Pietro Mazzoli

Titolo Elaborato: Asse principale Grandi Strutture Ponte sul fiume Tarò Carreggiata Sud - Carpenteria Pila P19 Data Emissione Progetto: 18/03/2014 Scala: 1:100/1:50

N.RD IDENTIFICATIVO	CODICE COMMESSA	LOTTO	FASE	ENTE	AMBITO	CAT. OPERA	N.RD OPERA	PARTE OPERA	TPO DOC.	N.RD PROGR. DOC.	REVISIONE
	RAAA	1	E	I	AP	GS	01	V	CA	019	C

Rev.	Data	DESCRIZIONE REVISIONE	Redatto	Controllato	Approvato
C	12/12/2014	Istruttoria A15		UGOLINI	MAZZOLI
B	10/10/2014	Istruttoria RINA prot. n° 730 del 08/09/2014		UGOLINI	MAZZOLI
A	25/06/2014	RIEMMISSIONE PROGETTO ESECUTIVO		UGOLINI	MAZZOLI