




SEZIONE 1-1
PIANTA ELEVAZIONE
Scala 1:100

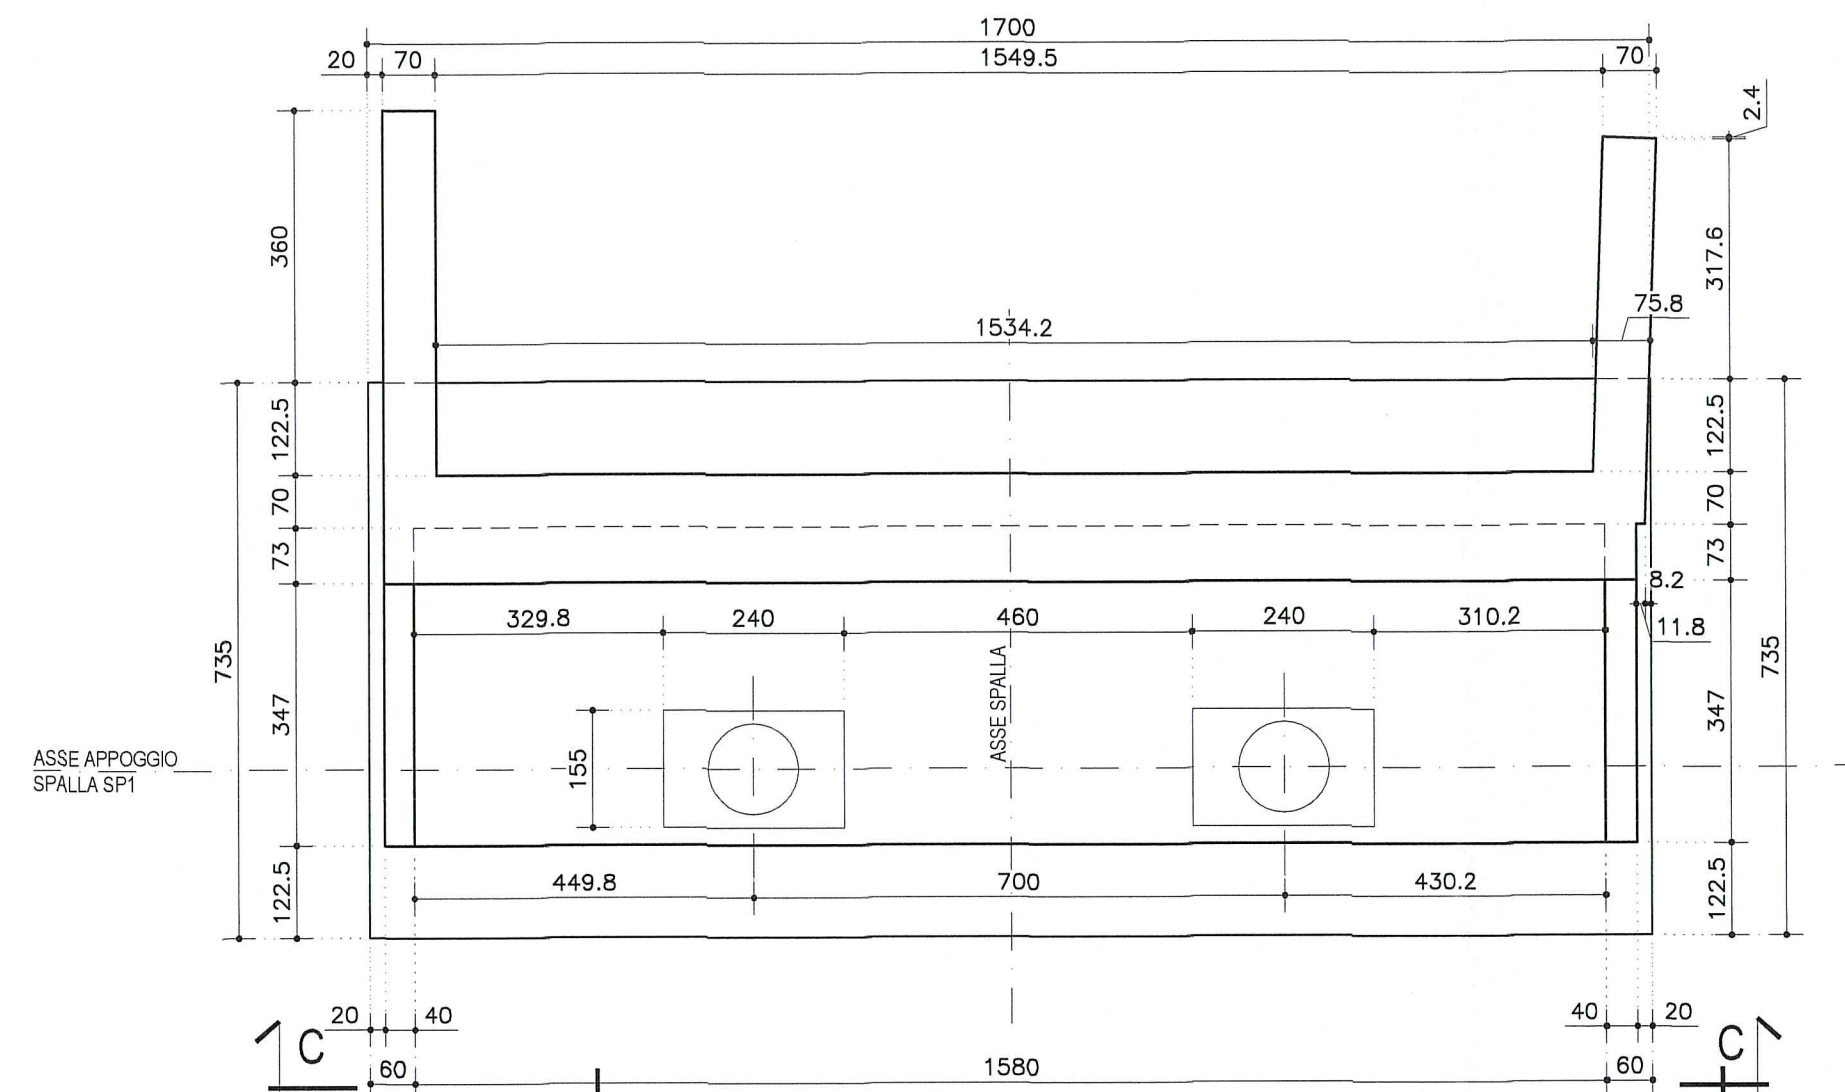


SEZIONE 2-2
PIANTA FONDAZIONE
Scala 1:100

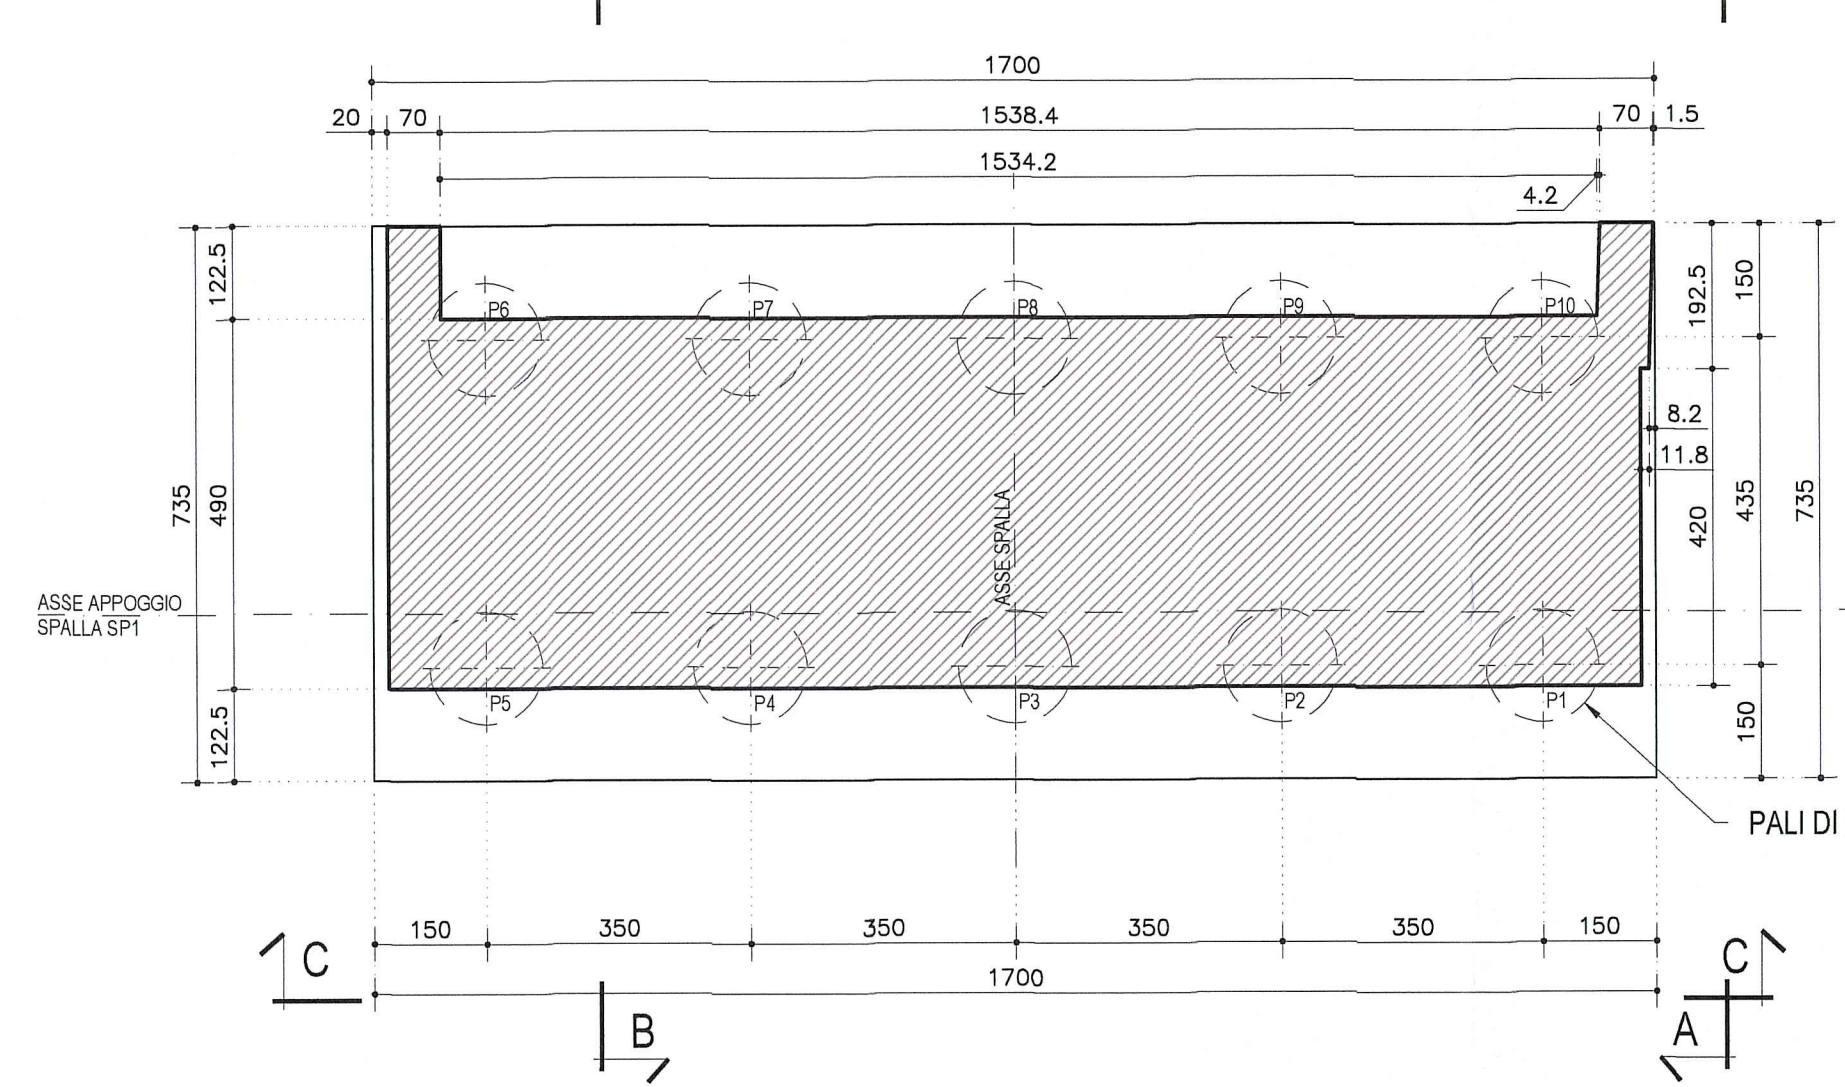


SEZIONE IN ASSE TRACCIAMENTO
SEZIONE B-B
Scala 1:100

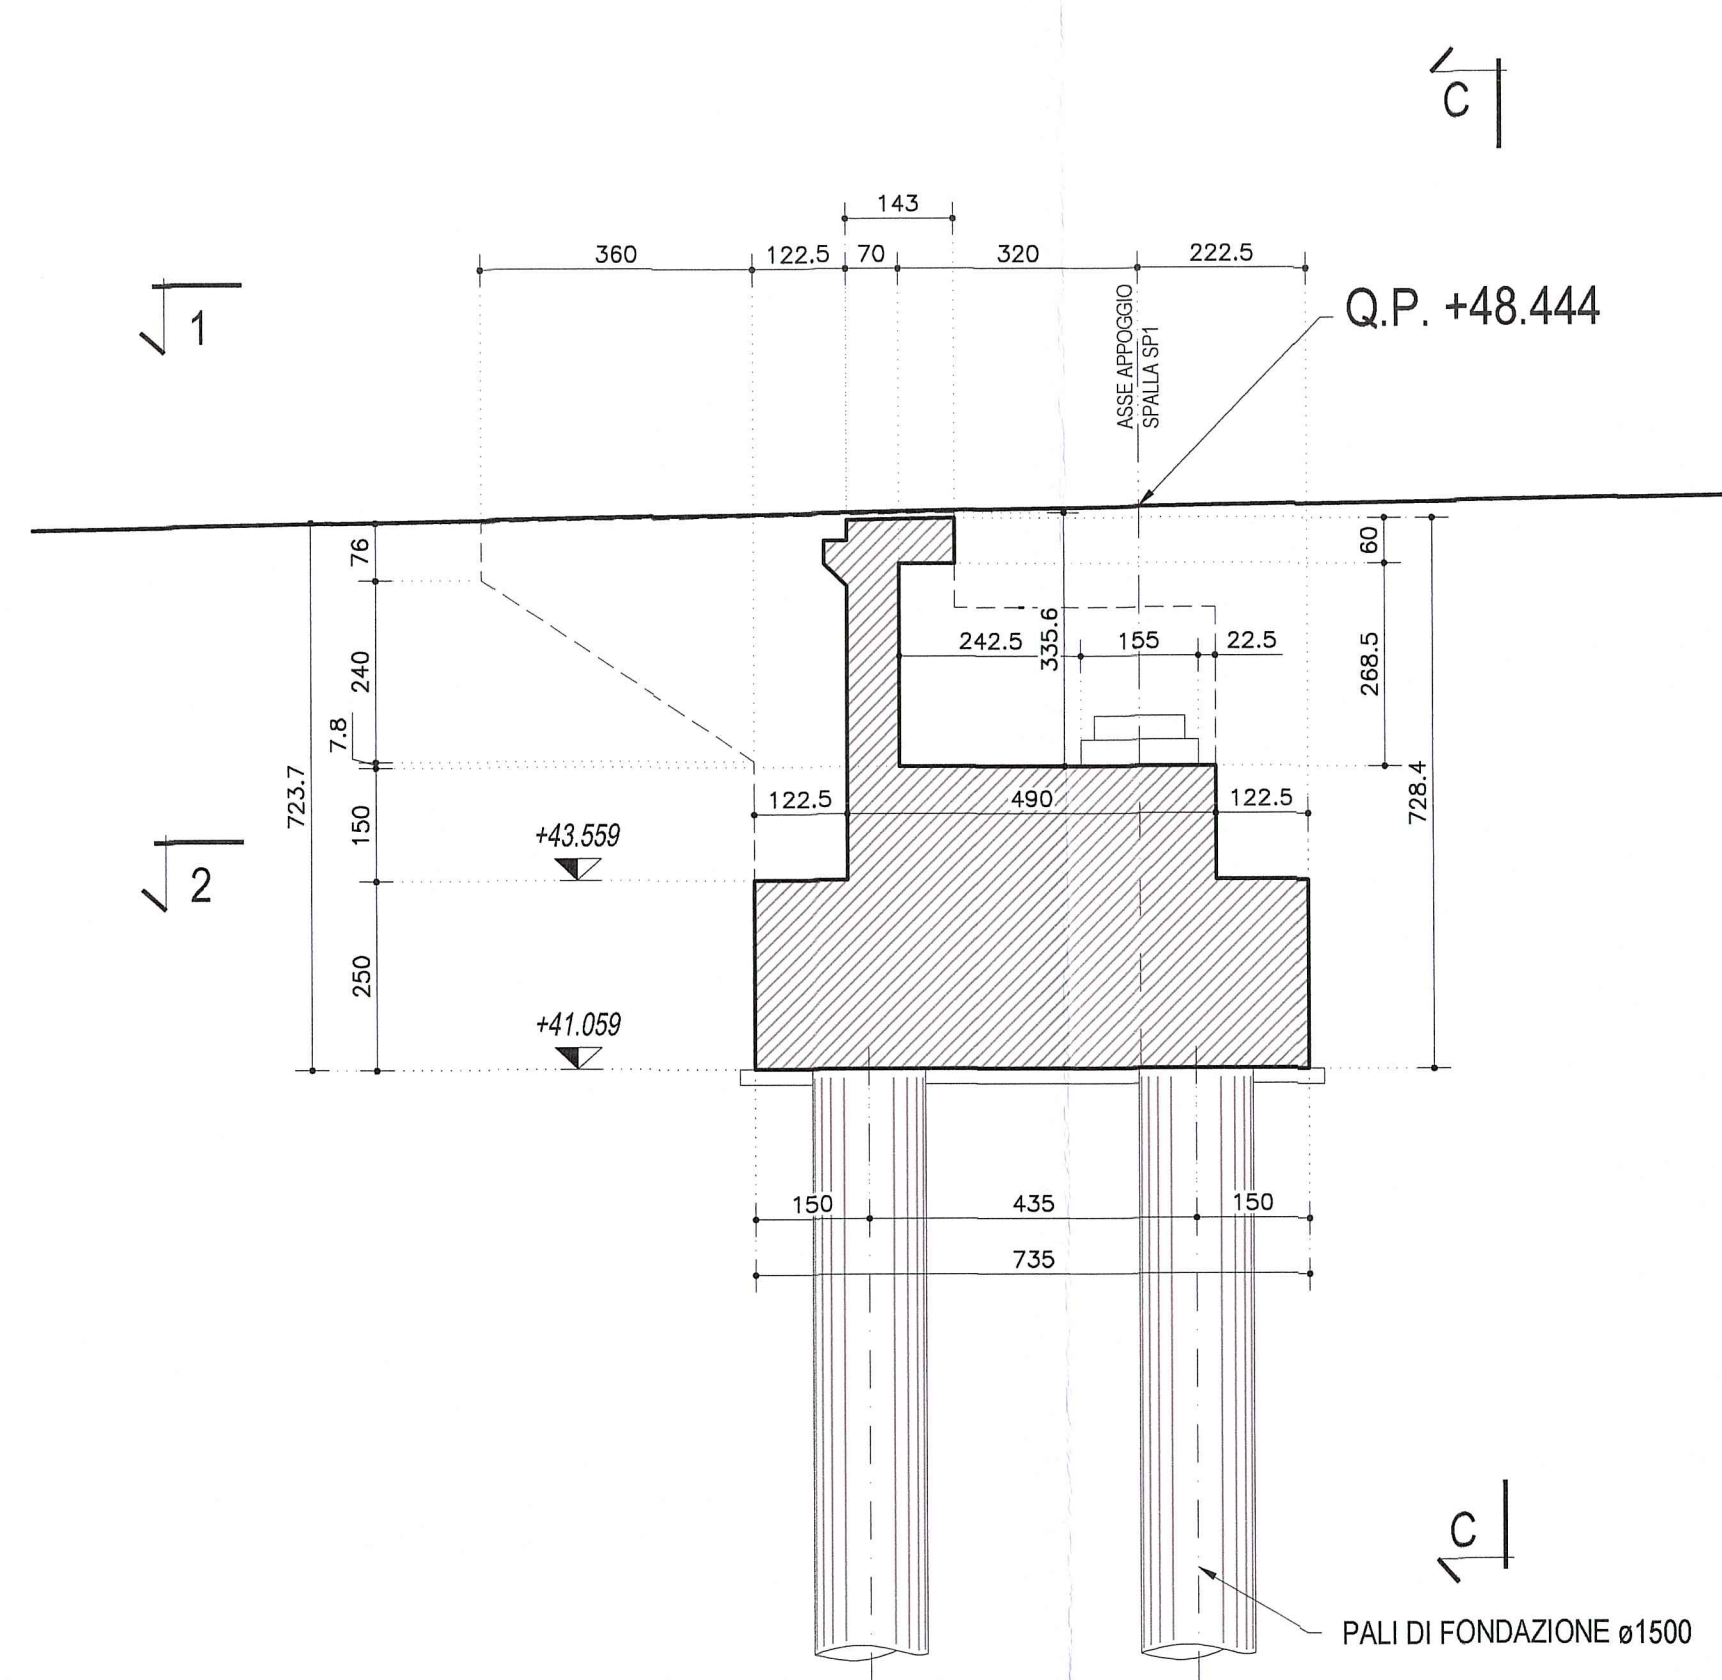

VISTA LATERALE
VISTA A-A
Scala 1:100

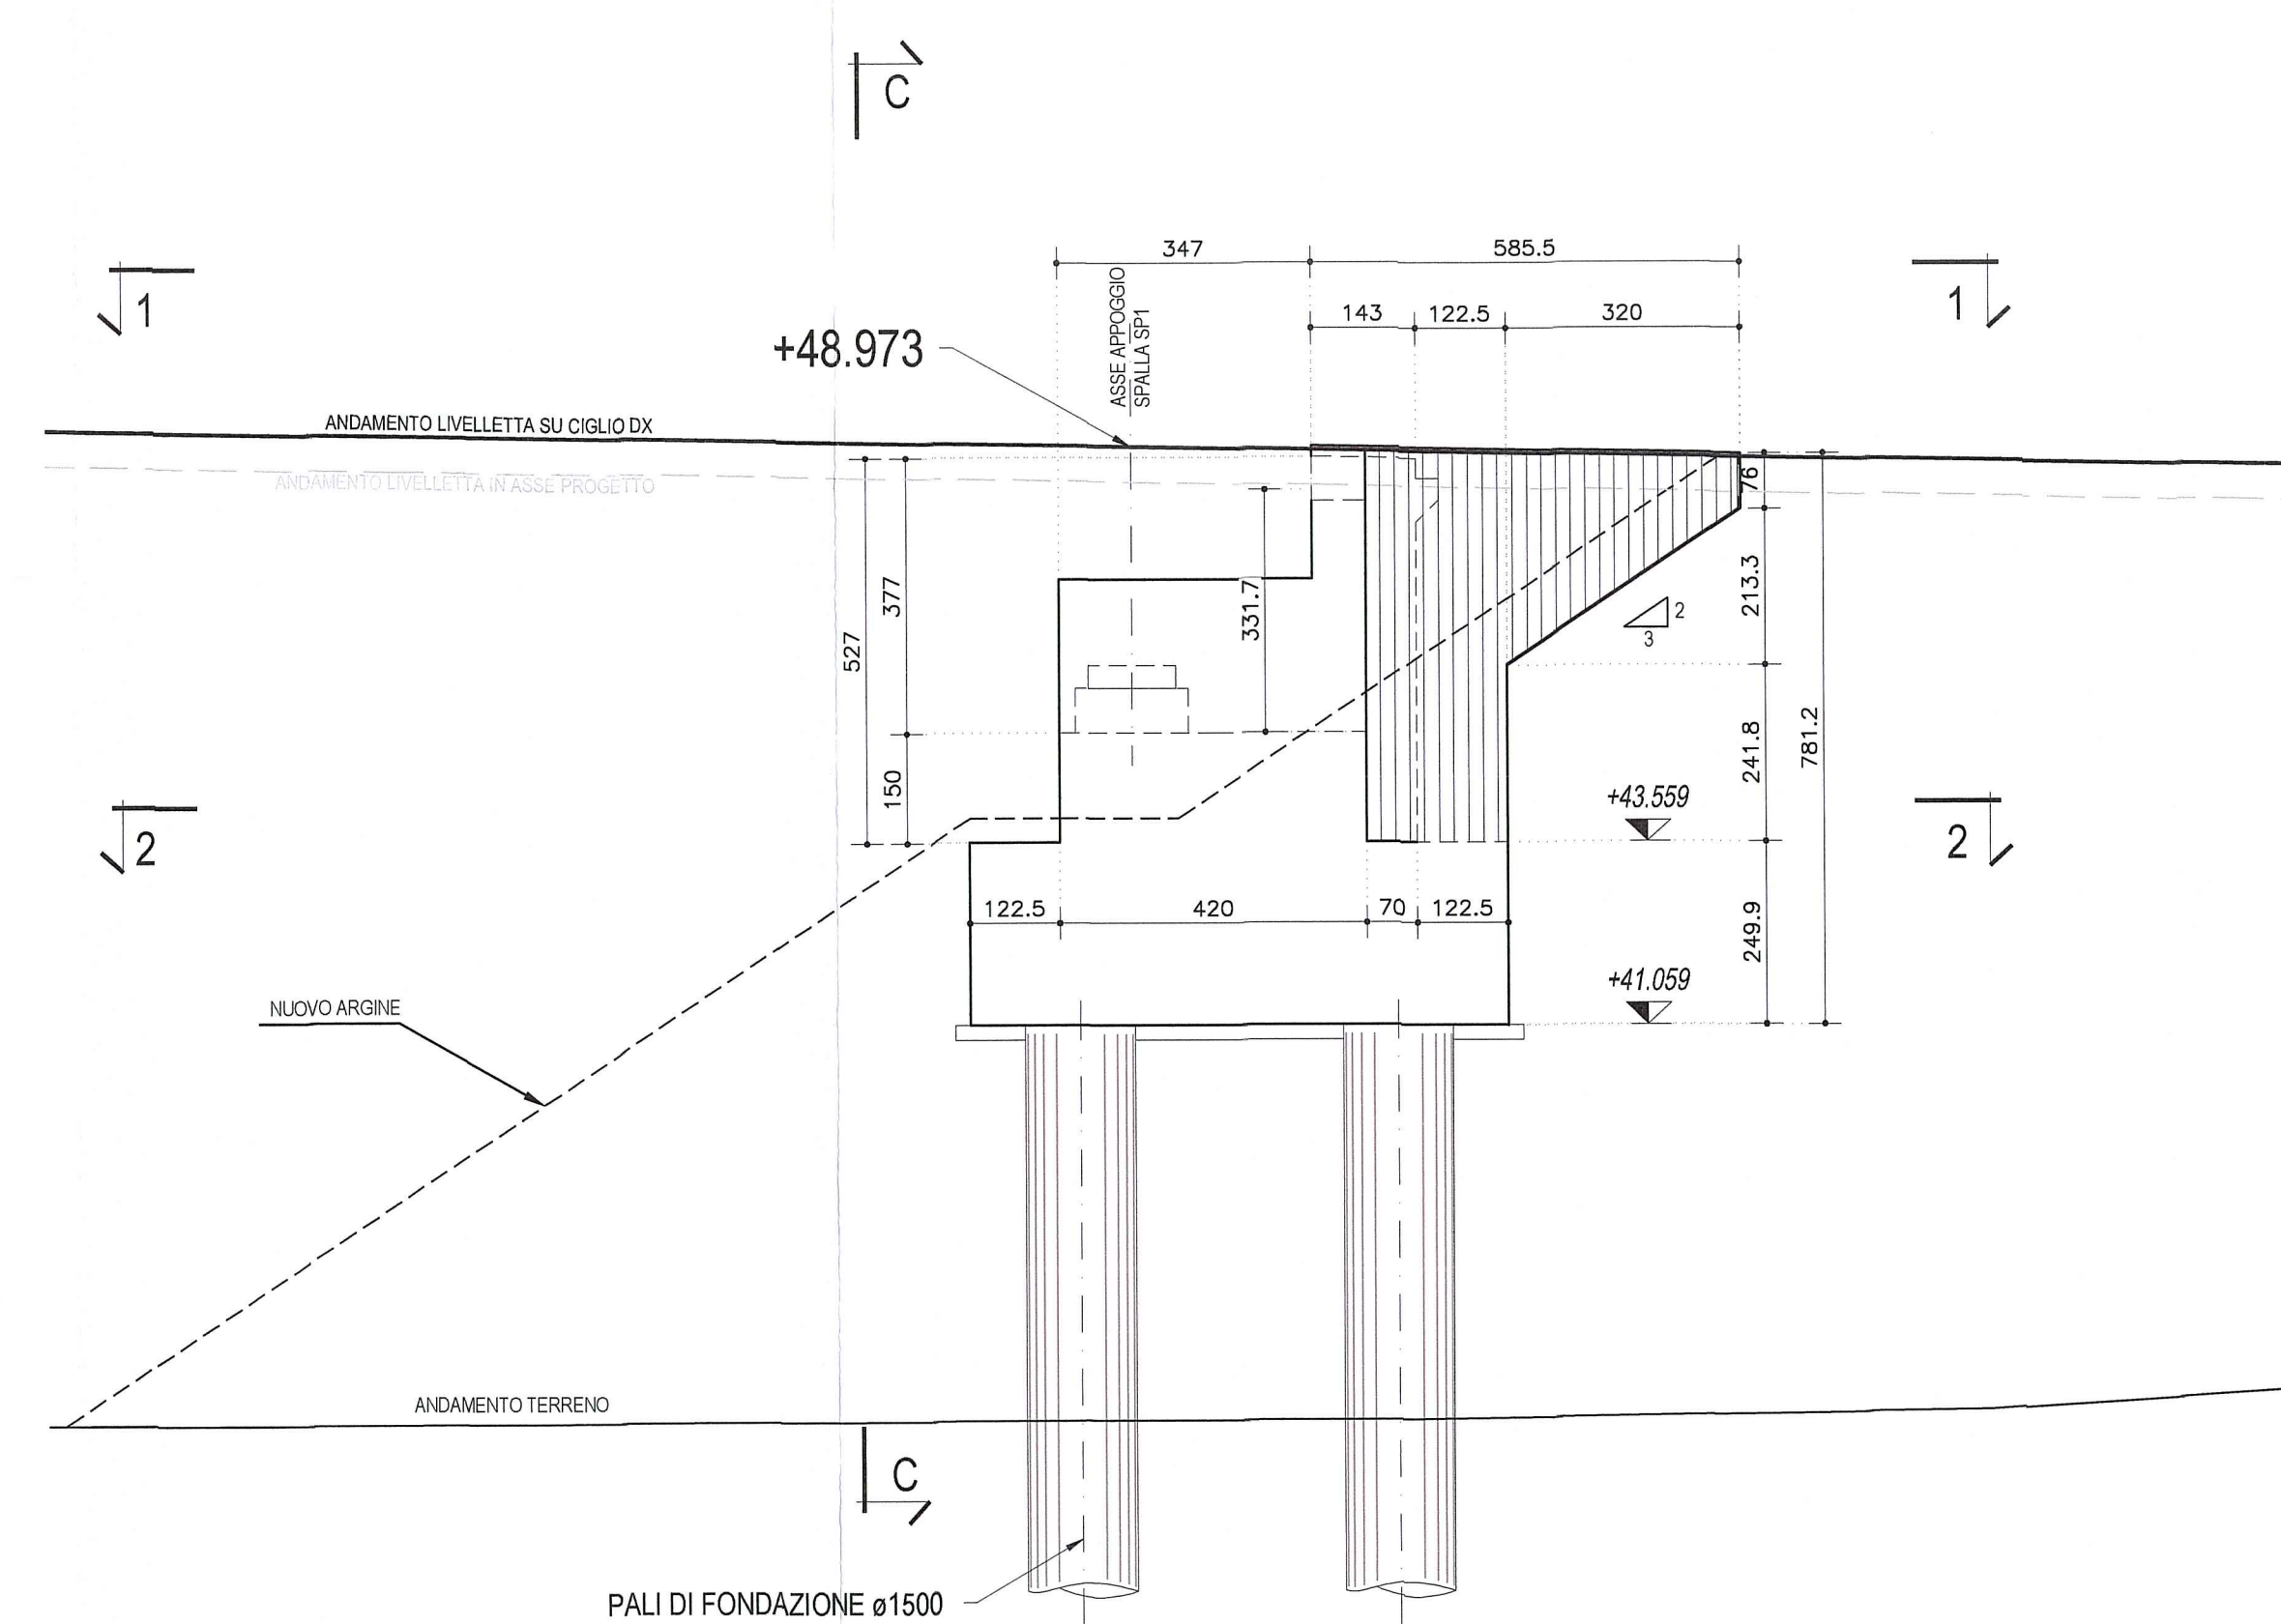

VISTA FRONTALE
VISTA C-C
Scala 1:100

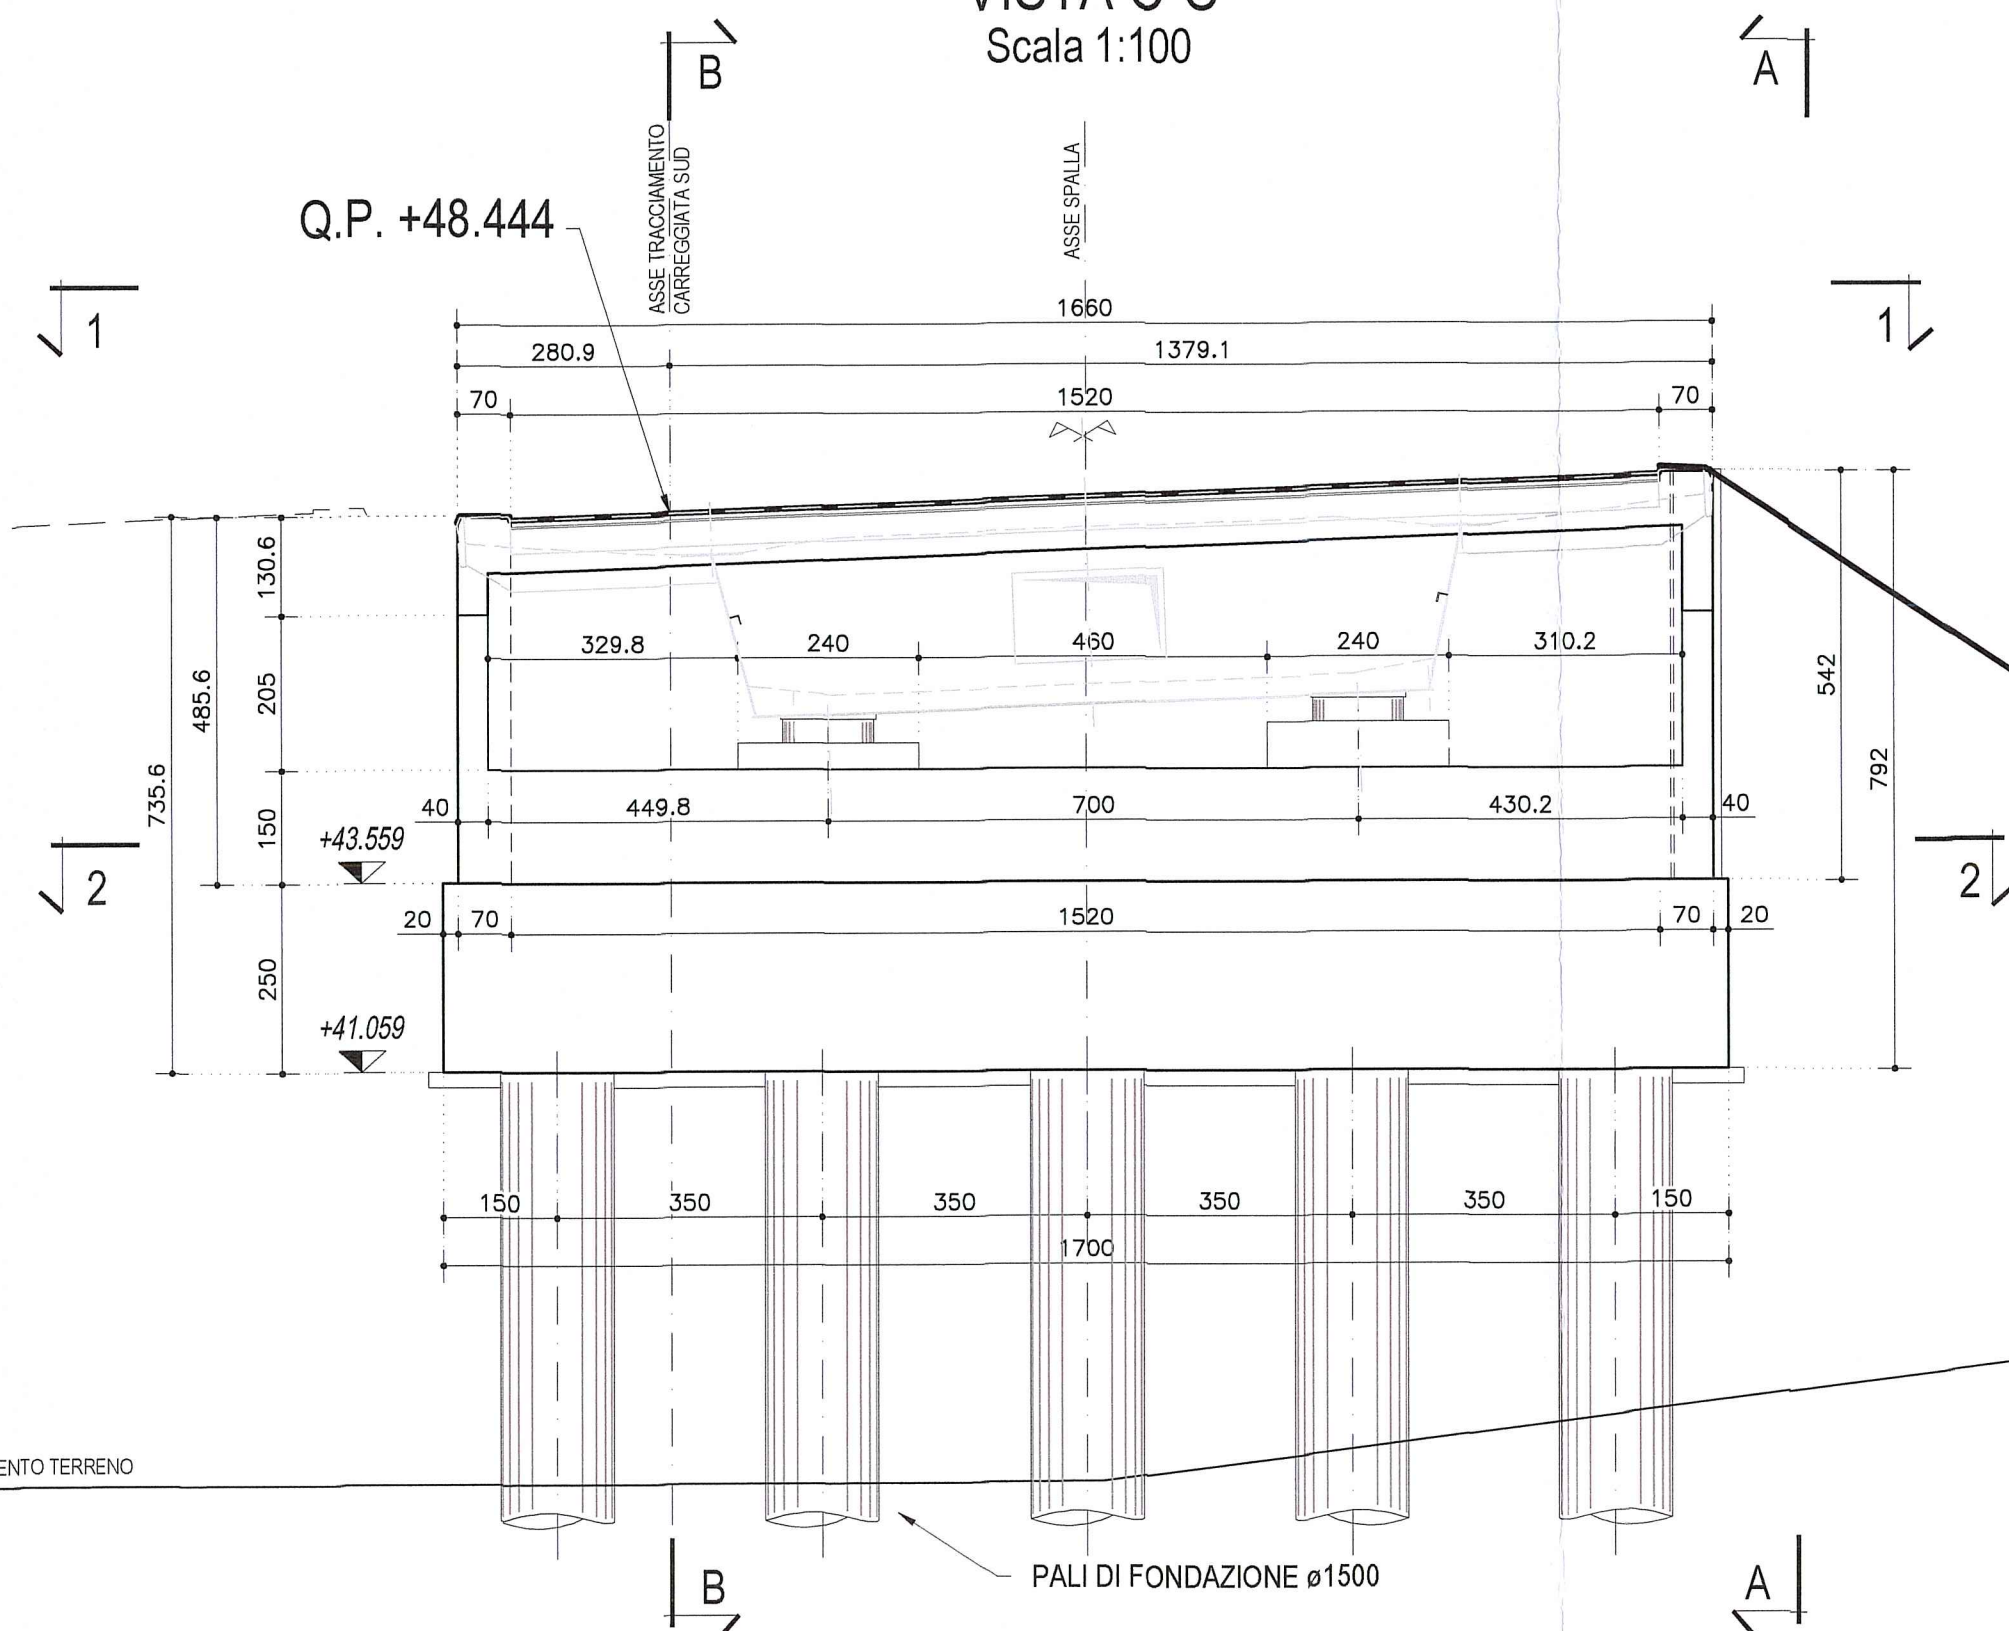

LUNGHEZZE PALI DI FONDAZIONE		
SPALLA	L. palo (Carr.Sud)	N.Pali (Carr.Sud)
1	51.00m	10

DESCRIZIONE DELLA MODIFICA:
Inserita nota caratteristiche dei materiali
Inserita nota posizionamento barre e martinetti

NOTA:
PER CARATTERISTICHE DEI MATERIALI E
SPECIFICHE TECNICHE VEDI TAVOLA
RAA/TEMP/CS01/SPC001

NOTA:
PER POSIZIONAMENTO BARRE #50 PER BLOCCAGGIO
STAMPILLA IN COSTRUZIONE
E MARTINETTI DI SOLLEVAMENTO VEDI TAVOLA:
RAA/TEMP/CS01/HSC005

AUTOCAMIONALE DELLA CISA S.p.A.
Via Camboara 26/A - Frazione Ponte Taro - 43015 NOCETO (PR)

PIZZAROTTI
FONDATA NEL 1910

AUTOSTRADA DELLA CISA A15
RACCORDO AUTOSTRADALE A15/A22
CORRIDOIO PLURIMODALE TIRRENO-BRENNERO
RACCORDO AUTOSTRADALE FRA L' AUTOSTRADA DELLA CISA-FONTEVIVO (PR)
E L' AUTOSTRADA DEL BRENNERO-NOGAROLE ROCCA (VR). I LOTTO.

C.U.P. G61B04000060008 C.I.G. 307068161E

PROGETTO ESECUTIVO

AUTOCAMIONALE DELLA CISA S.p.A.
Il Direttore: *[Signature]* Il Responsabile del Procedimento: *[Signature]* Il Geologo: *[Signature]*

IMPRESA PIZZAROTTI & C. S.p.A.
Il Direttore Tecnico: *[Signature]* Il Geologo: NA

PROGETTAZIONE DI:
PIZZAROTTI
FONDATA NEL 1910
A.T.I.: **idroesse engineering** **ROCKSOIL S.p.A.** **VIA ASSOCIATI S.p.A.**
Il Progettista: **Ing. Pietro Mazzoli**
Ordine degli Ingegneri della Provincia di Parma n. 821
Coordinatore per la Sicurezza in fase di Progettazione:

Consulenza specialistica a cura di:
NA
Progettista Responsabile Intervento: **Ing. Pietro Mazzoli**
Impresa Pizzarotti & C. S.p.A.
Ing. Pietro Mazzoli
Ordine degli Ingegneri della Provincia di Parma n. 821

Titolo Elaborato: **Asse principale Grandi Strutture Ponte sul fiume Taro Carreggiata Sud - Carpenteria spalla S1**
Data Emissione Progetto: 18/03/2014
Scala: 1:100

Identif. Elaborato:										REVISIONE		
N.RO IDENTIFICATIVO	COOGE COMMESSA	LOTTO	FASE	ENTE	AMBITO	CAT. OPERA	N.RO OPERA	PARTE OPERA	TPO DOC.	N.RO PROGR. DOC.	REVISIONE	
	RAAA	1	E	I	AP	GS	01	V	CA	041	C	
C	12/12/2014	Istruttoria A15							UGOLINI	MAZZOLI	MAZZOLI	
B	10/10/2014	Istruttoria RINA prof. n° 730 del 08/09/2014							UGOLINI	MAZZOLI	MAZZOLI	
A	25/06/2014	RIEMMISSIONE PROGETTO ESECUTIVO							UGOLINI	MAZZOLI	MAZZOLI	
Rev.	Data	DESCRIZIONE REVISIONE							Redatto	Controllato	Approvato	