


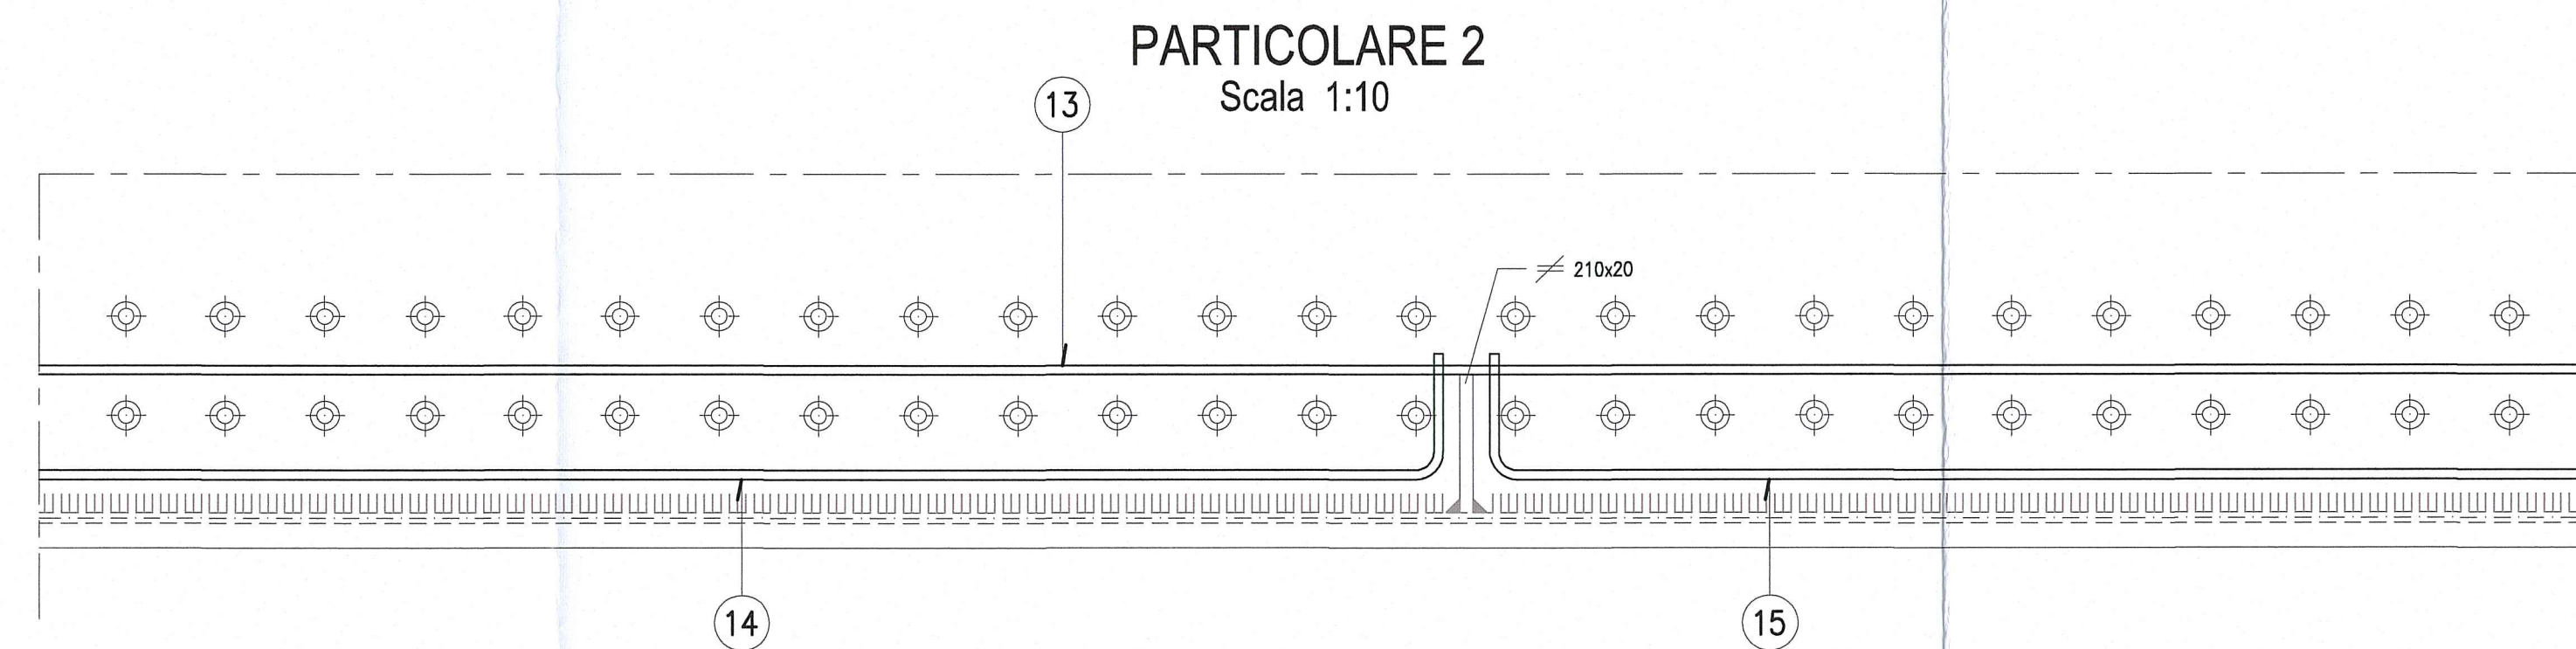
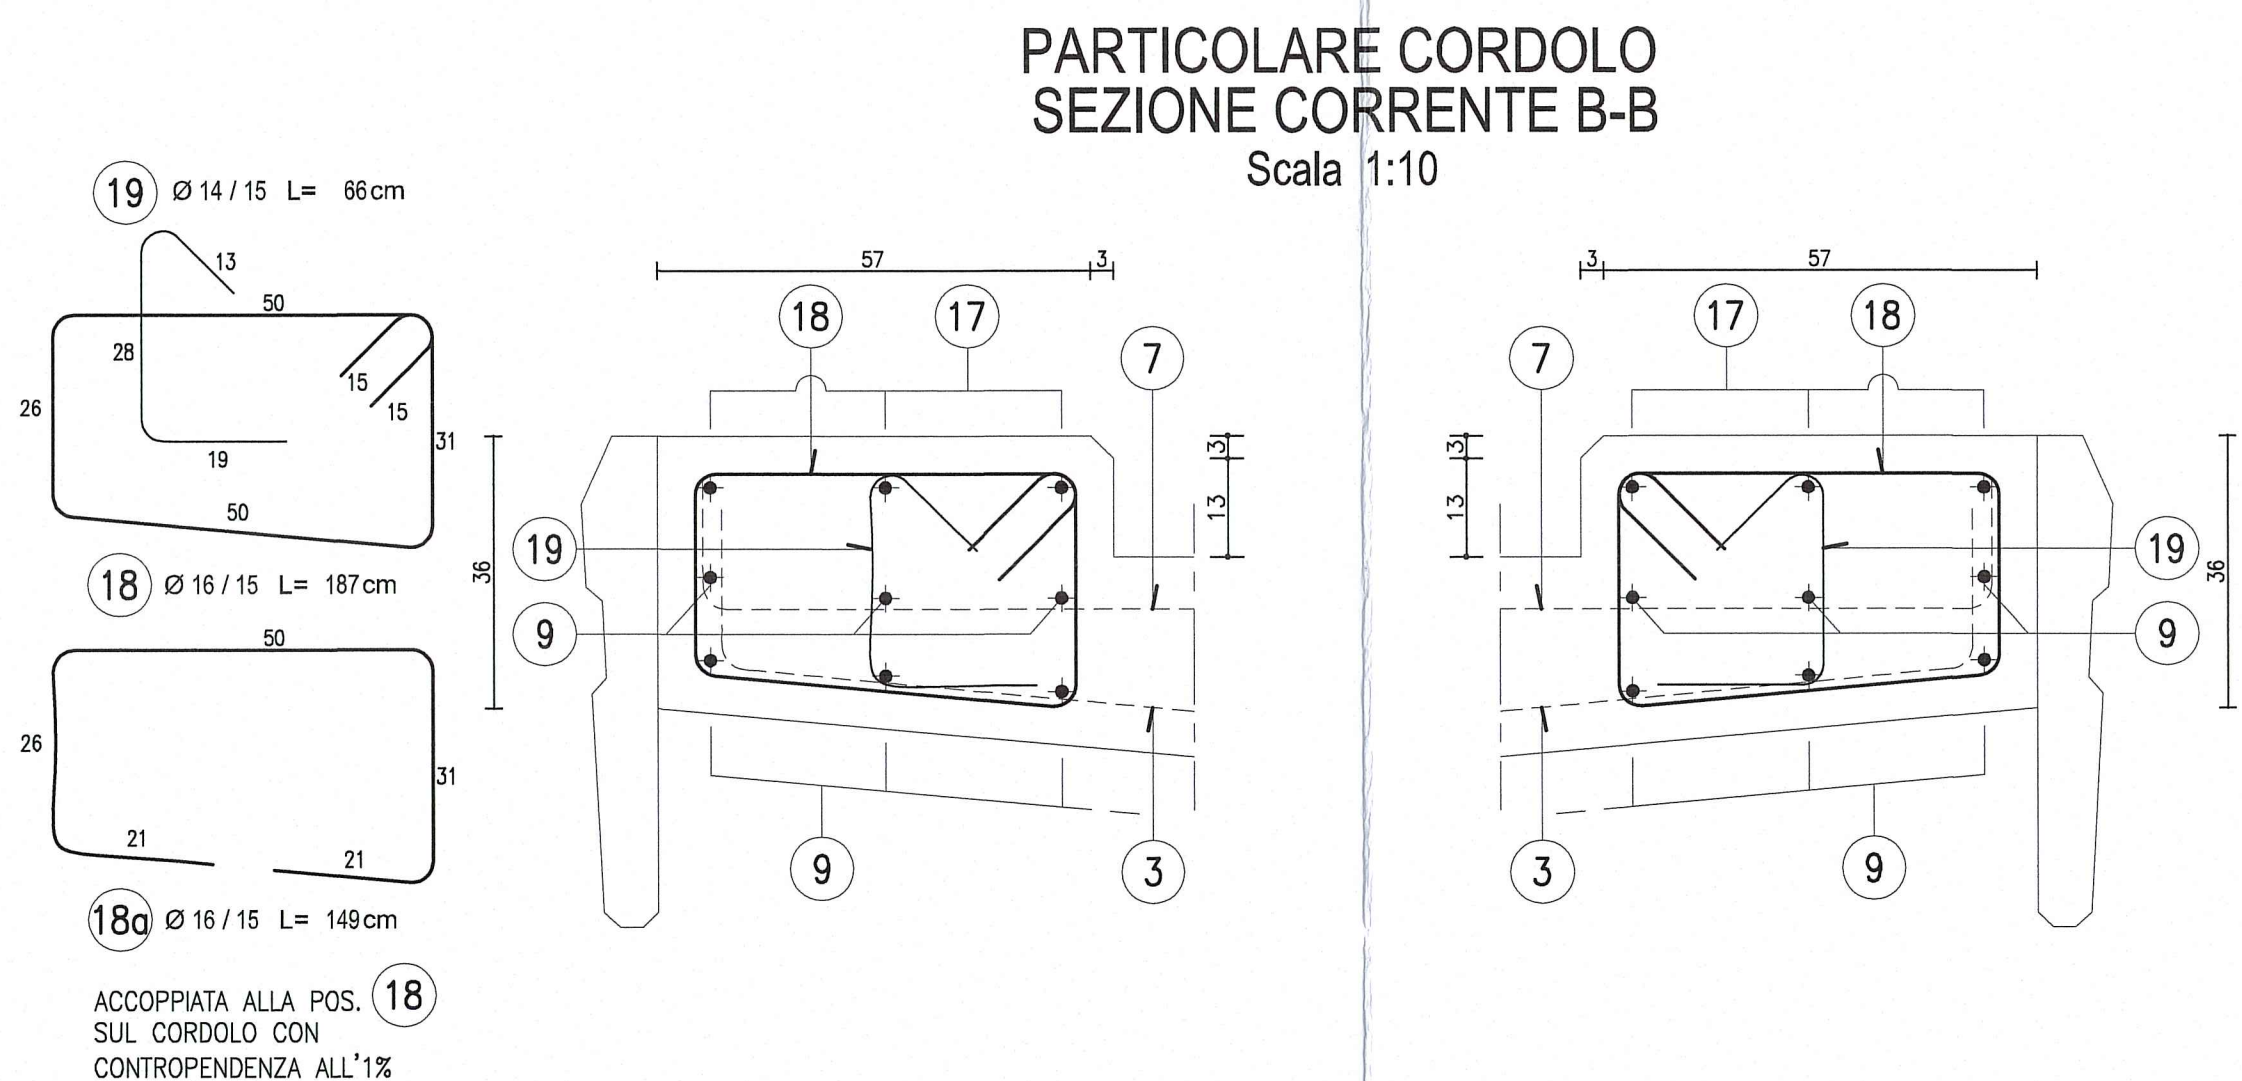
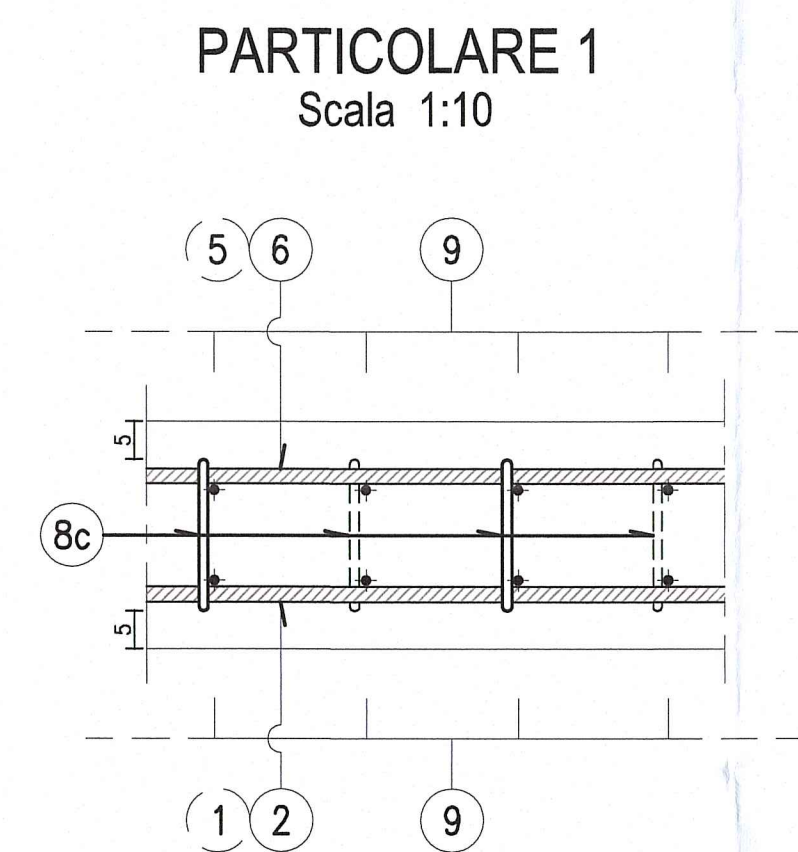
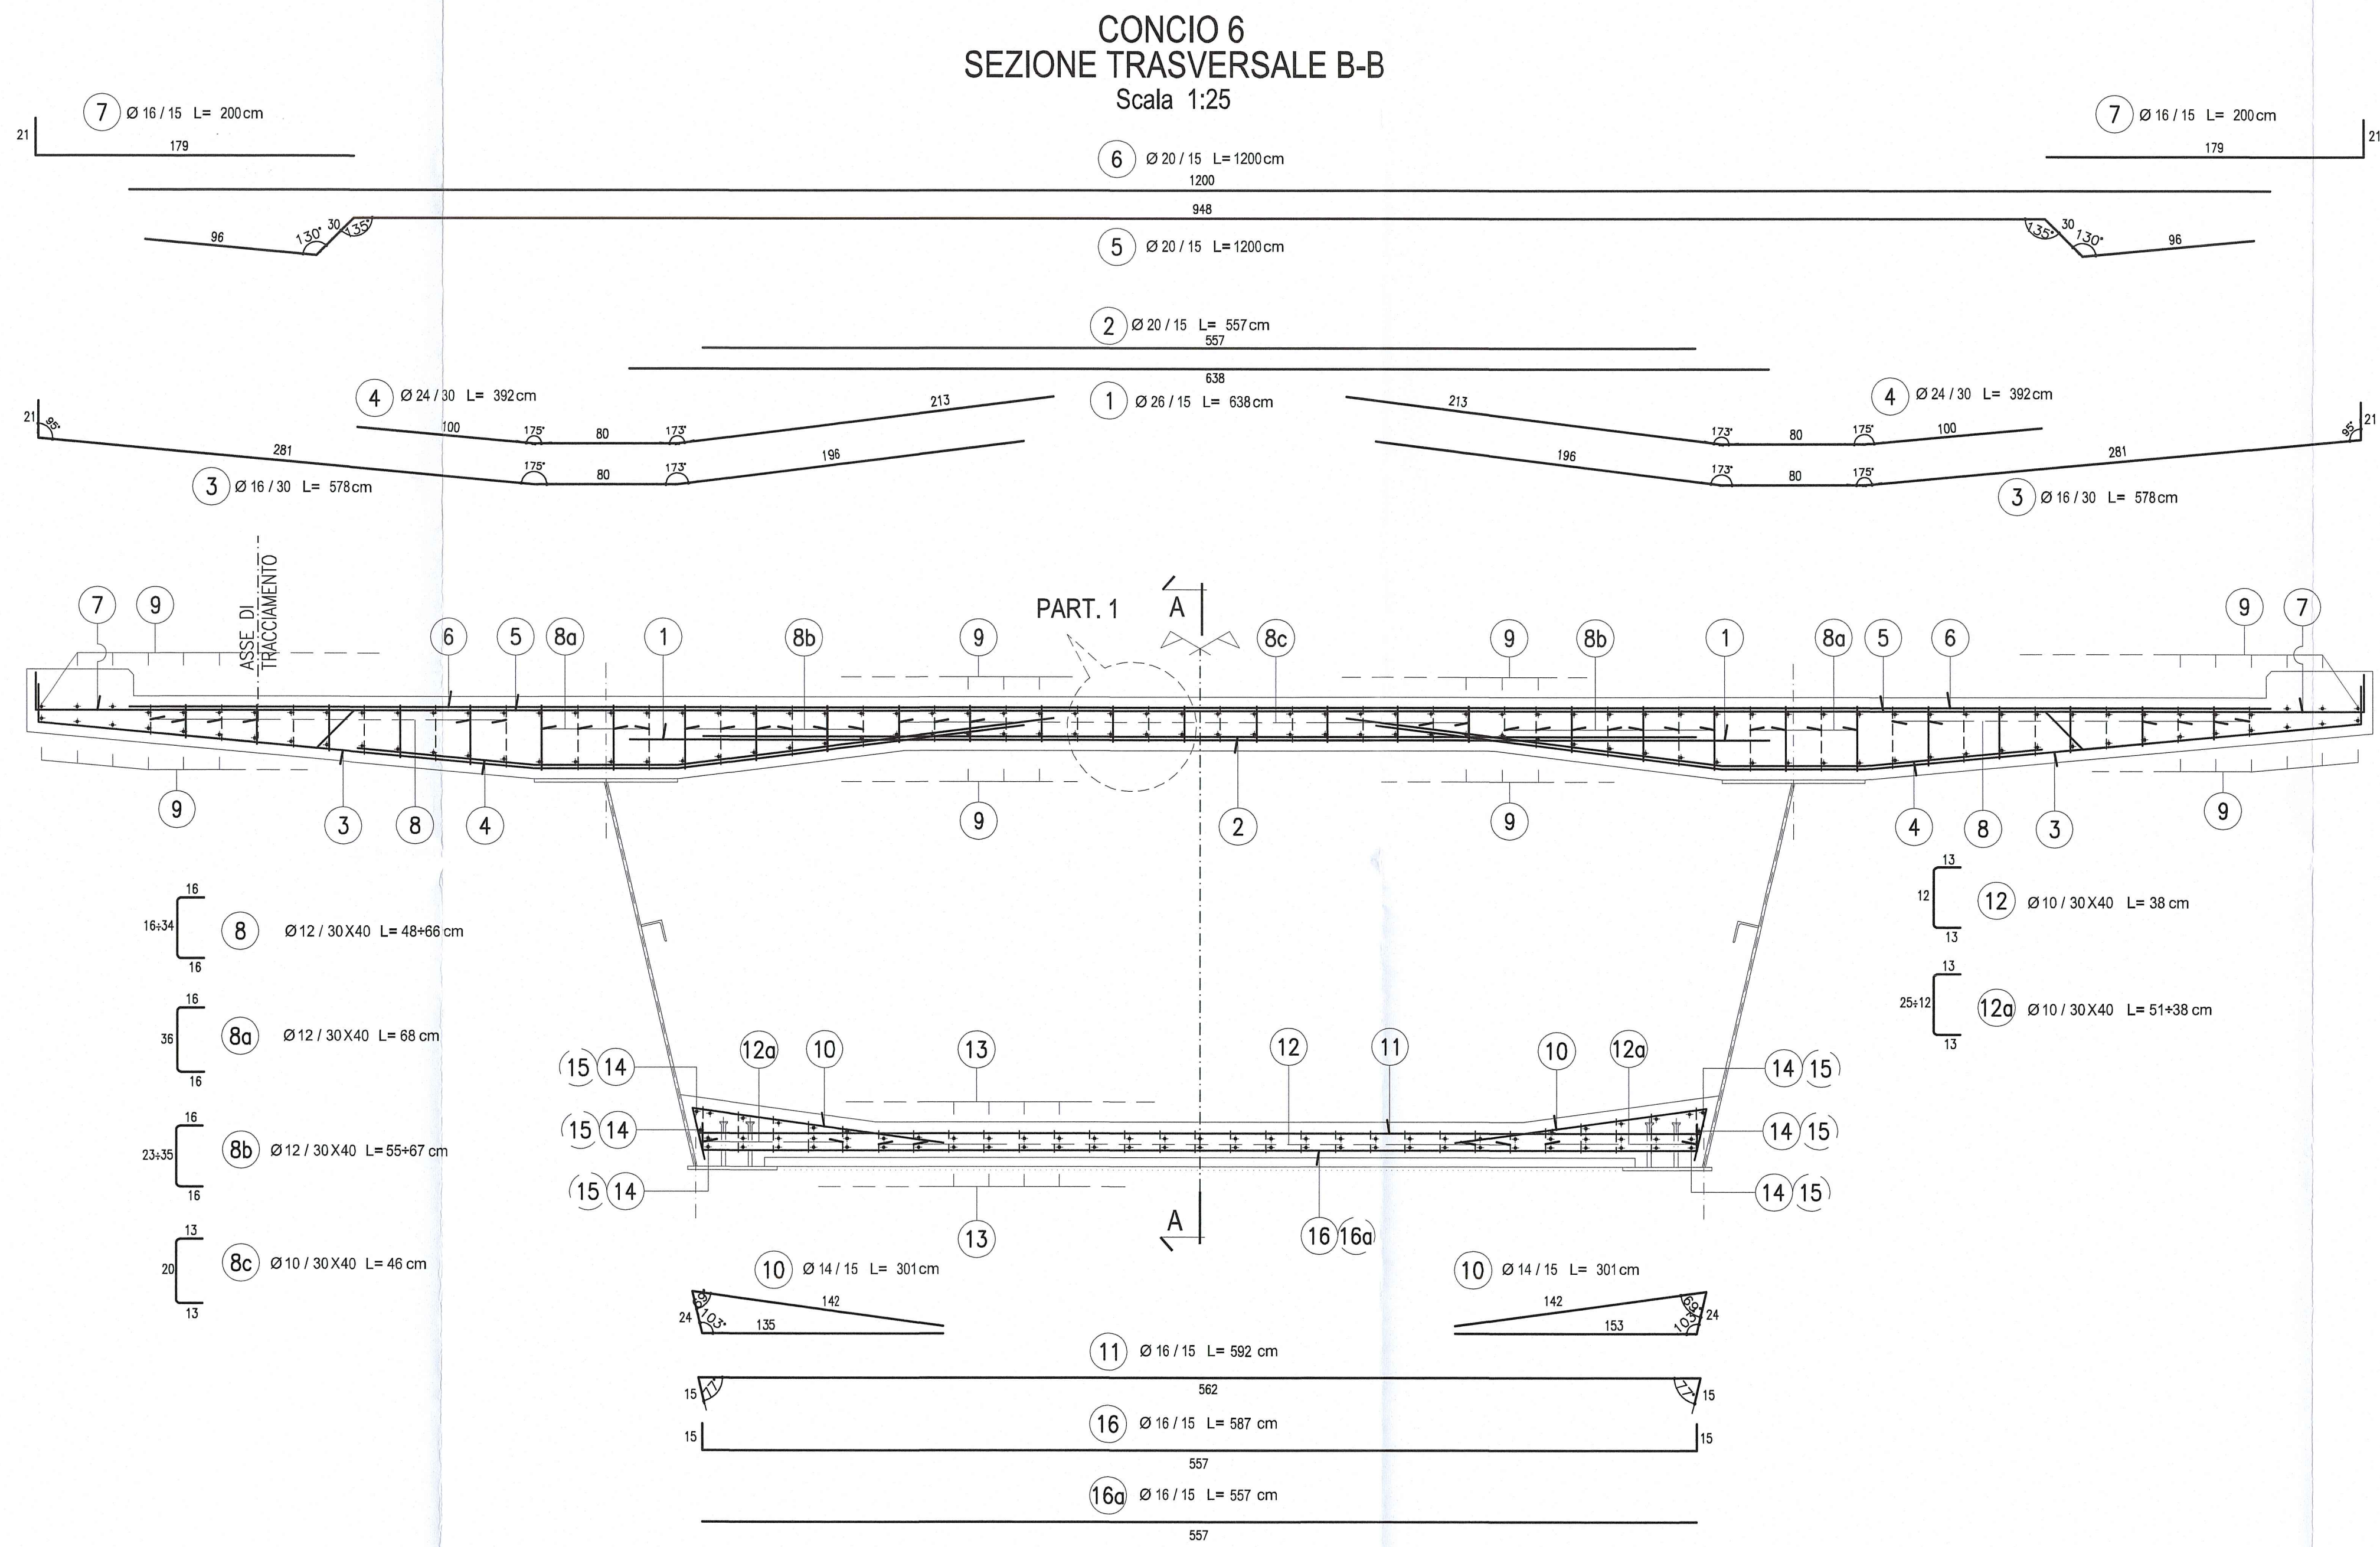


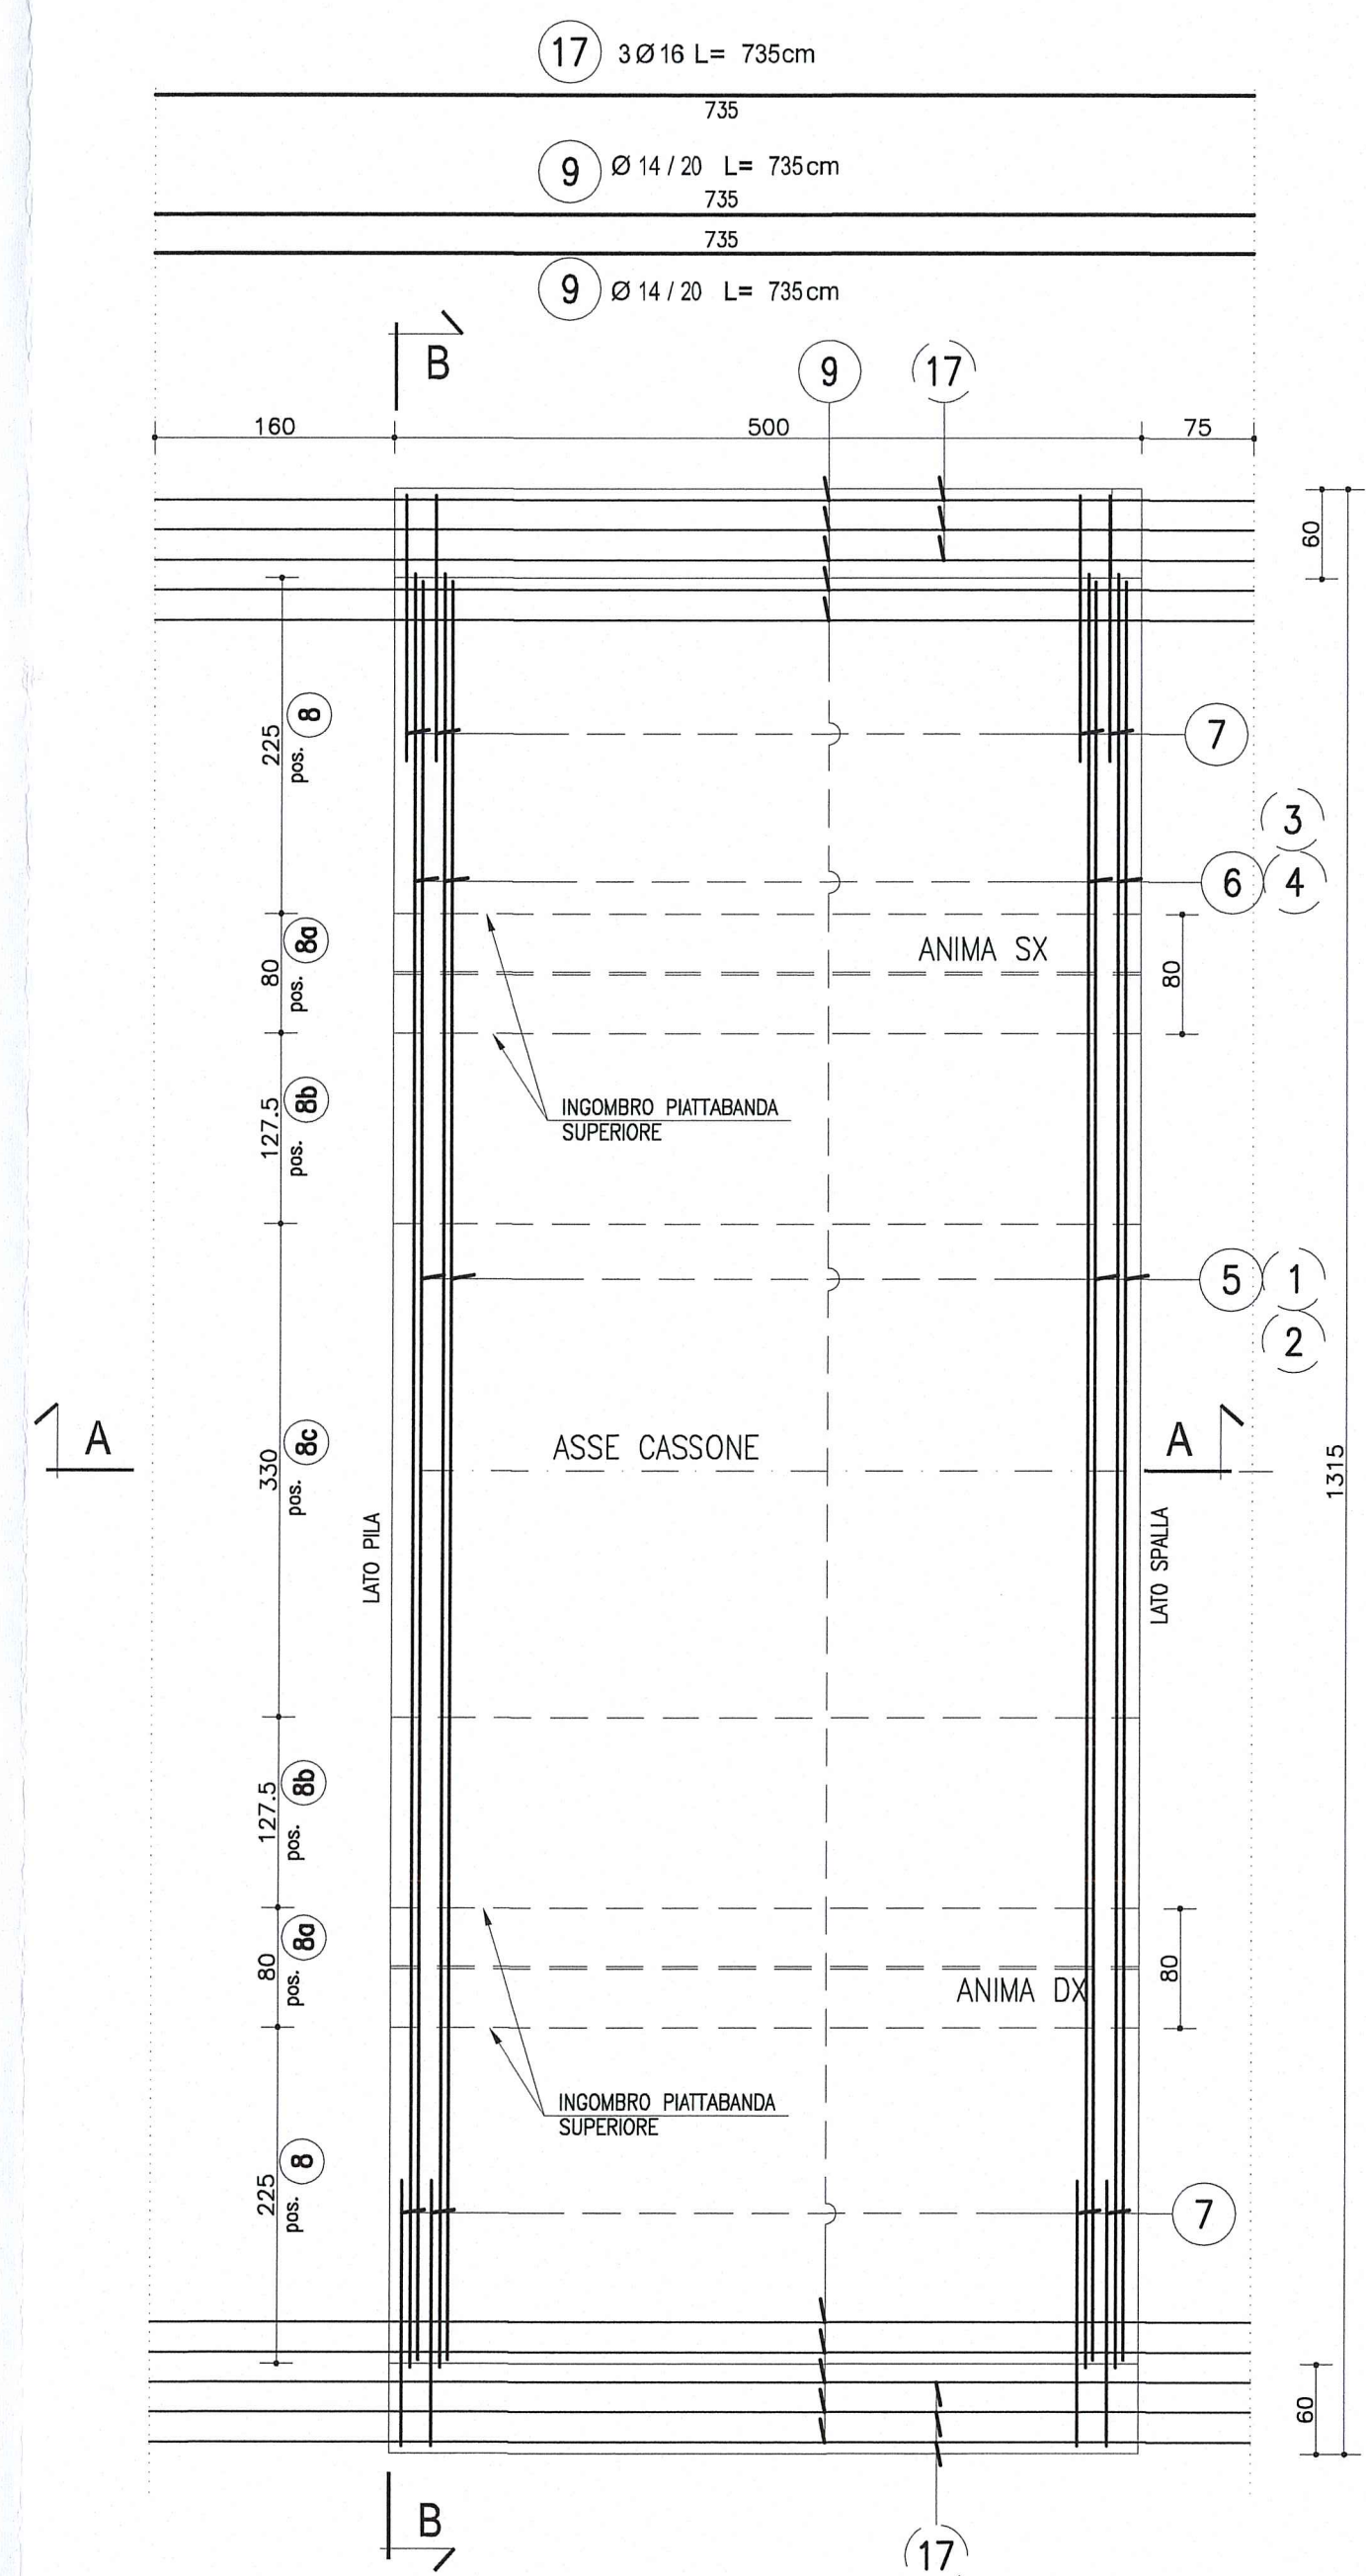

PIANTA IMPALCATO
SOLETTA SUPERIORE
Scala 1:50

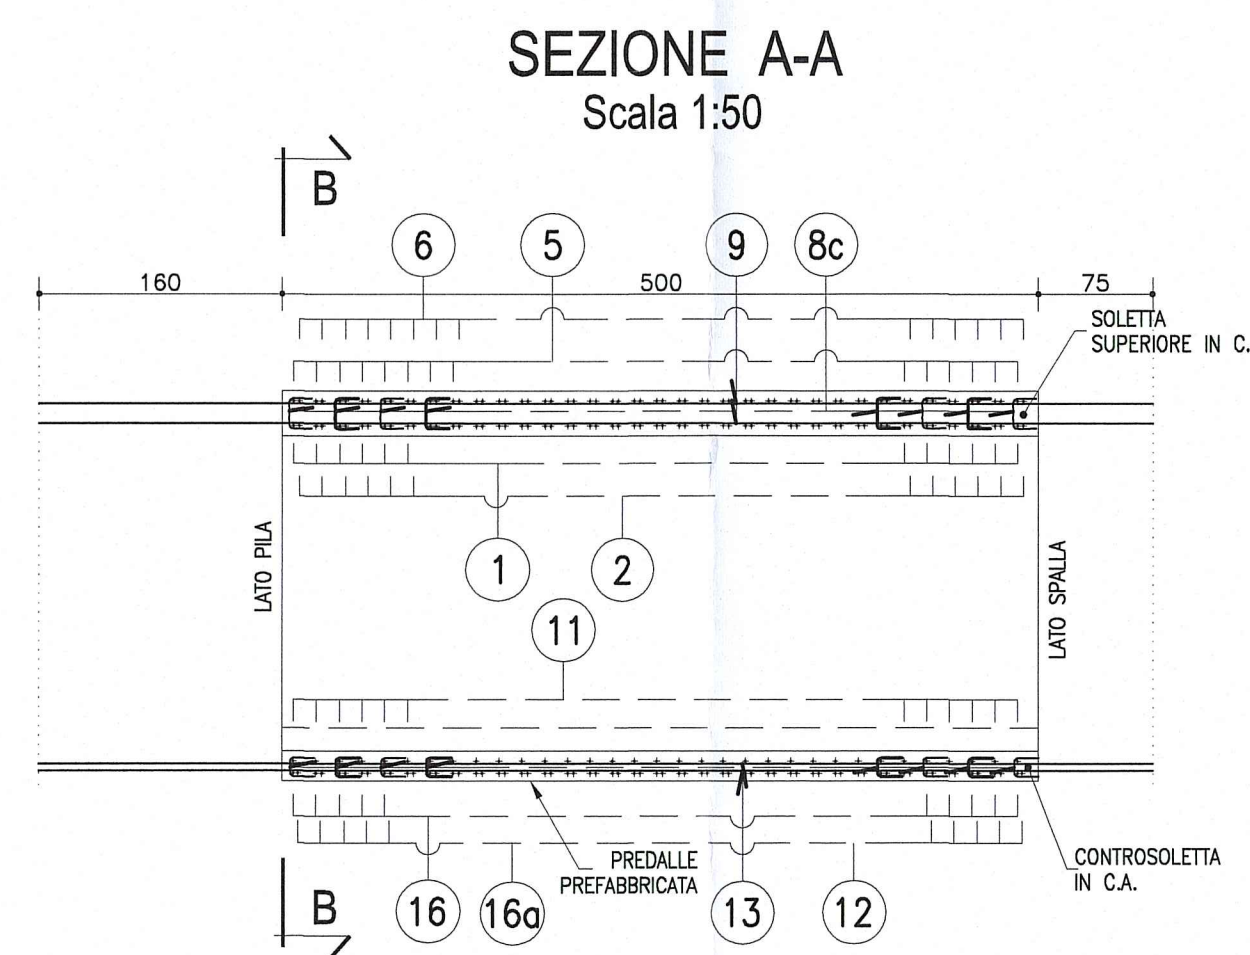

PIANTA IMPALCATO
SOLETTA INFERIORE
Scala 1:50

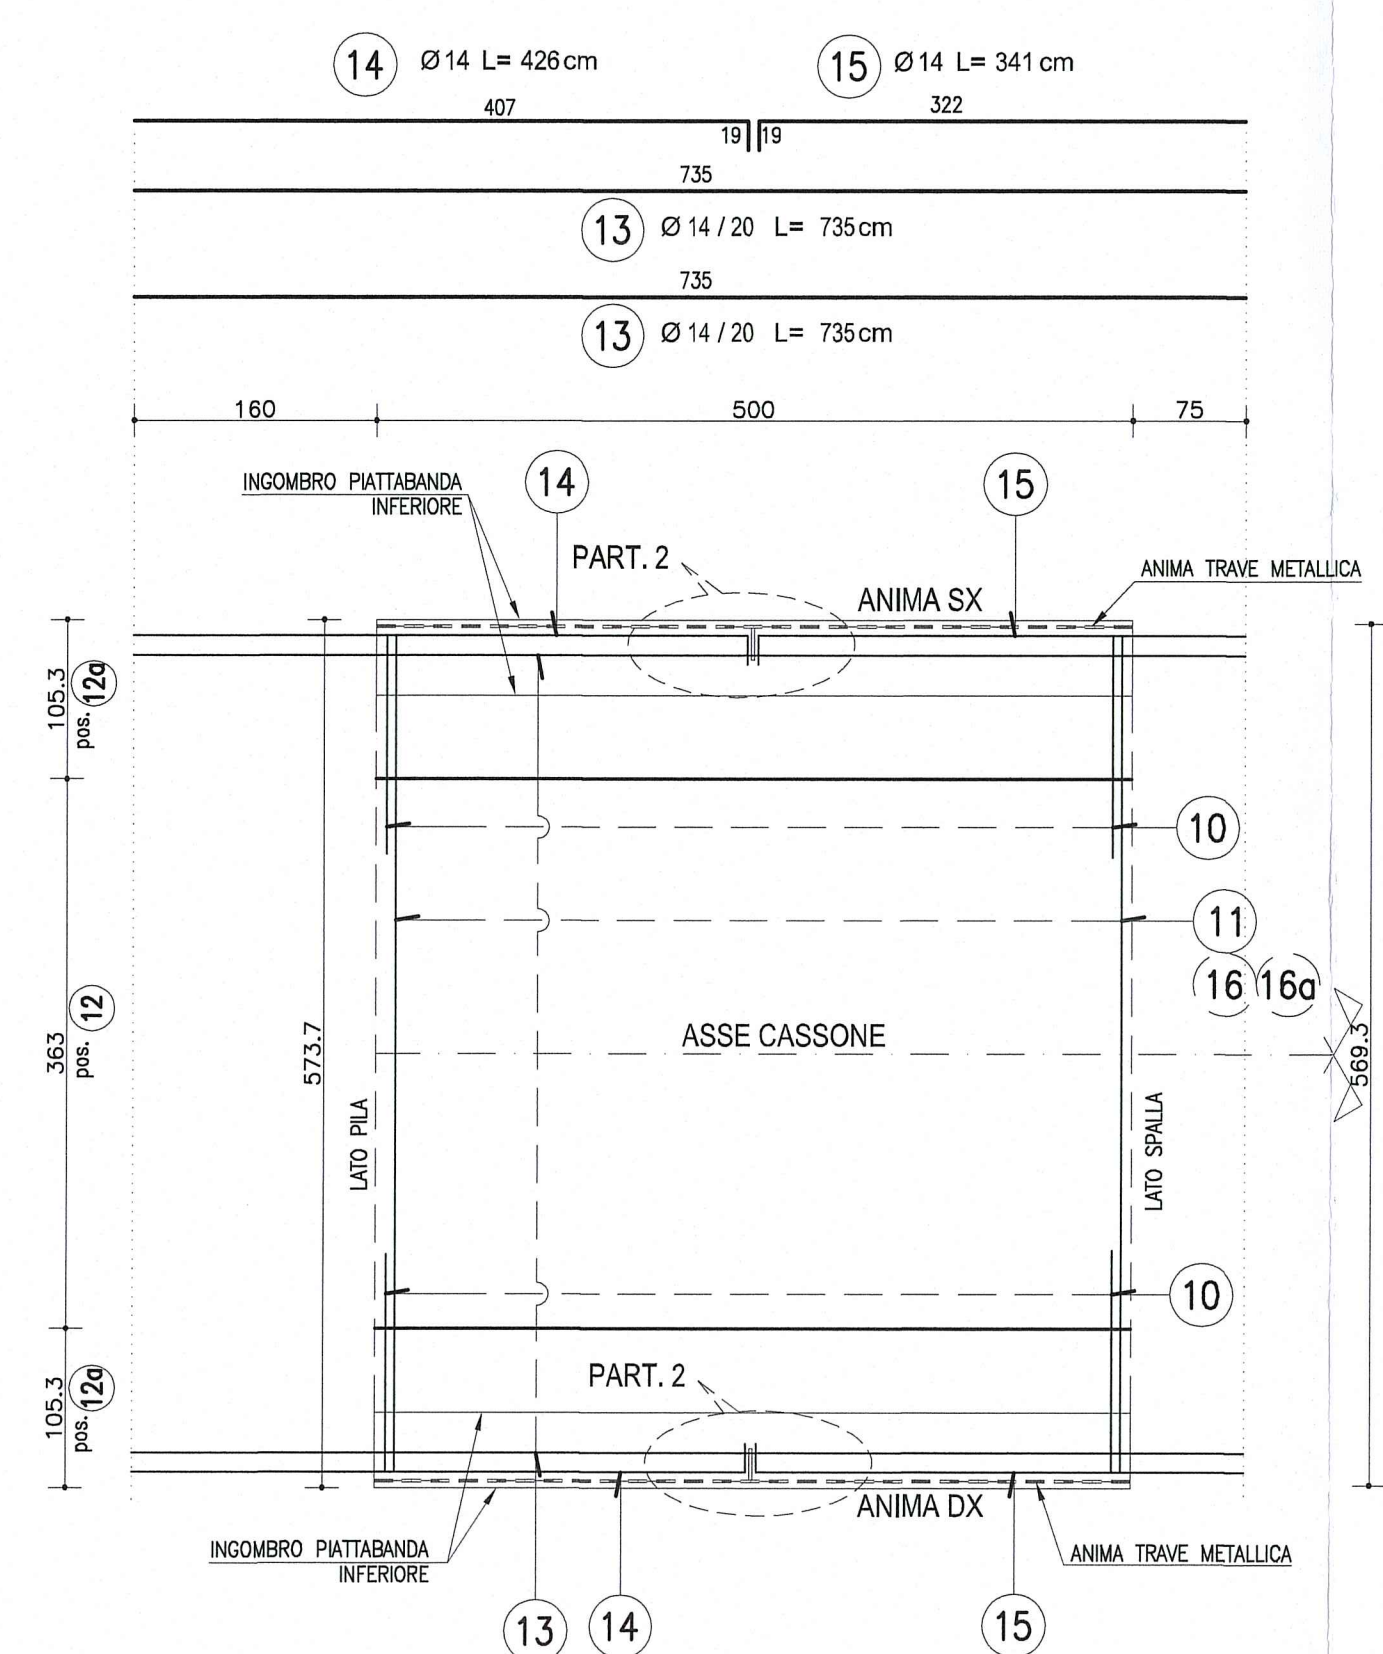

NOTA:
PER CARATTERISTICHE DEI MATERIALI E
SPECIFICHE TECNICHE VEDI TAVOLA
IMMATERIALE/10/2001

DESCRIZIONE DELLA MODIFICA:
Inserita nota

Comittente: AUTOCAMIONALE DELLA CISA S.p.A. Via Camboara 26/A - Frazione Ponte Taro - 43015 NOCETO (PR)																			
Impresa Esecutrice: PIZZAROTTI FONDATA NEL 1910																			
PROGETTO ESECUTIVO AUTOSTRADA DELLA CISA A15 RACCORDO AUTOSTRADALE A15/A22 CORRIDOIO PLURIMODALE TIRRENO-BRENNERO RACCORDO AUTOSTRADALE FRA L'AUTOSTRADA DELLA CISA-FONTEVIVO (PR) E L'AUTOSTRADA DEL BRENNERO-NOGARELE ROCCA (VR), I LOTTO. C.U.P. G61B0400060008 C.I.G. 307068161E																			
Il Direttore Tecnico: Ing. Pietro Mazzoli Ordine degli Ingegneri della Provincia di Parma n. 821	Il Responsabile del Procedimento: Ing. Giovanni Maria Cepparotti Ordine degli Ingegneri della Provincia di Viterbo n. 192																		
Il Cliente: Ing. Giovanni Maria Cepparotti Ordine degli Ingegneri della Provincia di Viterbo n. 192	Il Progettista: Ing. Pietro Mazzoli Ordine degli Ingegneri della Provincia di Parma n. 821																		
Consulenza specialistica a cura di: Ing. Pietro Mazzoli Ordine degli Ingegneri della Provincia di Parma n. 821																			
Titolo Elaborato: Asse principale Grandi Strutture Ponte sul fiume Taro Carreggiata Sud - Impalcato P11-SP2 - Concio C6 - Armatura																			
Data Emisione Progetto: 18/03/2014																			
Scala: 1:50																			
Identif. Elaborato: <table border="1"> <tr> <th>N.º IDENTIFICATIVO</th> <th>COEFF. CORREZIONE</th> <th>STATO</th> <th>DATA</th> <th>REDAZIONE</th> <th>VERIFICA</th> <th>DATA</th> <th>REDAZIONE</th> <th>VERIFICA</th> </tr> <tr> <td>1</td> <td>RAAA</td> <td>1</td> <td>18/03/2014</td> <td>AP</td> <td>SS</td> <td>18/03/2014</td> <td>OG7</td> <td>B</td> </tr> </table>		N.º IDENTIFICATIVO	COEFF. CORREZIONE	STATO	DATA	REDAZIONE	VERIFICA	DATA	REDAZIONE	VERIFICA	1	RAAA	1	18/03/2014	AP	SS	18/03/2014	OG7	B
N.º IDENTIFICATIVO	COEFF. CORREZIONE	STATO	DATA	REDAZIONE	VERIFICA	DATA	REDAZIONE	VERIFICA											
1	RAAA	1	18/03/2014	AP	SS	18/03/2014	OG7	B											
Revisioni: <table border="1"> <tr> <th>N.º</th> <th>DATA</th> <th>REDAZIONE</th> <th>VERIFICA</th> </tr> <tr> <td>B</td> <td>18/03/2014</td> <td>MAZZOLI</td> <td>MAZZOLI</td> </tr> <tr> <td>A</td> <td>28/03/2014</td> <td>MAZZOLI</td> <td>MAZZOLI</td> </tr> </table>		N.º	DATA	REDAZIONE	VERIFICA	B	18/03/2014	MAZZOLI	MAZZOLI	A	28/03/2014	MAZZOLI	MAZZOLI						
N.º	DATA	REDAZIONE	VERIFICA																
B	18/03/2014	MAZZOLI	MAZZOLI																
A	28/03/2014	MAZZOLI	MAZZOLI																