
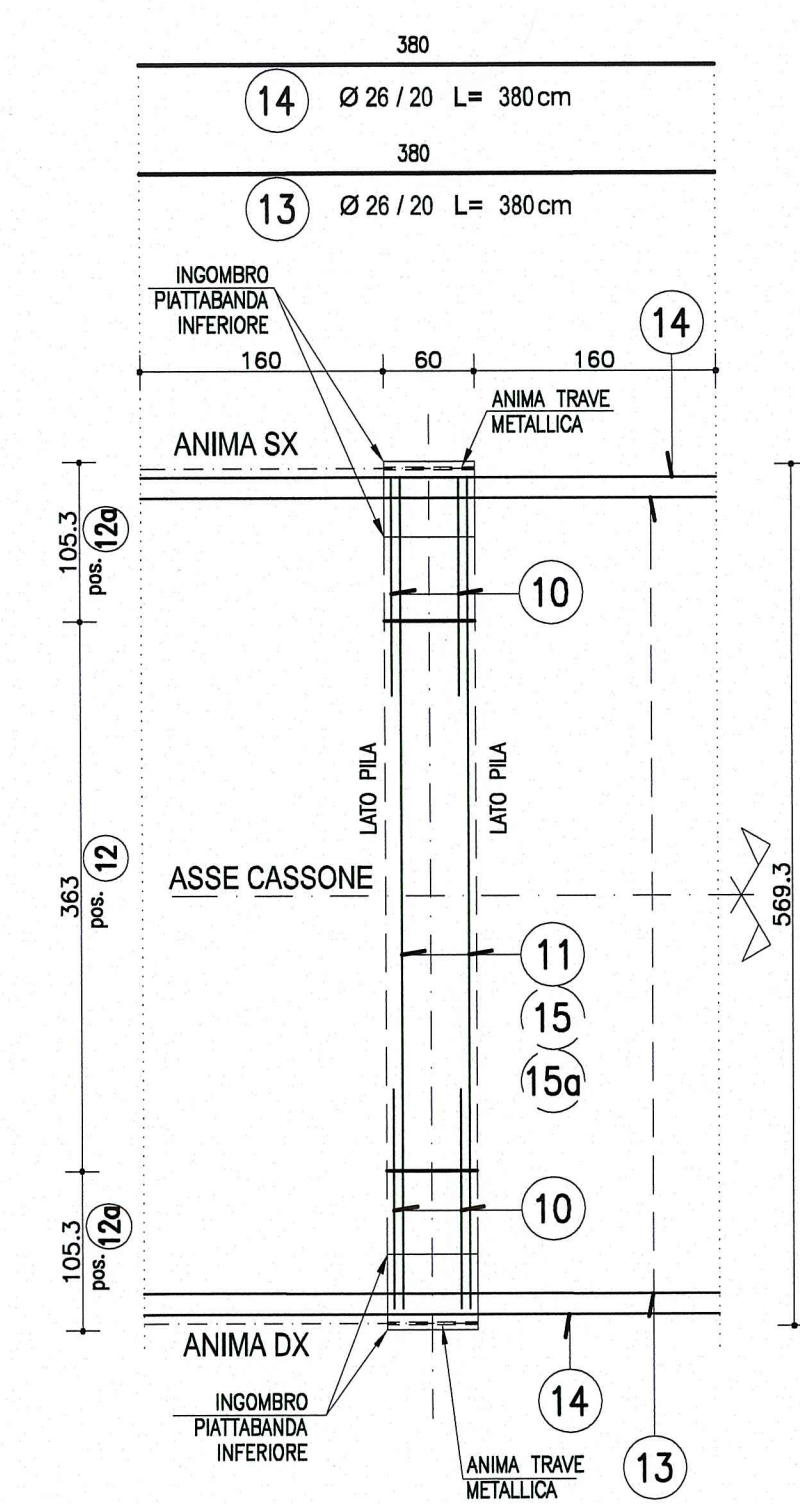
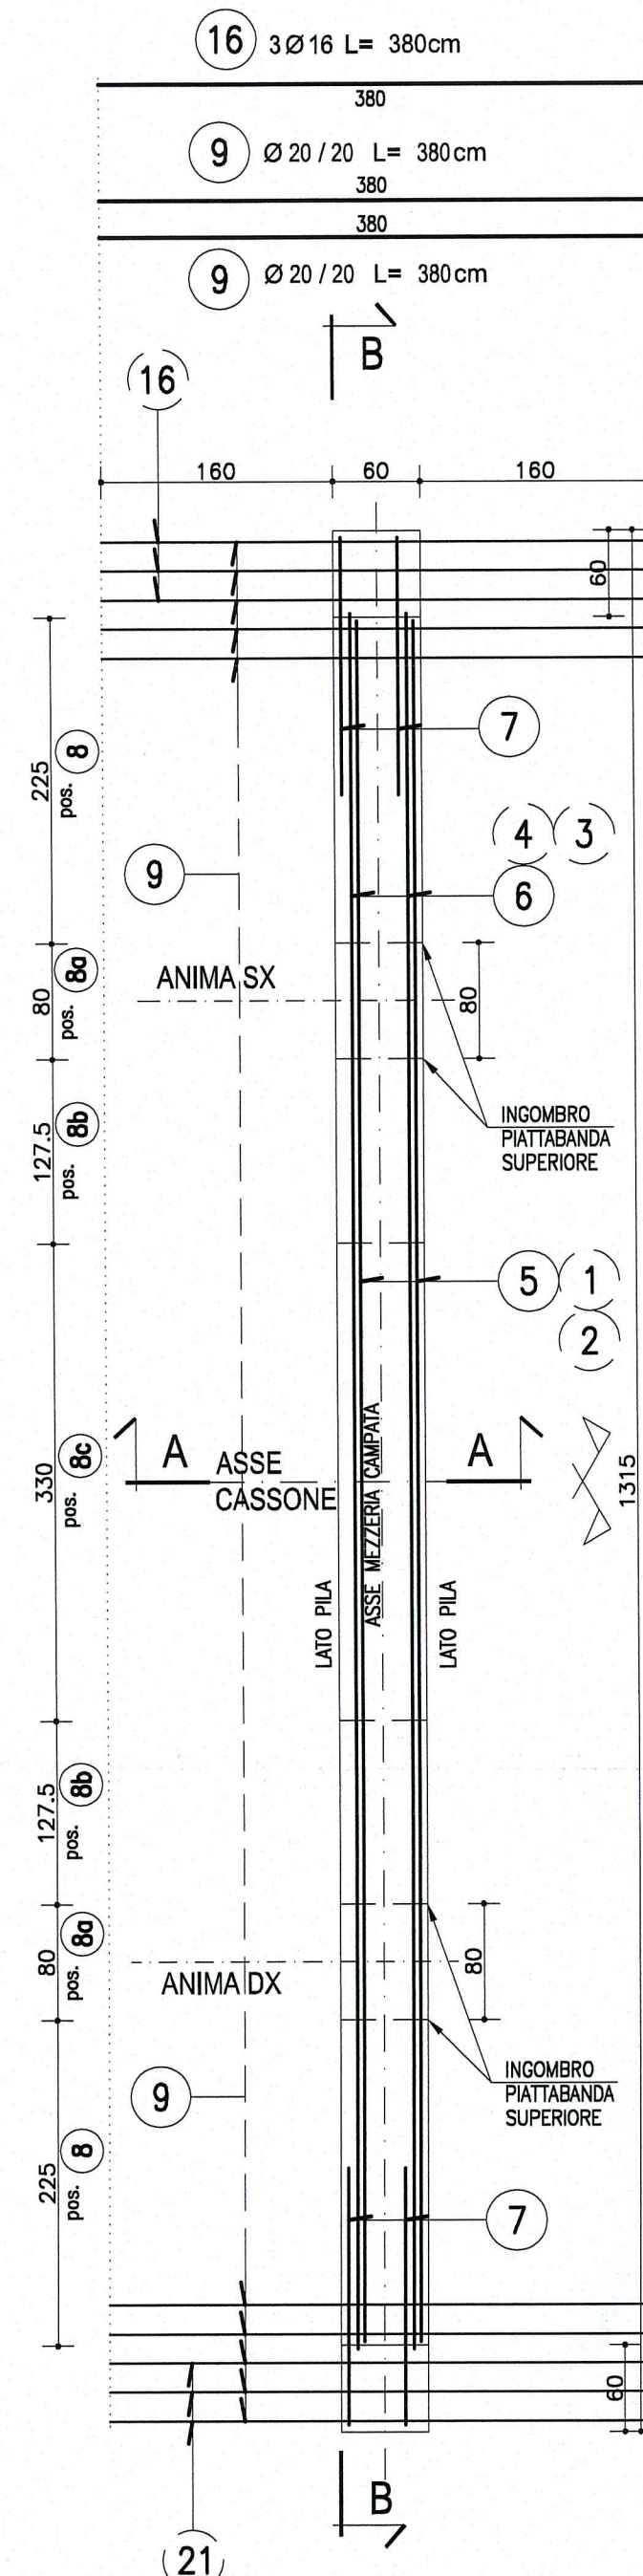



CONCIO K SEZIONE TRASVERSALE B-B Scala 1:25

PIANTA IMPALCATO SOLETTA SUPERIORE Scala 1:50

PIANTA IMPALCATO SOLETTA INFERIORE Scala 1:50

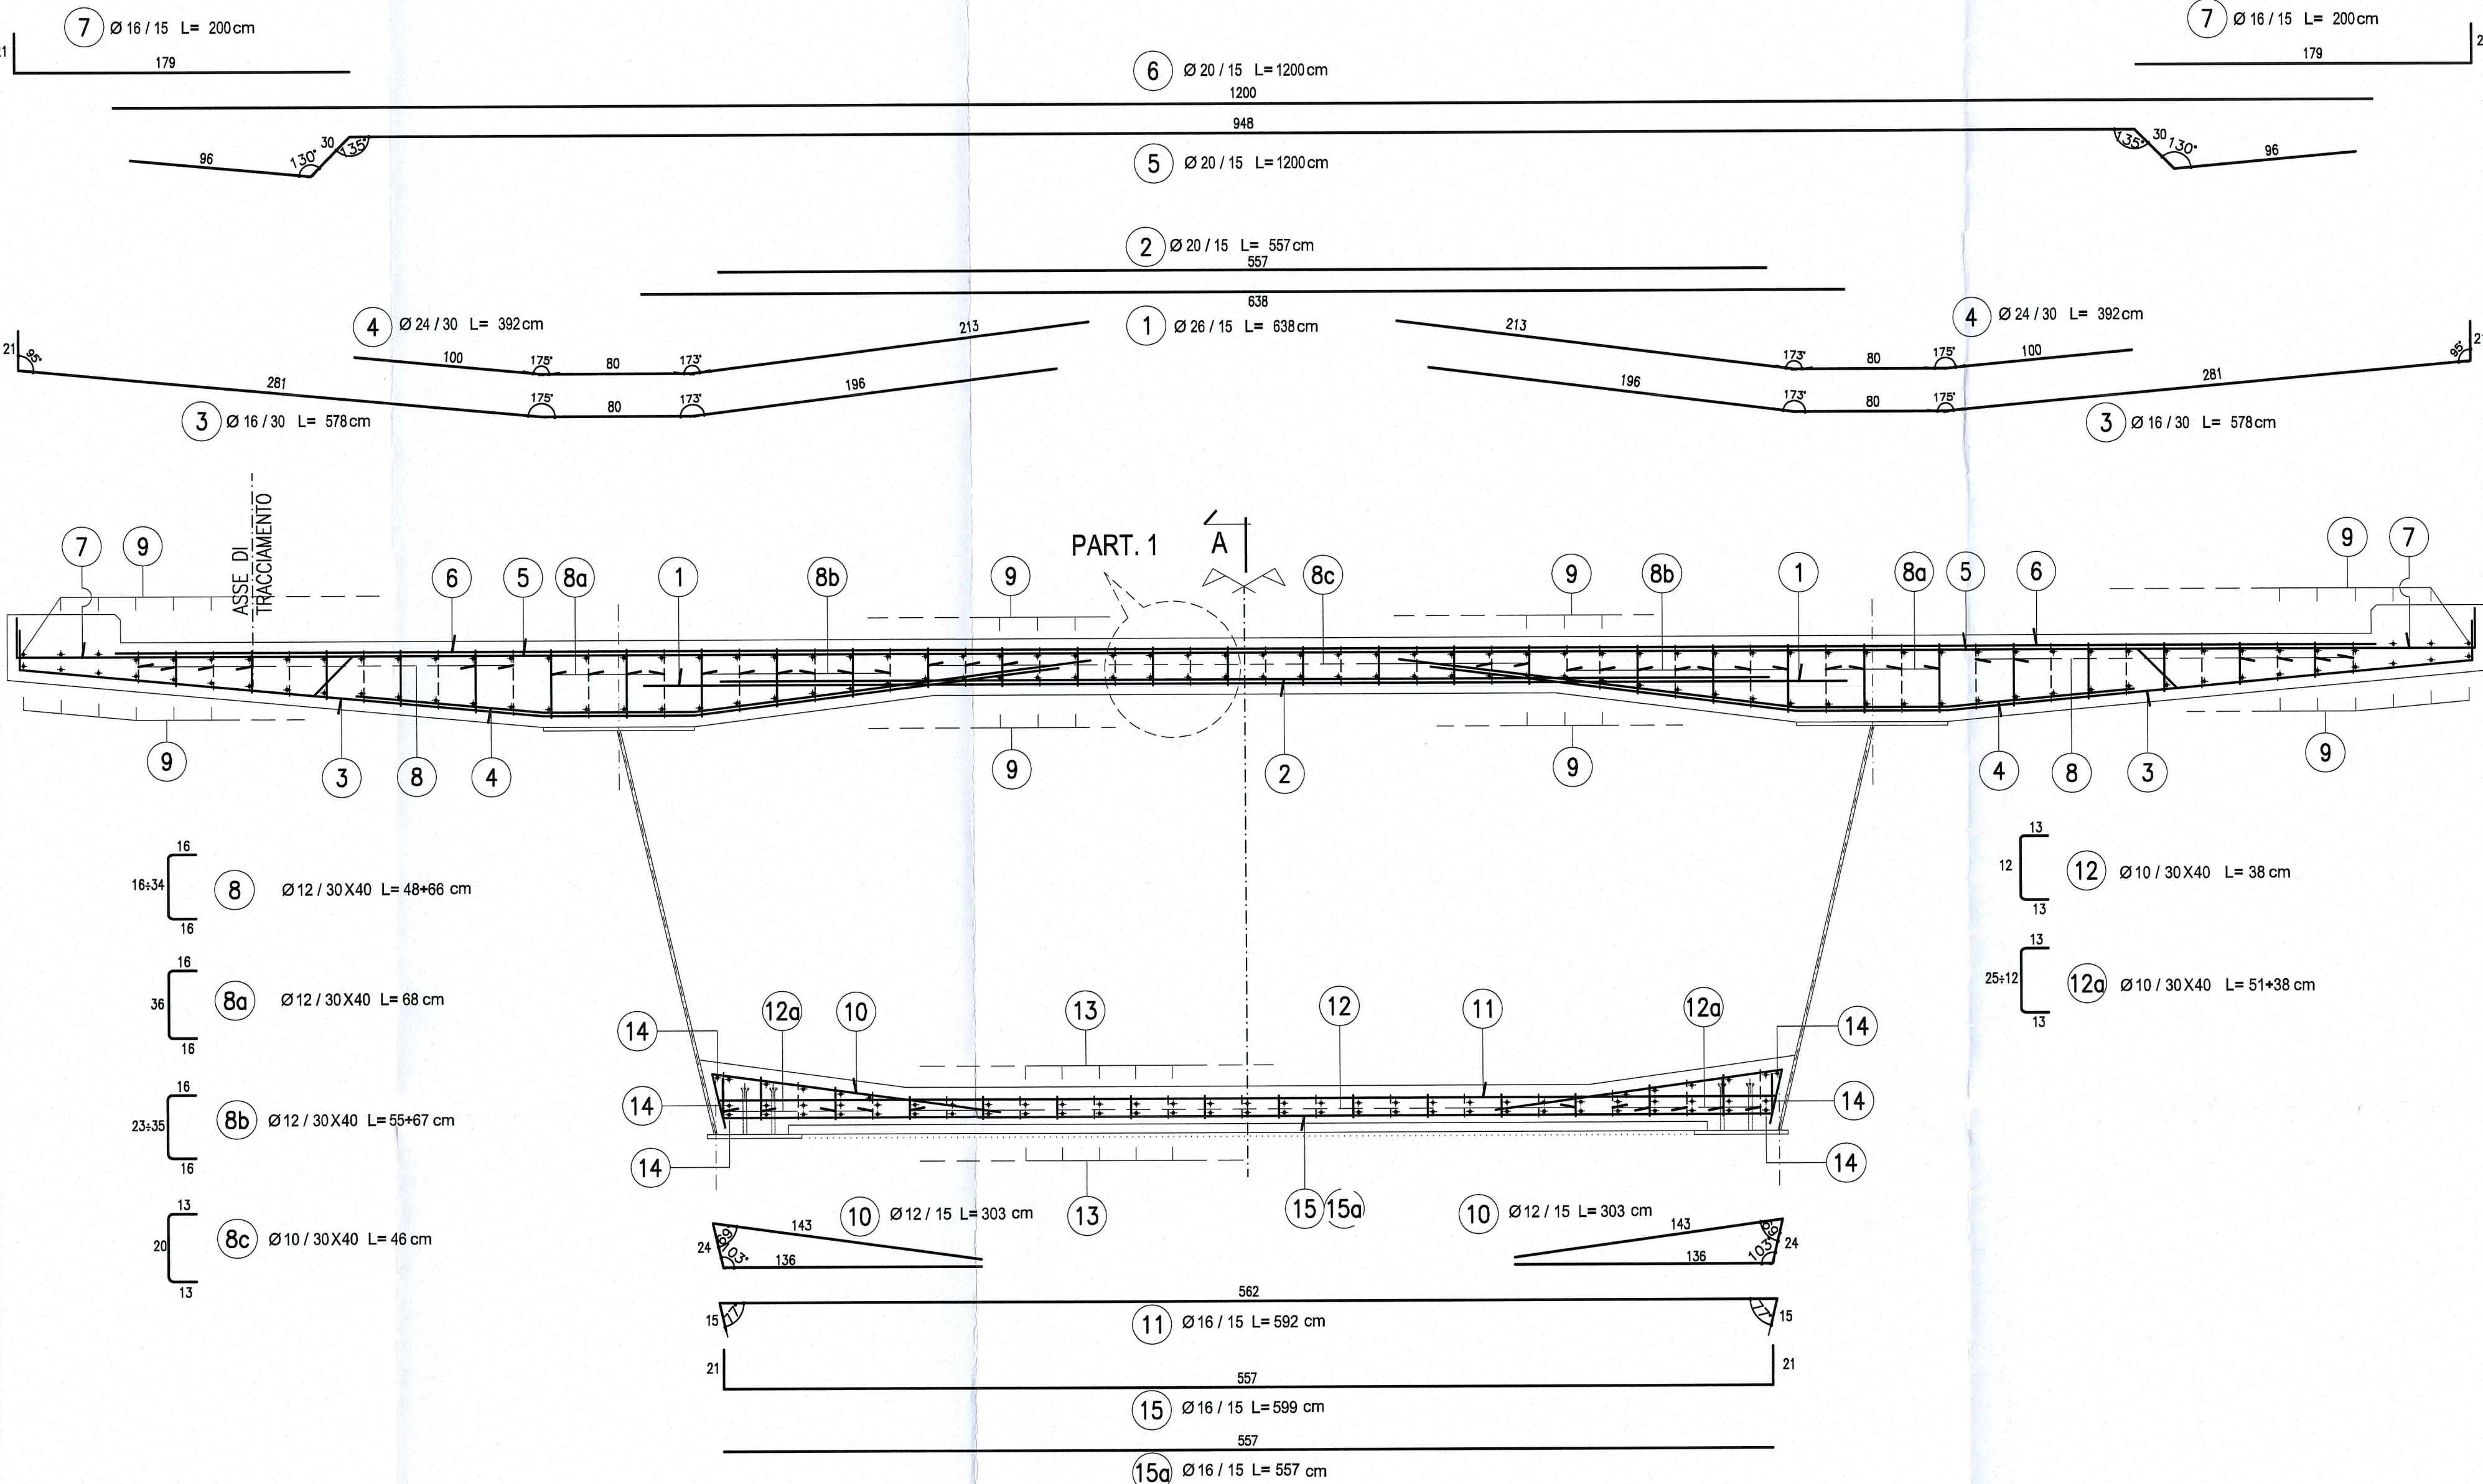





DESCRIZIONE DELLA MODIFICA:
Inserita nota

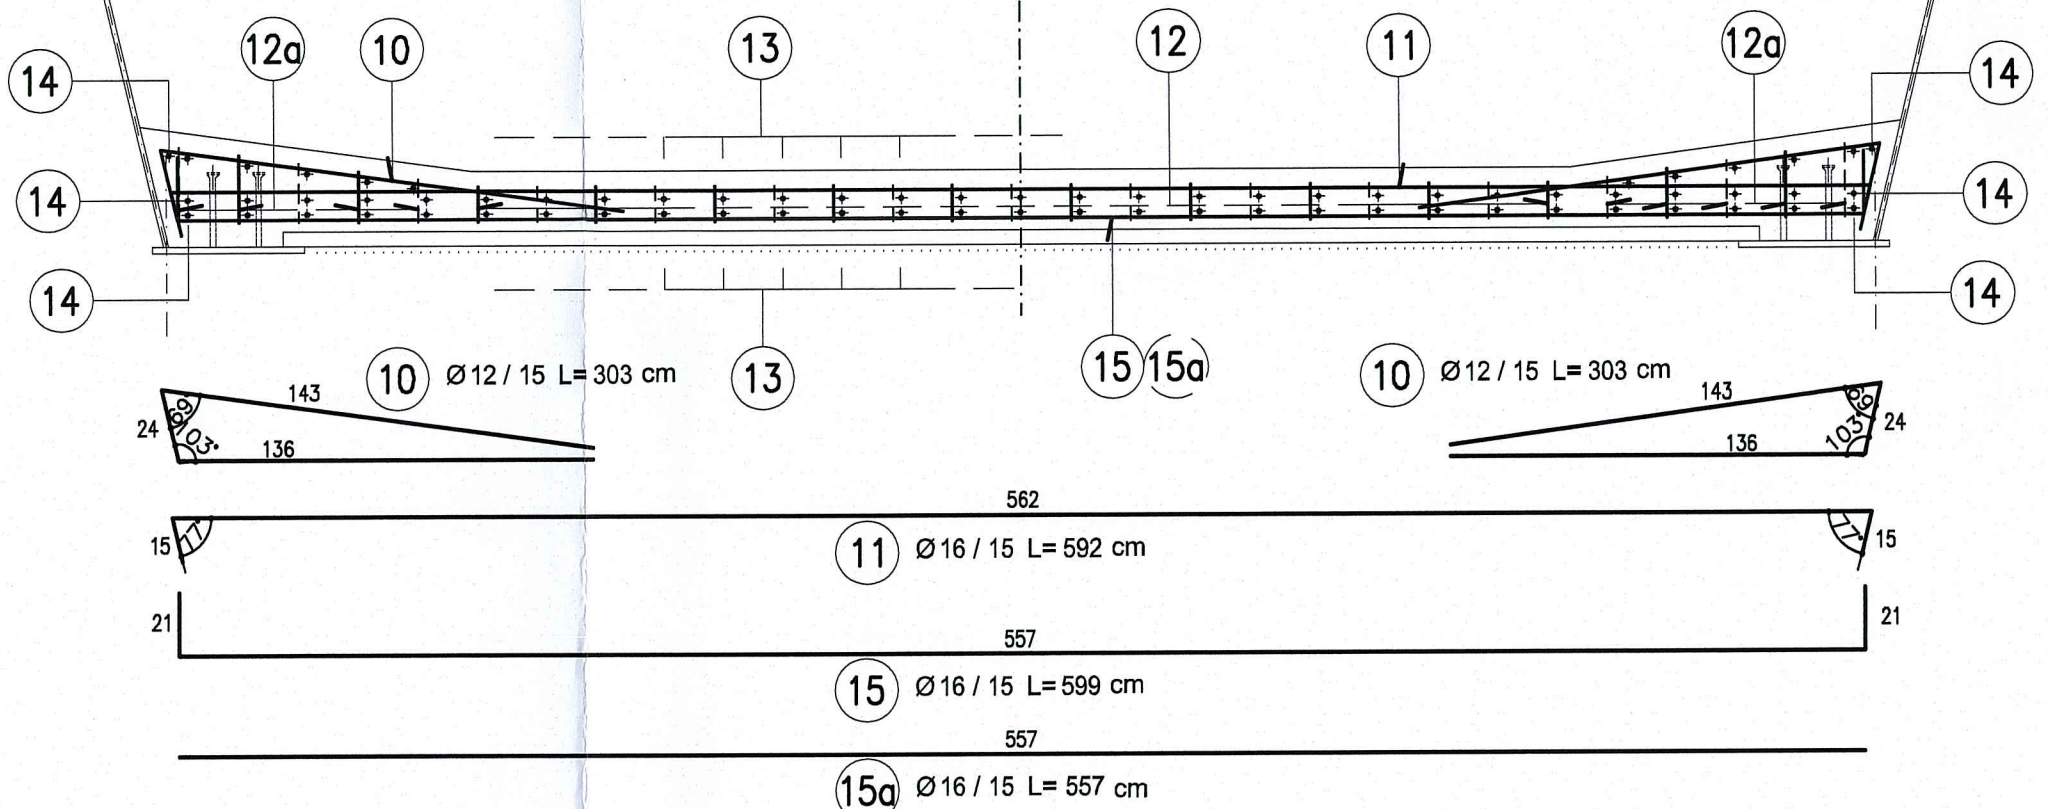

PARTICOLARE CORDOLO SEZIONE CORRENTE B-B Scala 1:10

SEZIONE A-A ANIMA TRAVE SX Scala 1:50

PARTICOLARE 1 Scala 1:10

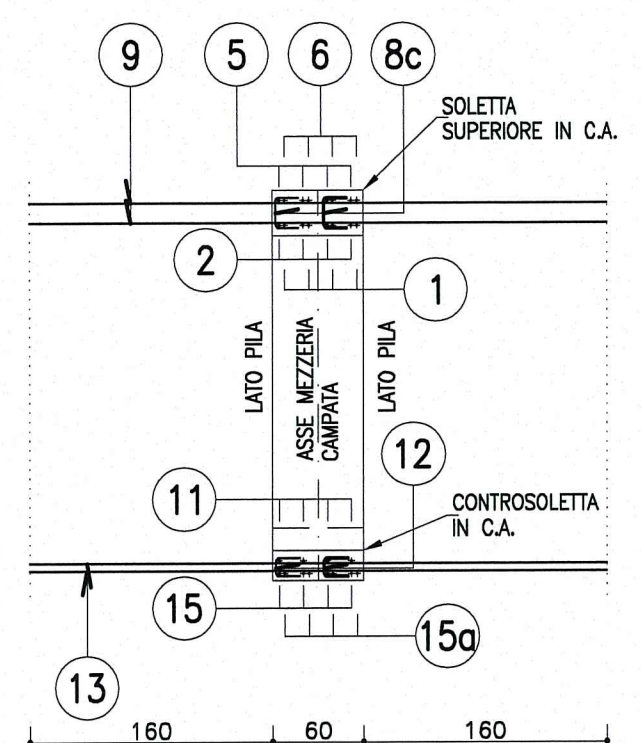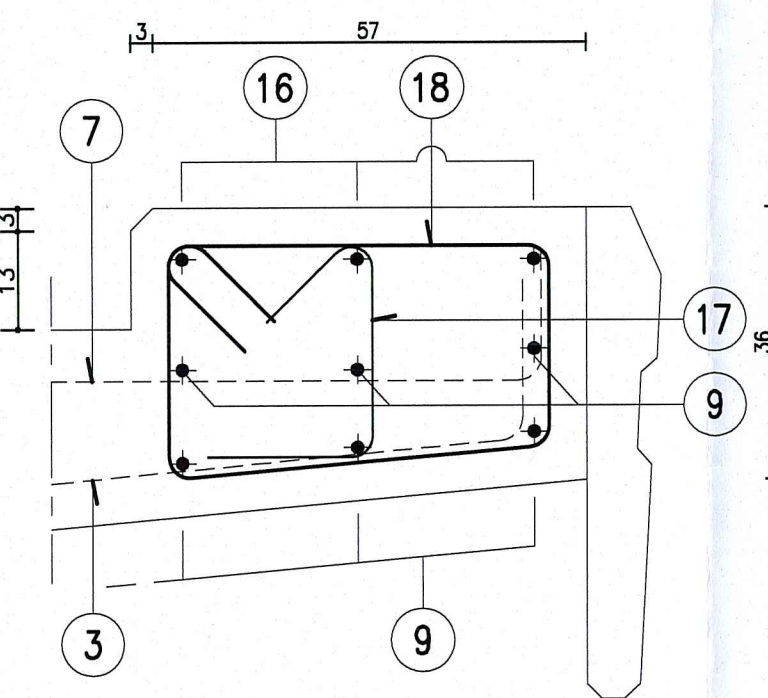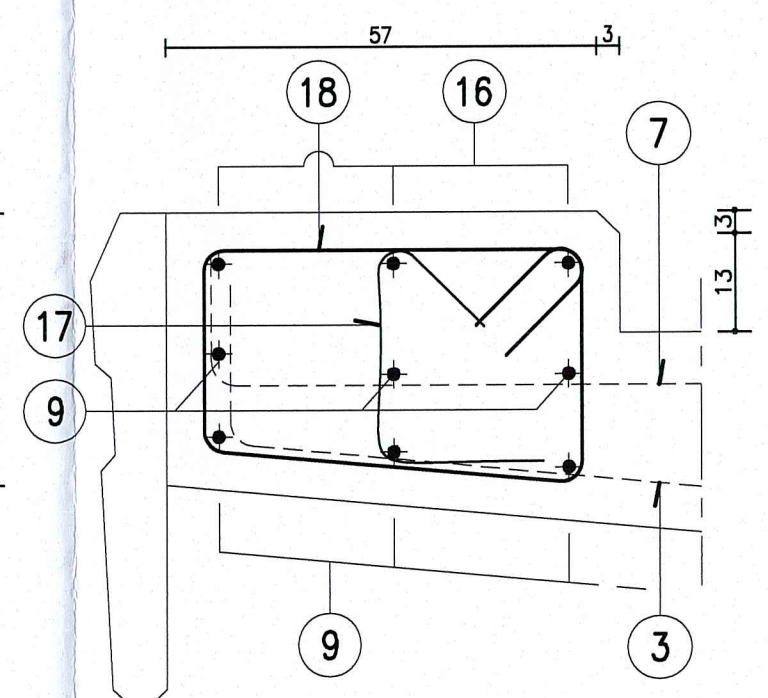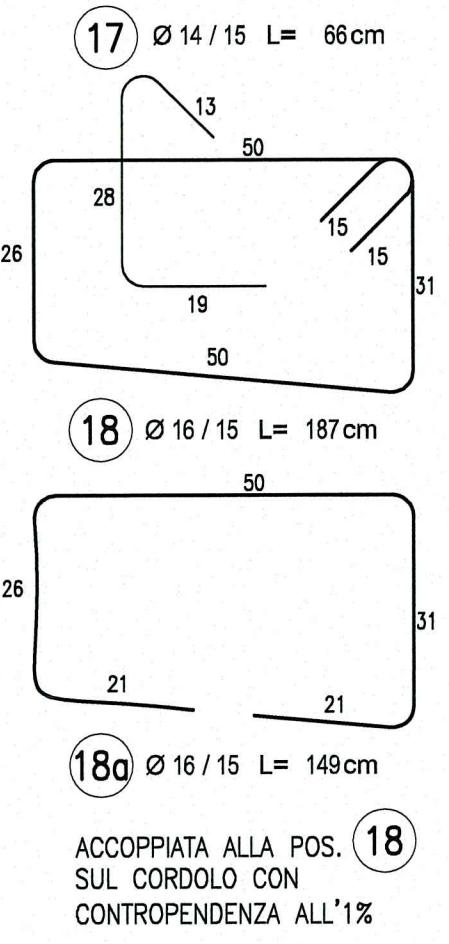

NOTA:
PER CARATTERISTICHE DEI MATERIALI E
SPECIFICHE TECNICHE VEDI TAVOLA
RAA1EAPG001GPC001

Committente: AUTOCAMIONALE DELLA CISA S.p.A. Via Camboara 26/A - Frazione Ponte Taro - 43015 NOCETO (PR)	
Impresa Esecutrice: PIZZAROTTI FONDATA NEL 1910	
AUTOSTRADA DELLA CISA A15 RACCORDO AUTOSTRADALE A15/A22 CORRIDOIO PLURIMODALE TIRRENO-BRENNERO RACCORDO AUTOSTRADALE FRA L'AUTOSTRADA DELLA CISA-FONTEVIVO (PR) E L'AUTOSTRADA DEL BRENNERO-NOGAROLE ROCCA (VR), I LOTTO. C.U.P. G61B04000060008 C.I.G. 307068161E	
PROGETTO ESECUTIVO	
AUTOCAMIONALE DELLA CISA S.p.A. Il Direttore TIRRE:	Il Responsabile del Procedimento: Il Presidente:
IMPRESA PIZZAROTTI Il Direttore Tecnico: Il Responsabile di Progetto Dott. Ing. Luca Bonadelli	Il Geologo: NA
PROGETTAZIONE DI: PIZZAROTTI FONDATA NEL 1910	Il Progettista: IMPRESA PIZZAROTTI Ing. Pietro Mazzoli Ingegnere iscritto all'Ordine degli Ingegneri della Provincia di Parma n. 821
A.T.I.: 	Coordinatore per la Sicurezza in fase di Progettazione: Ing. Giovanni Maria Cepparotti Ordine degli Ingegneri della Provincia di Viterbo n. 392
Consulenza specialistica a cura di: NA	Progettista Responsabile Intervento Specialistico: Impresa Pizzarotti Ing. Pietro Mazzoli Ingegnere iscritto all'Ordine degli Ingegneri della Provincia di Parma n. 821
Titolo Elaborato: Asse principale Grandi Strutture Ponte sul fiume Taro Carreggiata Sud - Impalcato P11-SP2 - Concio Ck - Armatura	Data Emissione Progetto: 18/03/2014 Scala: 1:50/1:10
Identif. Elaborato: N.RO IDENTIFICATIVO CODICE COMMESSA LOTTO FASE ENTE AMBITO DAT. OPERA N.RO OPERA DATA OPERA TIPO DOC. N.RO PROG. DOC. REVISIONE	RAA 1 E I AP GS 01 I AR 009 B
Rev. Data	DESCRIZIONE REVISIONE
B 10/10/2014 Istruttoria RINA prot. n° 730 del 08/09/2014	UGOLINI MAZZOLI MAZZOLI
A 25/06/2014 RIEMMISSIONE PROGETTO ESECUTIVO	MAZZOLI MAZZOLI MAZZOLI
Rev. Data	DESCRIZIONE REVISIONE