




SEZIONE C-C
(sezione lato mezzeria)
Scala 1:50

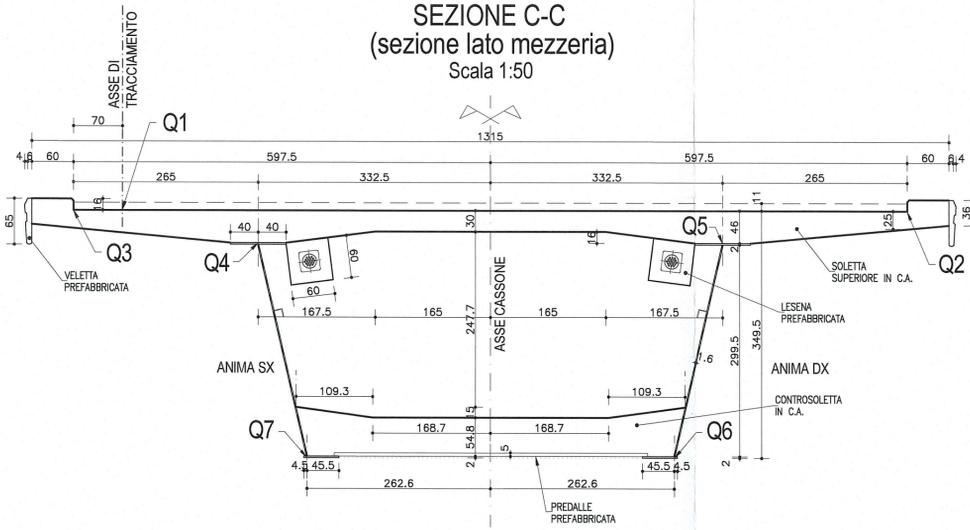


SEZIONE B-B
(sezione lato pila)
Scala 1:50

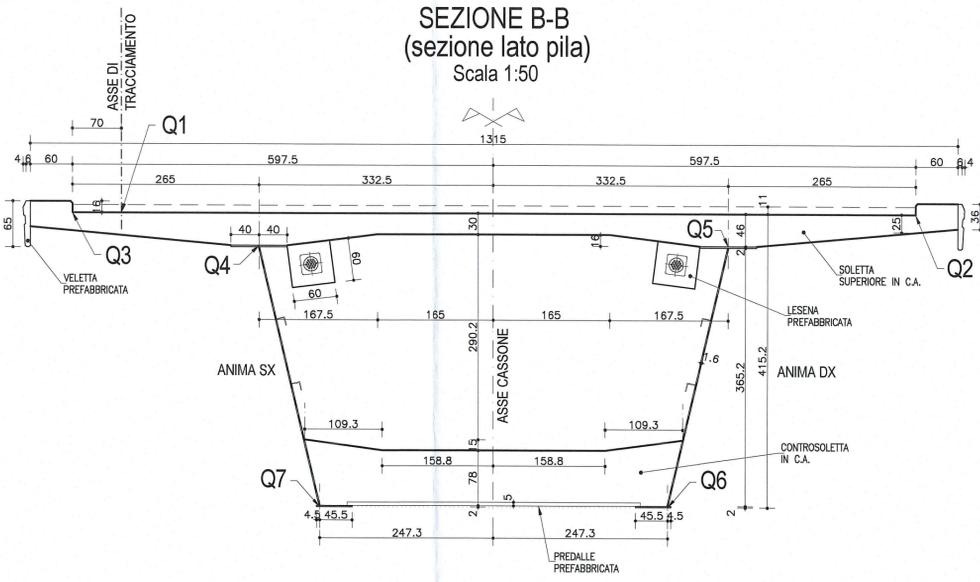


PIANTA CONCIO 2
Scala 1:50

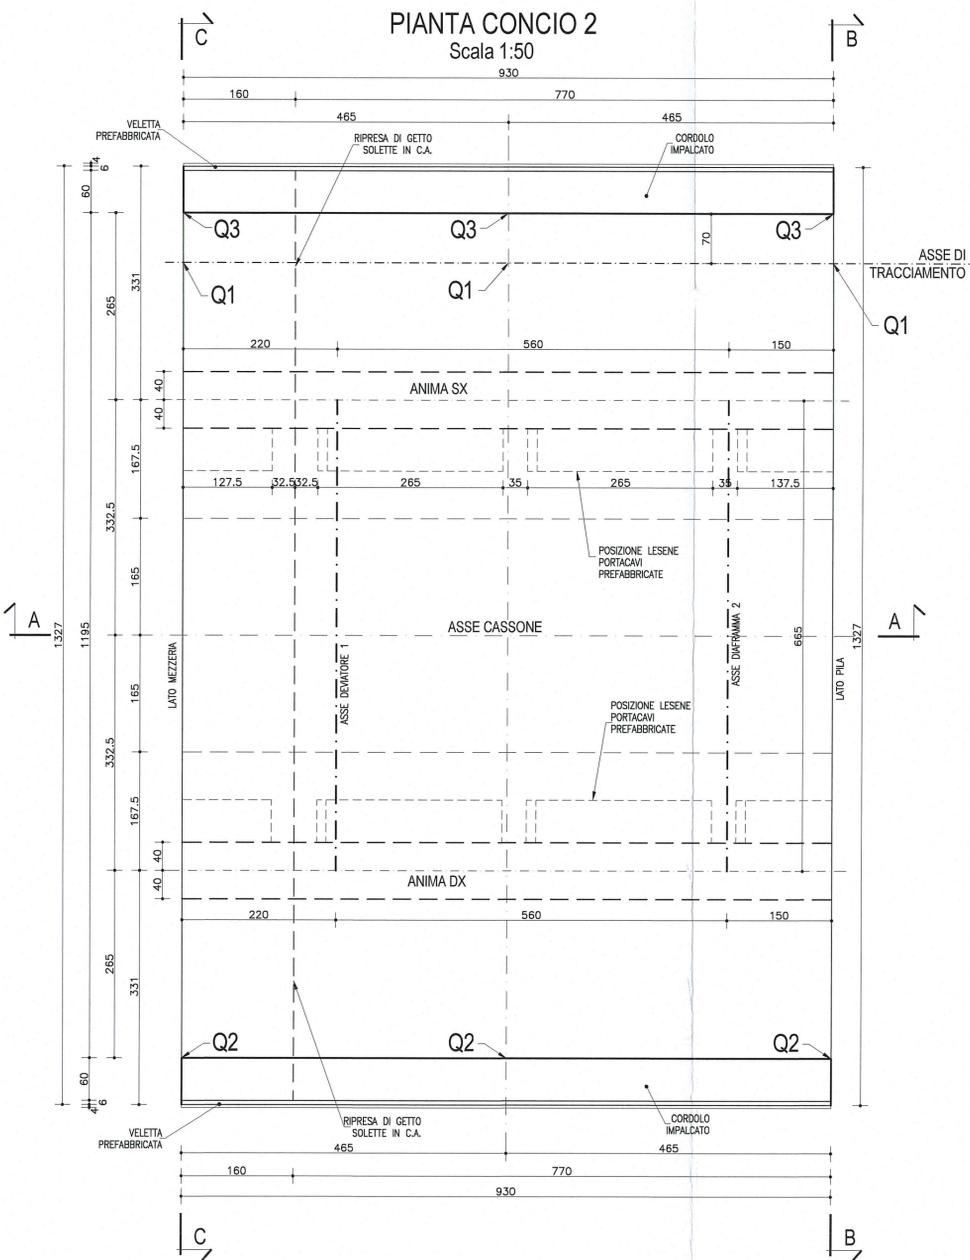


SEZIONE A-A
Scala 1:50

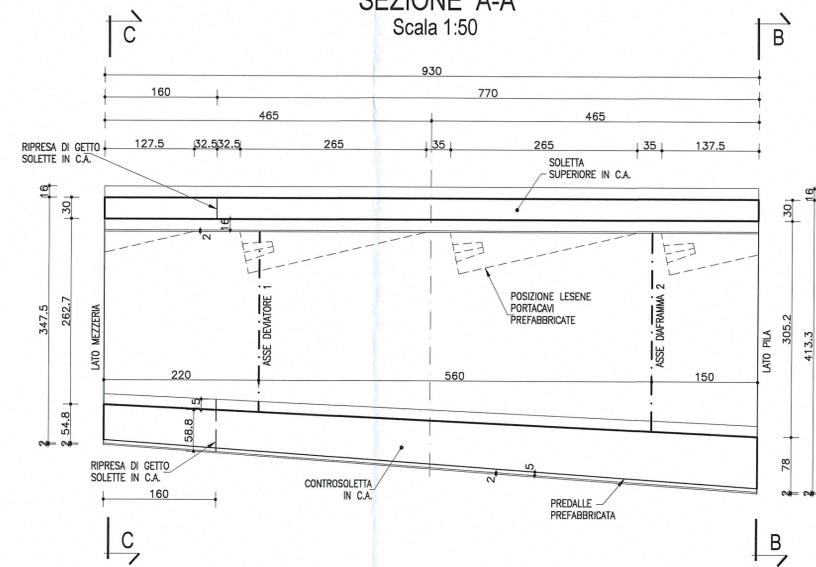

SCHEMA SMALTIMENTO ACQUE
SUI VIADOTTI

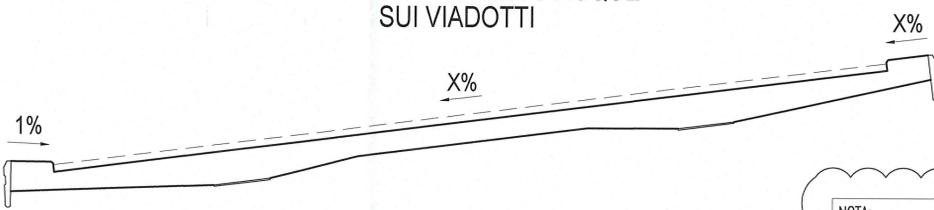

PARTICOLARE RACCORDO
PAVIMENTAZIONE
Scala 1:10

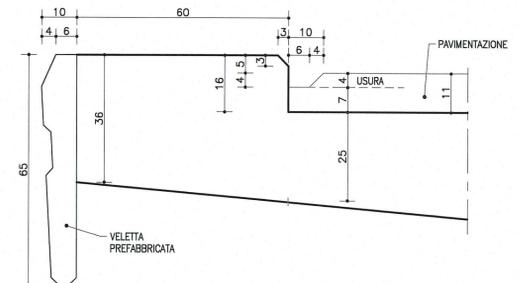

NOTA

LE CARPENTERIE SI RIFERISCONO AD UNA STAMPILLA TIPOLOGICA RETTILINEA. PER LE QUOTE DI TRACCIAMENTO RELATIVE ALLE SINGOLE STAMPILLE, VEDI LE TAVOLE DI "COORDINATE DI TRACCIAMENTO".

DESCRIZIONE DELLA MODIFICA:
Inserita nota

Committente: AUTOCAMIONALE DELLA CISA S.p.A. Via Camboara 26/A - Frazione Ponte Taro - 43015 NOCETO (PR)	
Impresa Esecutrice: PIZZAROTTI FONDATA NEL 1910	
AUTOSTRADA DELLA CISA A15 RACCORDO AUTOSTRADALE A15/A22 CORRIDOIO PLURIMODALE TIRRENO-BRENNERO RACCORDO AUTOSTRADALE FRA L' AUTOSTRADA DELLA CISA-FONTEVIVO (PR) E L' AUTOSTRADA DEL BRENNERO-NOGAROLE ROCCA (VR), I LOTTO. C.U.P. G61B0400060008 C.I.G. 307068161E	
PROGETTO ESECUTIVO	
AUTOCAMIONALE DELLA CISA S.p.A. Il Direttore TIENE:	Il Responsabile del Procedimento: Il Presidente:
IMPRESA PIZZAROTTI & C. S.p.A. Il Direttore Tecnico: <i>Ing. Luca Bondanelli</i>	Il Geologo: NA
PROGETTAZIONE DI: PIZZAROTTI FONDATA NEL 1910	Il Progettista: Dot. Ing. PIETRO MAZZOLI IMPRESA PIZZAROTTI ISCRITTO ORDINE INGEGNERI PARMA n.821
A.T.I.: idroesse ROKSOUL VIA ingegneria MANAGIATE MANAGIATE MANAGIATE	Coordinatore per la Sicurezza in fase di Progettazione: Ing. Giovanni Maria Cepparotti Ordine degli Ingegneri della Provincia di Viterbo n. 392
Consulenza specialistica a cura di: NA	Progettista Responsabile Integrazioni: Dot. Ing. PIETRO MAZZOLI IMPRESA PIZZAROTTI ISCRITTO ORDINE INGEGNERI PARMA n.821
Titolo Elaborato: Asse principale Grandi Strutture - Ponte sul fiume Taro Carreggiata Sud - Impalcato P11-SP2 Semistampella lato Parma - Concio C2 - Carpenteria	Data Emissione Progetto: 18/03/2014 Scala: 1:50
Identif. Elaborato: NRO IDENTIFICATIVO: [] [] CODICE COMMESSA: RAAA LOTTO: 1 FASE: E ENTE: I AMBITO: AP CAT. OPERA: GS NRO OPERA: 01 PARTE OPERA: I TIPO DOC.: CA NRO PROGR. DOC.: O11 REVISIONE: B	Rev. Data DESCRIZIONE REVISIONE Redatto Controllato Approvato
B 10/10/2014 Istruttoria RINA prot. n° 730 del 08/09/2014 UGOLINI MAZZOLI MAZZOLI A 25/05/2014 REMISSIONE PROGETTO ESECUTIVO UGOLINI MAZZOLI MAZZOLI	Rev. Data DESCRIZIONE REVISIONE Redatto Controllato Approvato

NOTA:
PER CARATTERISTICHE DEI MATERIALI E SPECIFICHE TECNICHE VEDI TAVOLA RAMA15APOS01GPO001