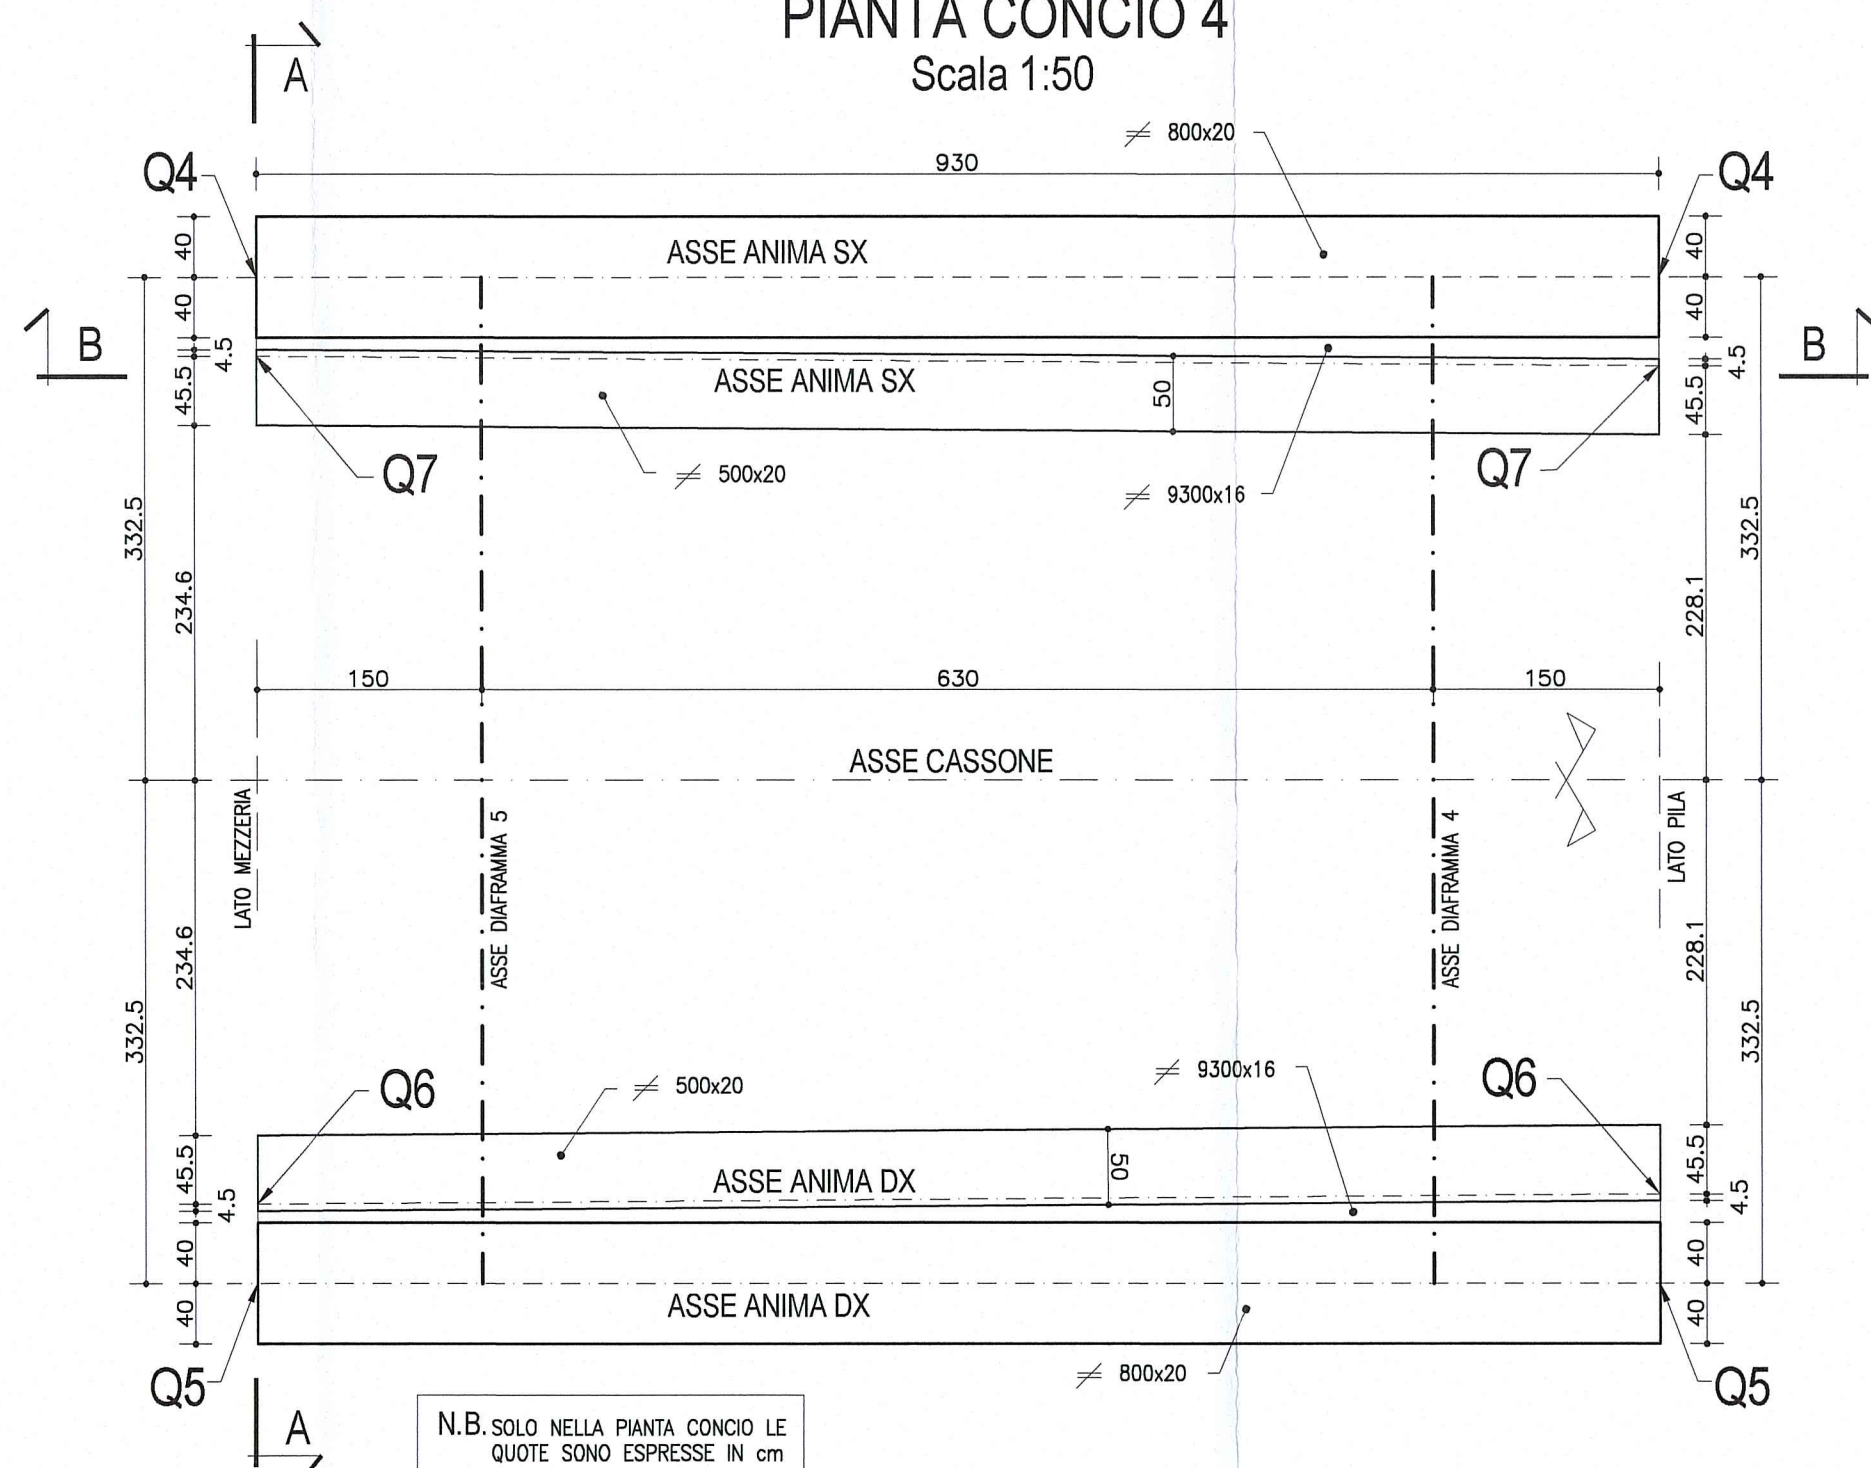


PIANTA CONCIO 4

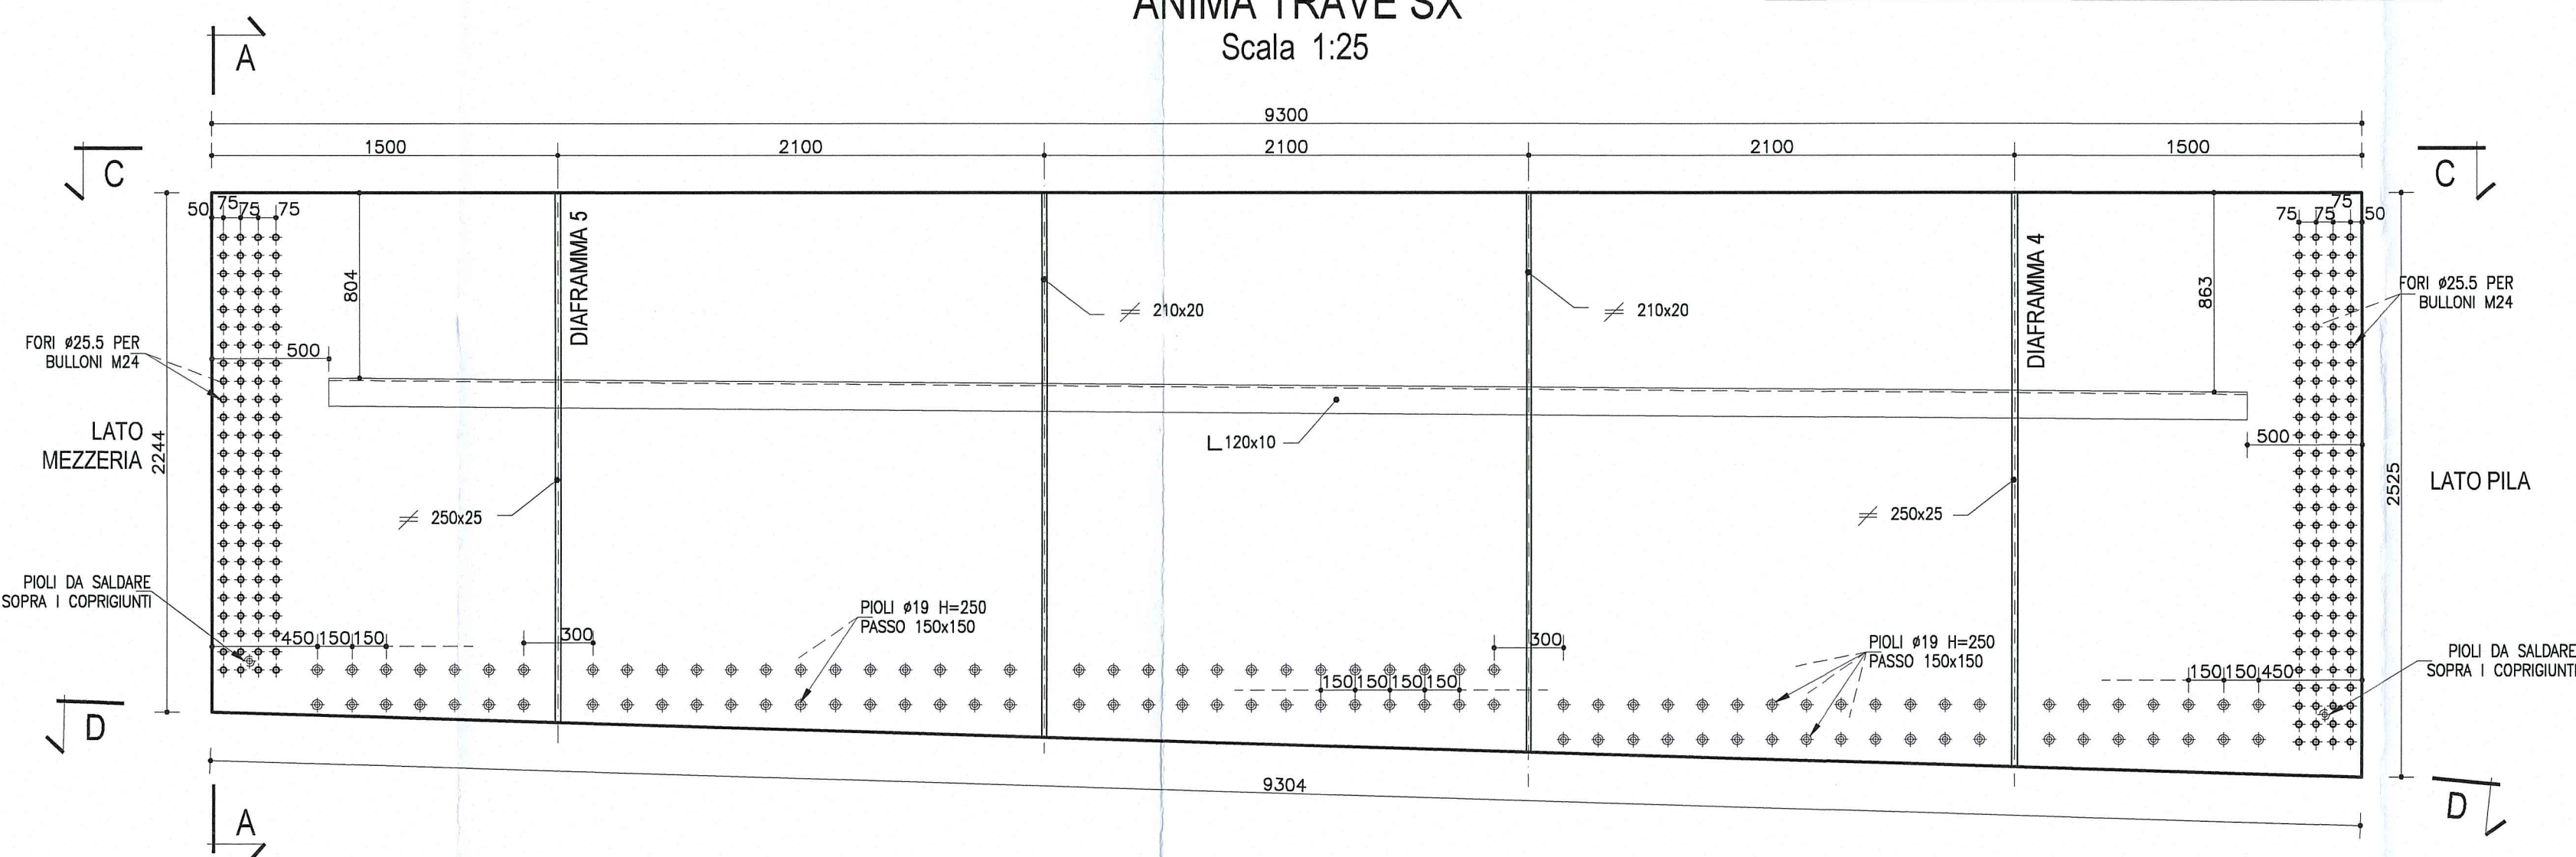
Scala 1:50



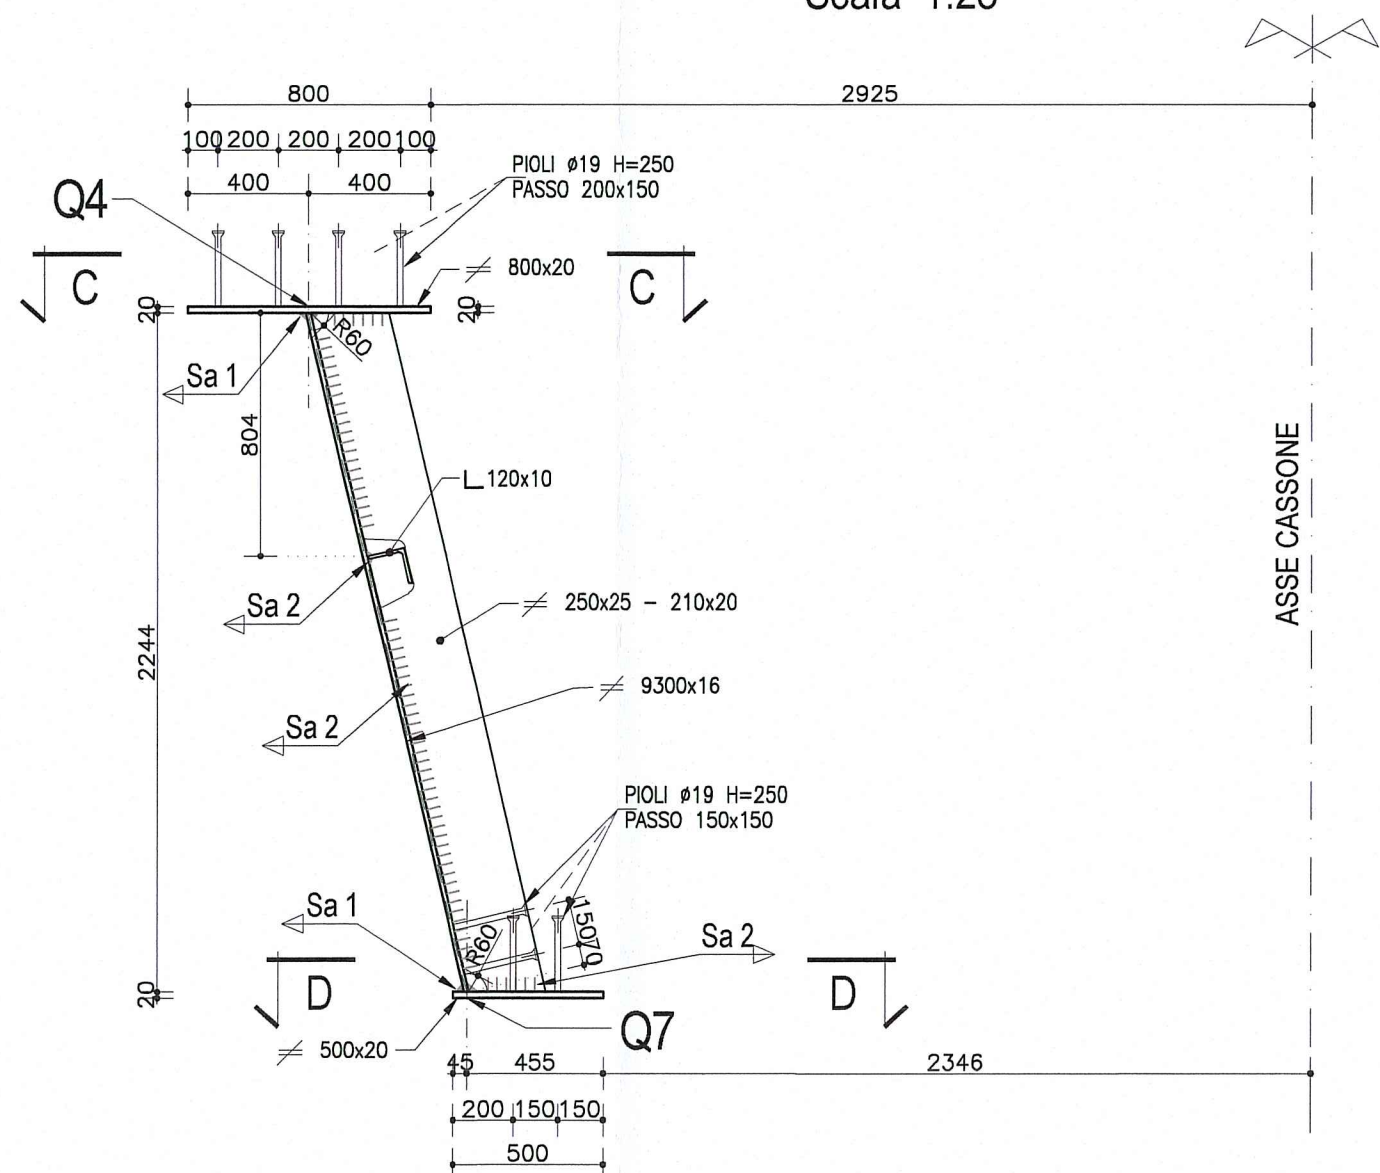
N.B. SOLO NELLA PANTA CONCIO LE QUOTE SONO ESPRESSE IN cm

VISTA B-B
ANIMA TRAVE SX

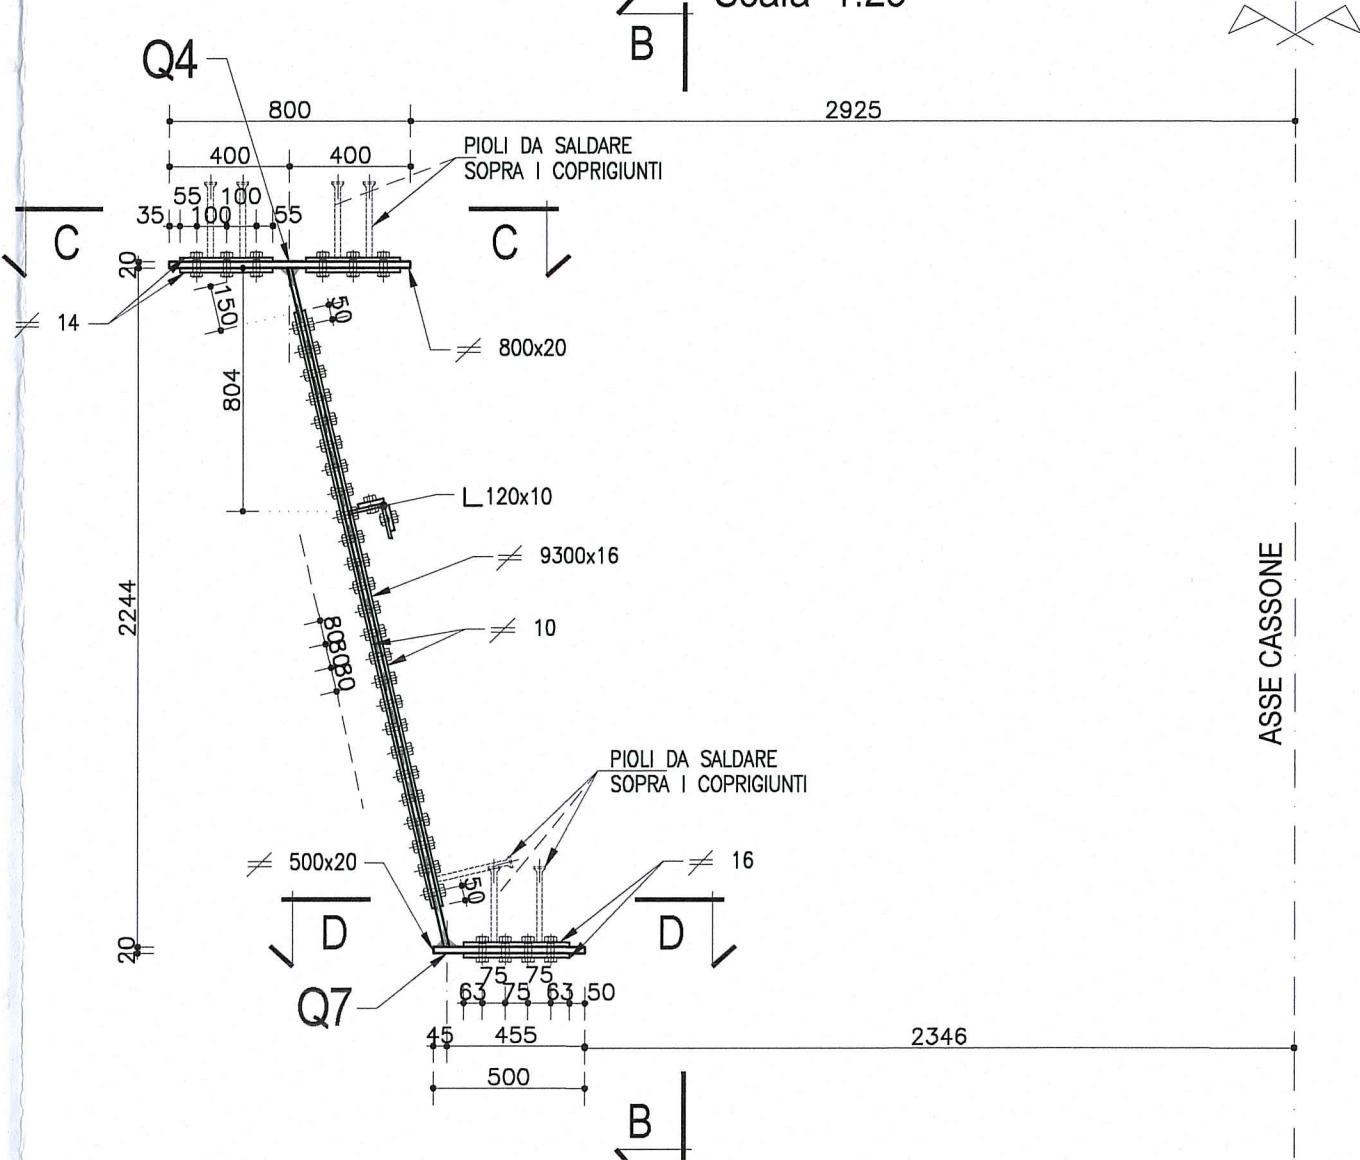
Scala 1:25

1/2 SEZIONE TIPOLOGICA A-A
TRAVE SX

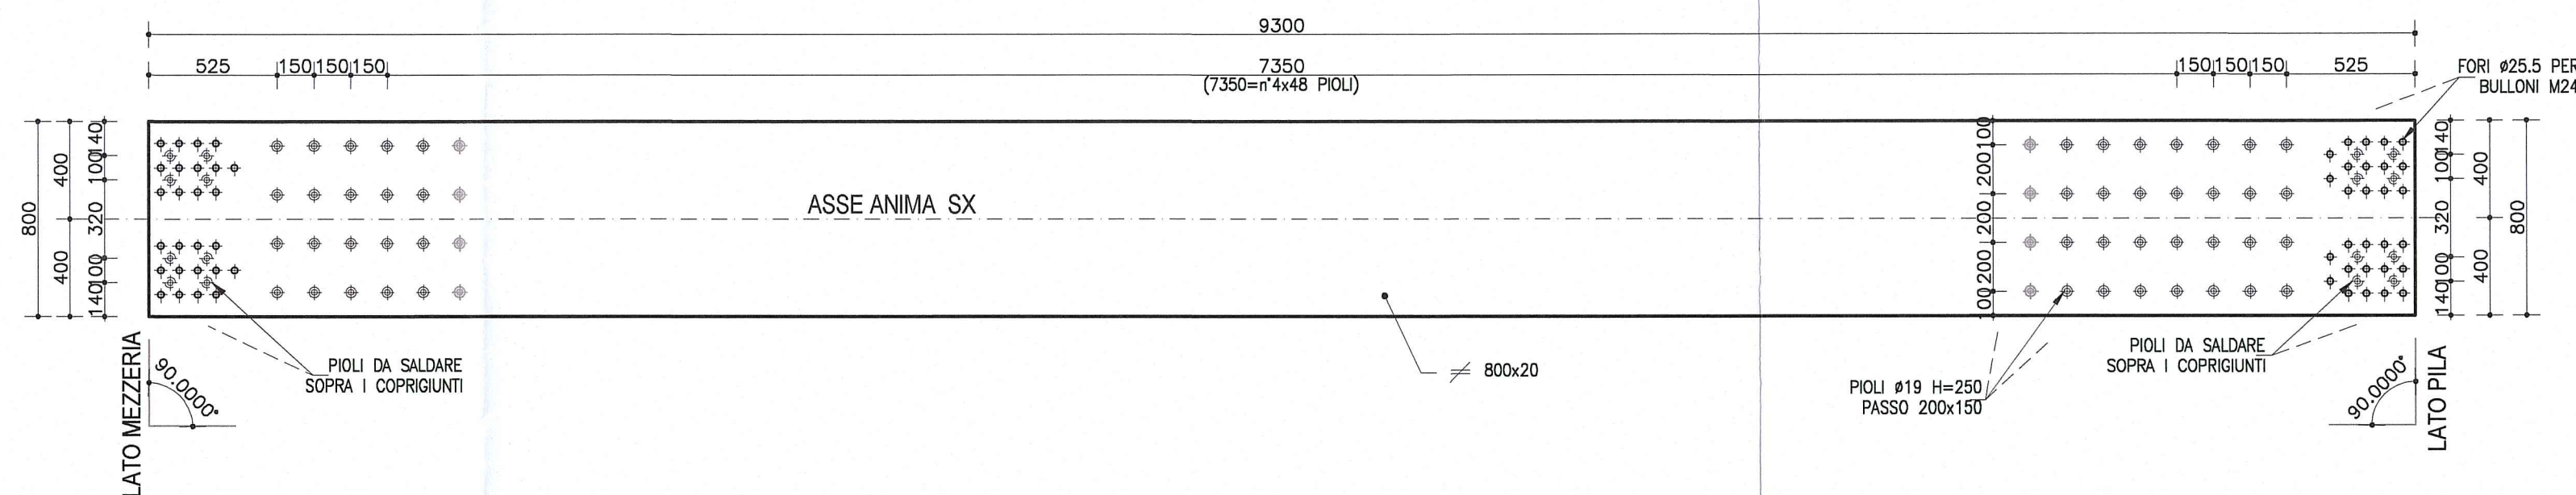
Scala 1:25

1/2 SEZIONE A-A - PARTICOLARE GIUNTO
TRAVI METALLICHE

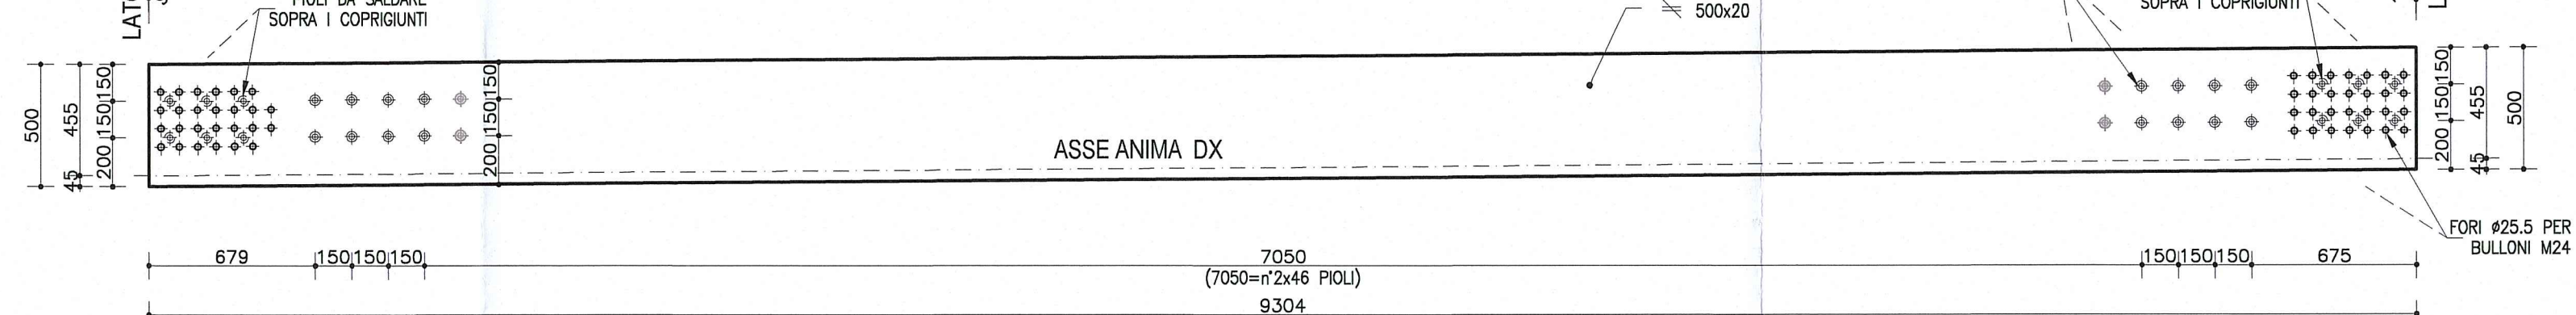
Scala 1:25

1/2 SEZIONE C-C
PIATTABANDA SUPERIORE SX

Scala 1:25

1/2 SEZIONE D-D
PIATTABANDA INFERIORE DX

Scala 1:25

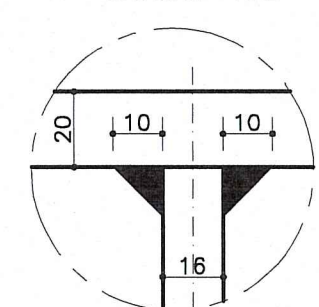


NOTA

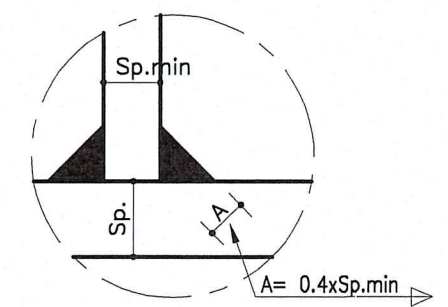
LE CARPENTERIE SI RIFERISCONO AD UNA STAMPILLA TIPOLOGICA RETTILINEA. PER LE QUOTE DI TRACCIAMENTO RELATIVE ALLE SINGOLE STAMPILLE, VEDI LE TAVOLE DI "COORDINATE DI TRACCIAMENTO".

SALDATURA 1
Cordone d'angolo

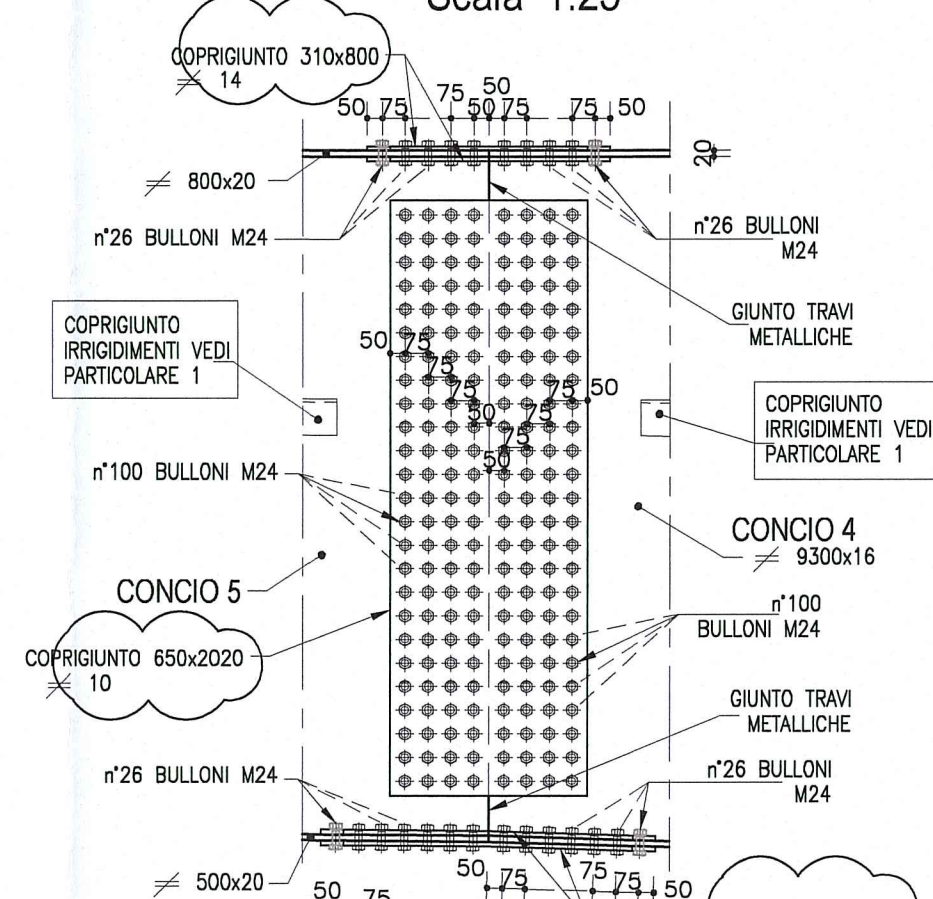
Scala 1:2

SALDATURA 2
Cordone d'angolo

Scala 1:2

VISTA B-B
(per lato sx e dx)

Scala 1:25



NOTA:
PER CARATTERISTICHE DEI MATERIALI E SPECIFICHE TECNICHE VEDI TAVOLA RAAT/EPG301GP0001

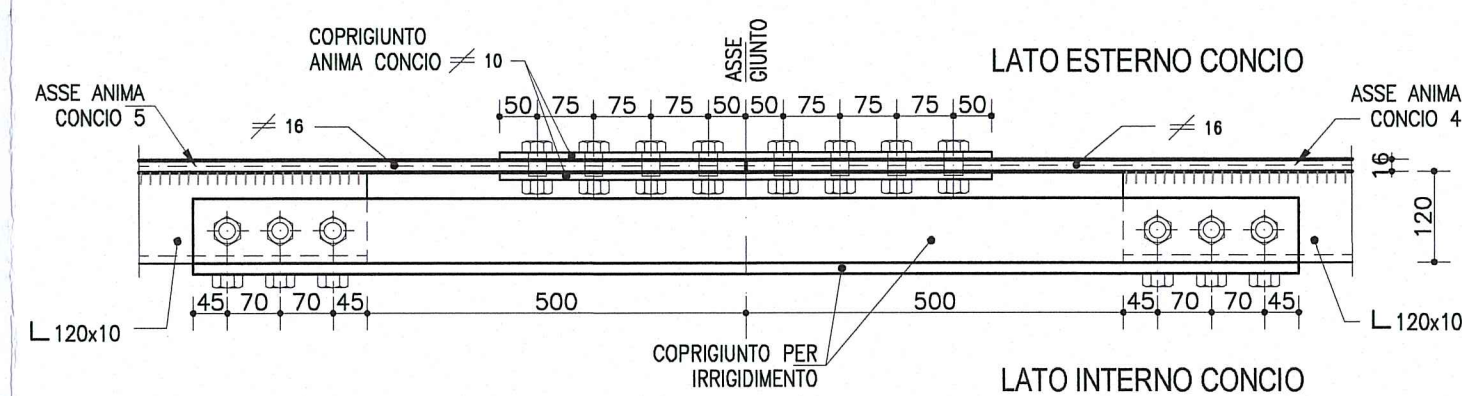
DESCRIZIONE DELLA MODIFICA:

Inserita nota

Inserite dimensioni coprigiunti

PARTICOLARE 1

Scala 1:10



Committente:

**AUTOCAMIONALE DELLA CISA S.p.A.**

Via Camboara 26/A - Frazione Ponte Taro - 43015 NOCETO (PR)

Impresa Esecutrice:



AUTOSTRADA DELLA CISA A15
RACCORDO AUTOSTRADALE A15/A22
CORRIDOIO PLURIMODALE TIRRENO-BRENNERO
RACCORDO AUTOSTRADALE FRA L'AUTOSTRADA DELLA CISA-FONTEVIVO (PR)
E L'AUTOSTRADA DEL BRENNERO-NOGAROLE ROCCA (VR). I LOTTO.

C.U.P. G61B04000060008

C.I.G. 307068161E

PROGETTO ESECUTIVO

AUTOCAMIONALE DELLA CISA S.p.A.

Il Direttore TIBRE:

Il Responsabile del Procedimento:

Il Presidente:

IMPRESA PIZZAROTTI & C. S.p.A.

Il Direttore Tecnico:

Il Geologo:

NA

PROGETTAZIONE DI:



Il Progettista:

Dott. Ing. PIETRO MAZZOLI
IMPRESA PIZZAROTTI
ISCRITTO ORDINE
INGEGNERI PARMA n.821

A.T.I.:



Ing. Giovanni Maria Cepparotti
Ordine degli Ingegneri della Provincia di Viterbo n. 392

Consulenza specialistica a cura di:

NA

Progettista Responsabile
Impresa Pizzarotti & C. S.p.A.
Ing. Pietro Mazzoli
ISCRITTO ORDINE
INGEGNERI PARMA n.821

Titolo Elaborato:

Asse principale

Grandi Strutture - Ponte sul fiume Taro
Carreggiata Sud - Impalcato P11-SP2

Semistampella lato Parma - Concio C4 - Carpenteria metallica

Data Emissione Progetto:

18/03/2014

Scala:

1:50/1:25

Identif. Elaborato:

N.RO IDENTIFICATIVO	COODICE COMMESSA	LOTTO	FASE	ENTE	AMBITO	CAT. OPERA	N.RO PROGR.	PARTE OPERA	TIPO DOC.	N.RO PROG. DOC.	REVISIONE
	RAAA	1	E	I	AP	GS	01	I	CA	030	B
B	10/10/2014	Istruttoria RINA prot. n° 730 del 08/08/2014						UGOLINI	MAZZOLI	MAZZOLI	
A	25/06/2014	RIEMMISSIONE PROGETTO ESECUTIVO						UGOLINI	MAZZOLI	MAZZOLI	
Rev.	Data	DESCRIZIONE REVISIONE						Redatto	Controllato	Approvato	