



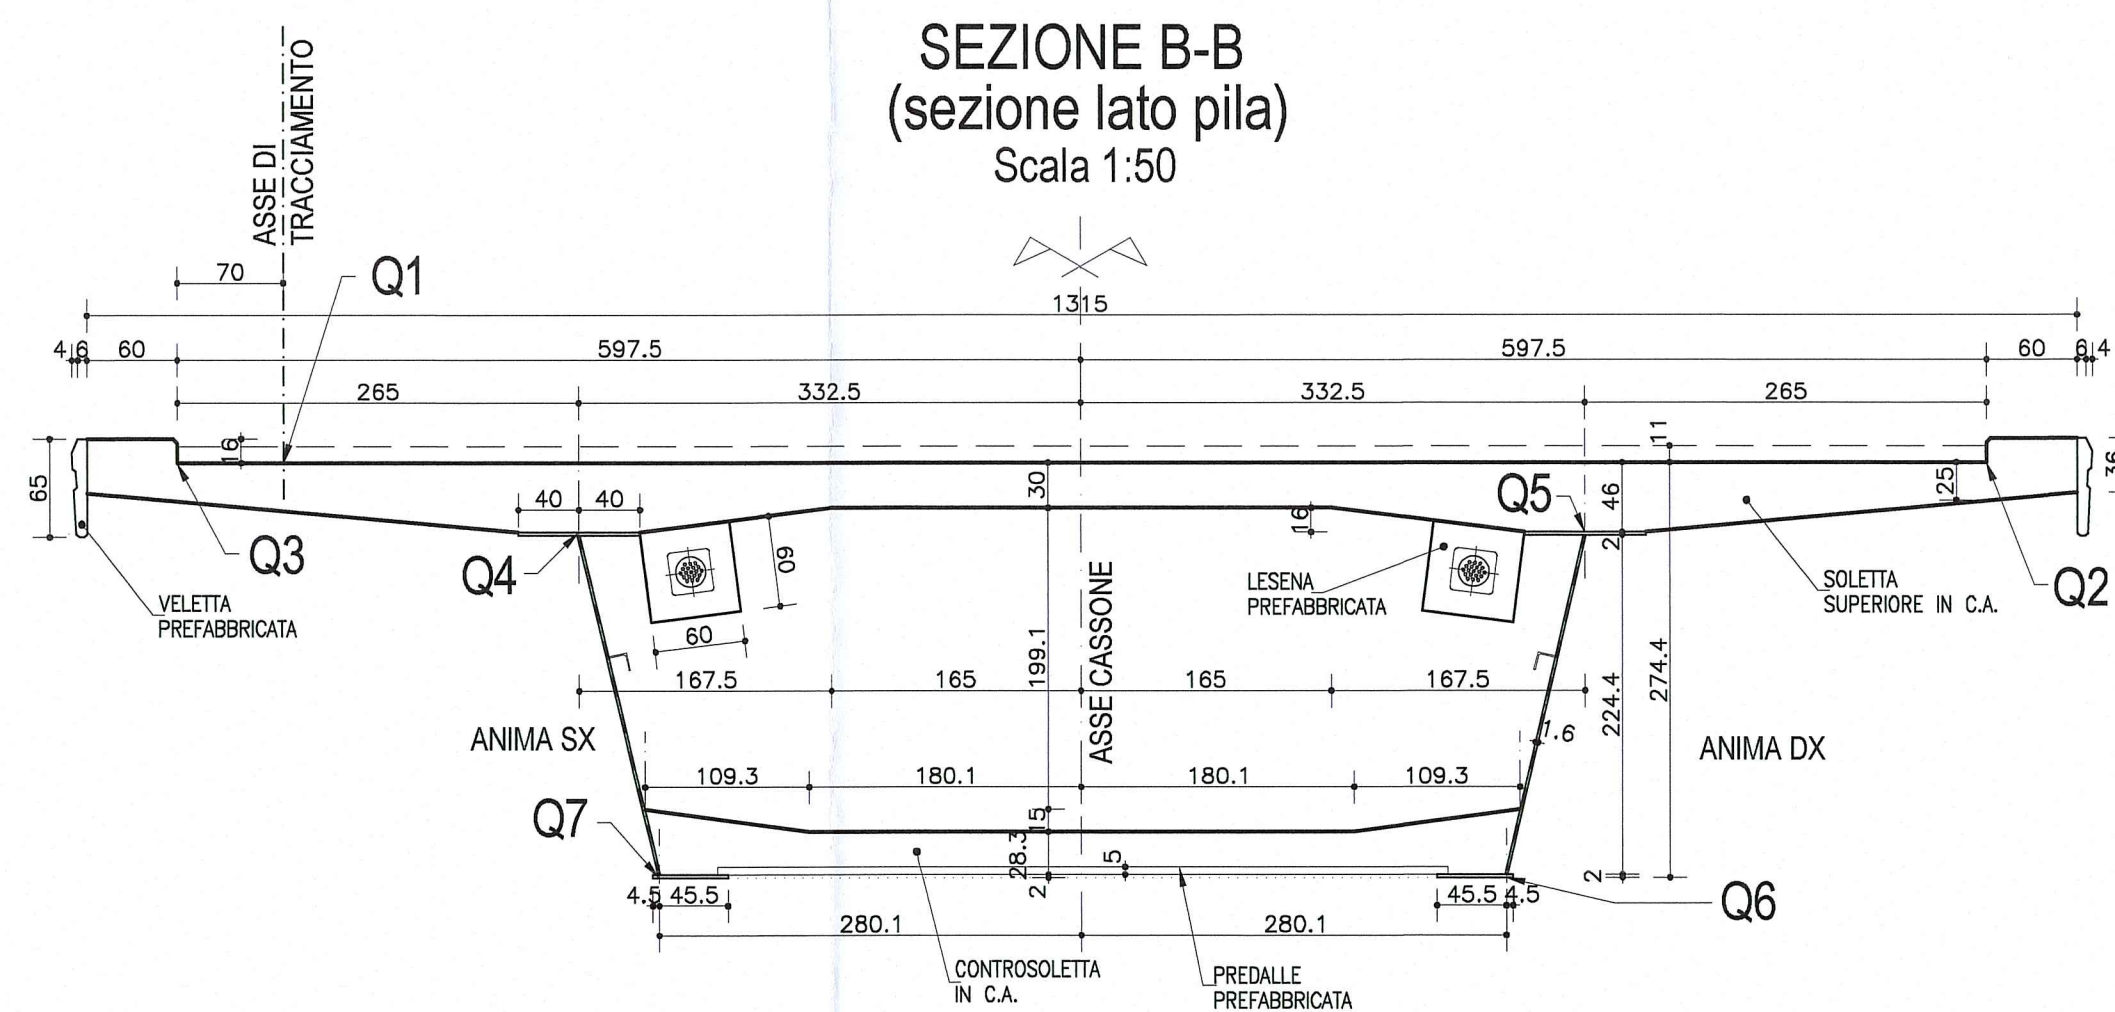

 DESCRIZIONE DELLA MODIFICA:
Inserita nota

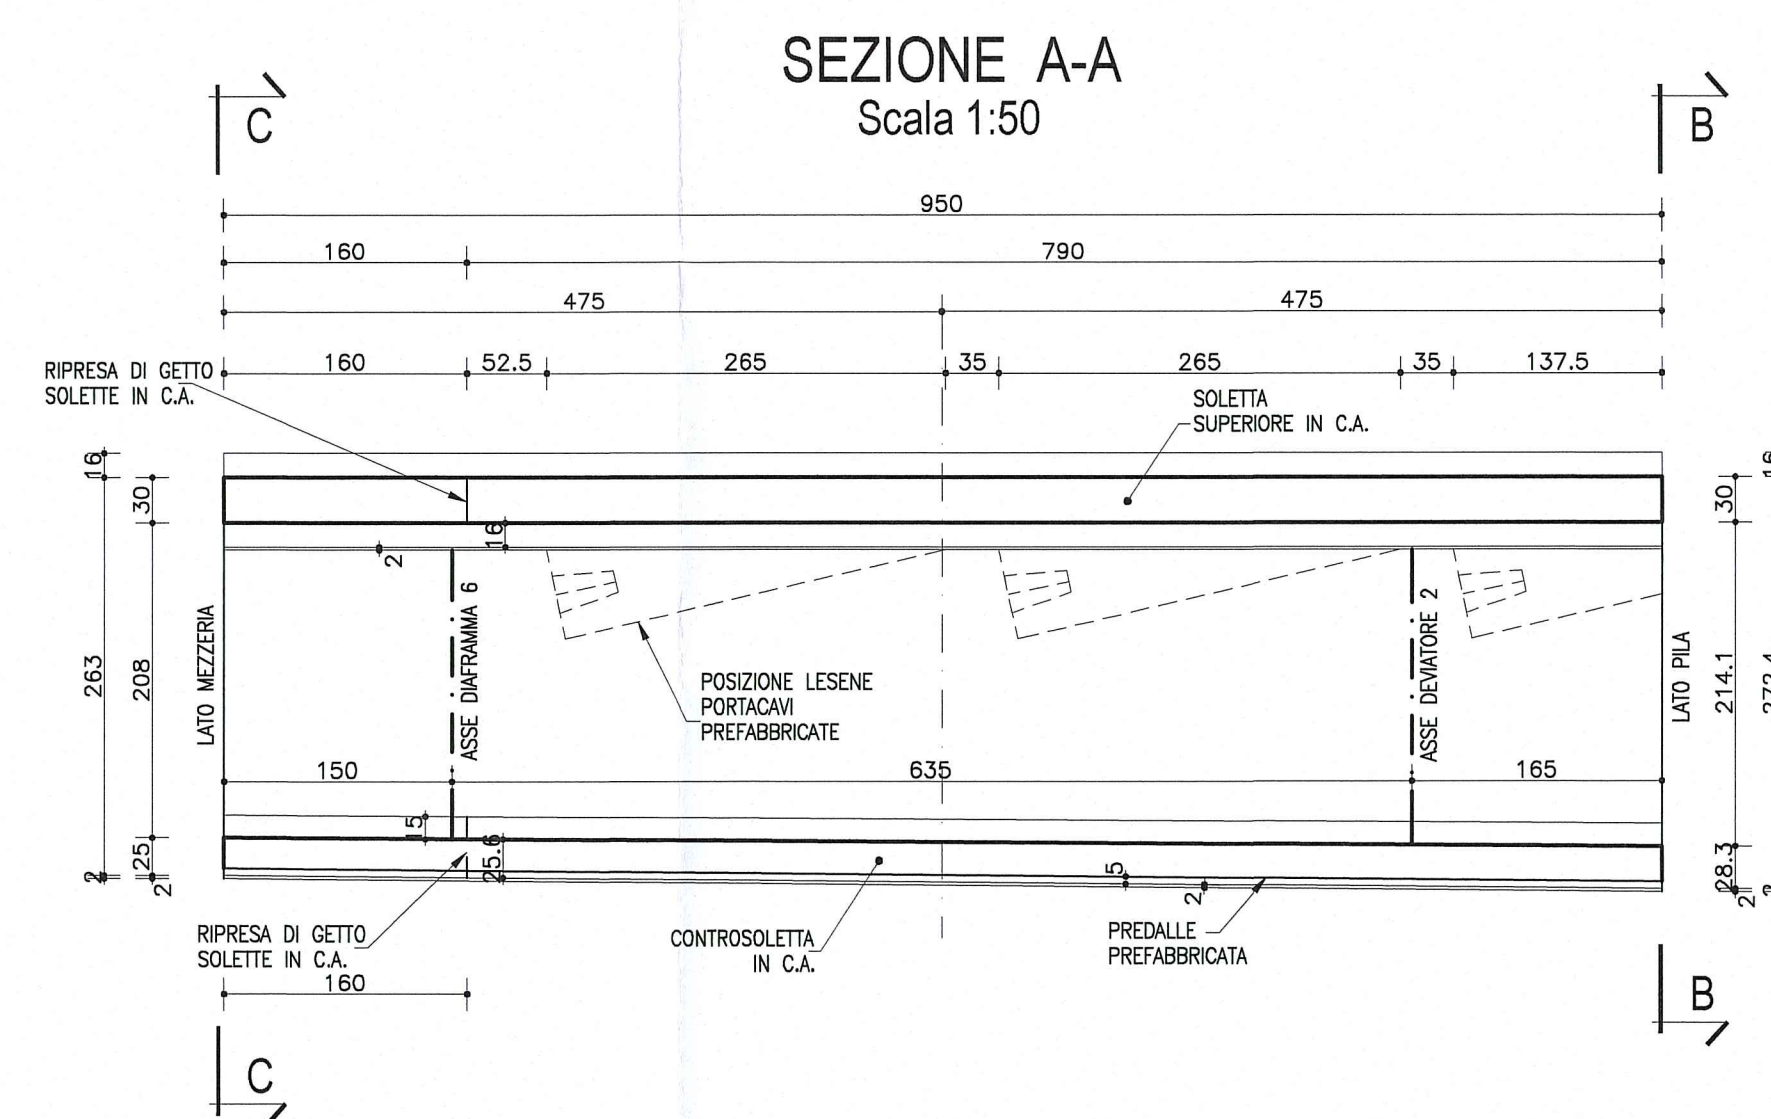

Commitente:

A15

A22

Autocamionale della Cisa S.p.A.

Via Camboara 26/A - Frazione Ponte Taro - 43015 NOCETO (PR)

Impresa Esecutrice:

PIZZAROTTI

FONDATA NEL 1910

AUTOSTRADA DELLA CISA A15

RACCORDO AUTOSTRADALE A15/A22

CORRIDOIO PLURIMODALE TIRRENO-BRENNERO

RACCORDO AUTOSTRADALE FRA L' AUTOSTRADA DELLA CISA-FONTEVIVO (PR)

E L' AUTOSTRADA DEL BRENNERO-NOGAROLO ROCCA (VR). I LOTTO.

C.U.P. G61B04000060008

C.I.G. 307068161E

PROGETTO ESECUTIVO

AUTOCAMIONALE DELLA CISA S.p.A.

Il Direttore TIPORE:

Il Responsabile del Procedimento:

Il Presidente:

IMPRESA PIZZAROTTI & C. S.p.A.

Il Direttore Tecnico:

Il Geologo:

NA

PROGETTAZIONE DI:

PIZZAROTTI

FONDATA NEL 1910

Il Progettista:

Ing. Pietro Mazzoli

Ordine degli Ingegneri della Provincia di Parma n. 821

A.T.I.:

idroesee

engineering

MANDATARIA

ROCKSOUL

S.p.A.

MANDANTE

VIA

ASSOCIATI S.r.l.

MANDATARIA

Coordinatore per la Sicurezza in fase di Progettazione:

Ing. Giovanni Maria Cepparotti

Ordine degli Ingegneri della Provincia di Viterbo n. 392

Consulenza specialistica a cura di:

NA

Progettista Responsabile:

Ing. Pietro Mazzoli

Ordine degli Ingegneri della Provincia di Parma n. 821

TITOLO ELABORATO:

Asse principale

Grandi Strutture - Ponte sul fiume Taro

Carreggiata Sud - Impalcato P11-SP2

Semistampella lato Parma - Concio C5 - Carpenteria

Data Emisione Progetto

18/03/2014

Scala:

1:50

Identif. Elaborato:

N.R.O. IDENTIFICATIVO

CODICE COMMESSA

RAAA

LOTTO

1

FASE

E

ENTE

I

AMBITO

AP

QAT. OPERA

GS

N.R.O. OPERA

01

PARTI OPERA

I

TIPO DOC.

CA

N.R.O. PROJ. DOC.

014

REVISIONE

B

B

10/10/2014

Istruttoria RINA prot. n° 730 del 08/09/2014

A

28/09/2014

REMISSIONE PROGETTO ESECUTIVO

Rev.

Data

DESCRIZIONE REVISIONE

Redatto

Controllato

Approvato