
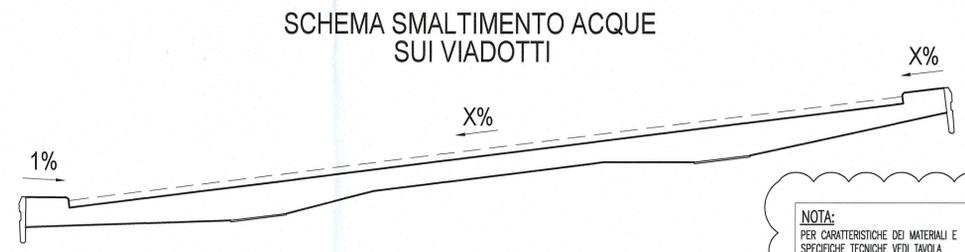
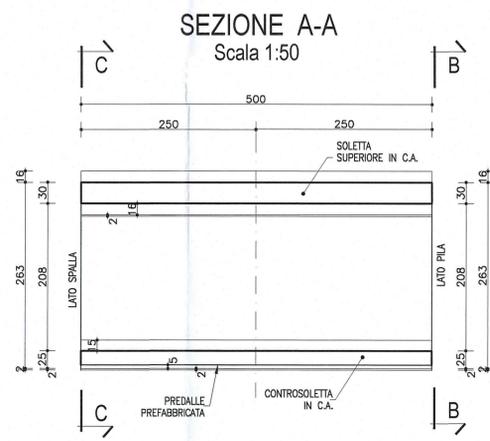


NOTA
LE CARPENTERIE SI RIFERISCONO AD UNA STAMPILLA TIPOLOGICA RETTILINEA. PER LE QUOTE DI TRACCIAMENTO RELATIVE ALLE SINGOLE STAMPILLE, VEDI LE TAVOLE DI "COORDINATE DI TRACCIAMENTO".

DESCRIZIONE DELLA MODIFICA:
Inserita nota

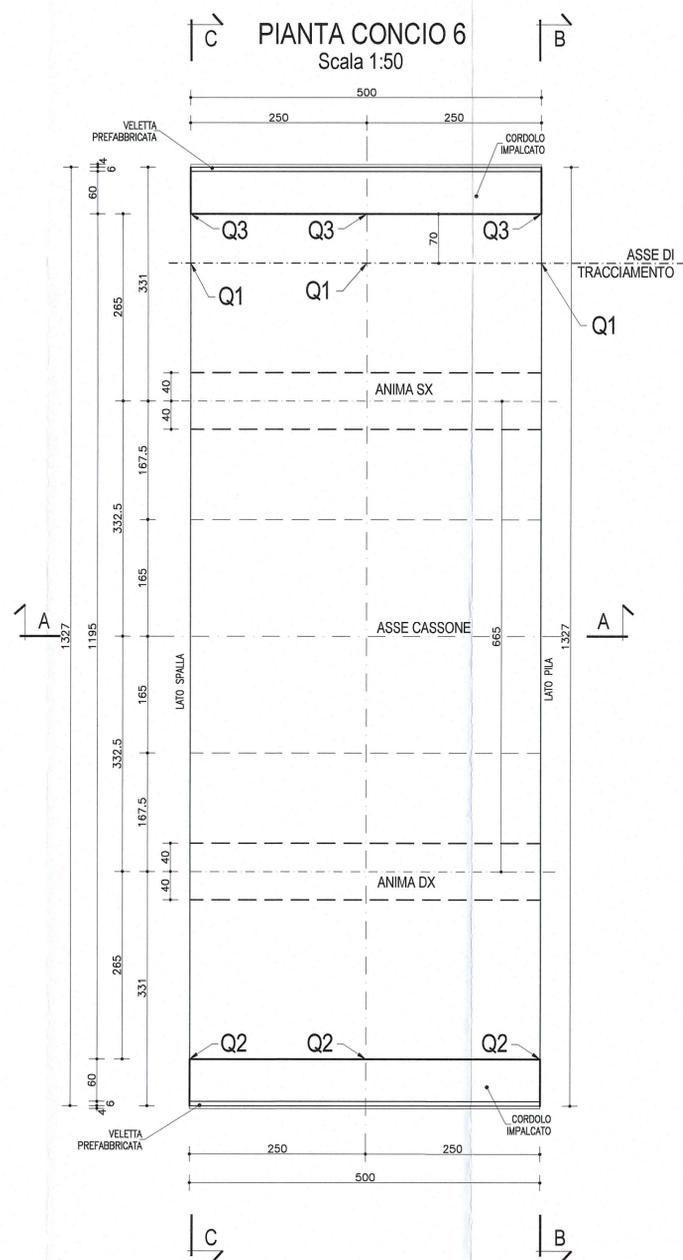

NOTA:
PER CARATTERISTICHE DEI MATERIALI E SPECIFICHE TECNICHE VEDI TAVOLA RAA13AP501GPO001

Commentista: AUTOCAMIONALE DELLA CISA S.p.A. Via Camboara 26/A - Frazione Ponte Taro - 43015 NOCETO (PR)	
Impresa Esecutrice: PIZZAROTTI FONDATA NEL 1910	
AUTOSTRADA DELLA CISA A15 RACCORDO AUTOSTRADALE A15/A22 CORRIDOIO PLURIMODALE TIRRENO-BRENNERO RACCORDO AUTOSTRADALE FRA L' AUTOSTRADA DELLA CISA-FONTEVIVO (PR) E L' AUTOSTRADA DEL BRENNERO-NOGAROLE ROCCA (VR). I LOTTO. C.U.P. G61B0400060008 C.I.G. 307068161E	
PROGETTO ESECUTIVO	
AUTOCAMIONALE DELLA CISA S.p.A. Il Direttore <i>TIRE</i>	Il Responsabile dell'Operamento: Il Presidente:
IMPRESA PIZZAROTTI & C. S.p.A. Il Direttore Tecnico: <i>Il BC</i>	Il Geologo: NA
PROGETTAZIONE DI: PIZZAROTTI FONDATA NEL 1910	Il Progettista: Dott. Ing. PIETRO MAZZOLI IMPRESA PIZZAROTTI ISCRITTO ORDINE INGEGNERI PARMA n. 821
A.T.I.: idrosse engineering ROCKSOIL S.p.A. VIA MANIFATTURA MARCONI MANIFATTURA	Coordinatore per la Sicurezza in fase di Progettazione: Ing. Giovanni Maria Cepparotti Ordine degli Ingegneri della Provincia di Viterbo n. 392
Consulenza specialistica a cura di: NA	Progettista Responsabile Integrale: Dott. Ing. PIETRO MAZZOLI IMPRESA PIZZAROTTI ISCRITTO ORDINE INGEGNERI PARMA n. 821
Titolo Elaborato: Asse principale Grandi Strutture - Ponte sul fiume Taro Carreggiata Sud - Impalcato P11-SP2 Semistampella lato Parma - Concio C6 - Carpenteria	Data Emissione Progetto: 18/03/2014 Scala: 1:50
Identif. Elaborato:	
NRO IDENTIFICATIVO <input type="checkbox"/>	CODICE COMMESSA RAAA
LOTTO 1	FASE E
ENTE I	AMBITO AP
CAT. OPERA GS	NRO OPERA 01
PARTE OPERA I	TIPO DOC. CA
NRO PROG. DOC. D15	REVISIONE B
B 10/10/2014 Istruttoria RINA prot. n° 730 del 08/09/2014 UGOLINI MAZZOLI MAZZOLI	A 25/08/2014 RIEMMISSIONE PROGETTO ESECUTIVO UGOLINI MAZZOLI MAZZOLI
Rev. Data	Descrizione Revisione Redatto Controllato Approvato