


PIANTA CONCIO K


Scala 1:50

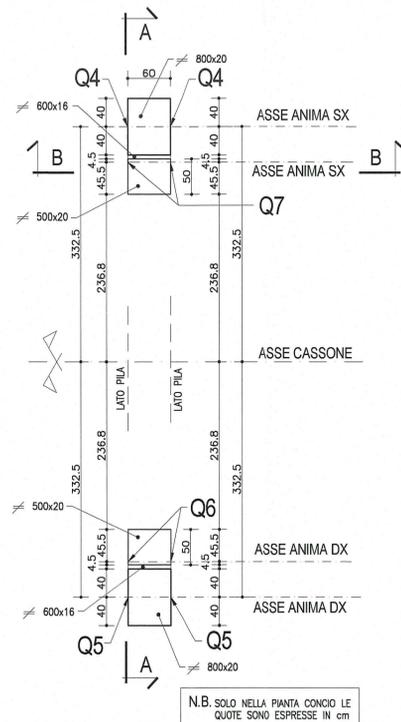

1/2 SEZIONE TIPOLOGICA A-A


TRAVE SX

Scala 1:25

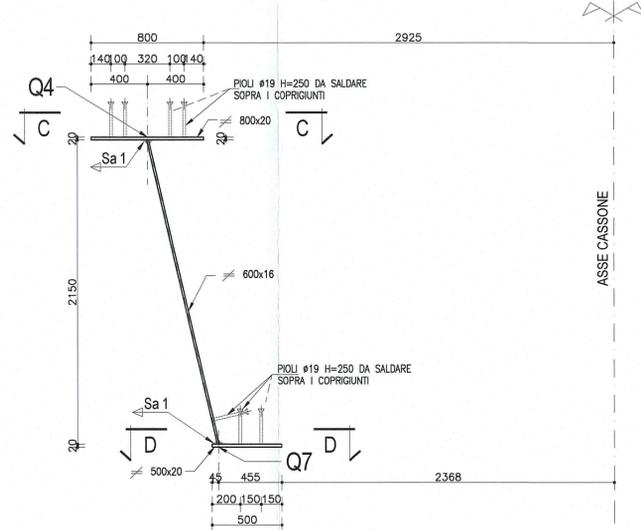


1/2 SEZIONE A-A - PARTICOLARE GIUNTO TRAVI METALLICHE

Scala 1:25

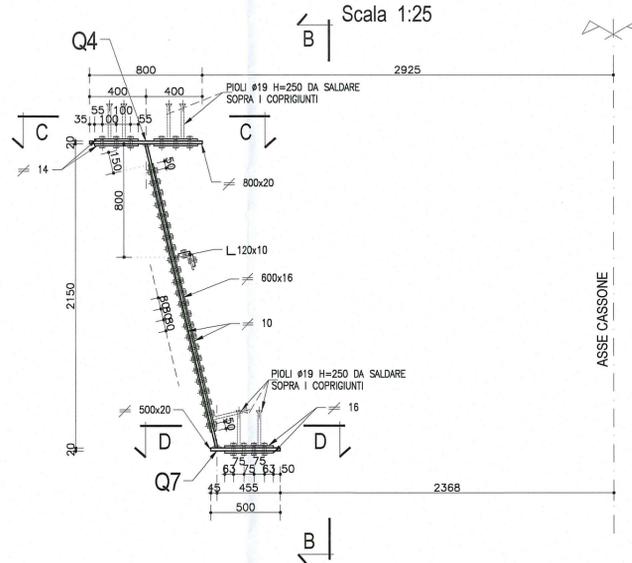


VISTA B-B (per lato sx e dx)

Scala 1:25

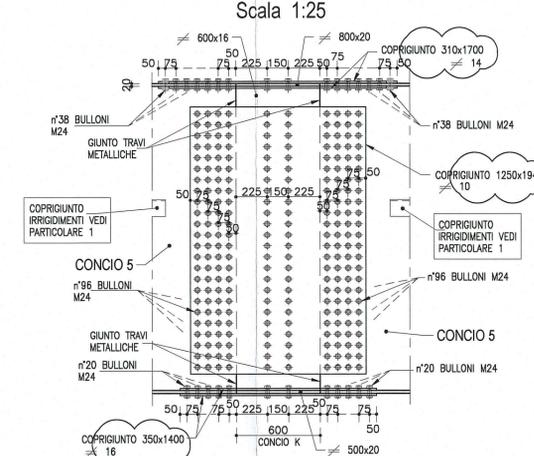

VISTA B-B ANIMA TRAVE SX

Scala 1:25

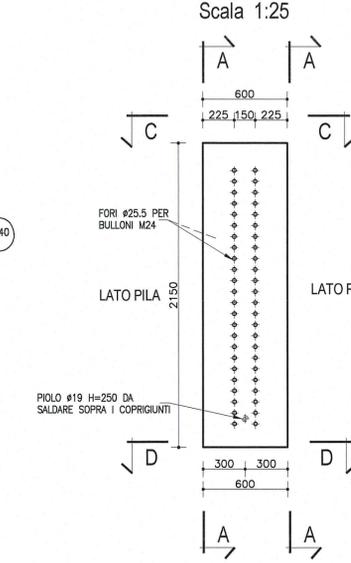


N.B. SOLO NELLA PIANTE CONCIO LE QUOTE SONO ESPRESSE IN cm

DESCRIZIONE DELLA MODIFICA:
Inserita nota
Inserite dimensioni coprigiunti

1/2 SEZIONE C-C PIATTABANDA SUPERIORE SX

Scala 1:25

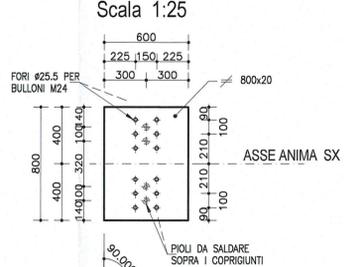


NOTA

LE CARPENTIERE SI RIFERISCONO AD UNA STAMPILLA TIPOLOGICA RETTILINEA. PER LE QUOTE DI TRACCIAMENTO RELATIVE ALLE SINGOLE STAMPILLE, VEDI LE TAVOLE DI "COORDINATE DI TRACCIAMENTO".

SALDATURA 1

Cordone d'angolo


Scala 1:2

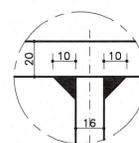

SALDATURA 2


Cordone d'angolo

Scala 1:2

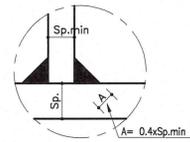


1/2 SEZIONE D-D PIATTABANDA INFERIORE DX

Scala 1:25

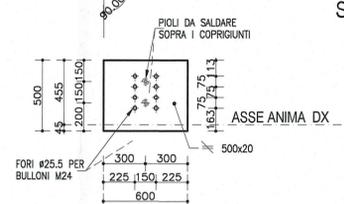

PARTICOLARE 1

Scala 1:10

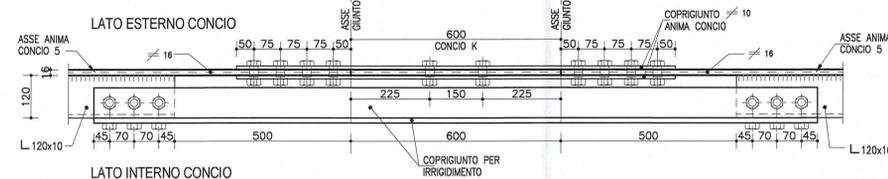

NOTA:
PER CARATTERISTICHE DEI MATERIALI E SPECIFICHE TECNICHE VEDI TAVOLA RAAMTEP501GPO001

Committente: **AUTOCAMIONALE DELLA CISA S.p.A.**
Via Camboara 26/A - Frazione Ponte Taro - 43015 NOCETO (PR)

Impresa Esecutrice: **PIZZAROTTI** FONDATA NEL 1910

AUTOSTRADA DELLA CISA A15 RACCORDO AUTOSTRADALE A15/A22 CORRIDOIO PLURIMODALE TIRRENO-BRENNERO RACCORDO AUTOSTRADALE FRA L'AUTOSTRADA DELLA CISA-FONTEVIVO (PR) E L'AUTOSTRADA DEL BRENNERO-NOGAROLE ROCCA (VR), I LOTTO.
C.U.P. G61B04000060008 C.I.G. 307068161E

PROGETTO ESECUTIVO

AUTOCAMIONALE DELLA CISA S.p.A.
Il Direttore TIBBE Il Responsabile del Procedimento: Il Presidente:

IMPRESA PIZZAROTTI & C. S.p.A.
Il Direttore Tecnico: Il Geologo: NA

PROGETTAZIONE DI: **PIZZAROTTI** FONDATA NEL 1910
Il Progettista: **Dott. Ing. PIETRO MAZZOLI**
Impresa PIZZAROTTI ISCRITTO ORDINE INGEGNERI PARMA n.821

A.T.I.: **idroresse engineering** **ROCKSOIL** **VIA**
Il Coordinatore per la Sicurezza in fase di Progettazione: **Ing. Giovanni Maria Cepparotti**
Ordine degli Ingegneri della Provincia di Viterbo n. 392

Consulenza specialistica a cura di: **NA**
Progettista Responsabile Integrazione Prestazioni Specialistiche: **Dott. Ing. PIETRO MAZZOLI**
Impresa PIZZAROTTI ISCRITTO ORDINE INGEGNERI PARMA n.821

Titolo Elaborato: **Asse principale Grandi Strutture - Ponte sul fiume Taro Carreggiata Sud - Impalcato P11-SP2 Semistampella lato Parma - Concio Ck - Carpenteria metallica**
Data Emissione Progetto: 18/03/2014
Scala: 1:50/1:25

NUM. IDENTIFICATIVO	COEFF. COMMESSA	LOTTO	FASE	ENTE	AMBITO	CAT. OPERA	NUM. OPERA	PARTE OPERA	TIPO DOC.	NUM. PROG.	DOC.	REVISIONE
	RAAA	1	E	I	AP	GS	01	I	CA	034	B	

B	10/10/2014	Istruttoria RINA prot. n° 730 del 08/09/2014							UGOLINI	MAZZOLI	MAZZOLI	
A	25/08/2014	RIEMMISSIONE PROGETTO ESECUTIVO							UGOLINI	MAZZOLI	MAZZOLI	
Rev.	Data	DESCRIZIONE REVISIONE							Redatto	Controllato	Approvato	