


PIANTA CONCIO 1

Scala 1:50

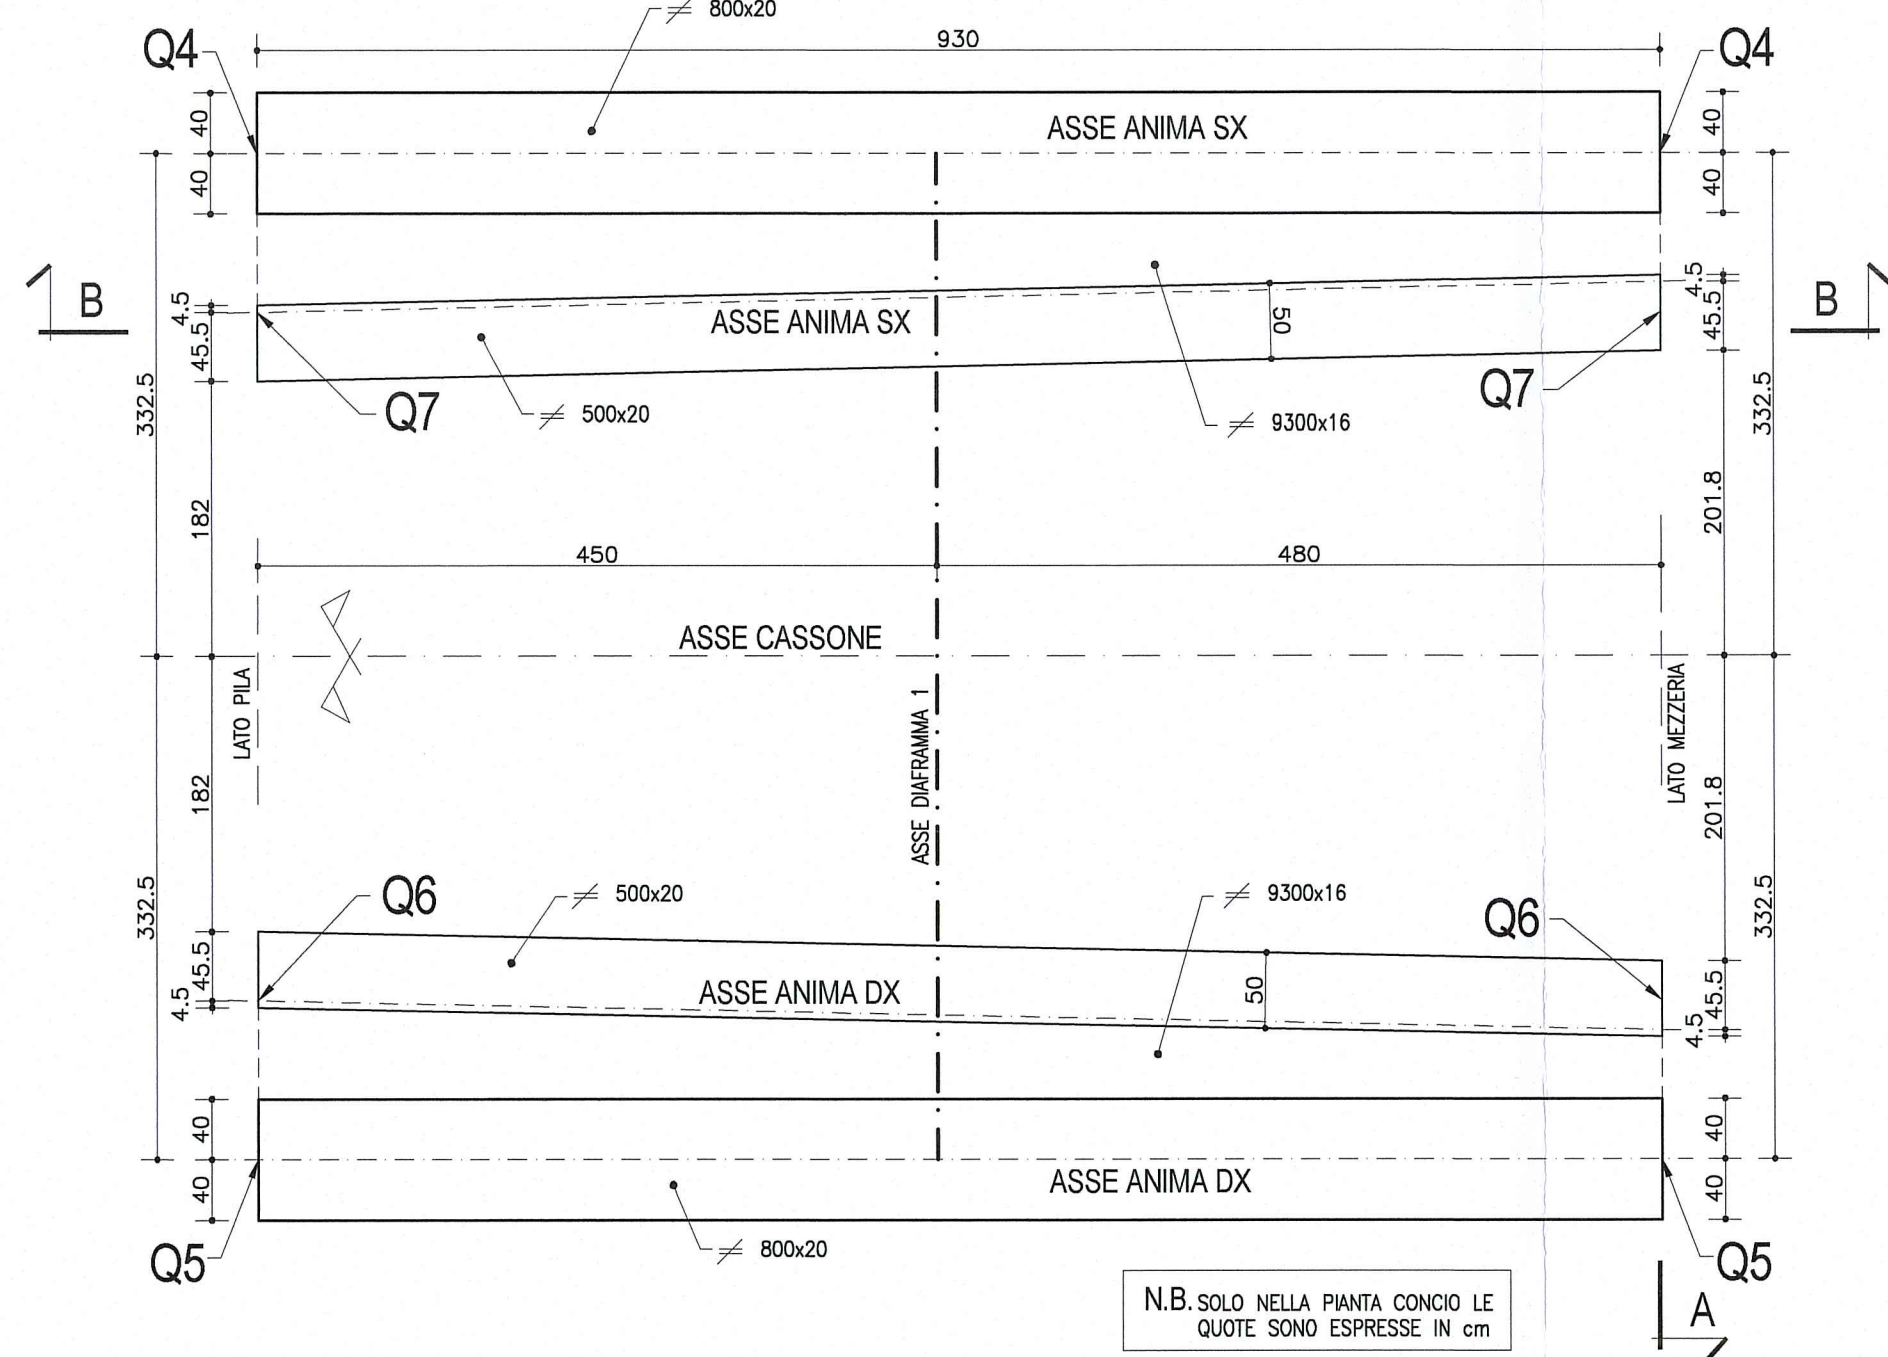


NOTA

LE CARPENTERIE SI RIFERISCONO AD UNA STAMPILLA TIPOLOGICA RETTILINEA. PER LE QUOTE DI TRACCIAMENTO RELATIVE ALLE SINGOLE STAMPILLE, VEDI LE TAVOLE DI "COORDINATE DI TRACCIAMENTO".

PARTICOLARE 1


Scala 1:10

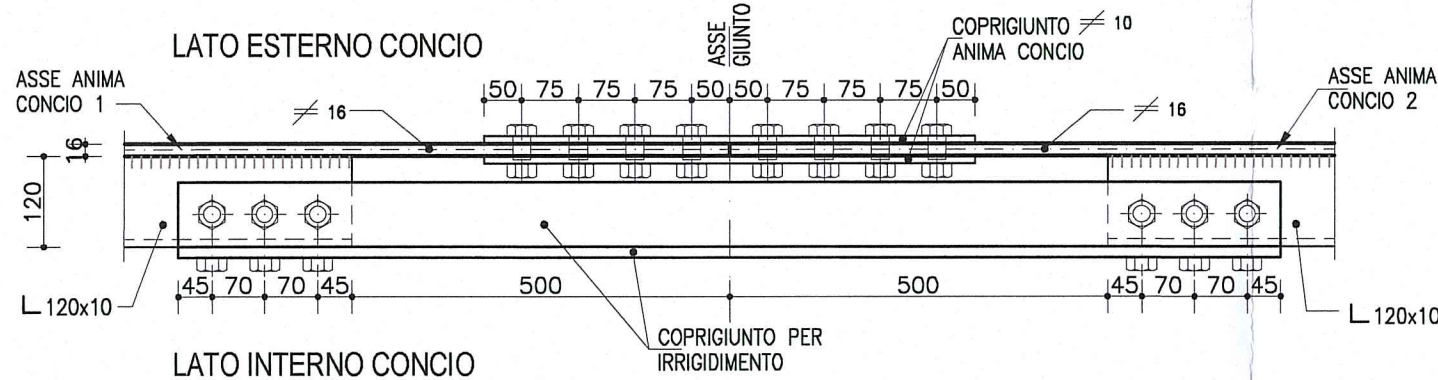

1/2 SEZIONE TIPOLOGICA A-A

TRAVE SX


Scala 1:25

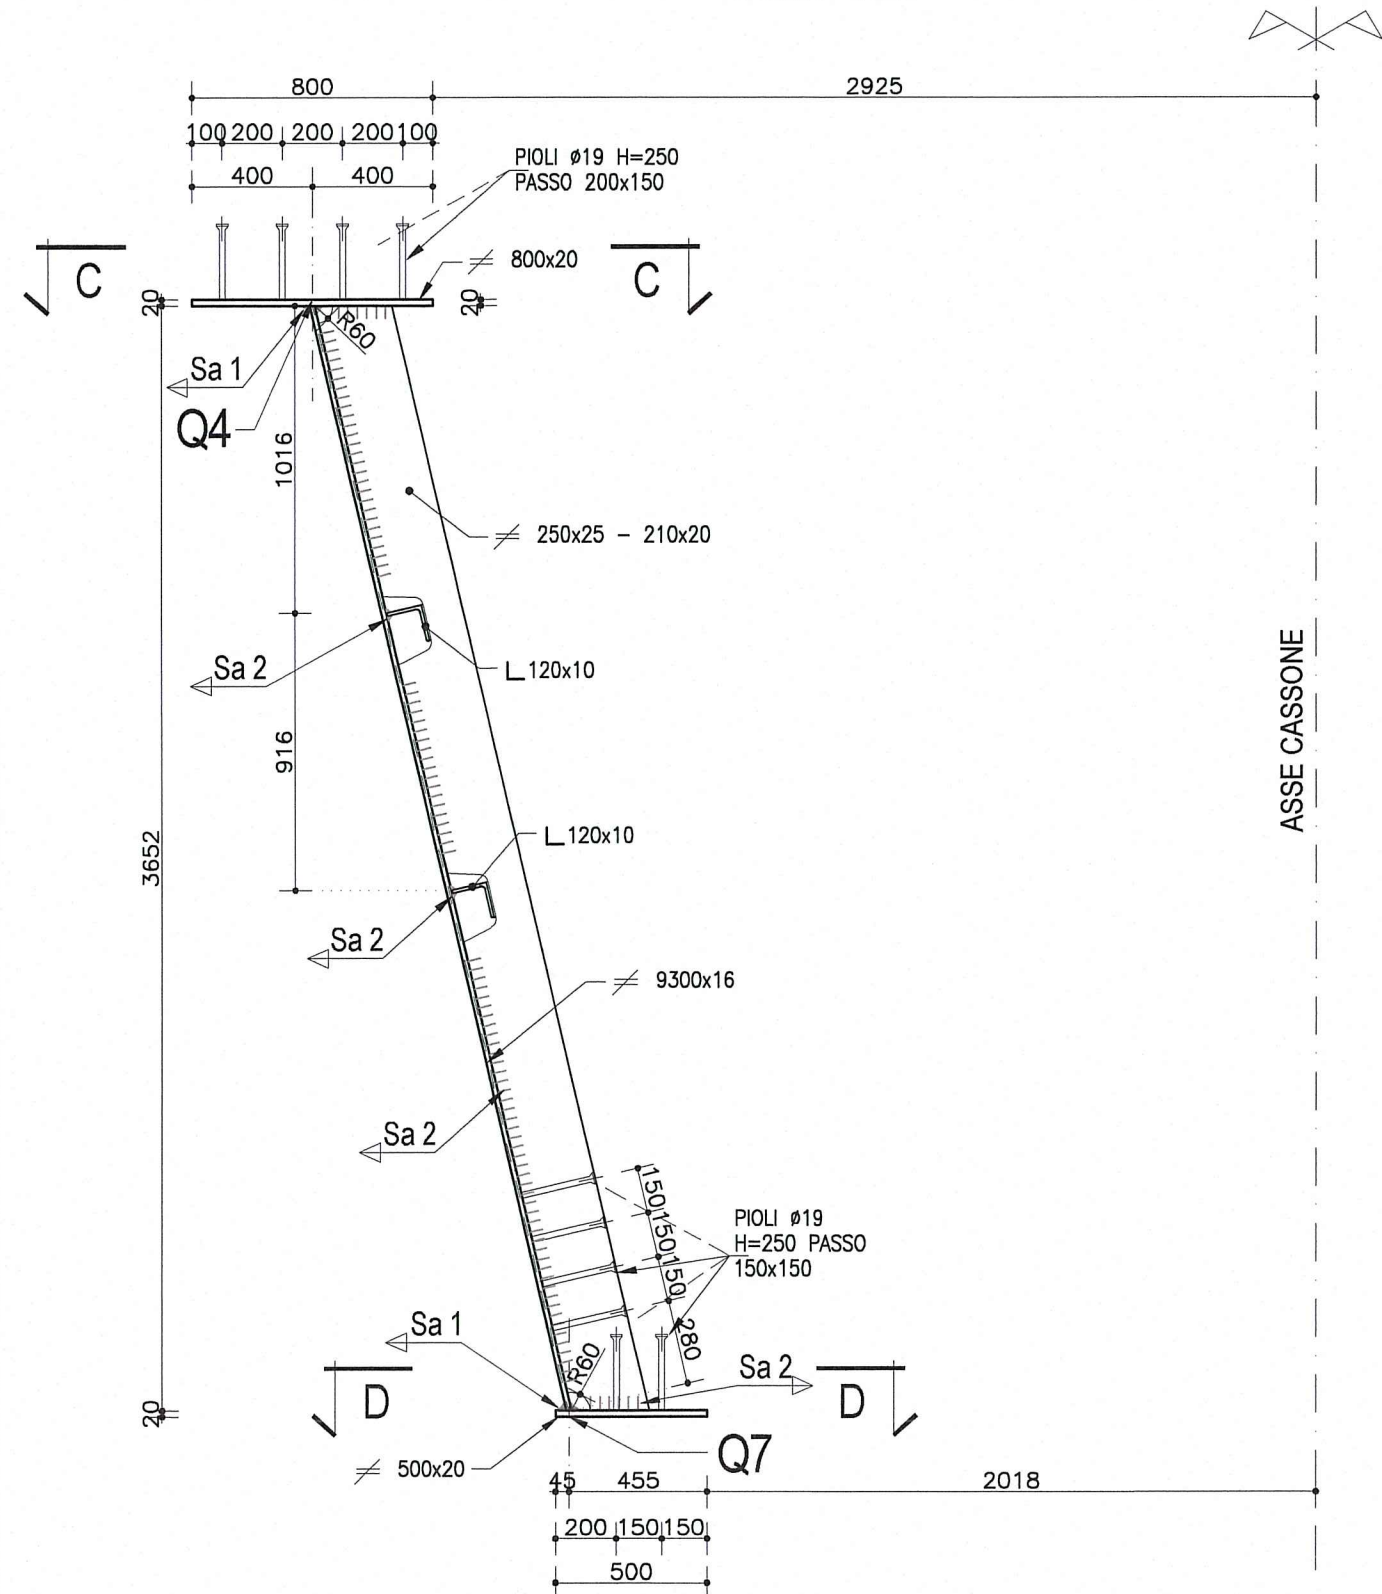

1/2 SEZIONE A-A - PARTICOLARE GIUNTO

TRAVI METALLICHE


Scala 1:25

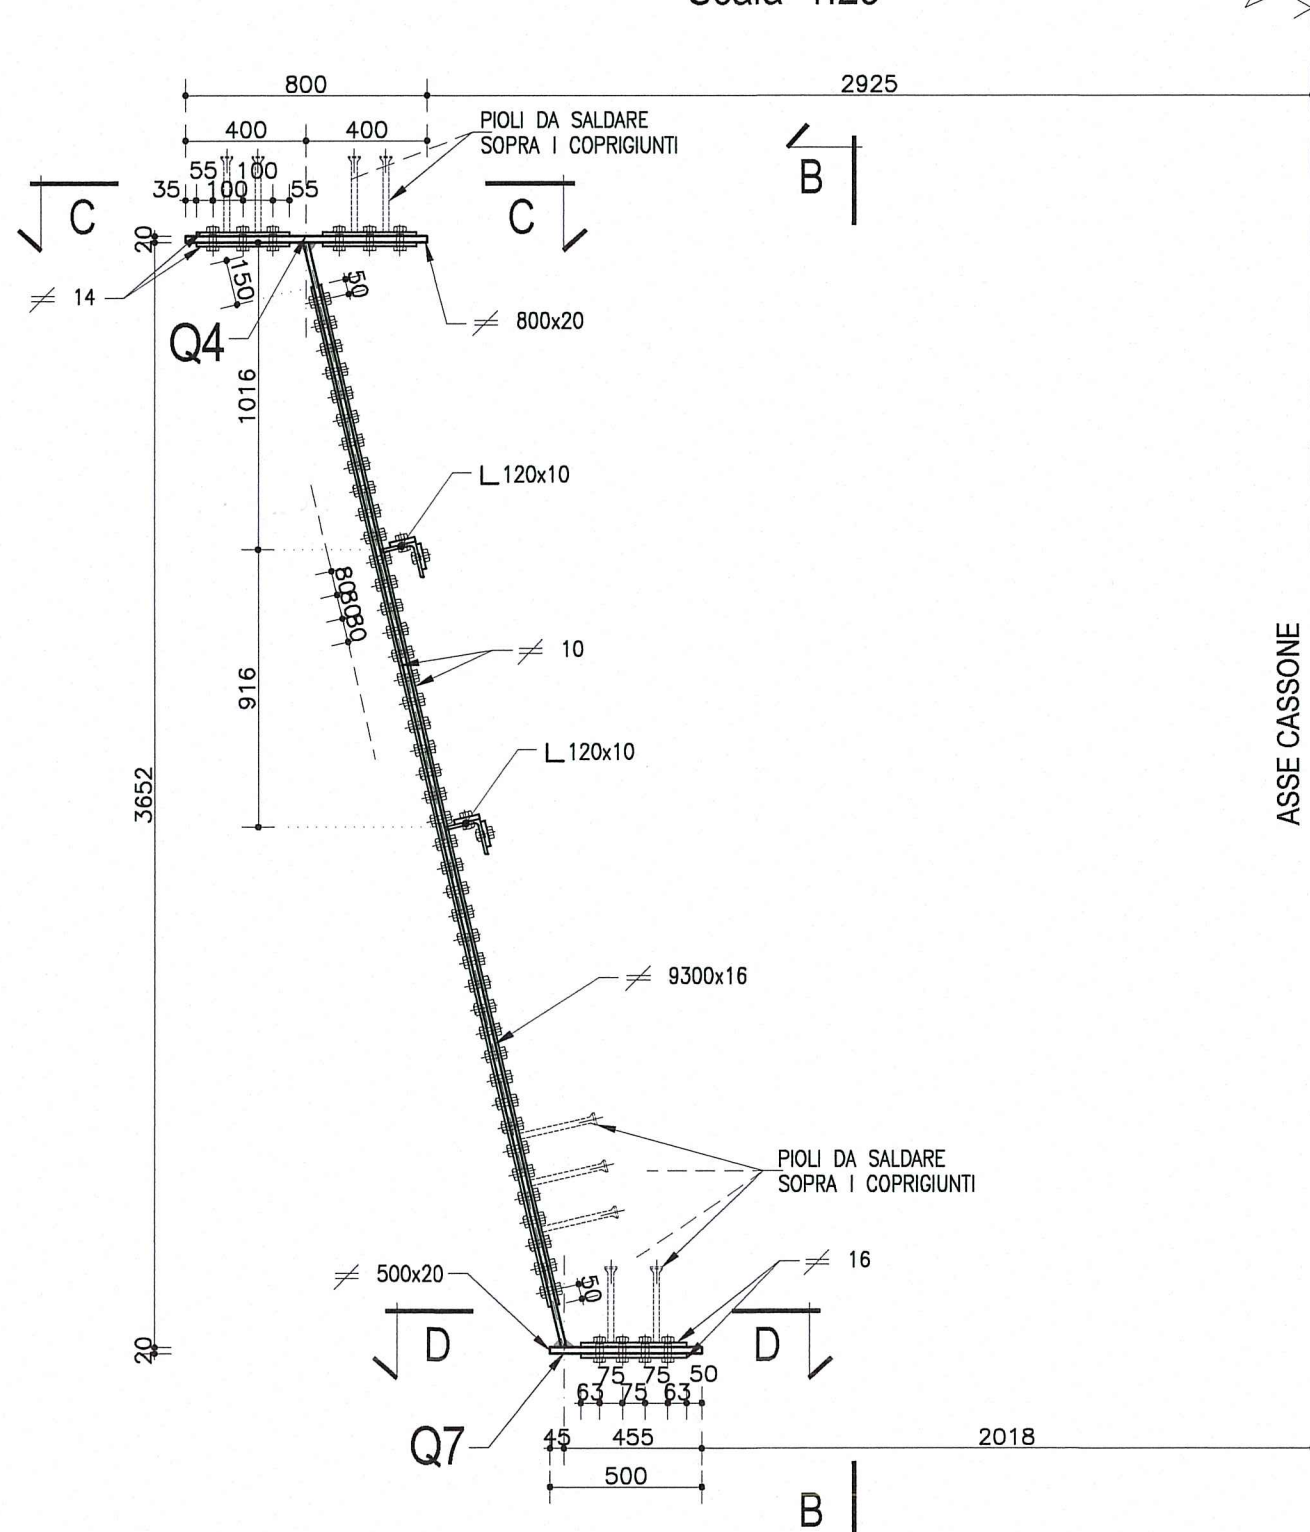

1/2 SEZIONE C-C

PIATTABANDA SUPERIORE SX


Scala 1:25

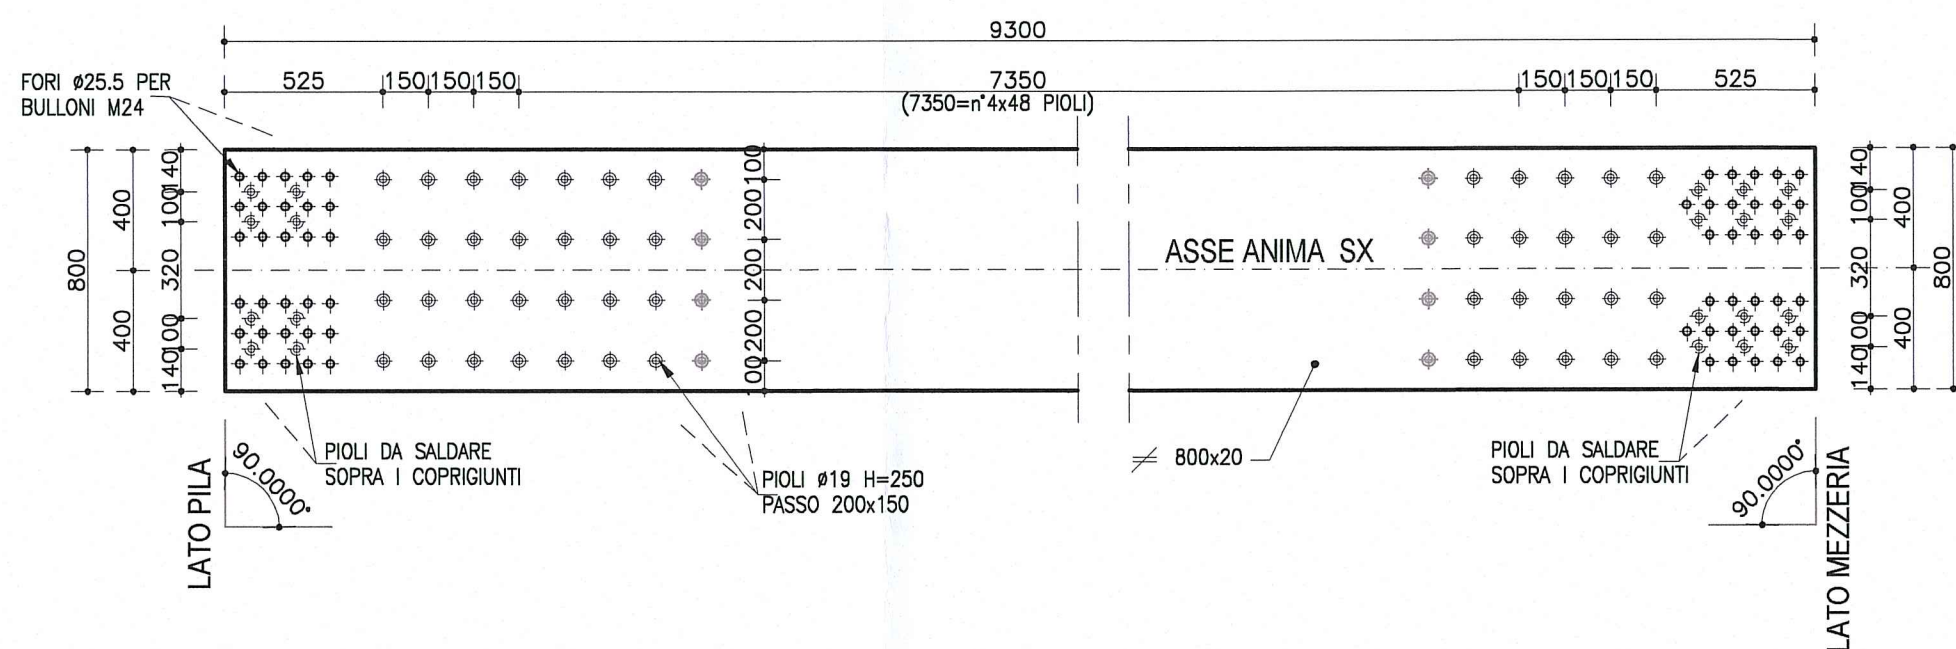

VISTA B-B

(per lato sx e dx)


Scala 1:25

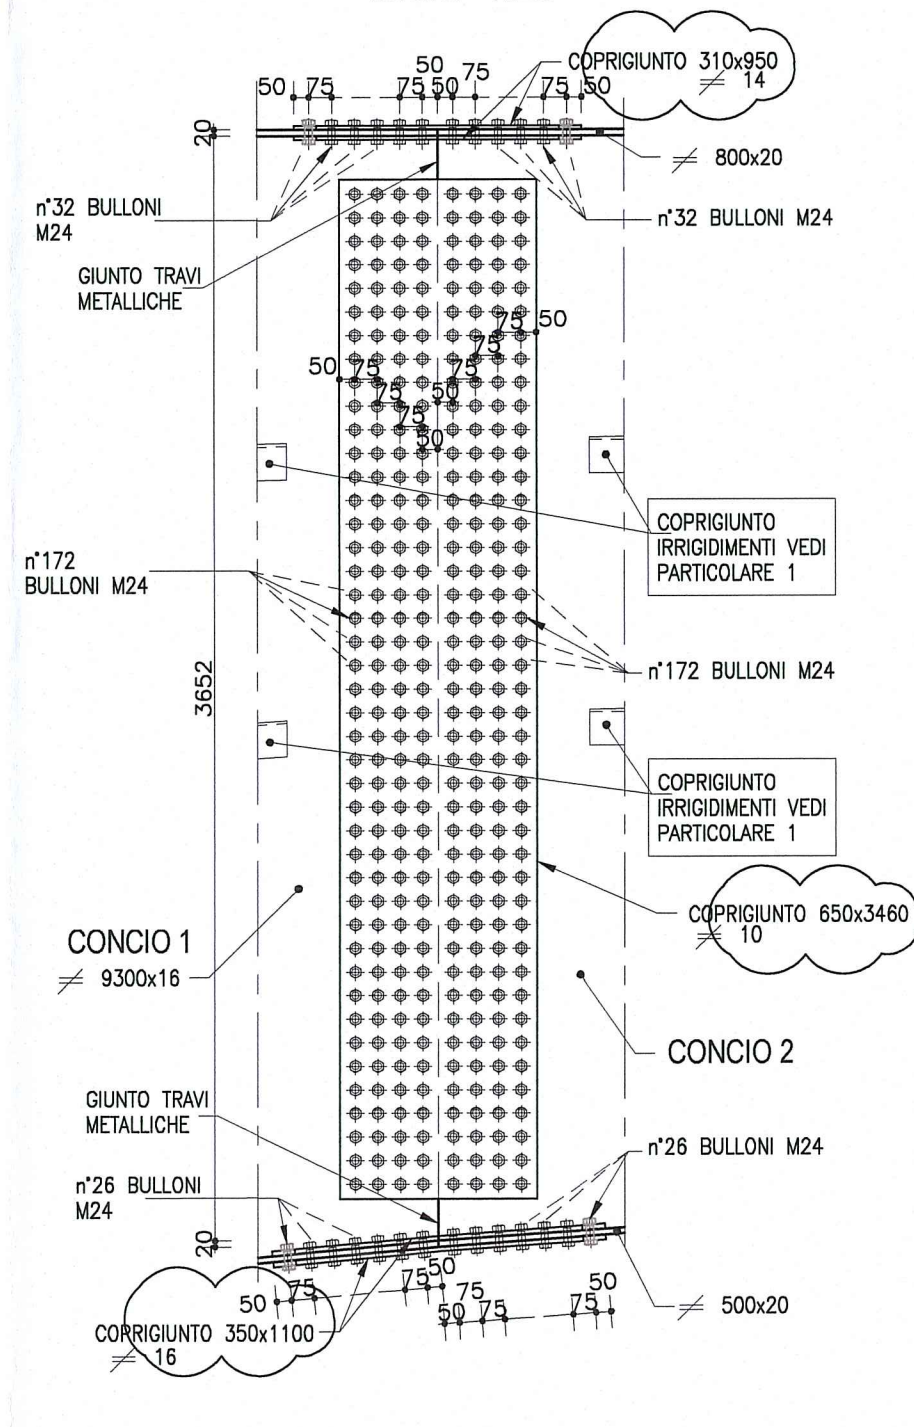

SALDATURA 1

Cordone d'angolo


Scala 1:2

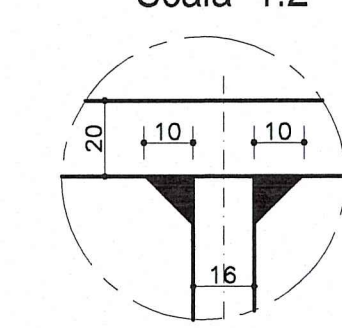

SALDATURA 2

Cordone d'angolo

Scala 1:2

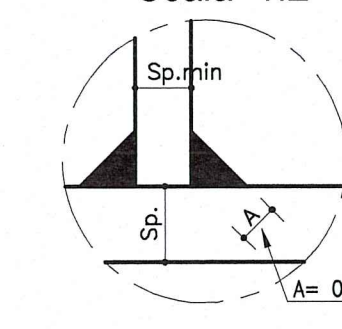


NOTA:
PER CARATTERISTICHE DEI MATERIALI E
SPECIFICHE TECNICHE VEDI TAVOLA
RAA1/EA/PCS01/GPO001

VISTA B-B

ANIMA TRAVE SX

Scala 1:25

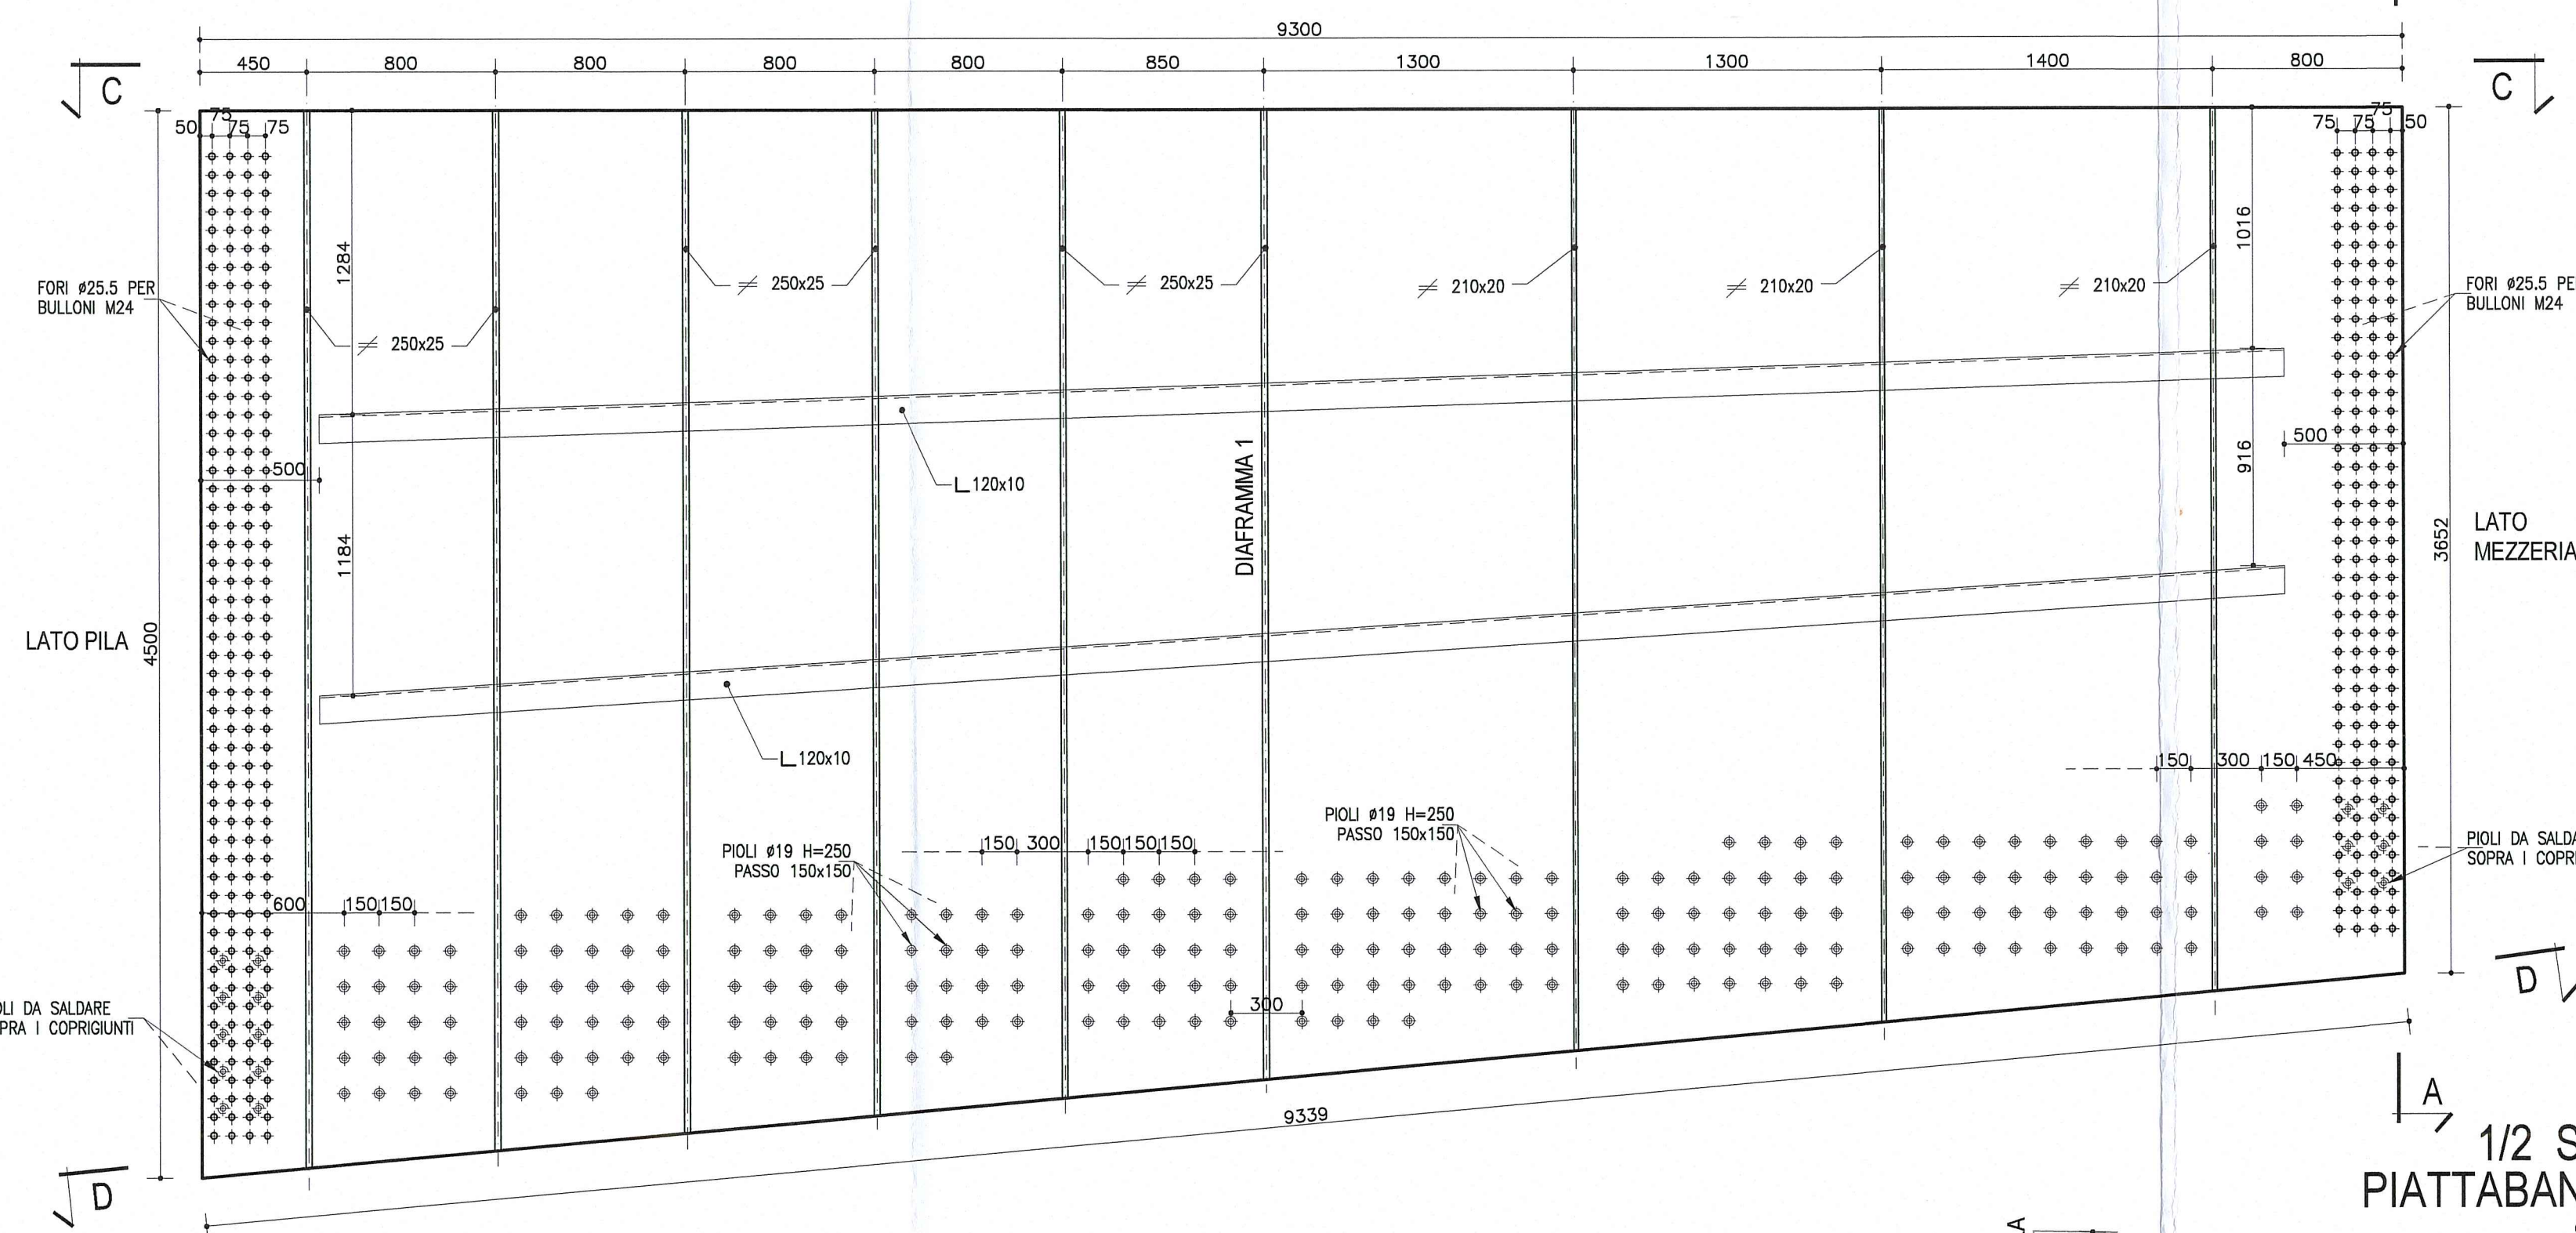

DESCRIZIONE DELLA MODIFICA:


Inserita nota

Inserite dimensioni coprigiunti


1/2 SEZIONE D-D

PIATTABANDA INFERIORE DX

Scala 1:25

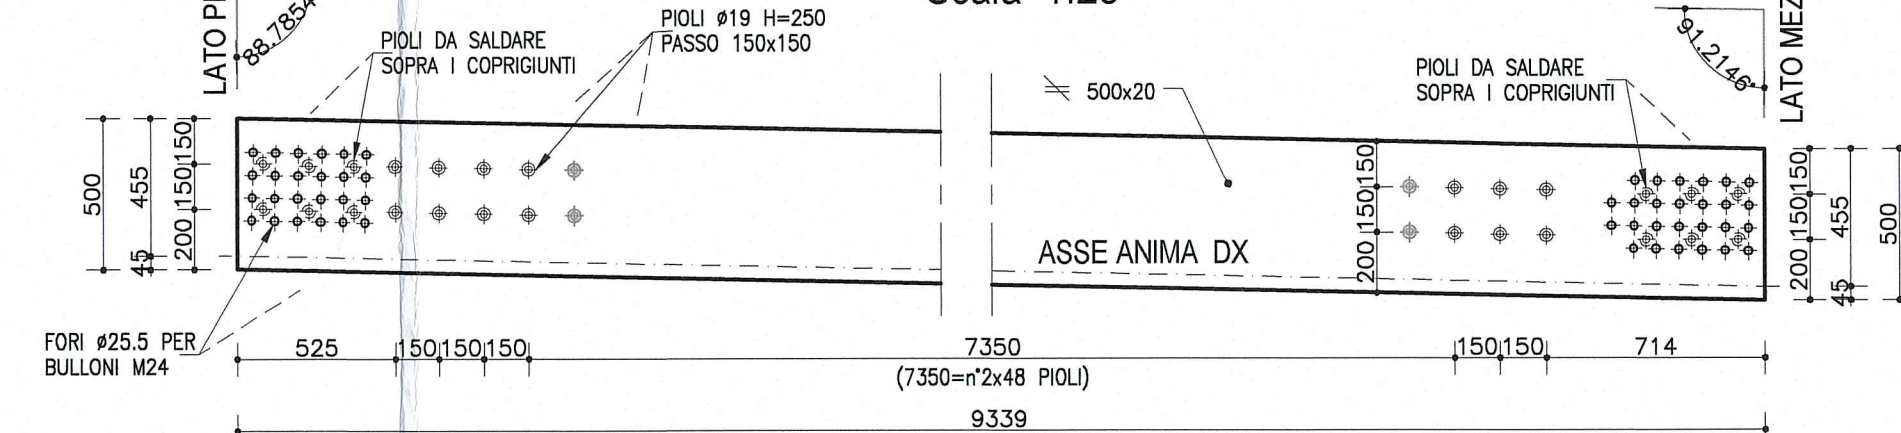

Committente:

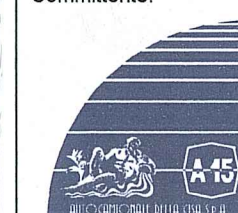

AUTOCAMIONALE DELLA CISA S.p.A.

Via Camboara 26/A - Frazione Ponte Taro - 43015 NOCETO (PR)

Impresa Esecutrice:



AUTOSTRADA DELLA CISA A15
RACCORDO AUTOSTRADALE A15/A22
CORRIDOIO PLURIMODALE TIRRENO-BRENNERO
RACCORDO AUTOSTRADALE FRA L'AUTOSTRADA DELLA CISA-FONTEVIVO (PR)
E L'AUTOSTRADA DEL BRENNERO-NOGAROLE ROCCA (VR). I LOTTO.

C.U.P. G61B04000060008

C.I.G. 307068161E

PROGETTO ESECUTIVO

AUTOCAMIONALE DELLA CISA S.p.A.

Il Direttore TIRE:

Il Responsabile del Procedimento:

Il Presidente:

IMPRESA PIZZAROTTI & C. S.p.A.

Il Direttore Tecnico:

Il Geologo:

NA

PROGETTAZIONE DI:



Il Progettista:

Ing. Pietro Mazzoli

Ordine degli Ingegneri della Provincia di Parma n. 821

A.T.I.:

idroessee

engineering

Il Coordinatore per la Sicurezza in fase di Progettazione:

Ing. Giovanni Maria Cepparotti

Ordine degli Ingegneri della Provincia di Viterbo n. 392

Consulenza specialistica a cura di:

NA

Progettista Responsabile Integrazione Prestazioni Specialistiche:

Impresa Pizzarotti & C. S.p.A.

Ing. Pietro Mazzoli

Ordine degli Ingegneri della Provincia di Parma n. 821

Titolo Elaborato:

Asse principale
Grandi Strutture - Ponte sul fiume Taro
Carreggiata Sud - Impalcato P11-SP2
Semistampella lato Verona - Concio C1 - Carpenteria metallica

Data Emissione Progetto:

18/03/2014

Scala:

1:50/1:25

Identif. Elaborato:

RAAA 1 E I AP GS 01 I CA 019 B

RAAA 1 E I AP GS 01 I CA 019 B

