




SEZIONE B-B
(sezione lato pila)
Scala 1:50

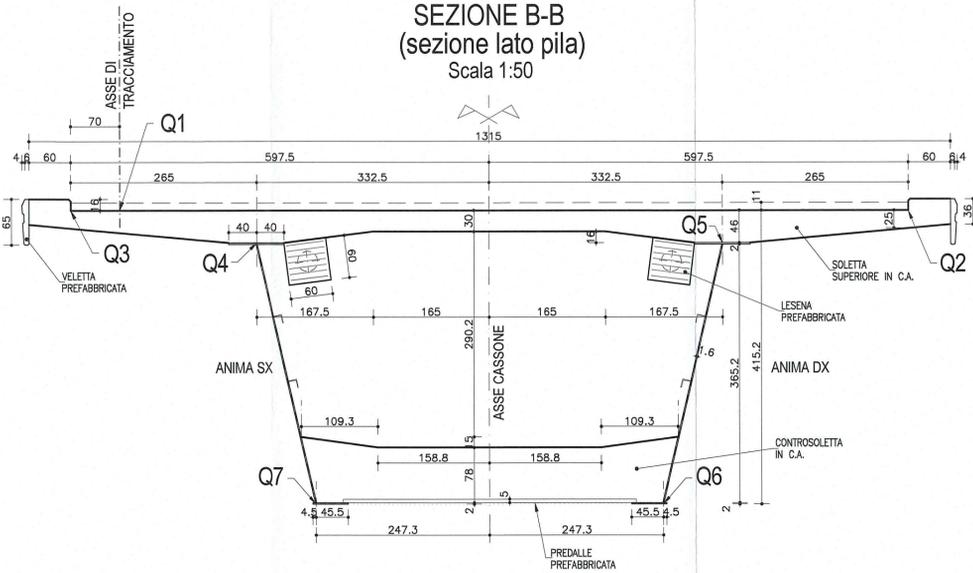

SEZIONE C-C
(sezione lato mezzeria)
Scala 1:50

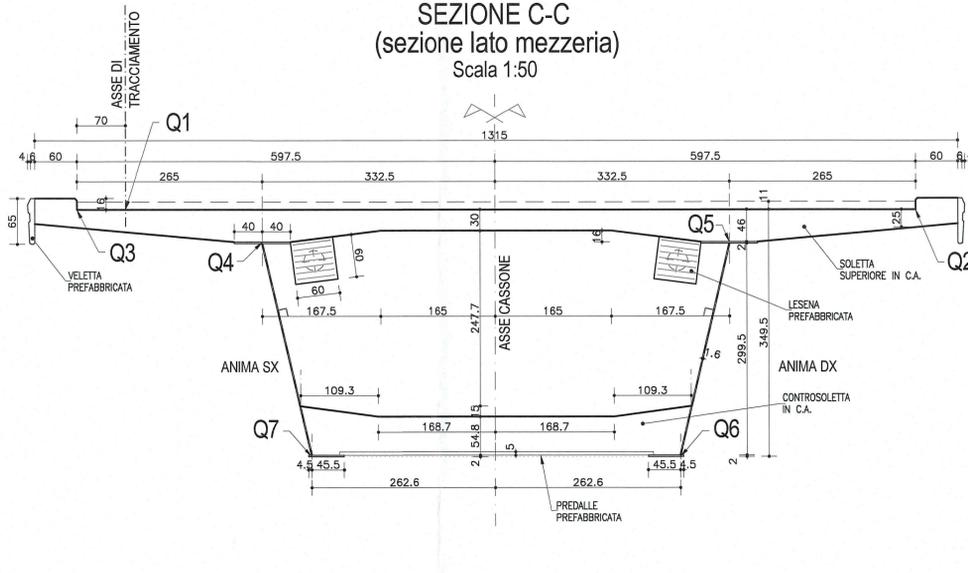

PARTICOLARE RACCORDO
PAVIMENTAZIONE
Scala 1:10

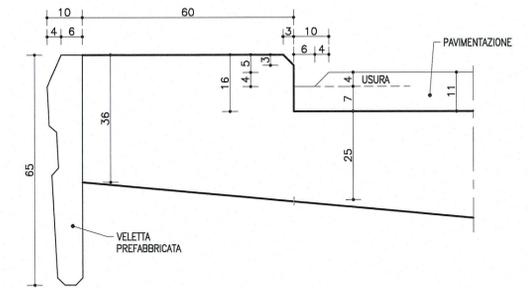


NOTA


LE CARPENTERIE SI RIFERISCONO AD UNA STAMPELLA TIPOLOGICA RETTILINEA. PER LE QUOTE DI TRACCIAMENTO RELATIVE ALLE SINGOLE STAMPELLE, VEDI LE TAVOLE DI "COORDINATE DI TRACCIAMENTO".

DESCRIZIONE DELLA MODIFICA:
Inserita nota

PIANTA CONCIO 2
Scala 1:50

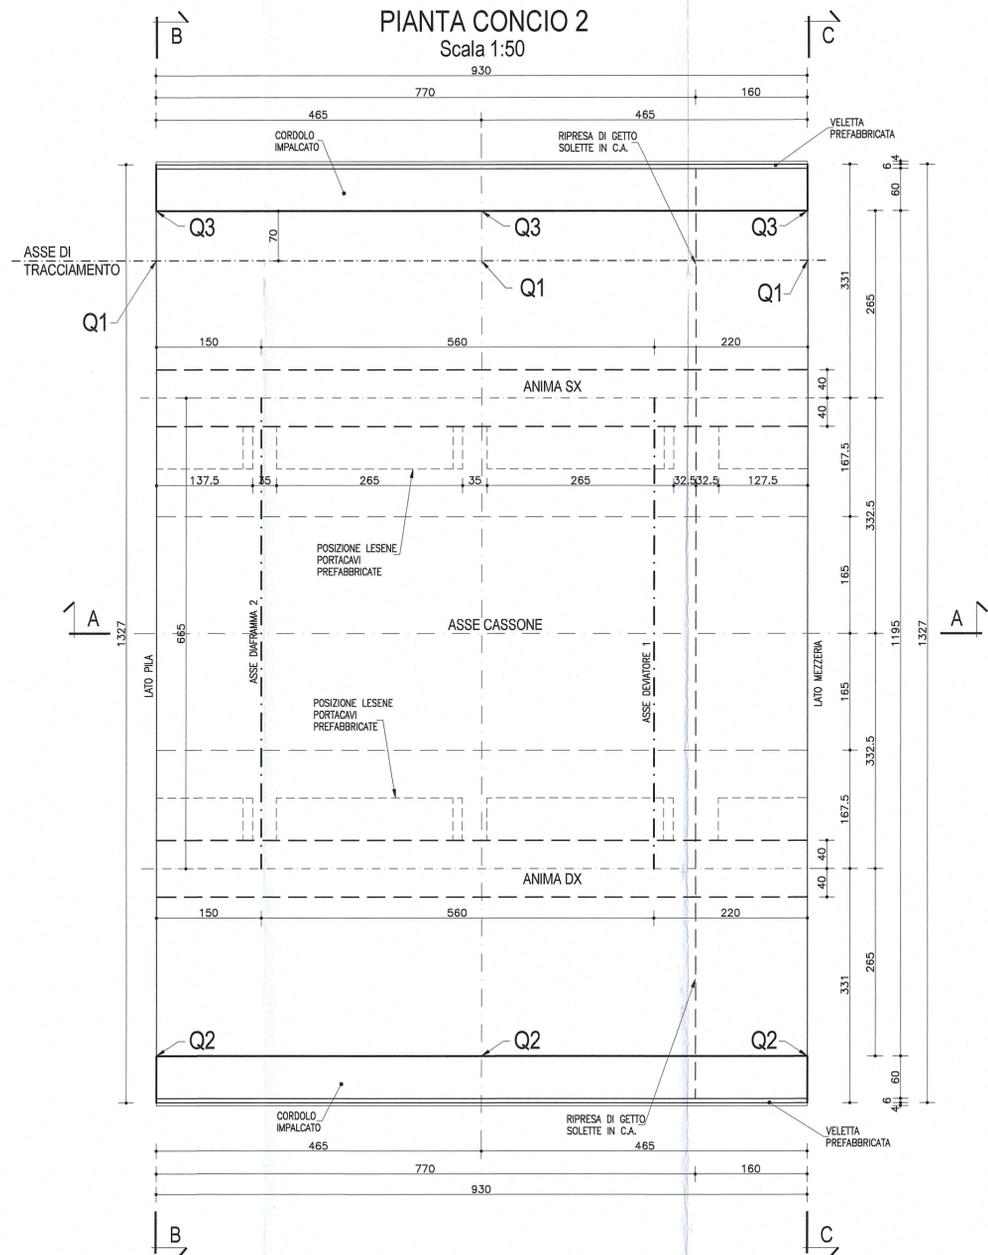

SEZIONE A-A
Scala 1:50

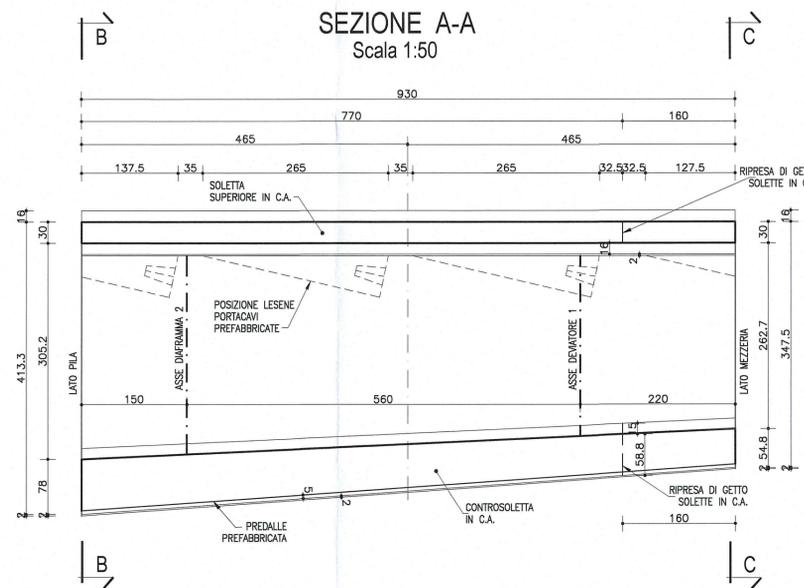

SCHEMA SMALTIMENTO ACQUE
SUI VIADOTTI



NOTA:
PER CARATTERISTICHE DEI MATERIALI E SPECIFICHE TECNICHE VEDI TAVOLA RAAT/EMP/SG/16P/001

| | |
|--|---|
| Committente:  AUTOCAMIONALE DELLA CISA S.p.A. Via Camboara 26/A - Frazione Ponte Taro - 43015 NOCETO (PR) | |
| Impresa Esecutrice:  PIZZAROTTI FONDATA NEL 1910 | |
| AUTOSTRADA DELLA CISA A15 RACCORDO AUTOSTRADALE A15/A22 CORRIDOIO PLURIMODALE TIRRENO-BRENNERO RACCORDO AUTOSTRADALE FRA L' AUTOSTRADA DELLA CISA-FONTEVIVO (PR) E L' AUTOSTRADA DEL BRENNERO-NOGAROLE ROCCA (VR). I LOTTO. C.U.P. G61B0400060008 C.I.G. 307068161E | |
| PROGETTO ESECUTIVO | |
| AUTOCAMIONALE DELLA CISA S.p.A. Il Direttore TIRE:  | Il Responsabile del Procedimento:  |
| Il Presidente:  | |
| IMPRESA PIZZAROTTI & C. S.p.A. Il Direttore Tecnico:  | Il Geologo: NA |
| PROGETTAZIONE DI:  PIZZAROTTI FONDATA NEL 1910 | Il Progettista: Dott. Ing. PIETRO MAZZOLI Impresa Pizzarotti & C. S.p.A. Inscritto Ordine Ingegneri Parma n.821 |
| A.T.I.:  | Coordinatore per la Sicurezza in fase di Progettazione: Ing. Giovanni Maria Cepparotti Ordine degli Ingegneri della Provincia di Viterbo n. 392 |
| Consulenza specialistica a cura di: NA | Progettista Responsabile: Dott. Ing. PIETRO MAZZOLI Impresa Pizzarotti & C. S.p.A. Inscritto Ordine Ingegneri Parma n.821 |
| Titolo Elaborato: Asse principale Grandi Strutture - Ponte sul fiume Taro Carreggiata Sud - Impalcato P11-SP2 Semistampella lato Verona - Concio C2 - Carpenteria | |
| Data Emissione Progetto: 18/03/2014 Scala: 1:50 | |
| Identif. Elaborato: | |
| N.RO IDENTIFICATIVO: <input type="checkbox"/> | CODICE COMMESSA: RAAA |
| LOTTO: 1 | FASE: E |
| ENTE: I | AMBITO: AP |
| CAT. OPERA: GS | N.RO OPERA: 01 |
| PARTE OPERA: I | TIPO DOC.: CA |
| N.RO PROG. DOC.: 003 | REVISIONE: B |
| B 10/10/2014 Istruttoria RINA prot. n° 730 del 08/09/2014 UGOLINI MAZZOLI MAZZOLI | |
| A 25/09/2014 RIEMMISSIONE PROGETTO ESECUTIVO UGOLINI MAZZOLI MAZZOLI | |
| Rev. Data DESCRIZIONE REVISIONE Redatto Controllato Approvato | |