




SEZIONE B-B
(sezione lato pila)
Scala 1:50

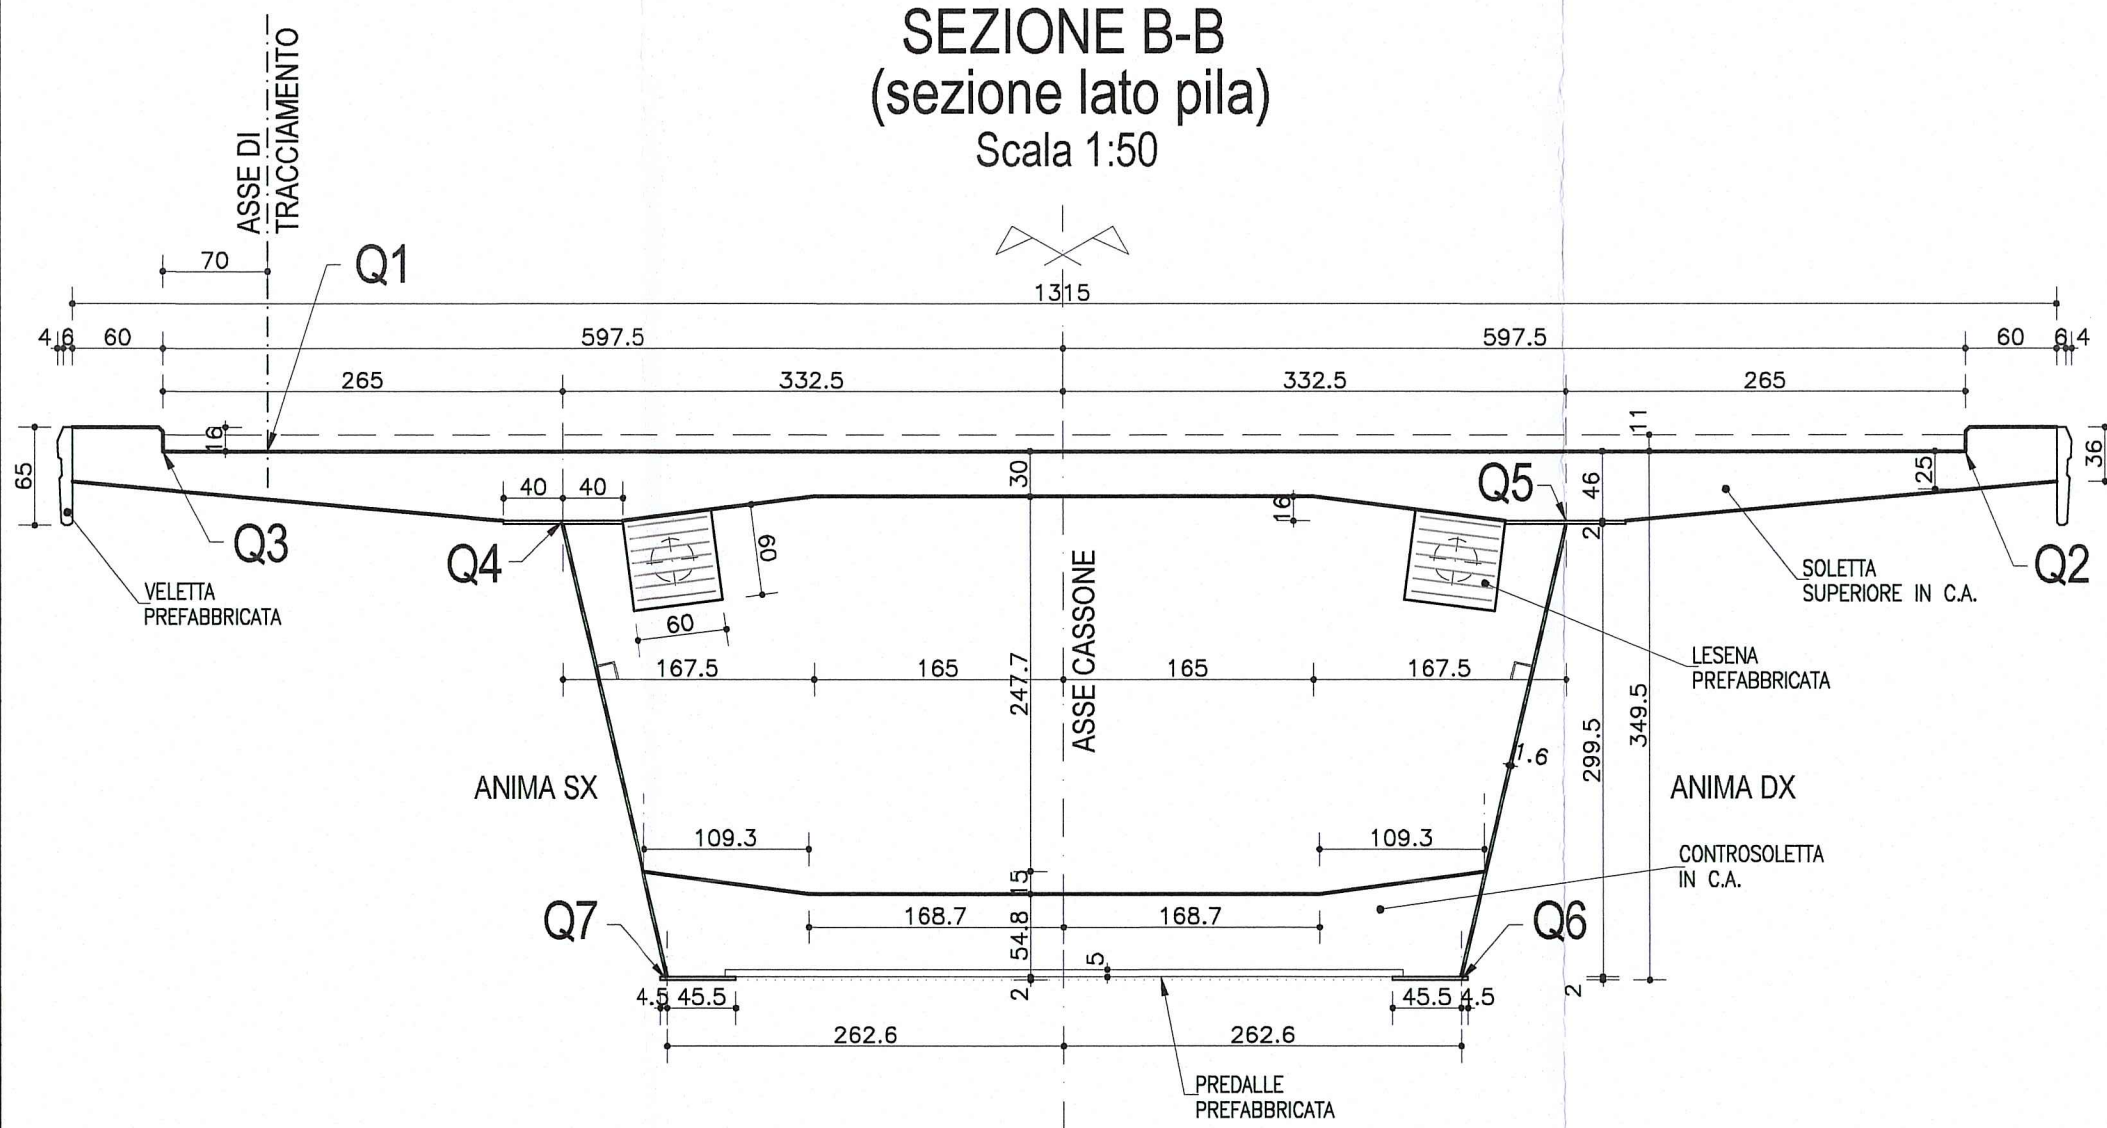

SEZIONE C-C
(sezione lato mezzzeria)
Scala 1:50

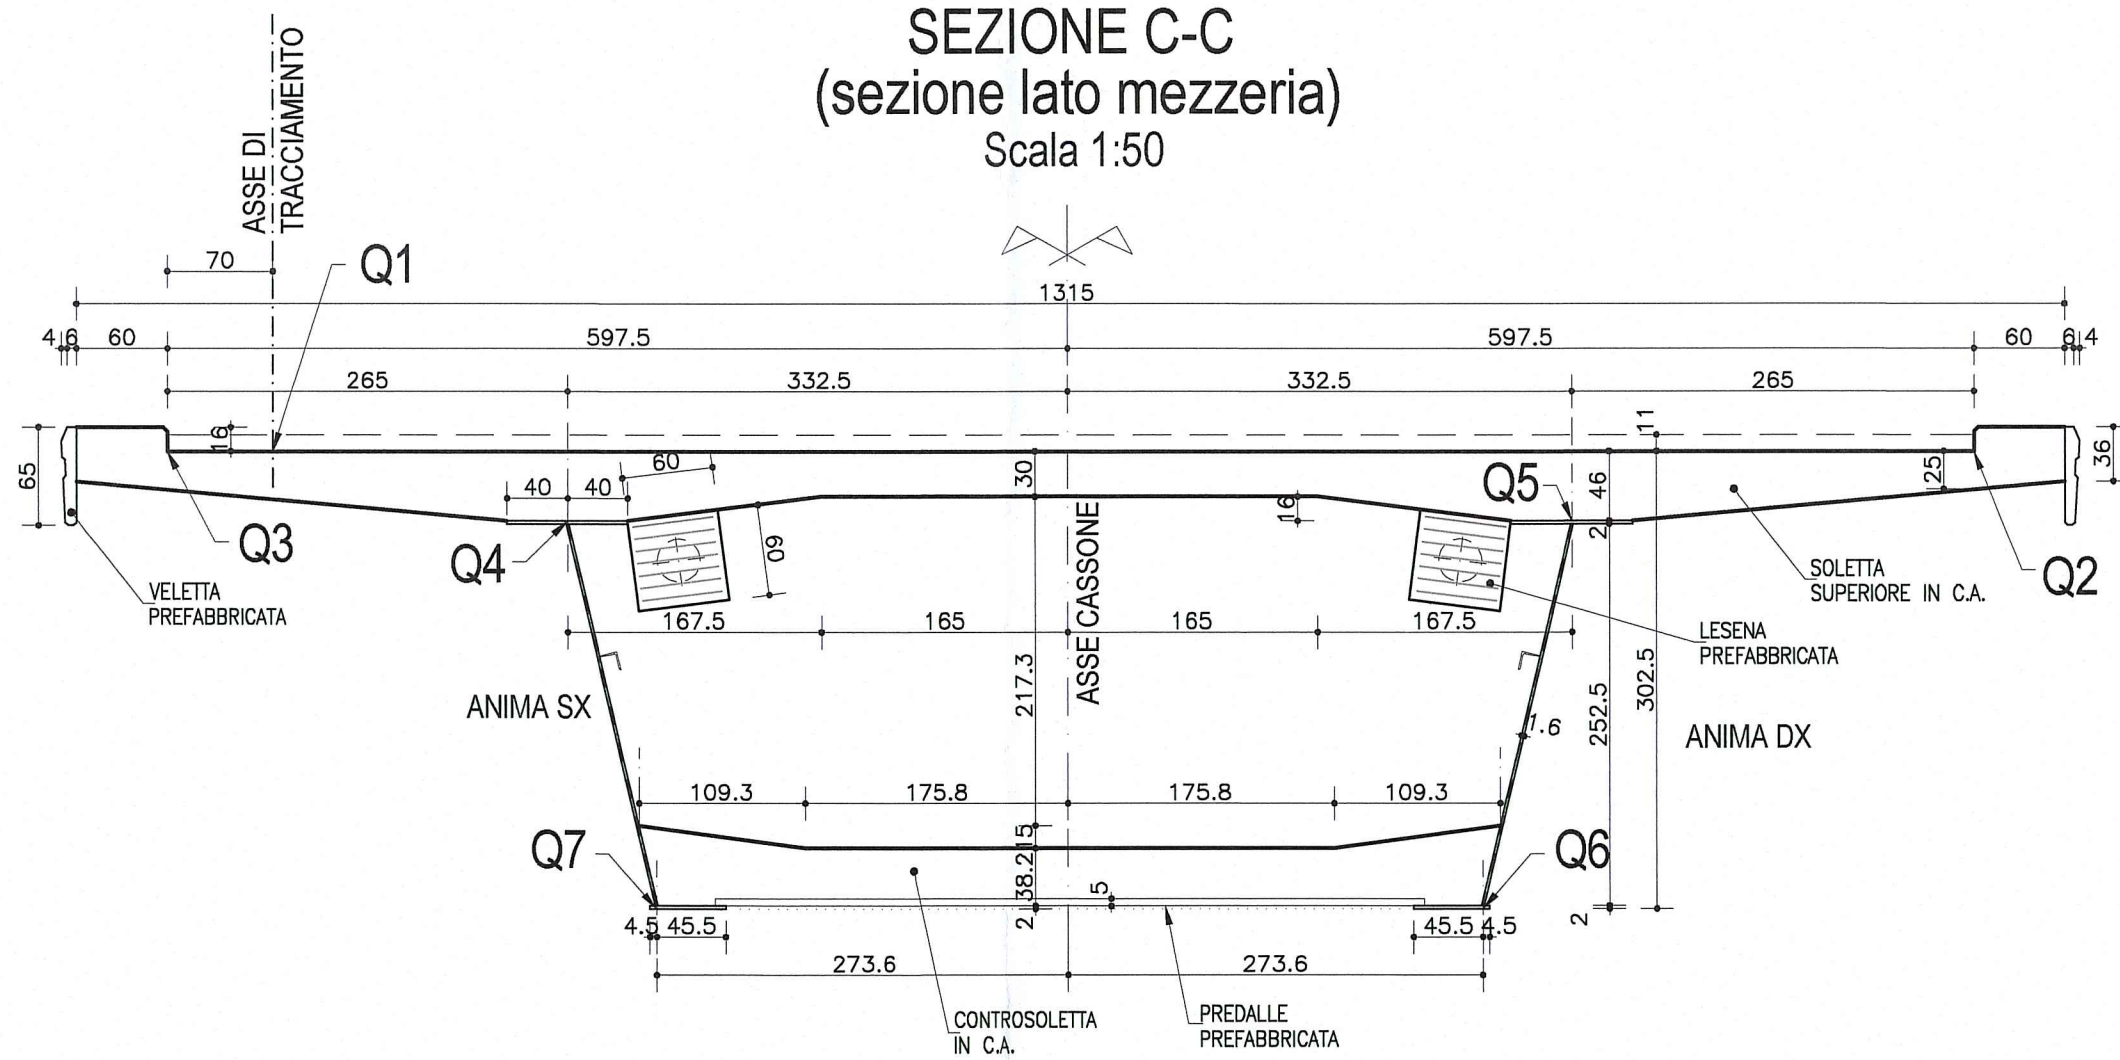

PARTICOLARE RACCORDO
PAVIMENTAZIONE
Scala 1:10

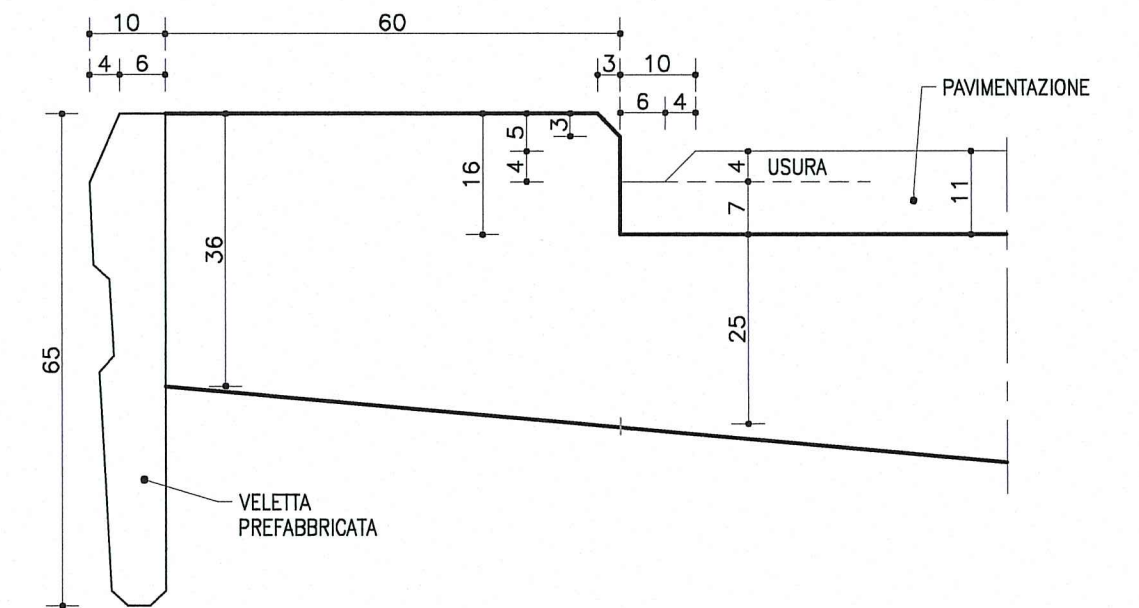


NOTA


LE CARPENTERIE SI RIFERISCONO AD UNA STAMPELLA TIPOLOGICA RETTILINEA. PER LE QUOTE DI TRACCIAMENTO RELATIVE ALLE SINGOLE STAMPILLE, VEDI LE TAVOLE DI "COORDINATE DI TRACCIAMENTO".

DESCRIZIONE DELLA MODIFICA:
Inserita nota


PIANTA CONCIO 3
Scala 1:50

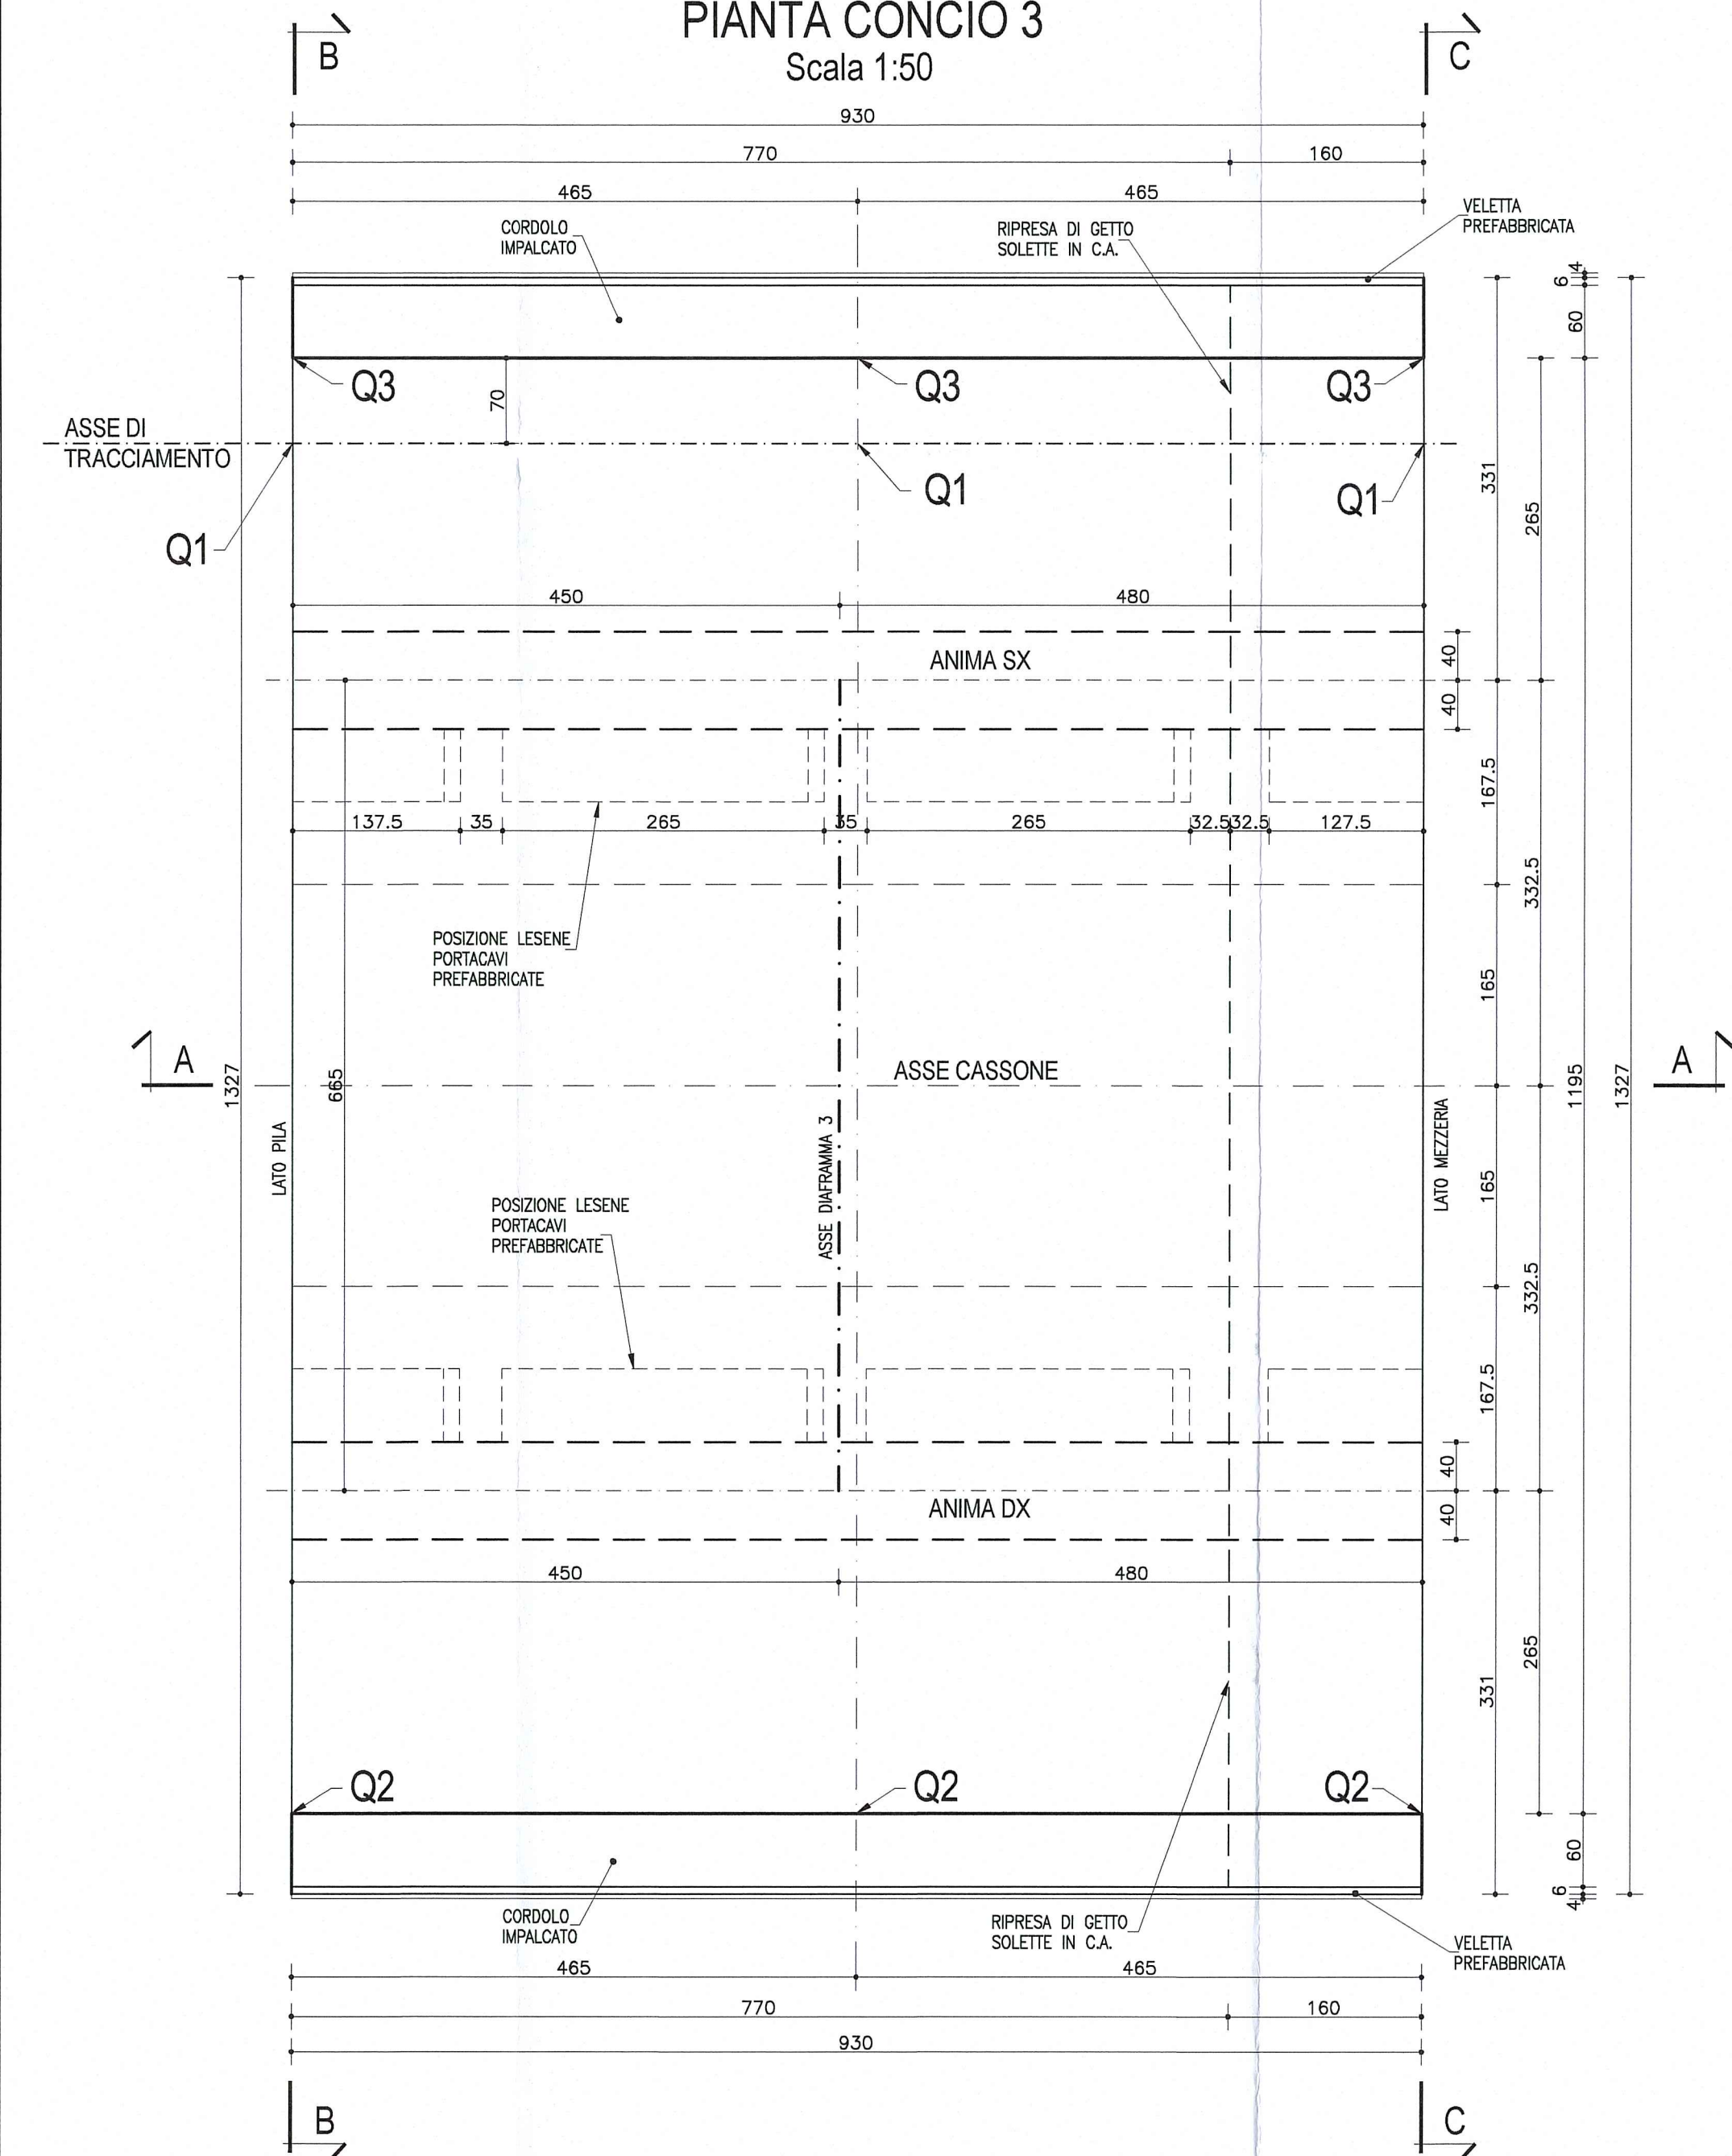

SEZIONE A-A
Scala 1:50

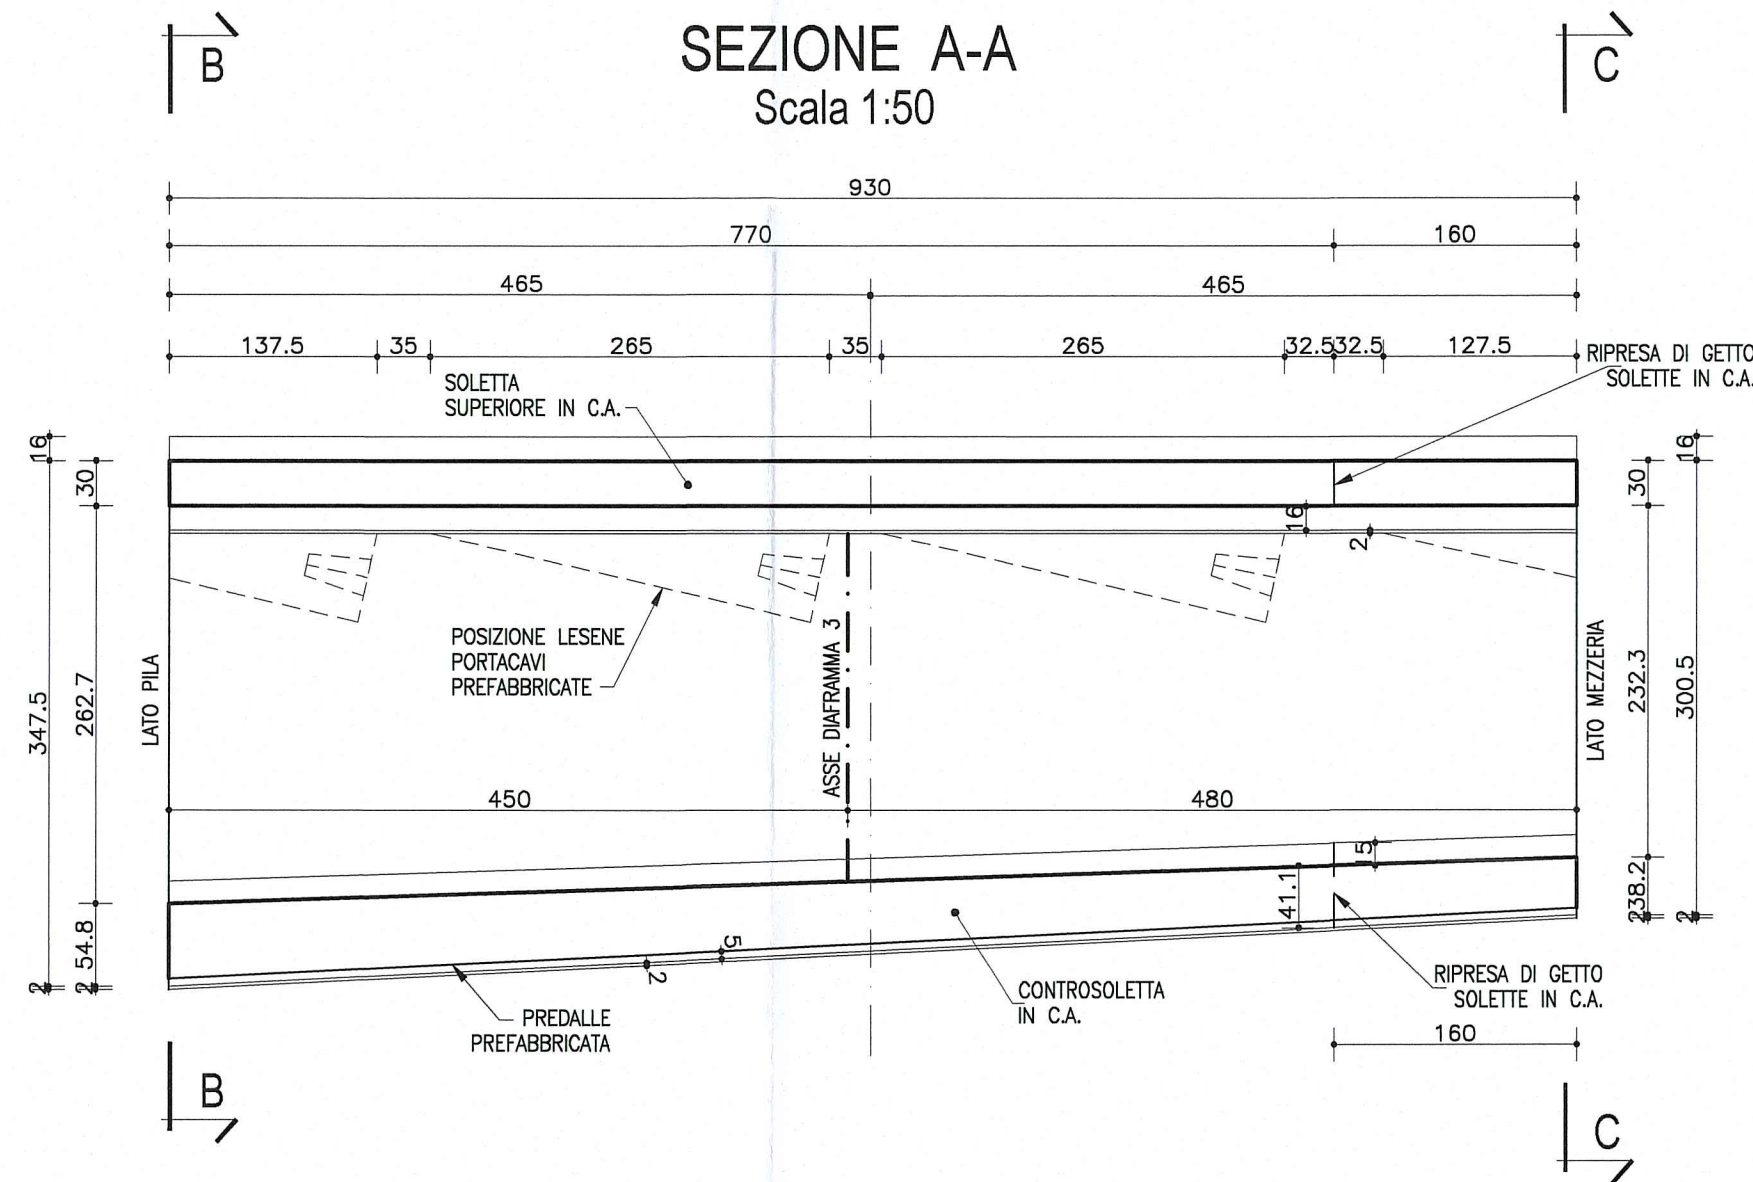

SCHEMA SMALTIMENTO ACQUE
SUI VIADOTTI

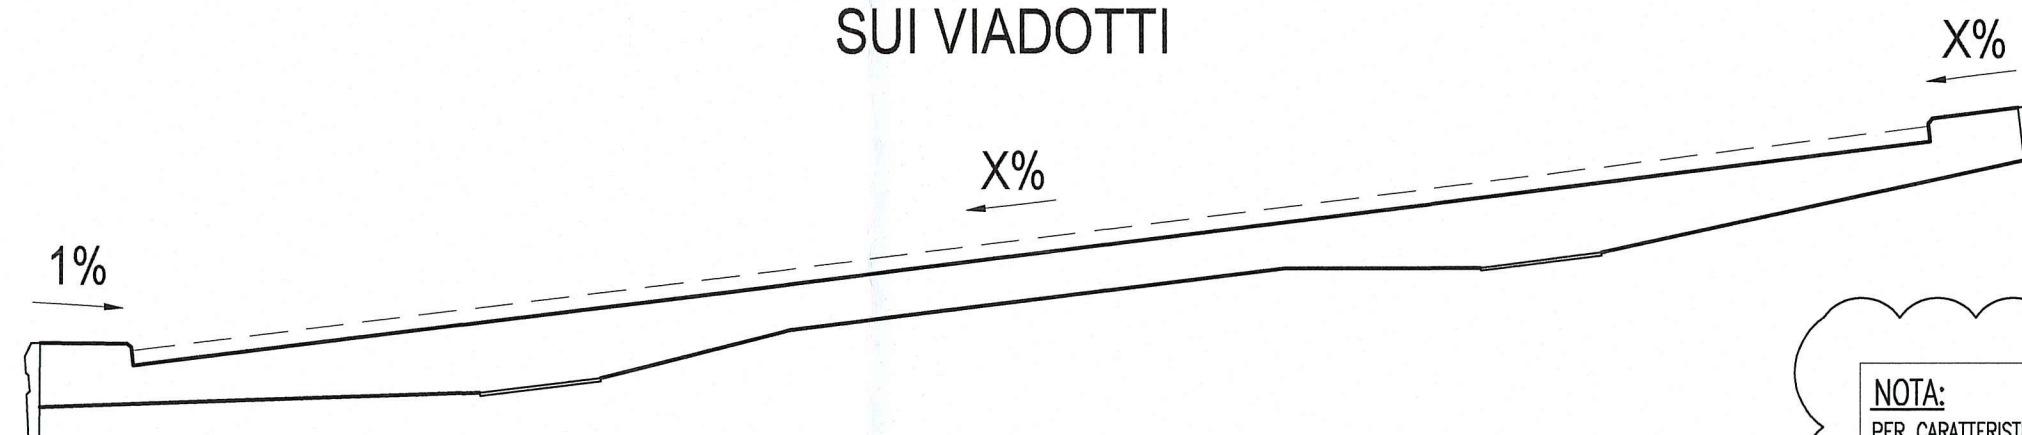

NOTA:
PER CARATTERISTICHE DEI MATERIALI E SPECIFICHE TECNICHE VEDI TAVOLA RAA11EAPSG01GFC001

Committente:  AUTOCAMIONALE DELLA CISA S.p.A. Via Camboara 26/A - Frazione Ponte Taro - 43015 NOCETO (PR)	
Impresa Esecutrice:  PIZZAROTTI FONDATA NEL 1910	
AUTOSTRADA DELLA CISA A15 RACCORDO AUTOSTRADALE A15/A22 CORRIDOIO PLURIMODALE TIRRENO-BRENNERO RACCORDO AUTOSTRADALE FRA L' AUTOSTRADA DELLA CISA-FONTEVIVO (PR) E L' AUTOSTRADA DEL BRENNERO-NOGAROLE ROCCA (VR). I LOTTO. C.U.P. G61B0400060008 C.I.G. 307068161E	
PROGETTO ESECUTIVO	
AUTOCAMIONALE DELLA CISA S.p.A. Il Direttore TIFRE: 	Il Responsabile del Procedimento: 
Il Presidente: 	Il Geologo: NA
IMPRESA PIZZAROTTI & C. S.p.A. Il Direttore Tecnico: 	Il Progettista: Dott. Ing. PIETRO MAZZOLI IMPRESA PIZZAROTTI SCRIVITO ORDINE ING. GIOVANNI MARIA CEPAROTTI
PROGETTAZIONE DI:  PIZZAROTTI FONDATA NEL 1910	Il Progettista: Dott. Ing. PIETRO MAZZOLI IMPRESA PIZZAROTTI SCRIVITO ORDINE ING. GIOVANNI MARIA CEPAROTTI
A.T.I.: idroessee engineering ROCKSOIL S.p.A. VIA S.p.A. MANIFATTURA MANIFATTURA MANIFATTURA	Coordinatore per la Sicurezza in fase di Progettazione: Ing. Giovanni Maria Cepparotti Ordine degli Ingegneri della Provincia di Viterbo n. 392
Consulenza specialistica a cura di: NA	Progettista Responsabile Integrato: Impresa Pizzarotti & C. S.p.A. Ing. Pietro Mazzoli Ordine degli Ingegneri della Provincia di Parma n. 821
Titolo Elaborato: Asse principale Grandi Strutture - Ponte sul fiume Taro Carreggiata Sud - Impalcato P11-SP2 Semistampella lato Verona - Concio C3 - Carpenteria	
Data Emissione Progetto: 18/03/2014 Scala: 1:50	
Identif. Elaborato:	
N.RO IDENTIFICATIVO ☐	CODICE COMESSA RAAA
LOTTO 1	FASE E
ENTE I	AMBITO AP
CAT. OPERA GS	N.RO OPERA 01
PARTE OPERA I	TIPO DOC. CA
N.RO PROG. DOC. 004	REVISIONE B
B 10/10/2014 Istruttoria RINA prot. n° 730 del 08/09/2014 UGOINI MAZZOLI MAZZOLI A 25/08/2014 RIEMMISSIONE PROGETTO ESECUTIVO UGOINI MAZZOLI MAZZOLI Rev. Data DESCRIZIONE REVISIONE Redatto Controllato Approvato	