



PIANTA CONCIO 4
Scala 1:50

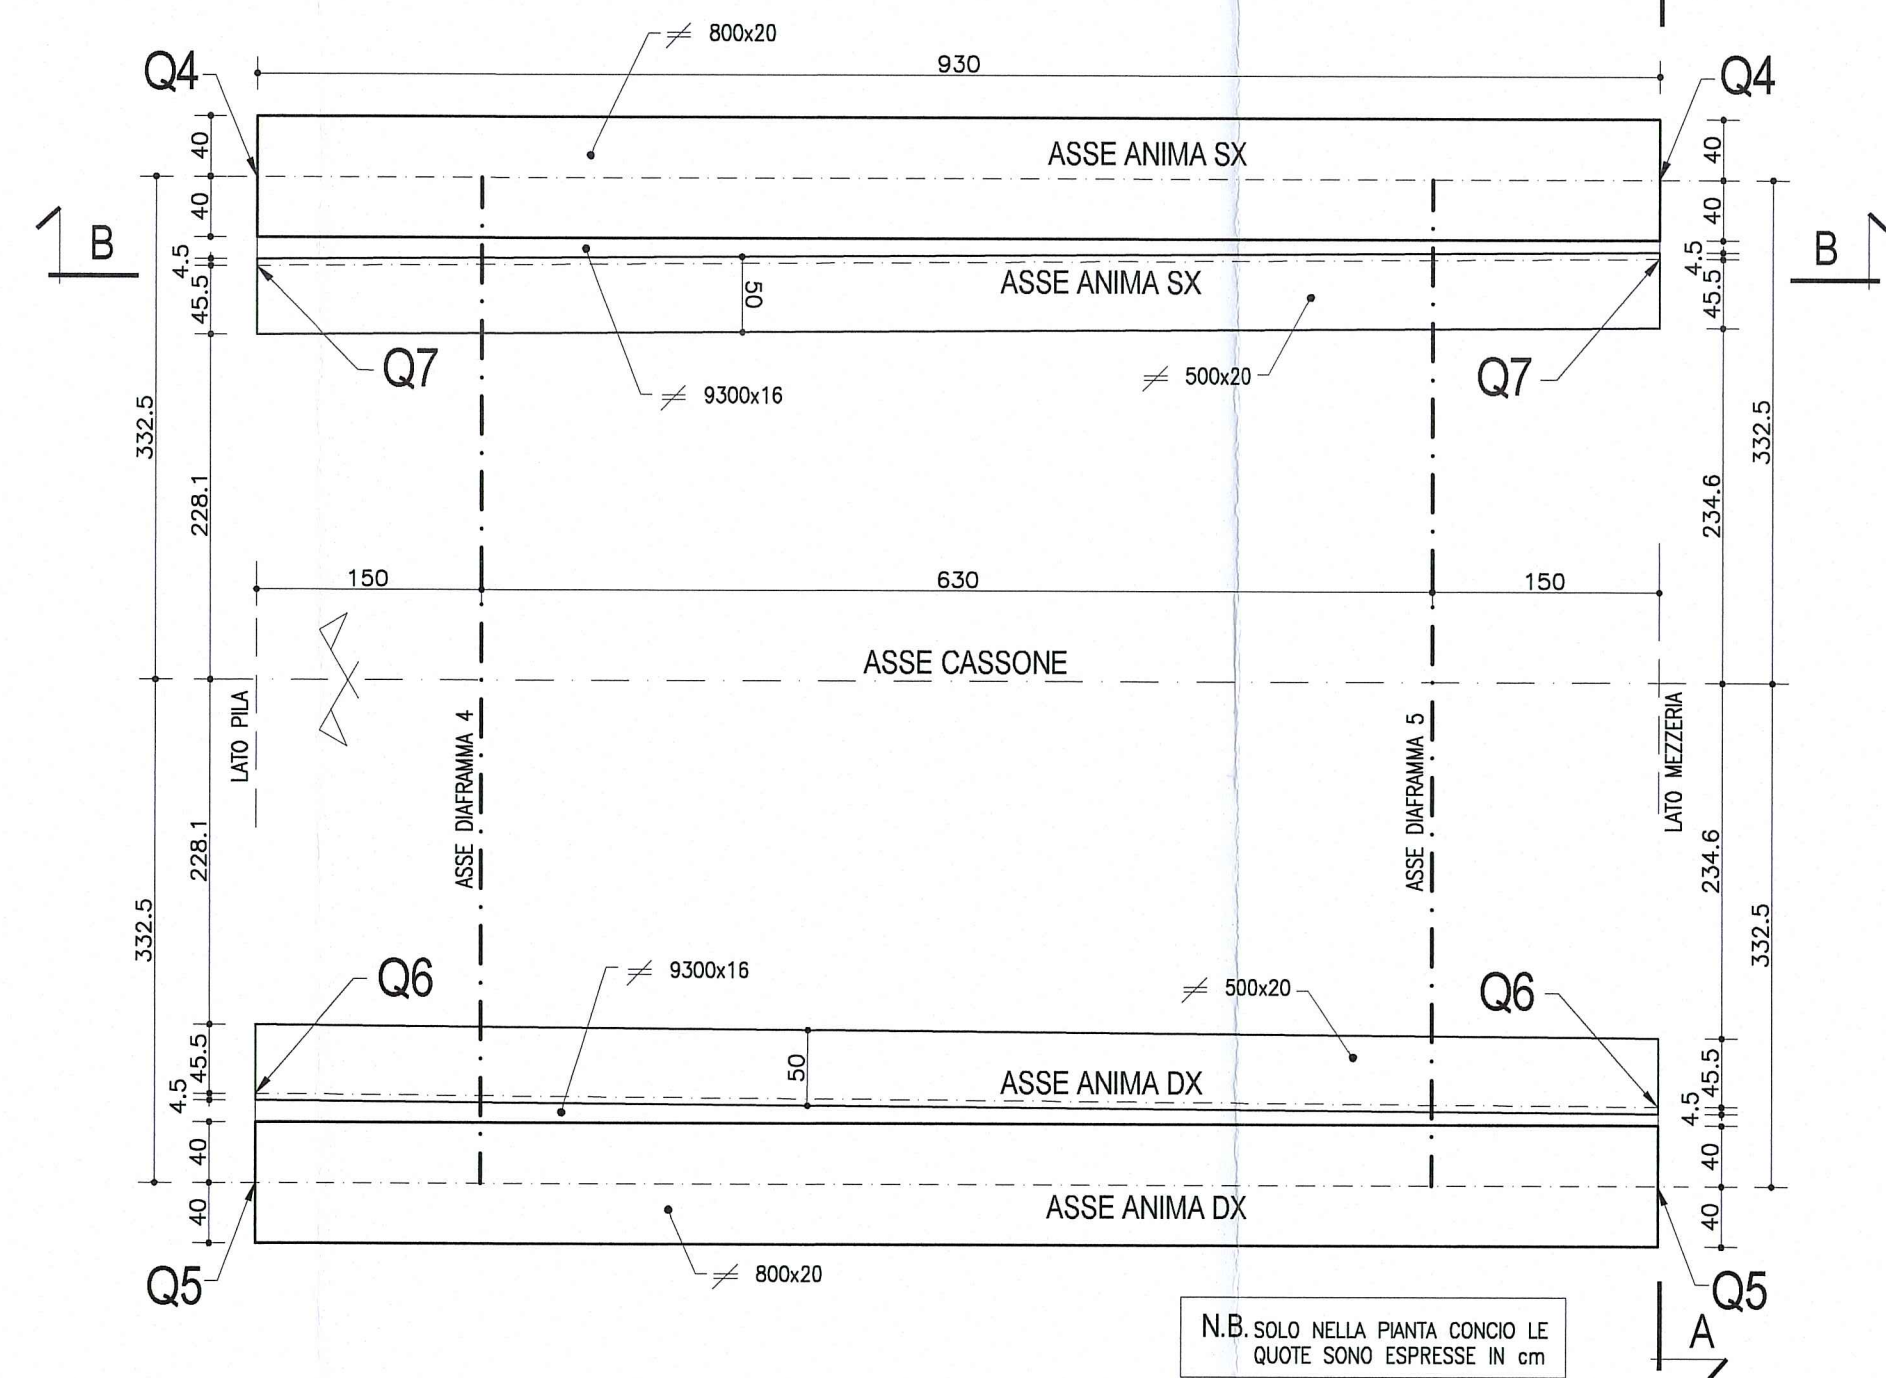


N.B. SOLO NELLA PANTA CONCIO LE
QUOTE SONO ESPRESSE IN CM


VISTA B-B
ANIMA TRAVE SX
Scala 1:25

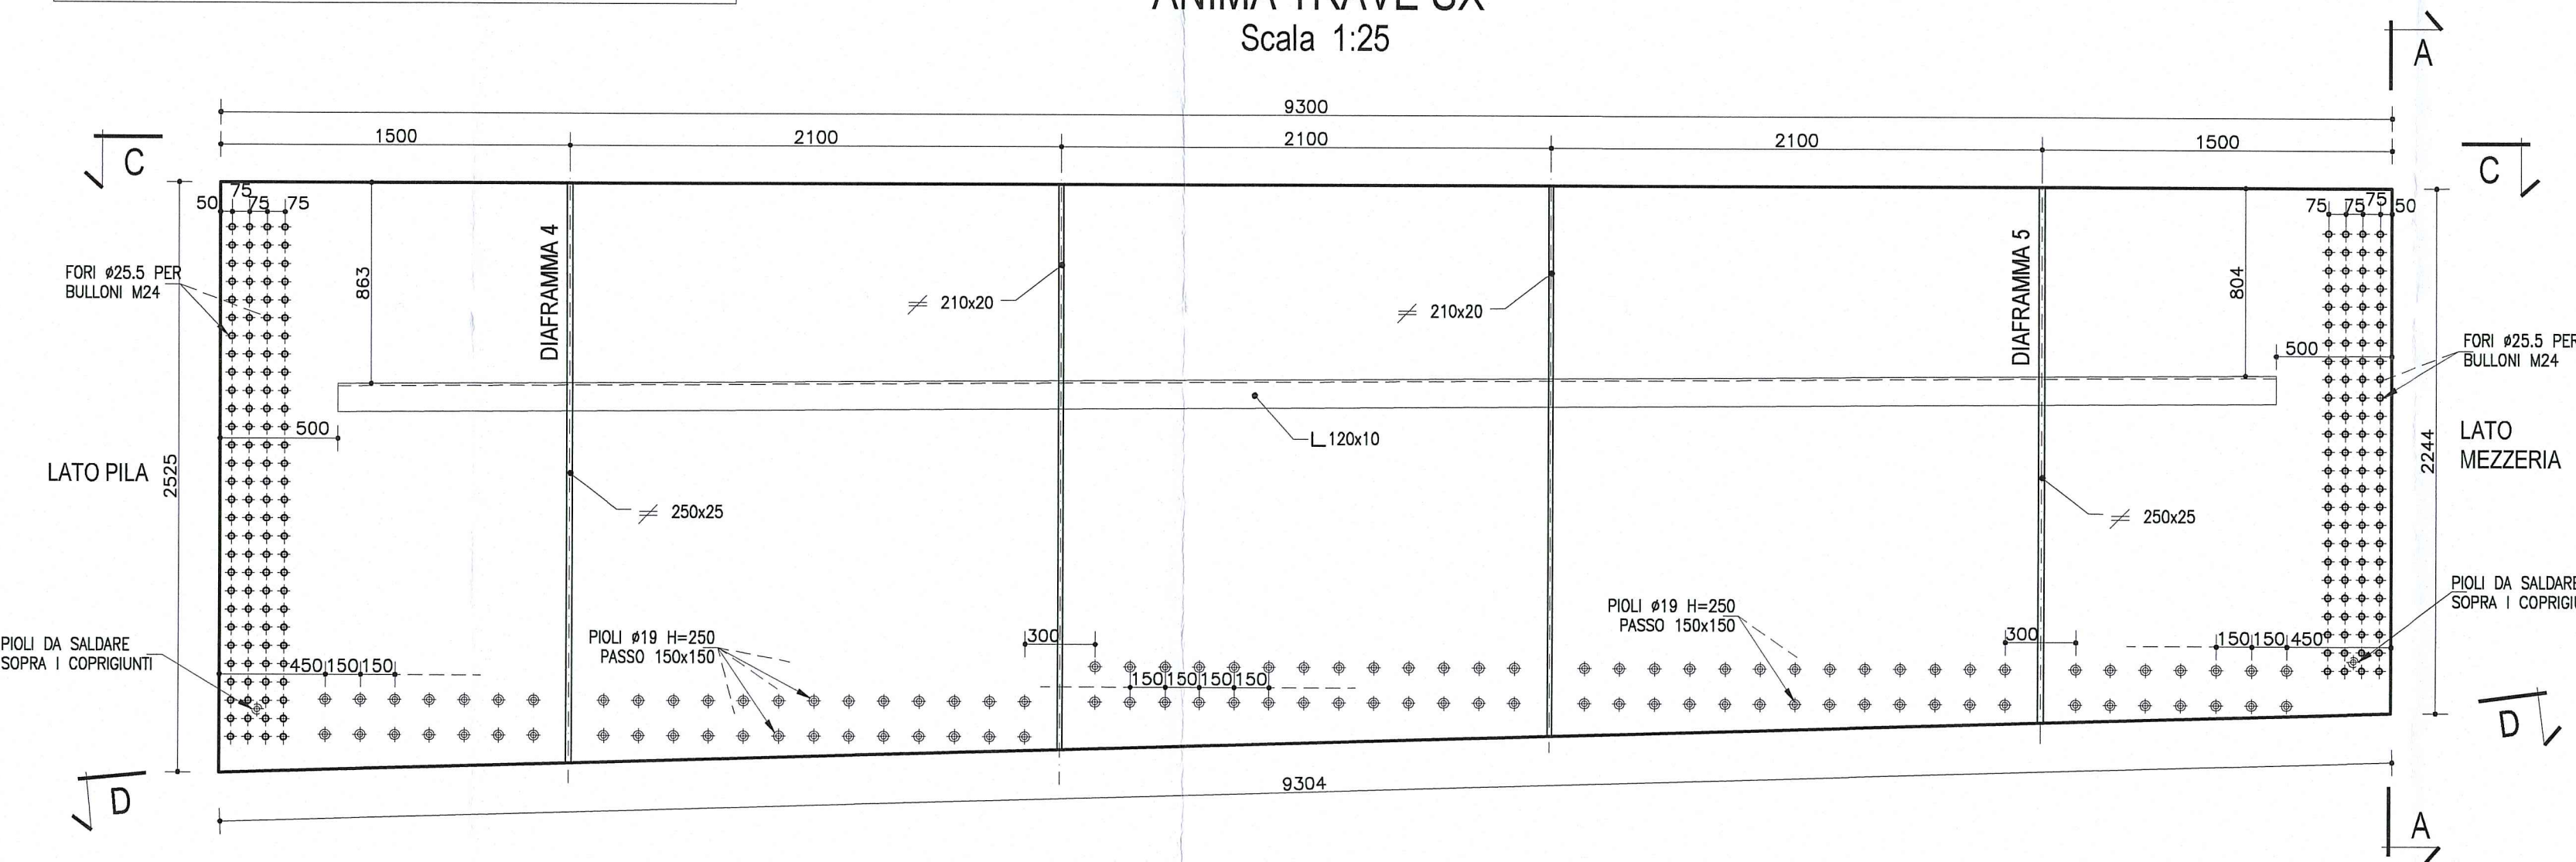


1/2 SEZIONE TIPOLOGICA A-A
TRAVE SX
Scala 1:25

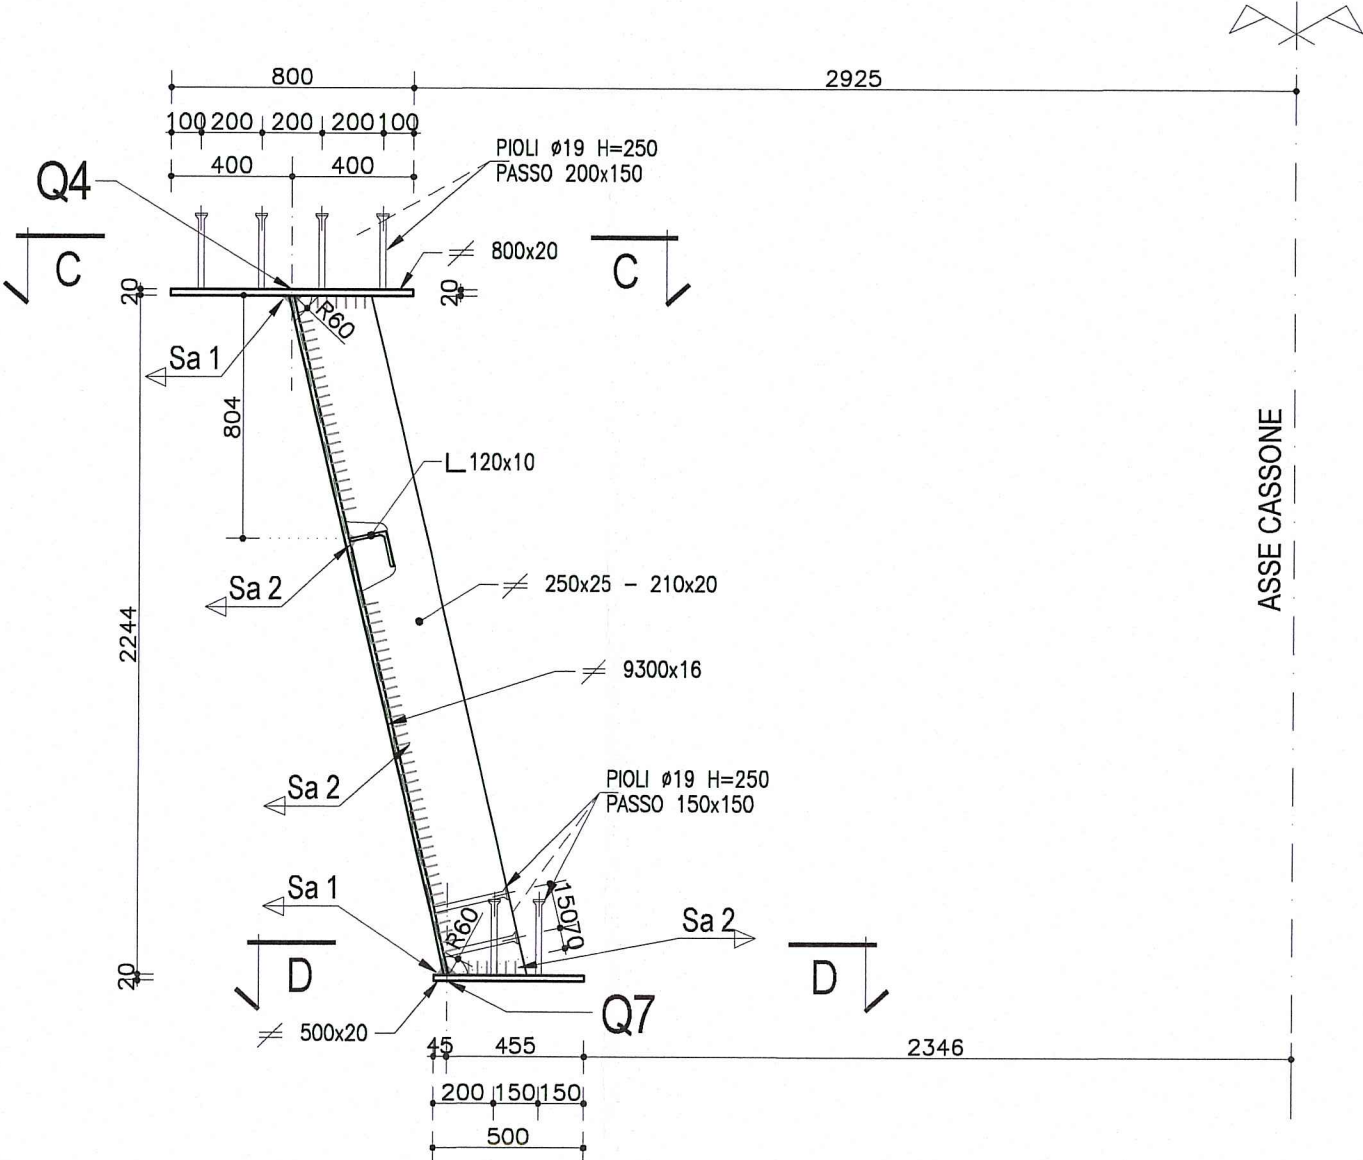


1/2 SEZIONE A-A - PARTICOLARE GIUNTO
TRAVI METALLICHE
Scala 1:25

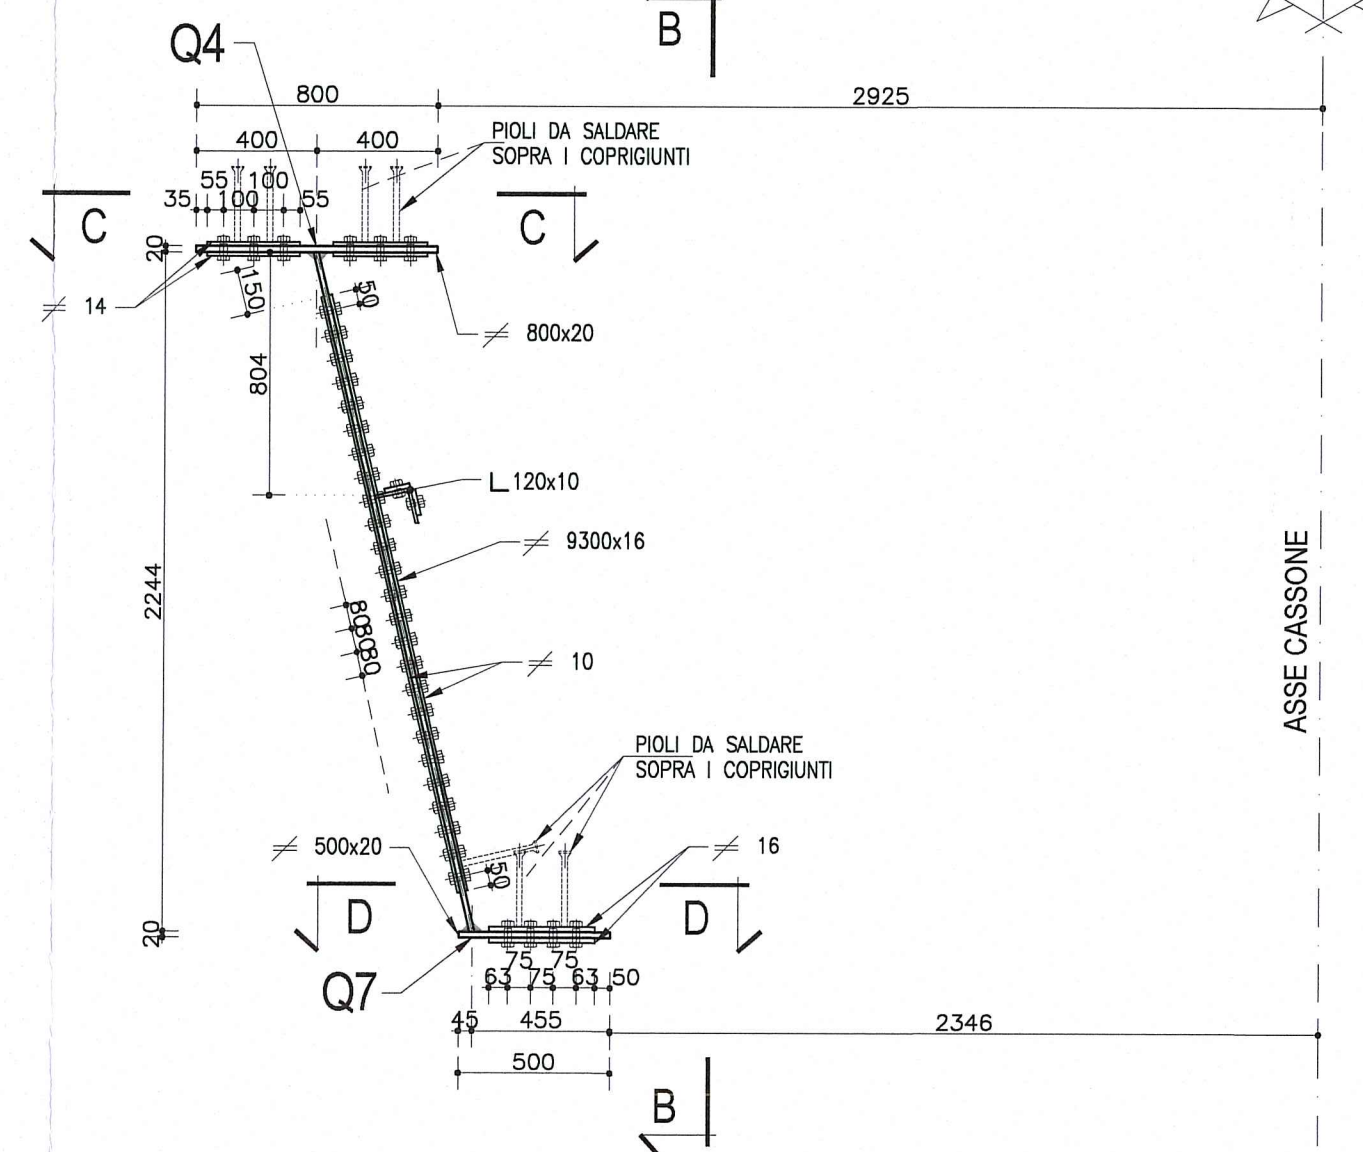


VISTA B-B
(per lato sx e dx)
Scala 1:25

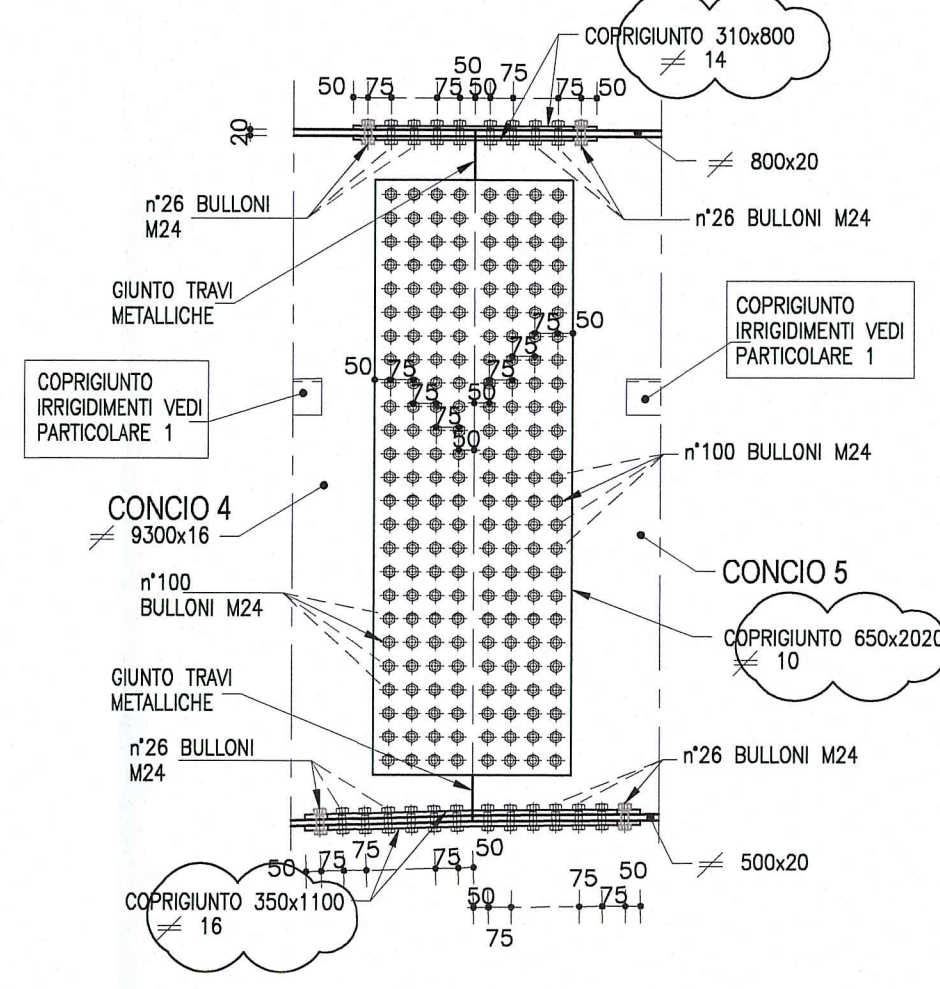


1/2 SEZIONE C-C
PIATTABANDA SUPERIORE SX
Scala 1:25

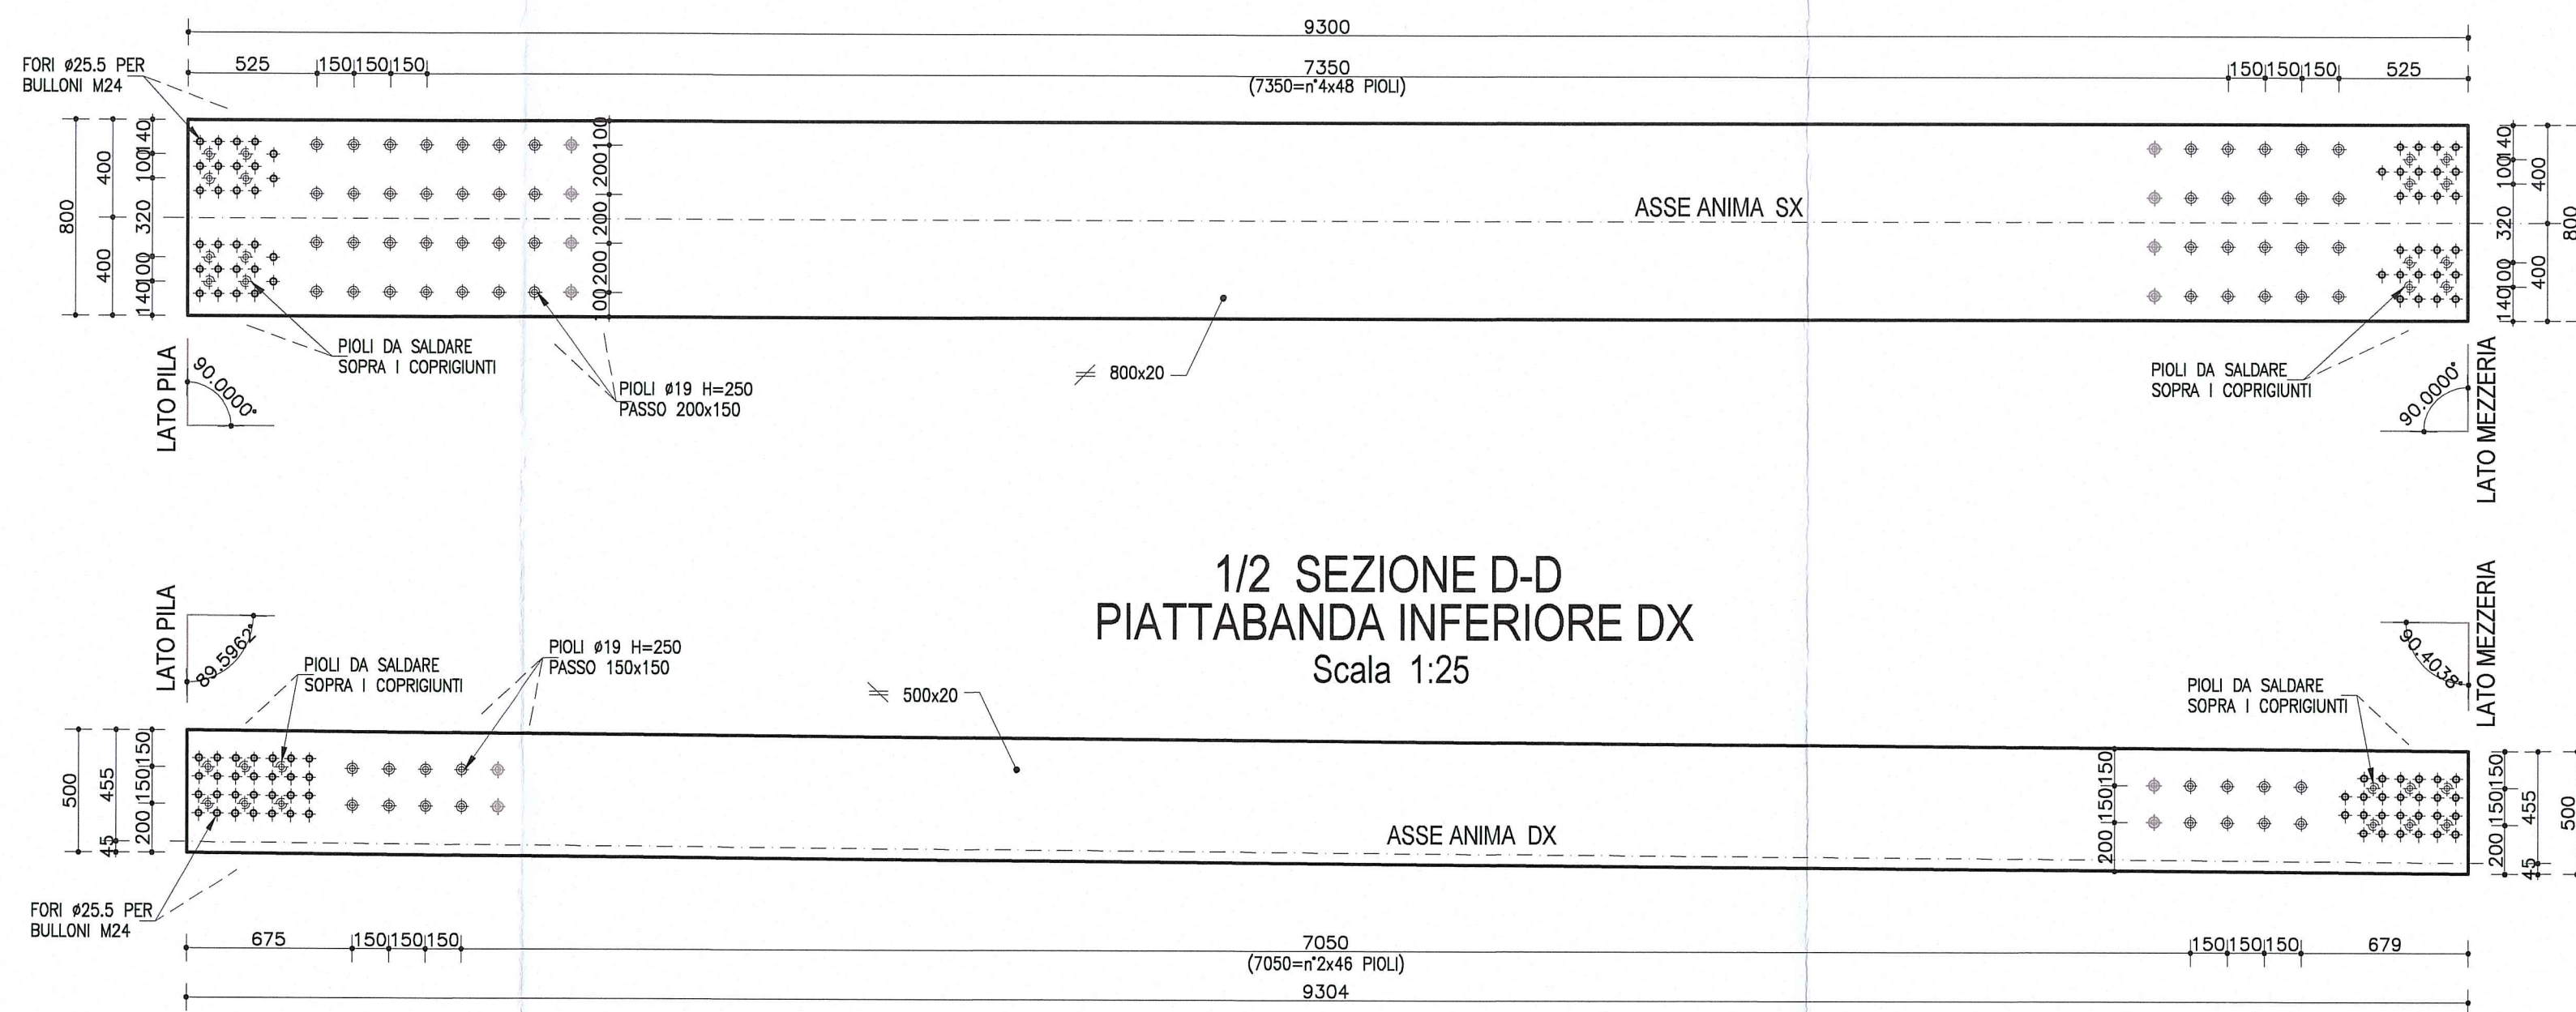


1/2 SEZIONE D-D
PIATTABANDA INFERIORE DX
Scala 1:25

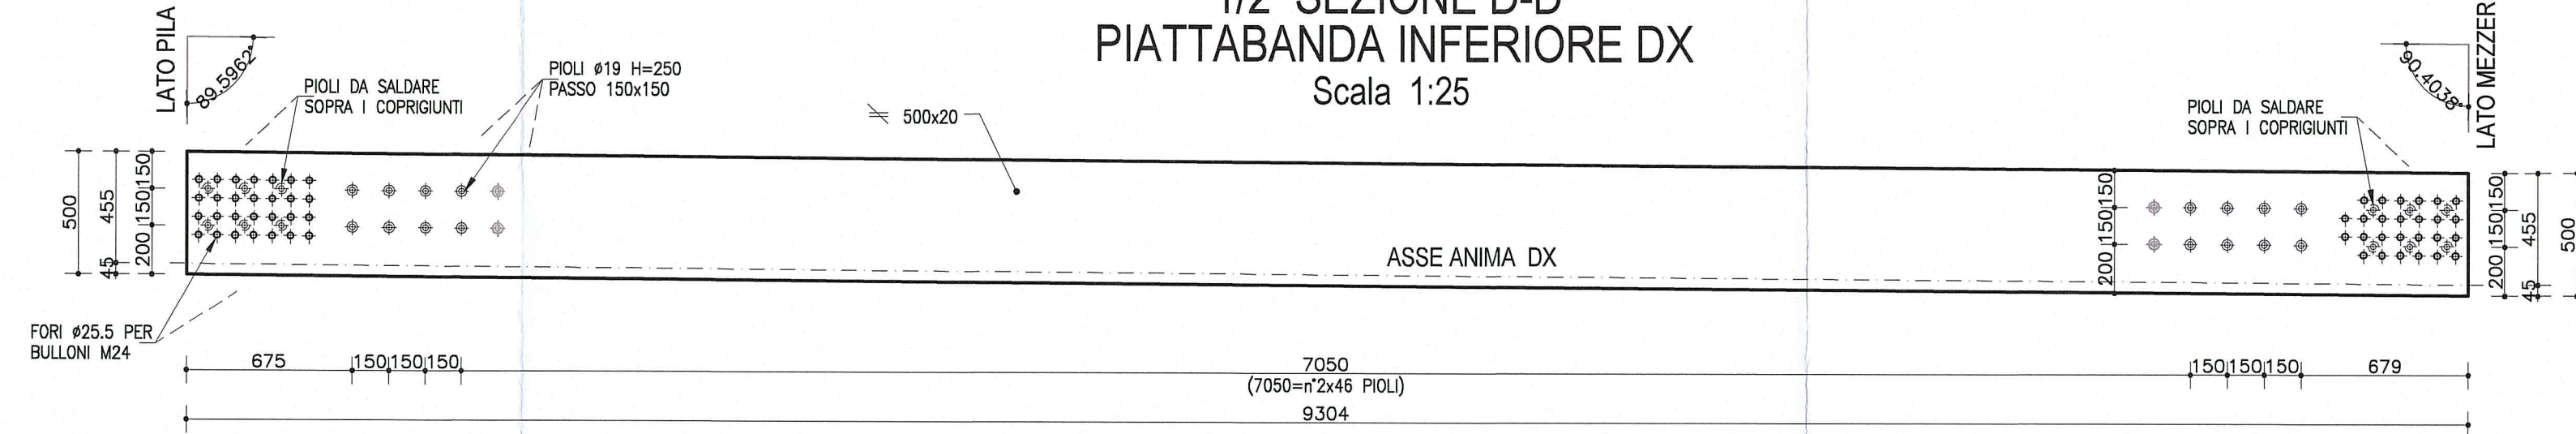


PARTICOLARE 1
Scala 1:10

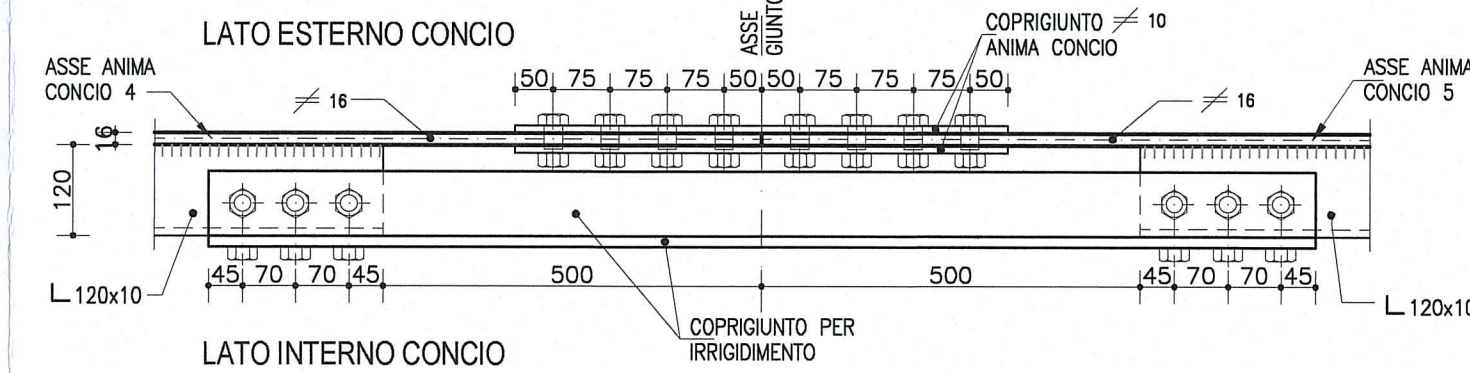

SALDATURA 1
Cordone d'angolo
Scala 1:2

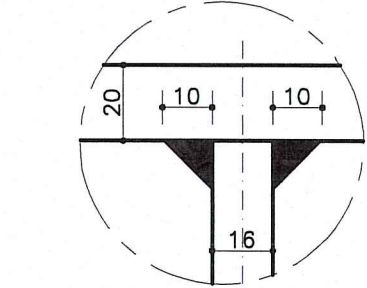

SALDATURA 2
Cordone d'angolo
Scala 1:2

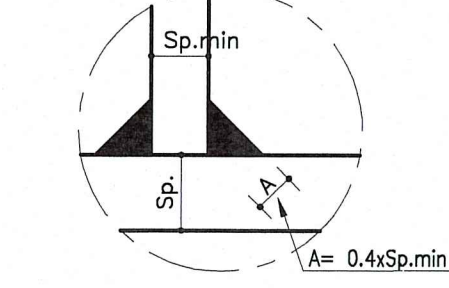

DESCRIZIONE DELLA MODIFICA:
Inserita nota
Inserite dimensioni coprighenti

NOTA:
PER CARATTERISTICHE DEI MATERIALI E
SPECIFICHE TECNICHE VEDI TAVOLA
RAA1EAPGS01GPO01

Committente: AUTOCAMIONALE DELLA CISA S.p.A. Via Camboara 26/A - Frazione Ponte Taro - 43015 NOCETO (PR)	
Impresa Esecutrice: PIZZAROTTI FONDATA NEL 1910	
AUTOSTRADA DELLA CISA A15 RACCORDO AUTOSTRADALE A15/A22 CORRIDOIO PLURIMODALE TIRRENO-BRENNERO RACCORDO AUTOSTRADALE FRA L'AUTOSTRADA DELLA CISA-FONTEVIVO (PR) E L'AUTOSTRADA DEL BRENNERO-NOGAROLE ROCCA (VR). I LOTTO. C.U.P. G61B0400060008 C.I.G. 307068161E	
PROGETTO ESECUTIVO	
AUTOCAMIONALE DELLA CISA S.p.A. Il Direttore TIENE	Il Responsabile del Procedimento: Il Presidente:
IMPRESA PIZZAROTTI & C. S.p.A. Il Direttore Tecnico:	Il Geologo: NA
PROGETTAZIONE DI: PIZZAROTTI FONDATA NEL 1910 A.T.I.: idroesse ROCKSOIL VIA MANDATARIA MANDATARIA	Il Progettista: Dott. Ing. PIETRO MAZZOLI IMPRESA PIZZAROTTI INGEGNERI PARMA n.821 Coordinate per la Sicurezza in fase di Progettazione: Ing. Giovanni Maria Cepparotti Ordine degli Ingegneri della Provincia di Viterbo n. 392
Consulenza specialistica a cura di: NA	Progettista Responsabile Ingegneri: Dott. Ing. PIETRO MAZZOLI IMPRESA PIZZAROTTI INGEGNERI PARMA n.821 Ordine degli Ingegneri della Provincia di Parma n. 821
Titolo Elaborato: Asse principale Grandi Strutture - Ponte sul fiume Taro Carreggiata Sud - Impalcato P11-SP2 Semistampella lato Verona - Concio C4 - Carpenteria metallica	
Data Emissione Progetto: 18/03/2014	
Scala: 1:50/1:25	
Identif. Elaborato:	
N.RO IDENTIFICATIVO CODICE COMMESSA LOTTO FASE ENTE AMBITO CAT. OPERA N.RO OPERA PARTE OPERA TIPO DOC. N.RO PROGR. DOC. REVISIONE	
B A Rev.	
10/10/2014 25/08/2014 Data	
Istruttoria RINA prot. n° 730 del 08/09/2014 RIEMMISSIONE PROGETTO ESECUTIVO DESCRIZIONE REVISIONE	
UGOLINI MAZZOLI MAZZOLI	
UGOLINI MAZZOLI MAZZOLI	
Redatto Controllato Approvato	