




### PIANTA CONCIO K Scala 1:50

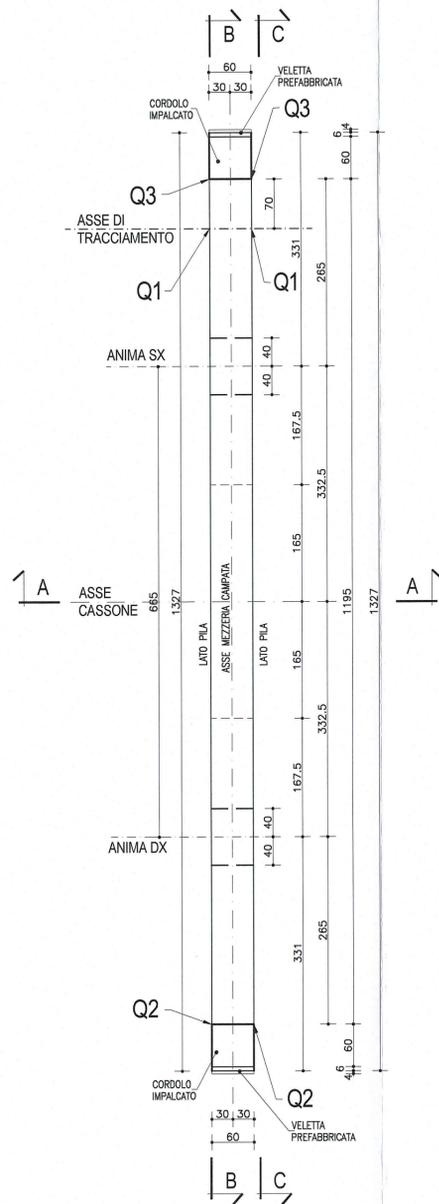

### SEZIONE A-A Scala 1:50

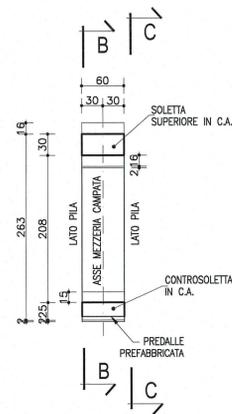


### SCHEMA SMALTIMENTO ACQUE SUI VIADOTTI

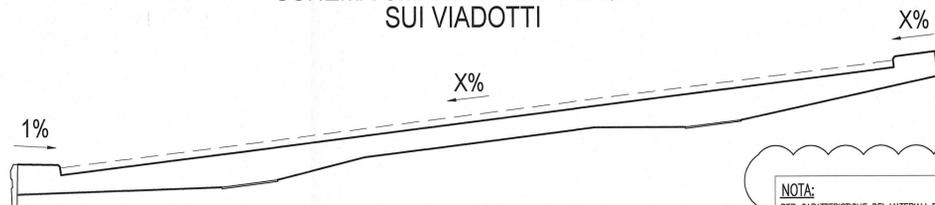

**NOTA:**  
PER CARATTERISTICHE DEI MATERIALI E SPECIFICHE TECNICHE VEDI TAVOLA RAA1EAPGS01GPC001

### PARTICOLARE RACCORDO PAVIMENTAZIONE Scala 1:10

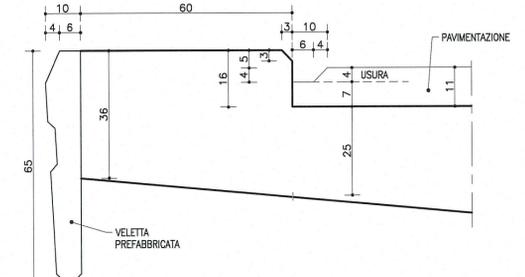

#### NOTA

LE CARPENTERIE SI RIFERISCONO AD UNA STAMPELLA TIPOLOGICA RETTILINEA. PER LE QUOTE DI TRACCIAMENTO RELATIVE ALLE SINGOLE STAMPELLE, VEDI LE TAVOLE DI "COORDINATE DI TRACCIAMENTO".



DESCRIZIONE DELLA MODIFICA:  
Inserita nota

Committente: <b>AUTOCAMIONALE DELLA CISA S.p.A.</b> Via Camboara 26/A - Frazione Ponte Taro - 43015 NOCETO (PR)	
Impresa Esecutrice: <b>PIZZAROTTI</b> FONDATA NEL 1910	
<b>AUTOSTRADA DELLA CISA A15          RACCORDO AUTOSTRADALE A15/A22          CORRIDOIO PLURIMODALE TIRRENO-BRENNERO          RACCORDO AUTOSTRADALE FRA L'AUTOSTRADA DELLA CISA-FONTEVIVO (PR)          E L'AUTOSTRADA DEL BRENNERO-NOGAROLE ROCCA (VR). I LOTTO.</b> C.U.P. G61B0400060008 C.I.G. 307068161E	
<b>PROGETTO ESECUTIVO</b>	
AUTOCAMIONALE DELLA CISA S.p.A. Il Direttore TIRE:	Il Responsabile del Procedimento: Il Presidente:
IMPRESA PIZZAROTTI & C. S.p.A. Il Direttore Tecnico:	Il Geologo: NA
PROGETTAZIONE DI: <b>PIZZAROTTI</b> FONDATA NEL 1910	Il Progettista: <b>Dott. Ing. PIETRO MAZZOLI</b> Ing. Pietro Mazzoli Ordine degli Ingegneri della Provincia di Parma n. 821 INSCRITTO ORDINE INGEGNERI PARMA n. 821
A.T.I.: 	Coordinatore per la Sicurezza in fase di Progettazione: Ing. Giovanni Maria Cepparotti Ordine degli Ingegneri della Provincia di Viterbo n. 392
Consulenza specialistica a cura di: NA	Progettista Responsabile Intervento: <b>Dott. Ing. PIETRO MAZZOLI</b> Impresa Pizzarotti & C. S.p.A. Ing. Pietro Mazzoli Ordine degli Ingegneri della Provincia di Parma n. 821 INSCRITTO ORDINE INGEGNERI PARMA n. 821
Titolo Elaborato: <b>Asse principale          Grandi Strutture - Ponte sul fiume Taro          Carreggiata Sud - Impalcato P11-SP2          Semistampella lato Verona - Concio Ck - Carpenteria</b>	Data Emissione Progetto: 18/03/2014 Scala: 1:50/1:10
Identif. Elaborato:	
N.RO IDENTIFICATIVO:	CODICE COMMESSA: RAAA
LOTTO: 1	FASE: E
DATE: I	AMBITO: AP
CAT. OPERA: GS	N.RO OPERA: 01
PARTE OPERA: I	TIPO DOC.: CA
N.RO PROG. DOC.: 009	REVISIONE: B
B 10/10/2014 Istruttoria RINA prot. n° 730 del 08/09/2014 UGOLINI MAZZOLI MAZZOLI	A 25/09/2014 RIEMMISSIONE PROGETTO ESECUTIVO UGOLINI MAZZOLI MAZZOLI
Rev. Data	DESCRIZIONE REVISIONE Redatto Controllato Approvato