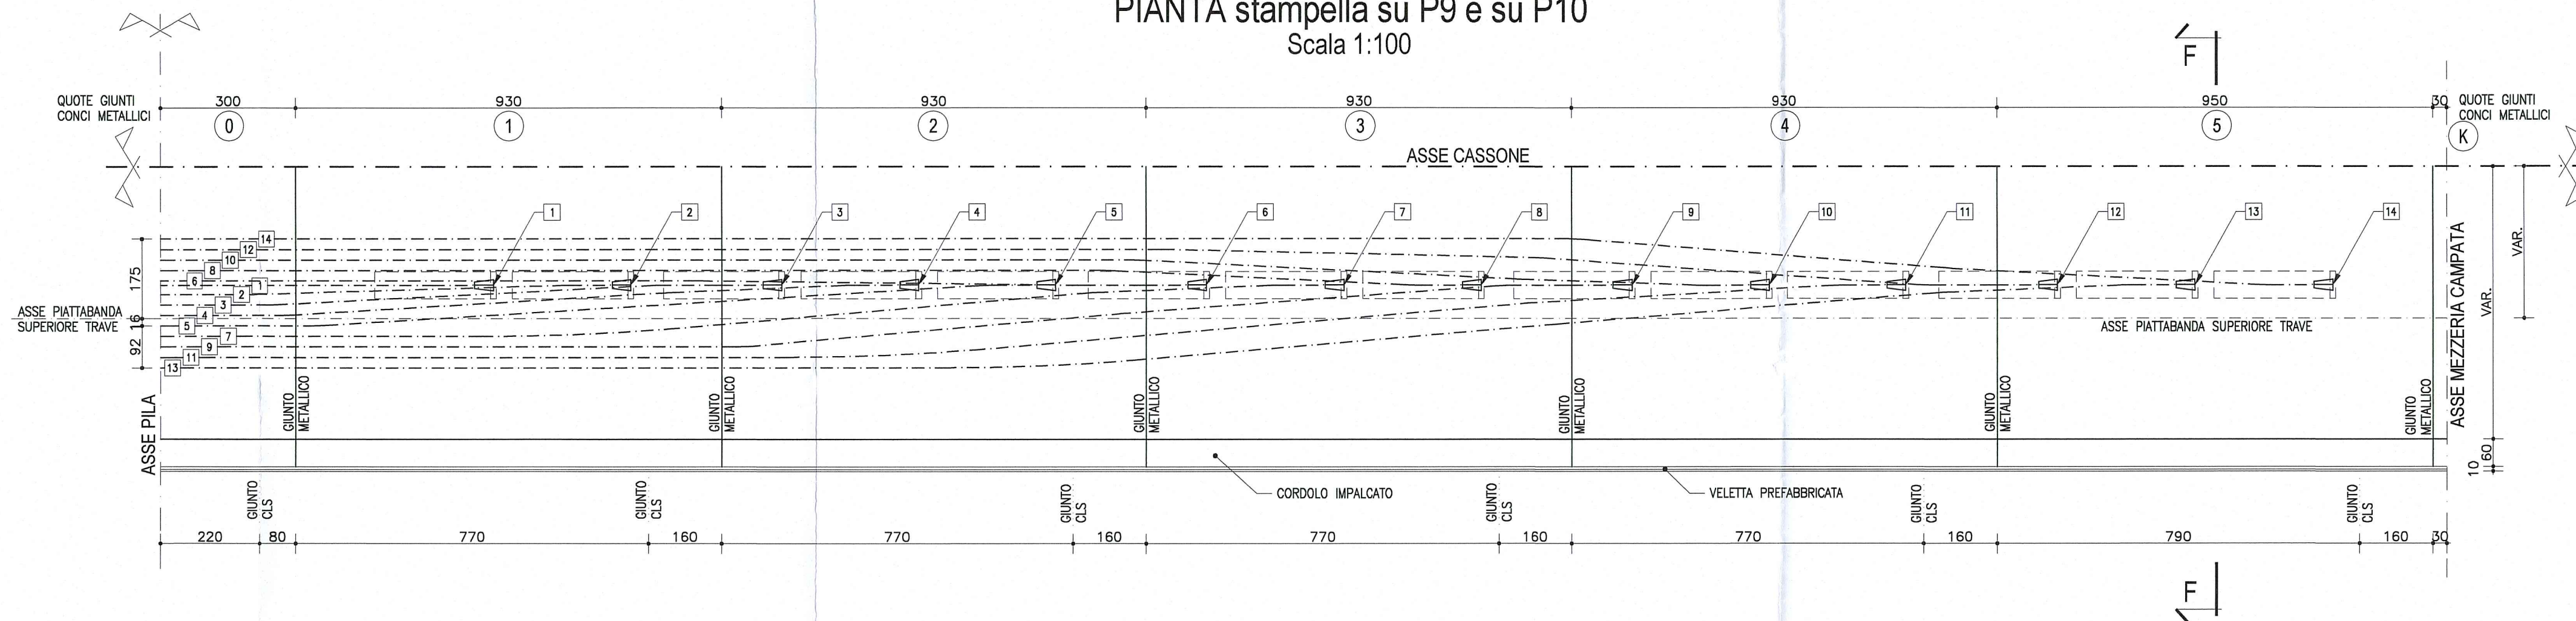


Scala 1:100



Scala 1:100



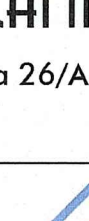
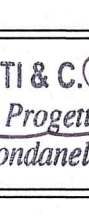
GETTO IMPALCATO:	$R_{ck} \cong 45$ MPa	
	$R_{ck,j} \cong 35$ MPa	alla tesatura
ACCIAIO DA PRECOMPRESSIONE:	$f_{ptk} = 1860$ MPa	
	$f_{p0.1k} = 1670$ MPa	

- Diametro nominale trefoli = 0.6"
- Area sezione trefoli = 139 mm²
- Tensione di tesatura: Superiori = 1395 MPa
Inferiori = 1395 MPa

CAVI INTERNI SUPERIORI			
CAVO	CONCIO	N° TREFOLI	TIRO AL MARTINETTO
1a	1	22	4265 KN
2a	1	22	4265 KN
15	1	15	2910 KN
3a	2	22	4265 KN
4a	2	22	4265 KN
16	2	15	2910 KN
5a	2	22	4265 KN
6a	3	22	4265 KN
7a	3	22	4265 KN
8a	3	22	4265 KN
9a	4	22	4265 KN
10a	4	22	4265 KN
11a	4	22	4265 KN
12a	5	22	4265 KN
13a	5	22	4265 KN
14a	5	22	4265 KN

CAVI INTERNI SUPERIORI			
CAVO	CONCIO	N° TREFOLI	TIRO AL MARTINETTO
1	1	19	3685 KN
2	1	19	3685 KN
3	2	19	3685 KN
4	2	19	3685 KN
5	2	19	3685 KN
6	3	15	2910 KN
7	3	15	2910 KN
8	3	15	2910 KN
9	4	15	2910 KN
10	4	15	2910 KN
11	4	15	2910 KN
12	5	15	2910 KN
13	5	15	2910 KN
14	5	15	2910 KN

DESCRIZIONE DELLA MODIFICA:
Inserita nota

Commitment: 	AUTOCAMIONALE DELLA CISA S.p.A. Via Camboara 26/A - Frazione Ponte Taro - 43015 NOCETO (PR)																								
Impresa Esecutrice:  PIZZAROTTI FOndata NEL 1910																									
AUTOSTRADA DELLA CISA A15 RACCORDO AUTOSTRADALE A15/A22 CORRIDOIO PLURIMODALE TIRRENO-BRENNERO RACCORDO AUTOSTRADALE FRA L' AUTOSTRADA DELLA CISA-FONTEVIVO (PR) E L' AUTOSTRADA DEL BRENNERO-NOGAROLE ROCCA (VR). I LOTTO. C.U.P. G61B04000060008 C.I.G. 307068161E																									
PROGETTO ESECUTIVO																									
AUTOCAMIONALE DELLA CISA S.p.A. Il Responsabile del Procedimento: Il Presidente:   																									
IMPRESA PIZZAROTTI S.p.A. Il Direttore Tecnico: IMPRESA PIZZAROTTI & C.S.p.A. <i>Il Responsabile di Progetto</i> <i>Dot. Ing. Luca Bondanelli</i>	Il Geologo: NA																								
PROGETTAZIONE DI:  PIZZAROTTI FOndera NEL 1910 A.T.I.: idroessee engineering ROXSOUL S.p.A. ViA MANDATARIA MANDANTE MANDATARIA	Il Progettista: Ing. Pietro Mazzoli Ordine degli Ingegneri della Provincia di Parma n.821 Coordinatore per la Sicurezza in fase di Progettazione: Ing. Giovanni Maria Cepparotti Ordine degli Ingegneri della Provincia di Viterbo n. 392																								
Consulenza specialistica a cura di: NA	Progettista Responsabile Integrazione Prestazioni Specialistiche Ing. Pietro Mazzoli Ordine degli Ingegneri della Provincia di Parma n.821																								
Titolo Elaborato: Asse principale Grandi Strutture Ponte sul fiume Taro Grandi strutture - Ponte sul fiume Taro - Precompressione parte VI Identif. Elaborato: Data Emissione Progetto: 18/03/2014 Scala: 1:100																									
<table border="1" style="width: 100%; border-collapse: collapse; text-align: center;"> <thead> <tr> <th style="width: 10%;">NUM. IDENTIFICATIVO</th> <th style="width: 10%;">CODICE CONSEGNA</th> <th style="width: 5%;">LOTTO</th> <th style="width: 5%;">FASE</th> <th style="width: 5%;">DATE</th> <th style="width: 5%;">MISITO</th> <th style="width: 5%;">DAT. OPERA</th> <th style="width: 5%;">NUM. OPERA</th> <th style="width: 5%;">PARTE OPERA</th> <th style="width: 5%;">TIPO DOC.</th> <th style="width: 10%;">NUM. PROGR. DOC.</th> <th style="width: 10%;">REVISIONE</th> </tr> </thead> <tbody> <tr> <td> 1 </td> <td> RAAA </td> <td> 1 </td> <td> E </td> <td> I </td> <td> AP </td> <td> GS </td> <td> 01 </td> <td> I </td> <td> CA </td> <td> 305 </td> <td> B </td> </tr> </tbody> </table>		NUM. IDENTIFICATIVO	CODICE CONSEGNA	LOTTO	FASE	DATE	MISITO	DAT. OPERA	NUM. OPERA	PARTE OPERA	TIPO DOC.	NUM. PROGR. DOC.	REVISIONE	1	RAAA	1	E	I	AP	GS	01	I	CA	305	B
NUM. IDENTIFICATIVO	CODICE CONSEGNA	LOTTO	FASE	DATE	MISITO	DAT. OPERA	NUM. OPERA	PARTE OPERA	TIPO DOC.	NUM. PROGR. DOC.	REVISIONE														
1	RAAA	1	E	I	AP	GS	01	I	CA	305	B														
<table border="1" style="width: 100%; border-collapse: collapse;"> <tr> <td style="width: 10%;">B</td> <td style="width: 10%;">10/10/2014</td> <td style="width: 80%;">Istruttoria RINA prot. n° 730 del 08/08/2014</td> <td style="width: 10%;">UGOLINI</td> <td style="width: 10%;">MAZZOLI</td> <td style="width: 10%;">MAZZOLI</td> </tr> <tr> <td>A</td> <td>26/06/2014</td> <td>RIEMMISSIONE PROGETTO ESECUTIVO</td> <td>UGOLINI</td> <td>MAZZOLI</td> <td>MAZZOLI</td> </tr> <tr> <td>Rev.</td> <td>Data</td> <td>DESCRIZIONE REVISIONE</td> <td>Redatto</td> <td>Controllato</td> <td>Approvato</td> </tr> </table>		B	10/10/2014	Istruttoria RINA prot. n° 730 del 08/08/2014	UGOLINI	MAZZOLI	MAZZOLI	A	26/06/2014	RIEMMISSIONE PROGETTO ESECUTIVO	UGOLINI	MAZZOLI	MAZZOLI	Rev.	Data	DESCRIZIONE REVISIONE	Redatto	Controllato	Approvato						
B	10/10/2014	Istruttoria RINA prot. n° 730 del 08/08/2014	UGOLINI	MAZZOLI	MAZZOLI																				
A	26/06/2014	RIEMMISSIONE PROGETTO ESECUTIVO	UGOLINI	MAZZOLI	MAZZOLI																				
Rev.	Data	DESCRIZIONE REVISIONE	Redatto	Controllato	Approvato																				