


PRECOMPRESSIONE SUPERIORE INTERNA STAMPELLA SU P9 E SU P10

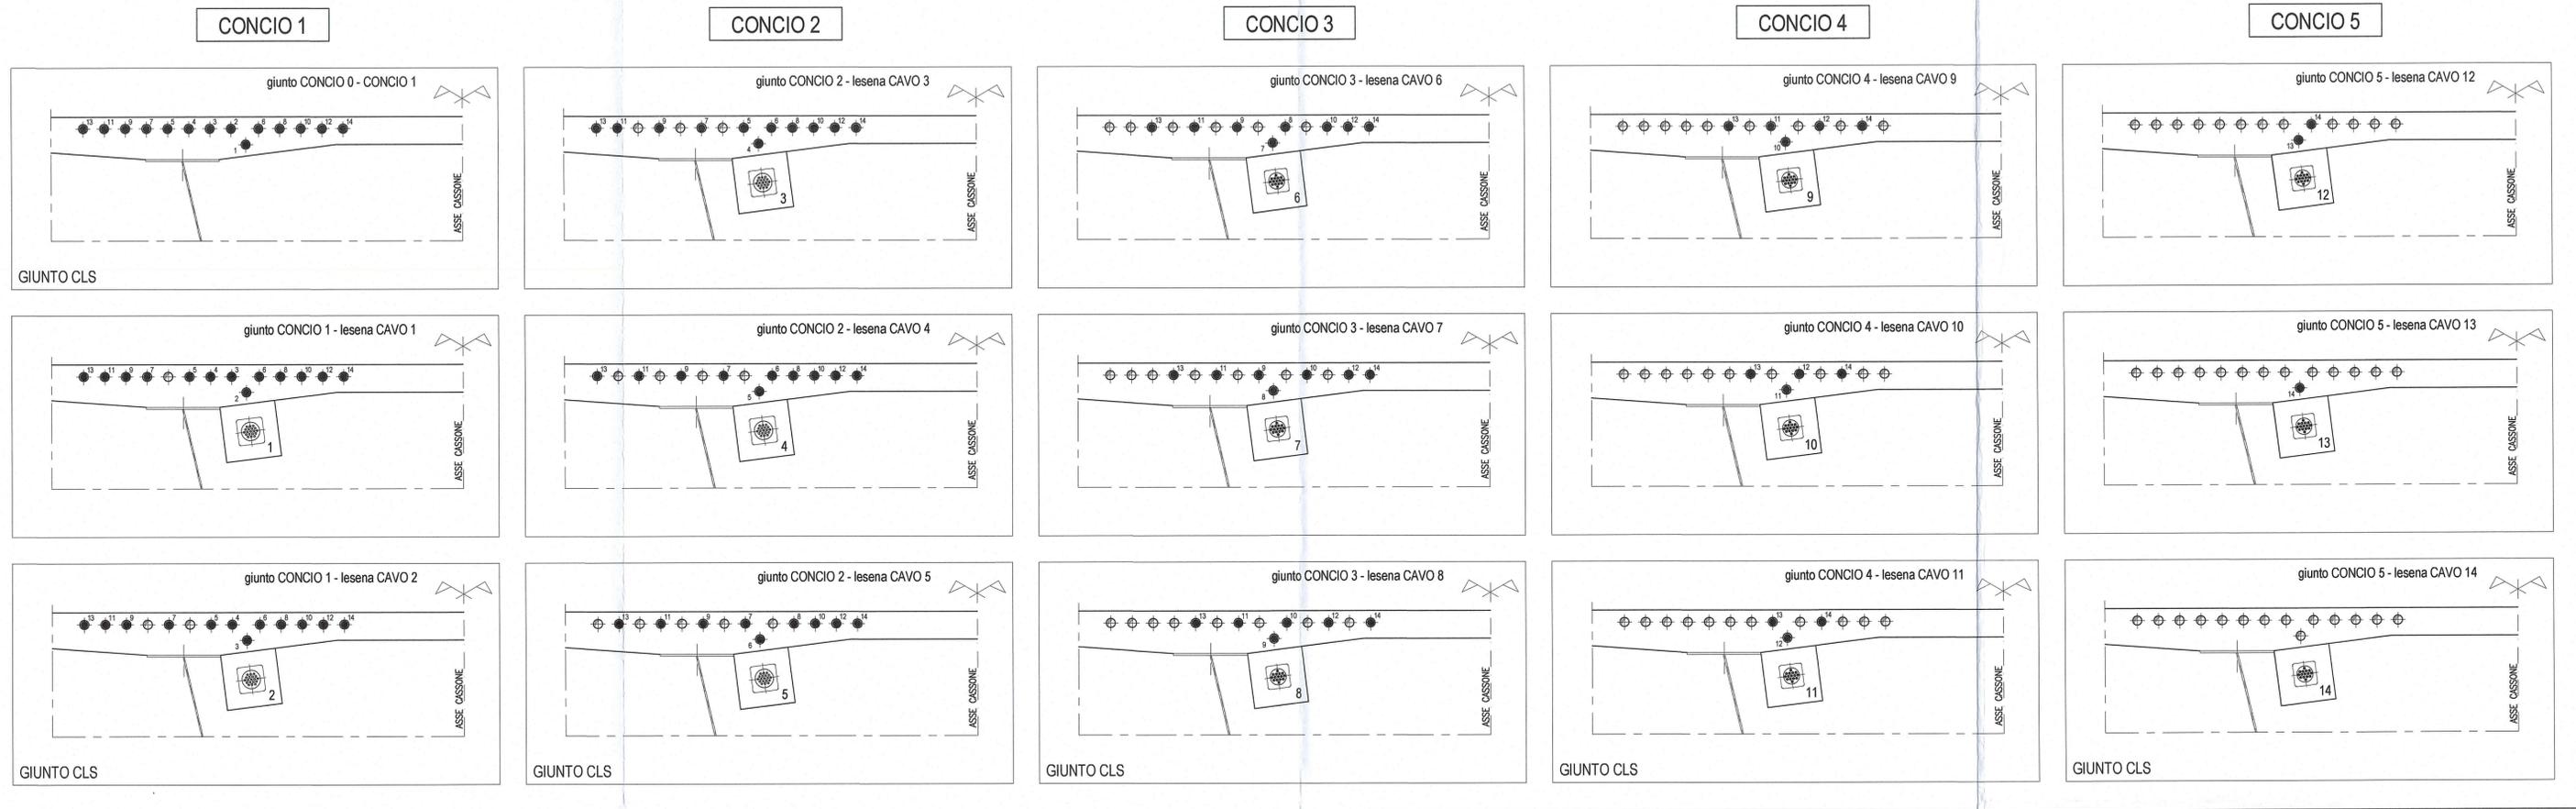

DESCRIZIONE DELLA MODIFICA:
Inserita nota

NOTA:
PER CARATTERISTICHE DEI MATERIALI E SPECIFICHE TECNICHE VEDI TAVOLA RAA41E/POS01/GP001

MATERIALI

GETTO IMPALCATO: $R_{ck} \geq 45$ MPa
 $R_{ck,j} \geq 35$ MPa alla tesatura

ACCIAIO DA PRECOMPRESSIONE: $f_{pk} = 1860$ MPa
 $f_{p0.1k} = 1670$ MPa

CARATTERISTICHE CAVI

- Diametro nominale trefoli = 0.6"
- Area sezione trefoli = 139 mm²
- Tensione di tesatura: Superiori = 1395 MPa
Inferiori = 1395 MPa

CAVI INTERNI SUPERIORI

CAVO	CONCIO	N° TREFOLI	TIRO AL MARTINETTO
1	1	19	3685 KN
2	1	19	3685 KN
3	2	19	3685 KN
4	2	19	3685 KN
5	2	19	3685 KN
6	3	15	2910 KN
7	3	15	2910 KN
8	3	15	2910 KN
9	4	15	2910 KN
10	4	15	2910 KN
11	4	15	2910 KN
12	5	15	2910 KN
13	5	15	2910 KN
14	5	15	2910 KN

Committente: **AUTOCAMIONALE DELLA CISA S.p.A.**
Via Camboara 26/A - Frazione Ponte Taro - 43015 NOCETO (PR)

Impresa Esecutrice: **PIZZAROTTI**
FONDATA NEL 1910

**AUTOSTRADA DELLA CISA A15
RACCORDO AUTOSTRADALE A15/A22
CORRIDOIO PLURIMODALE TIRRENO-BRENNERO
RACCORDO AUTOSTRADALE FRA L' AUTOSTRADA DELLA CISA-FONTEVIVO (PR)
E L' AUTOSTRADA DEL BRENNERO-NOGAROLE ROCCA (VR). I LOTTO.**
C.U.P. G61B04000060008 C.I.G. 307068161E

PROGETTO ESECUTIVO

AUTOCAMIONALE DELLA CISA S.p.A.
Il Direttore Tecnico: *[Signature]* Il Responsabile del Procedimento: *[Signature]* Il Presidente: *[Signature]*

IMPRESA PIZZAROTTI & C. S.p.A.
Il Direttore Tecnico: *[Signature]* Dott. Ing. Luca Bonanelli

Il Geologo: NA

PROGETTAZIONE DI:
PIZZAROTTI
FONDATA NEL 1910

Il Progettista: **Ing. Pietro MAZZOLI**
IMPRESA PIZZAROTTI & C. S.p.A.
Ordine degli Ingegneri della Provincia di Parma n. 821

A.T.I.: **idrosse engineering** **ROCKSOIL S.p.A.** **VIA**
MARCONI S.p.A. MARCONI S.p.A.

Coordinatore per la Sicurezza in fase di Progettazione:
Ing. Giovanni Maria Cepparotti
Ordine degli Ingegneri della Provincia di Viterbo n. 392

Consulenza specialistica a cura di:
NA

Progettista Responsabile Integrazione Progettazione Specialistica: **Ing. Pietro MAZZOLI**
IMPRESA PIZZAROTTI & C. S.p.A.
Ordine degli Ingegneri della Provincia di Parma n. 821

Titolo Elaborato: **Asse principale
Grandi Strutture
Ponte sul fiume Taro
Carreggiata Sud - Impalcato SP1-P11 - Precompressione parte XII**

Data Emissione Progetto: 18/03/2014
Scala: --

Identif. Elaborato:

NUM. IDENTIFICATIVO	CODICE CONMESSA	LOTTO	FASE	ENTE	Ambito	DEL. OPERA	NUM. OPERA	PARTE OPERA	TIPO DOC.	NUM. PROG. DOC.	REVISIONE
	RAAA	1	E	I	AP	GS	01	I	CA	311	B

B	10/10/2014	Istruttoria RINA prot. n° 730 del 08/09/2014	UGOLINI	MAZZOLI	MAZZOLI
A	25/08/2014	RIEMMISSIONE PROGETTO ESECUTIVO	UGOLINI	MAZZOLI	MAZZOLI
Rev.	Data	DESCRIZIONE REVISIONE	Redatto	Controllato	Approvato